

Name der Kommune (Gemeinde/Stadt)	Möttingen, Lkr. Donau-Ries
Amtlicher Gemeindeschlüssel (AGS)	09779185
Landkreis	Donau-Ries
Regierungsbezirk	Schwaben

### Fördersteckbrief BayGibitR

Name Erschließungsgebiet:	Erschließungsgebiete 1-4 (Möttingen) und 1-7 (Mönchsdeggingen)
Ausbauender Netzbetreiber:	DSLmobil GmbH
Handelsregisternummer des Netzbetreibers	HRB 25548

**Folgende Felder sind nur bei Einteilung des Erschließungsgebiets in mehrere Lose auszufüllen:**

Name Los 1:	Los: 1 / EG: 1-4 (Möttingen)
Ausbauender Netzbetreiber 1:	DSLmobil GmbH
Handelsregisternummer des Netzbetreibers 1:	HRB 25548
Name Los 2:	Los: 2 / EG: 1-7 (Mönchsdeggingen)
Ausbauender Netzbetreiber 2:	DSLmobil GmbH
Handelsregisternummer des Netzbetreibers 2:	HRB 25548
Name Los 3:	
Ausbauender Netzbetreiber 3:	
Handelsregisternummer des Netzbetreibers 3:	
Name Los 4:	
Ausbauender Netzbetreiber 4:	
Handelsregisternummer des Netzbetreibers 4:	
Name Los 5:	
Ausbauender Netzbetreiber 5:	
Handelsregisternummer des Netzbetreibers 5:	

**Datum** 12.12.2023

Dokumentation der Infrastruktur gemäß Ziffer 13.2 der BayGibitR

1. Allgemeine Informationen zu dem Erschließungsgebiet / zu den Losen

Interkommunale Zusammenarbeit	Ja	
falls ja: beteiligte Kommune(n)	Name	AGS
	Mönchsdeggingen, Lkr. Donau-	09779184
Allgemeine Projektbeschreibung (Stichpunktartige Beschreibung der wesentlichen technischen Ausbaumaßnahmen in den EG/Losen)	Ausbau der Gemeindegebiete von Möttingen (EG 1-4) und Mönchsdeggingen (EG 1-7) mit FTTB/H	

Datum des Vertragsabschlusses (Kooperationsvertrag mit dem (jeweiligen) Netzbetreiber)	07.12.2023		(Tag.Monat.Jahr)
Geplante Anzahl versorgbarer Grundstücks- / Hausanschlüsse gesamt (s. Hinweisdokument Fördersteckbrief)	Download mind.	Upload mind.	(Anzahl)
	200 (Mbit/s)	200 (Mbit/s)	586
	1000 (Mbit/s)	1000 (Mbit/s)	186
- davon geplante Anzahl mit FTTB/H erschlossener Hausanschlüsse			711
Geplanter Abschluss der Ausbaumaßnahme(n) (laut Netzbetreiber)	12.2027		(Monat.Jahr)

## 2. Technische Informationen zu dem Erschließungsgebiet / zu den Losen

Art(en) des Ausbaus			
Angabe der in Aussicht gestellten Zugangsvarianten nach Nr. 13.2 BayGibitR i.V.m. Nr. 5.3 und Nr. 7.2 BayGibitR nach ABI. EU 2013/C 25/01 (bitte bestätigen Sie nur die Zugangsvarianten passend zur Art des von Ihnen gewählten Ausbaus)	<b>FTTB</b>	<b>Bestätigung</b>	
	Zugang zu Leerrohren	Ja	
	Zugang zu unbeschalteten Glasfaserleitungen	Ja	
	entbündelter Zugang zum Teilnehmeranschluss	Ja	
	Bitstromzugang	Ja	
	<b>ggf. zusätzlich bei sonstiger Infrastruktur</b>		
gemeinsame Nutzung der physischen Masten			
Zugang zu Backhaulnetzen			
Werden Leerrohre verlegt, so müssen diese groß genug sein, um Platz für mehrere (mindestens drei) Kabelnetze sowie für Point-to-Multipoint- und Point-to-Point-Lösungen zu bieten.	<b>Bestätigung zur Dimensionierung der Leerrohre</b>		
	Leerrohre bieten ausreichend Platz	Ja	
Falls ein nicht regulierter Anbieter den Zuschlag erhalten hat und die Preise der Zugangsvarianten (Vorleistungsprodukte) bekannt sind, geben Sie diese bitte hier ein:	Name des Produkts	Preis in €	


Daten der geplanten Infrastruktur	Tiefbau unversiegelt	1.018	(Meter)
	Tiefbau versiegelt	19.540	(Meter)
	Oberirdische Leitungsverläufe	0	(Meter)
	Masten	0	(Anzahl)
	Leerrohr	30.000	(Meter)
	Glasfaser	40.000	(Meter)
	Haupteinspeisepunkte (POP)	0	(Anzahl)
	Muffen / Schächte / MFG	0	(Anzahl)
Grundstücks- / Hausanschlüsse	772	(Anzahl)	

## 3. Grafische Darstellung des Erschließungsgebiets, Bestätigungen

Eine Darstellung des Erschließungsgebiets / der Lose wurde, entsprechend den Anforderungen des Hinweisdokuments, zusammen mit diesem Fördersteckbrief an das Bayerische Breitbandzentrum als PDF übersandt und befindet sich im Anhang.	Ja
Ein Abdruck des unterzeichneten Kooperationsvertrages/Pachtvertrages wird/wurde der Bundesnetzagentur in elektronischer Form an <a href="mailto:breitbandbeihilfen@bnetza.de">breitbandbeihilfen@bnetza.de</a> vorgelegt.	Ja

## 4. Abschließender Hinweis

Alle Inhalte wurden mit größtmöglicher Sorgfalt und nach bestem Wissen und Gewissen erstellt. Die Informationen basieren auf den im Rahmen des Bayerischen Breitbandförderprogramms erstellten Planungsunterlagen zum Breitbandausbau in der o.g. Kommune/Stadt. Das Bayerische Breitbandzentrum übernimmt daher keinerlei Haftung für eventuelle Schäden oder Konsequenzen, die durch die direkte oder indirekte Nutzung der in diesem Dokument enthaltenen Informationen entstehen. Haftungsansprüche gegen das Breitbandzentrum, die durch die Nutzung der Inhalte bzw. durch die Nutzung fehlerhafter und unvollständiger Informationen verursacht wurden, sind grundsätzlich ausgeschlossen, sofern seitens des Breitbandzentrums kein nachweislich vorsätzliches oder grob fahrlässiges Verschulden vorliegt.

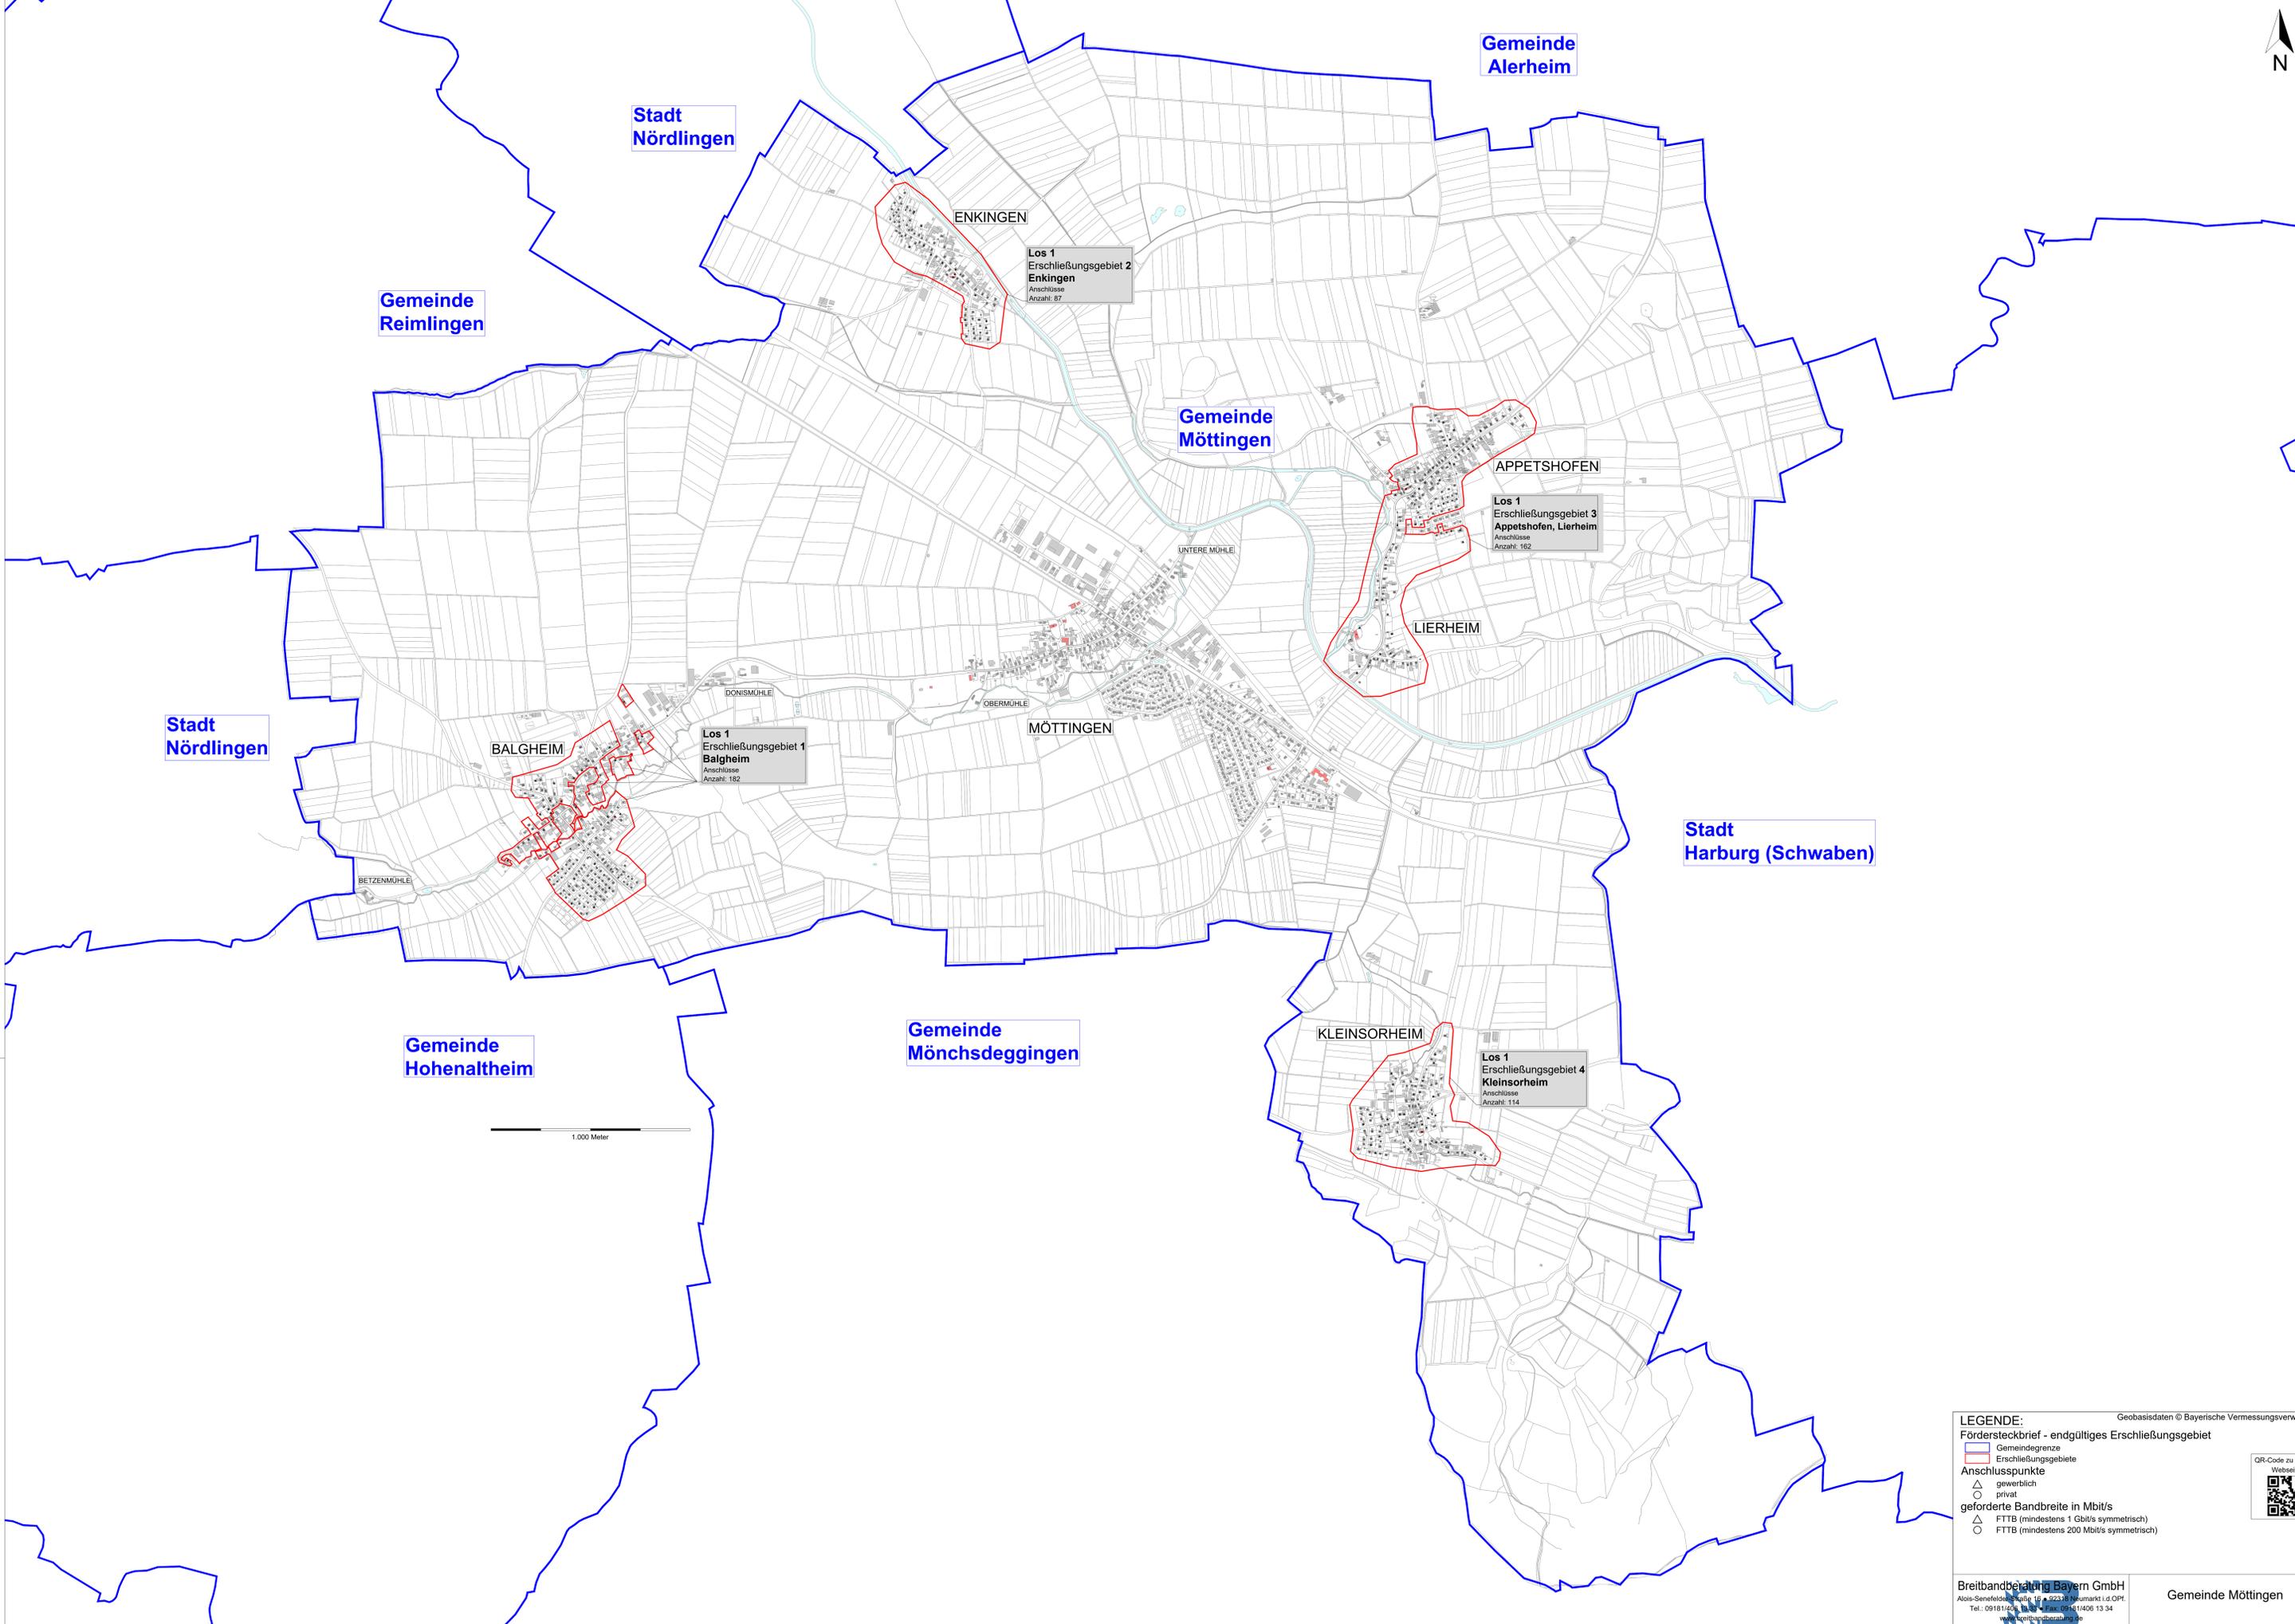

Stadt Nördlingen

Gemeinde Alerheim

Gemeinde Reimlingen

Gemeinde Möttingen

Stadt Nördlingen

Stadt Harburg (Schwaben)

Gemeinde Hohenaltheim

Gemeinde Mönchsdeggingen

1.000 Meter

**LEGENDE:** Geobasisdaten © Bayerische Vermessungsverwaltung

Fördersteckbrief - endgültiges Erschließungsgebiet

- Gemeindegrenze
- Erschließungsgebiete


Anschlusspunkte

- gewerblich
- privat

geforderte Bandbreite in Mbit/s

- FTTB (mindestens 1 Gbit/s symmetrisch)
- FTTB (mindestens 200 Mbit/s symmetrisch)

QR-Code zu unserer Webseite:

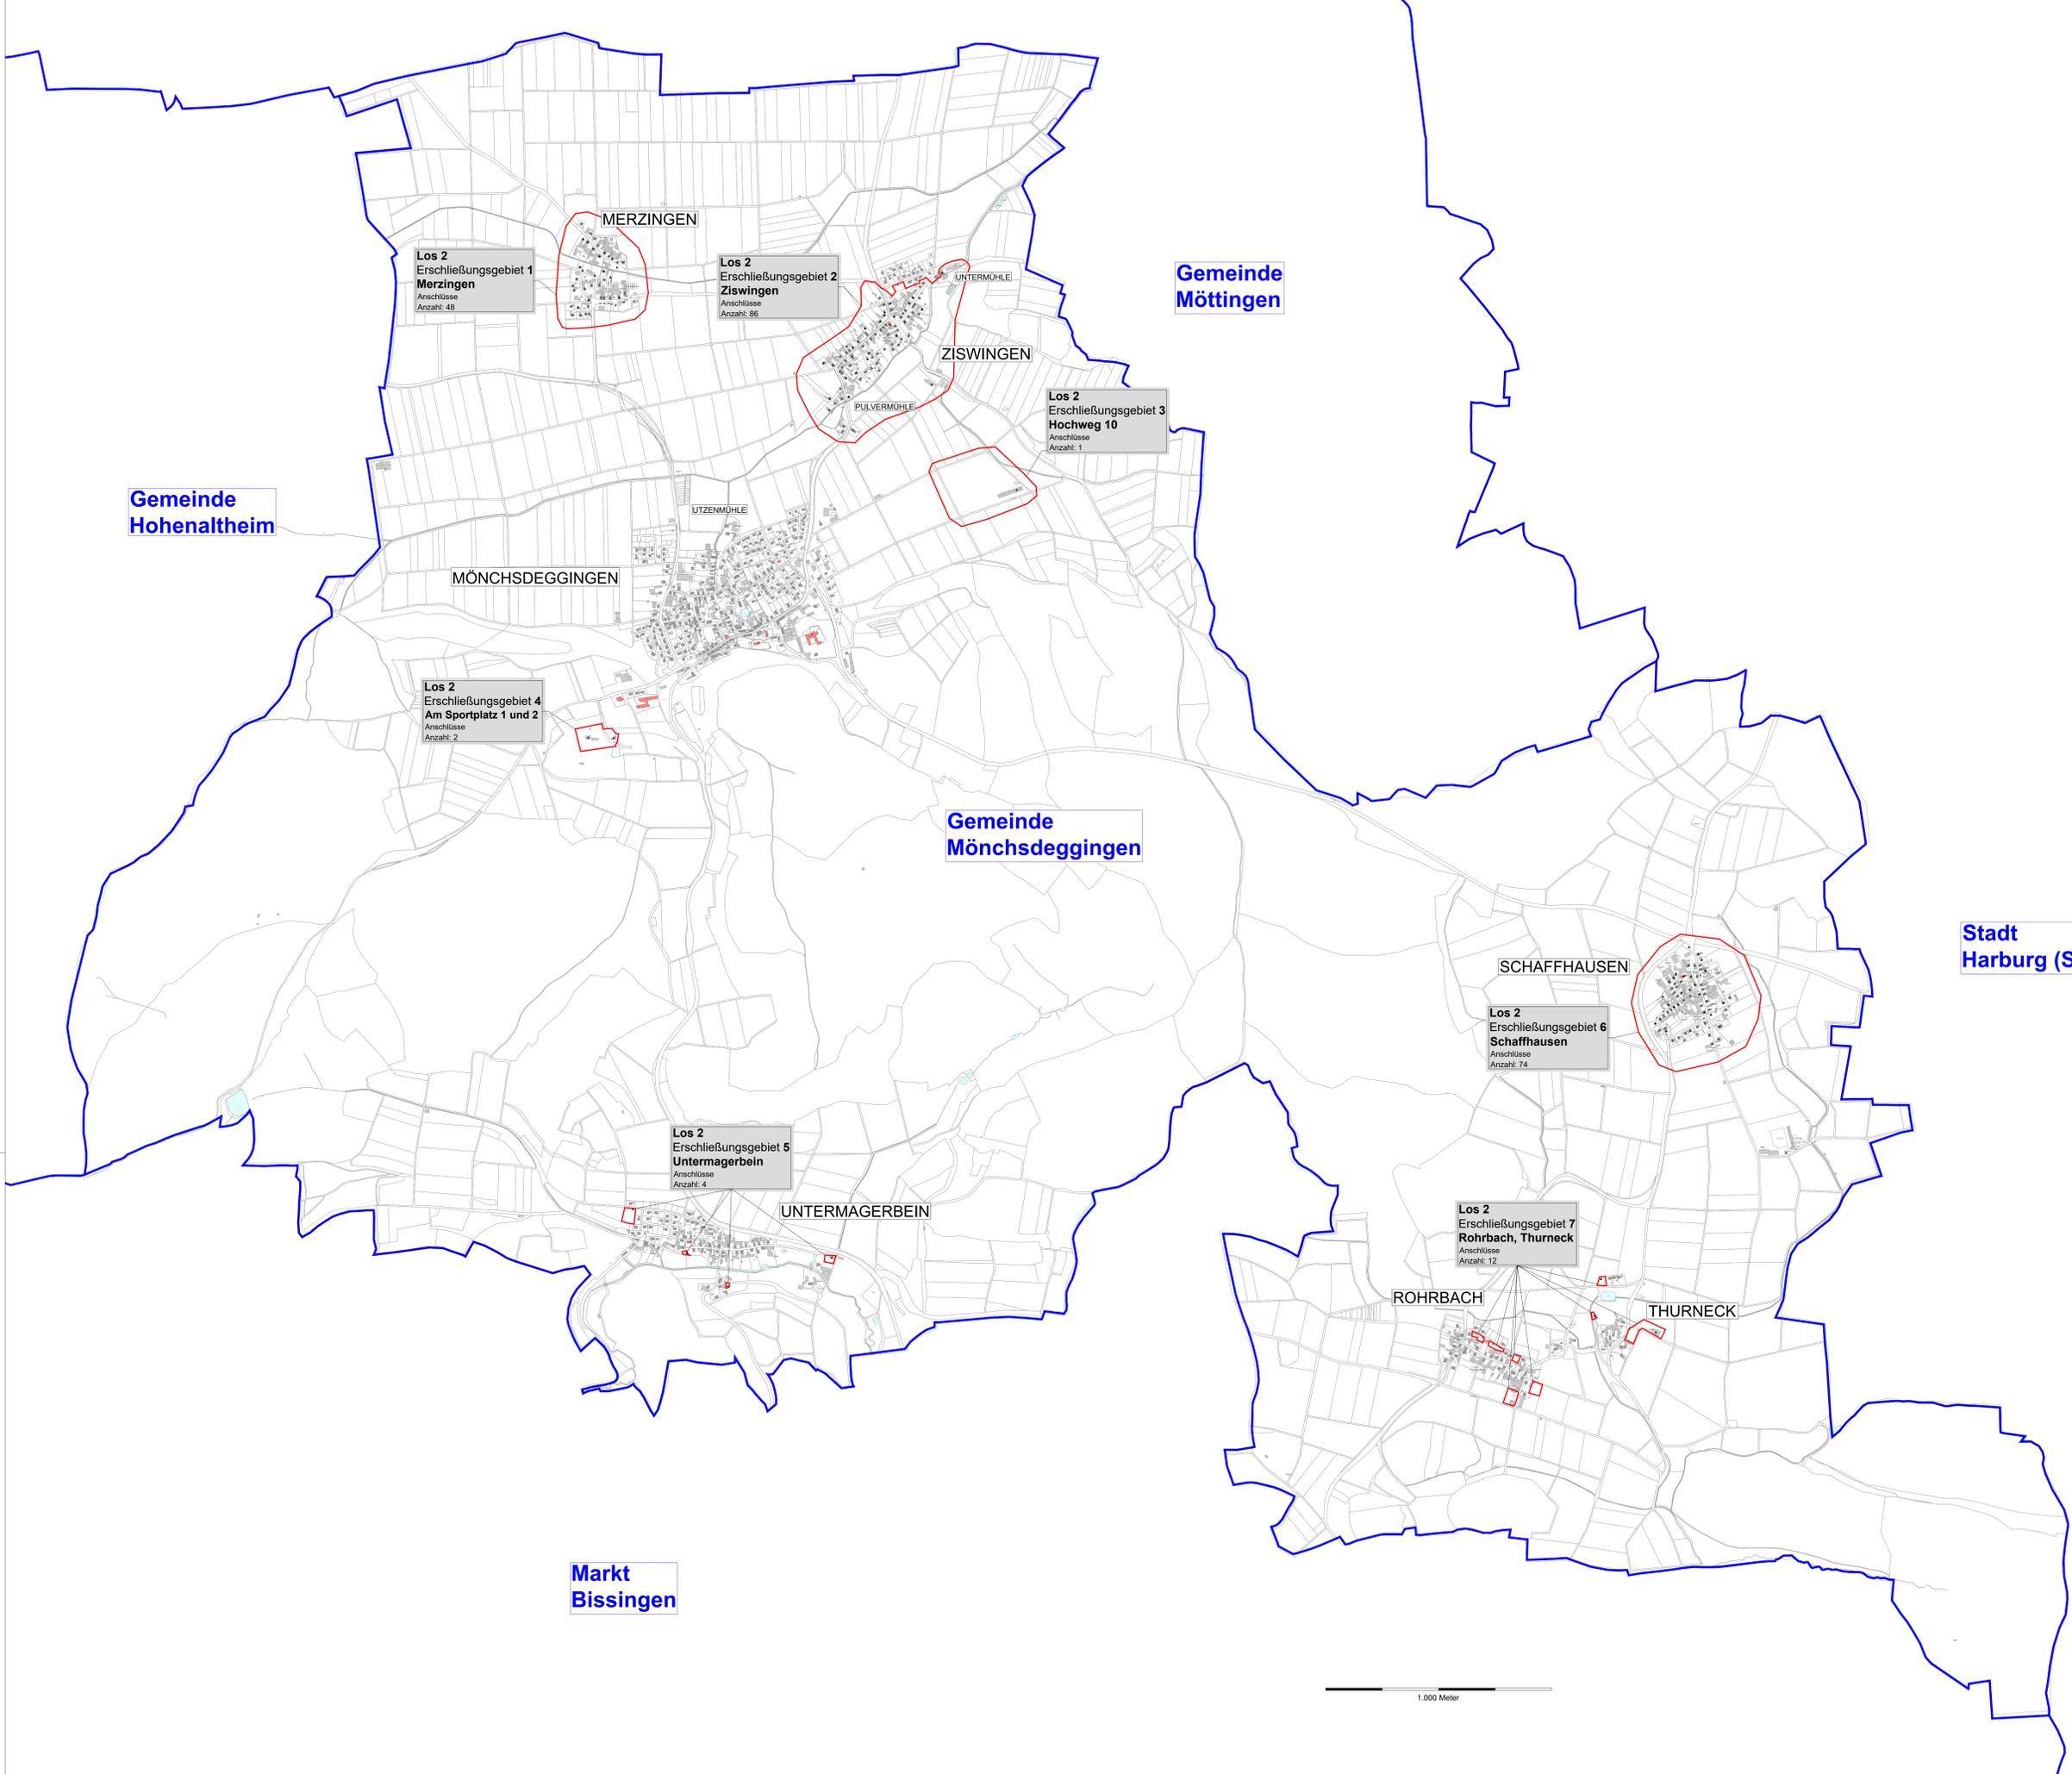

**LEGENDE:** Geobasisdaten © Bayerische Vermessungsverwaltung

Fördersteckbrief - endgültiges Erschließungsgebiet

- Gemeindegrenze
- Erschließungsgebiete

Anschlusspunkte

- gewerblich
- privat

geforderte Bandbreite in Mbit/s

- FTTB (mindestens 1 Gbit/s symmetrisch)
- FTTB (mindestens 200 Mbit/s symmetrisch)

