

Name der Kommune (Gemeinde/Stadt)	Wang, Lkr. Freising
Amtlicher Gemeindeschlüssel (AGS)	09178155
Landkreis	Freising
Regierungsbezirk	Oberbayern

Fördersteckbrief BayGibitR

Name Erschließungsgebiet:	Wang
Ausbauender Netzbetreiber:	Telekom Deutschland GmbH
Handelsregisternummer des Netzbetreibers	HRB 5919

Folgende Felder sind nur bei Einteilung des Erschließungsgebiets in mehrere Lose auszufüllen:

Name Los 1:	
Ausbauender Netzbetreiber 1:	
Handelsregisternummer des Netzbetreibers 1:	
Name Los 2:	
Ausbauender Netzbetreiber 2:	
Handelsregisternummer des Netzbetreibers 2:	
Name Los 3:	
Ausbauender Netzbetreiber 3:	
Handelsregisternummer des Netzbetreibers 3:	
Name Los 4:	
Ausbauender Netzbetreiber 4:	
Handelsregisternummer des Netzbetreibers 4:	
Name Los 5:	
Ausbauender Netzbetreiber 5:	
Handelsregisternummer des Netzbetreibers 5:	

Datum 10.04.2024

Dokumentation der Infrastruktur gemäß Ziffer 13.2 der BayGibitR

1. Allgemeine Informationen zu dem Erschließungsgebiet / zu den Losen

Interkommunale Zusammenarbeit	Nein								
falls ja: beteiligte Kommune(n)	<table border="1" style="width: 100%;"> <thead> <tr> <th>Name</th> <th>AGS</th> </tr> </thead> <tbody> <tr><td> </td><td> </td></tr> <tr><td> </td><td> </td></tr> <tr><td> </td><td> </td></tr> </tbody> </table>	Name	AGS						
Name	AGS								
Allgemeine Projektbeschreibung (Stichpunktartige Beschreibung der wesentlichen technischen Ausbaumaßnahmen in den EG/Losen)	Herstellung von 354 Glasfaser-Hausanschlüssen (FttB) und 34 Glasfaser-Grundstücksanschlüssen. Die Anschlüsse werden mit dem Internet-Backbone verbunden und ermöglichen den Zugriff auf das Internet und weiteren Diensten der Telekom wie Telefonie und TV.								

Datum des Vertragsabschlusses (Kooperationsvertrag mit dem (jeweiligen) Netzbetreiber)	21.03.2024		(Tag.Monat.Jahr)	
Geplante Anzahl versorgbarer Grundstücks- / Hausanschlüsse gesamt (s. Hinweisdokument Fördersteckbrief)	Download mind.	Upload mind.		(Anzahl)
	200 (Mbit/s)	200 (Mbit/s)	356	
	1000 (Mbit/s)	1000 (Mbit/s)	32	
	(Mbit/s)	(Mbit/s)		
- davon geplante Anzahl mit FTTB/H erschlossener Hausanschlüsse			354	
Geplanter Abschluss der Ausbaumaßnahme(n) (laut Netzbetreiber)	03.2027		(Monat.Jahr)	

2. Technische Informationen zu dem Erschließungsgebiet / zu den Losen

Art(en) des Ausbaus			
Angabe der in Aussicht gestellten Zugangsvarianten nach Nr. 13.2 BayGibitR i.V.m. Nr. 5.3 und Nr. 7.2 BayGibitR nach ABl. EU 2013/C 25/01 (bitte bestätigen Sie nur die Zugangsvarianten passend zur Art des von Ihnen gewählten Ausbaus)	FTTB	Bestätigung	
	Zugang zu Leerrohren	Ja	
	Zugang zu unbeschalteten Glasfaserleitungen	Ja	
	entbündelter Zugang zum Teilnehmeranschluss	Ja	
	Bitstromzugang	Ja	
	ggf. zusätzlich bei sonstiger Infrastruktur		
	gemeinsame Nutzung der physischen Masten	Nein	
Zugang zu Backhaulnetzen			
Werden Leerrohre verlegt, so müssen diese groß genug sein, um Platz für mehrere (mindestens drei) Kabelnetze sowie für Point-to-Multipoint- und Point-to-Point-Lösungen zu bieten.	Bestätigung zur Dimensionierung der Leerrohre		
	Leerrohre bieten ausreichend Platz	Ja	
Falls ein nicht regulierter Anbieter den Zuschlag erhalten hat und die Preise der Zugangsvarianten (Vorleistungsprodukte) bekannt sind, geben Sie diese bitte hier ein:	Name des Produkts	Preis in €	


Daten der geplanten Infrastruktur	Tiefbau unversiegelt	5.820	(Meter)
	Tiefbau versiegelt	7.033	(Meter)
	Oberirdische Leitungsverläufe	0	(Meter)
	Masten	0	(Anzahl)
	Leerrohr	26.864	(Meter)
	Glasfaser	102.659	(Meter)
	Haupteinspeisepunkte (POP)	6	(Anzahl)
	Muffen / Schächte / MFG	16	(Anzahl)
	Grundstücks- / Hausanschlüsse	388	(Anzahl)

3. Grafische Darstellung des Erschließungsgebiets, Bestätigungen

Eine Darstellung des Erschließungsgebiets / der Lose wurde, entsprechend den Anforderungen des Hinweisdokuments, zusammen mit diesem Fördersteckbrief an das Bayerische Breitbandzentrum als PDF übersandt und befindet sich im Anhang.	Ja
Ein Abdruck des unterzeichneten Kooperationsvertrages/Pachtvertrages wird/wurde der Bundesnetzagentur in elektronischer Form an breitbandbeihilfen@bnetza.de vorgelegt.	Ja

4. Abschließender Hinweis

Alle Inhalte wurden mit größtmöglicher Sorgfalt und nach bestem Wissen und Gewissen erstellt. Die Informationen basieren auf den im Rahmen des Bayerischen Breitbandförderprogramms erstellten Planungsunterlagen zum Breitbandausbau in der o.g. Kommune/Stadt. Das Bayerische Breitbandzentrum übernimmt daher keinerlei Haftung für eventuelle Schäden oder Konsequenzen, die durch die direkte oder indirekte Nutzung der in diesem Dokument enthaltenen Informationen entstehen. Haftungsansprüche gegen das Breitbandzentrum, die durch die Nutzung der Inhalte bzw. durch die Nutzung fehlerhafter und unvollständiger Informationen verursacht wurden, sind grundsätzlich ausgeschlossen, sofern seitens des Breitbandzentrums kein nachweislich vorsätzliches oder grob fahrlässiges Verschulden vorliegt.

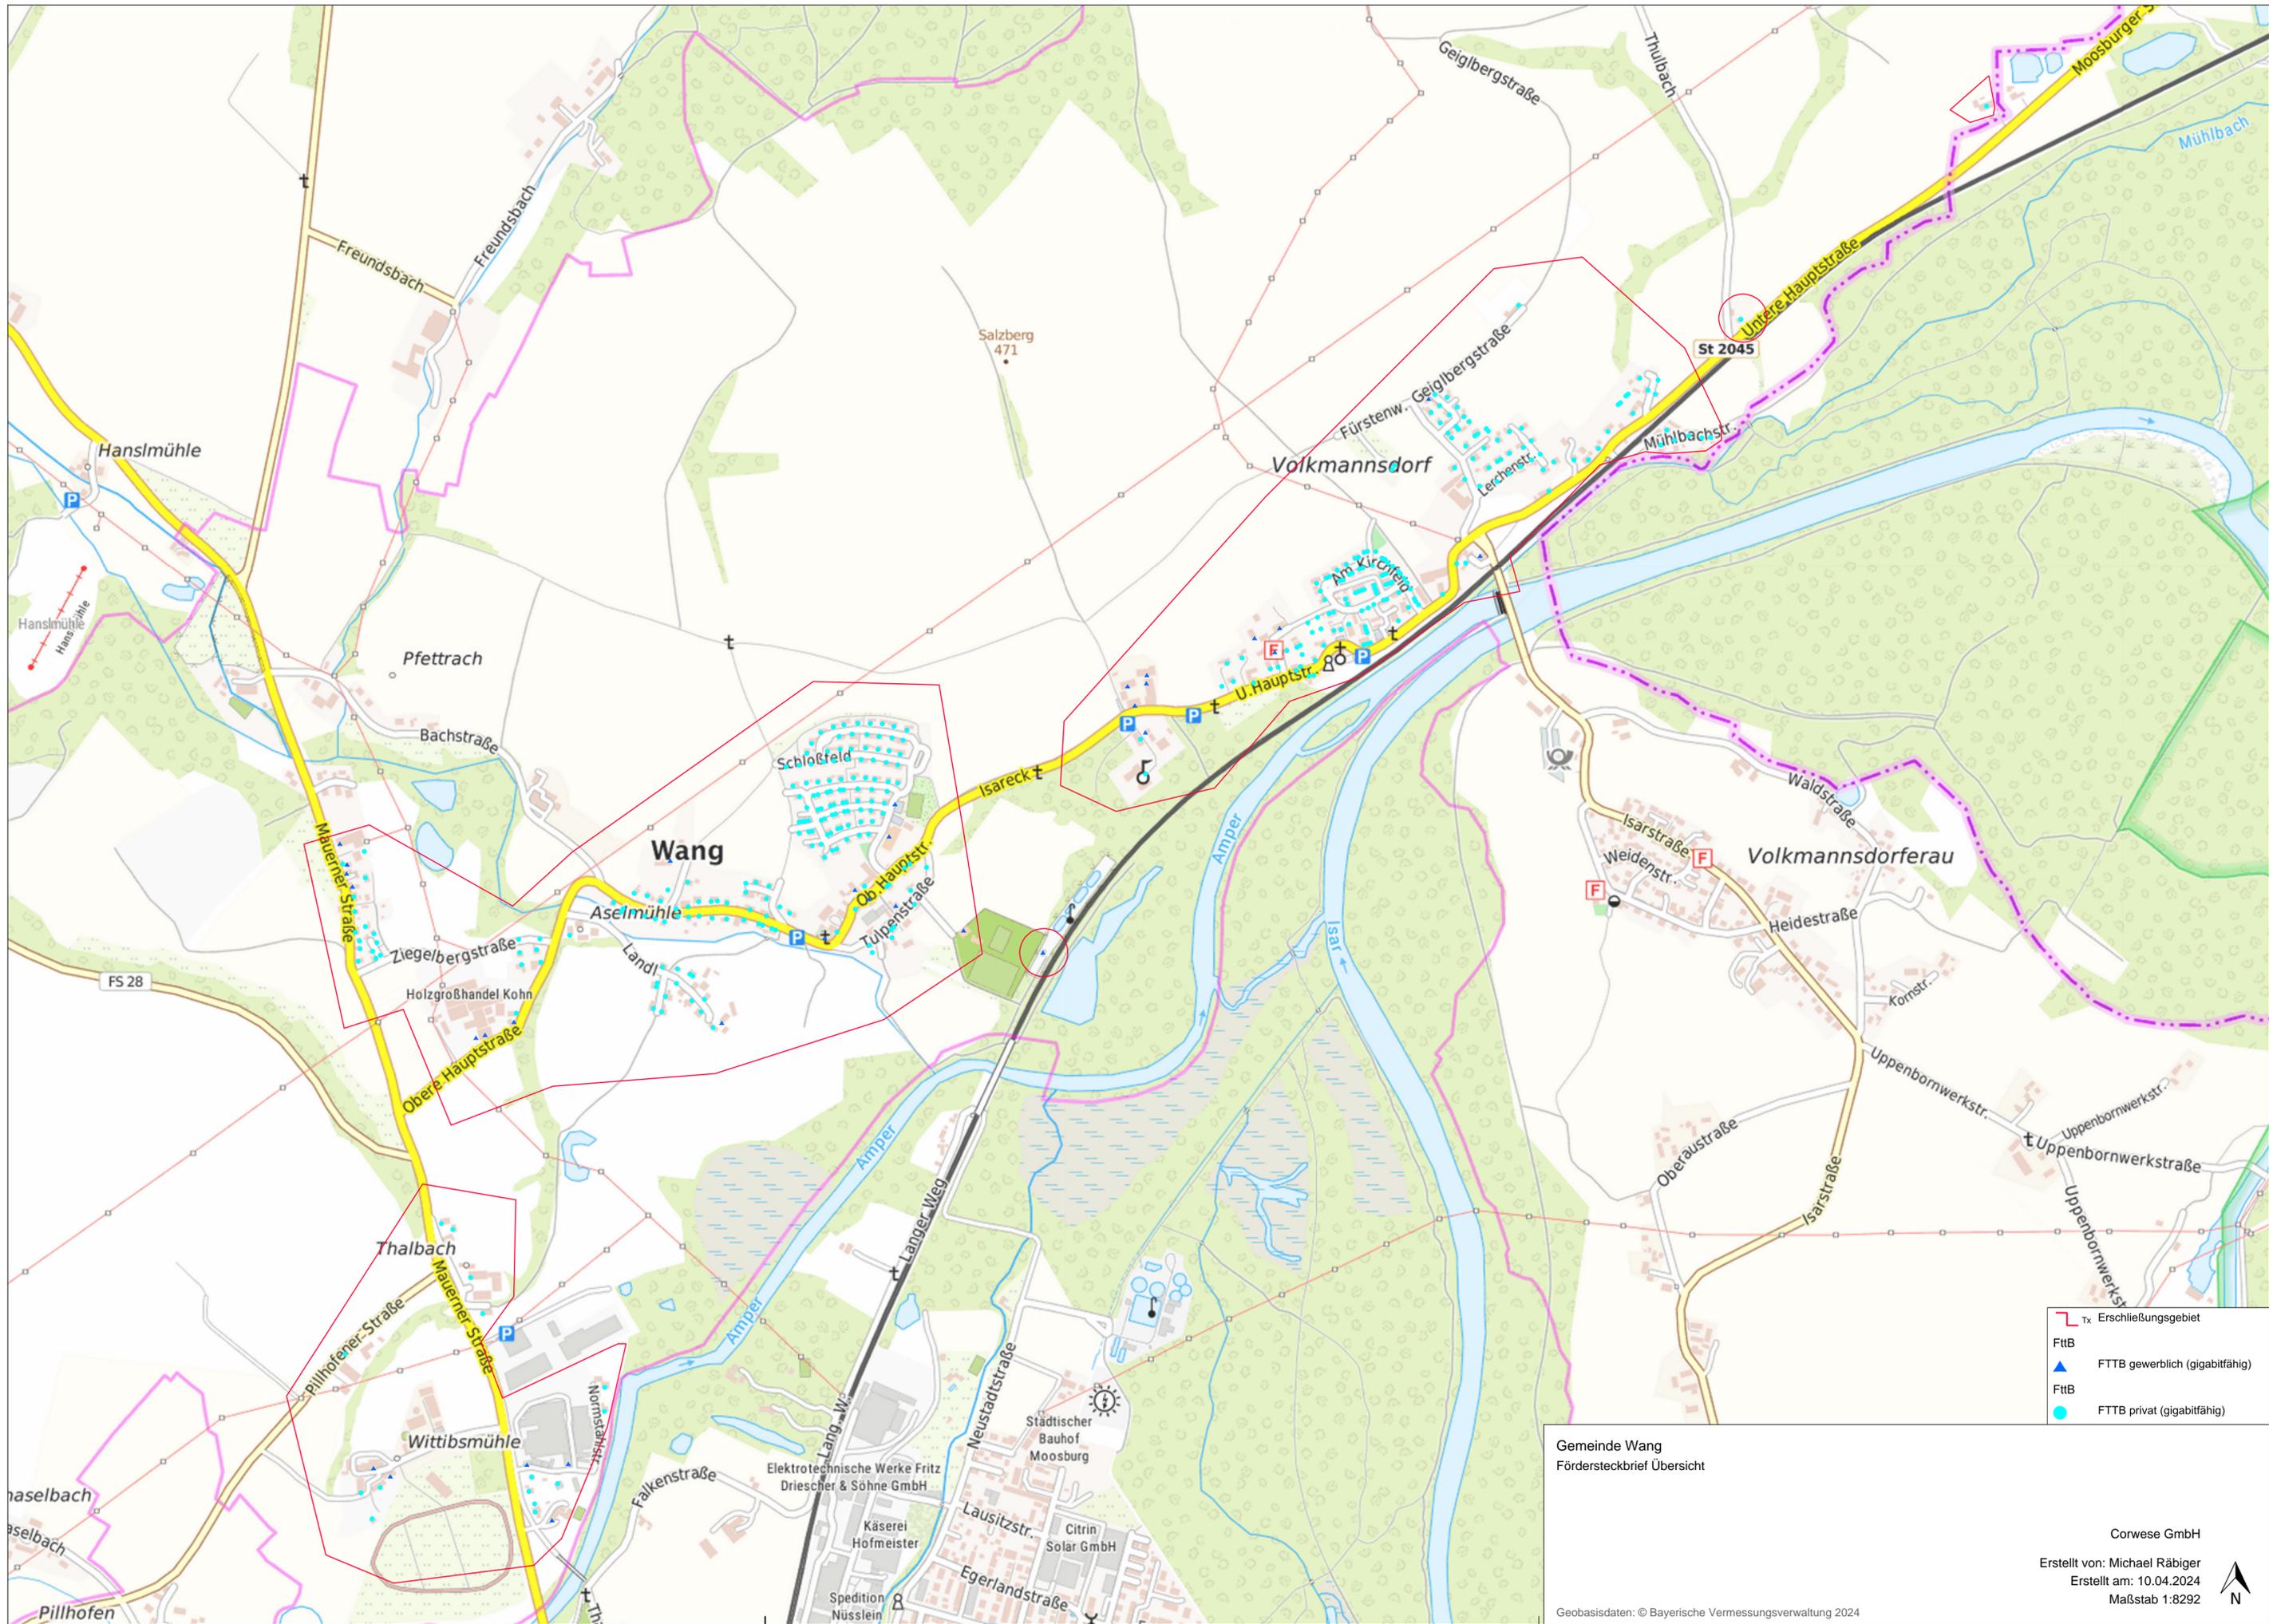


Gemeinde Wang
Fördersteckbrief Übersicht

Geobasisdaten: © Bayerische Vermessungsverwaltung 2024

Corwese GmbH
Erstellt von: Michael Rübiger
Erstellt am: 10.04.2024
Maßstab 1:8292



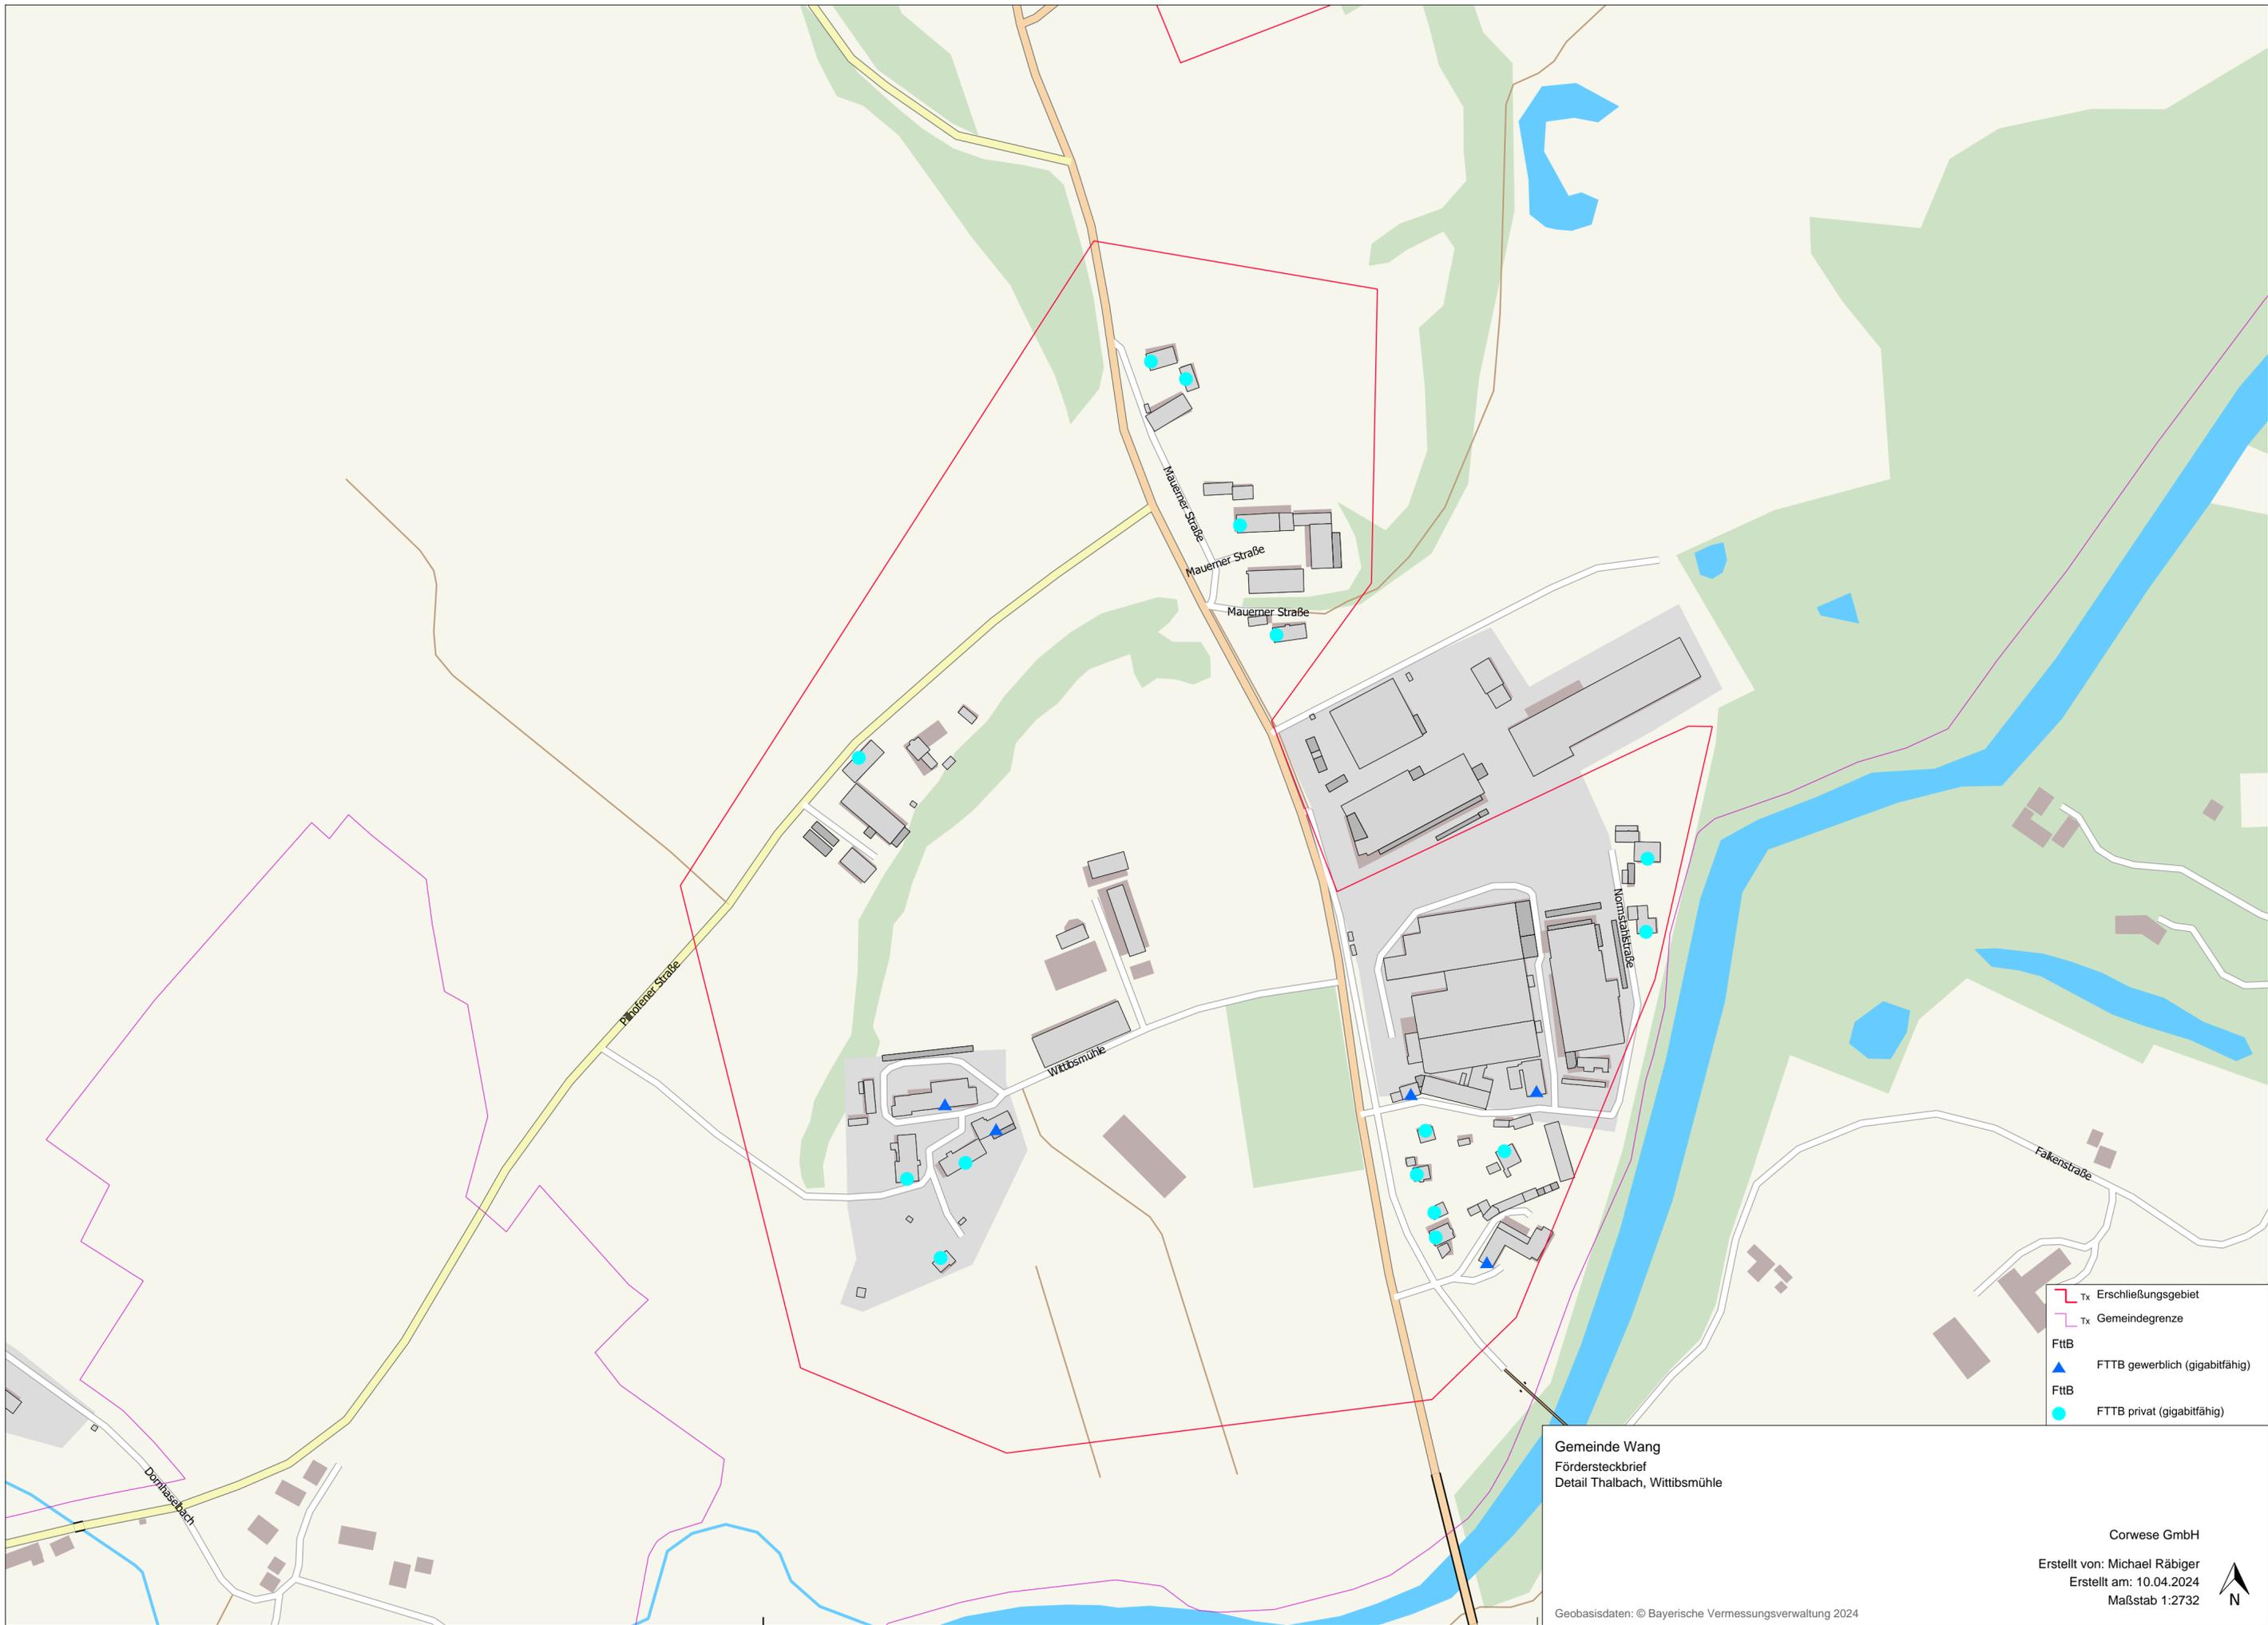


- Tx Erschließungsgebiet
- Tx Gemeindegrenze
- FttB**
- FTTB gewerblich (gigabitfähig)
- FttB**
- FTTB privat (gigabitfähig)

Gemeinde Wang
Fördersteckbrief
Detail Thalbach, Wittibsmühle

Geobasisdaten: © Bayerische Vermessungsverwaltung 2024

Corwese GmbH
Erstellt von: Michael Rübiger
Erstellt am: 10.04.2024
Maßstab 1:2732



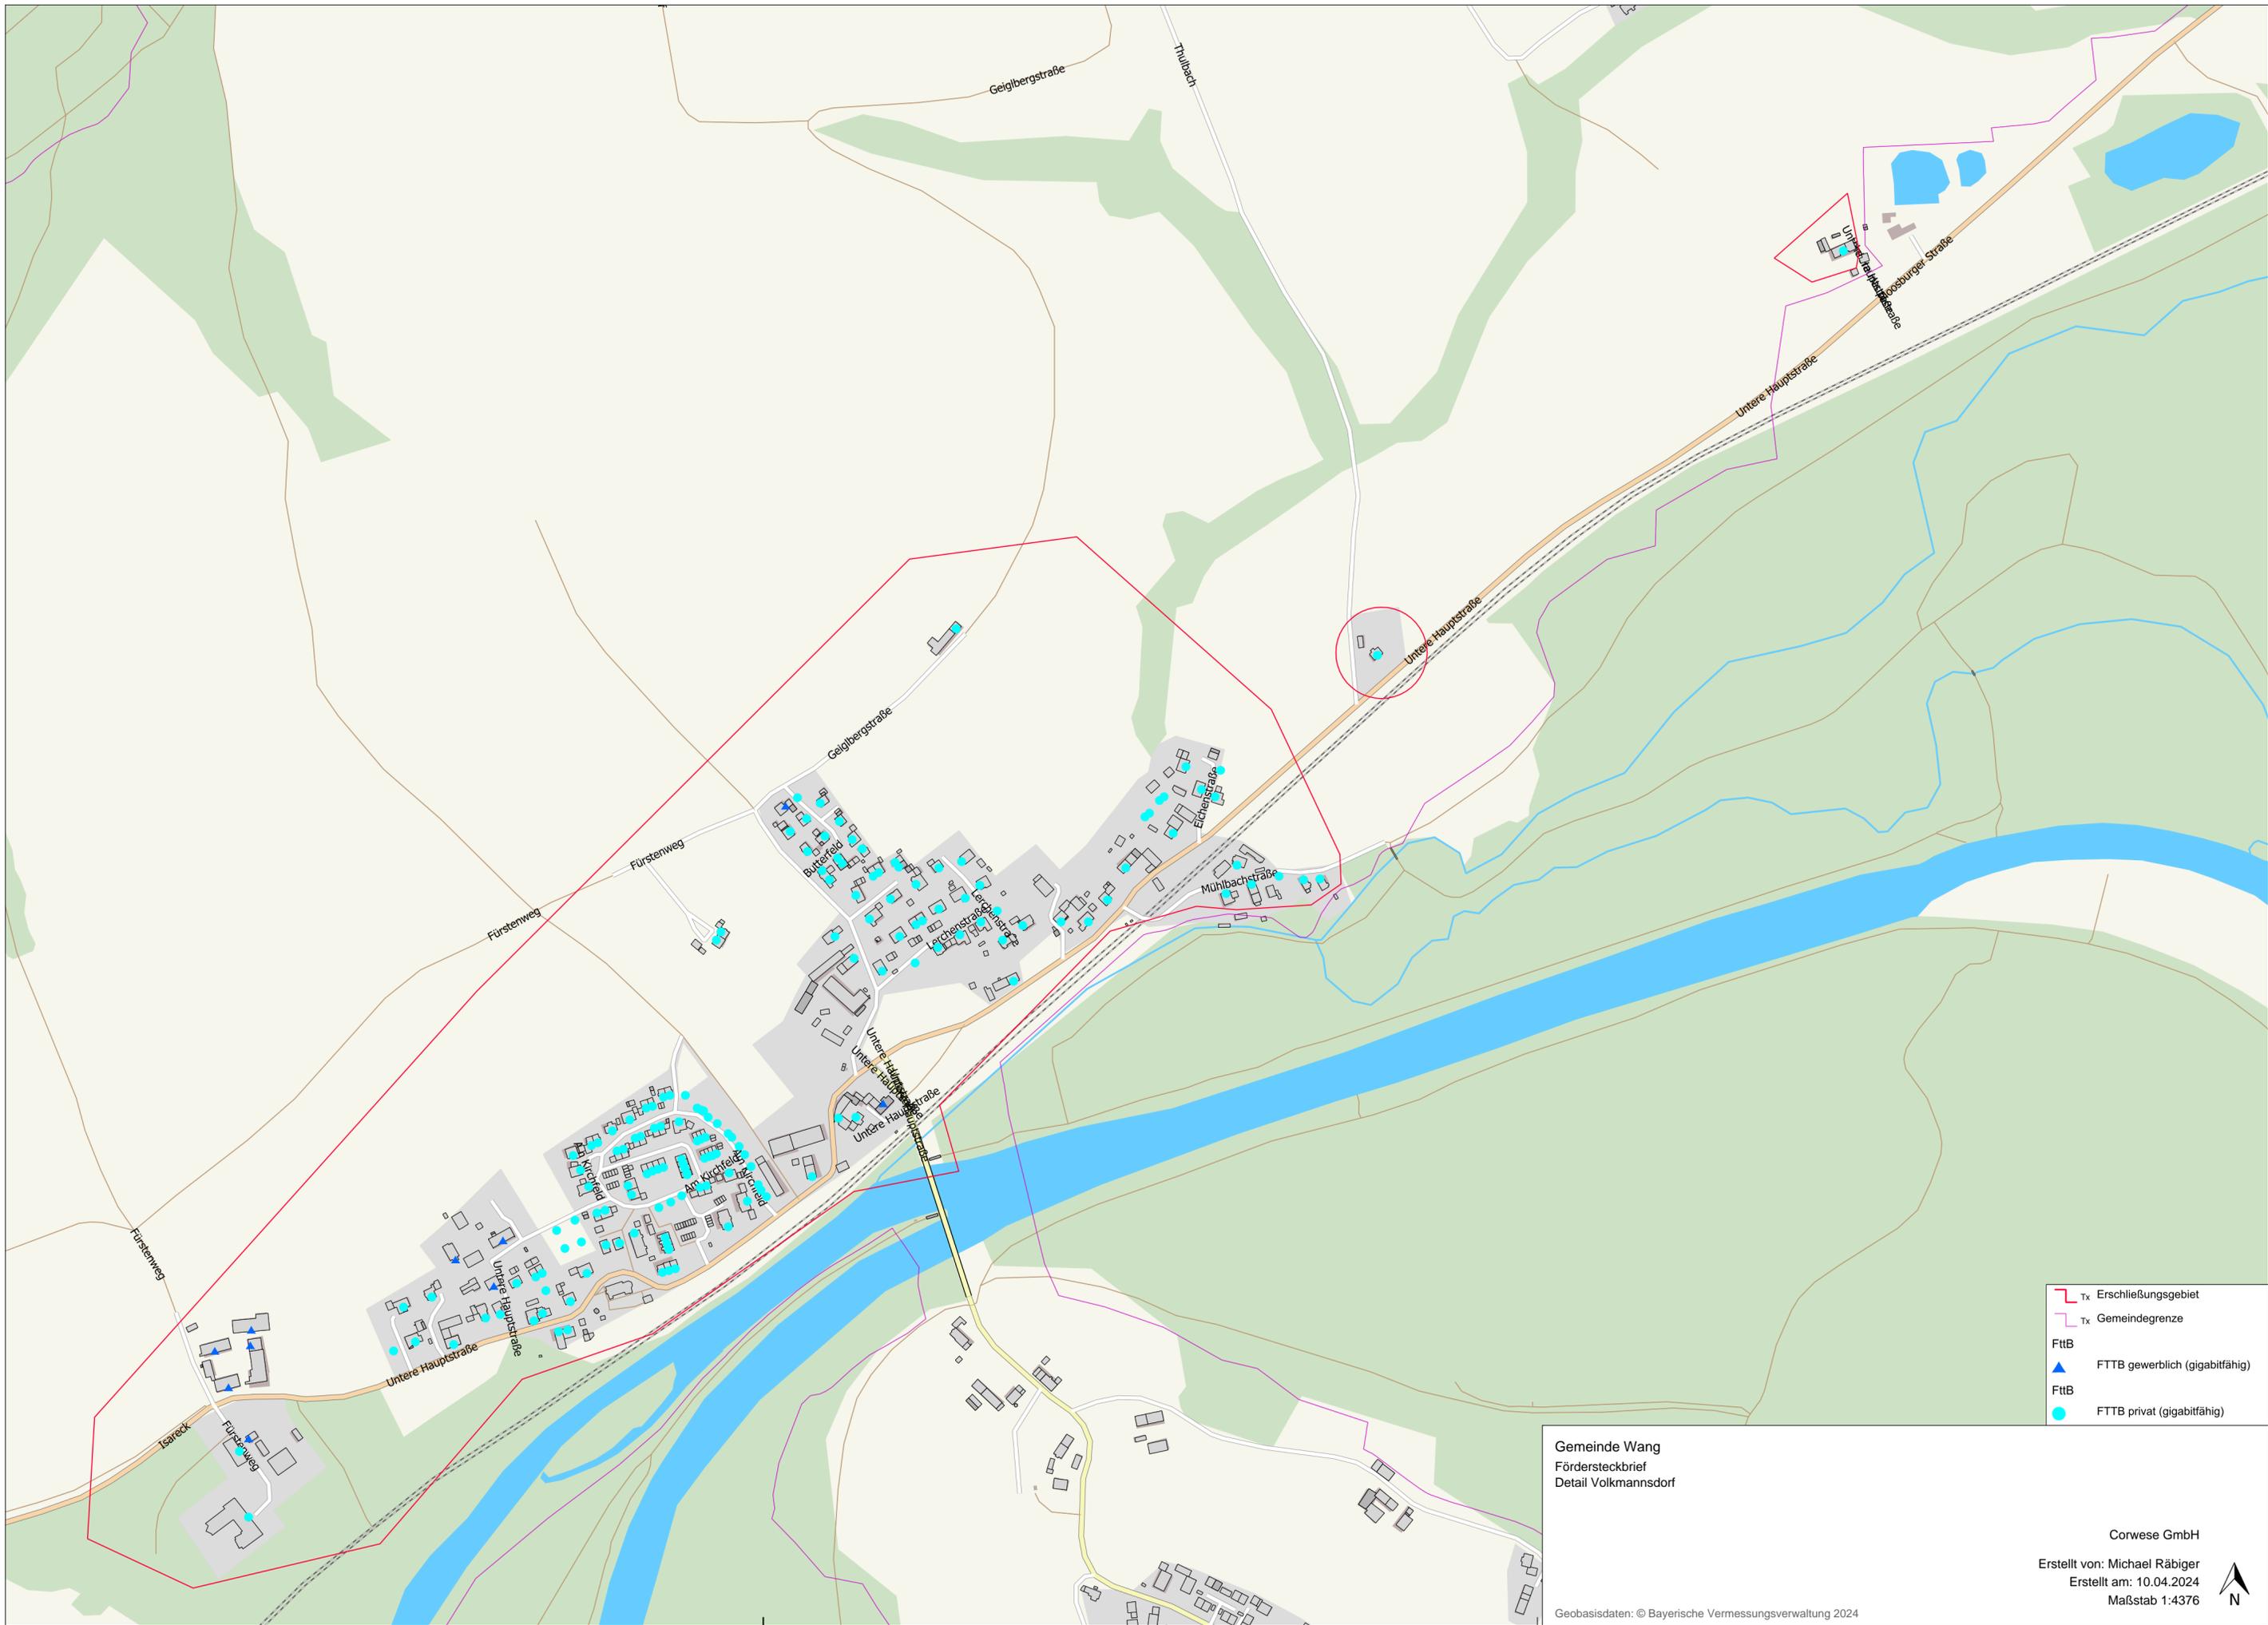


- Tx Erschließungsgebiet
- Tx Gemeindegrenze
- FttB**
- ▲ FTTB gewerblich (gigabitfähig)
- FttB**
- FTTB privat (gigabitfähig)

Gemeinde Wang
 Fördersteckbrief
 Detail Volkmannsdorf

Geobasisdaten: © Bayerische Vermessungsverwaltung 2024

Corwese GmbH
 Erstellt von: Michael Rübiger
 Erstellt am: 10.04.2024
 Maßstab 1:4376



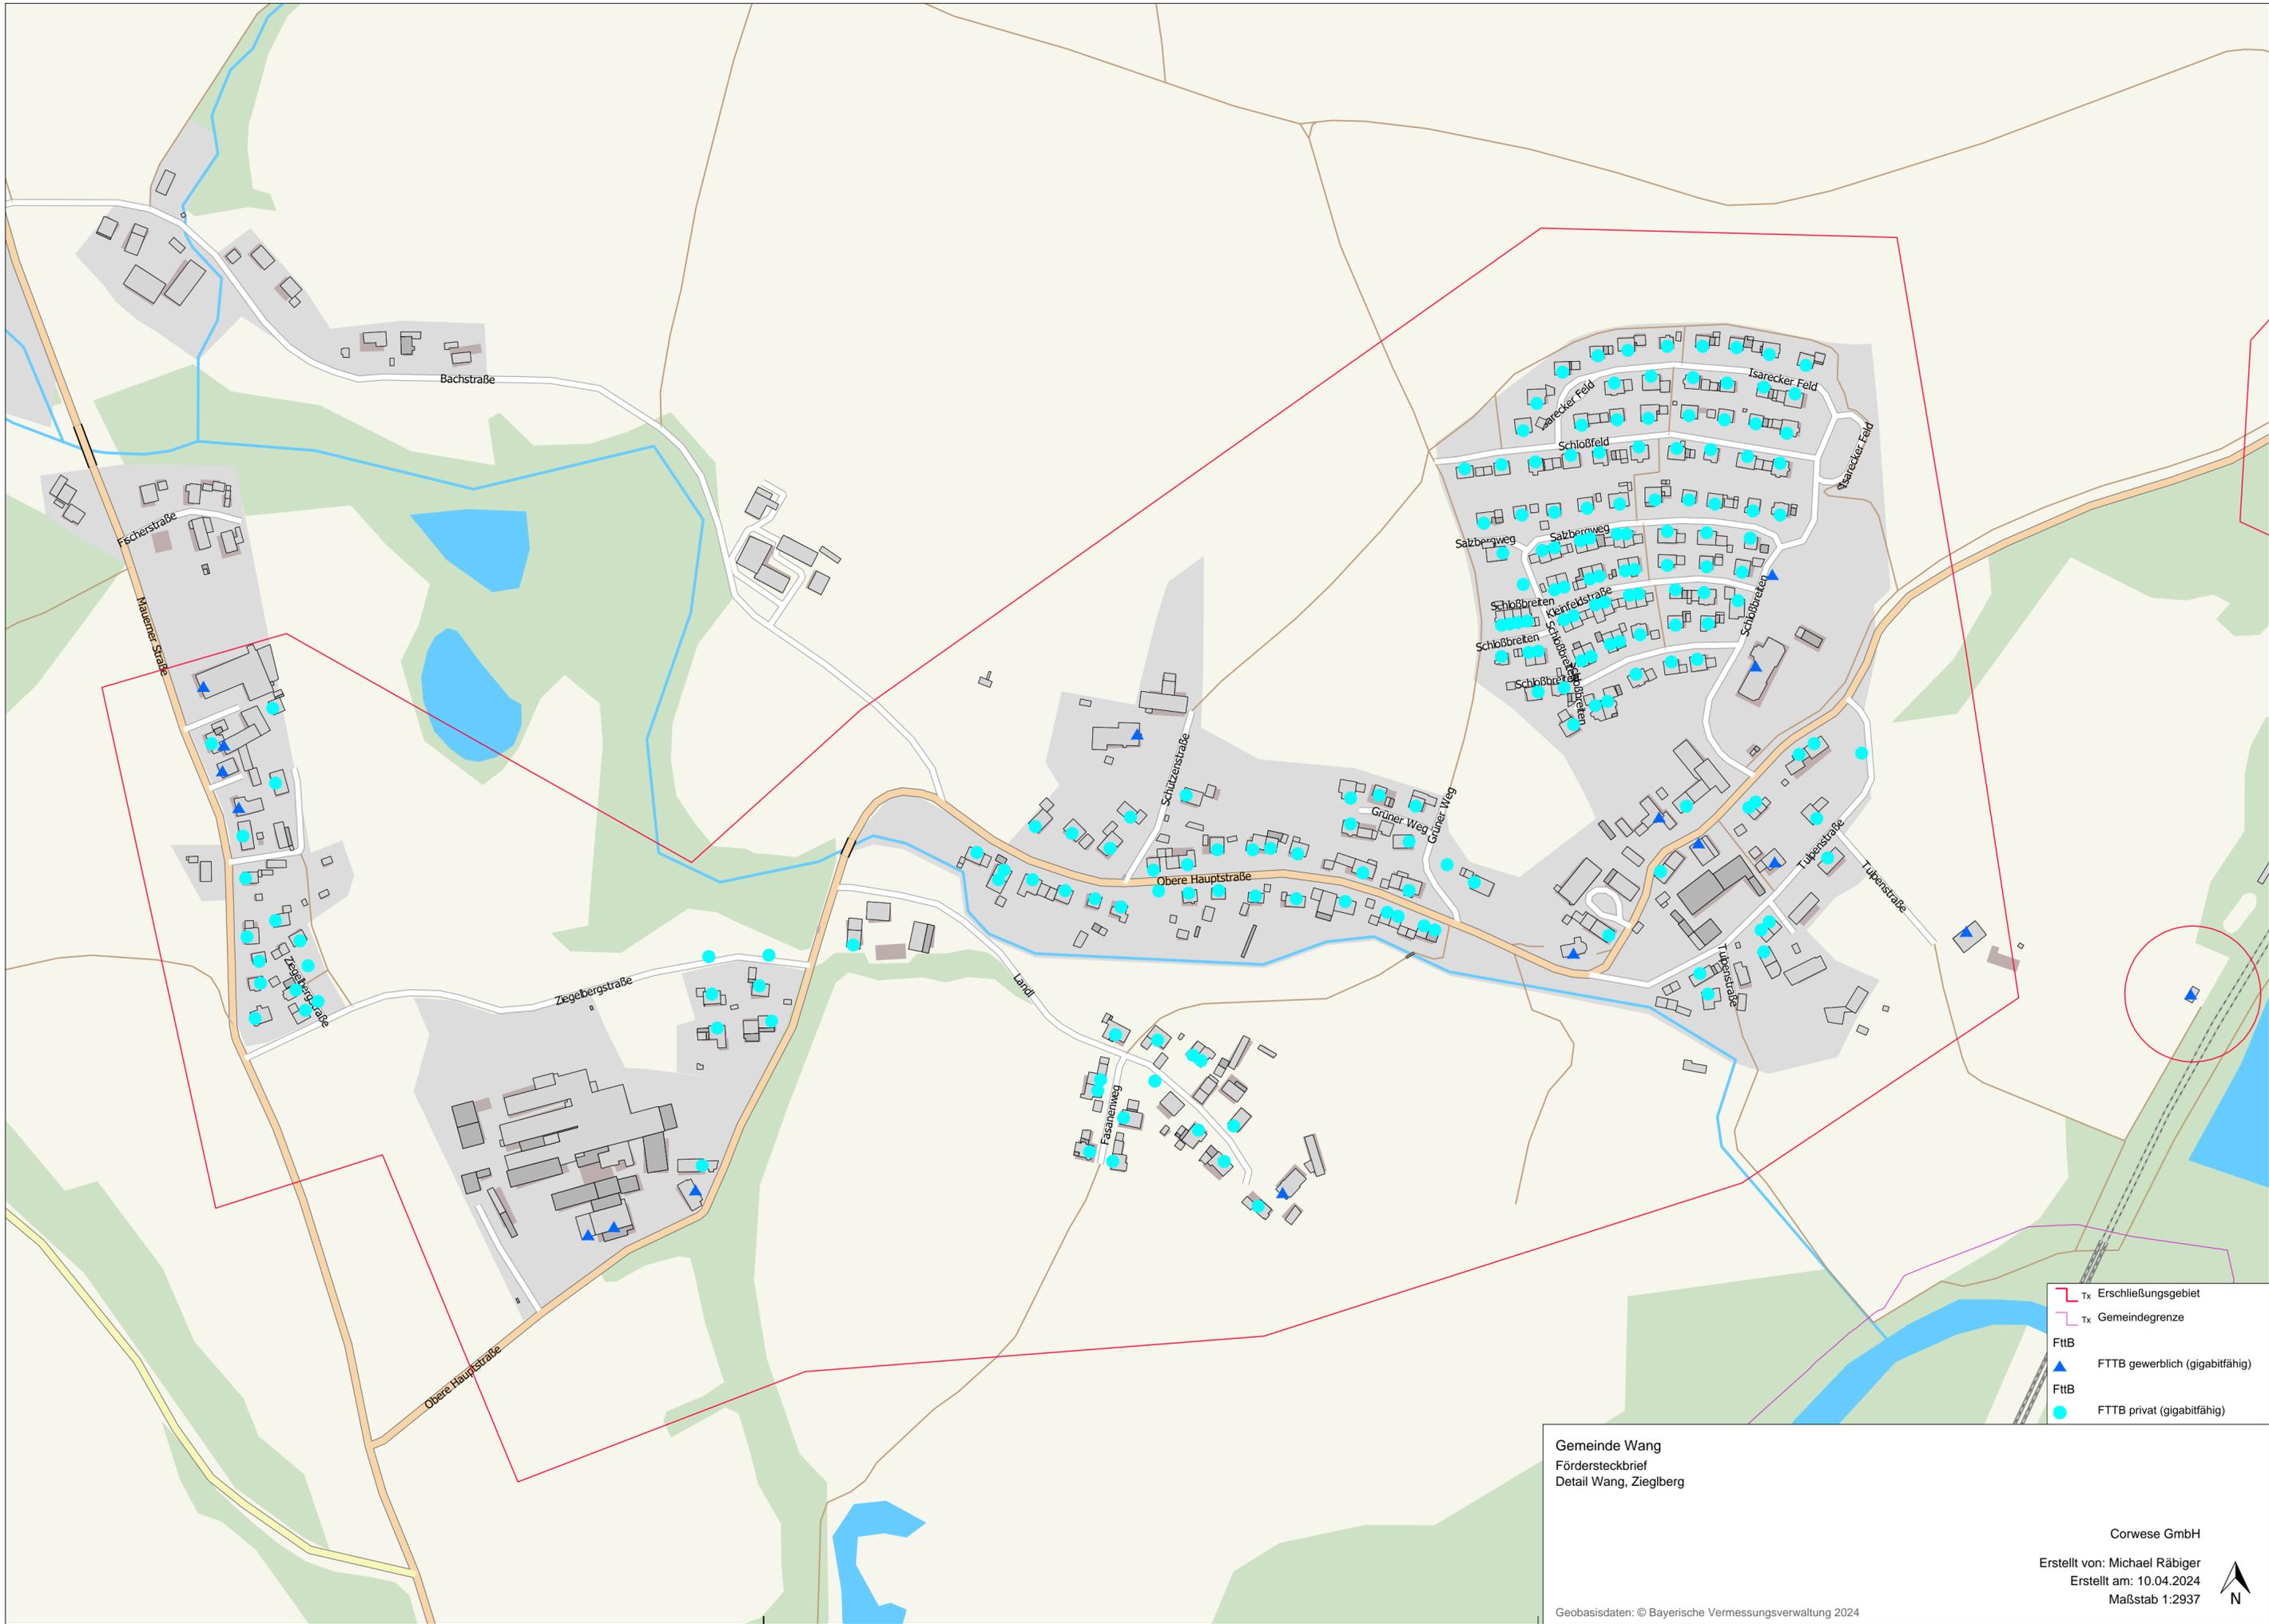

Gemeinde Wang
 Fördersteckbrief
 Detail Wang, Zieglberg

- Tx Erschließungsgebiet
- Tx Gemeindegrenze
- FttB**
- ▲ FTTB gewerblich (gigabitfähig)
- FttB**
- FTTB privat (gigabitfähig)

