

Name der Kommune (Gemeinde/Stadt)	Reichertsheim, Lkr. Mühldorf a.Inn
Amtlicher Gemeindeschlüssel (AGS)	09183140
Landkreis	Mühldorf a.Inn
Regierungsbezirk	Oberbayern

Fördersteckbrief BayGibitR

Name Erschließungsgebiet:	Reichertsheim EG1 - EG19 Gesamtangebot
Ausbauender Netzbetreiber:	Leonet AG
Handelsregisternummer des Netzbetreibers	HRB 3325

Folgende Felder sind nur bei Einteilung des Erschließungsgebiets in mehrere Lose auszufüllen:

Name Los 1:	Los: 1 / EG: 1 - 11
Ausbauender Netzbetreiber 1:	
Handelsregisternummer des Netzbetreibers 1:	
Name Los 2:	Los: 2 / EG: 12 - 19
Ausbauender Netzbetreiber 2:	
Handelsregisternummer des Netzbetreibers 2:	
Name Los 3:	
Ausbauender Netzbetreiber 3:	
Handelsregisternummer des Netzbetreibers 3:	
Name Los 4:	
Ausbauender Netzbetreiber 4:	
Handelsregisternummer des Netzbetreibers 4:	
Name Los 5:	
Ausbauender Netzbetreiber 5:	
Handelsregisternummer des Netzbetreibers 5:	

Datum 24.10.2024

Dokumentation der Infrastruktur gemäß Ziffer 13.2 der BayGibitR

1. Allgemeine Informationen zu dem Erschließungsgebiet / zu den Losen

Interkommunale Zusammenarbeit	Ja		
falls ja: beteiligte Kommune(n)	Name	AGS	
	Kirchdorf, Lkr. Mühldorf a.Inn	09183123	
Allgemeine Projektbeschreibung (Stichpunktartige Beschreibung der wesentlichen technischen Ausbaumaßnahmen in den EG/Losen)	Aufbau eines gigabitfähigen Breitbandnetzes mit Glasfaser - Direktanschluss bis ins Gebäude. Unbebaute Grundstücke bzw. Gebäude deren Eigentümer keinen Anschluss möchten, erhalten einen Grundstücksanschluss. Für die Erschließung der errichteten Infrastruktur werden 21 Netzverteiler (NVT) vorgesehen.		

Datum des Vertragsabschlusses (Kooperationsvertrag mit dem (jeweiligen) Netzbetreiber)	20.03.2024		(Tag.Monat.Jahr)
Geplante Anzahl versorgbarer Grundstücks- / Hausanschlüsse gesamt (s. Hinweisdokument Fördersteckbrief)	Download mind.	Upload mind.	(Anzahl)
	200 (Mbit/s)	200 (Mbit/s)	345
	1000 (Mbit/s)	1000 (Mbit/s)	186
- davon geplante Anzahl mit FTTB/H erschlossener Hausanschlüsse			515
Geplanter Abschluss der Ausbaumaßnahme(n) (laut Netzbetreiber)	06.2025		(Monat.Jahr)

2. Technische Informationen zu dem Erschließungsgebiet / zu den Losen


Art(en) des Ausbaus			
Angabe der in Aussicht gestellten Zugangsvarianten nach Nr. 13.2 BayGibitR i.V.m. Nr. 5.3 und Nr. 7.2 BayGibitR nach ABl. EU 2013/C 25/01 (bitte bestätigen Sie nur die Zugangsvarianten passend zur Art des von Ihnen gewählten Ausbaus)	FTTB	Bestätigung	
	Zugang zu Leerrohren	Ja	
	Zugang zu unbeschalteten Glasfaserleitungen	Ja	
	entbündelter Zugang zum Teilnehmeranschluss	Ja	
	Bitstromzugang	Ja	
	ggf. zusätzlich bei sonstiger Infrastruktur		
gemeinsame Nutzung der physischen Masten			
Zugang zu Backhaulnetzen			
Werden Leerrohre verlegt, so müssen diese groß genug sein, um Platz für mehrere (mindestens drei) Kabelnetze sowie für Point-to-Multipoint- und Point-to-Point-Lösungen zu bieten.	Bestätigung zur Dimensionierung der Leerrohre		
	Leerrohre bieten ausreichend Platz	Ja	
Falls ein nicht regulierter Anbieter den Zuschlag erhalten hat und die Preise der Zugangsvarianten (Vorleistungsprodukte) bekannt sind, geben Sie diese bitte hier ein:	Name des Produkts	Preis in €	
Daten der geplanten Infrastruktur	Tiefbau unversiegelt	25.738	(Meter)
	Tiefbau versiegelt	20.591	(Meter)
	Oberirdische Leitungsverläufe	0	(Meter)
	Masten	0	(Anzahl)
	Leerrohr	74.582	(Meter)
	Glasfaser	233.059	(Meter)
	Haupteinspeisepunkte (POP)	1	(Anzahl)
	Muffen / Schächte / MFG	21	(Anzahl)
Grundstücks- / Hausanschlüsse	531	(Anzahl)	

3. Grafische Darstellung des Erschließungsgebiets, Bestätigungen

Eine Darstellung des Erschließungsgebiets / der Lose wurde, entsprechend den Anforderungen des Hinweisdokuments, zusammen mit diesem Fördersteckbrief an das Bayerische Breitbandzentrum als PDF übersand und befindet sich im Anhang.	Ja
Ein Abdruck des unterzeichneten Kooperationsvertrages/Pachtvertrages wird/wurde der Bundesnetzagentur in elektronischer Form an breitbandbeihilfen@bnetza.de vorgelegt.	Ja

4. Abschließender Hinweis

Alle Inhalte wurden mit größtmöglicher Sorgfalt und nach bestem Wissen und Gewissen erstellt. Die Informationen basieren auf den im Rahmen des Bayerischen Breitbandförderprogramms erstellten Planungsunterlagen zum Breitbandausbau in der o.g. Kommune/Stadt. Das Bayerische Breitbandzentrum übernimmt daher keinerlei Haftung für eventuelle Schäden oder Konsequenzen, die durch die direkte oder indirekte Nutzung der in diesem Dokument enthaltenen Informationen entstehen. Haftungsansprüche gegen das Breitbandzentrum, die durch die Nutzung der Inhalte bzw. durch die Nutzung fehlerhafter und unvollständiger Informationen verursacht wurden, sind grundsätzlich ausgeschlossen, sofern seitens des Breitbandzentrums kein nachweislich vorsätzliches oder grob fahrlässiges Verschulden vorliegt.

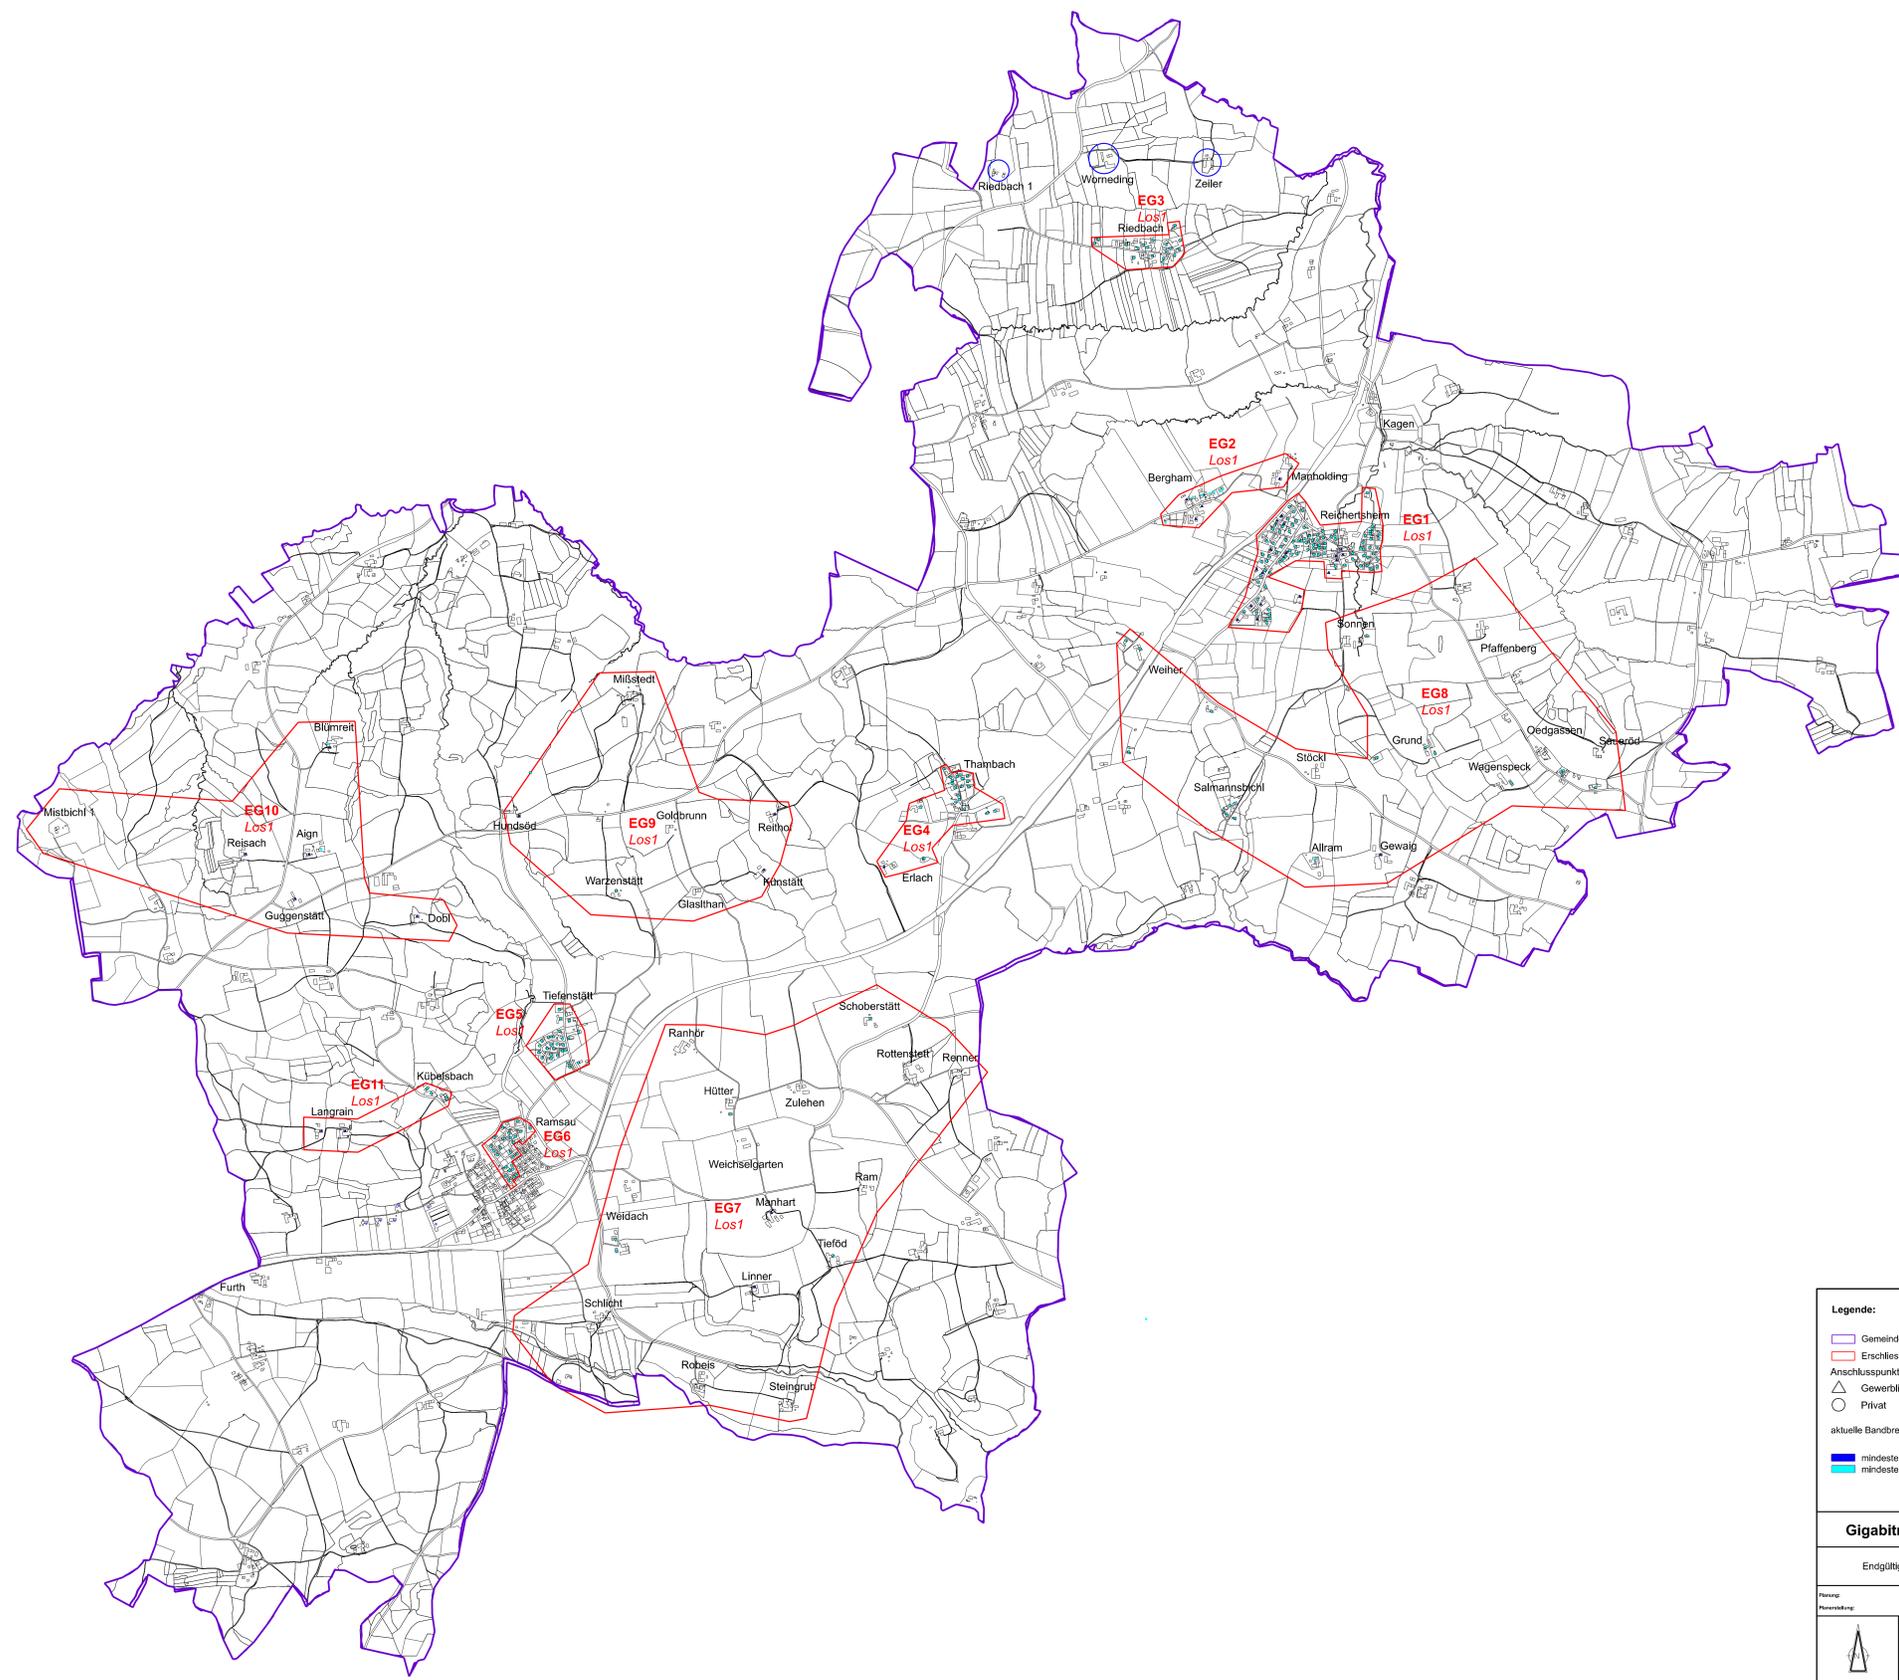

Legende:

- Gemeindegrenze
- Erschließungsgebiete
- Anschlusspunkte:
- Gewerblich
- Privat

aktuelle Bandbreite in Mbit/s


- mindestens 1 Gbit/s symmetrisch
- mindestens 200 Mbit/s symmetrisch

Gigabitrichtlinie Gemeinde Reichertsheim

Endgültige Erschließungsgebiete - Karte zum Fördersteckbrief

Planung:	Stand: 23.10.2024	Name:	Datei:	Pfad:	Höpfiger GmbH & Co. KG
Planverfänger:	Stand: 23.10.2024	Name:	Datei:	Pfad:	Höpfiger GmbH & Co. KG
	Maßstab: 1/10000		Übersichtsplan Gemeinde Reichertsheim		
Blatt: 1/1	Zeichnung: 20231016				

Quelle: Geobasisdaten Bayerische Vermessungsverwaltung und andere Quellen

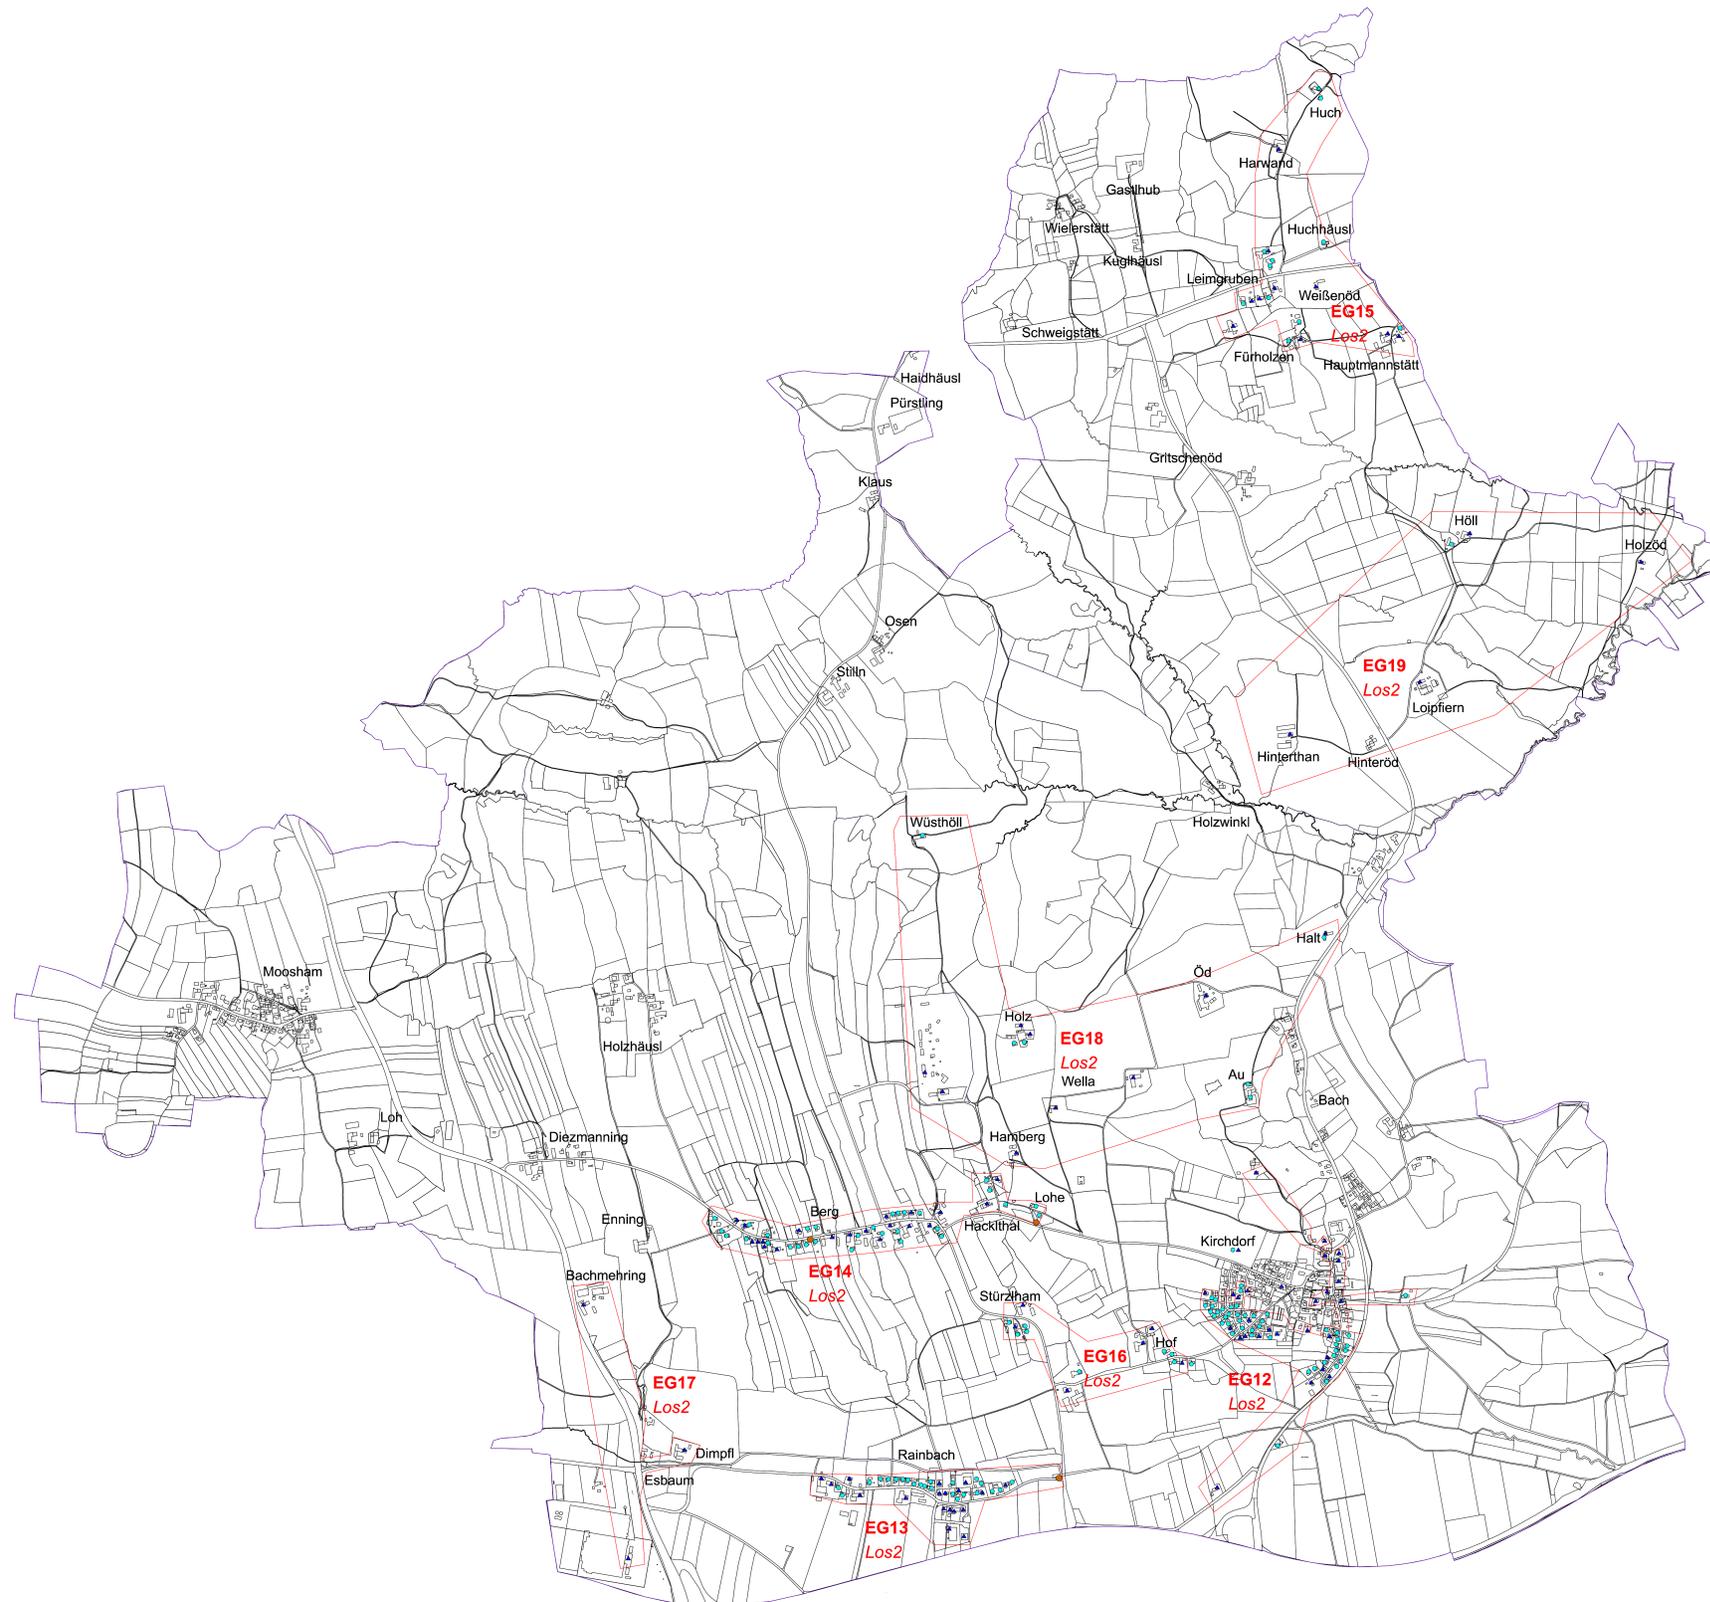

Legende:

- Gemeindegrenze
- Erschließungsgebiete
- Anschlusspunkte:
- △ Gewerblich
- Privat

aktuelle Bandbreite in MBit/s

- mindestens 1 GBit/s symmetrisch
- mindestens 200 MBit/s symmetrisch

Gigabitrichtlinie Gemeinde Kirchdorf

Endgültige Erschließungsgebiete - Karte zum Fördersteckbrief

Planung:	23.10.2024	Name:		Draft:		Planung:	Hofbauer, Dietrich & Co. AG
Planüberprüfung:	23.10.2024	Name:		Draft:		Planüberprüfung:	Hofbauer, Dietrich & Co. AG

Maßstab: 1/8000

Blatt: 1/1

Übersichtsplan Gemeinde Kirchdorf

Zustimmung:

Quelle: Geobasisdaten Bayerische Vermessungsverwaltung und andere Quellen