Name der Kommune (Gemeinde/Stadt)	Buch a.Erlbach, Lkr. Landshut
Amtlicher Gemeindeschlüssel (AGS)	09274121
Landkreis	Landshut
Regierungsbezirk	Niederbayern

Fördersteckbrief BayGibitR

Name Erschließungsgebiet:	
Ausbauender Netzbetreiber:	
Handelsregisternummer des Netzbetreibers	

Folgende Felder sind nur bei Einteilung des Erschließungsgebiets in mehrere Lose auszufüllen:

Name Los 1:	
Ausbauender Netzbetreiber 1:	
Handelsregisternummer des Netzbetreibers 1:	
Name Los 2:	Los: 2 / EG: Am Schulfang
Ausbauender Netzbetreiber 2:	bisping & bisping
Handelsregisternummer des Netzbetreibers 2:	HRA 10845
Name Los 3:	
Ausbauender Netzbetreiber 3:	
Handelsregisternummer des Netzbetreibers 3:	
Name Los 4:	
Ausbauender Netzbetreiber 4:	
Handelsregisternummer des Netzbetreibers 4:	
Name Los 5:	
Ausbauender Netzbetreiber 5:	
Handelsregisternummer des Netzbetreibers 5:	

Datum 28.11.2025

Dokumentation der Infrastruktur gemäß Ziffer 13.2 der BayGibitR

1. Allgemeine Informationen zu dem Erschließungsgebiet / zu den Losen

Interkommunale Zusammenarbeit	Nein		
falls ja: beteiligte Kommune(n)	Name	AGS	
Allgemeine Projektbeschreibung (Stichpunktartige Beschreibung der wesentlichen technischen Ausbaumaßnahmen in den EG/Losen)	Erschließung des Gewerbegebietes "Am Schulfang" mit Glasfaseranschlüssen (FttH) und Verbindung mit dem Backbone des Netzbetreibers bisping & bisping. Dazu werden 930 Meter Tiefbau realisiert, 1488 Meter Leerrohre verlegt und 3510 Meter Glasfaser eingebracht.		

Datum des Vertragsabschlusses (Kooperationsvertrag mit dem (jeweiligen) Netzbetreiber)	15.12.2025				(Tag.Monat. Jahr)
Geplante Anzahl versorgbarer Grundstücks- / Hausanschlüsse gesamt (s. Hinweisdokument Fördersteckbrief)	Download mind.		Upload mind.		(Anzahl)
	200	(Mbit/s)	200	(Mbit/s)	
	1000	(Mbit/s)	1000	(Mbit/s)	21
		(Mbit/s)		(Mbit/s)	
- davon geplante Anzahl mit FTTB/H erschlossener Hausanschlüsse					21
Geplanter Abschluss der Ausbaumaßnahme(n) (laut Netzbetreiber)			11.2027		(Monat.Jahr)

2. Technische Informationen zu dem Erschließungsgebiet / zu den Losen

Art(en) des Ausbaus		
Angabe der in Aussicht gestellten Zugangsvarianten nach Nr. 13.2 BayGibitR i.V.m. Nr. 5.3 und Nr. 7.2 BayGibitR nach ABl. EU 2013/C 25/01 (bitte bestätigen Sie nur die Zugangsvarianten passend zur Art des von Ihnen gewählten Ausbaus)	**FTTB**	Bestätigung
	Zugang zu Leerrohren	Ja
	Zugang zu unbeschalteten Glasfaserleitungen	Ja
	entbündelter Zugang zum Teilnehmeranschluss	Ja
	Bitstromzugang	Ja
	ggf. zusätzlich bei sonstiger Infrastruktur	
	gemeinsame Nutzung der physischen Masten	
	Zugang zu Backhaulnetzen	
Werden Leerrohre verlegt, so müssen diese groß genug sein, um Platz für mehrere (mindestens drei) Kabelnetze sowie für Point-to-Multipoint- und Point-to-Point-Lösungen zu bieten.	**Bestätigung zur Dimensionierung der Leerrohre**	
	Leerrohre bieten ausreichend Platz	Ja
Falls ein nicht regulierter Anbieter den Zuschlag erhalten hat und die Preise der Zugangsvarianten (Vorleistungsprodukte) bekannt sind, geben Sie diese bitte hier ein:	Name des Produkts	Preis in €

Daten der geplanten Infrastruktur	Tiefbau unversiegelt	0	(Meter)
	Tiefbau versiegelt	930	(Meter)
	Oberirdische Leitungsverläufe	0	(Meter)
	Masten	0	(Anzahl)
	Leerrohr	1.488	(Meter)
	Glasfaser	3.510	(Meter)
	Haupteinspeisepunkte (POP)	0	(Anzahl)
	Muffen / Schächte / MFG	1	(Anzahl)
	Grundstücks- / Hausanschlüsse	21	(Anzahl)

3. Grafische Darstellung des Erschließungsgebiets, Bestätigungen

Eine Darstellung des Erschließungsgebiets / der Lose wurde, entsprechend den Anforderungen des Hinweisdokuments, zusammen mit diesem Fördersteckbrief an das Bayerische Breitbandzentrum als PDF übersandt und befindet sich im Anhang.	Ja

4. Abschließender Hinweis

Alle Inhalte wurden mit größtmöglicher Sorgfalt und nach bestem Wissen und Gewissen erstellt. Die Informationen basieren auf den im Rahmen des Bayerischen Breitbandförderprogramms erstellten Planungsunterlagen zum Breitbandausbau in der o.g. Kommune/Stadt. Das Bayerische Breitbandzentrum übernimmt daher keinerlei Haftung für eventuelle Schäden oder Konsequenzen, die durch die direkte oder indirekte Nutzung der in diesem Dokument enthaltenen Informationen entstehen. Haftungsansprüche gegen das Breitbandzentrum, die durch die Nutzung der Inhalte bzw. durch die Nutzung fehlerhafter und unvollständiger Informationen verursacht wurden, sind grundsätzlich ausgeschlossen, sofern seitens des Breitbandzentrums kein nachweislich vorsätzliches oder grob fahrlässiges Verschulden vorliegt.

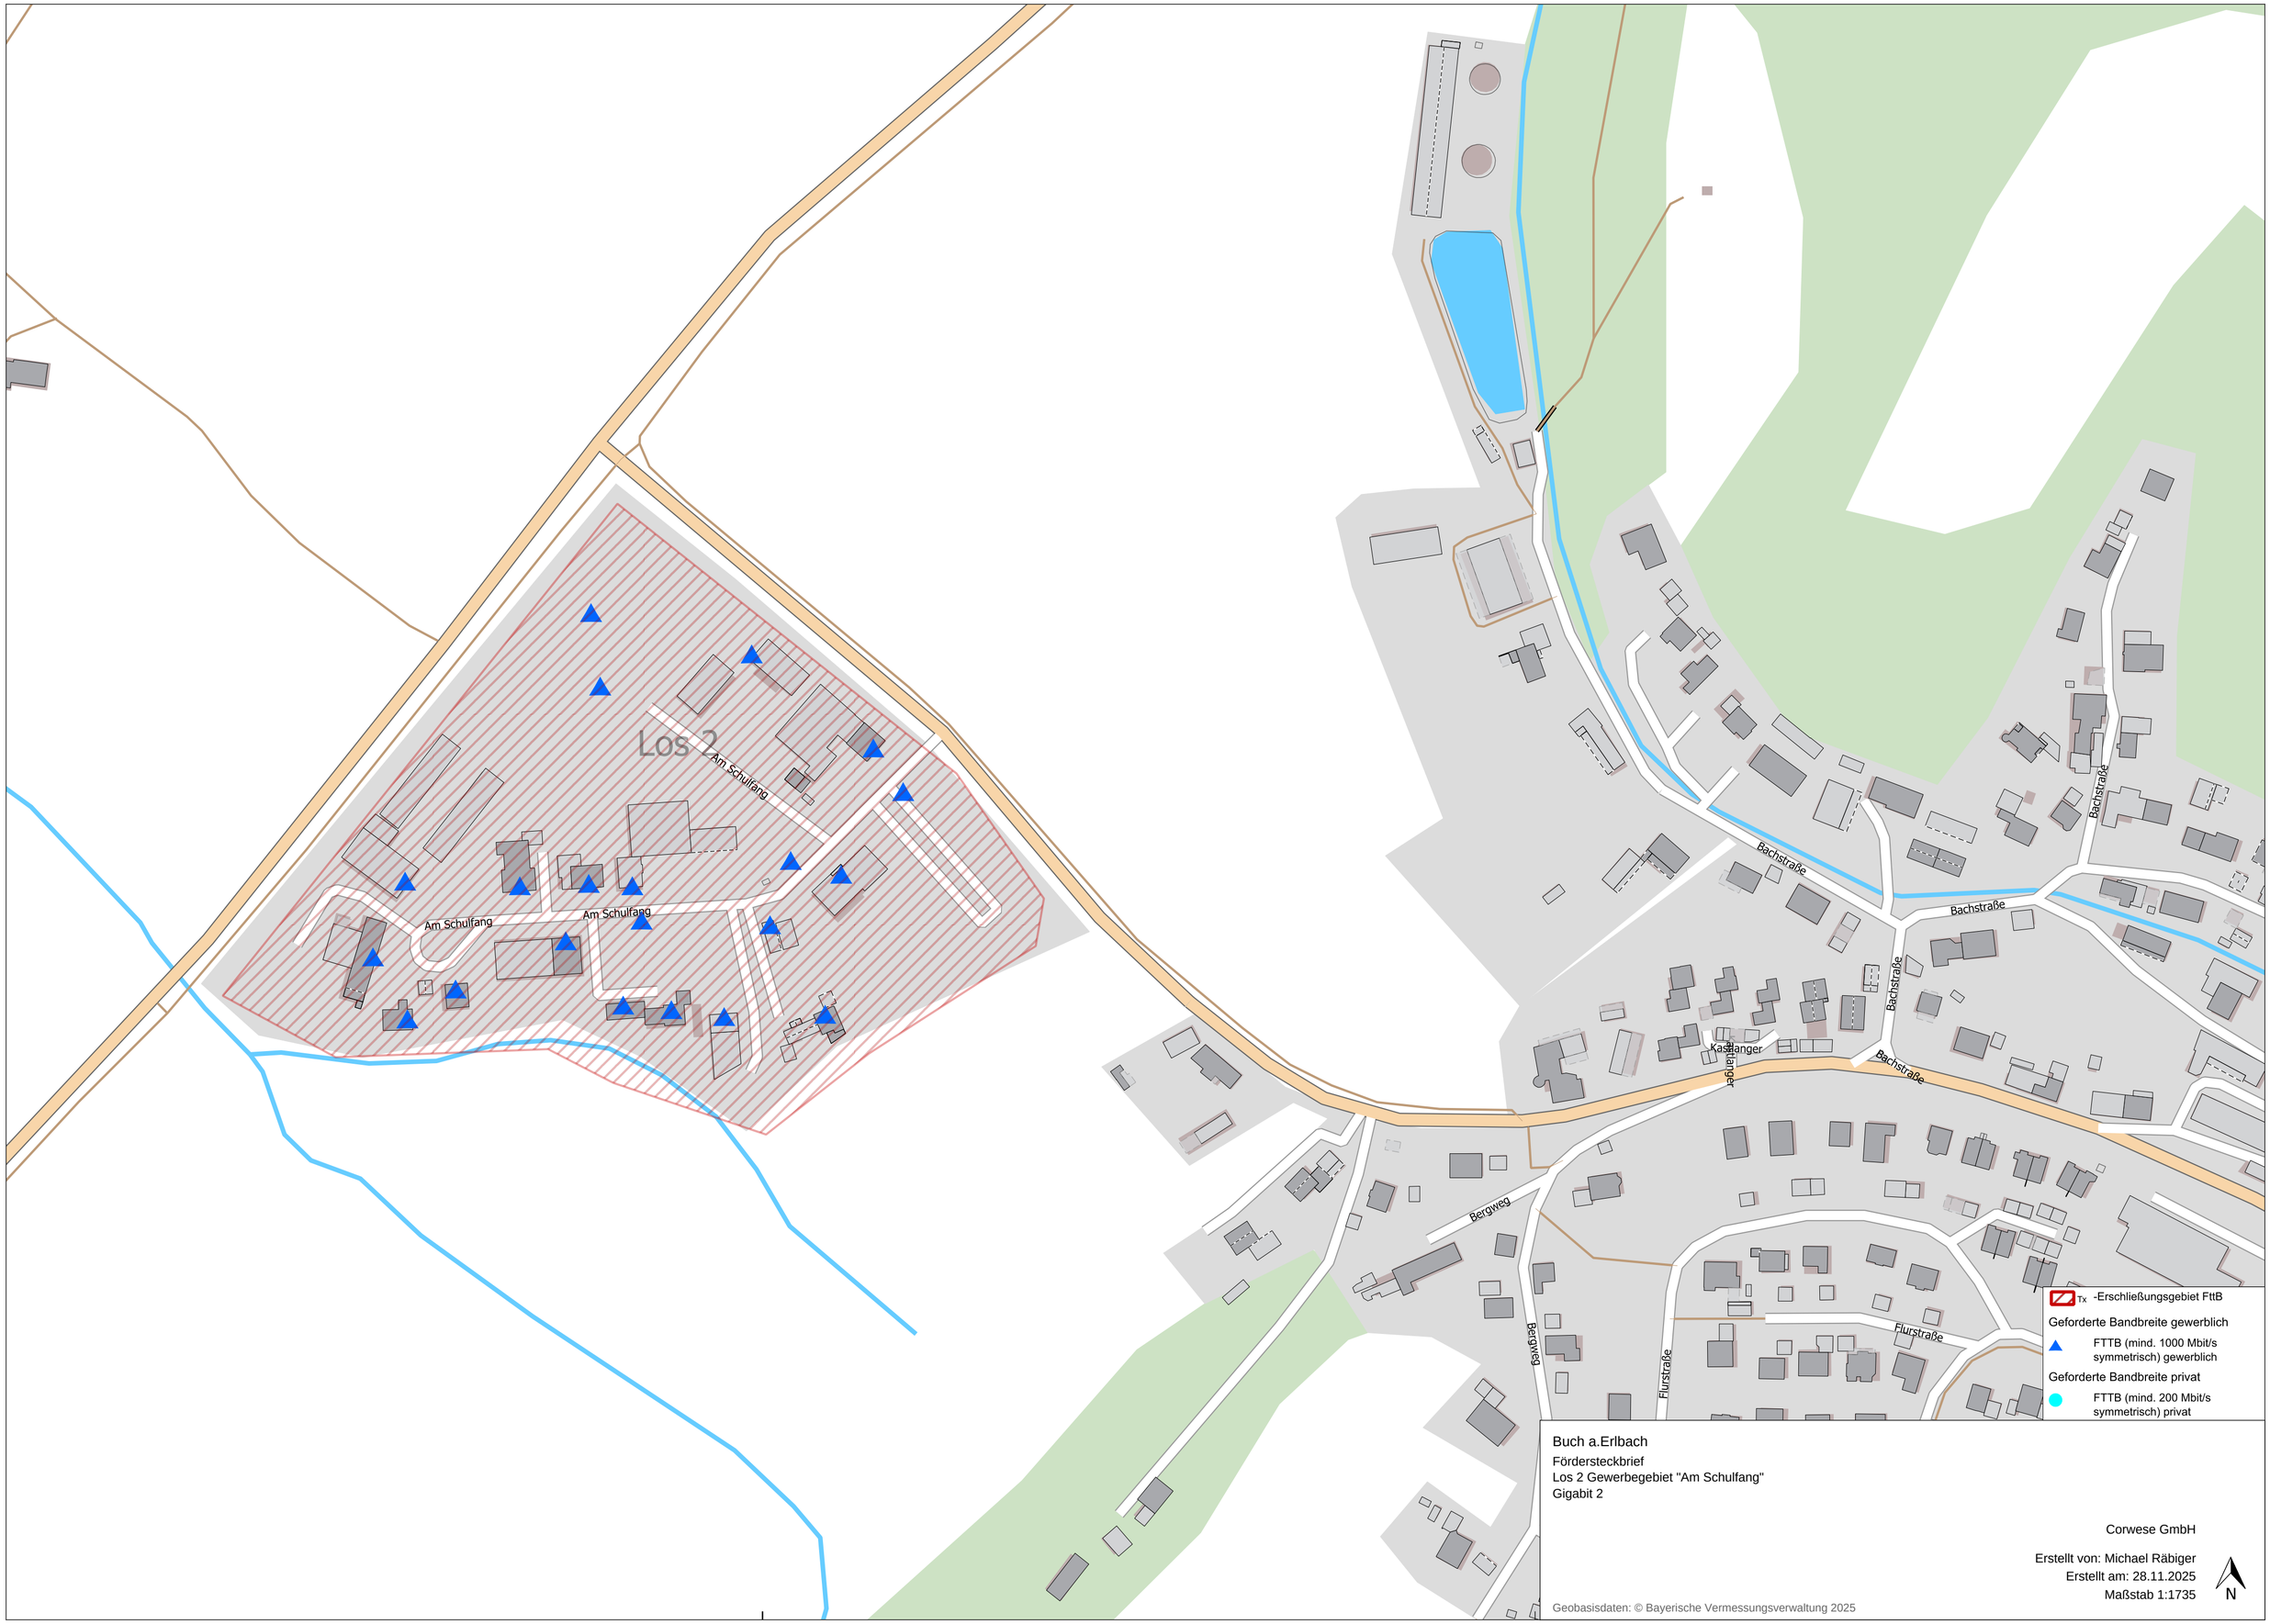
Los 2
Am Schulfang
Am Schulfang
Am Schulfang
Am Schulfang
Bachstraße
Bachstraße
Bachstraße
Bachstraße
Bachstraße
Kastlanger
Kastlanger
Bergweg
Bergweg
Flurstraße
Flurstraße
Tx -Erschließungsgebiet FttB
Geforderte Bandbreite gewerblich
FTTB (mind. 1000 Mbit/s symmetrisch) gewerblich
Geforderte Bandbreite privat
FTTB (mind. 200 Mbit/s symmetrisch) privat
Buch a.Erlbach
Fördersteckbrief
Los 2 Gewerbegebiet "Am Schulfang"
Gigabit 2
Corwese GmbH
Erstellt von: Michael Räbiger
Erstellt am: 28.11.2025
Maßstab 1:1735
N
Geobasisdaten: © Bayerische Vermessungsverwaltung 2025