

Name der Kommune (Gemeinde/Stadt)	Straßlach-Dingharting, Lkr. München
Amtlicher Gemeindeschlüssel (AGS)	09184144
Regierungsbezirk	Oberbayern

Abschließende Projektbeschreibung nach Nr. 13.2 BayGibitR

Name Erschließungsgebiet:	Holzhausen, Ebertshausen
Ausbauender Netzbetreiber:	Telekom Deutschland GmbH

Folgende Felder sind nur bei Einteilung des Erschließungsgebiets in mehrere Lose auszufüllen:

Name Los 1:	
Ausbauender Netzbetreiber 1:	
Name Los 2:	
Ausbauender Netzbetreiber 2:	
Name Los 3:	
Ausbauender Netzbetreiber 3:	
Name Los 4:	
Ausbauender Netzbetreiber 4:	
Name Los 5:	
Ausbauender Netzbetreiber 5:	

Datum	12.06.2025	Netz vollständig in Betrieb seit	04.03.2025
--------------	------------	---	------------

1. Informationen zum Projekt


Art des Ausbaus	FTTB	
Verfügbare Zugangsvarianten nach Nr. 5.3 BayGibitR	FTTB/FTTH	
	Zugang zu Leerrohren	ja
	Zugang zu unbeschalteten Glasfaserleitung	ja
	entbündelter Zugang zum Teilnehmeranschluss	ja
	Bitstromzugang	ja
	ggf. zusätzlich bei sonstiger Infrastruktur	
	gemeinsame Nutzung der physischen Masten	
Zugang zu Backhaulnetzen		
Falls im Falle nicht regulierter Anbieter Preise zu Vorleistungsprodukten bekannt sind, geben Sie diese bitte hier ein:	Name des Produkts	Preis in €
im Wirtschaftlichkeitslückenmodell: Höhe der Wirtschaftlichkeitslücke		362.730,00 €
im Betreibermodell: Höhe der Herstellungskosten für die passive Infrastruktur		
Förderbetrag (gem. Zuwendungsbescheid)		326.457,00 €
Beihilfeintensität (staatliche und kommunale Mittel)		100%

2. Grafische Darstellung des Erschließungsgebiets

Eine Darstellung des Erschließungsgebiets / der Lose <u>inkl. der geförderten Infrastruktur</u> wurde zusammen mit dieser abschließenden Projektbeschreibung an das Bayerische Breitbandzentrum als PDF <u>und</u> im Shape-Format übersandt und befindet sich im Anhang. Die geförderte Infrastruktur ist im BayernAtlas (atlas.bayern.de) unter dem Thema Energie und Infrastruktur in der Rubrik BreitbandOnline veröffentlicht.	ja
---	----

3. Abschließender Hinweis

Alle Inhalte wurden mit größtmöglicher Sorgfalt und nach bestem Wissen und Gewissen erstellt. Die Informationen basieren auf den im Rahmen des Bayerischen Breitbandförderprogramms erstellten Planungsunterlagen zum Breitbandausbau in der o.g. Gemeinde. Das Bayerische Breitbandzentrum übernimmt daher keinerlei Haftung für eventuelle Schäden oder Konsequenzen, die durch die direkte oder indirekte Nutzung der in diesem Dokument enthaltenen Informationen entstehen. Haftungsansprüche gegen das Breitbandzentrum, die durch die Nutzung der Inhalte bzw. durch die Nutzung fehlerhafter und unvollständiger Informationen verursacht wurden, sind grundsätzlich ausgeschlossen, sofern seitens des Breitbandzentrums kein nachweislich vorsätzliches oder grob fahrlässiges Verschulden vorliegt.
--

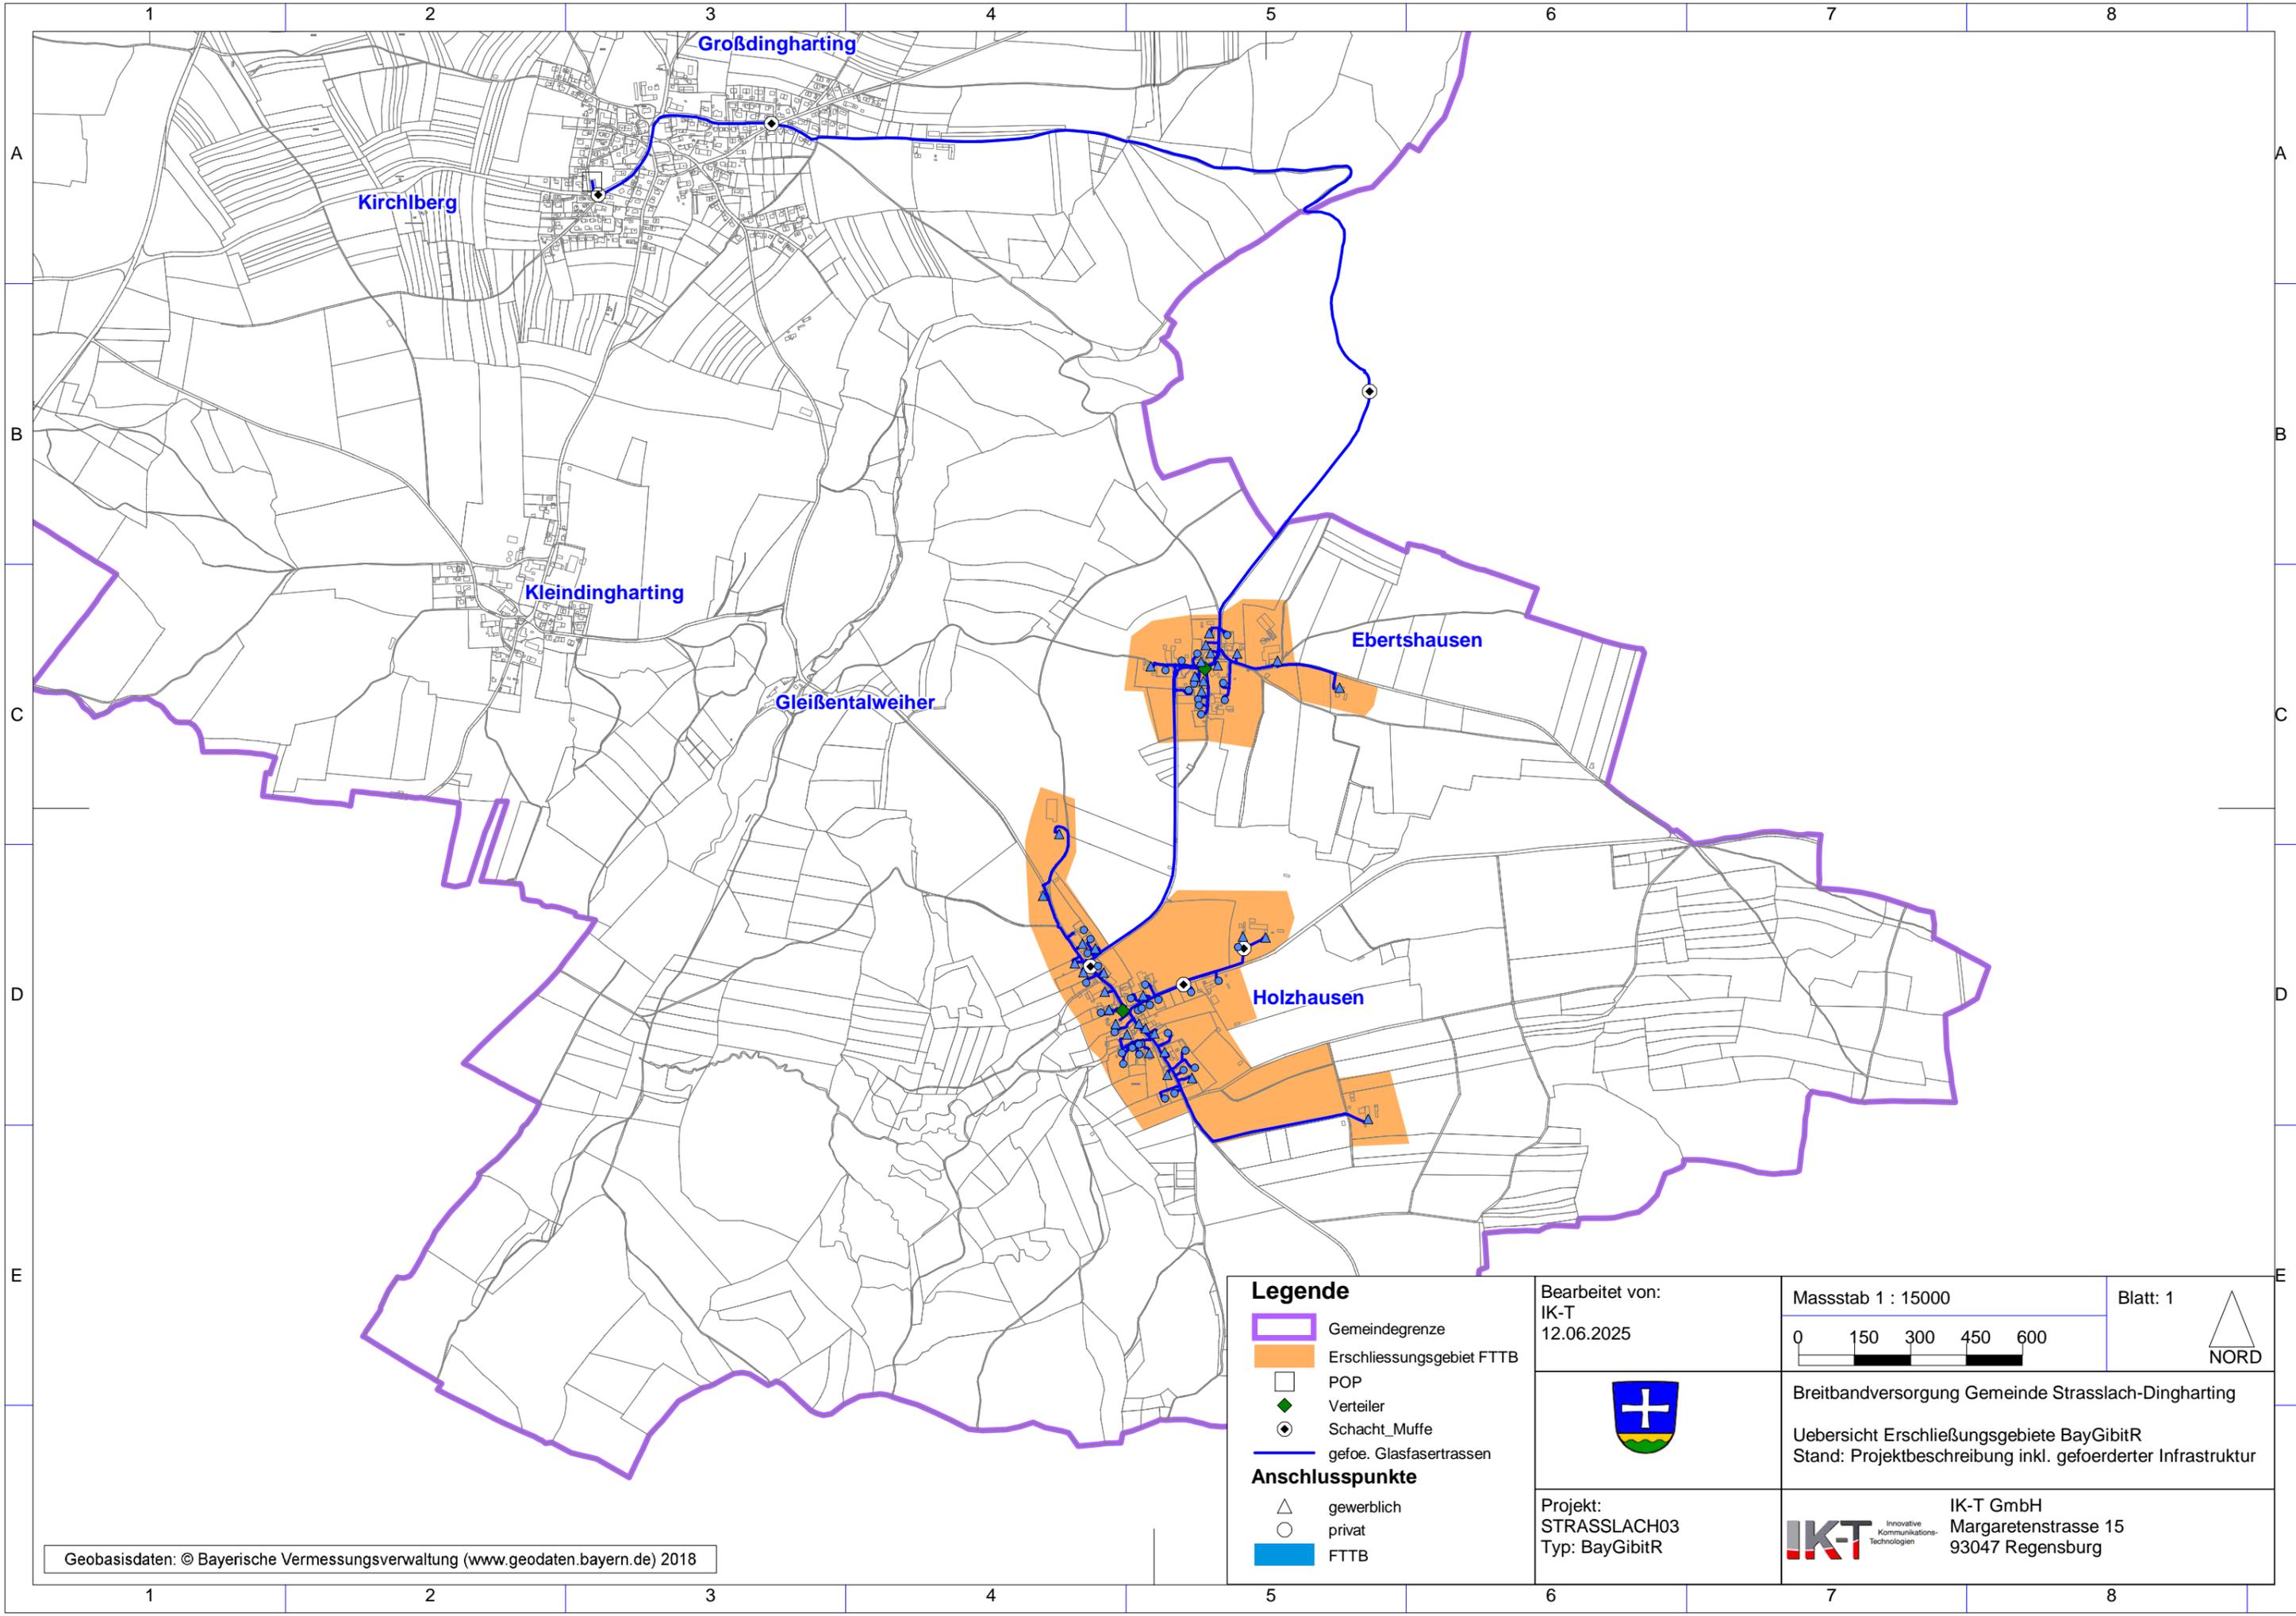

Geobasisdaten: © Bayerische Vermessungsverwaltung (www.geodaten.bayern.de) 2018

- Legende**
-  Gemeindegrenze
 -  Erschließungsgebiet FTTB
 -  POP
 -  Verteiler
 -  Schacht_Muffe
 -  gefoe. Glasfasertrassen
- Anschlusspunkte**
-  gewerblich
 -  privat
 -  FTTB

Bearbeitet von:
IK-T
12.06.2025




Projekt:
STRASSLACH03
Typ: BayGibitR

Masstab 1 : 15000
0 150 300 450 600

Blatt: 1
NORD

Breitbandversorgung Gemeinde Strasslach-Dingharting
Übersicht Erschließungsgebiete BayGibitR
Stand: Projektbeschreibung inkl. gefoerderter Infrastruktur

IK-T Innovative Kommunikations-Technologien
IK-T GmbH
Margaretenstrasse 15
93047 Regensburg

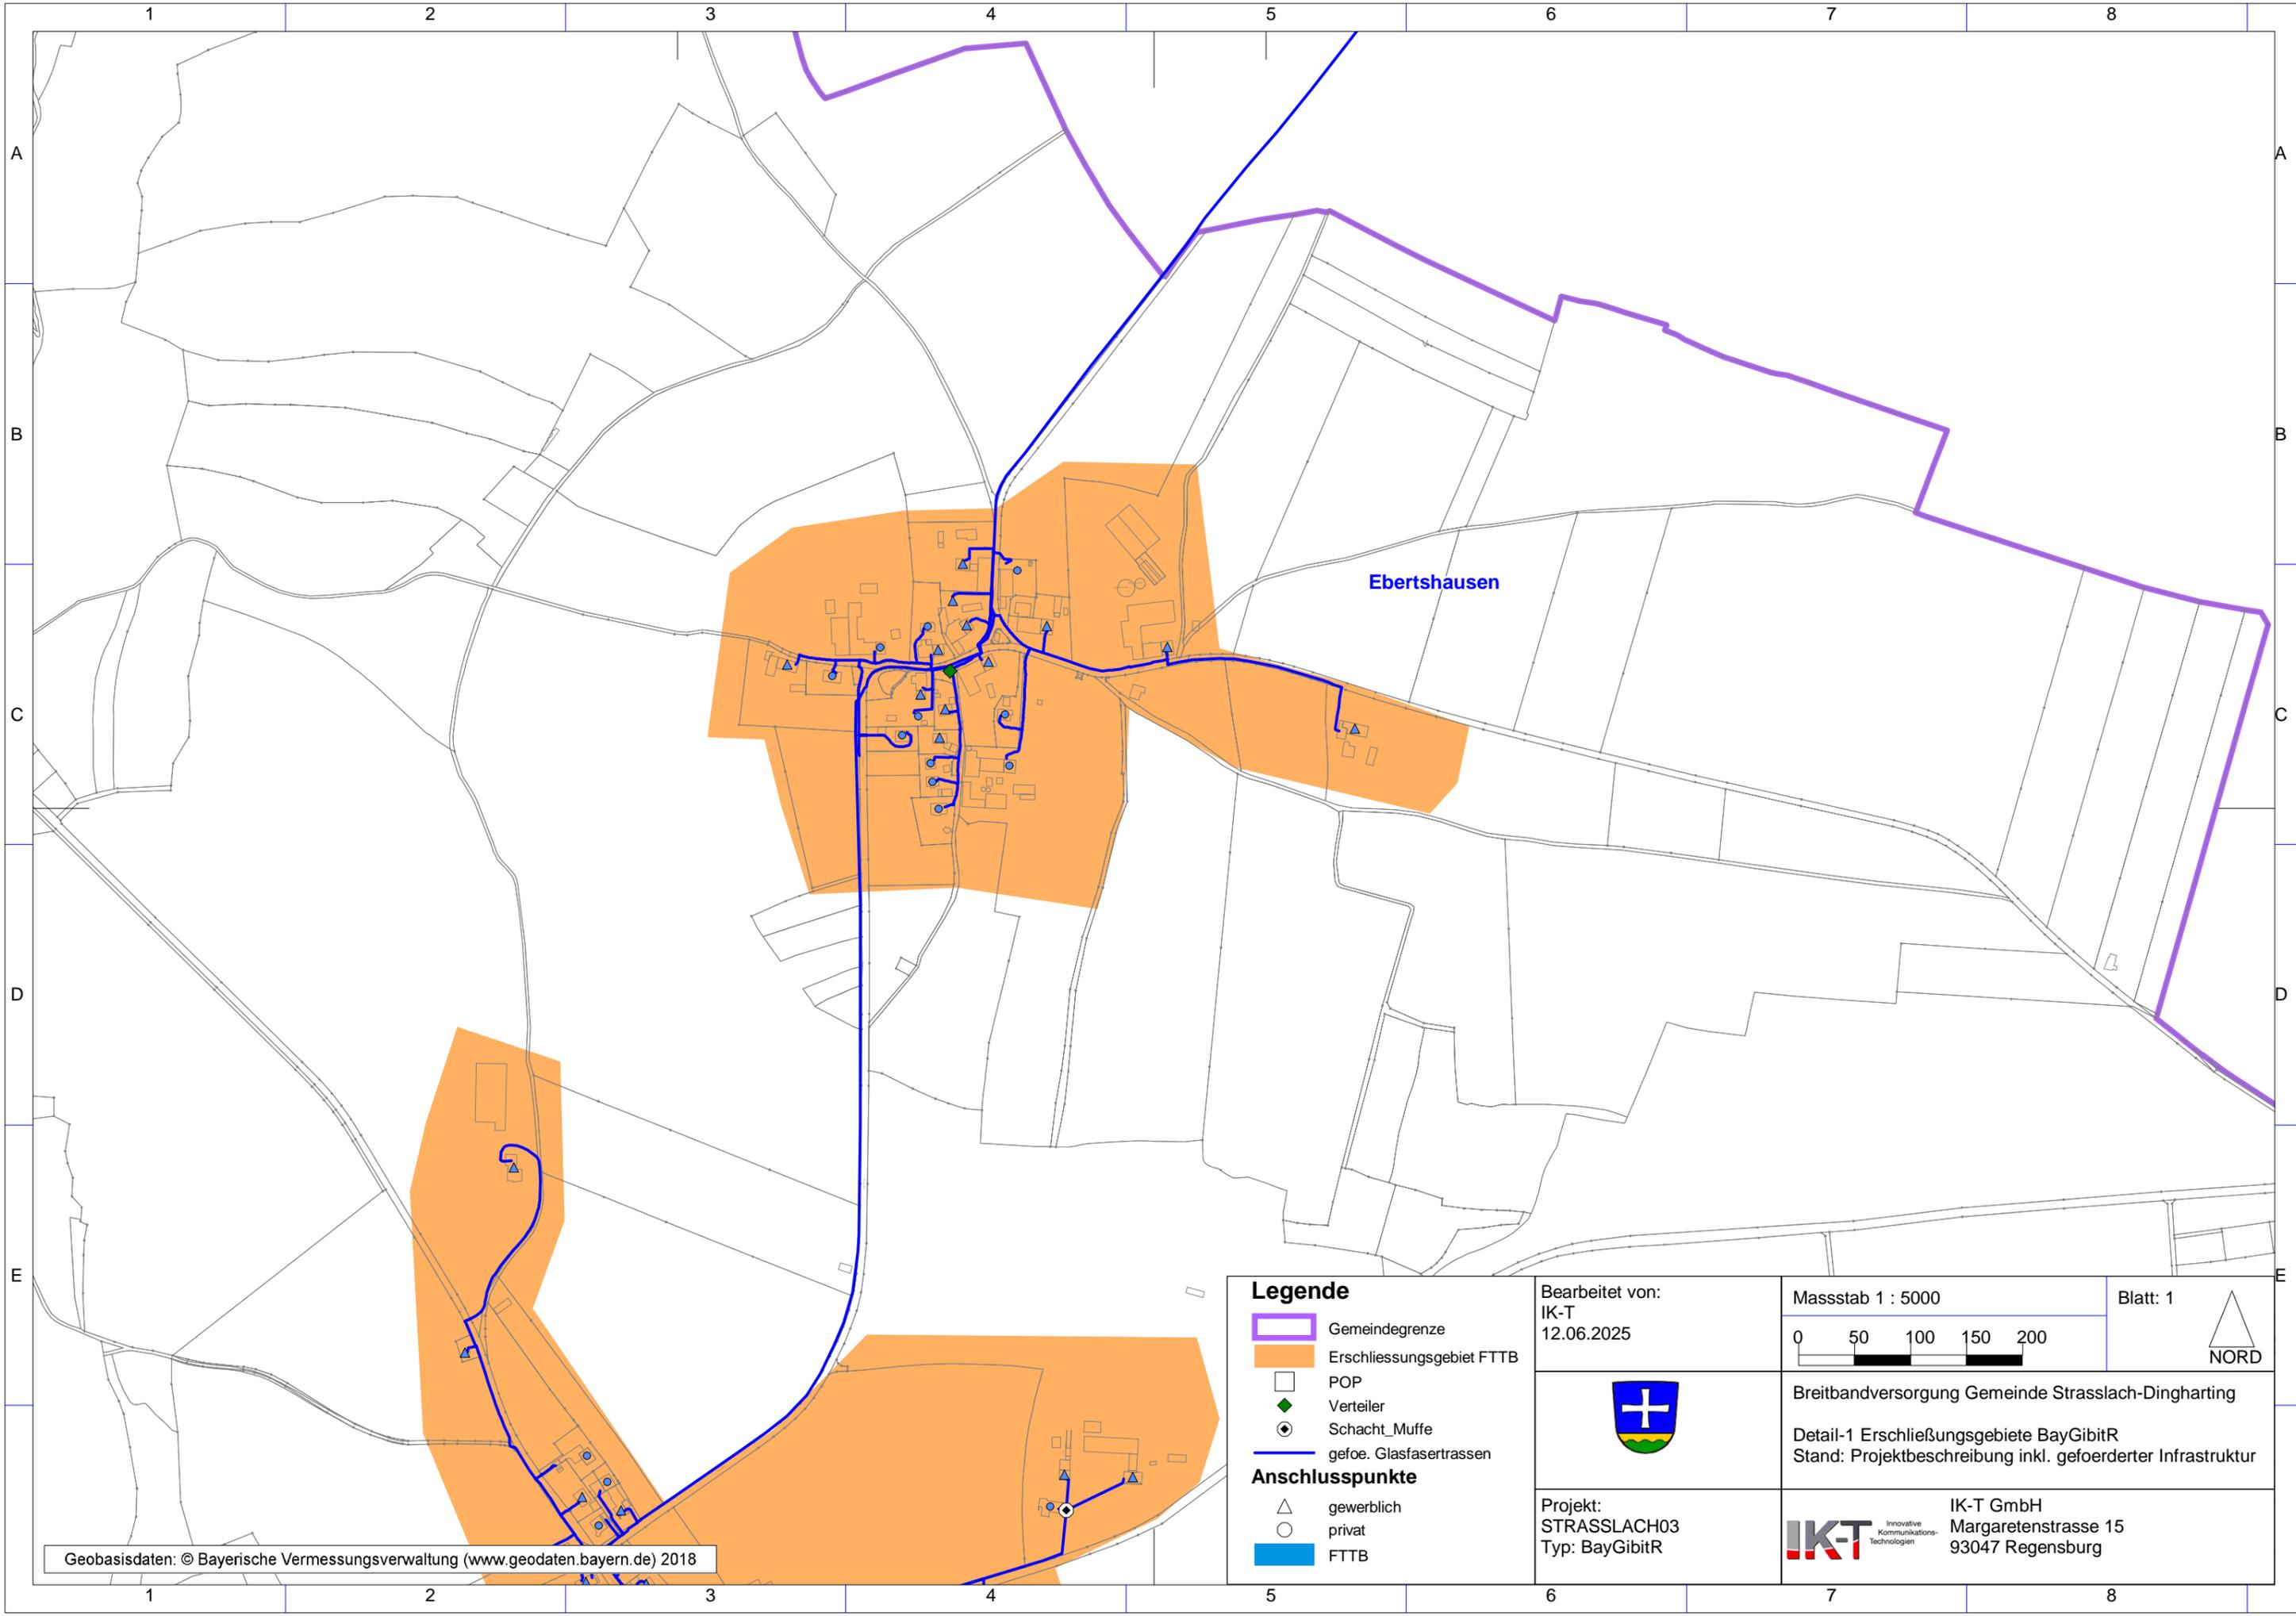

Legende

-  Gemeindegrenze
-  Erschließungsgebiet FTTB
-  POP
-  Verteiler
-  Schacht_Muffe
-  gefoe. Glasfasertrassen

Anschlusspunkte

-  gewerblich
-  privat
-  FTTB

Bearbeitet von:
IK-T
12.06.2025



Projekt:
STRASSLACH03
Typ: BayGibitR

Masstab 1 : 5000



Blatt: 1




NORD

Breitbandversorgung Gemeinde Strasslach-Dingharting

Detail-1 Erschließungsgebiete BayGibitR
Stand: Projektbeschreibung inkl. gefoerderter Infrastruktur



IK-T GmbH
Margaretenstrasse 15
93047 Regensburg

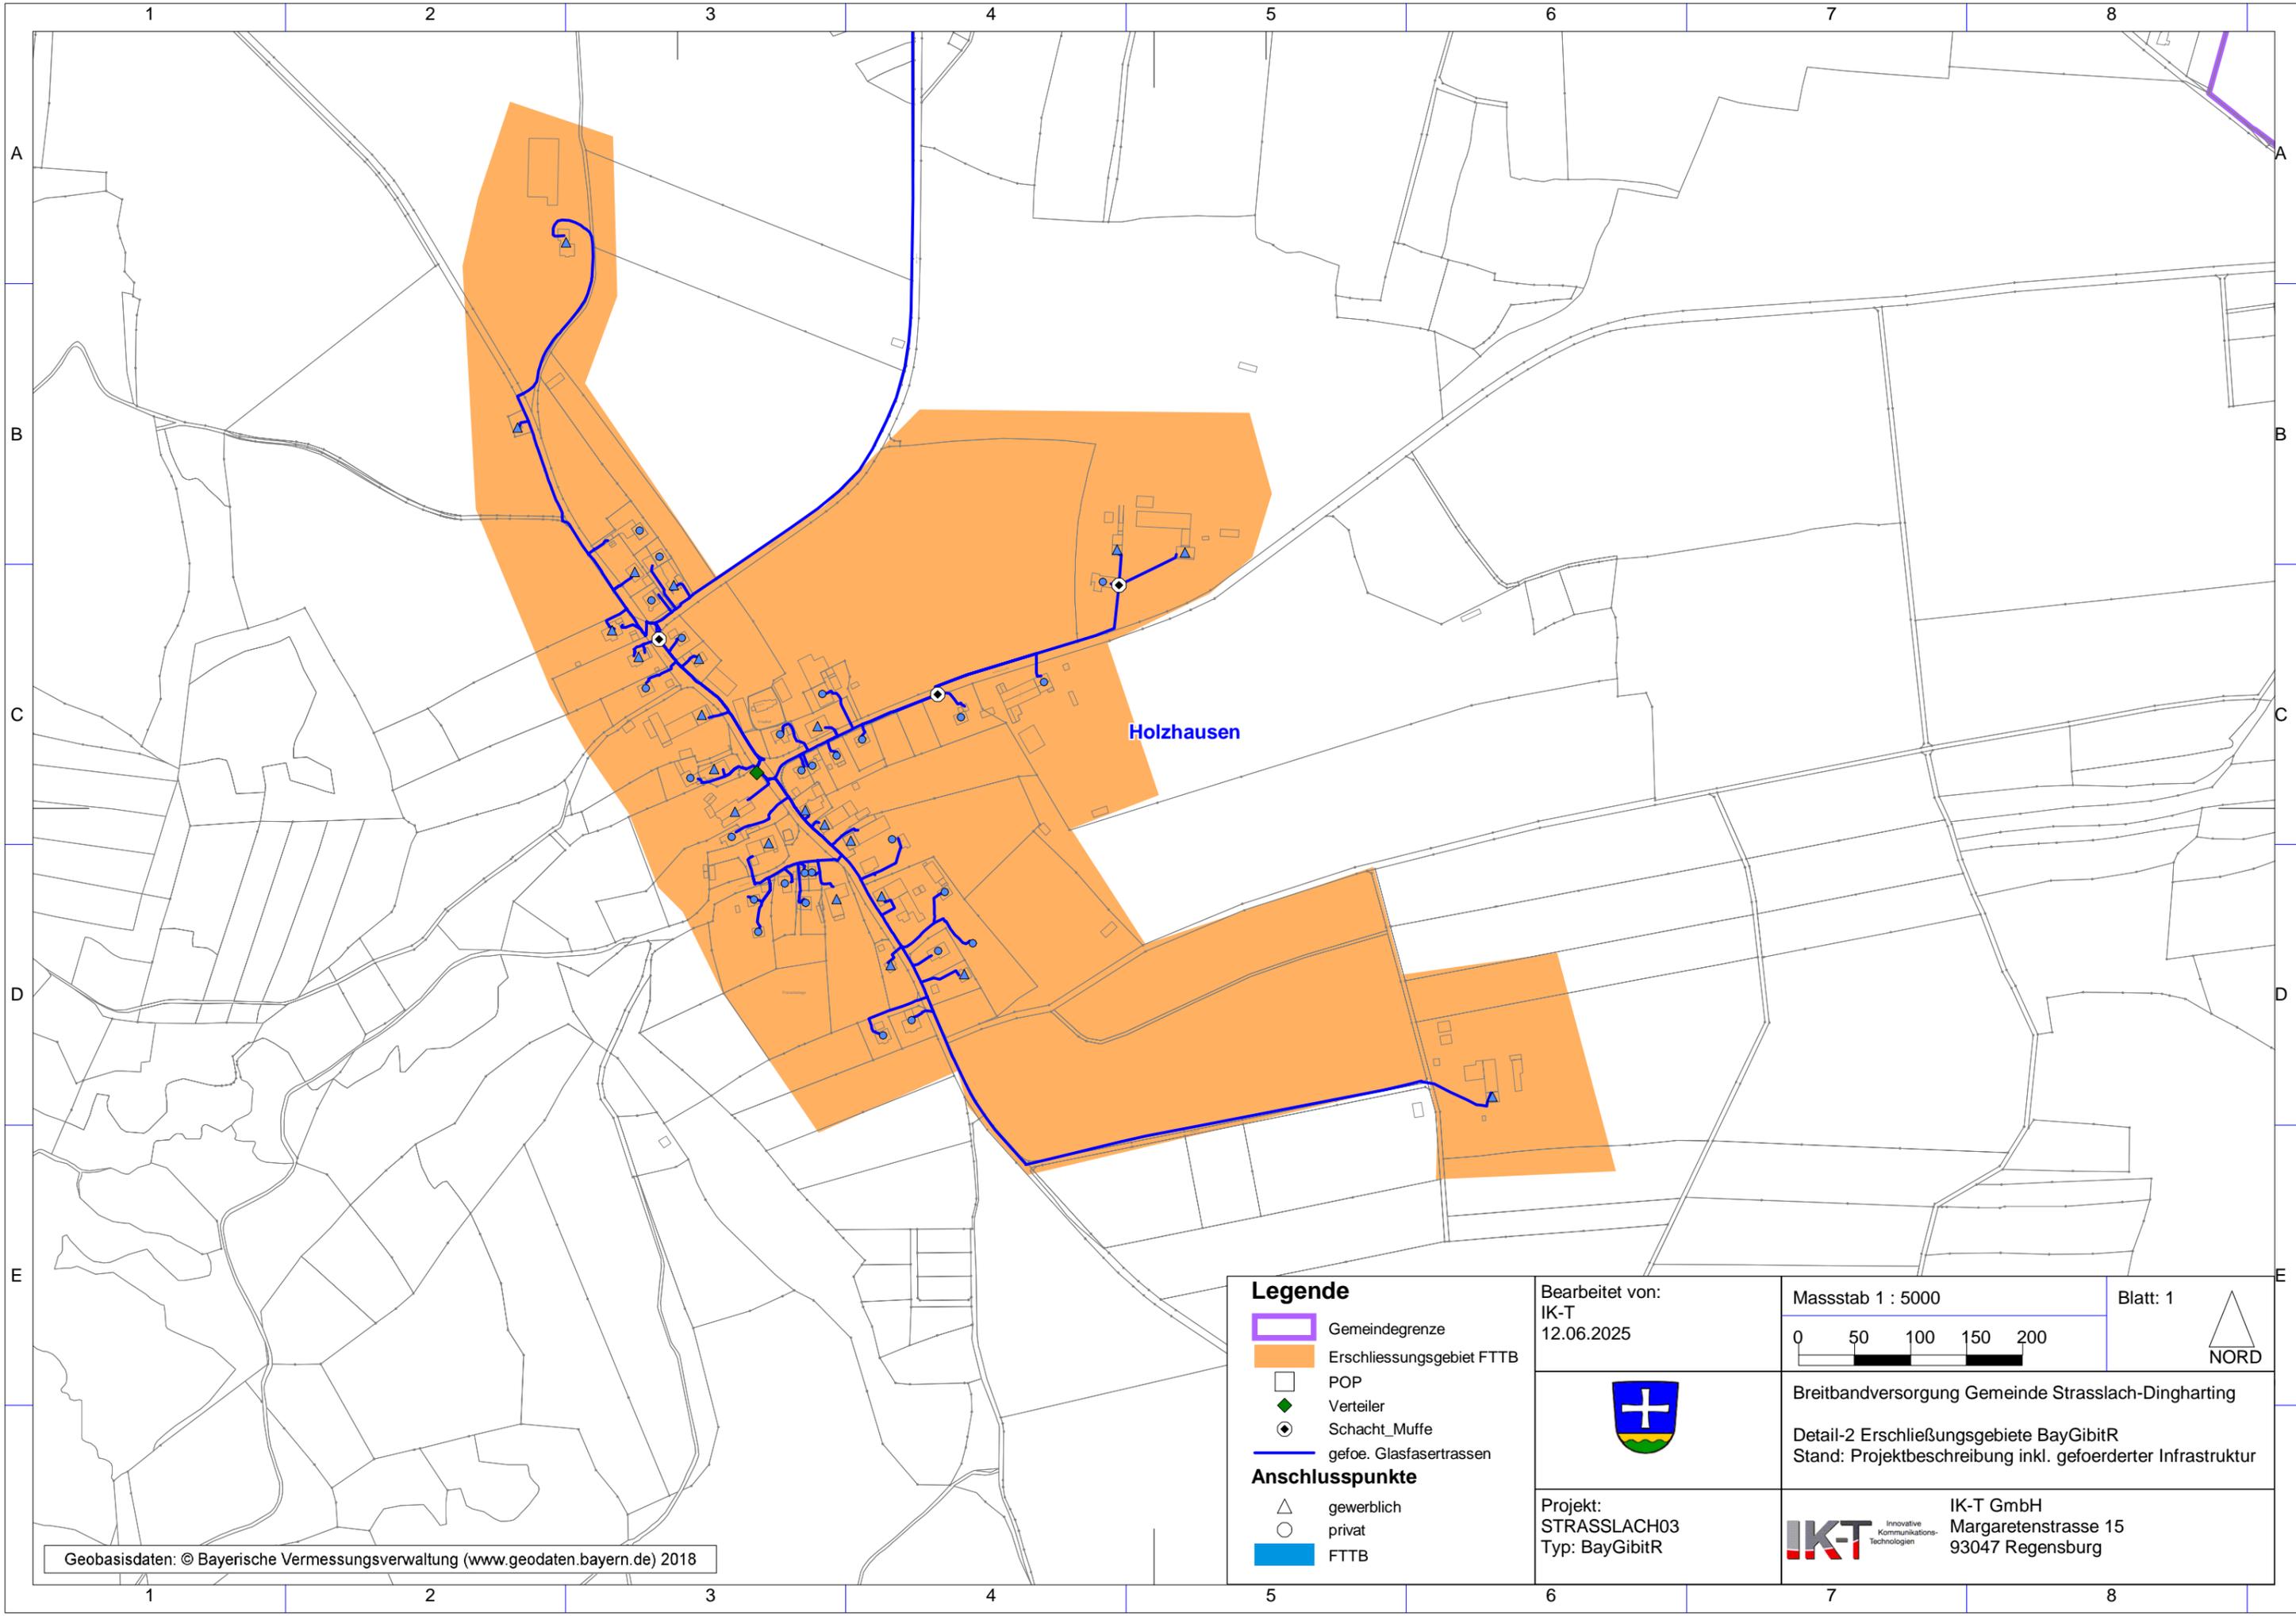

Geobasisdaten: © Bayerische Vermessungsverwaltung (www.geodaten.bayern.de) 2018


- Legende**
-  Gemeindegrenze
 -  Erschließungsgebiet FTTB
 -  POP
 -  Verteiler
 -  Schacht_Muffe
 -  gefoe. Glasfasertrassen
- Anschlusspunkte**
-  gewerblich
 -  privat
 -  FTTB

Bearbeitet von:
IK-T
12.06.2025



Projekt:
STRASSLACH03
Typ: BayGibitR

Masstab 1 : 5000

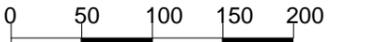

Blatt: 1



NORD

Breitbandversorgung Gemeinde Strasslach-Dingharting

Detail-2 Erschließungsgebiete BayGibitR
Stand: Projektbeschreibung inkl. gefoerderter Infrastruktur



IK-T GmbH
Margaretenstrasse 15
93047 Regensburg