

Name der Kommune (Gemeinde/Stadt)	Scherstetten		
Amtlicher Gemeindeschlüssel (AGS)		09772197	
Landkreis	Augsburg		
Regierungsbezirk	Schwaben		

Abschließende Projektbeschreibung

Name Erschließungsgebiet:	EG: Scherstetten, Hilpoldsberg, Konradshofen, Berghöfe, Bruderhof, Geiselhof
Ausbauender Netzbetreiber:	DSLmobil GmbH

Folgende Felder sind nur bei Einteilung des Erschließungsgebiets in mehrere Lose auszufüllen:

Name Los 1:	
Ausbauender Netzbetreiber 1:	
Name Los 2:	
Ausbauender Netzbetreiber 2:	
Name Los 3:	
Ausbauender Netzbetreiber 3:	
Name Los 4:	
Ausbauender Netzbetreiber 4:	
Name Los 5:	
Ausbauender Netzbetreiber 5:	

Datum 25.01.2024

Abschließende Projektbeschreibung gemäß Ziffer 9 der Richtlinie zur Förderung des Aufbaus von Hochgeschwindigkeitsnetzen im Freistaat Bayern (BbR)

Kumulierte Informationen zu dem oben genannten Erschließungsgebiet / zu den oben genannten Losen

1. Informationen zum Projekt gem. Ziffer 9 BbR


Art des Ausbaus	FTTB-H	
Vorleistungsprodukte nach Ziffer 9 BbR i.V.m. 5.2 BbR nach ABI C 2013 25/1 (bitte bestätigen Sie nur Zugangsvarianten zu Vorleistungsprodukten passend zur Art des von Ihnen gewählten Ausbaus)	FTTC	
	Zugang zu Leerrohren	nein
	entbündelter Zugang zum KVZ	nein
	Bitstromzugang	nein
	FTTB/FTTH	
	Zugang zu Leerrohren	ja
	Zugang zu unbeschalteten Glasfaserleitung	ja
	entbündelter Zugang zum Teilnehmeranschluss	ja
	Bitstromzugang	ja
	Kabelnetz	
	Zugang zu Leerrohren	nein
	Bitstromzugang	nein
	Passive Netzinfrastruktur (nur bei FTX/Kabel -Ausbau)	
	Zugang zu Leerrohren	ja
	Zugang zu unbeschalteten Glasfaserleitung	ja
	entbündelter Zugang zum Teilnehmeranschluss	ja
	Mobile/Drahtlose Netze	
	Bitstromzugang	nein
	gemeinsame Nutzung der physischen Masten	nein
	Zugang zu Backhaulnetzen	nein
Satellitenplattform		
Bitstromzugang	nein	
Falls im Falle nicht regulierter Anbieter Preise zu Vorleistungsprodukten bekannt sind, geben Sie diese bitte hier ein:	Name des Produkts	Preis in €
Höhe der (kumulierten) Wirtschaftlichkeitslücke(n)		696.000,00 €
Förderbetrag (gem. Zuwendungsbescheid)		556.800,00 €
Beihilfeintensität (staatliche und kommunale Mittel)		100%

2. Grafische Darstellung des Erschließungsgebiets / der Lose inkl. geförderter Infrastruktur

Eine Darstellung des Erschließungsgebiets / der Lose inkl. der geförderten Infrastruktur wurde, entsprechend den Anforderungen des Hinweisdokuments (Punkt 5 der Hinweise zu einzelnen Positionen des Datenblattes), zusammen mit dieser abschließenden Projektbeschreibung an das Bayerische Breitbandzentrum als PDF <u>und</u> in einem GIS-fähigen Format (.shp, .kml/kmz, .dxf) übersandt und befindet sich im Anhang.	ja
---	----

3. Abschließender Hinweis

Alle Inhalte wurden mit größtmöglicher Sorgfalt und nach bestem Wissen und Gewissen erstellt. Die Informationen basieren auf den im Rahmen des Bayerischen Breitbandförderprogramms erstellten Planungsunterlagen zum Breitbandausbau in der o.g. Kommune/Stadt. Das Bayerische Breitbandzentrum übernimmt daher keinerlei Haftung für eventuelle Schäden oder Konsequenzen, die durch die direkte oder indirekte Nutzung der in diesem Dokument enthaltenen Informationen entstehen. Haftungsansprüche gegen das Breitbandzentrum, die durch die Nutzung der Inhalte bzw. durch die Nutzung fehlerhafter und unvollständiger Informationen verursacht wurden, sind grundsätzlich ausgeschlossen, sofern seitens des Breitbandzentrums kein nachweislich vorsätzliches oder grob fahrlässiges Verschulden vorliegt.

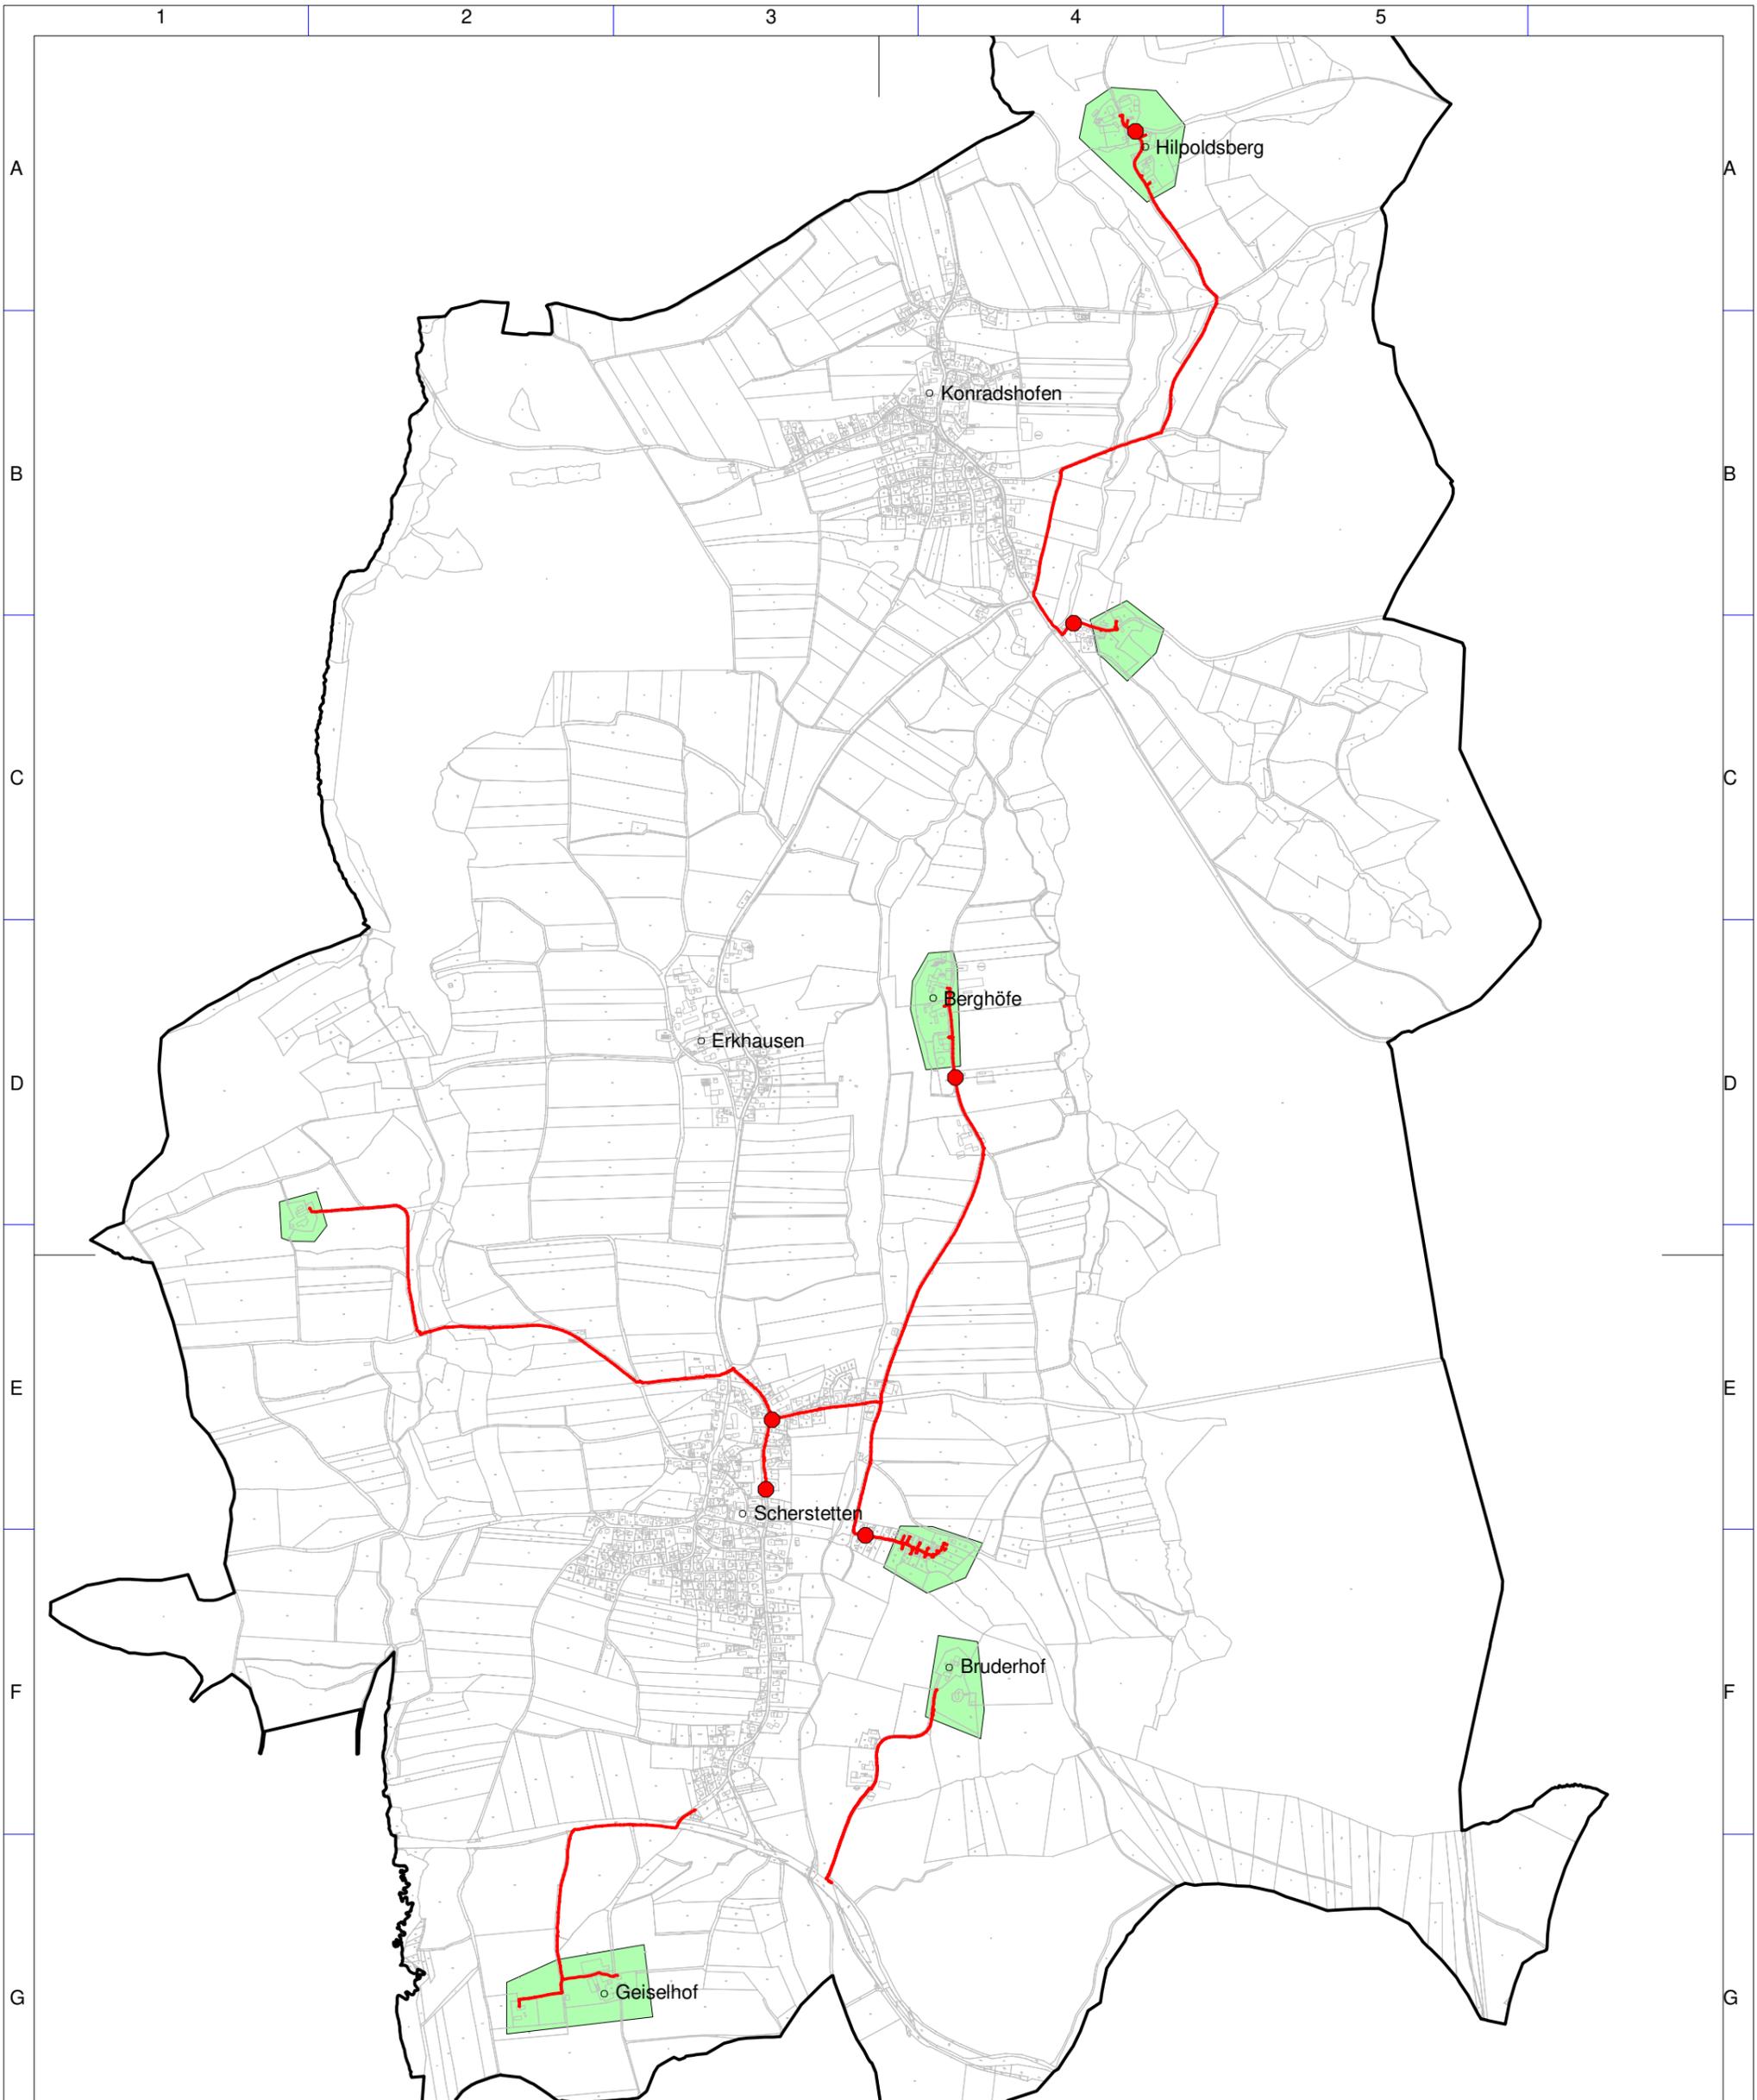

Geobasisdaten: © Bayerische Vermessungsverwaltung (www.geodaten.bayern.de) 2019

Breitbanderschließung

Gemeinde Scherstetten

 Erschließungsgebiet FTTB

Geförderte Infrastruktur

 errichtete Trassen

 errichtete Verteiler

Bearbeitet von:
M. Himmelstoß
24.01.2024

Maßstab 1 : 16000

Blatt: 1

0 160 320 480 640 m




Breitbandversorgung Gemeinde Scherstetten


Errichtete Infrastruktur Scherstetten
Stand: Projektabschluss


PROJ: SCHERSTETTEN03
TYP: Bay. Breitbandrichtlinie
Version: 1.0



IK-T Manstorfer und Hecht
Margaretenstraße 15
93047 Regensburg

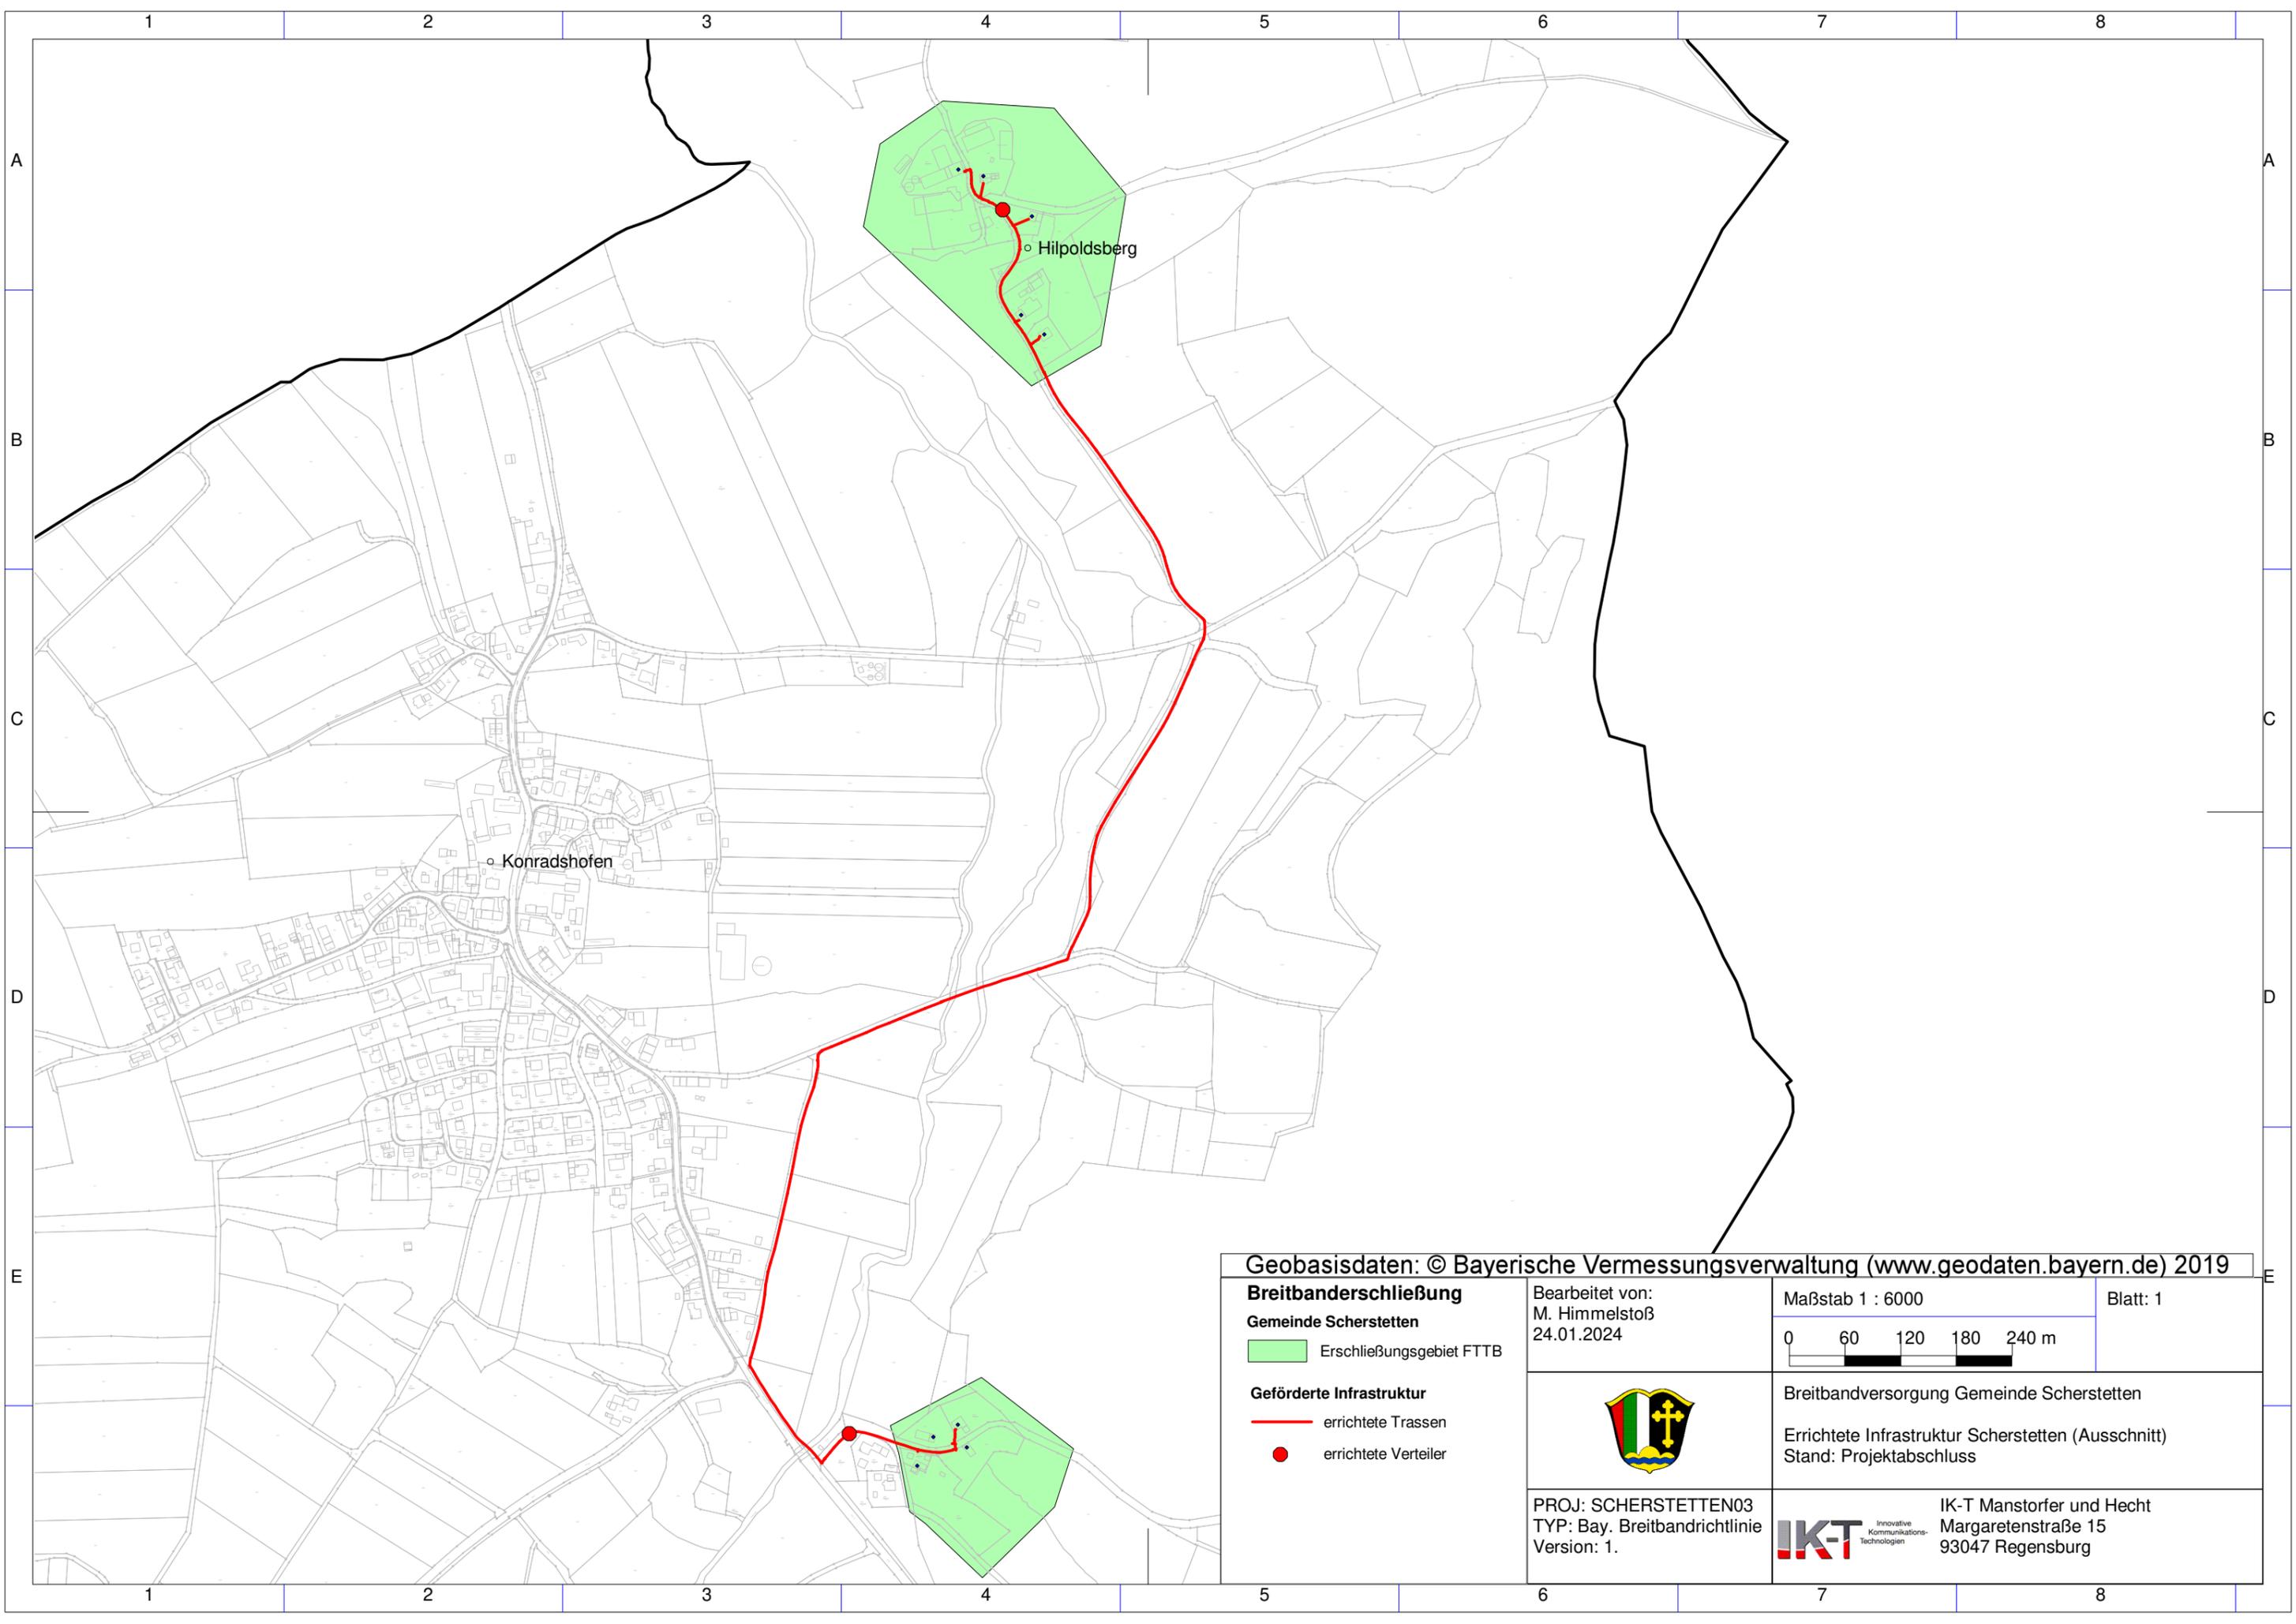

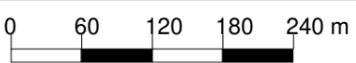Geobasisdaten: © Bayerische Vermessungsverwaltung (www.geodaten.bayern.de) 2019		Bearbeitet von: M. Himmelstoß 24.01.2024		Maßstab 1 : 6000	Blatt: 1
Breitbanderschließung Gemeinde Scherstetten  Erschließungsgebiet FTTB					
Geförderte Infrastruktur  errichtete Trassen  errichtete Verteiler				Breitbandversorgung Gemeinde Scherstetten Errichtete Infrastruktur Scherstetten (Ausschnitt) Stand: Projektabschluss	
		PROJ: SCHERSTETTEN03 TYP: Bay. Breitbandrichtlinie Version: 1.		 IK-T Manstorfer und Hecht Margaretenstraße 15 93047 Regensburg	

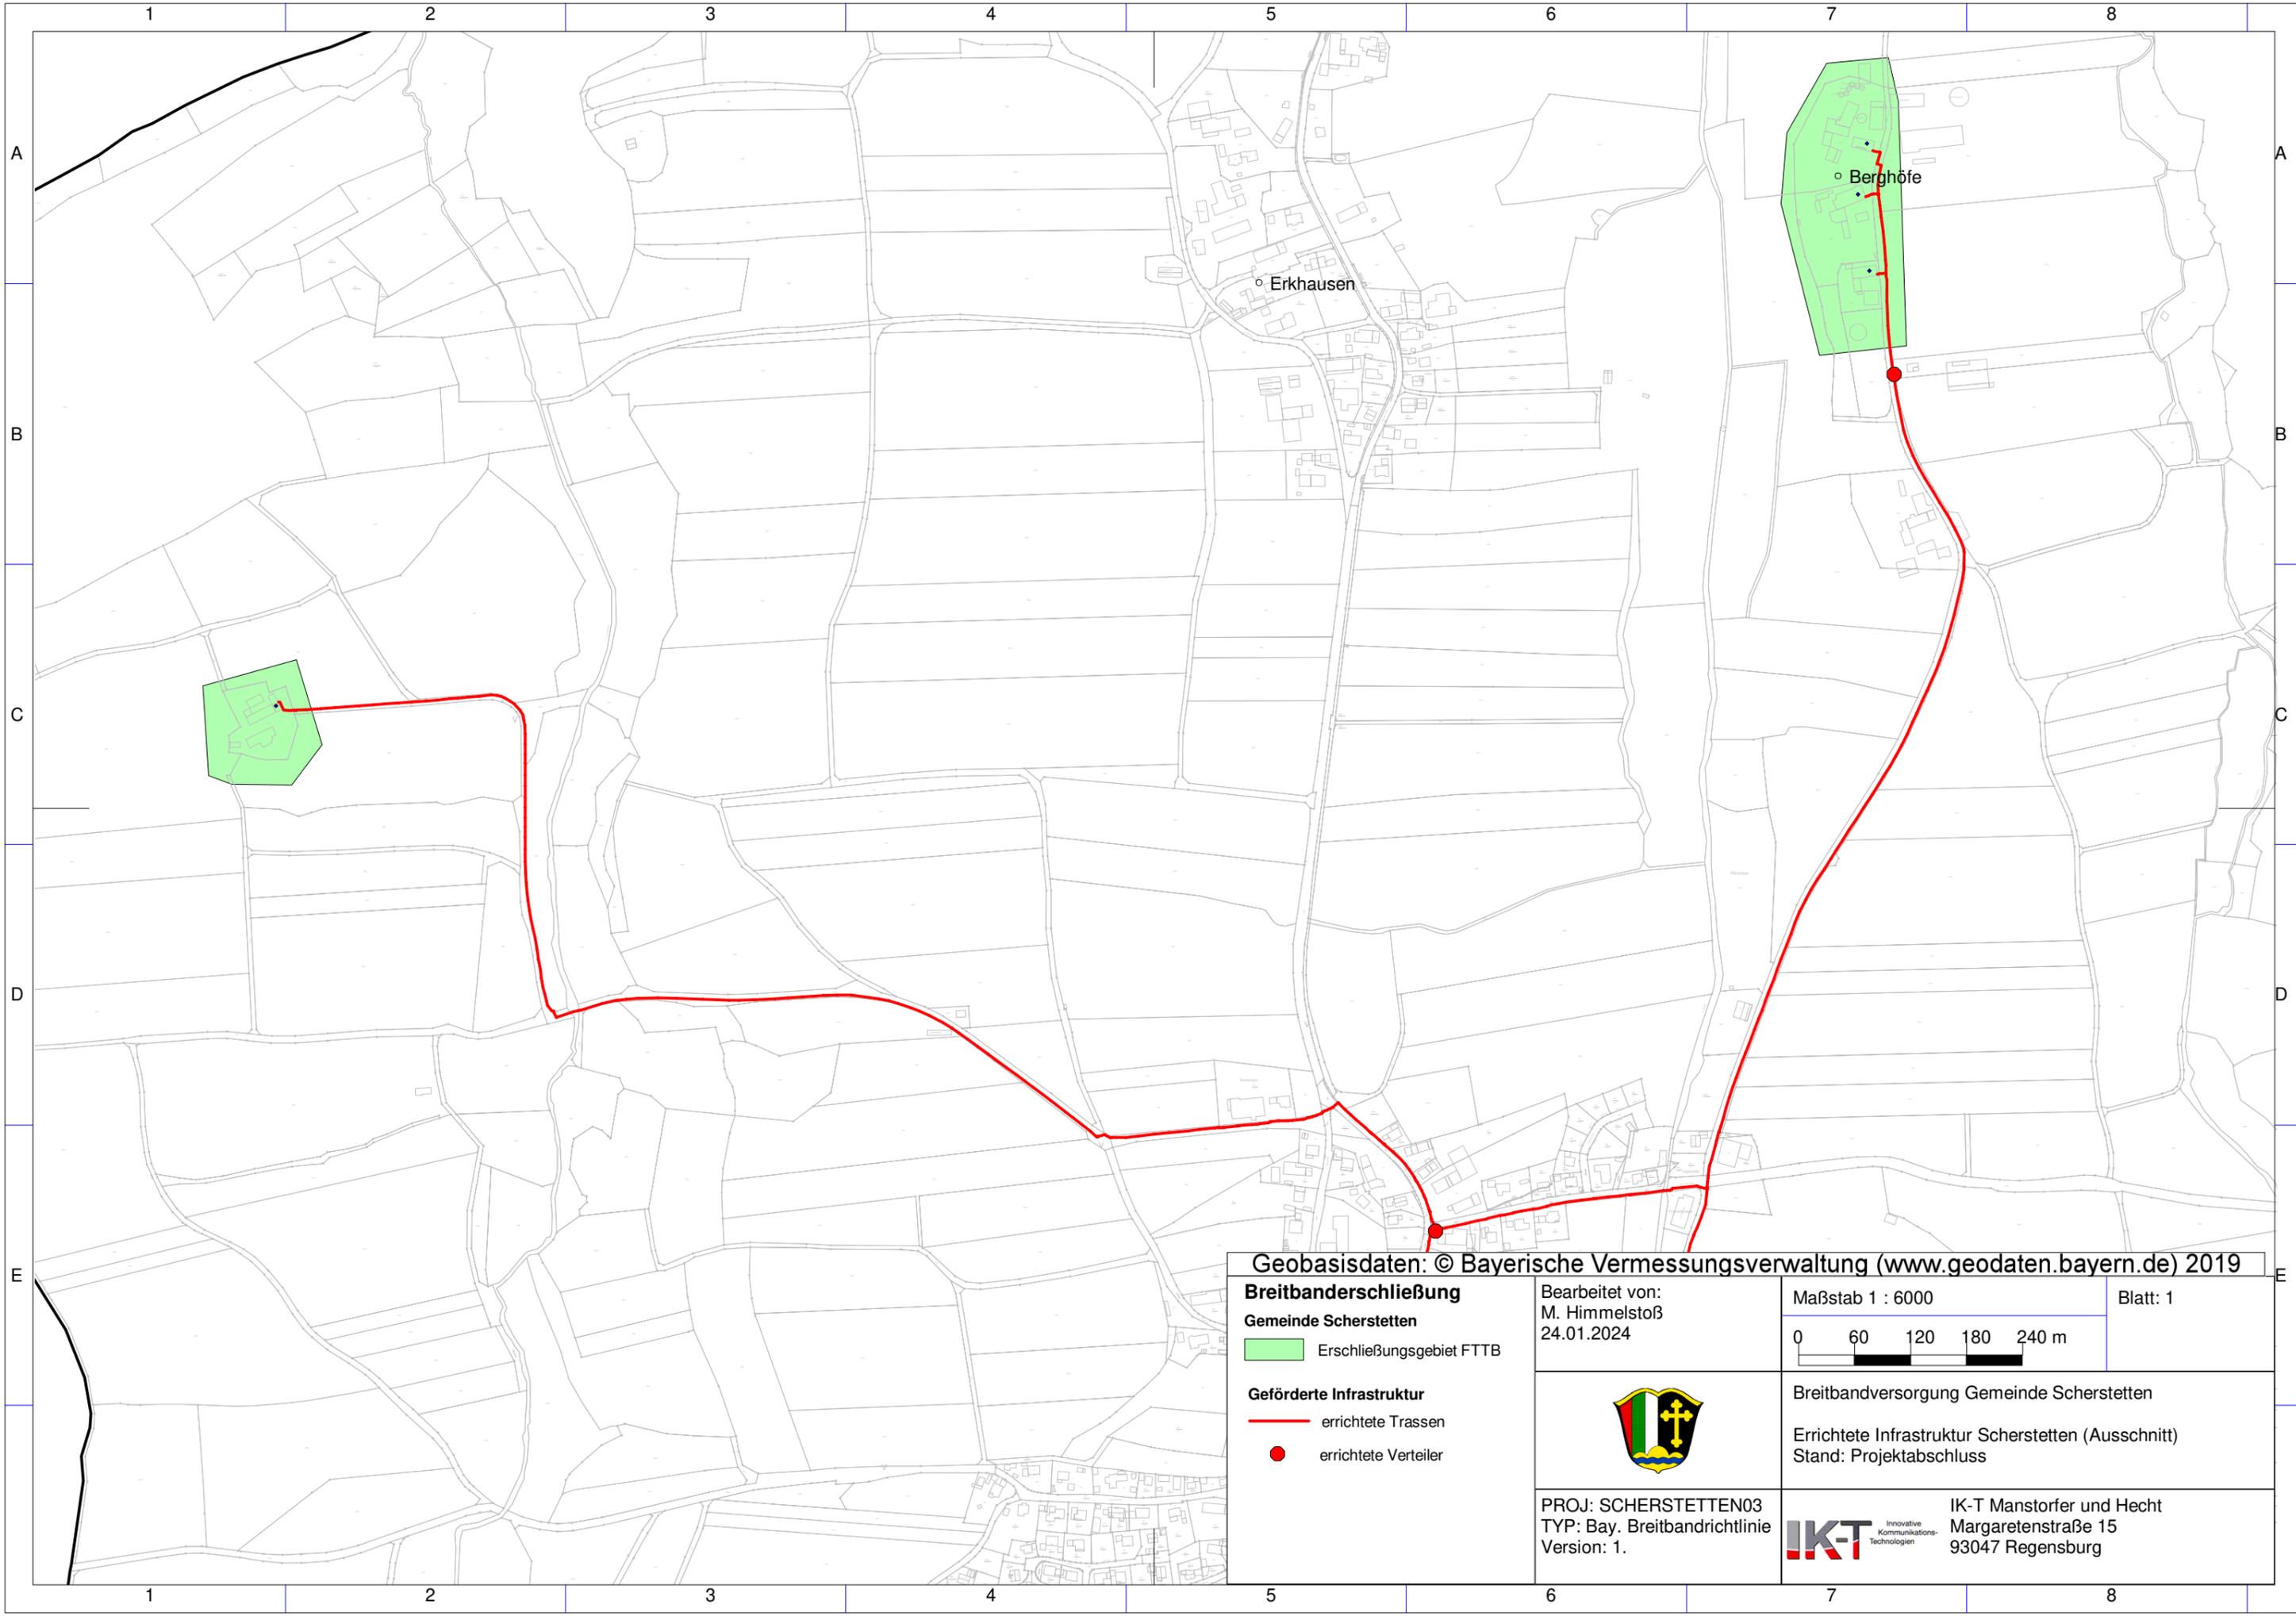

Geobasisdaten: © Bayerische Vermessungsverwaltung (www.geodaten.bayern.de) 2019

- Breitbanderschließung**
Gemeinde Scherstetten
 Erschließungsgebiet FTTB
- Geförderte Infrastruktur**
 errichtete Trassen
 errichtete Verteiler

Bearbeitet von:
M. Himmelstoß
24.01.2024

Maßstab 1 : 6000
0 60 120 180 240 m

Blatt: 1




Breitbandversorgung Gemeinde Scherstetten
Errichtete Infrastruktur Scherstetten (Ausschnitt)
Stand: Projektabschluss

PROJ: SCHERSTETTEN03
TYP: Bay. Breitbandrichtlinie
Version: 1.



IK-T Manstorfer und Hecht
Margaretenstraße 15
93047 Regensburg

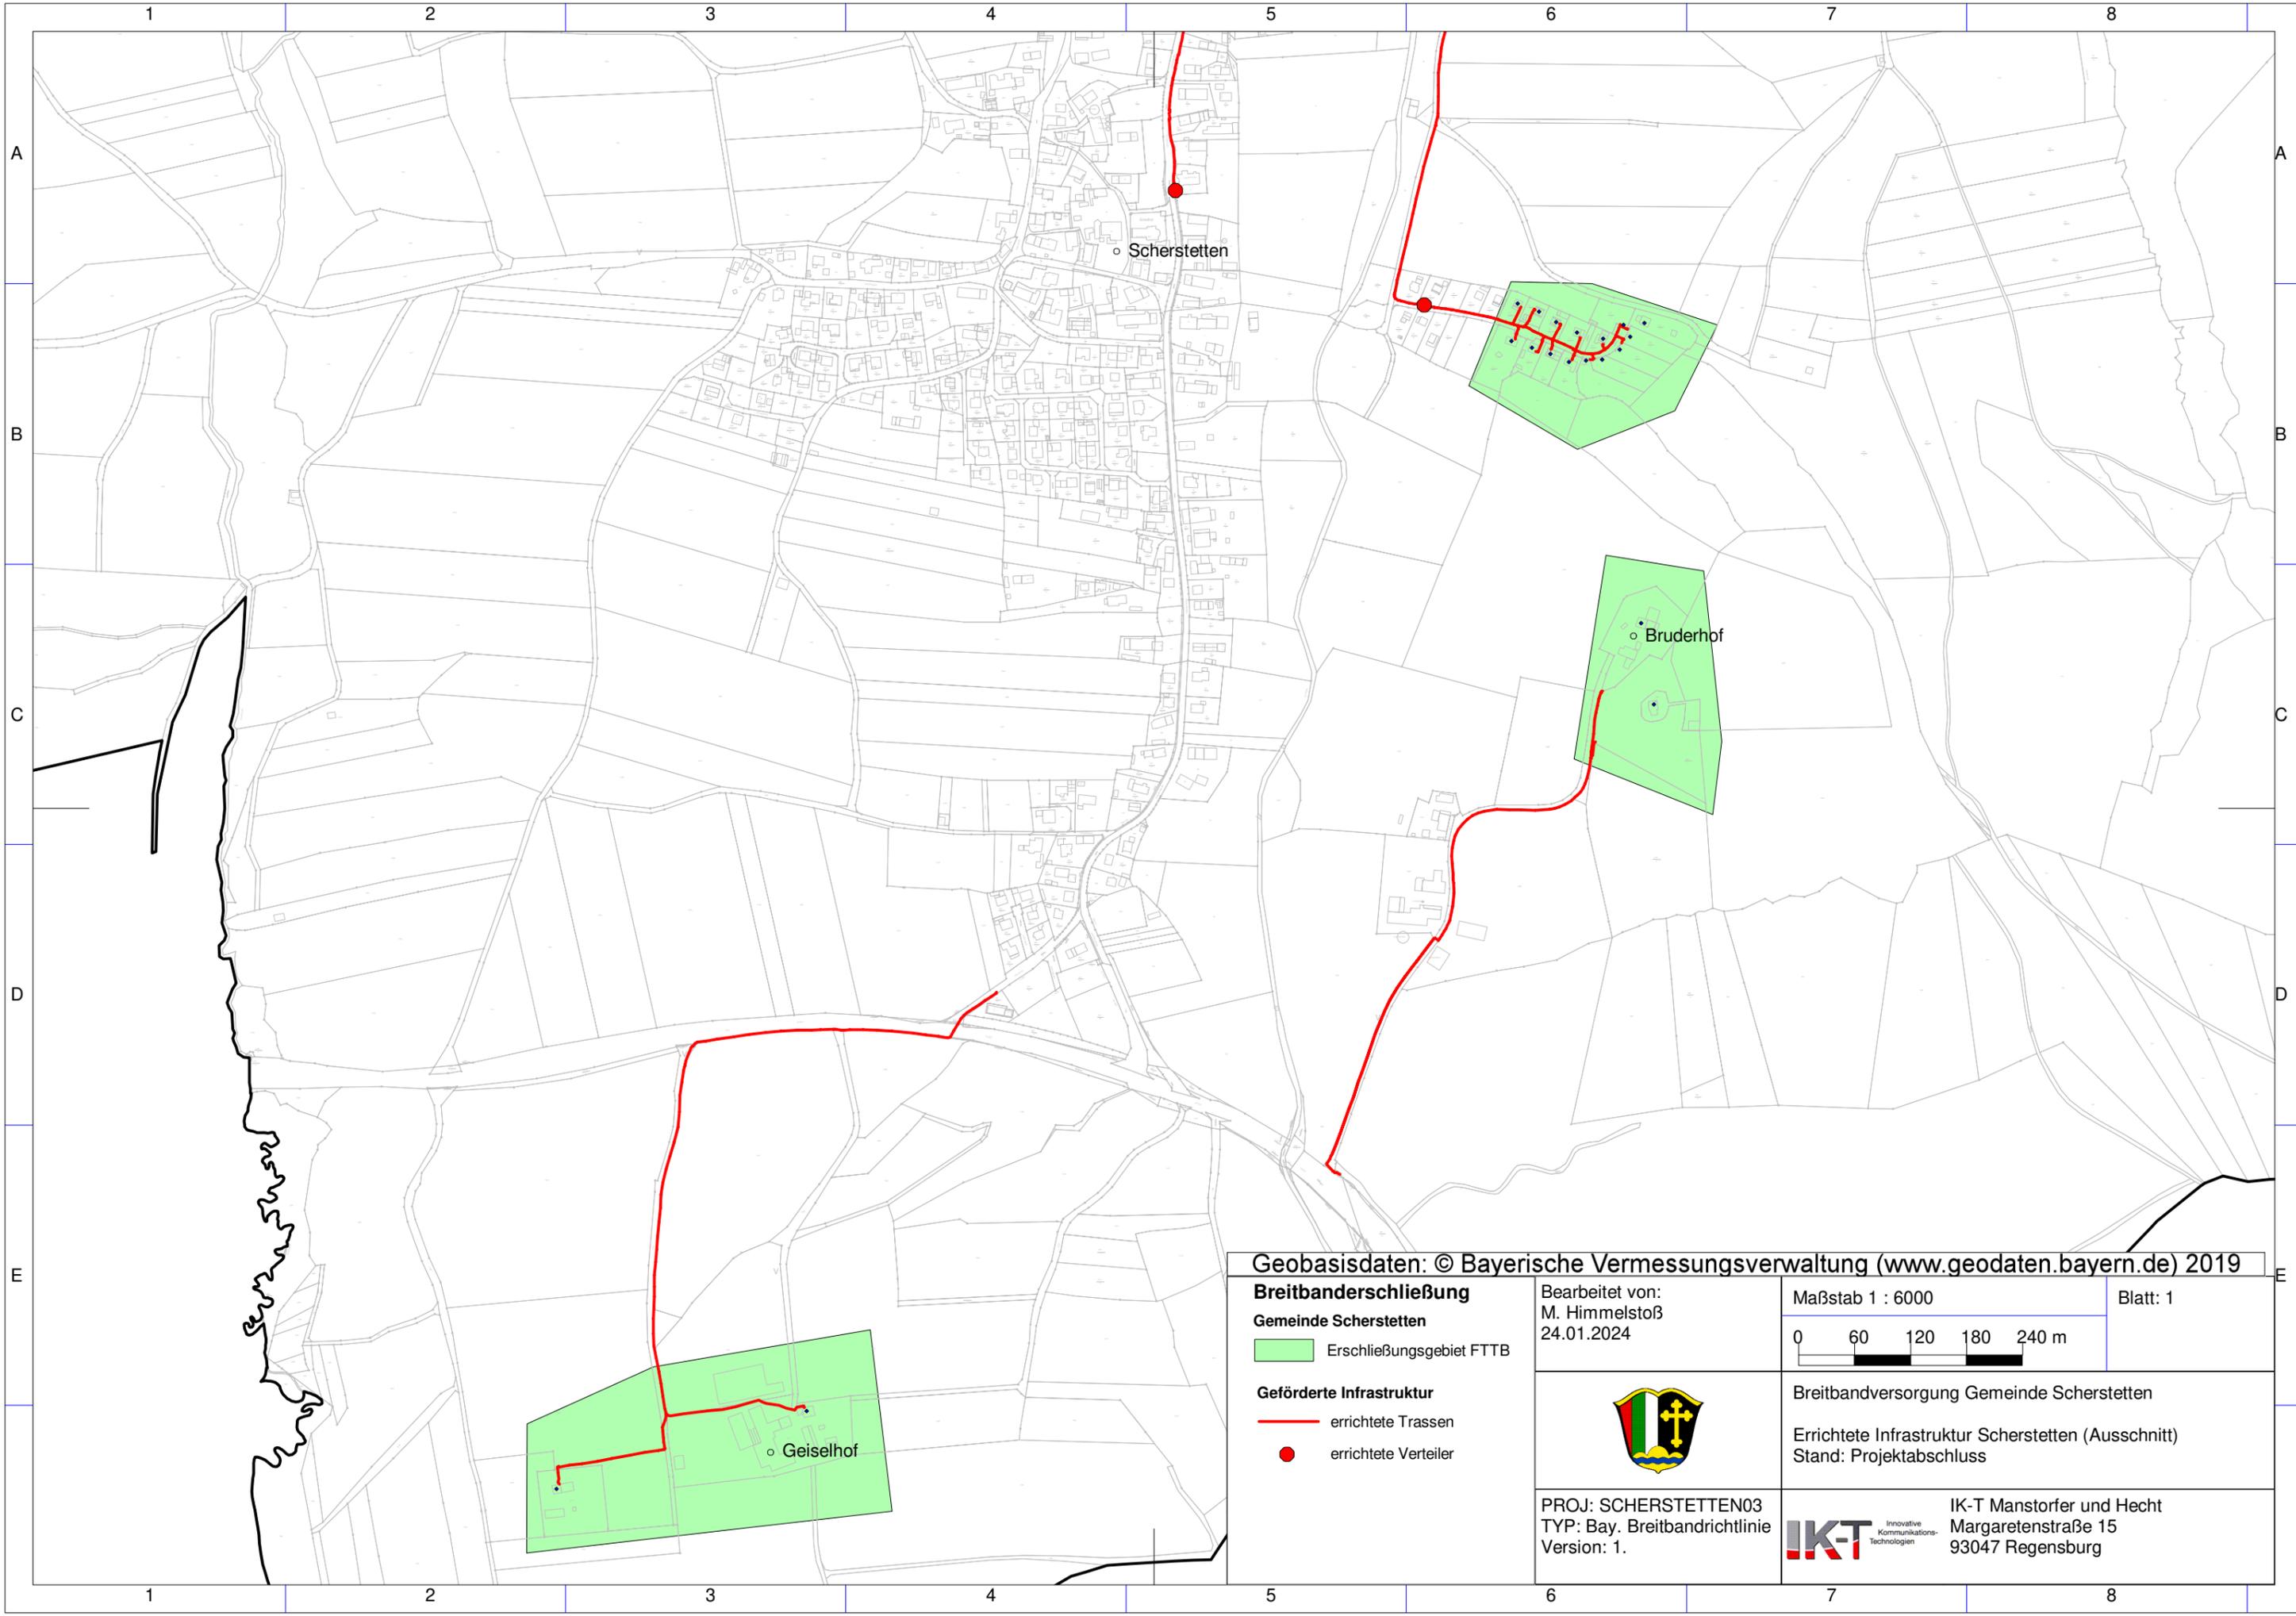

Geobasisdaten: © Bayerische Vermessungsverwaltung (www.geodaten.bayern.de) 2019

Breitbanderschließung
 Gemeinde Scherstetten
 Erschließungsgebiet FTTB

Geförderte Infrastruktur
 — errichtete Trassen
 ● errichtete Verteiler

Bearbeitet von:
 M. Himmelstoß
 24.01.2024

Maßstab 1 : 6000
 0 60 120 180 240 m

Blatt: 1



Breitbandversorgung Gemeinde Scherstetten
 Errichtete Infrastruktur Scherstetten (Ausschnitt)
 Stand: Projektabschluss

PROJ: SCHERSTETTEN03
 TYP: Bay. Breitbandrichtlinie
 Version: 1.

IKT Innovative
 Kommunikations-
 Technologien
 IK-T Manstorfer und Hecht
 Margaretenstraße 15
 93047 Regensburg