

Name der Kommune (Gemeinde/Stadt)	Neuhaus a.Inn		
Amtlicher Gemeindeschlüssel (AGS)		09275134	
Landkreis	Passau		
Regierungsbezirk	Niederbayern		

Abschließende Projektbeschreibung

Name Erschließungsgebiet:	Erschließungsgebiete 1 bis 9
Ausbauender Netzbetreiber:	Telekom Deutschland GmbH

Folgende Felder sind nur bei Einteilung des Erschließungsgebiets in mehrere Lose auszufüllen:

Name Los 1:	
Ausbauender Netzbetreiber 1:	
Name Los 2:	
Ausbauender Netzbetreiber 2:	
Name Los 3:	
Ausbauender Netzbetreiber 3:	
Name Los 4:	
Ausbauender Netzbetreiber 4:	
Name Los 5:	
Ausbauender Netzbetreiber 5:	

Datum 08.03.2024

Abschließende Projektbeschreibung gemäß Ziffer 9 der Richtlinie zur Förderung des Aufbaus von Hochgeschwindigkeitsnetzen im Freistaat Bayern (BbR)

Kumulierte Informationen zu dem oben genannten Erschließungsgebiet / zu den oben genannten Losen

1. Informationen zum Projekt gem. Ziffer 9 BbR


Art des Ausbaus	FTTB-H	
Vorleistungsprodukte nach Ziffer 9 BbR i.V.m. 5.2 BbR nach ABI C 2013 25/1 (bitte bestätigen Sie nur Zugangsvarianten zu Vorleistungsprodukten passend zur Art des von Ihnen gewählten Ausbaus)	FTTC	
	Bestätigung	
	Zugang zu Leerrohren	nein
	entbündelter Zugang zum KVz	nein
	Bitstromzugang	nein
	FTTB/FTTH	
	Zugang zu Leerrohren	ja
	Zugang zu unbeschalteten Glasfaserleitung	ja
	entbündelter Zugang zum Teilnehmeranschluss	ja
	Bitstromzugang	ja
	Kabelnetz	
	Zugang zu Leerrohren	nein
	Bitstromzugang	nein
	Passive Netzinfrastruktur (nur bei FFTX/Kabel -Ausbau)	
	Zugang zu Leerrohren	ja
	Zugang zu unbeschalteten Glasfaserleitung	ja
	entbündelter Zugang zum Teilnehmeranschluss	ja
	Mobile/Drahtlose Netze	
	Bitstromzugang	nein
	gemeinsame Nutzung der physischen Masten	nein
Zugang zu Backhaulnetzen	nein	
Satelitenplattform		
Bitstromzugang		
Falls im Falle nicht regulierter Anbieter Preise zu Vorleistungsprodukten bekannt sind, geben Sie diese bitte hier ein:	Name des Produkts	Preis in €
Höhe der (kumulierten) Wirtschaftlichkeitslücke(n)		1.273.094,00 €
Förderbetrag (gem. Zuwendungsbescheid)		1.004.995,00 €
Beihilfeintensität (staatliche und kommunale Mittel)		100%

2. Grafische Darstellung des Erschließungsgebiets / der Lose inkl. geförderter Infrastruktur


Eine Darstellung des Erschließungsgebiets / der Lose <u>inkl. der geförderten Infrastruktur</u> wurde, entsprechend den Anforderungen des Hinweisdokuments (Punkt 5 der Hinweise zu einzelnen Positionen des Datenblattes), zusammen mit dieser abschließenden Projektbeschreibung an das Bayerische Breitbandzentrum als PDF <u>und</u> in einem GIS-fähigen Format (.shp, .kml/kmz, .dxf) übersandt und befindet sich im Anhang.	ja
--	----

3. Abschließender Hinweis

Alle Inhalte wurden mit größtmöglicher Sorgfalt und nach bestem Wissen und Gewissen erstellt. Die Informationen basieren auf den im Rahmen des Bayerischen Breitbandförderprogramms erstellten Planungsunterlagen zum Breitbandausbau in der o.g. Kommune/Stadt. Das Bayerische Breitbandzentrum übernimmt daher keinerlei Haftung für eventuelle Schäden oder Konsequenzen, die durch die direkte oder indirekte Nutzung der in diesem Dokument enthaltenen Informationen entstehen. Haftungsansprüche gegen das Breitbandzentrum, die durch die Nutzung der Inhalte bzw. durch die Nutzung fehlerhafter und unvollständiger Informationen verursacht wurden, sind grundsätzlich ausgeschlossen, sofern seitens des Breitbandzentrums kein nachweislich vorsätzliches oder grob fahrlässiges Verschulden vorliegt.

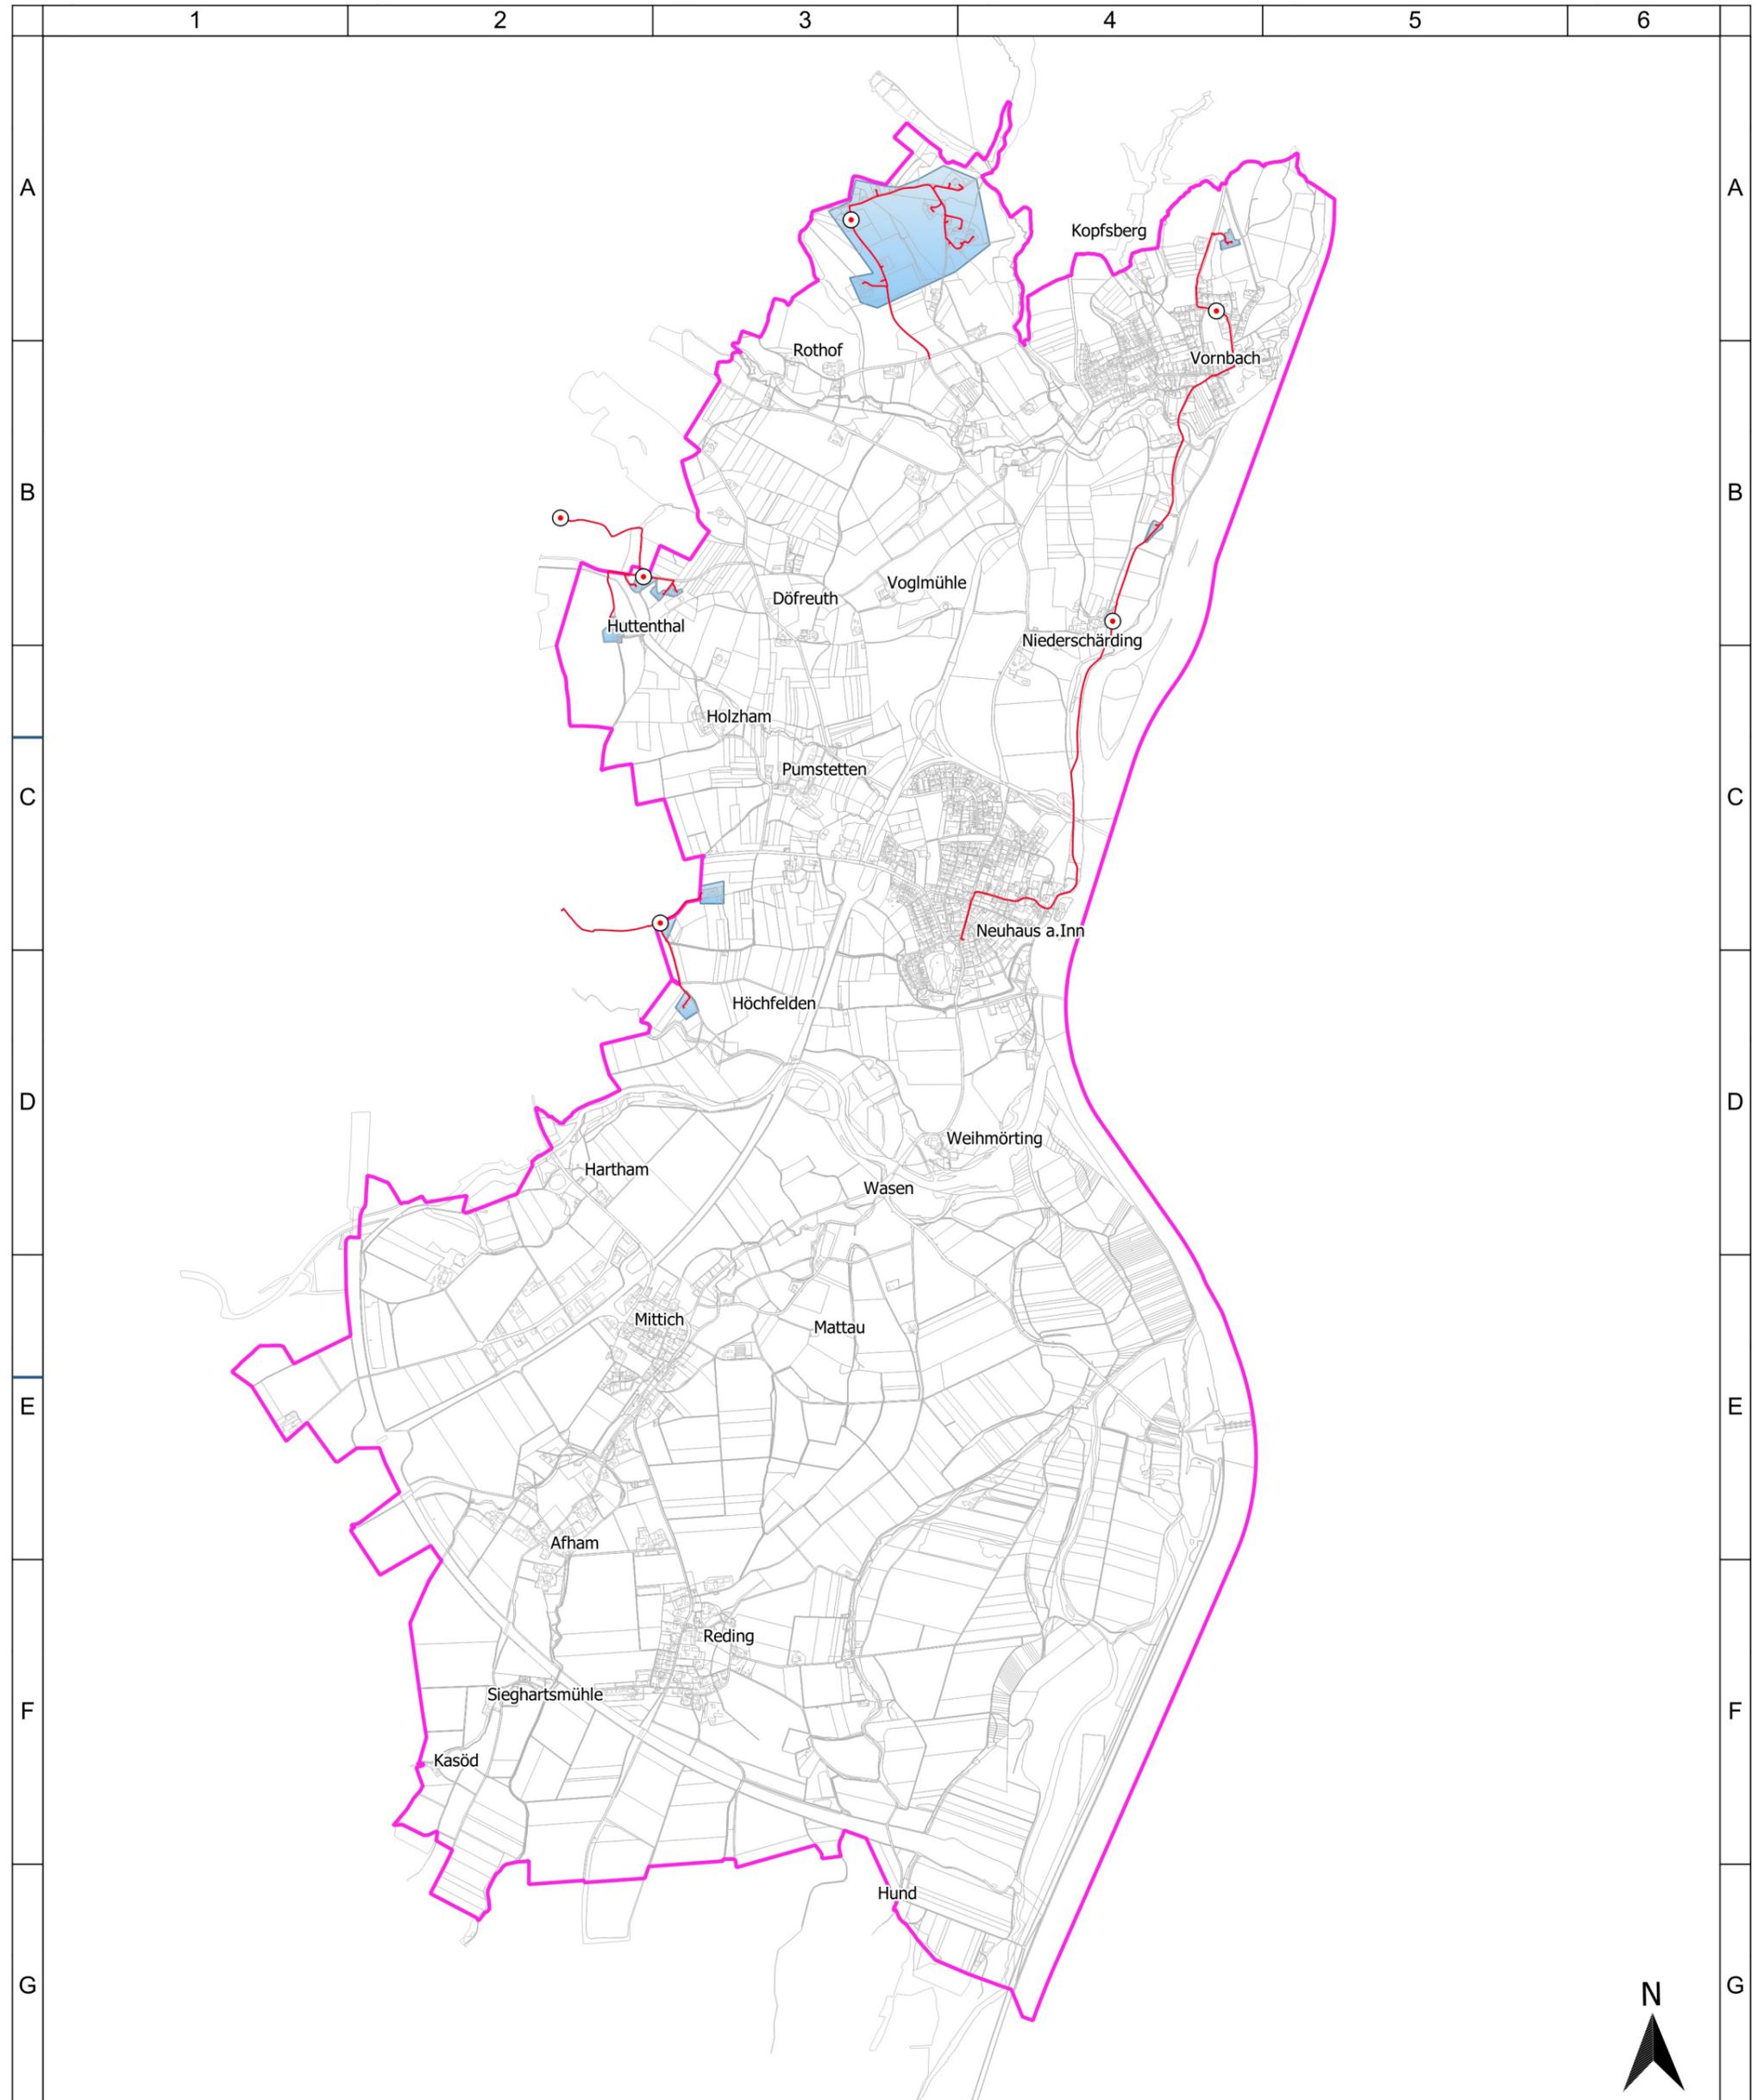

1	2	3	4	5	6
Geobasisdaten: © Bayerische Vermessungsverwaltung 2017	Legende	Bearbeitet von: Rainer Letz 08.03.2024	Maßstab: 32500	Blatt: 1	
	Ausbaubereiche und Technologien		0 400 800 1.200 1.600 m		
	endg FTTB-EG				
	geförderte Infrastruktur				
	geföe. Verteiler				
	geföe. Trassen				
				Gemeinde Neuhaus a. Inn Endgültiges Erschließungsgebiet inklusive Darstellung der geförderten Infrastruktur	
		Projekt: NEUHAUSINN02 Typ: BbR Bayern		IK-T GmbH Margaretenstraße 15 93047 Regensburg	

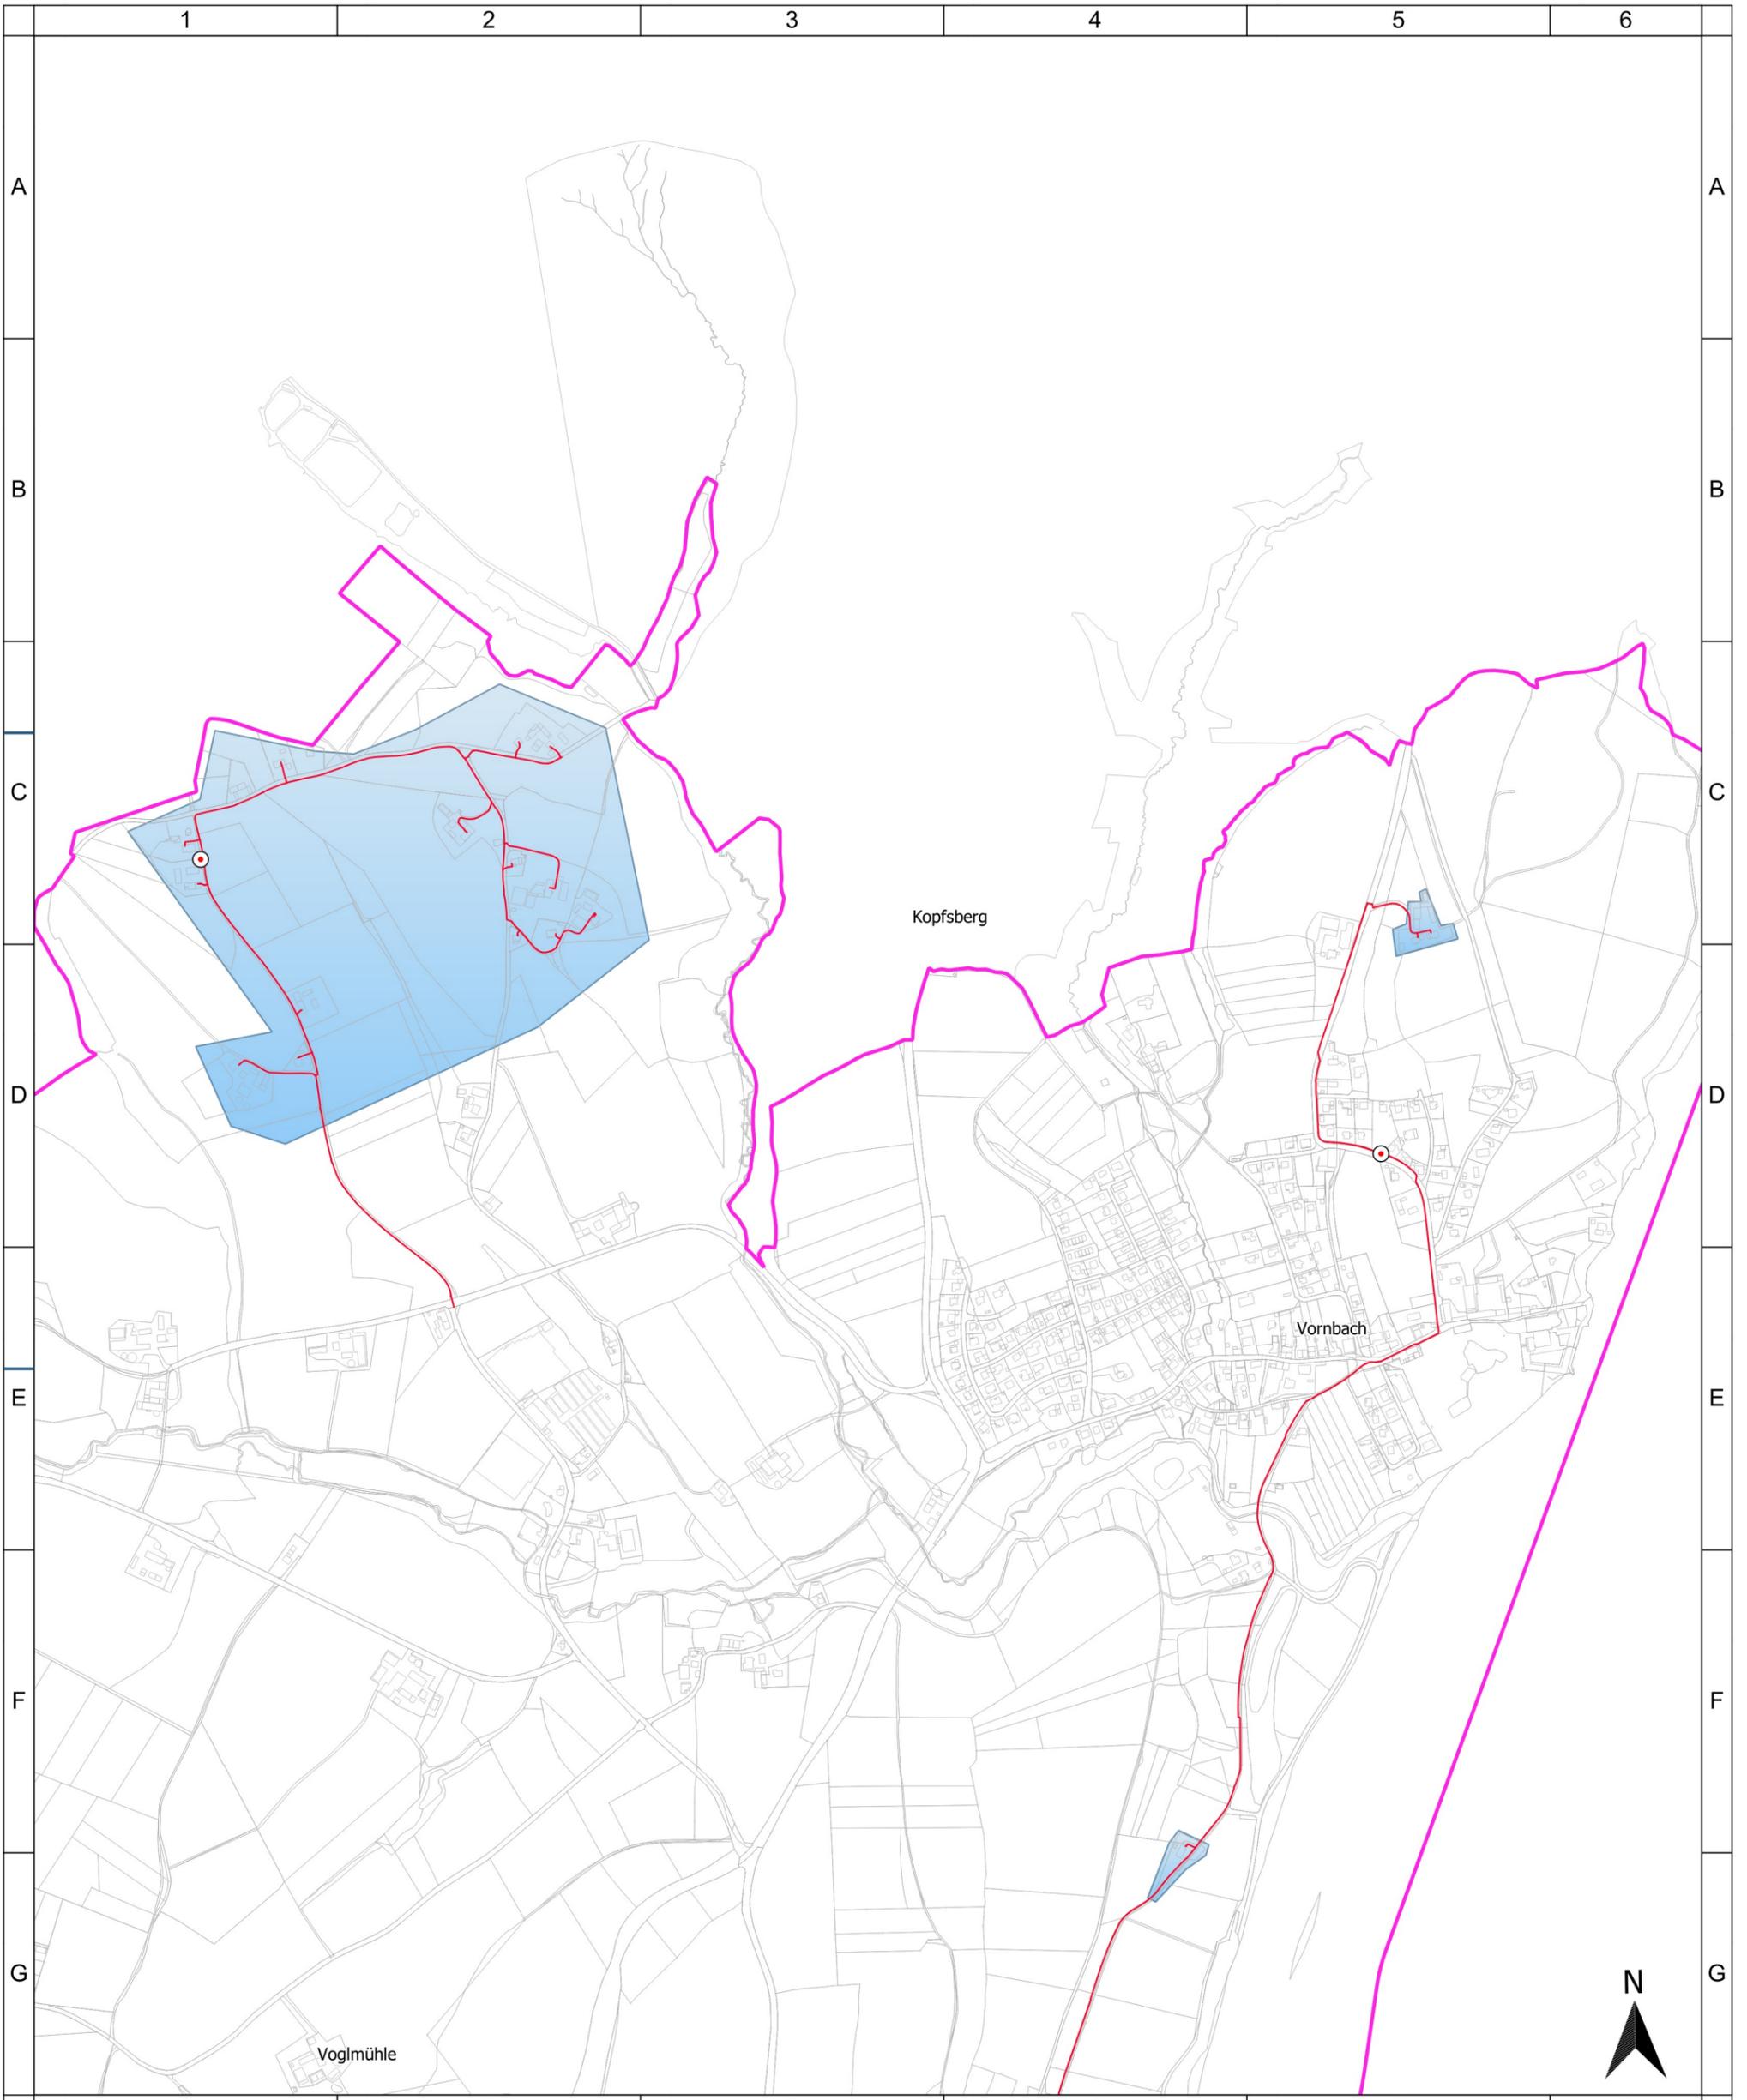

Geobasisdaten: © Bayerische Vermessungsverwaltung 2017

- Legende**
 Ausbaubereiche und Technologien
■ endg FTTB-EG
 geförderte Infrastruktur
● gefoe. Verteiler
— gefoe. Trassen

Bearbeitet von:
 Rainer Letz
 08.03.2024

Maßstab: 10000
 0 100 200 300 400 m


Blatt: 2



Gemeinde Neuhaus a. Inn
 Endgültiges Erschließungsgebiet inklusive
 Darstellung der geförderten Infrastruktur

Projekt:
 NEUHAUSINN02
 Typ:
 BbR Bayern

IK-T Innovative Kommunikations-Technologien
 IK-T GmbH
 Margaretenstraße 15
 93047 Regensburg

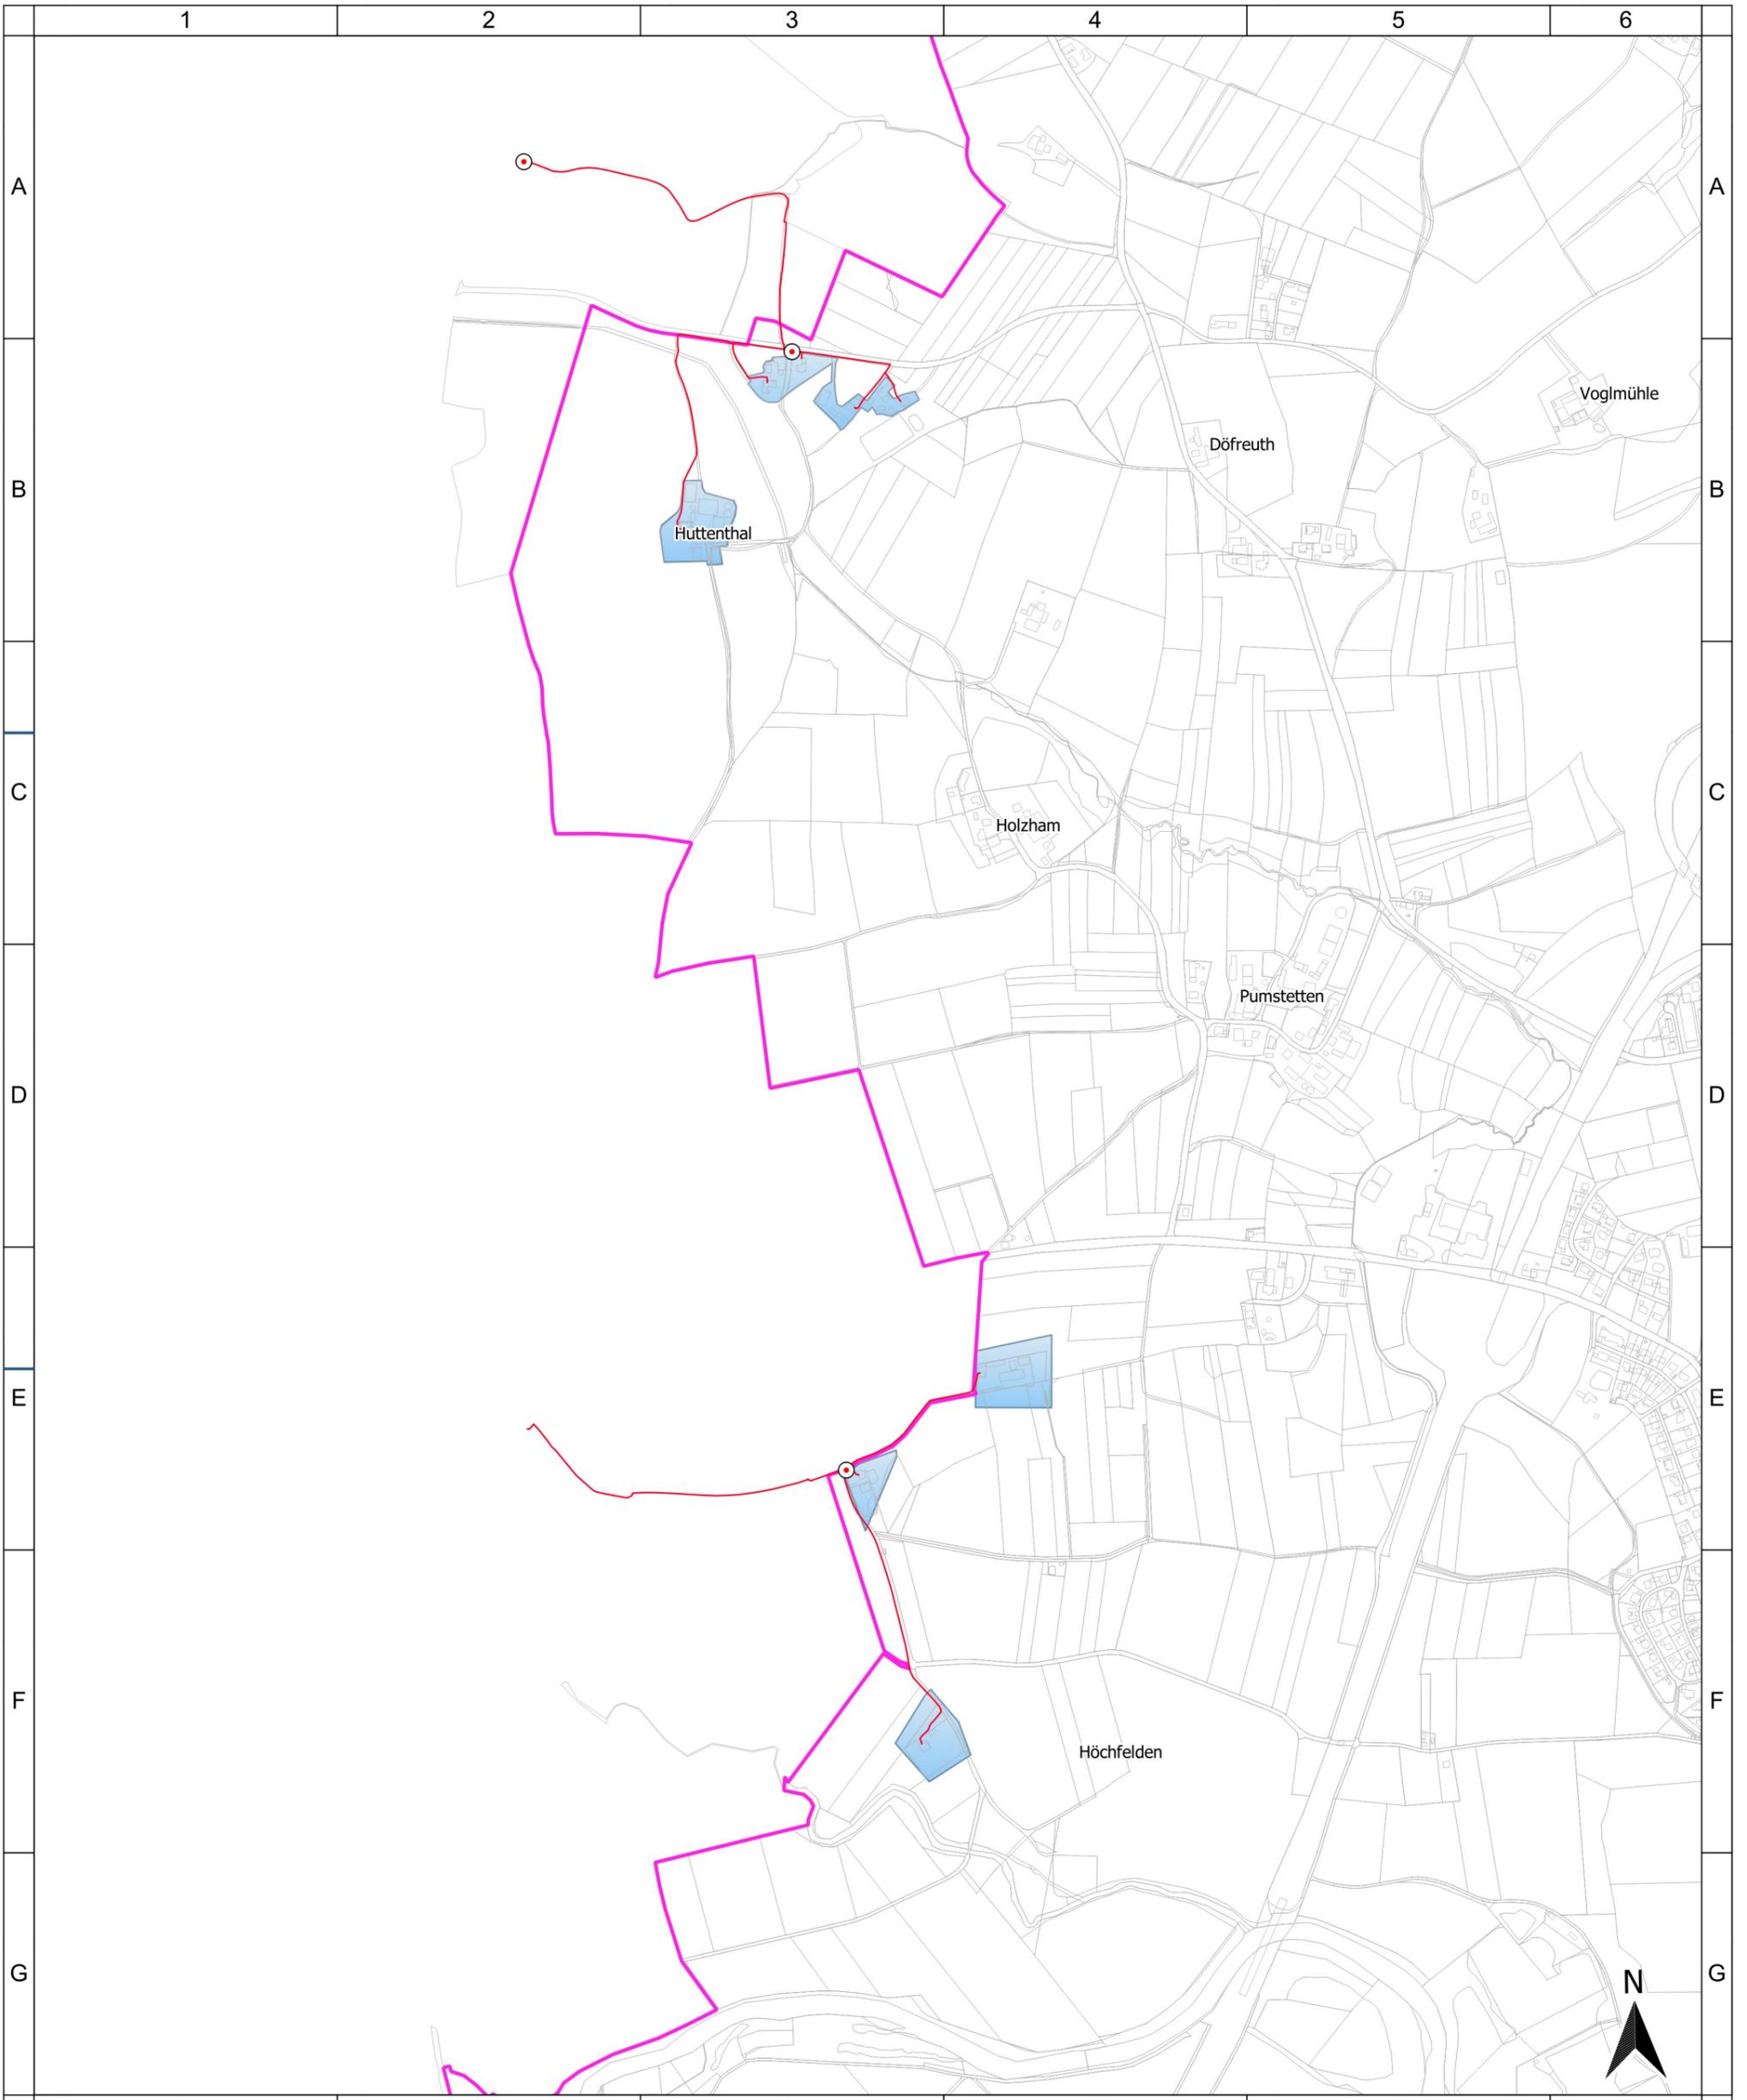

Geobasisdaten: © Bayerische Vermessungsverwaltung 2017

- Legende**
Ausbaubereiche und Technologien
 endg FTTB-EG
geförderte Infrastruktur
 gefoe. Verteiler
 gefoe. Trassen

Bearbeitet von:
Rainer Letz
 08.03.2024

Maßstab: 10000
 0 100 200 300 400 m

Blatt: 3



Gemeinde Neuhaus a. Inn
 Endgültiges Erschließungsgebiet inklusive
 Darstellung der geförderten Infrastruktur

Projekt:
NEUHAUSINN02
 Typ:
 BbR Bayern

IK-T Innovative Kommunikations-Technologien
 IK-T GmbH
 Margaretenstraße 15
 93047 Regensburg