

| | | | |
|-----------------------------------|--------------|----------|--|
| Name der Kommune (Gemeinde/Stadt) | Haarbach | | |
| Amtlicher Gemeindeschlüssel (AGS) | | 09275125 | |
| Landkreis | Passau | | |
| Regierungsbezirk | Niederbayern | | |

Abschließende Projektbeschreibung

| | |
|----------------------------|---------------------|
| Name Erschließungsgebiet: | Haarbach |
| Ausbauender Netzbetreiber: | Telekom Deutschland |

Folgende Felder sind nur bei Einteilung des Erschließungsgebiets in mehrere Lose auszufüllen:

| | |
|------------------------------|--|
| Name Los 1: | Ober-/Unterthamach, Ober-/Unterthalham, Hausenberg, Loh, Unterhörbach, |
| Ausbauender Netzbetreiber 1: | Telekom Deutschland |
| Name Los 2: | Wies, Kreuzbach, Anleng, Machham, Klobach |
| Ausbauender Netzbetreiber 2: | Telekom Deutschland |
| Name Los 3: | Grongörgen, Oberndorf |
| Ausbauender Netzbetreiber 3: | Telekom Deutschland |
| Name Los 4: | |
| Ausbauender Netzbetreiber 4: | |
| Name Los 5: | |
| Ausbauender Netzbetreiber 5: | |

Datum 16.07.2025

Abschließende Projektbeschreibung gemäß Ziffer 9 der Richtlinie zur Förderung des Aufbaus von Hochgeschwindigkeitsnetzen im Freistaat Bayern (BbR)

Kumulierte Informationen zu dem oben genannten Erschließungsgebiet / zu den oben genannten Losen

1. Informationen zum Projekt gem. Ziffer 9 BbR


| | | |
|--|--|----------------|
| Art des Ausbaus | Hybrid (Los 1), FTTB-H (Los 2), FTTC (Los 3) | |
| Vorleistungsprodukte nach Ziffer 9 BbR i.V.m. 5.2 BbR nach ABI C 2013 25/1 (bitte bestätigen Sie nur Zugangsvarianten zu Vorleistungsprodukten passend zur Art des von Ihnen gewählten Ausbaus) | FTTC | |
| | Bestätigung | |
| | Zugang zu Leerrohren | ja |
| | entbündelter Zugang zum KVz | ja |
| | Bitstromzugang | ja |
| | FTTB/FTTH | |
| | Zugang zu Leerrohren | ja |
| | Zugang zu unbeschalteten Glasfaserleitung | ja |
| | entbündelter Zugang zum Teilnehmeranschluss | ja |
| | Bitstromzugang | ja |
| | Kabelnetz | |
| | Zugang zu Leerrohren | ja |
| | Bitstromzugang | ja |
| | Passive Netzinfrastruktur (nur bei FTX/Kabel -Ausbau) | |
| | Zugang zu Leerrohren | ja |
| | Zugang zu unbeschalteten Glasfaserleitung | ja |
| | entbündelter Zugang zum Teilnehmeranschluss | ja |
| | Mobile/Drahtlose Netze | |
| | Bitstromzugang | ja |
| | gemeinsame Nutzung der physischen Masten | ja |
| Zugang zu Backhaulnetzen | ja | |
| Satellitenplattform | | |
| Bitstromzugang | ja | |
| Falls im Falle nicht regulierter Anbieter Preise zu Vorleistungsprodukten bekannt sind, geben Sie diese bitte hier ein: | Name des Produkts | Preis in € |
| | | |
| | | |
| Höhe der (kumulierten) Wirtschaftlichkeitslücke(n) | | 1.446.782,00 € |
| Förderbetrag (gem. Zuwendungsbescheid) | | 1.149.304,00 € |
| Beihilfeintensität (staatliche und kommunale Mittel) | | 100% |

2. Grafische Darstellung des Erschließungsgebiets / der Lose inkl. geförderter Infrastruktur

| | |
|---|----|
| Eine Darstellung des Erschließungsgebiets / der Lose inkl. der geförderten Infrastruktur wurde, entsprechend den Anforderungen des Hinweisdokuments (Punkt 5 der Hinweise zu einzelnen Positionen des Datenblattes), zusammen mit dieser abschließenden Projektbeschreibung an das Bayerische Breitbandzentrum als PDF <u>und</u> in einem GIS-fähigen Format (.shp, .kml/kmz, .dxf) übersandt und befindet sich im Anhang. | ja |
|---|----|

3. Abschließender Hinweis

| |
|---|
| Alle Inhalte wurden mit größtmöglicher Sorgfalt und nach bestem Wissen und Gewissen erstellt. Die Informationen basieren auf den im Rahmen des Bayerischen Breitbandförderprogramms erstellten Planungsunterlagen zum Breitbandausbau in der o.g. Kommune/Stadt. Das Bayerische Breitbandzentrum übernimmt daher keinerlei Haftung für eventuelle Schäden oder Konsequenzen, die durch die direkte oder indirekte Nutzung der in diesem Dokument enthaltenen Informationen entstehen. Haftungsansprüche gegen das Breitbandzentrum, die durch die Nutzung der Inhalte bzw. durch die Nutzung fehlerhafter und unvollständiger Informationen verursacht wurden, sind grundsätzlich ausgeschlossen, sofern seitens des Breitbandzentrums kein nachweislich vorsätzliches oder grob fahrlässiges Verschulden vorliegt. |
|---|

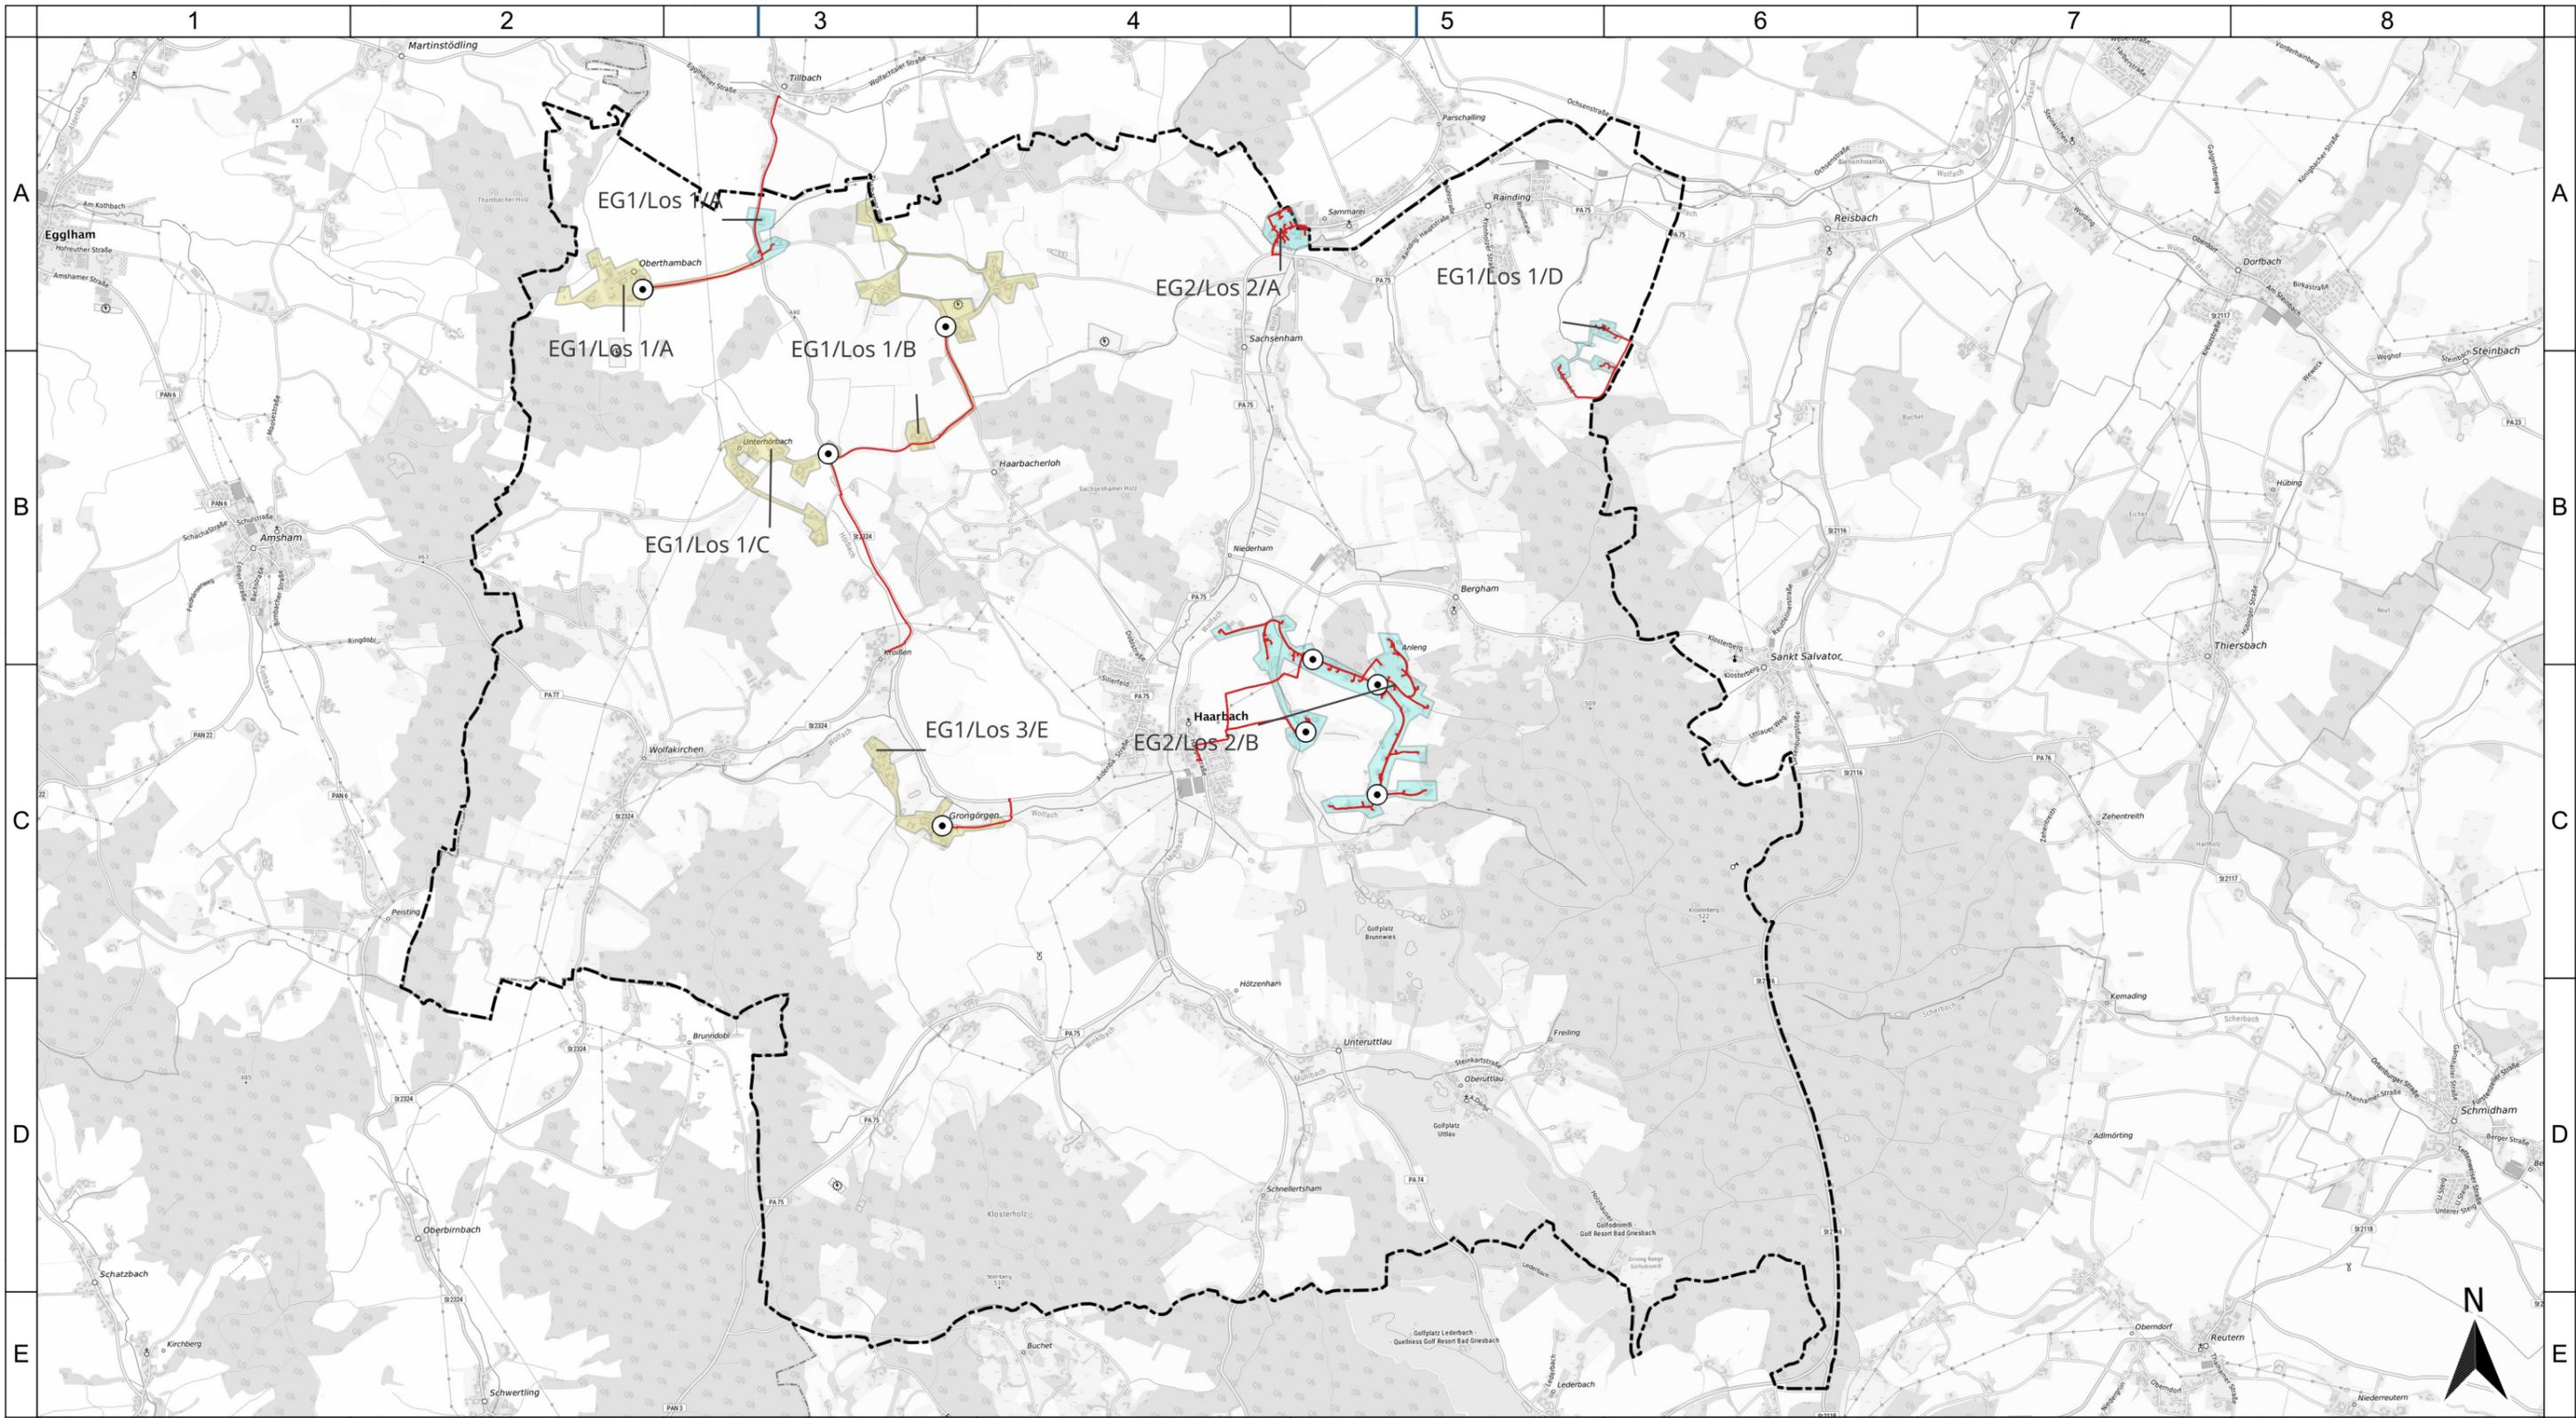

Geobasisdaten:
 © Bayerische Vermessungsverwaltung 2025
 © Bundesamt für Kartographie und Geodäsie 2025
 Nutzungsbedingungen
http://sg.geodatenzentrum.de/web_public/nutzungsbedingungen.pdf
 © OSM OpenStreetMap 2025

- Legende**
- geförderte Infrastruktur
 - geförderte Trasse
 - geförderte Verteiler
 - Ausbaubereiche und Technologie
 - Erschließungsgebiet FTTC
 - Erschließungsgebiet FTTH
 - Gemeindegrenze

Bearbeitet von:
 Josef Markl
 16.07.2025

Maßstab:
 0 500 1.000 1.500 2.000 m


Blatt: 1



Gemeinde Haarbach
 Projektbeschreibung
 endg. Erschließungsgebiet mit geförd. Infrastruktur
 Übersicht

Projekt:
 HAARBACH1BD05
 Typ: BbR Bayern

IK-T Innovative
 Kommunikations-
 Technologien
 IK-T GmbH
 Margaretenstraße 15
 93047 Regensburg

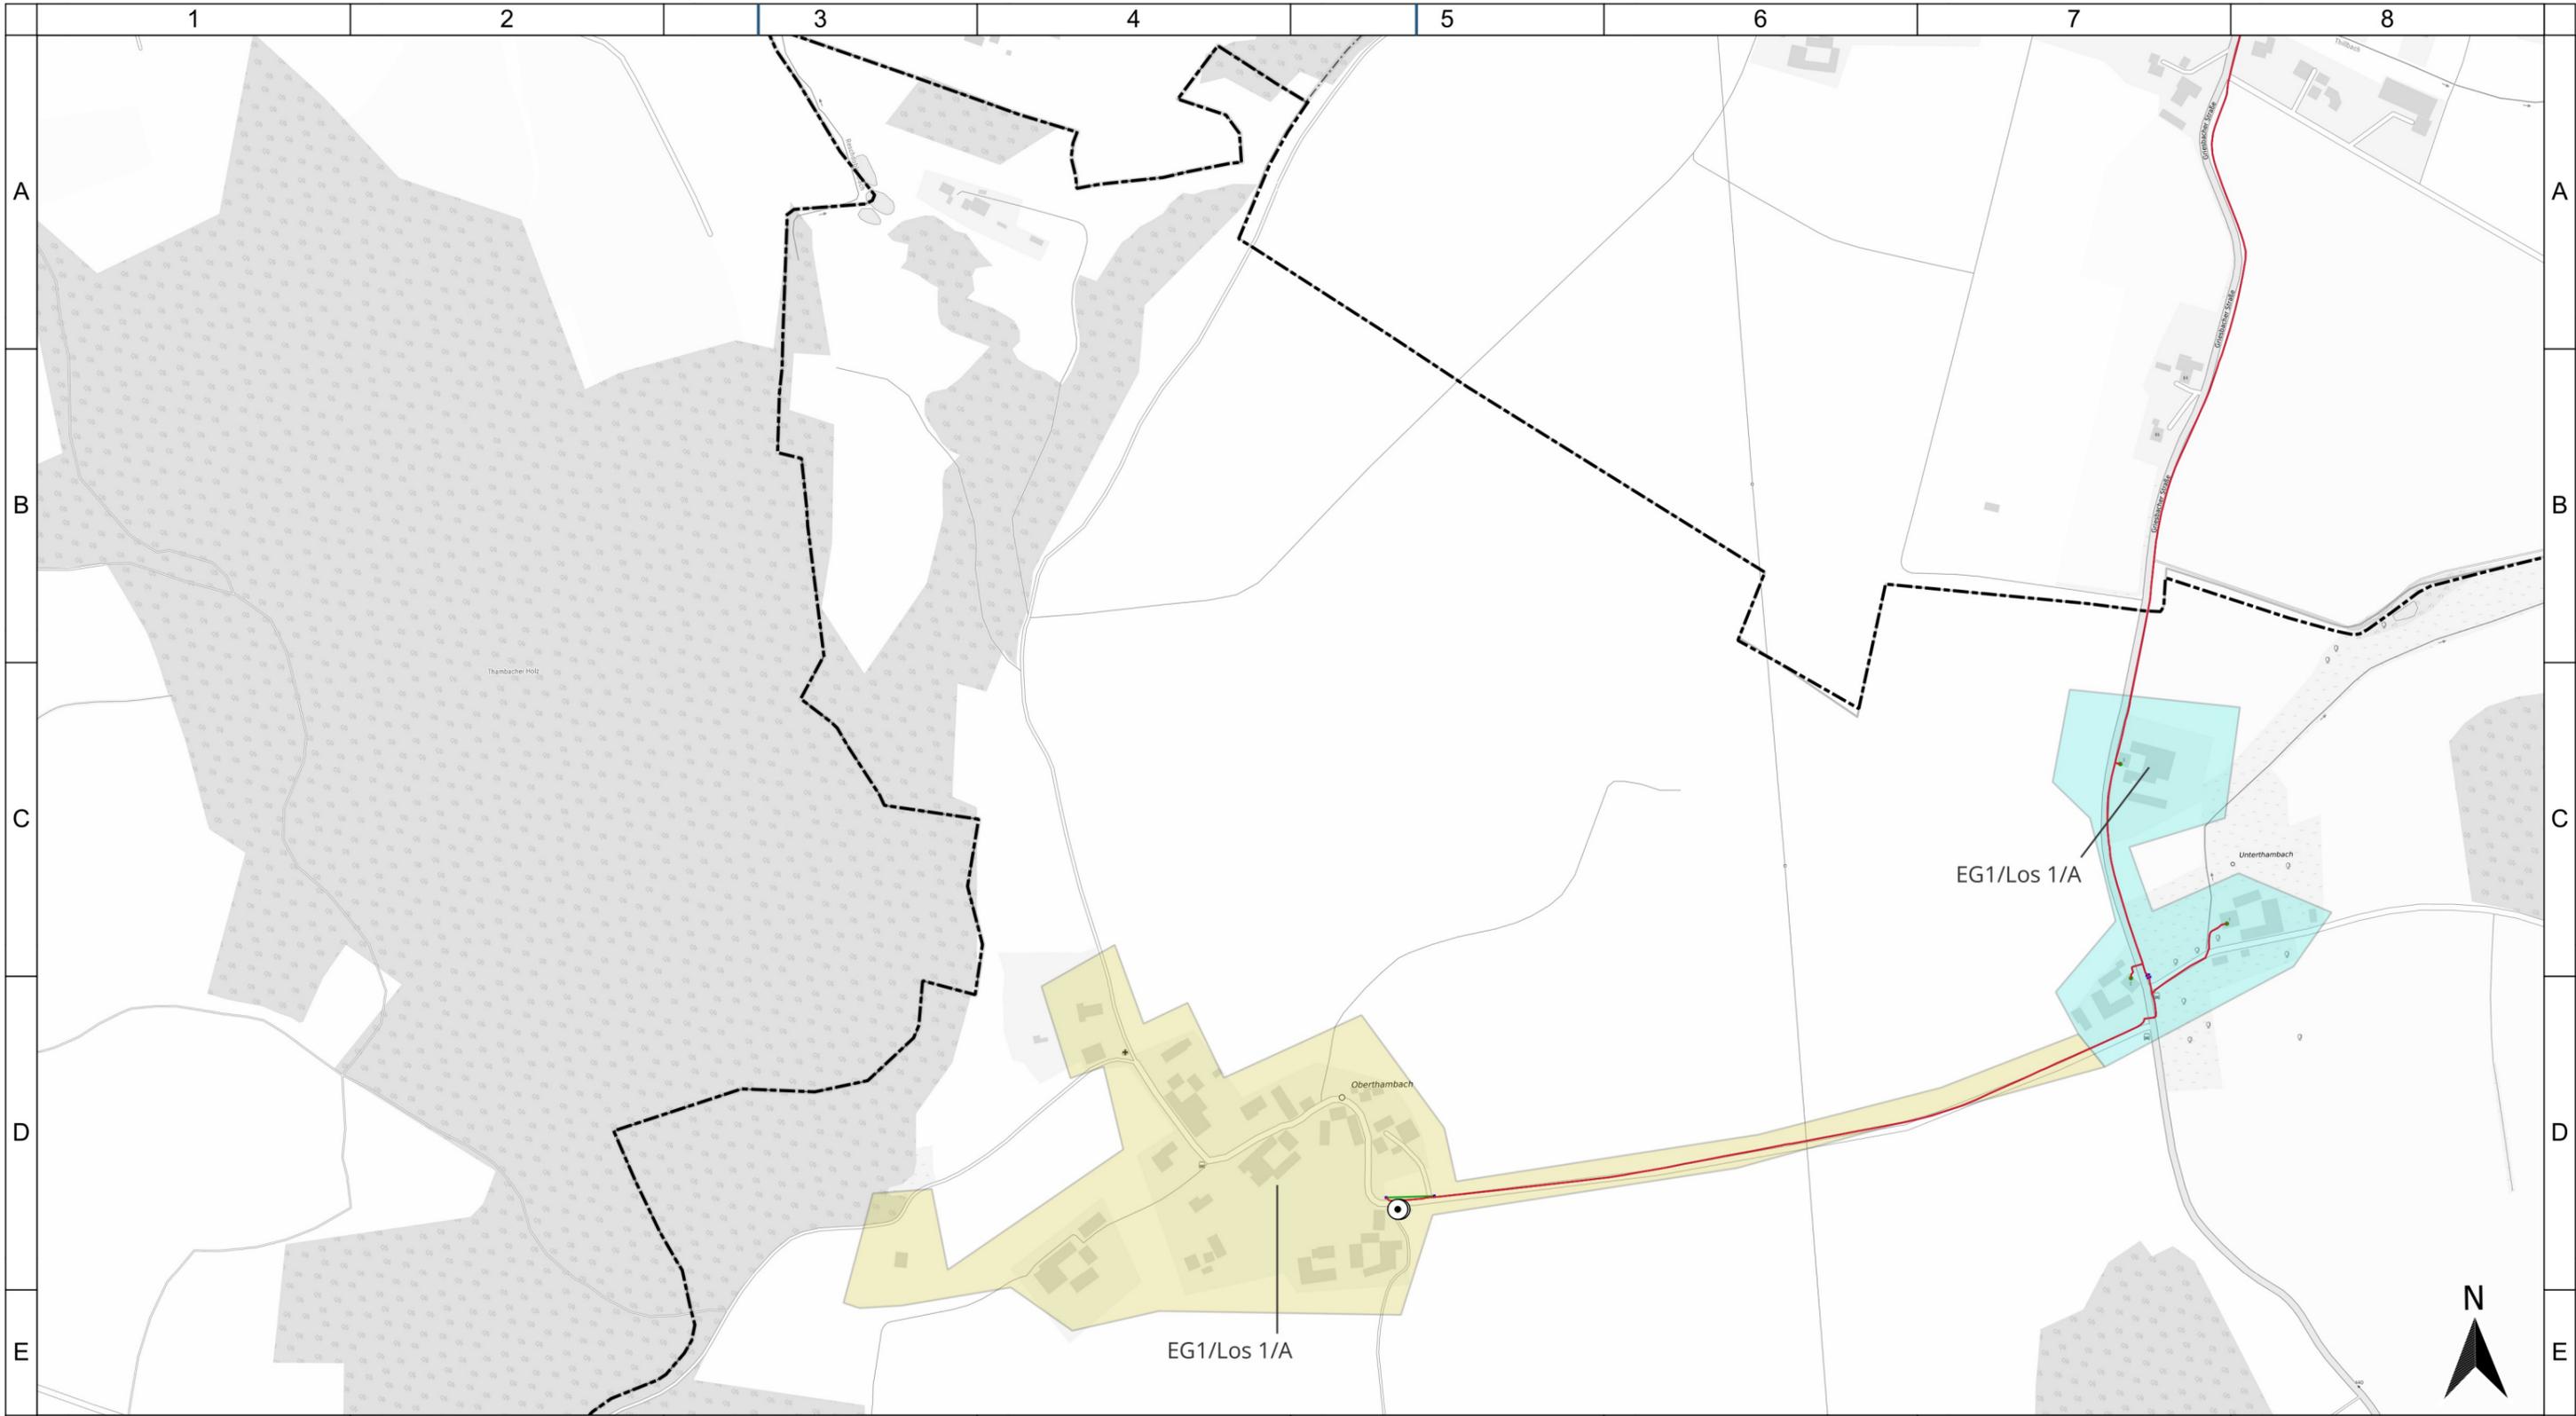

Geobasisdaten:
 © Bayerische Vermessungsverwaltung 2025
 © Bundesamt für Kartographie und Geodäsie 2025
 Nutzungsbedingungen
http://sg.geodatenzentrum.de/web_public/nutzungsbedingungen.pdf
 © OSM OpenStreetMap 2025

Legende

geförderte Infrastruktur

- geförderte Trasse
- geförderte Verteiler

Ausbaubereiche und Technologie

- Erschließungsgebiet FTTC
- Erschließungsgebiet FTTH
- Gemeindegrenze

Bearbeitet von:
 Josef Markl
 16.07.2025




Projekt:
 HAARBACH1BD05
 Typ: BbR Bayern

Blatt: 1

Maßstab:
 0 80 160 240 320 m


Gemeinde Haarbach
 Projektbeschreibung
 endg. Erschließungsgebiet mit geförd. Infrastruktur
 Detailkarte 1

IK-T Innovative Kommunikations-Technologien
 IK-T GmbH
 Margaretenstraße 15
 93047 Regensburg

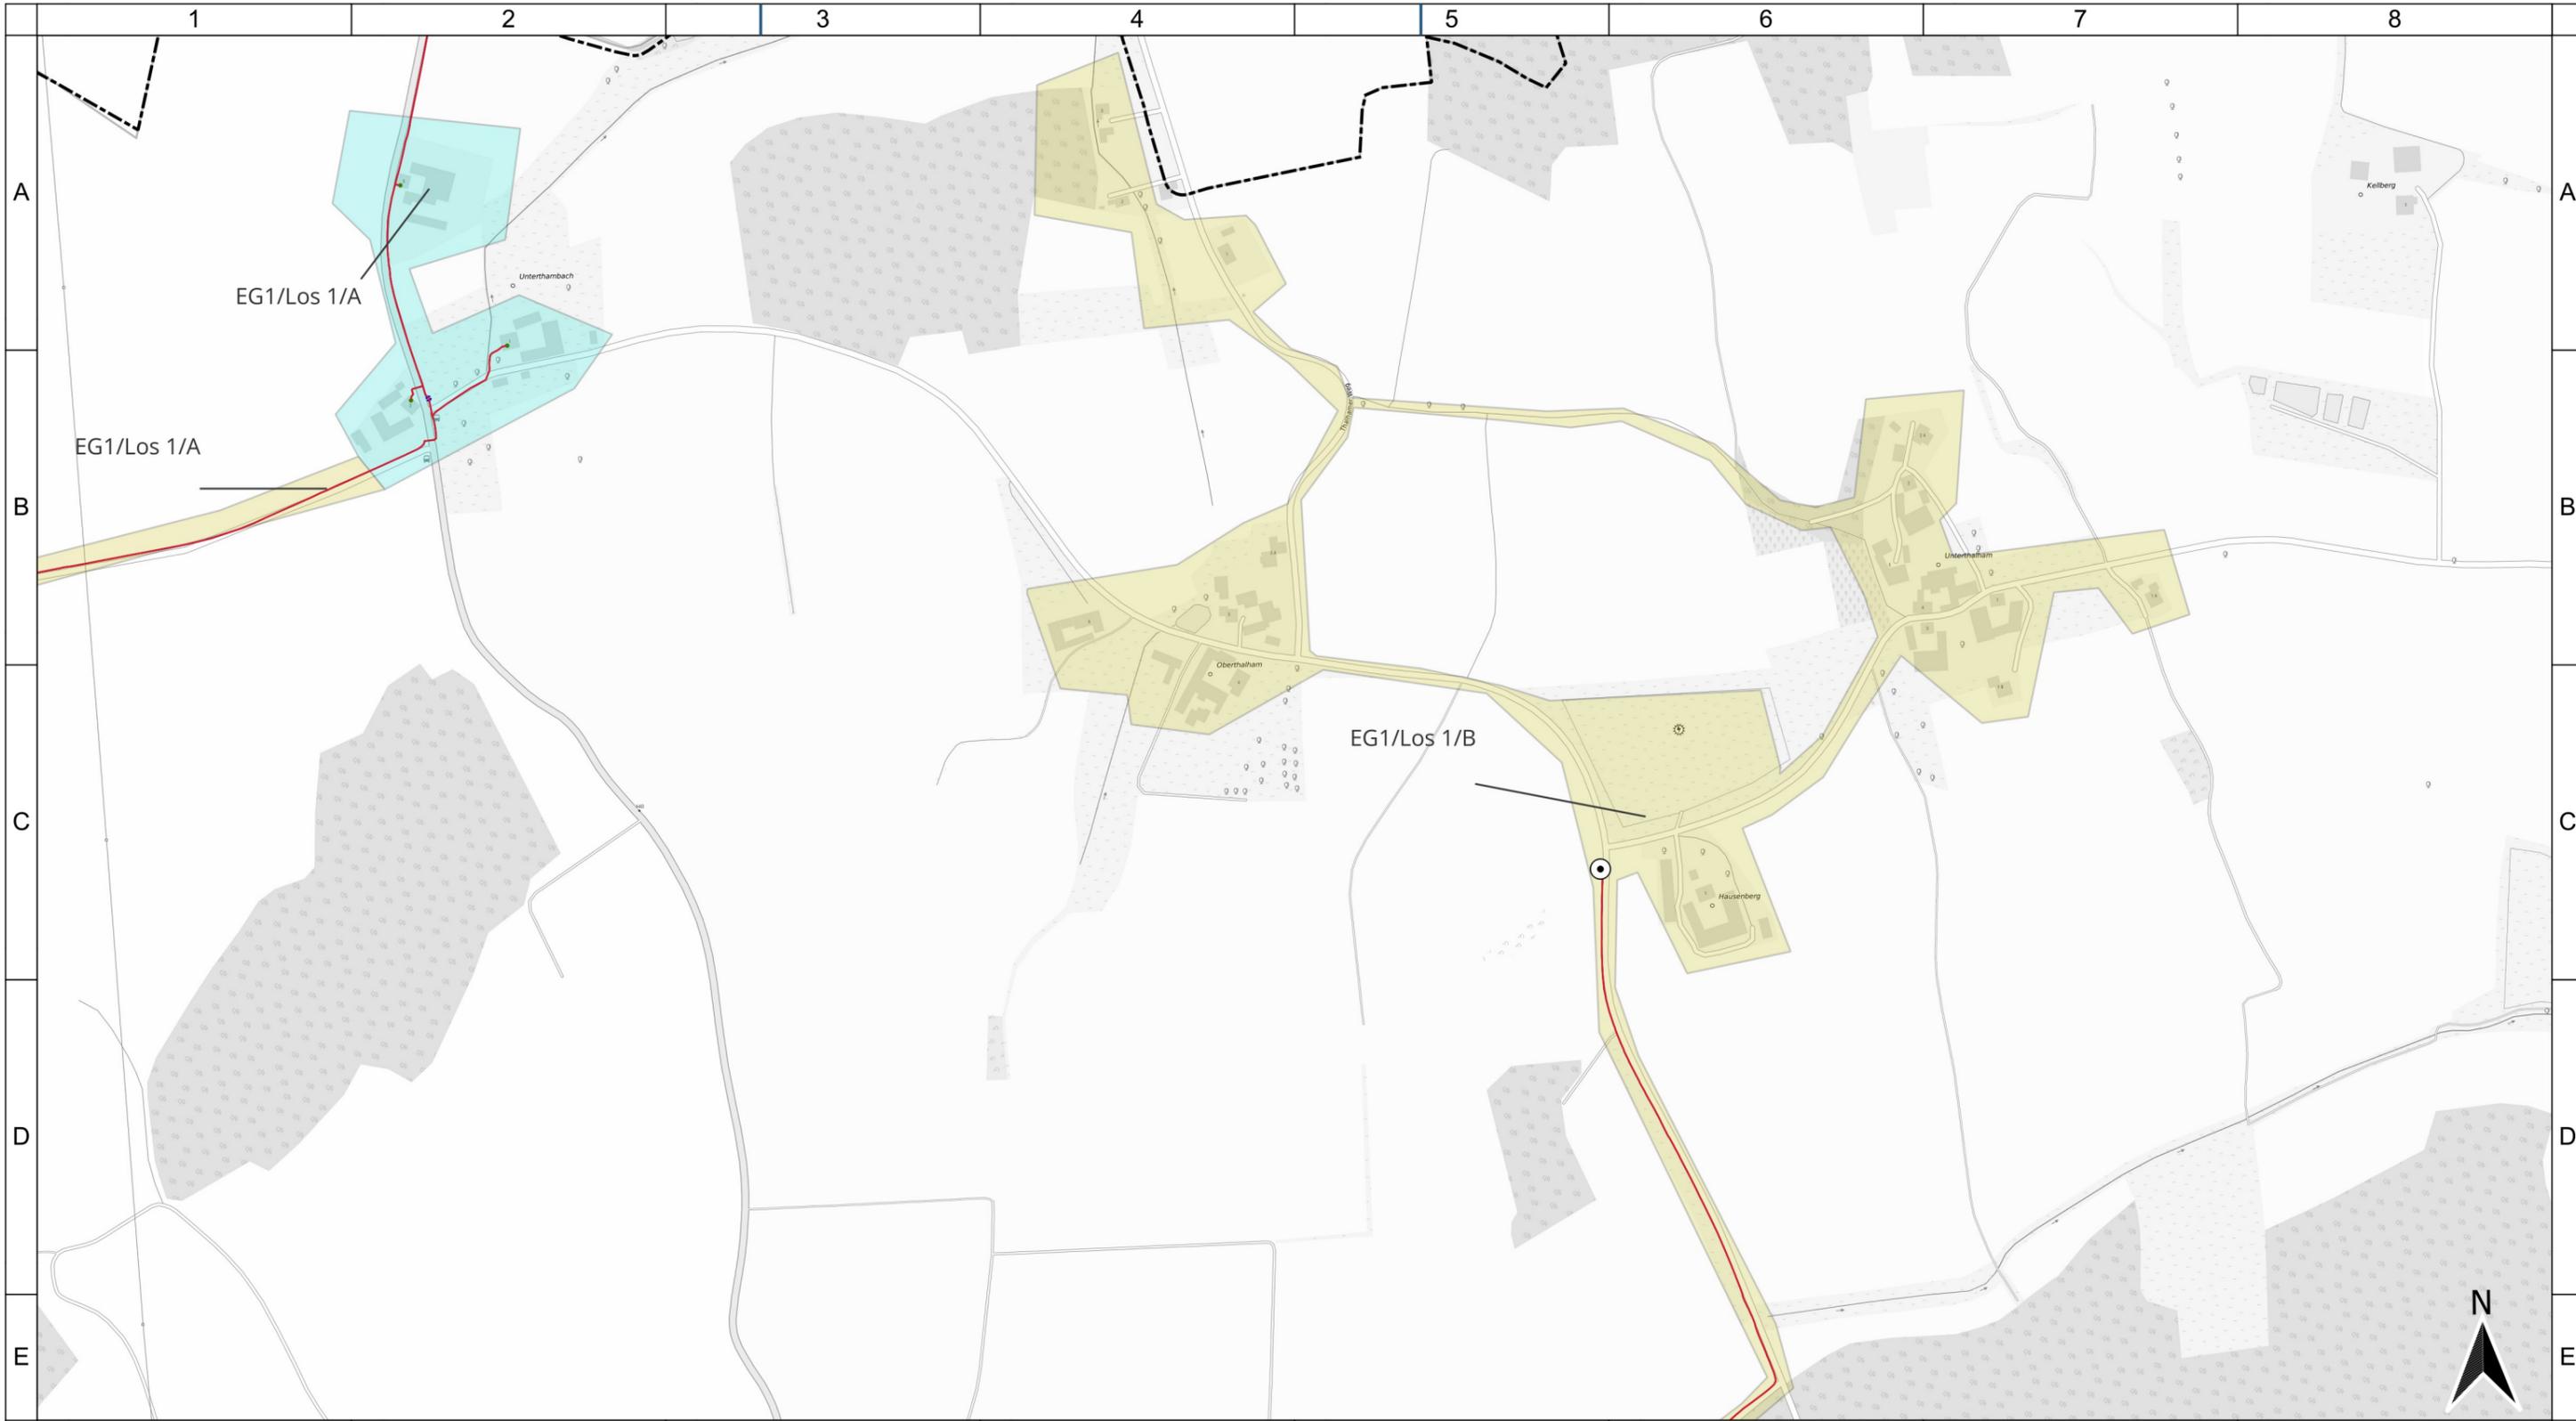

Geobasisdaten:
 © Bayerische Vermessungsverwaltung 2025
 © Bundesamt für Kartographie und Geodäsie 2025
 Nutzungsbedingungen
http://sg.geodatenzentrum.de/web_public/nutzungsbedingungen.pdf
 © OSM OpenStreetMap 2025

Legende

geförderte Infrastruktur

- geförderte Trasse
- geförderte Verteiler

Ausbaubereiche und Technologie

- Erschließungsgebiet FTTC
- Erschließungsgebiet FTTH
- Gemeindegrenze

Bearbeitet von:
 Josef Markl
 16.07.2025

Maßstab:
 0 80 160 240 320 m


Blatt: 1



Gemeinde Haarbach
 Projektbeschreibung
 endg. Erschließungsgebiet mit geförd. Infrastruktur
 Detailkarte 2

Projekt:
 HAARBACH1BD05
 Typ: BbR Bayern

IK-T Innovative Kommunikations-Technologien
 IK-T GmbH
 Margaretenstraße 15
 93047 Regensburg

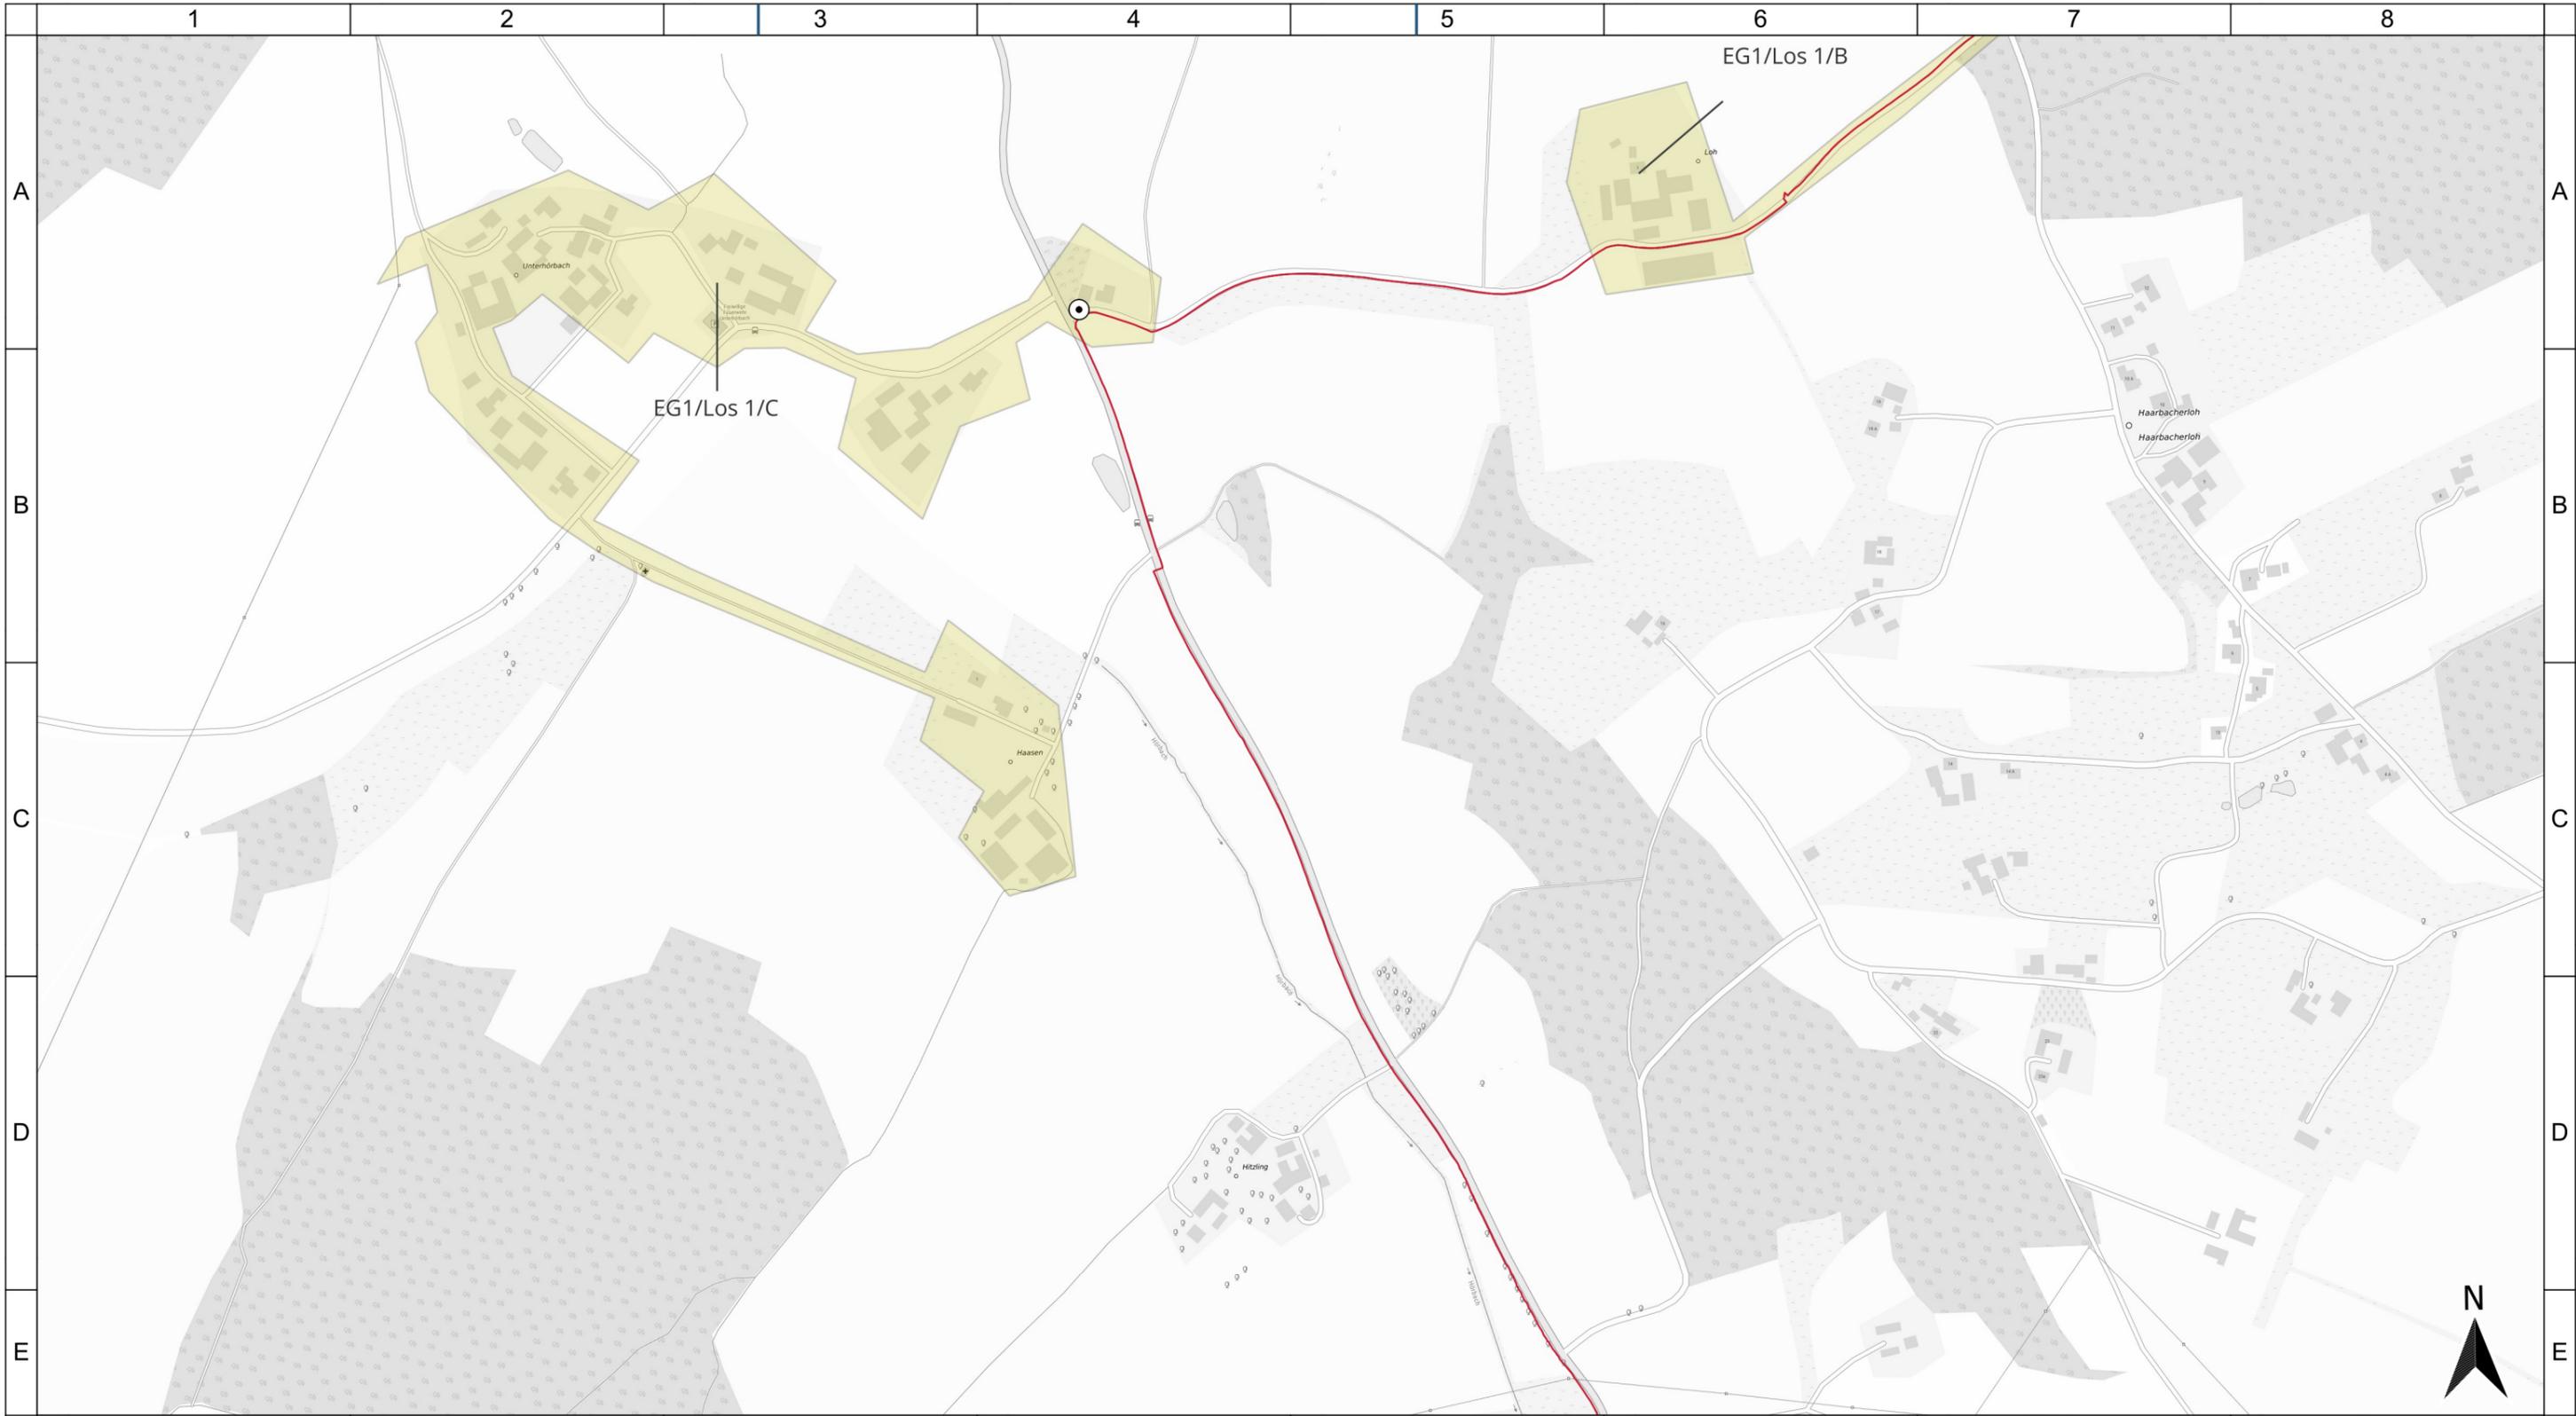

Geobasisdaten:
 © Bayerische Vermessungsverwaltung 2025
 © Bundesamt für Kartographie und Geodäsie 2025
 Nutzungsbedingungen
http://sg.geodatenzentrum.de/web_public/nutzungsbedingungen.pdf
 © OSM OpenStreetMap 2025

Legende

geförderte Infrastruktur

- geförderte Trasse
- geförderte Verteiler

Ausbaubereiche und Technologie

- Erschließungsgebiet FTTC

Bearbeitet von:
 Josef Markl
 16.07.2025

Maßstab:

0 80 160 240 320 m

Blatt: 1



Gemeinde Haarbach
 Projektbeschreibung
 endg. Erschließungsgebiet mit geförd. Infrastruktur
 Detailkarte 4

Projekt:
 HAARBACH1BD05
 Typ: BbR Bayern

IK-T Innovative Kommunikations-Technologien

IK-T GmbH
 Margaretenstraße 15
 93047 Regensburg



Geobasisdaten:
 © Bayerische Vermessungsverwaltung 2025
 © Bundesamt für Kartographie und Geodäsie 2025
 Nutzungsbedingungen
http://sg.geodatenzentrum.de/web_public/nutzungsbedingungen.pdf
 © OSM OpenStreetMap 2025

Legende
 geförderte Infrastruktur
 — geförderte Trasse
 ● geförderte Verteiler
 Ausbaubereiche und Technologie
 ■ Erschließungsgebiet FTTC

Bearbeitet von:
 Josef Markl
 16.07.2025

Maßstab:
 0 80 160 240 320 m


Blatt: 1



Gemeinde Haarbach
 Projektbeschreibung
 endg. Erschließungsgebiet mit geförd. Infrastruktur
 Detailkarte 6

Projekt:
 HAARBACH1BD05
 Typ: BbR Bayern

IK-T Innovative
 Kommunikations-
 Technologien
 IK-T GmbH
 Margaretenstraße 15
 93047 Regensburg

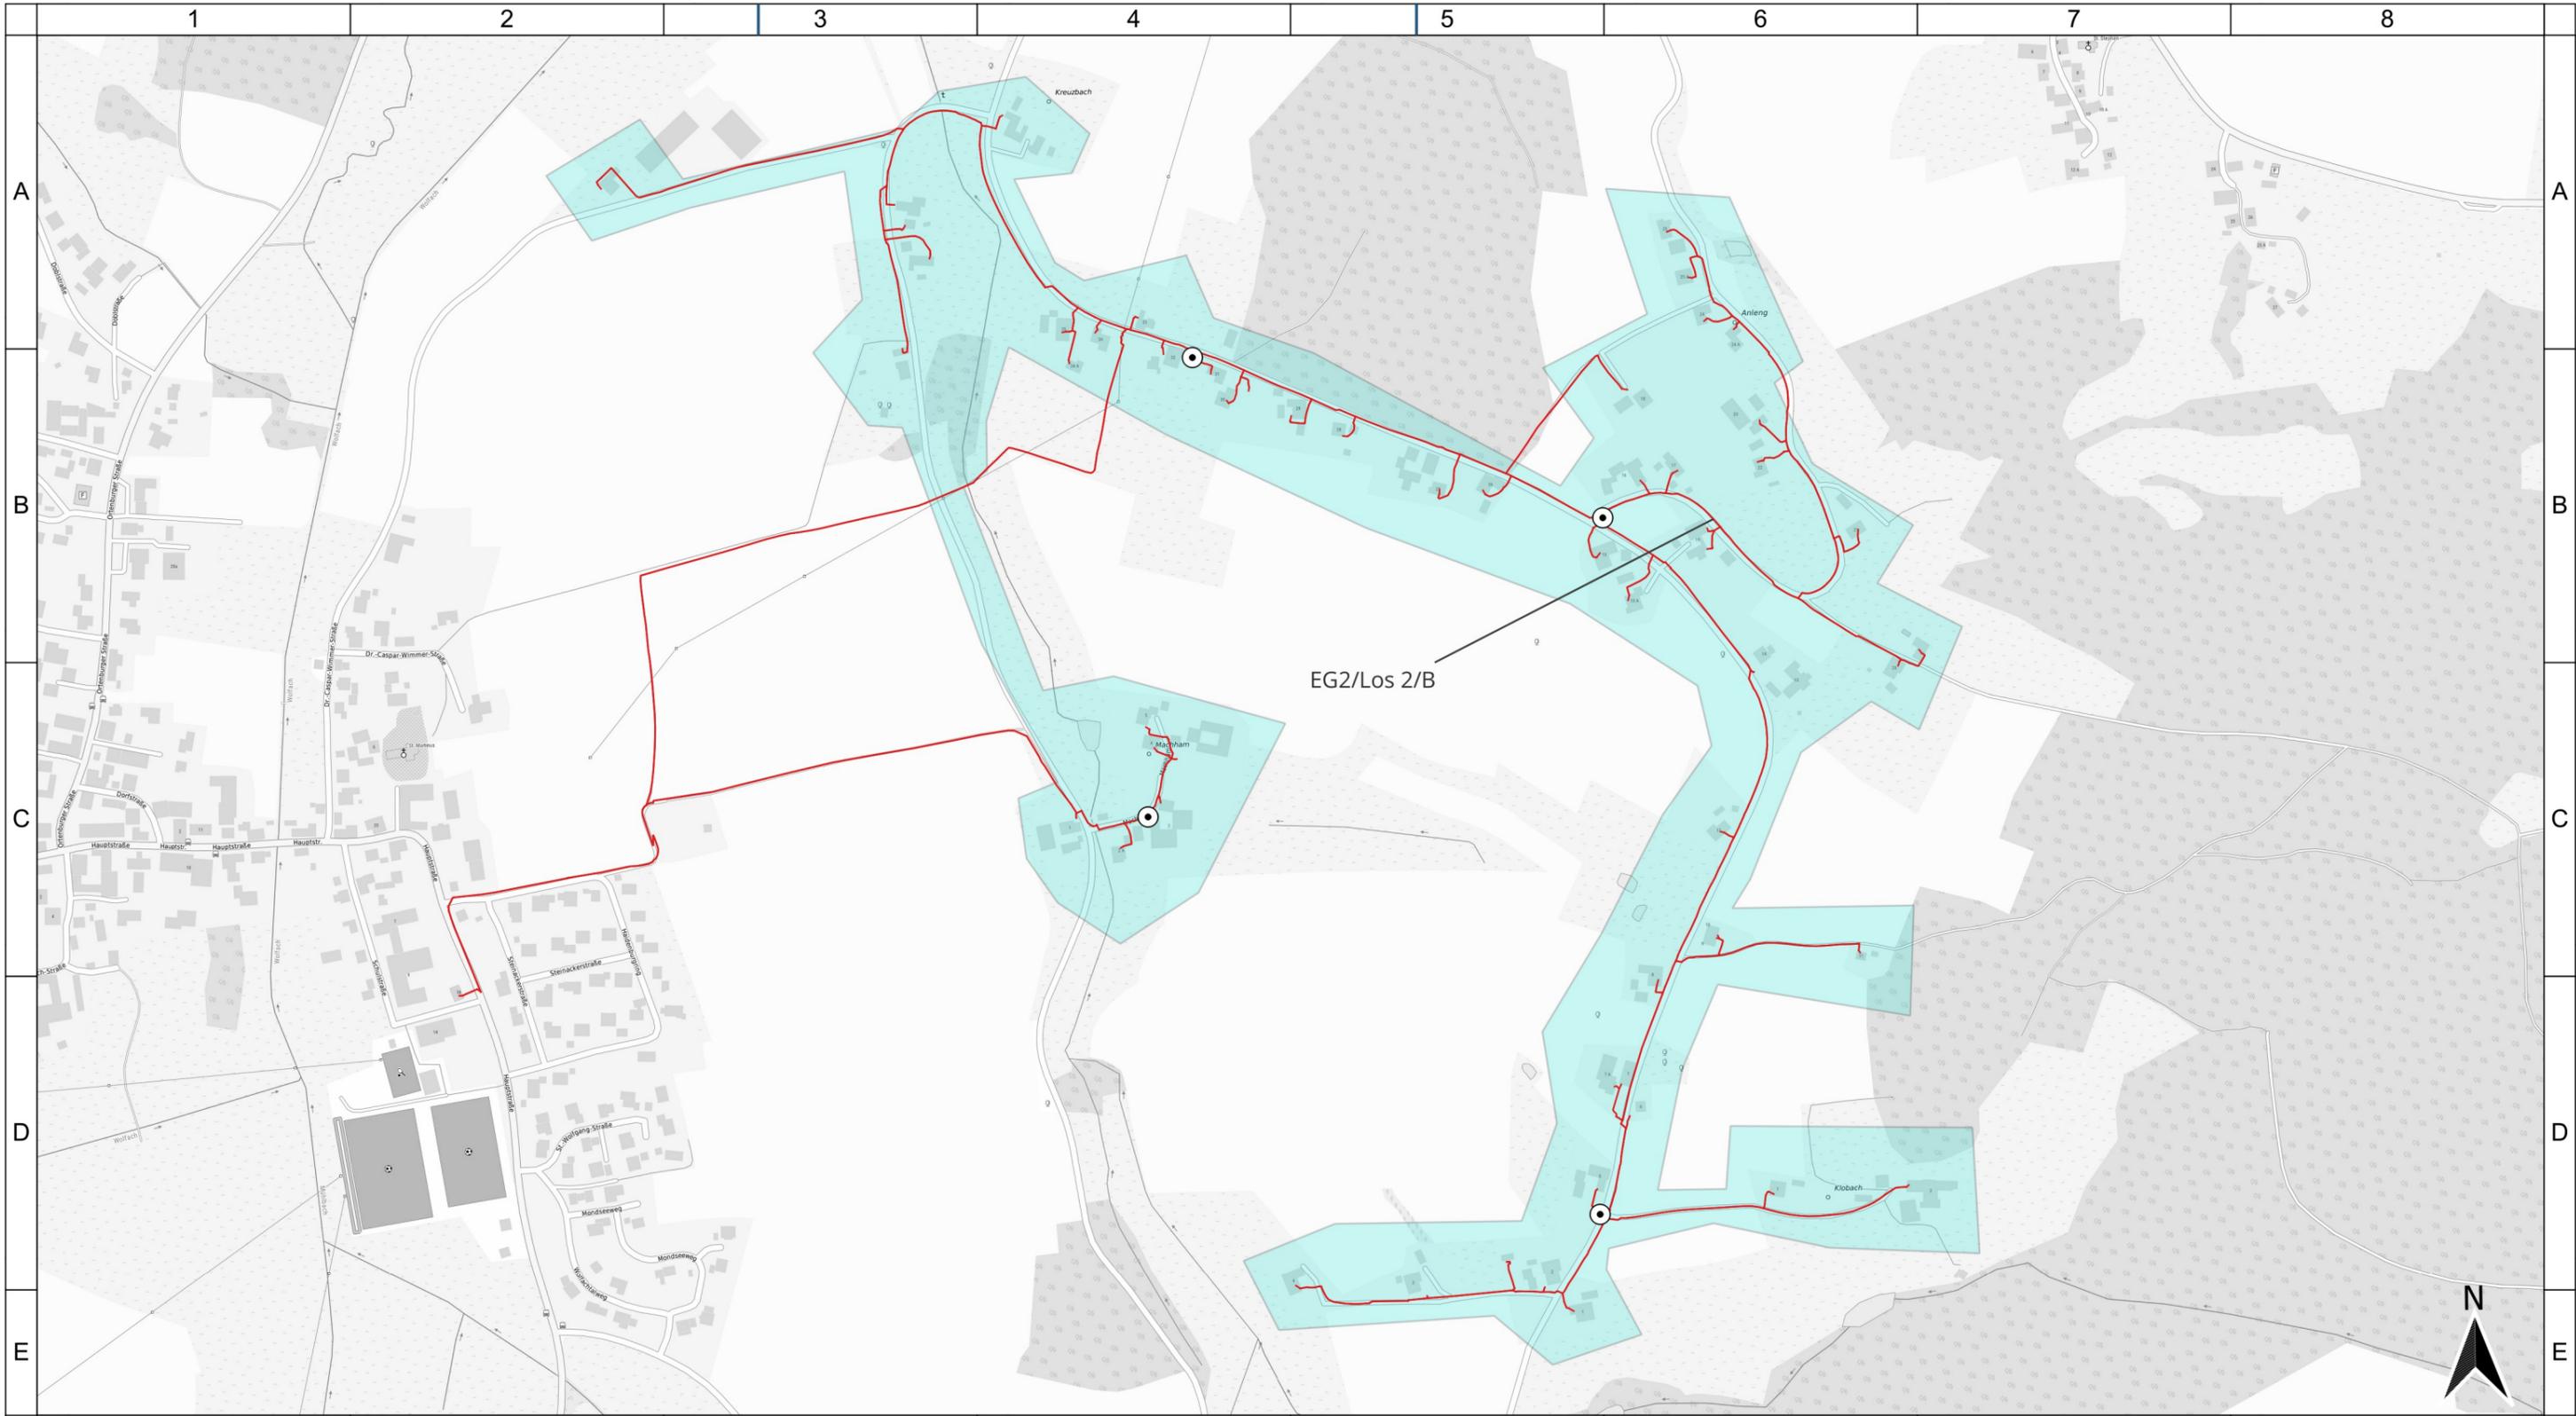

Geobasisdaten:
 © Bayerische Vermessungsverwaltung 2025
 © Bundesamt für Kartographie und Geodäsie 2025
 Nutzungsbedingungen
http://sg.geodatenzentrum.de/web_public/nutzungsbedingungen.pdf
 © OSM OpenStreetMap 2025

Legende

geförderte Infrastruktur

- geförderte Trasse
- geförderte Verteiler

Ausbaubereiche und Technologie

- Erschließungsgebiet FTTH

Bearbeitet von:
 Josef Markl
 16.07.2025



Projekt:
 HAARBACH1BD05
 Typ: BbR Bayern

Blatt: 1

Maßstab:
 0 80 160 240 320 m


Gemeinde Haarbach
 Projektbeschreibung
 endg. Erschließungsgebiet mit geförd. Infrastruktur
 Detailkarte 5

IK-T Innovative
 Kommunikations-
 Technologien

IK-T GmbH
 Margaretenstraße 15
 93047 Regensburg



Geobasisdaten:
 © Bayerische Vermessungsverwaltung 2025
 © Bundesamt für Kartographie und Geodäsie 2025
 Nutzungsbedingungen
http://sg.geodatenzentrum.de/web_public/nutzungsbedingungen.pdf
 © OSM OpenStreetMap 2025

Legende
 geförderte Infrastruktur
 — geförderte Trasse
 Ausbaubereiche und Technologie
 Erschließungsgebiet FTTH
 --- Gemeindegrenze

Bearbeitet von:
 Josef Markl
 16.07.2025

Maßstab:
 0 80 160 240 320 m

Blatt: 1



Gemeinde Haarbach
 Projektbeschreibung
 endg. Erschließungsgebiet mit geförd. Infrastruktur
 Detailkarte 3

Projekt:
 HAARBACH1BD05
 Typ: BbR Bayern

IK-T Innovative
 Kommunikations-
 Technologien
 IK-T GmbH
 Margaretenstraße 15
 93047 Regensburg