

Name der Kommune (Gemeinde/Stadt)	Forchheim, GKSt		
Amtlicher Gemeindeschlüssel (AGS)		09474126	
Landkreis	Forchheim		
Regierungsbezirk	Oberfranken		

Abschließende Projektbeschreibung

Name Erschließungsgebiet:

Forchheim 2020 Los 1 + Los 2

Ausbauender Netzbetreiber:

Stadtwerke Forchheim GmbH

Folgende Felder sind nur bei Einteilung des Erschließungsgebiets in mehrere Lose auszufüllen:

Name Los 1:

Forchheim 2020 Los 1

Ausbauender Netzbetreiber 1:

Stadtwerke Forchheim GmbH

Name Los 2:

Forchheim 2020 Los 2

Ausbauender Netzbetreiber 2:

Stadtwerke Forchheim GmbH

Name Los 3:

Ausbauender Netzbetreiber 3:

Name Los 4:

Ausbauender Netzbetreiber 4:

Name Los 5:

Ausbauender Netzbetreiber 5:

Datum

12.08.2024

Abschließende Projektbeschreibung gemäß Ziffer 9 der Richtlinie zur Förderung des Aufbaus von Hochgeschwindigkeitsnetzen im Freistaat Bayern (BbR)

Kumulierte Informationen zu dem oben genannten Erschließungsgebiet / zu den oben genannten Losen

1. Informationen zum Projekt gem. Ziffer 9 BbR


Art des Ausbaus	FTTB-H (Los 1), FTTB-H (Los 2)	
Vorleistungsprodukte nach Ziffer 9 BbR i.V.m. 5.2 BbR nach ABI C 2013 25/1 (bitte bestätigen Sie nur Zugangsvarianten zu Vorleistungsprodukten passend zur Art des von Ihnen gewählten Ausbaus)	FTTC	Bestätigung
	Zugang zu Leerrohren	nein
	entbündelter Zugang zum KVz	nein
	Bitstromzugang	nein
	FTTB/FTTH	
	Zugang zu Leerrohren	ja
	Zugang zu unbeschalteten Glasfaserleitung	ja
	entbündelter Zugang zum Teilnehmeranschluss	ja
	Bitstromzugang	ja
	Kabelnetz	
	Zugang zu Leerrohren	nein
	Bitstromzugang	nein
	Passive Netzinfrastruktur (nur bei FTTX/Kabel -Ausbau)	
	Zugang zu Leerrohren	ja
	Zugang zu unbeschalteten Glasfaserleitung	ja
	entbündelter Zugang zum Teilnehmeranschluss	ja
	Mobile/Drahtlose Netze	
	Bitstromzugang	nein
	gemeinsame Nutzung der physischen Masten	nein
	Zugang zu Backhaulnetzen	nein
	Satellitenplattform	
	Bitstromzugang	nein
	Falls im Falle nicht regulierter Anbieter Preise zu Vorleistungsprodukten bekannt sind, geben Sie diese bitte hier ein:	Name des Produkts
Höhe der (kumulierten) Wirtschaftlichkeitslücke(n)		948.033,00 €
Förderbetrag (gem. Zuwendungsbescheid)		758.426,00 €
Beihilfeintensität (staatliche und kommunale Mittel)		100%

2. Grafische Darstellung des Erschließungsgebiets / der Lose inkl. geförderter Infrastruktur

Eine Darstellung des Erschließungsgebiets / der Lose <u>inkl. der geförderten Infrastruktur</u> wurde, entsprechend den Anforderungen des Hinweisdokuments (Punkt 5 der Hinweise zu einzelnen Positionen des Datenblattes), zusammen mit dieser abschließenden Projektbeschreibung an das Bayerische Breitbandzentrum als PDF <u>und</u> in einem GIS-fähigen Format (.shp, .kml/kmz, .dxf) übersandt und befindet sich im Anhang.	ja
--	----


3. Abschließender Hinweis

Alle Inhalte wurden mit größtmöglicher Sorgfalt und nach bestem Wissen und Gewissen erstellt. Die Informationen basieren auf den im Rahmen des Bayerischen Breitbandförderprogramms erstellten Planungsunterlagen zum Breitbandausbau in der o.g. Kommune/Stadt. Das Bayerische Breitbandzentrum übernimmt daher keinerlei Haftung für eventuelle Schäden oder Konsequenzen, die durch die direkte oder indirekte Nutzung der in diesem Dokument enthaltenen Informationen entstehen. Haftungsansprüche gegen das Breitbandzentrum, die durch die Nutzung der Inhalte bzw. durch die Nutzung fehlerhafter und unvollständiger Informationen verursacht wurden, sind grundsätzlich ausgeschlossen, sofern seitens des Breitbandzentrums kein nachweislich vorsätzliches oder grob fahrlässiges Verschulden vorliegt.

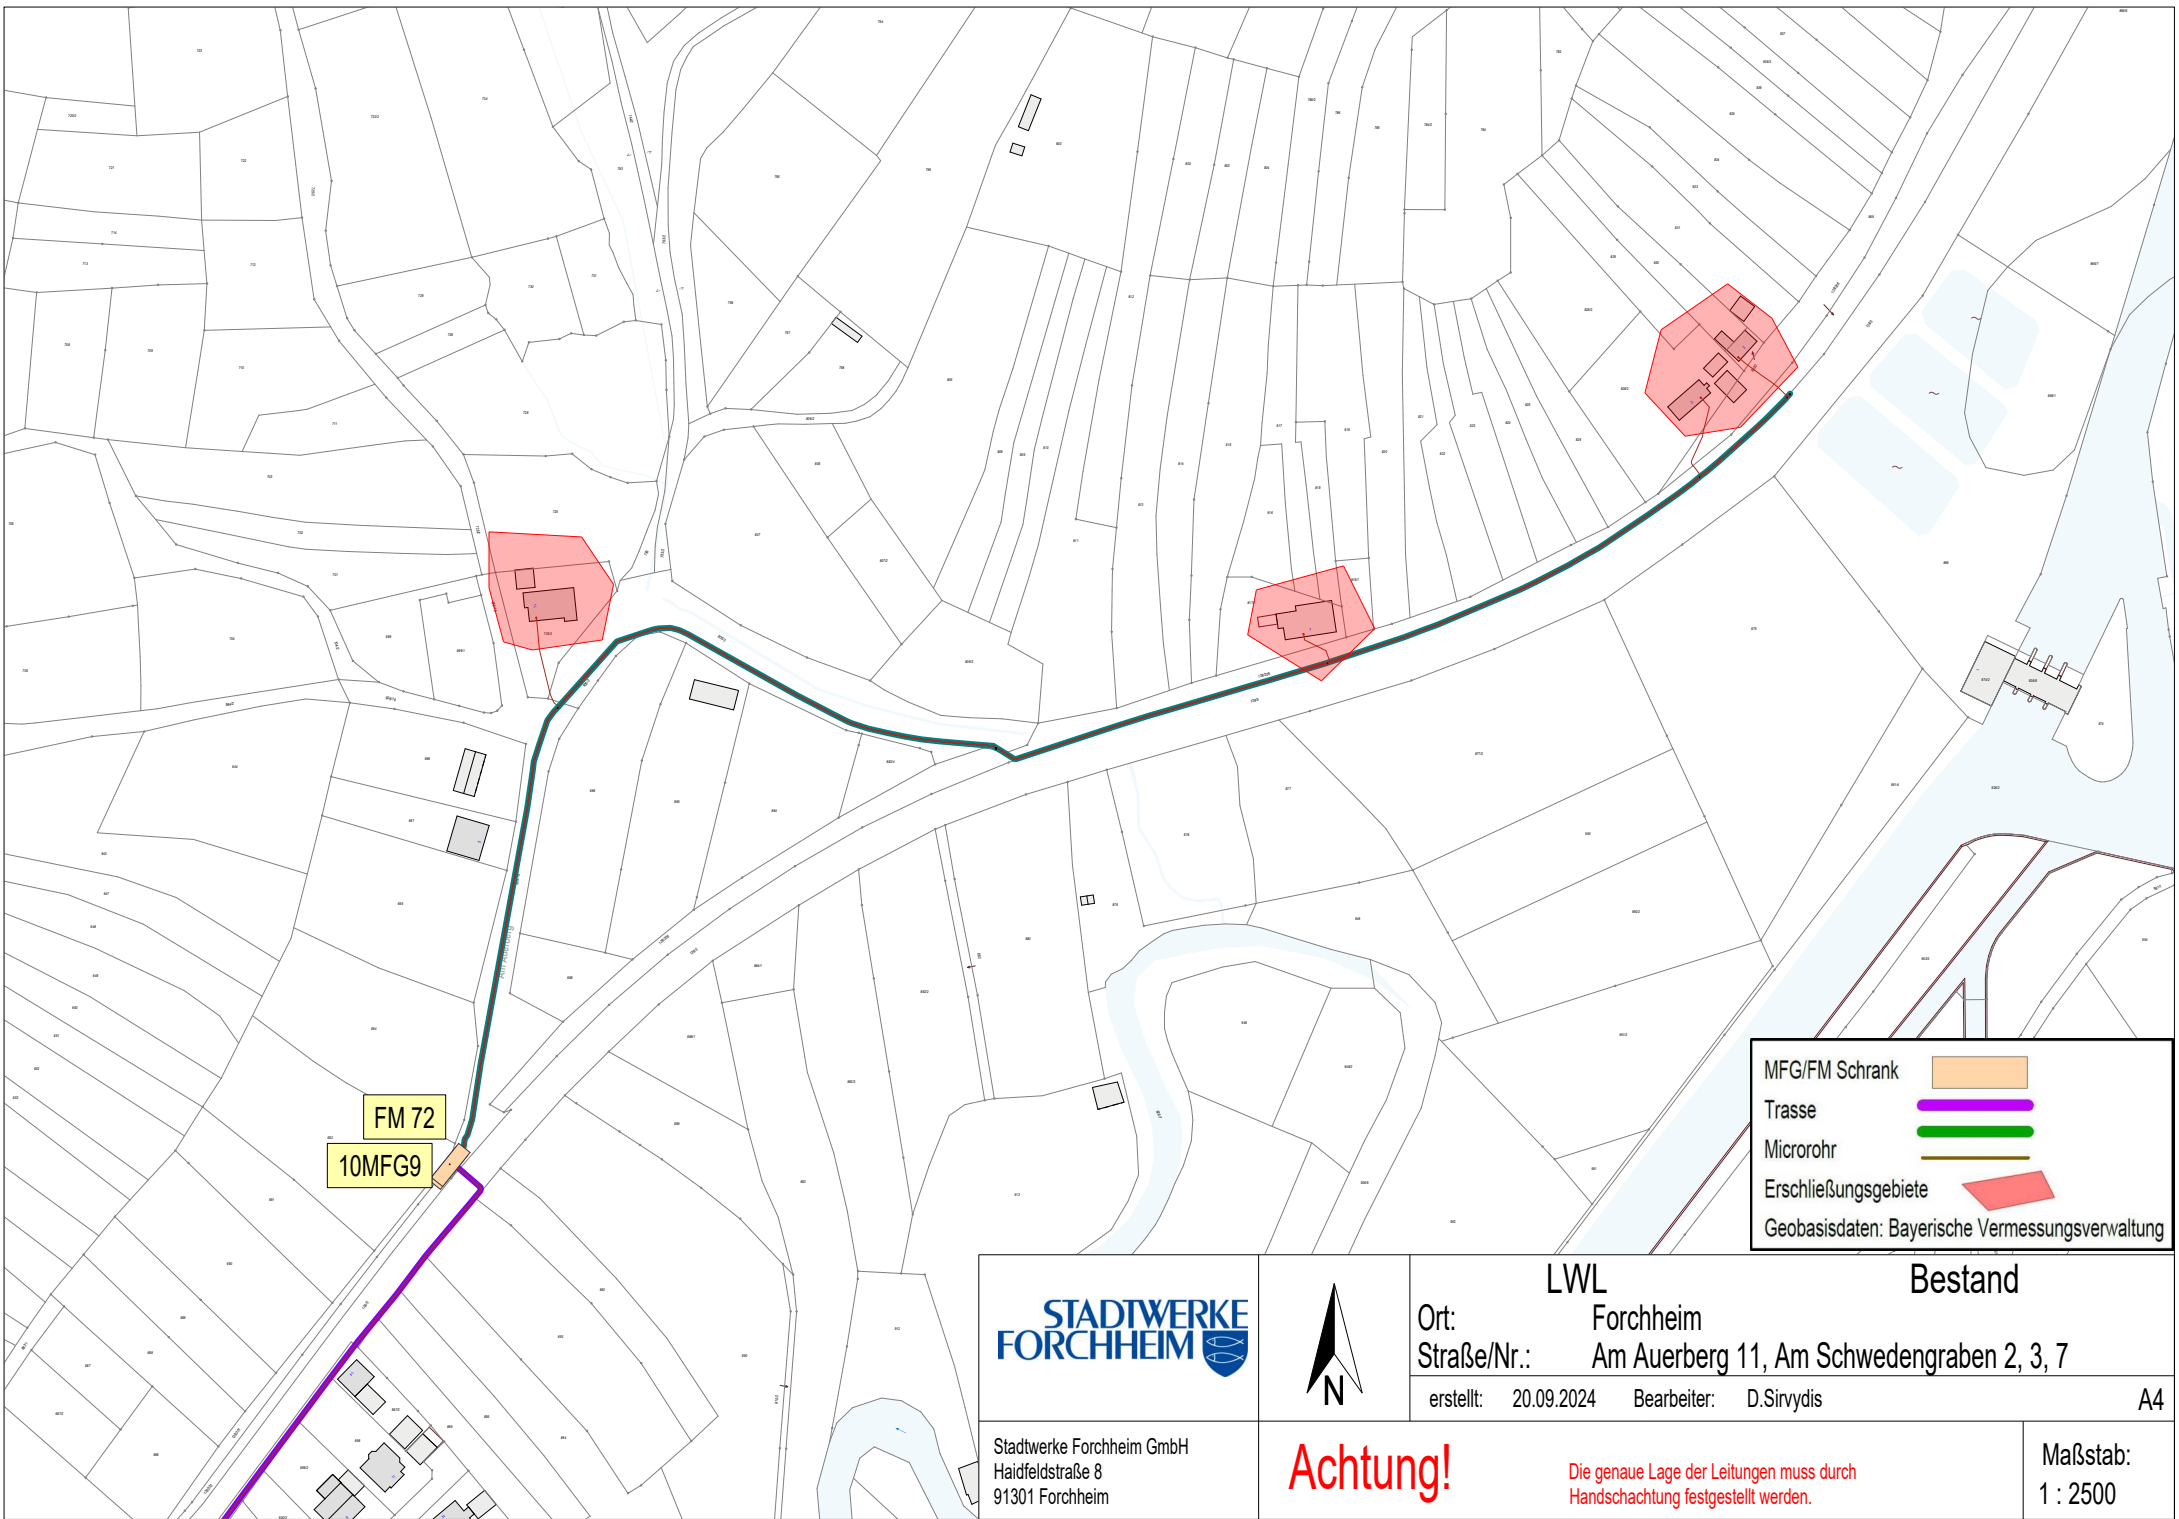

MFG/FM Schrank	
Trasse	
Microrohr	
Erschließungsgebiete	
Geobasisdaten: Bayerische Vermessungsverwaltung	

		LWL	Bestand
		Ort: Forchheim	
Straße/Nr.: Am Auerberg 11, Am Schwedengraben 2, 3, 7			
erstellt: 20.09.2024		Bearbeiter: D.Sirvydis	A4
Stadtwerke Forchheim GmbH Haidfeldstraße 8 91301 Forchheim	Achtung!	Die genaue Lage der Leitungen muss durch Handschachtung festgestellt werden.	Maßstab: 1 : 2500

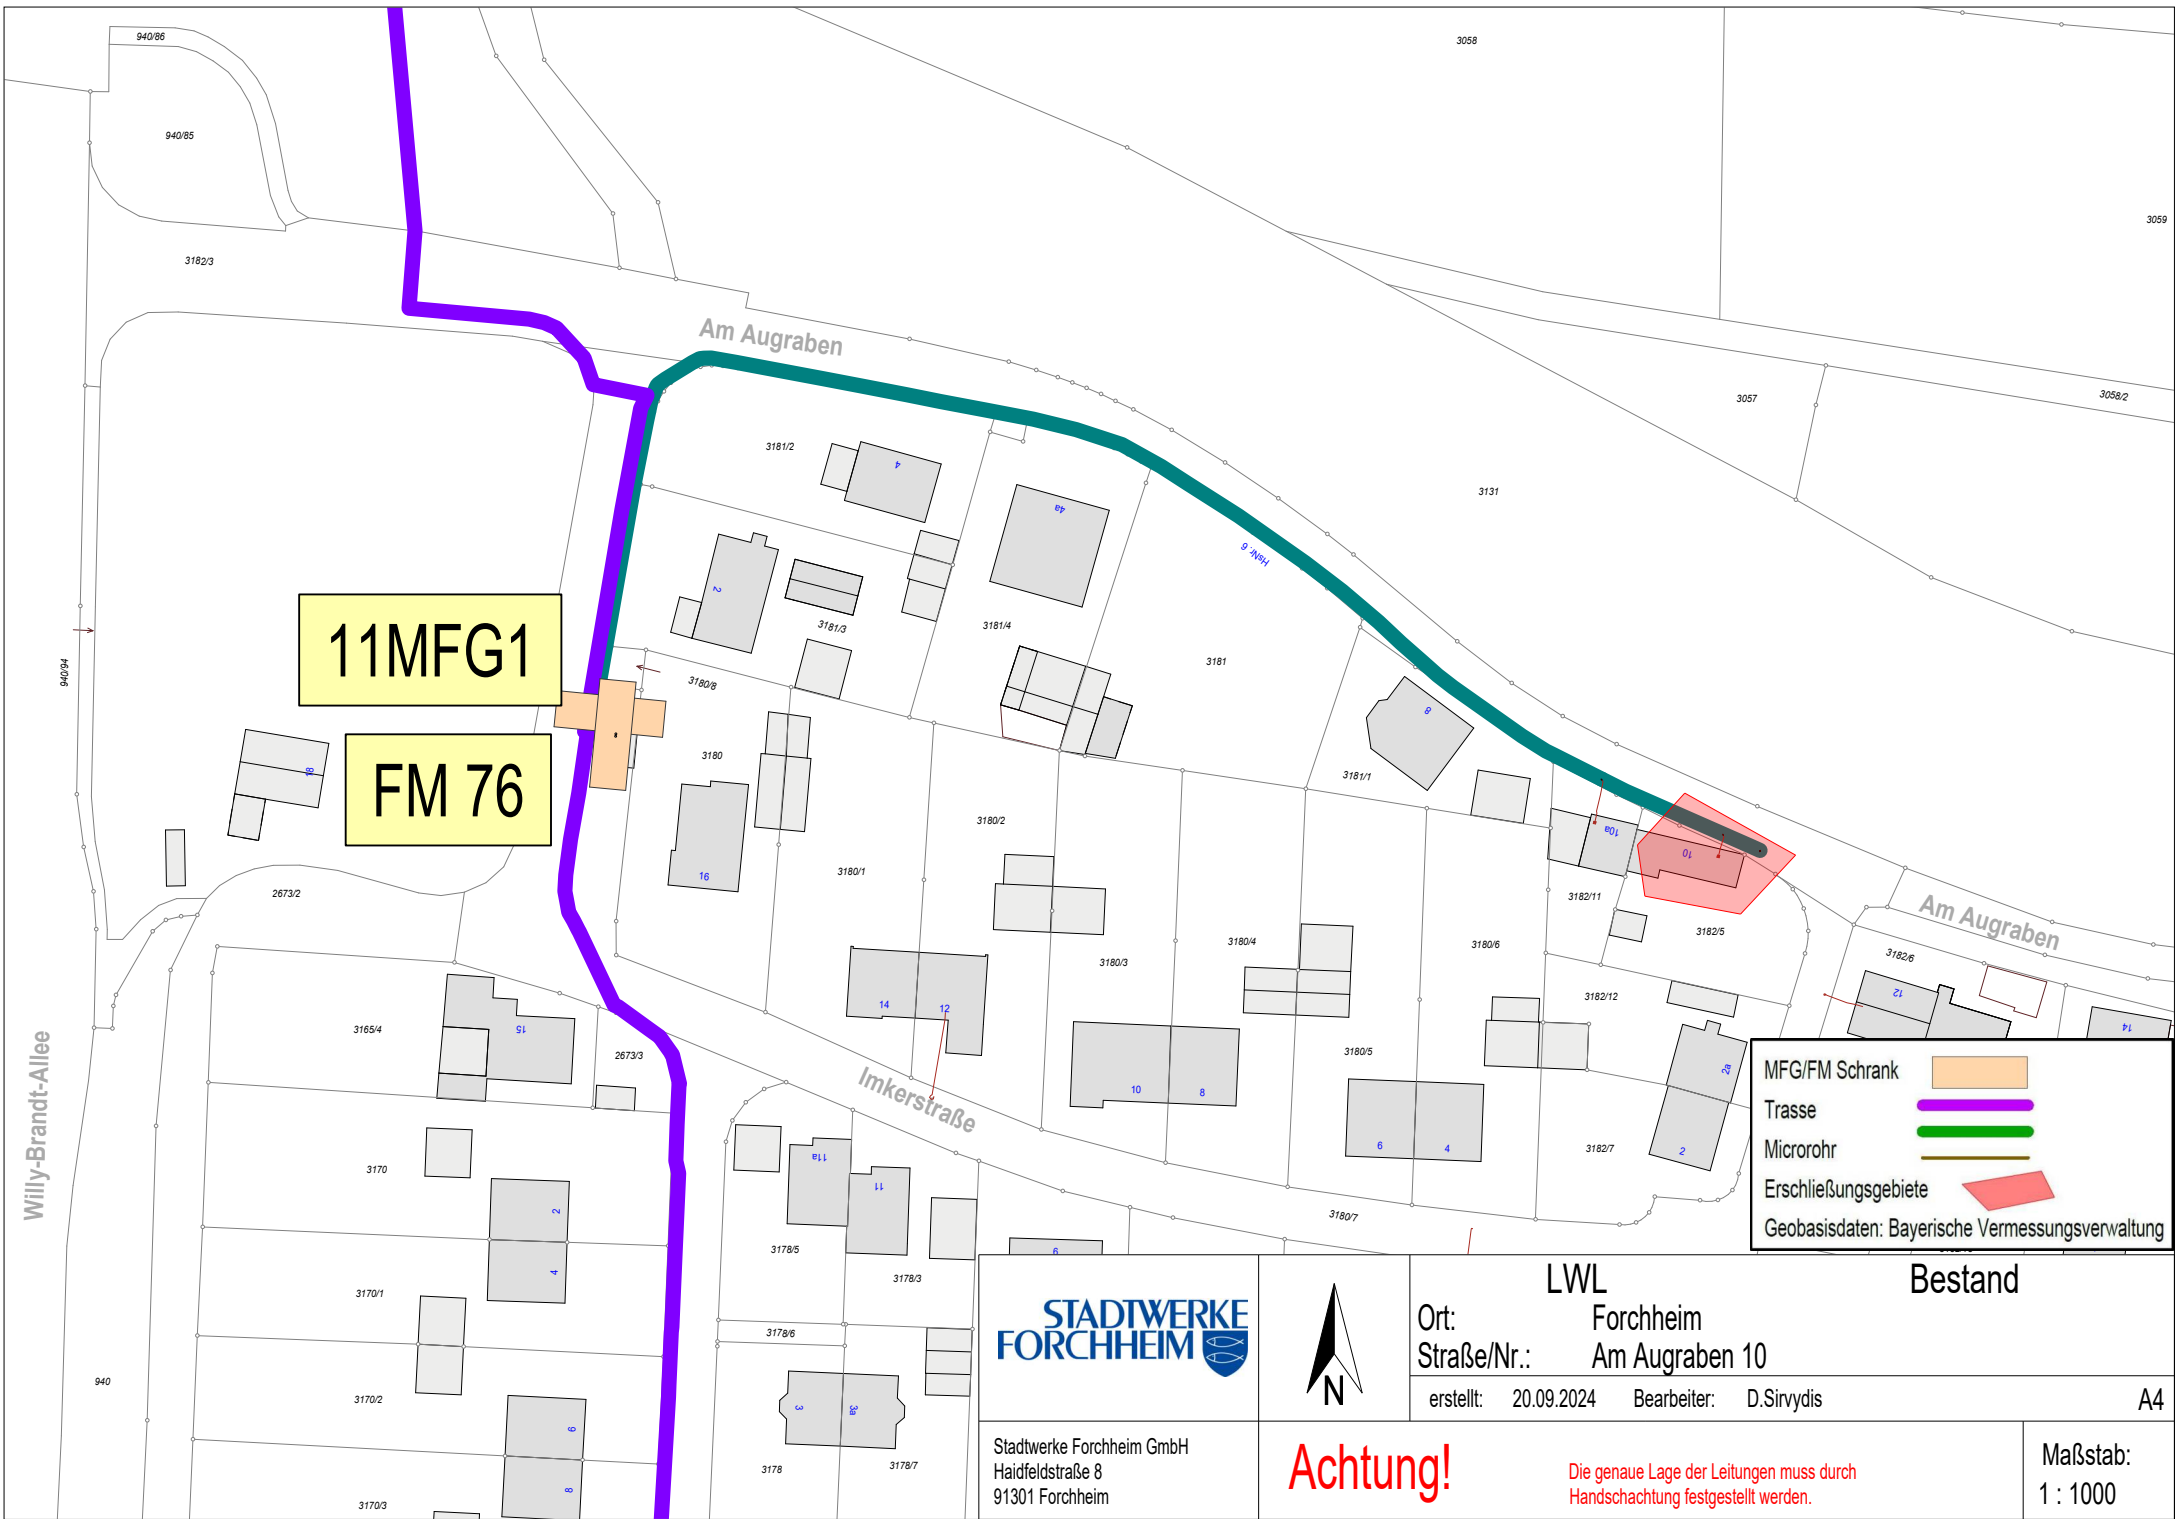


**STADTWERKE
FORCHHEIM**

Stadtwerke Forchheim GmbH
Haidfeldstraße 8
91301 Forchheim



LWL		Bestand	
Ort: Forchheim			
Straße/Nr.: Am Augraben 10			
erstellt: 20.09.2024	Bearbeiter: D.Sirvidis	A4	
Achtung!		Die genaue Lage der Leitungen muss durch Handschachtung festgestellt werden.	
		Maßstab: 1 : 1000	

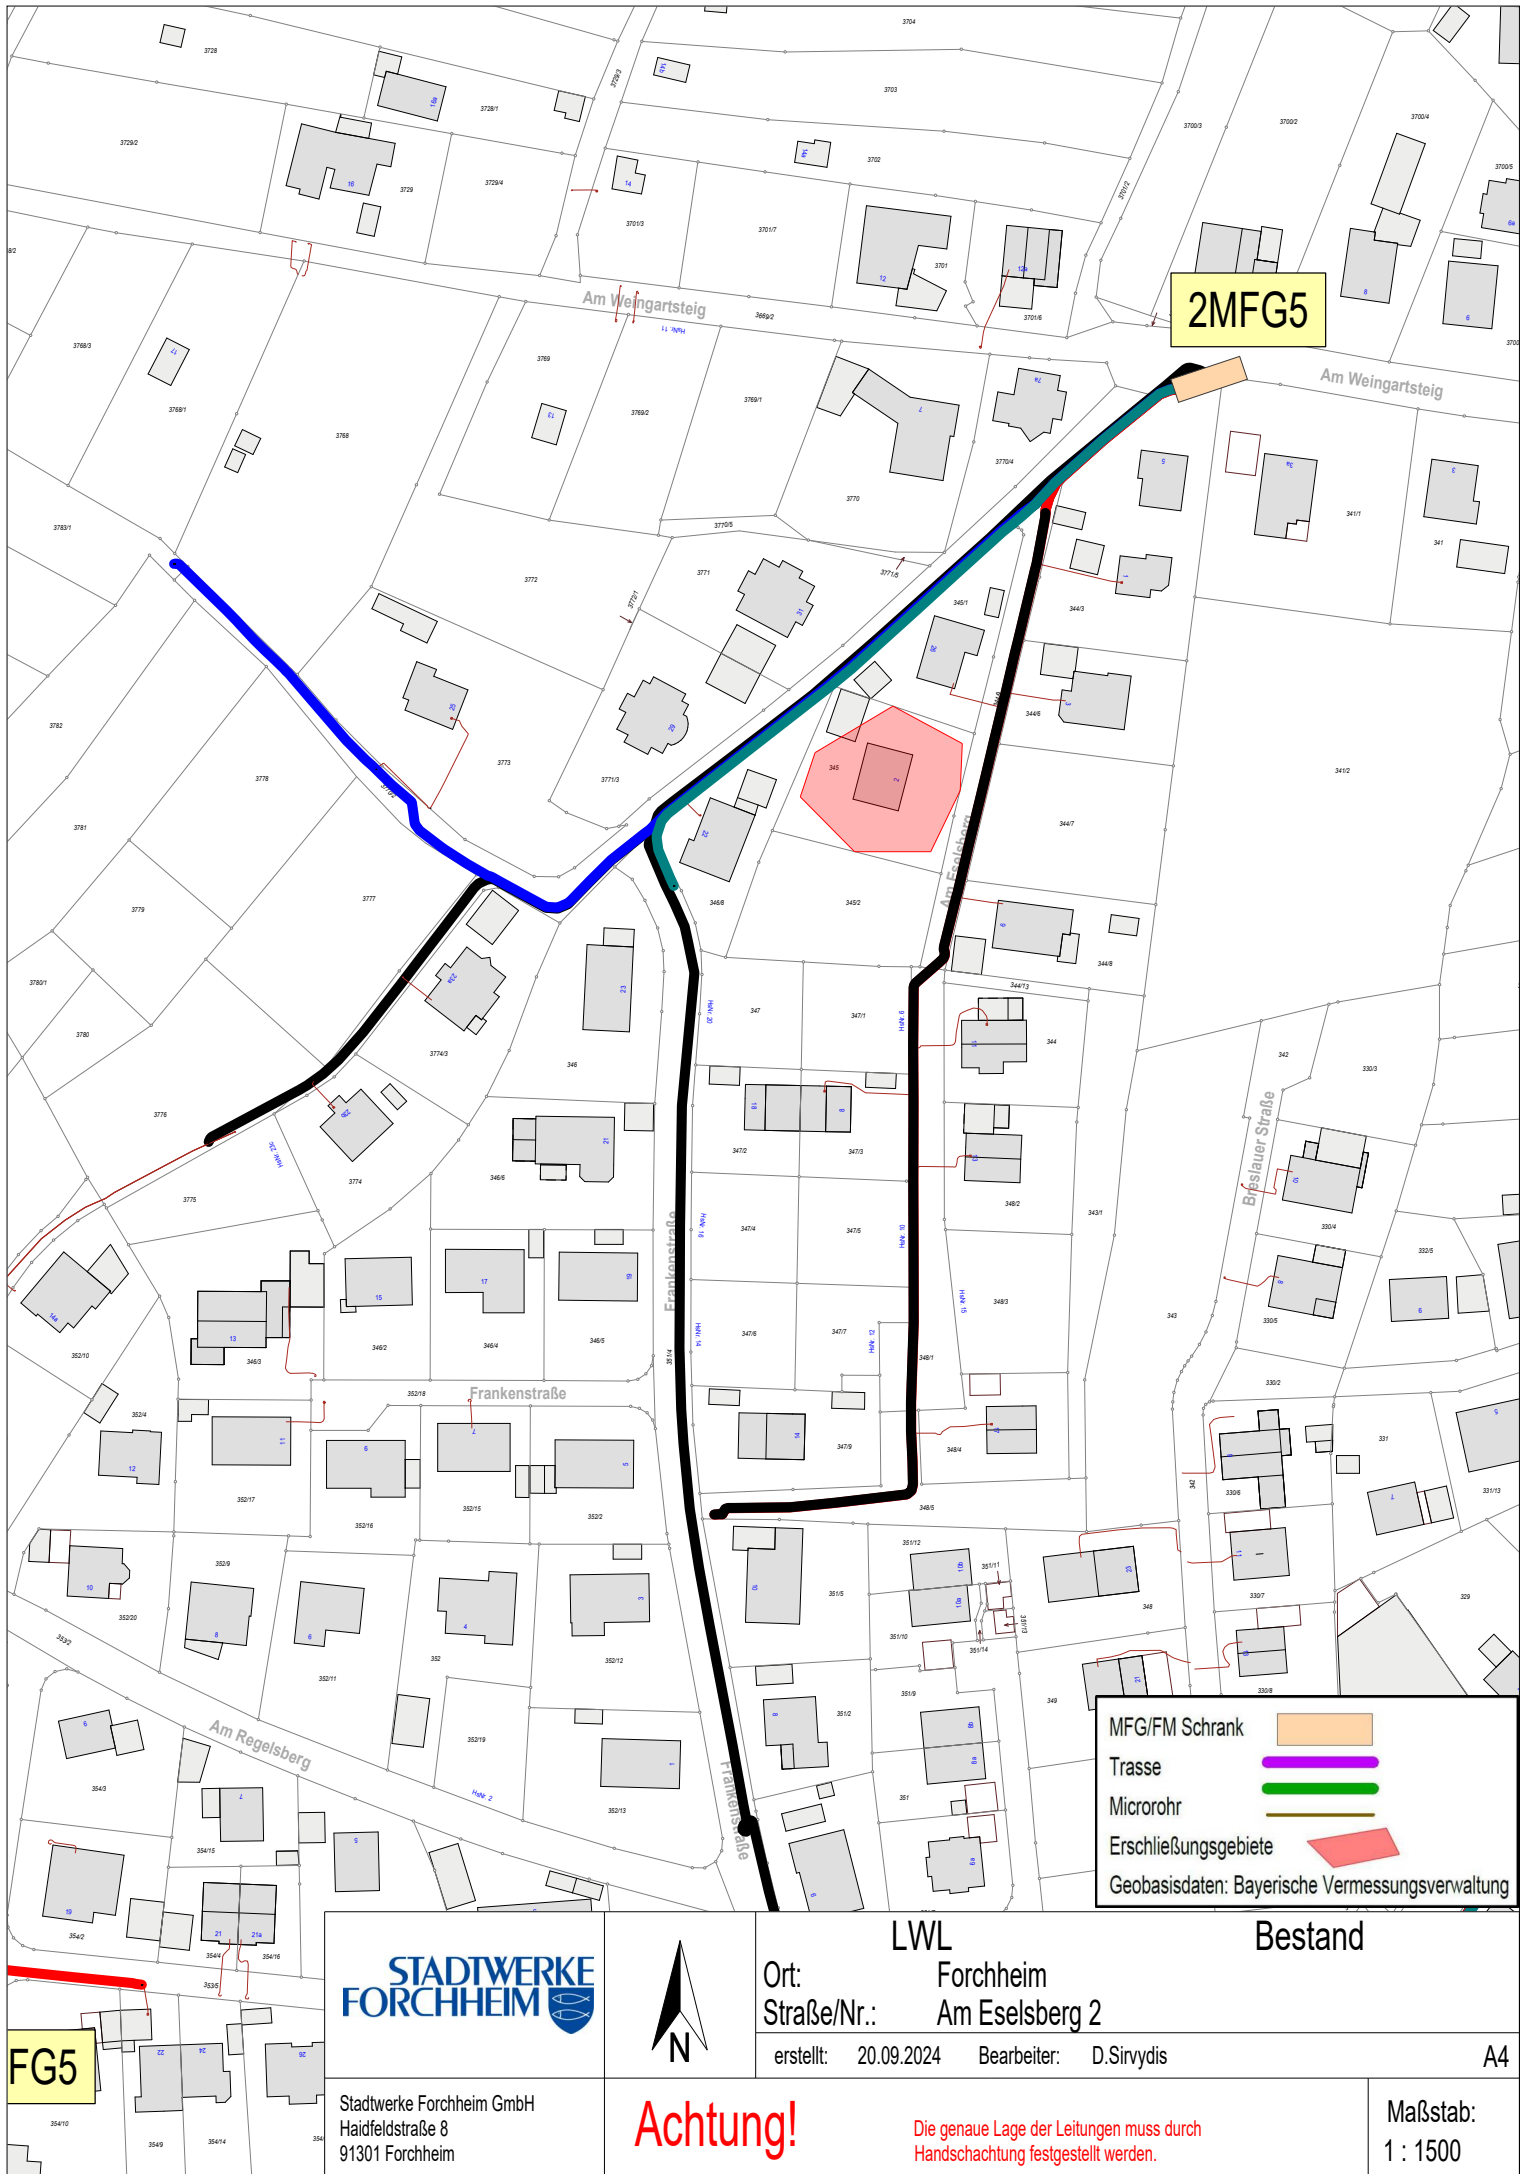

Ort: **LWL Forchheim**
Straße/Nr.: **Am Eselsberg 2**

erstellt: 20.09.2024 Bearbeiter: D.Sirvidis

Bestand


Stadtwerke Forchheim GmbH
Haidfeldstraße 8
91301 Forchheim

Achtung!

Die genaue Lage der Leitungen muss durch
Handschnachtung festgestellt werden.

Maßstab:
1 : 1500

A4

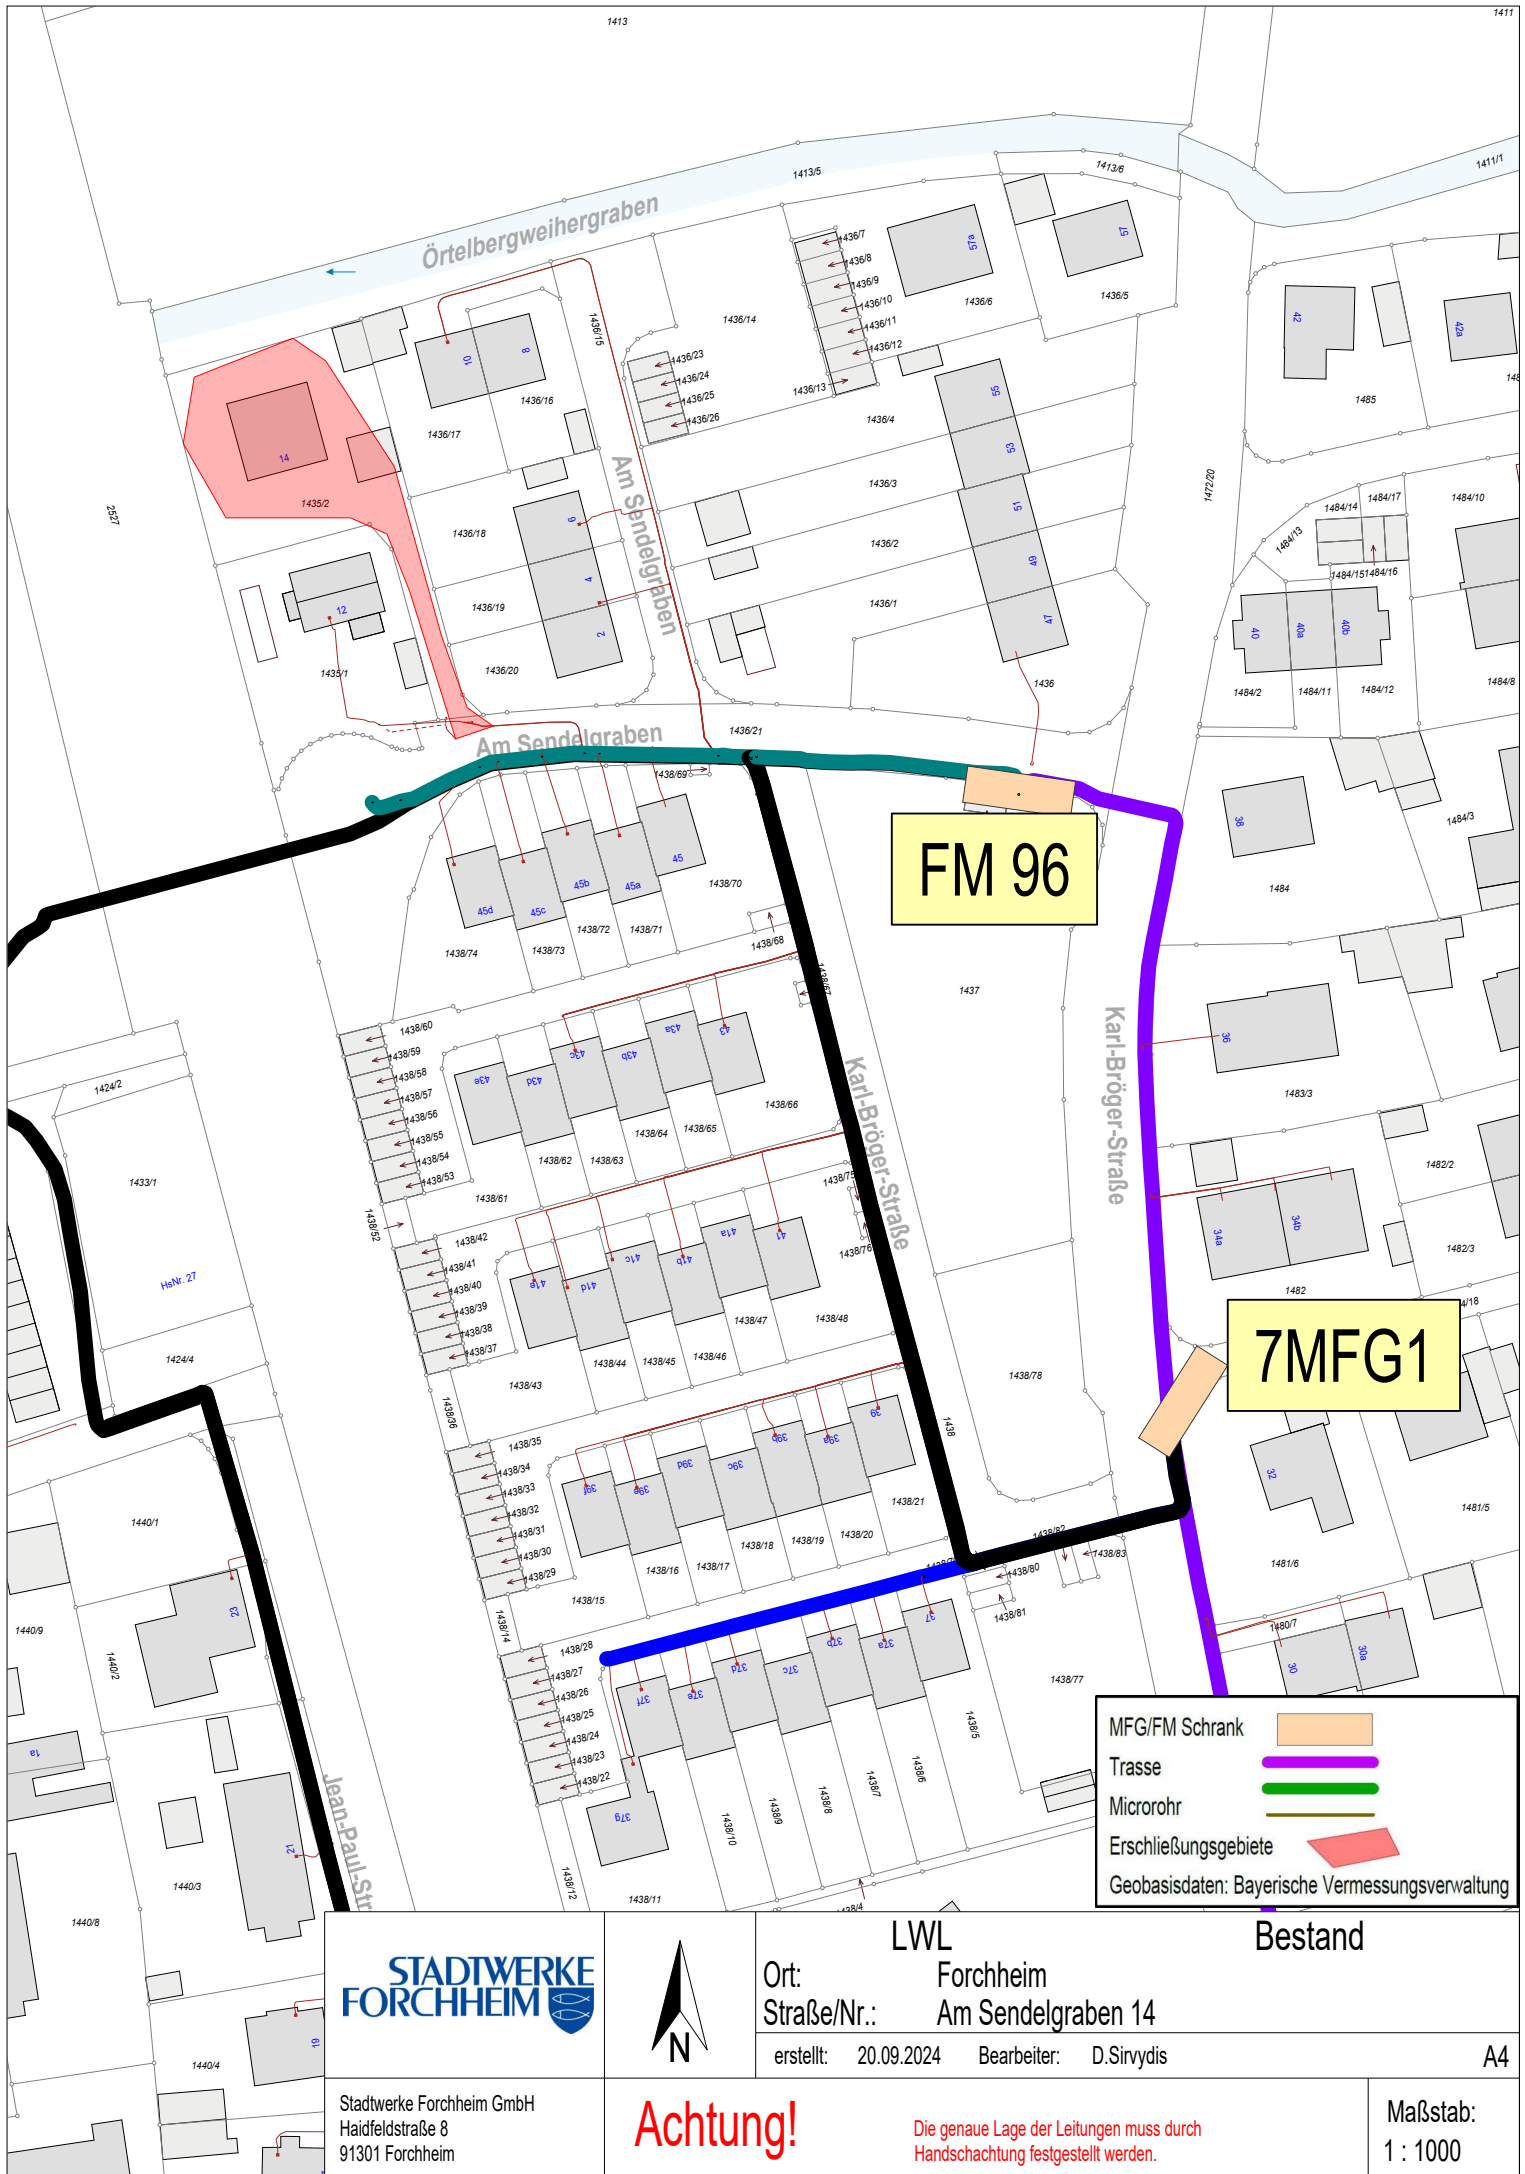

**STADTWERKE
FORCHHEIM**




LWL Bestand
Ort: Forchheim
Straße/Nr.: Am Sendelgraben 14
erstellt: 20.09.2024 Bearbeiter: D.Sirvidis

Stadtwerke Forchheim GmbH
Haidfeldstraße 8
91301 Forchheim

Achtung!

Die genaue Lage der Leitungen muss durch
Handschnachtung festgestellt werden.

Maßstab:
1 : 1000

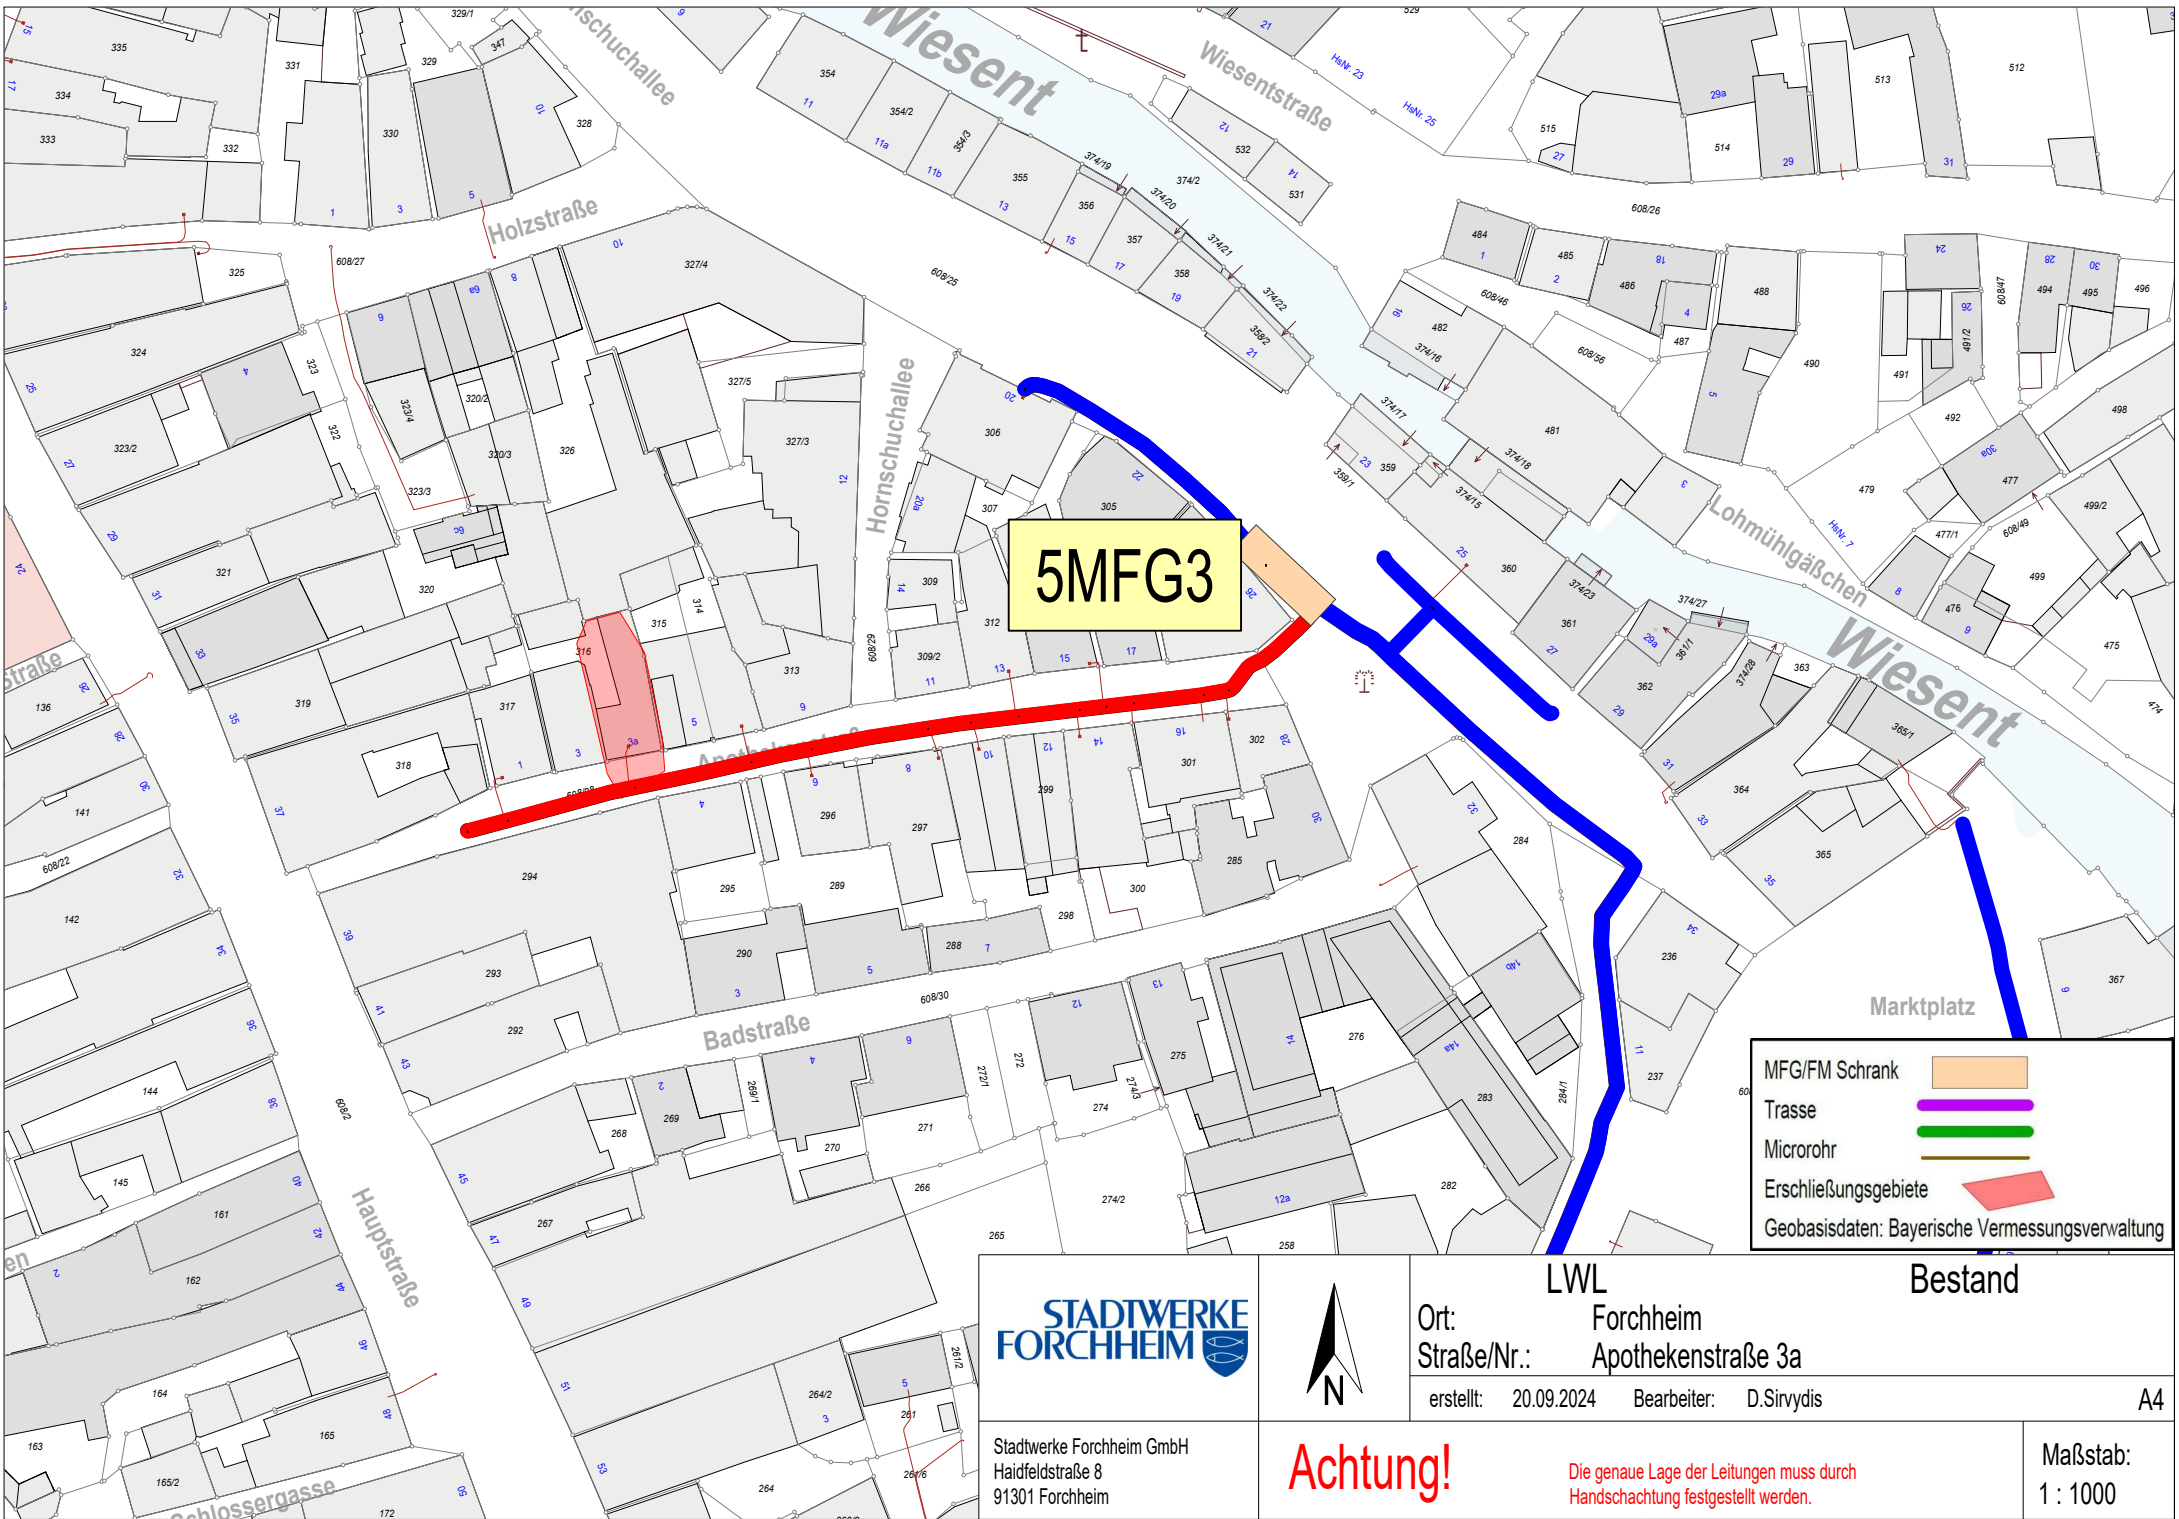

5MFG3

MFG/FM Schrank

Trasse

Microrohr

Erschließungsgebiete

Geobasisdaten: Bayerische Vermessungsverwaltung

STADTWERKE
FORCHHEIM

Stadtwerke Forchheim GmbH
Haidfeldstraße 8
91301 Forchheim

N

Achtung!

Die genaue Lage der Leitungen muss durch Handschachtung festgestellt werden.

LWL

Ort: Forchheim

Straße/Nr.: Apothekenstraße 3a


erstellt: 20.09.2024

Bearbeiter: D.Sirvidis

Bestand

A4

Maßstab:
1 : 1000

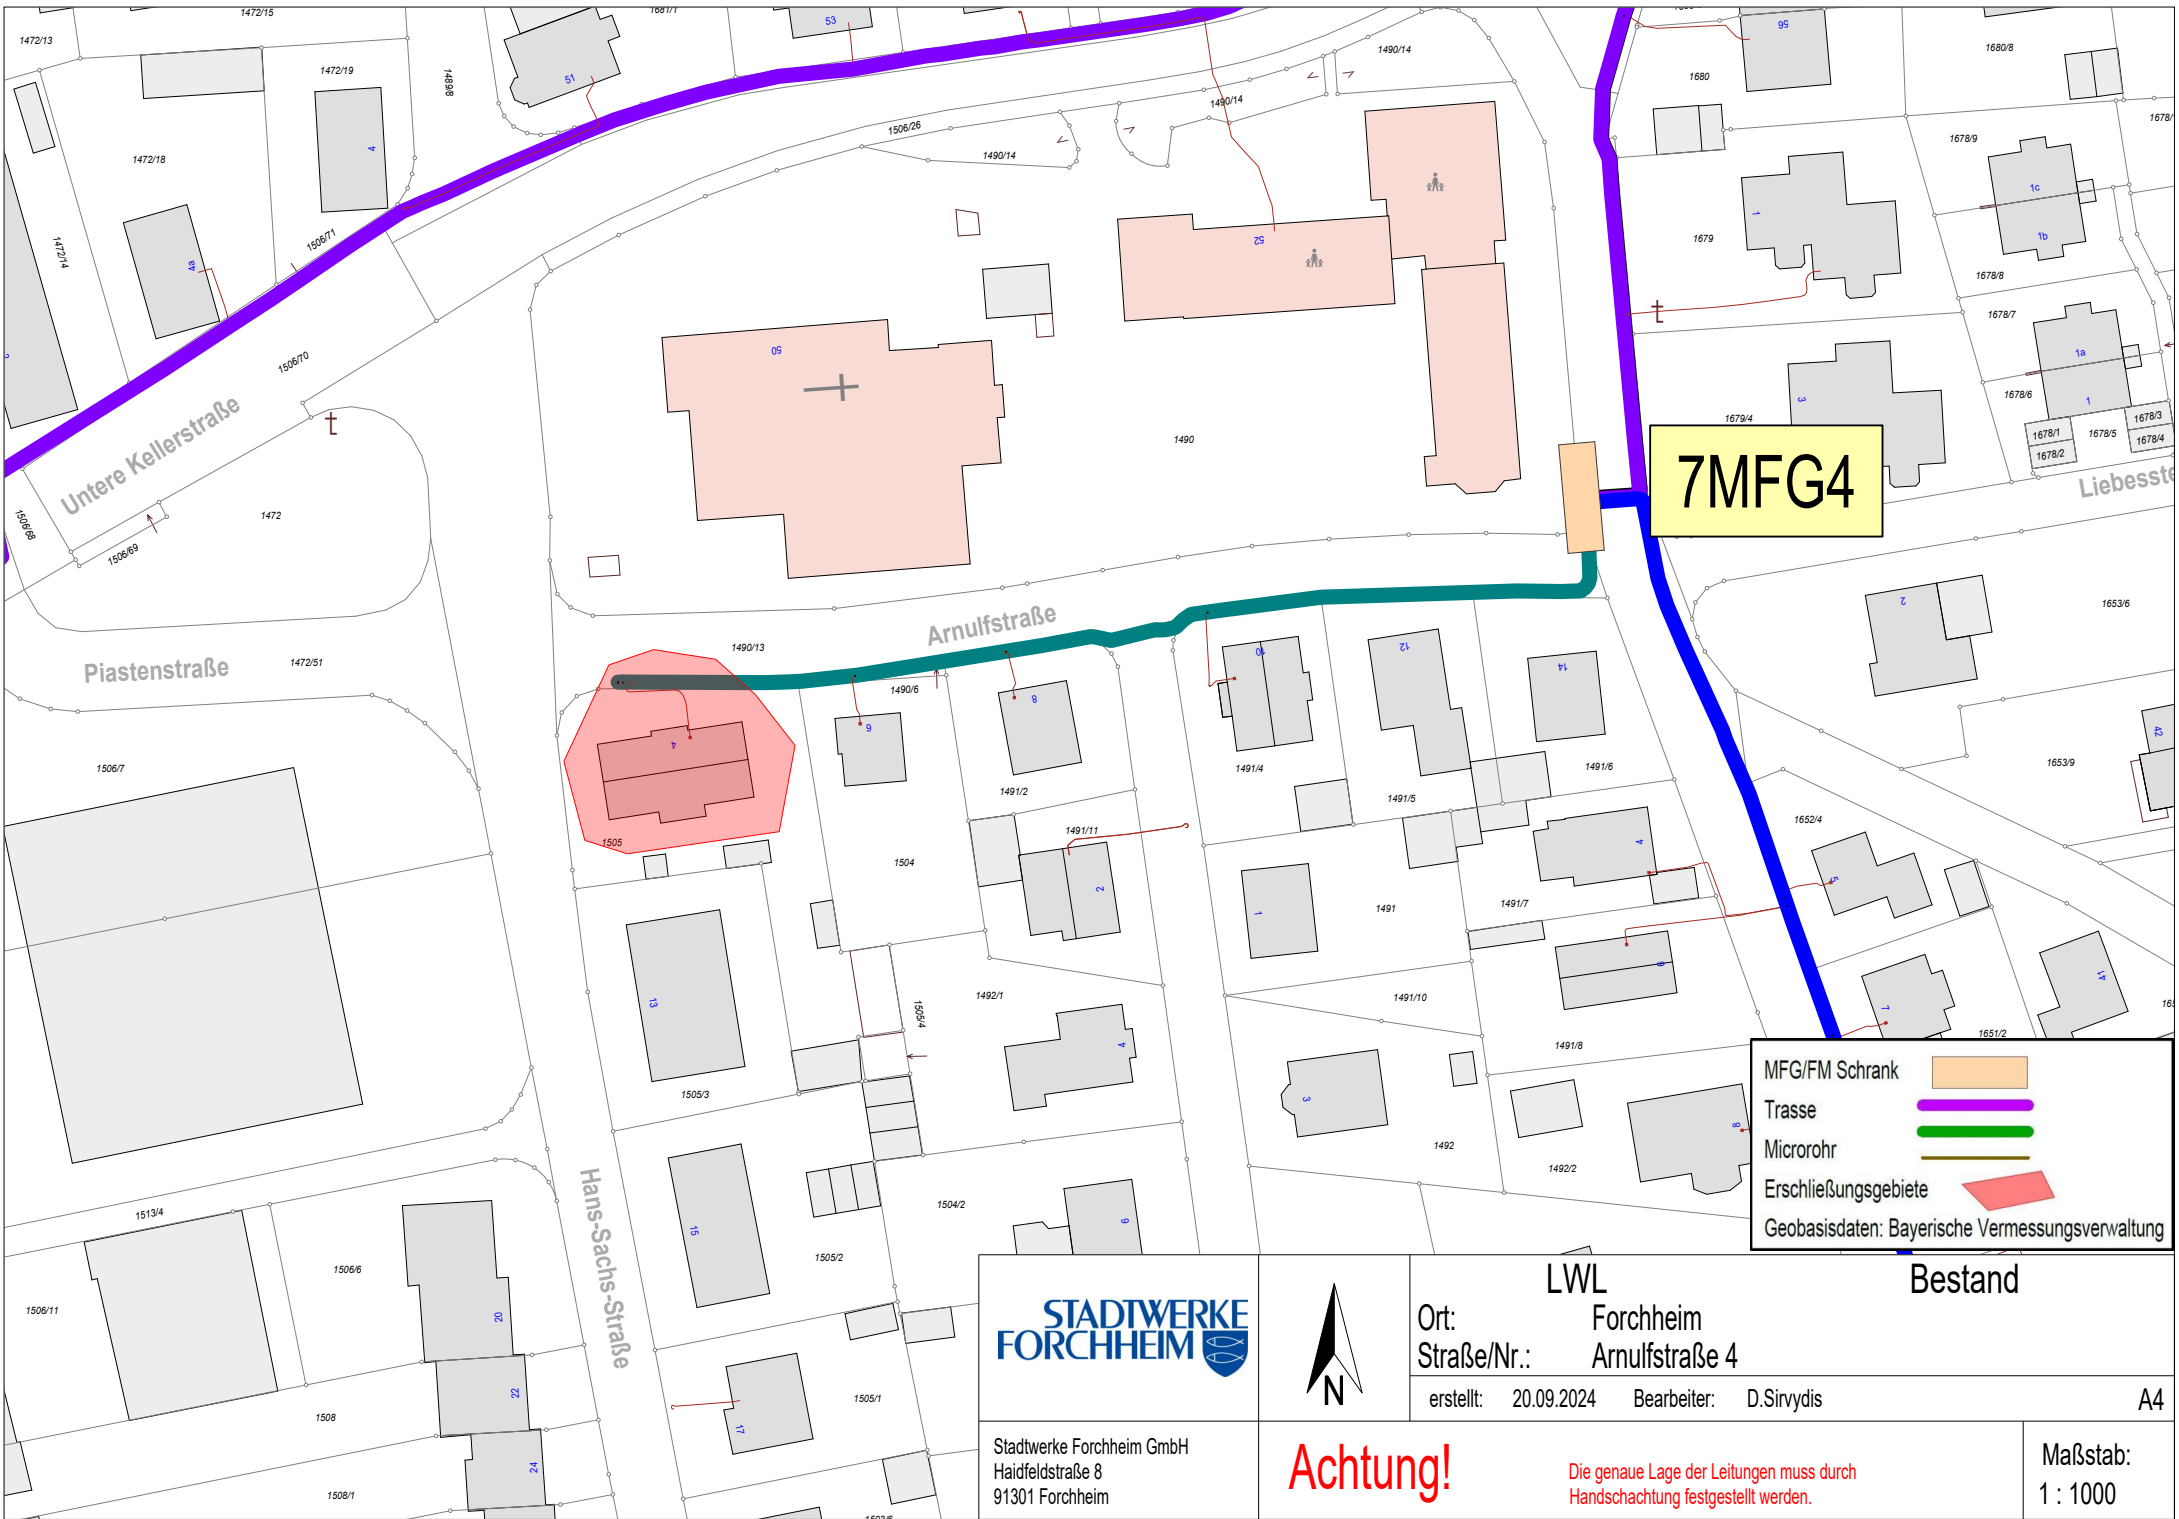


MFG/FM Schrank	
Trasse	
Microrohr	
Erschließungsgebiete	
Geobasisdaten: Bayerische Vermessungsverwaltung	

**STADTWERKE
FORCHHEIM**

Stadtwerke Forchheim GmbH
Haidfeldstraße 8
91301 Forchheim



LWL		Bestand
Ort: Forchheim		
Straße/Nr.: Arnulfstraße 4		
erstellt: 20.09.2024	Bearbeiter: D.Sirnydis	A4
Achtung! Die genaue Lage der Leitungen muss durch Handschachtung festgestellt werden.		Maßstab: 1 : 1000

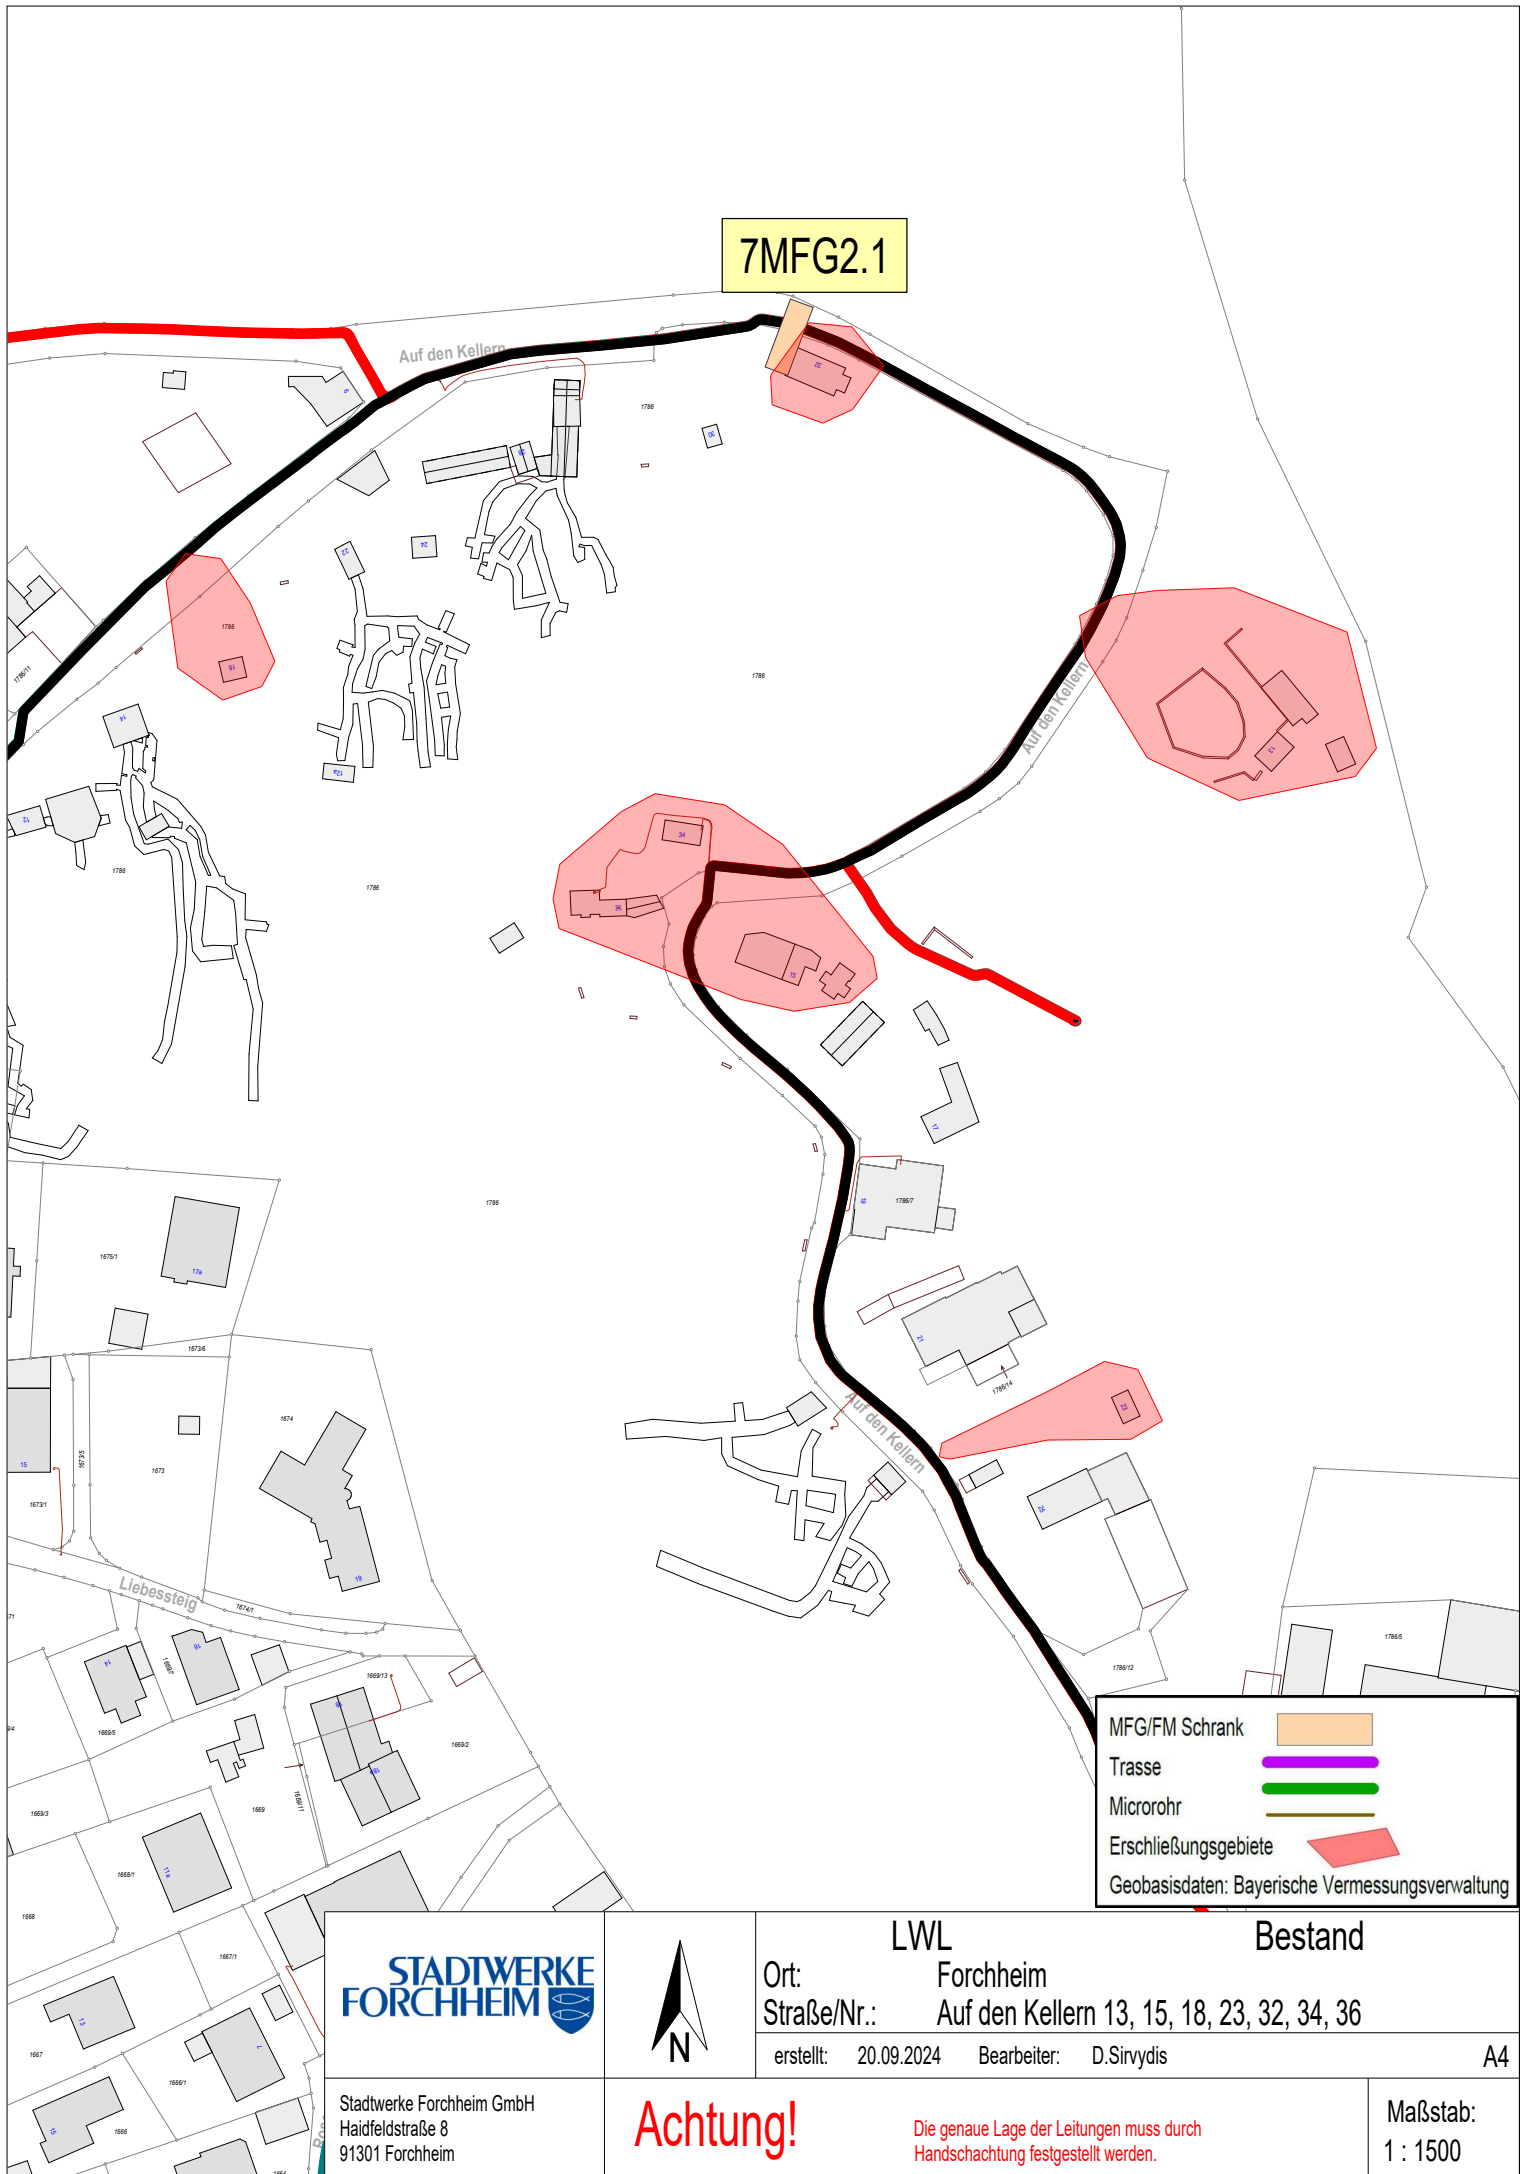

7MFG2.1

Auf den Kellern

Auf den Kellern

Auf den Kellern

Liebessteig

STADTWERKE
FORCHHEIM



LWL

Bestand

Ort: Forchheim
Straße/Nr.: Auf den Kellern 13, 15, 18, 23, 32, 34, 36

erstellt: 20.09.2024 Bearbeiter: D.Sirvidis


A4

Stadtwerke Forchheim GmbH
Haidfeldstraße 8
91301 Forchheim

Achtung!

Die genaue Lage der Leitungen muss durch
Handschachtung festgestellt werden.

Maßstab:
1 : 1500

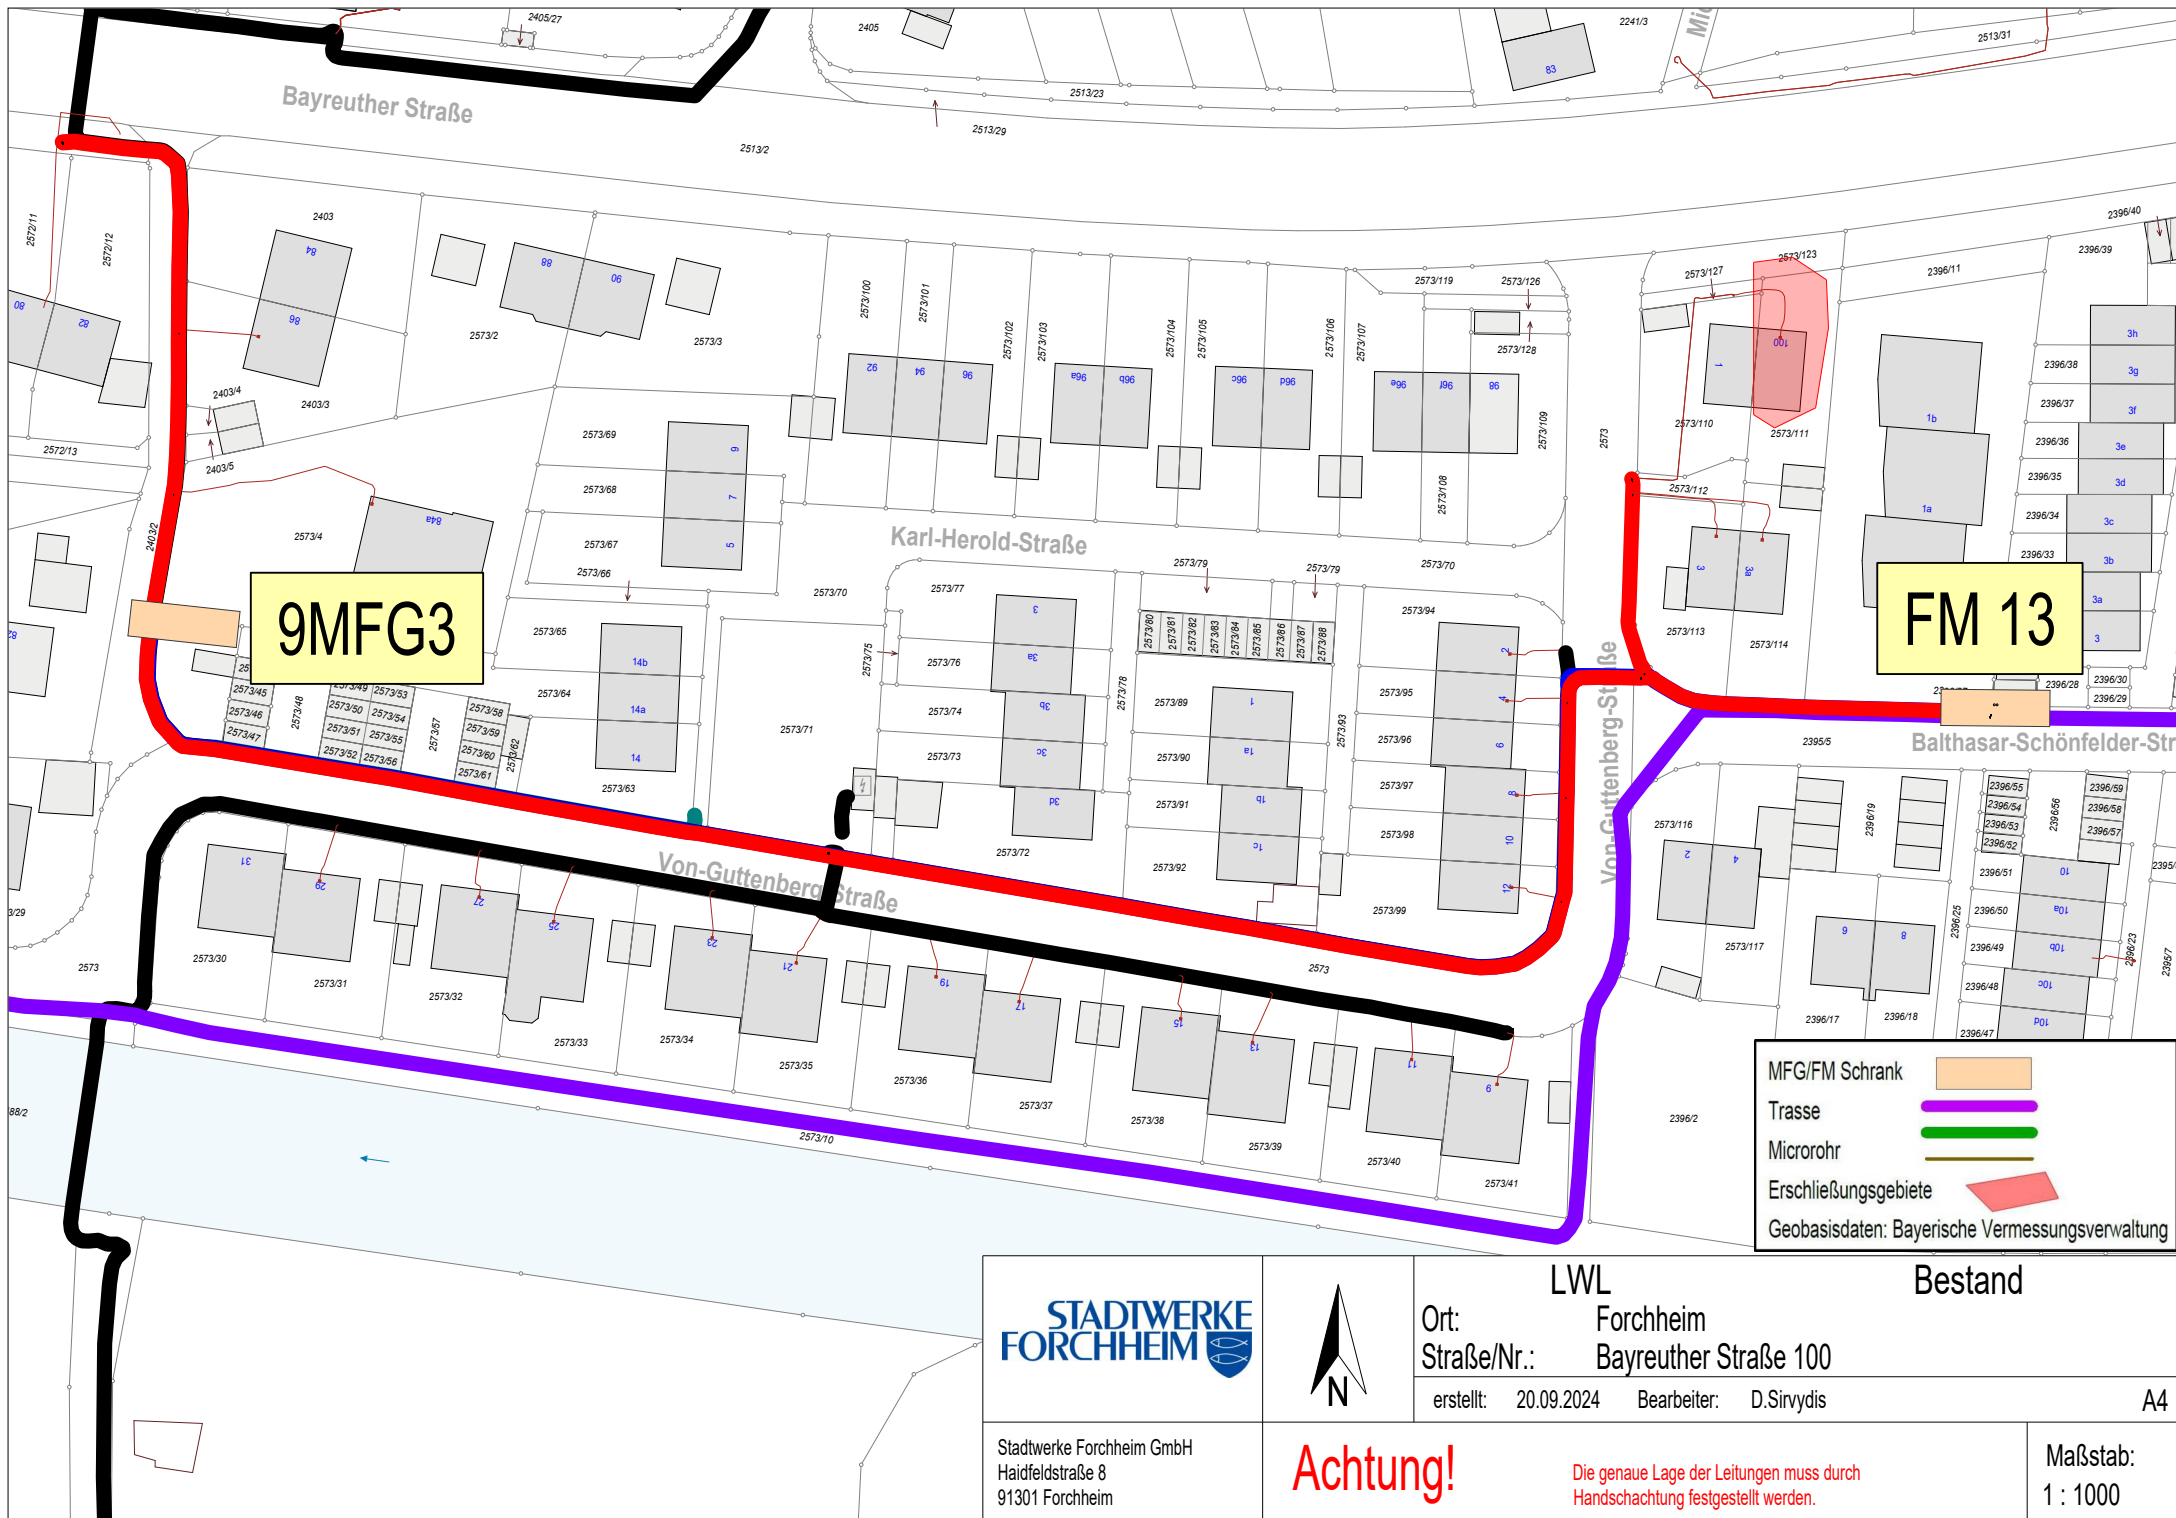

**STADTWERKE
FORCHHEIM**


Stadtwerke Forchheim GmbH
Haidfeldstraße 8
91301 Forchheim



Ort: **LWL Forchheim**
Straße/Nr.: **Bayreuther Straße 100**
erstellt: 20.09.2024 Bearbeiter: D.Sirvidis

Bestand

Maßstab:
1 : 1000

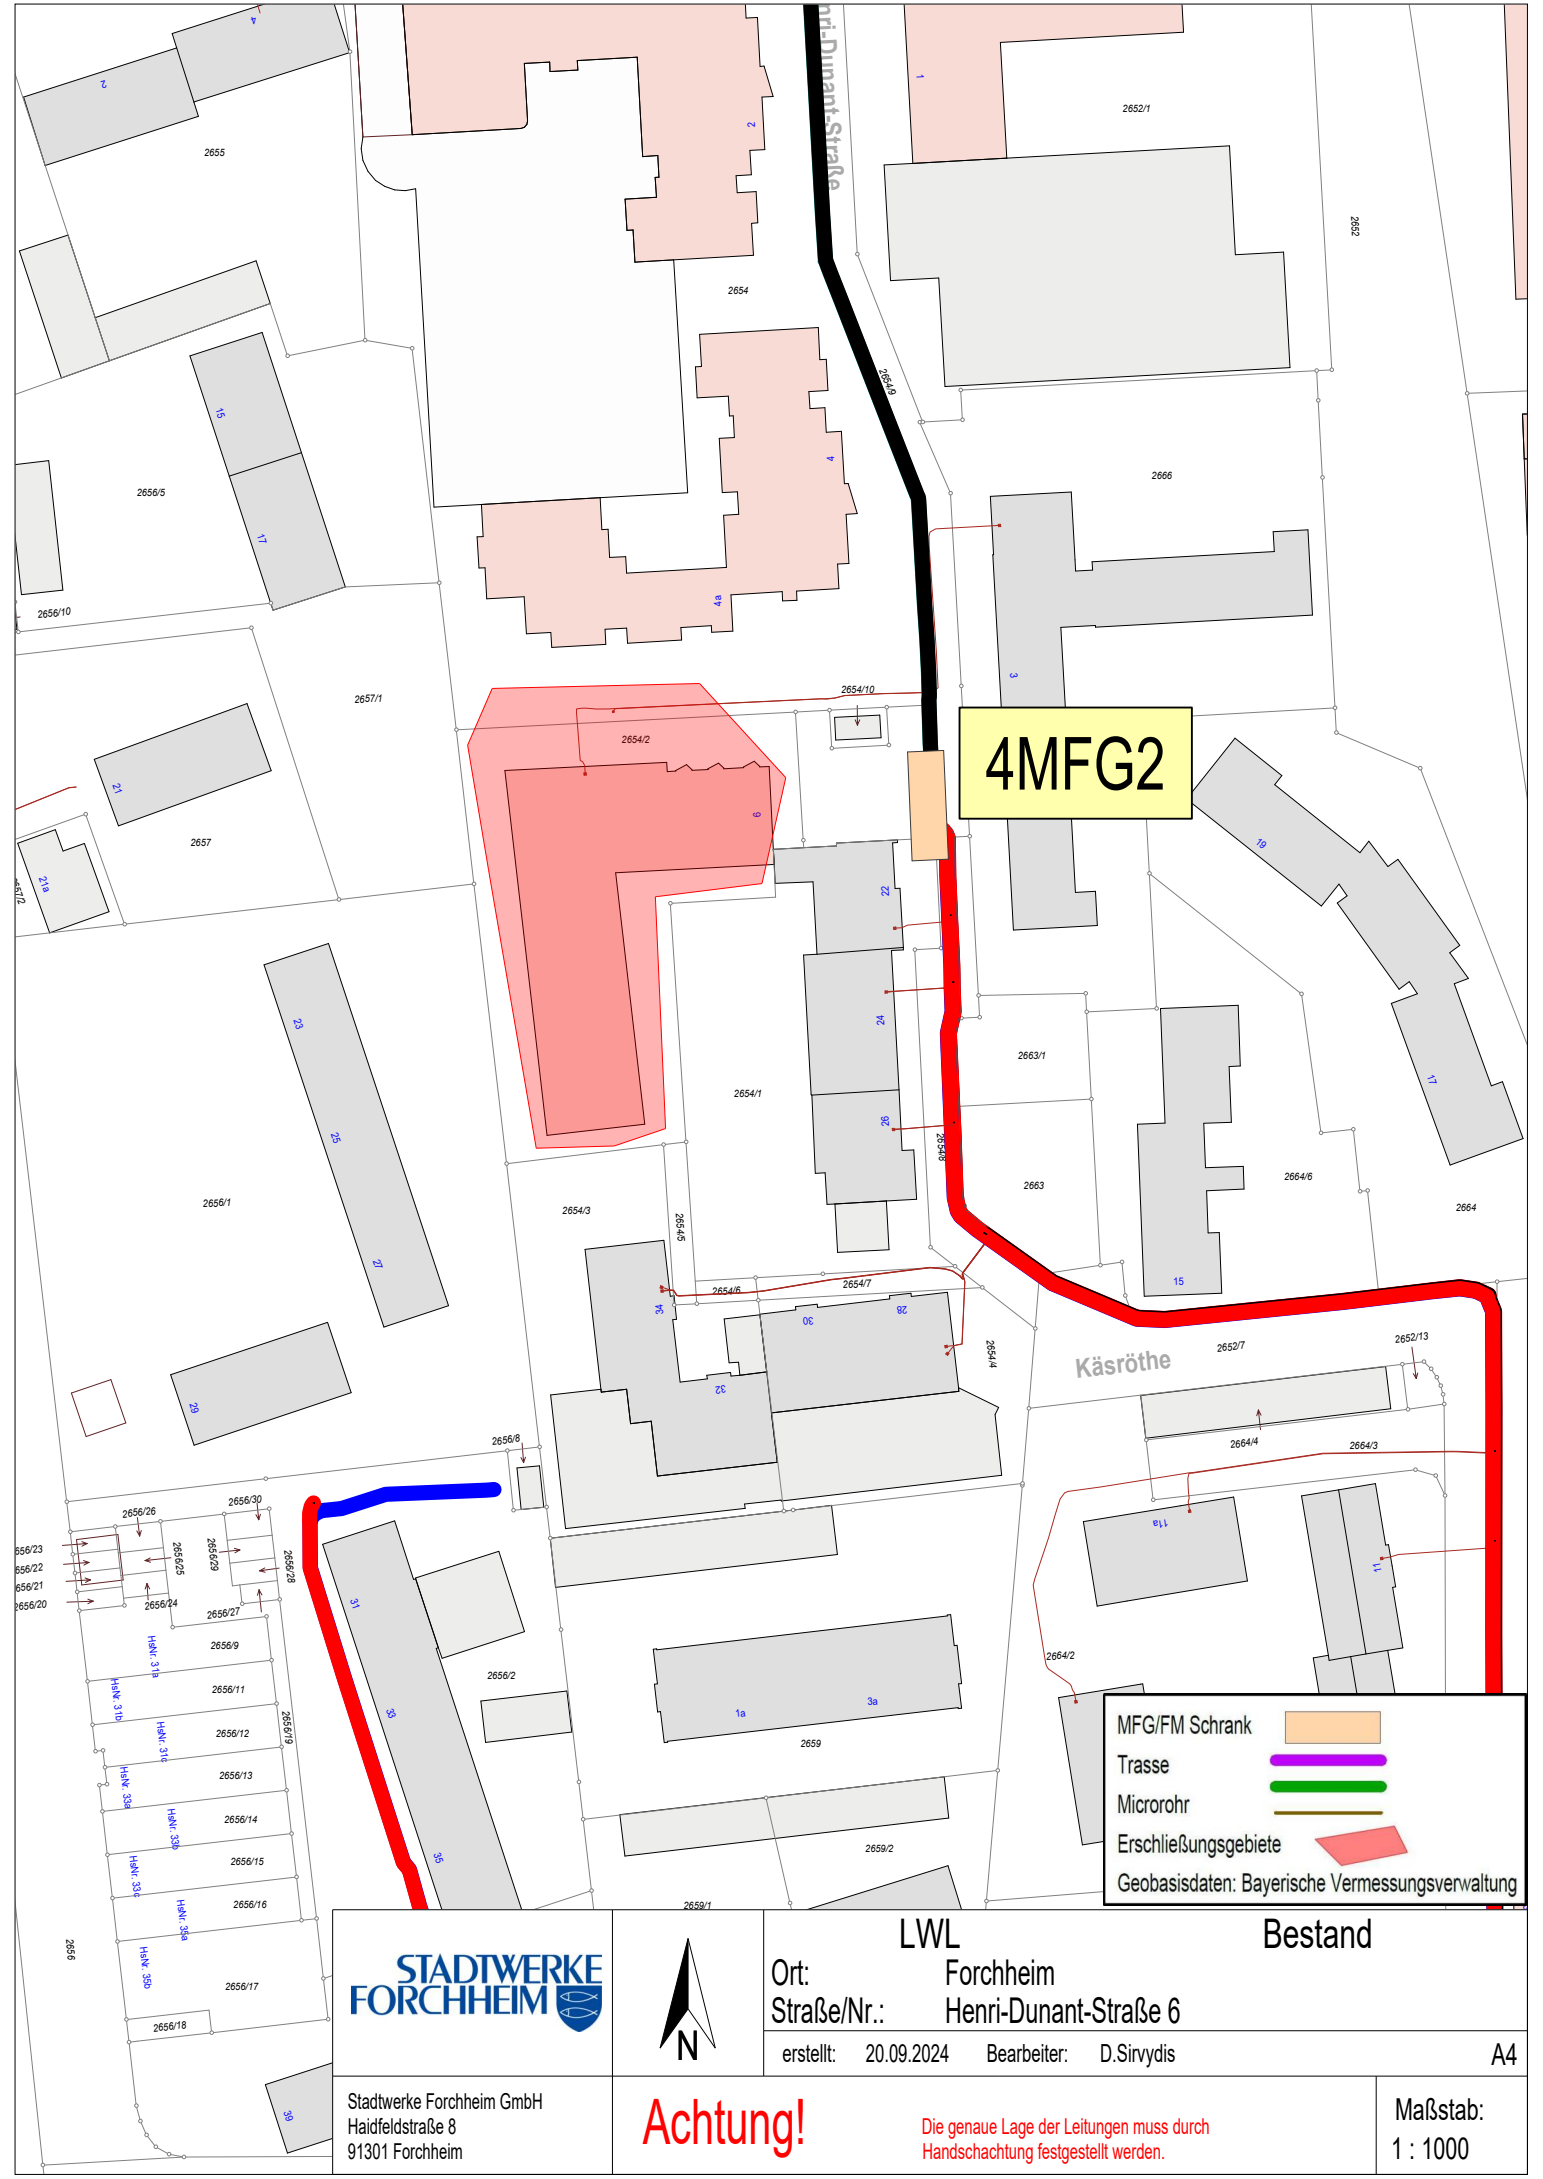

4MFG2

- MFG/FM Schrank
- Trasse
- Microrohr
- Erschließungsgebiete
- Geobasisdaten: Bayerische Vermessungsverwaltung

Ort: Forchheim
Straße/Nr.: Henri-Dunant-Straße 6

Bestand

erstellt: 20.09.2024 Bearbeiter: D.Sirvidis


A4


Stadtwerke Forchheim GmbH
Haidfeldstraße 8
91301 Forchheim

Achtung!

Die genaue Lage der Leitungen muss durch Handschachtung festgestellt werden.

Maßstab:
1 : 1000

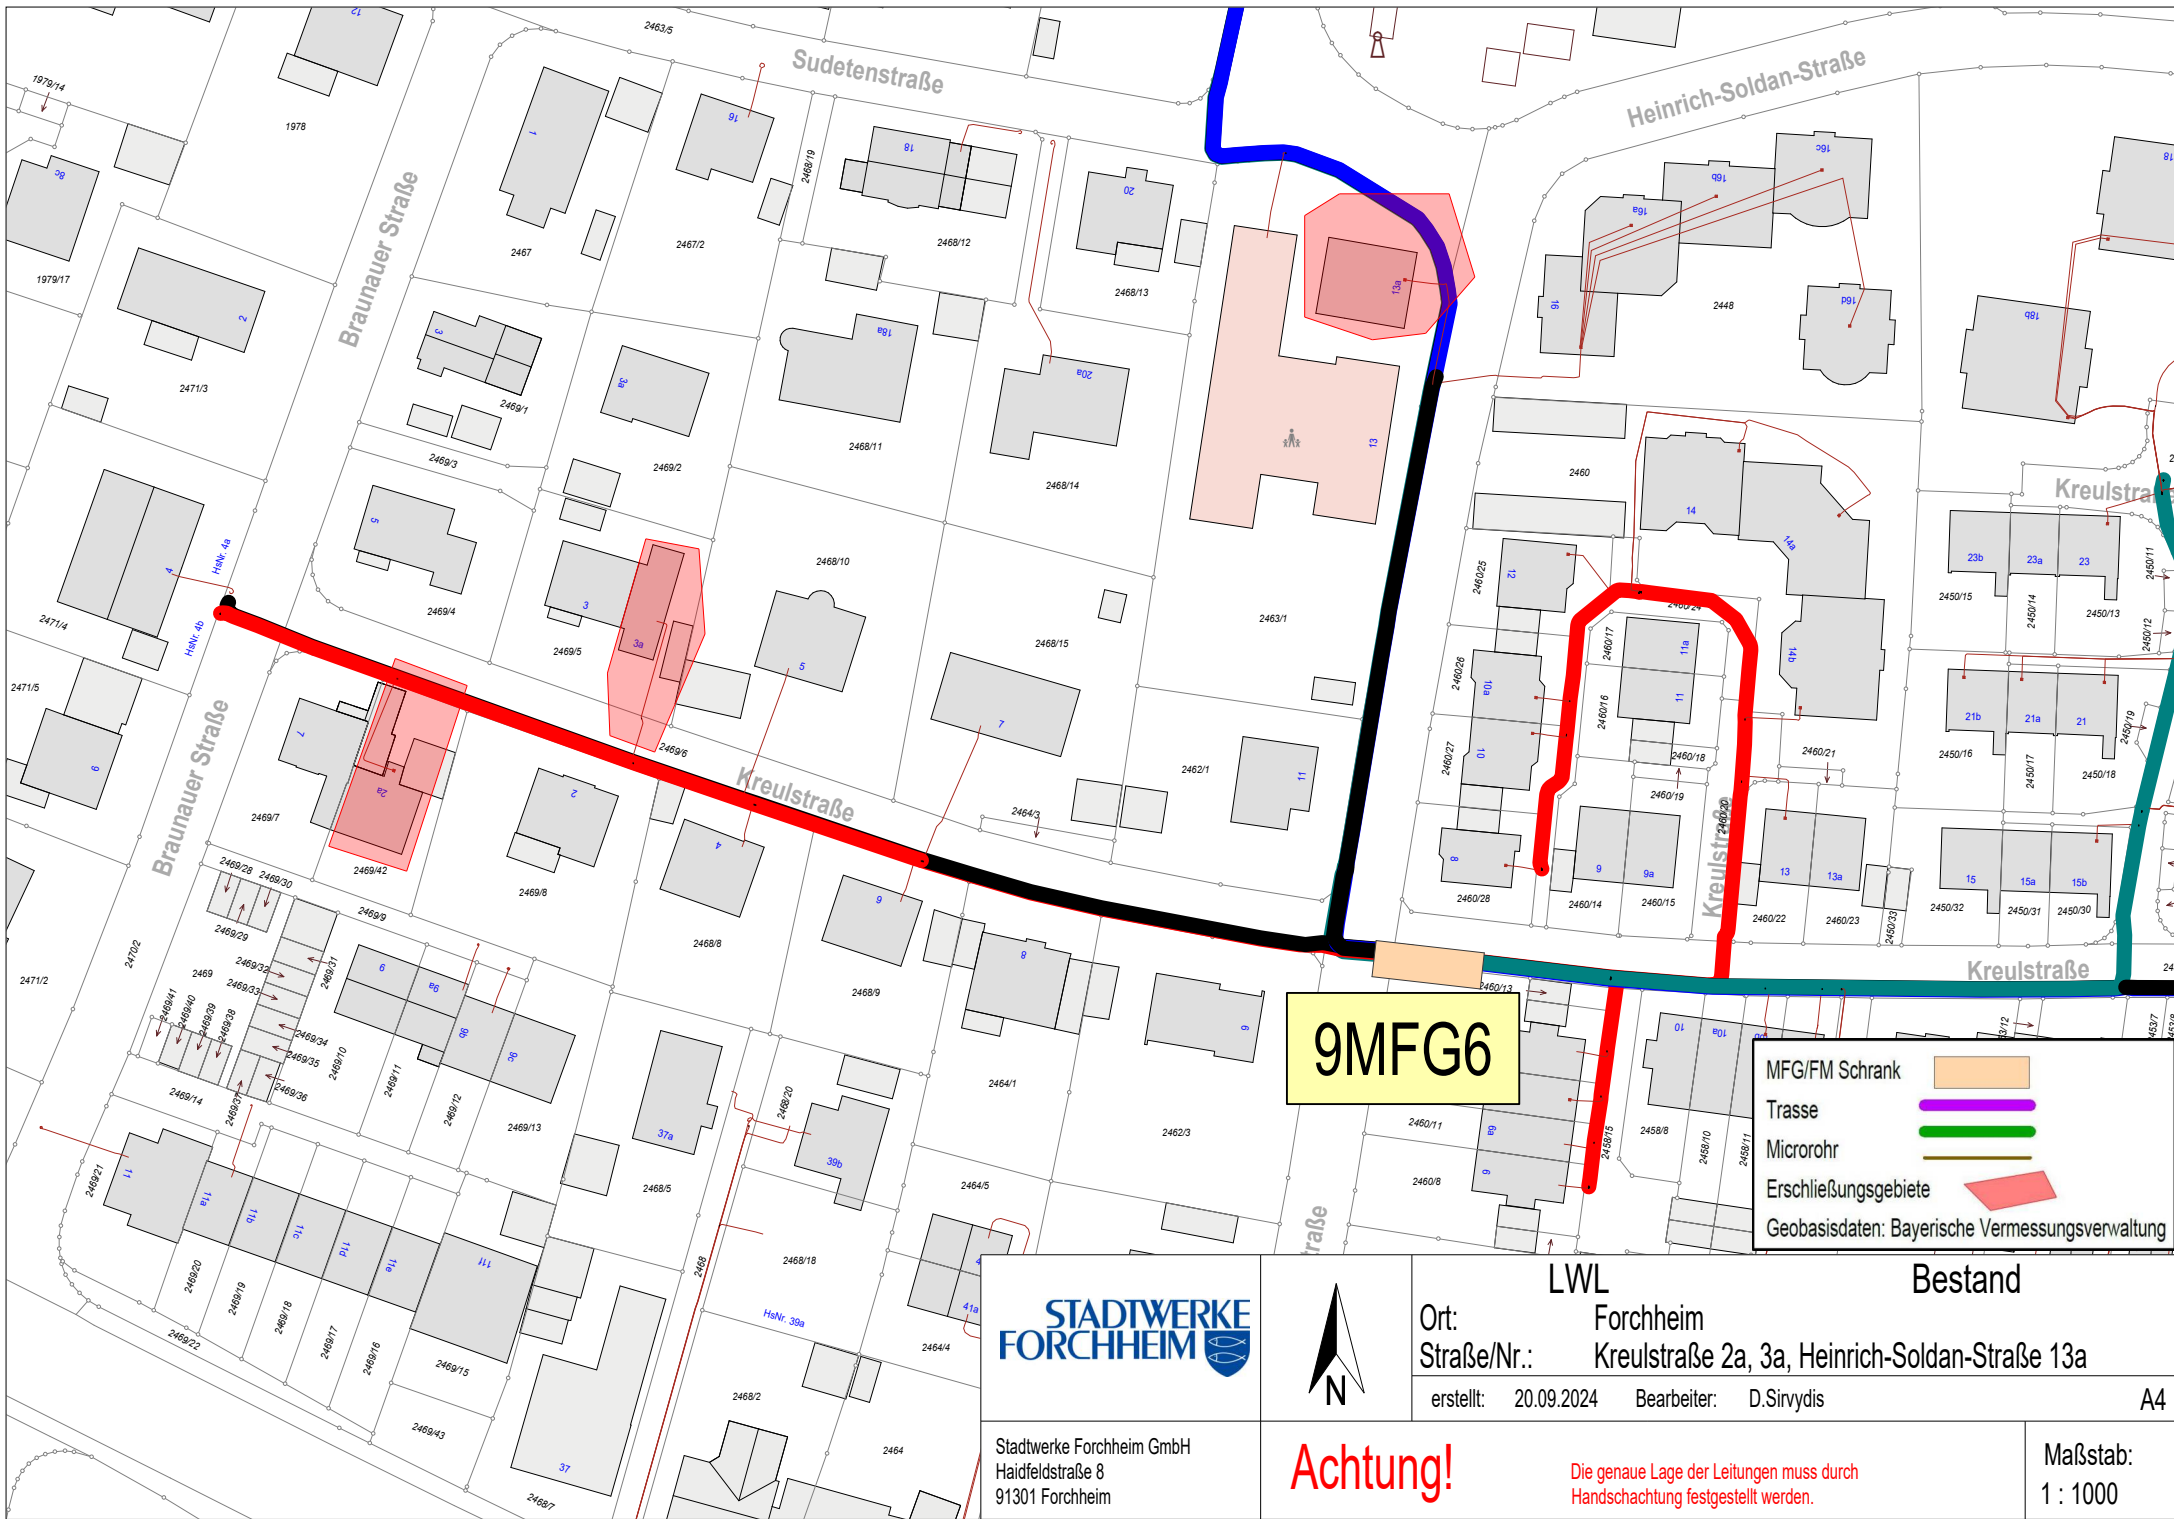

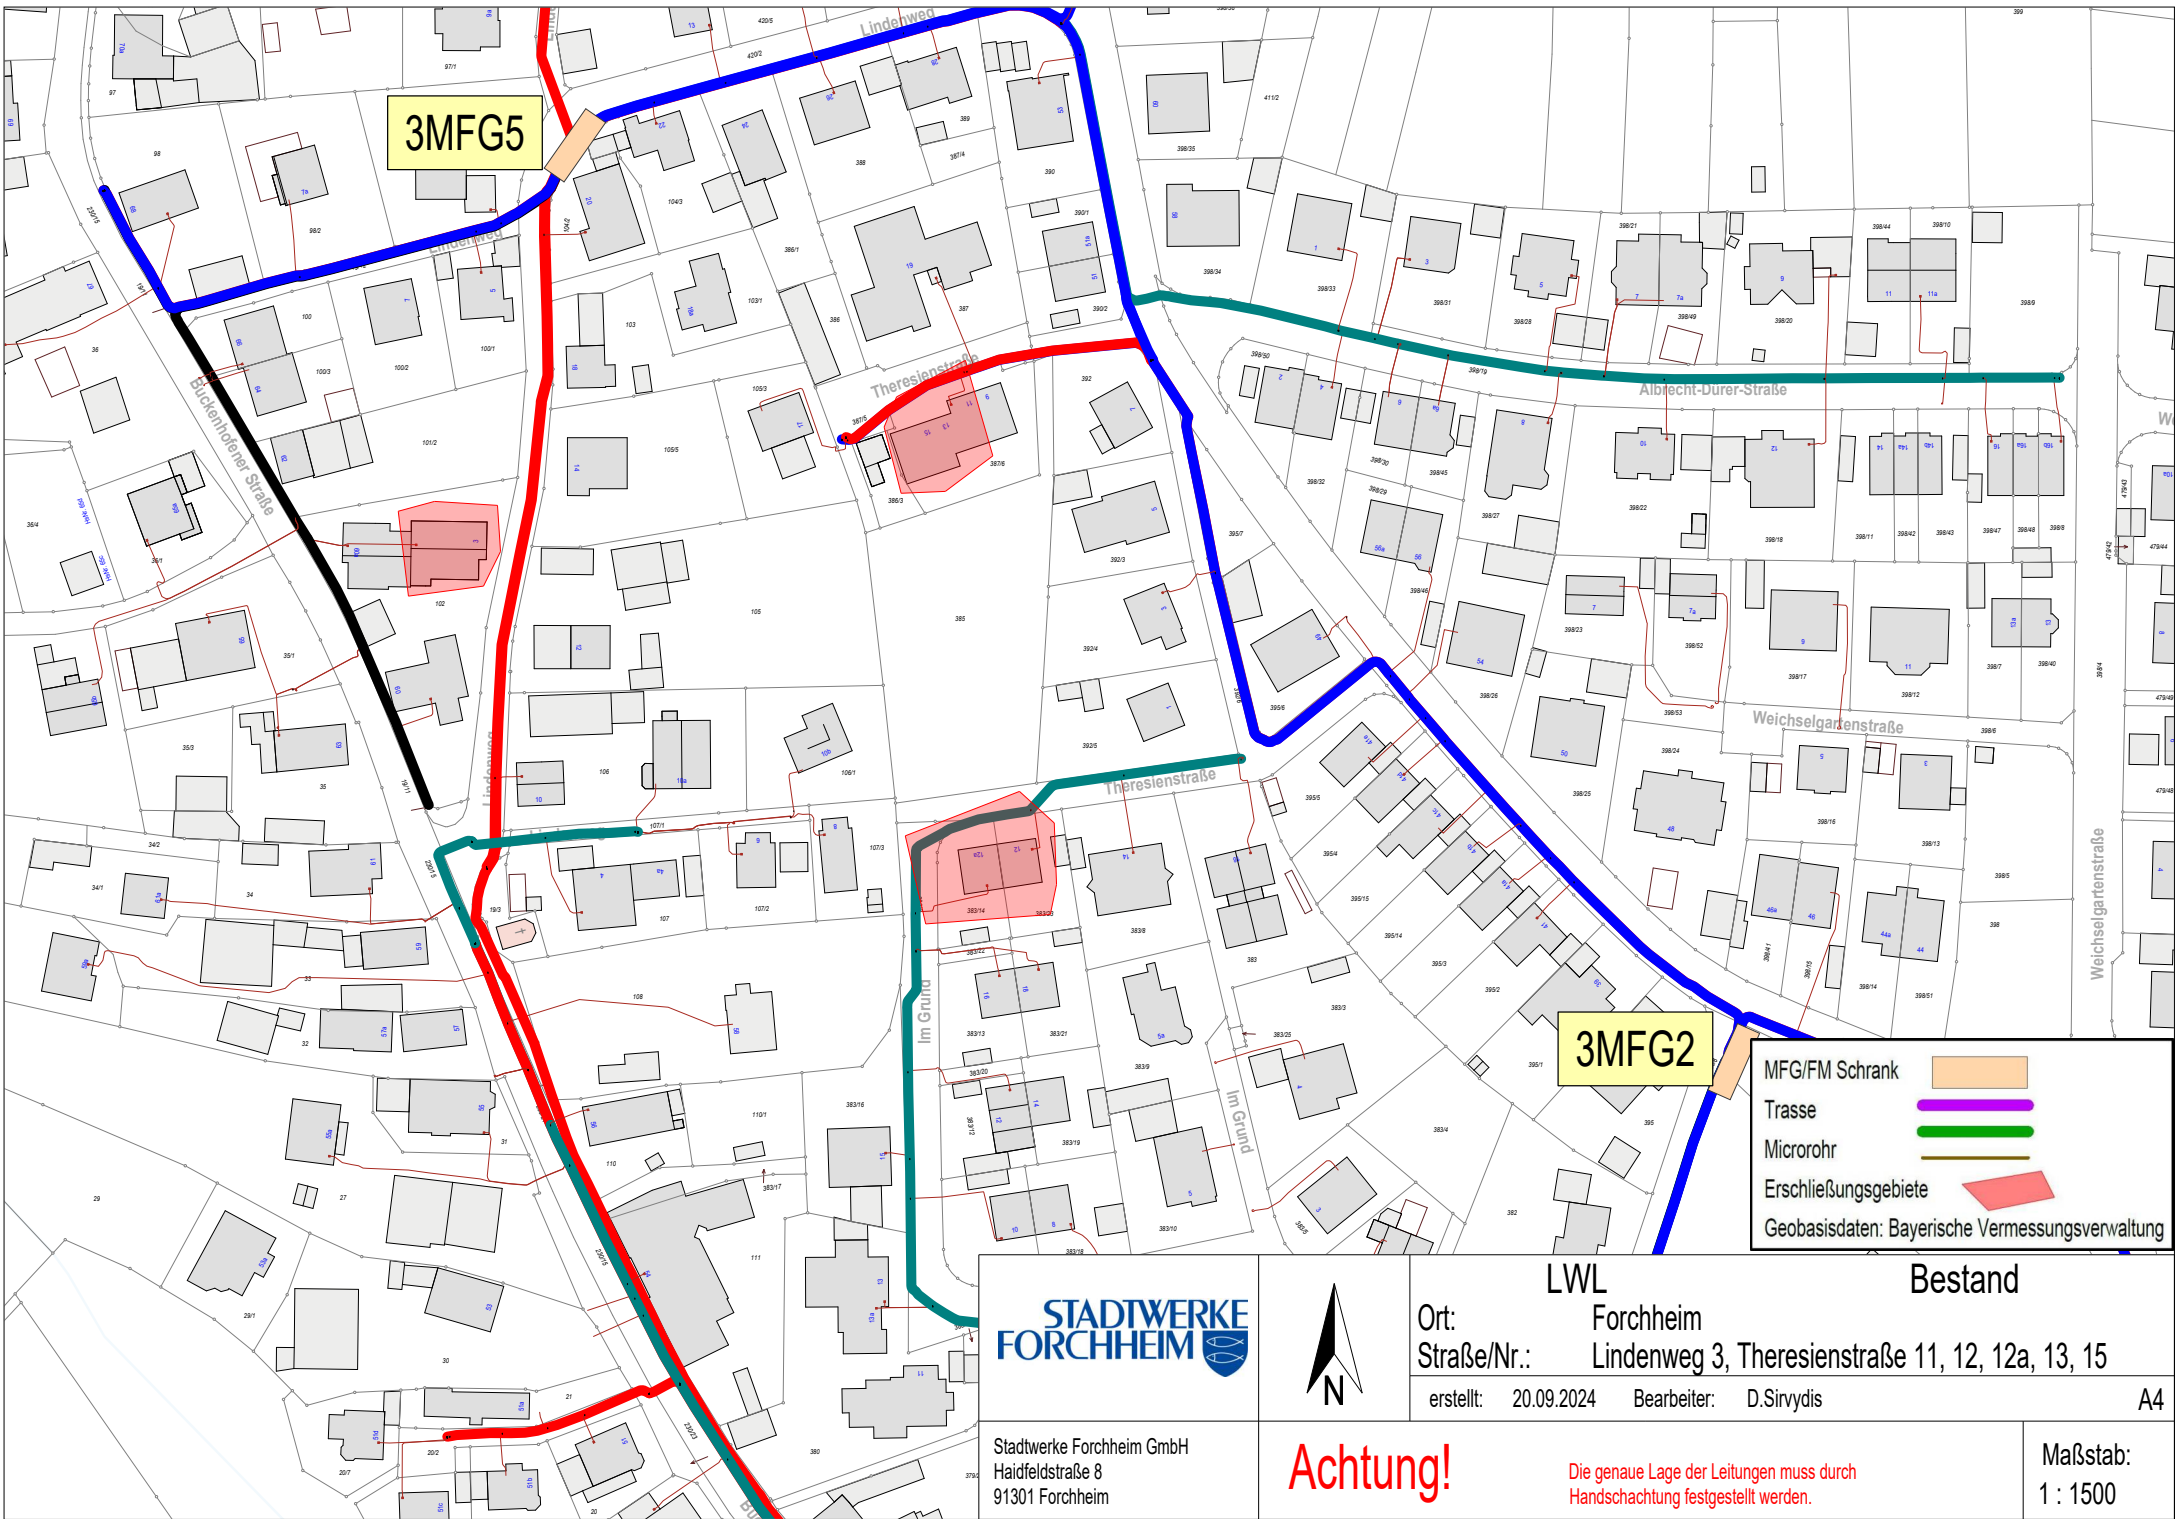


**STADTWERKE
FORCHHEIM**

Stadtwerke Forchheim GmbH
Haidefeldstraße 8
91301 Forchheim




LWL		Bestand
Ort: Forchheim		
Straße/Nr.: Lindenweg 3, Theresienstraße 11, 12, 12a, 13, 15		
erstellt: 20.09.2024	Bearbeiter: D.Sirvidis	A4
Achtung! Die genaue Lage der Leitungen muss durch Handschachtung festgestellt werden.		Maßstab: 1 : 1500

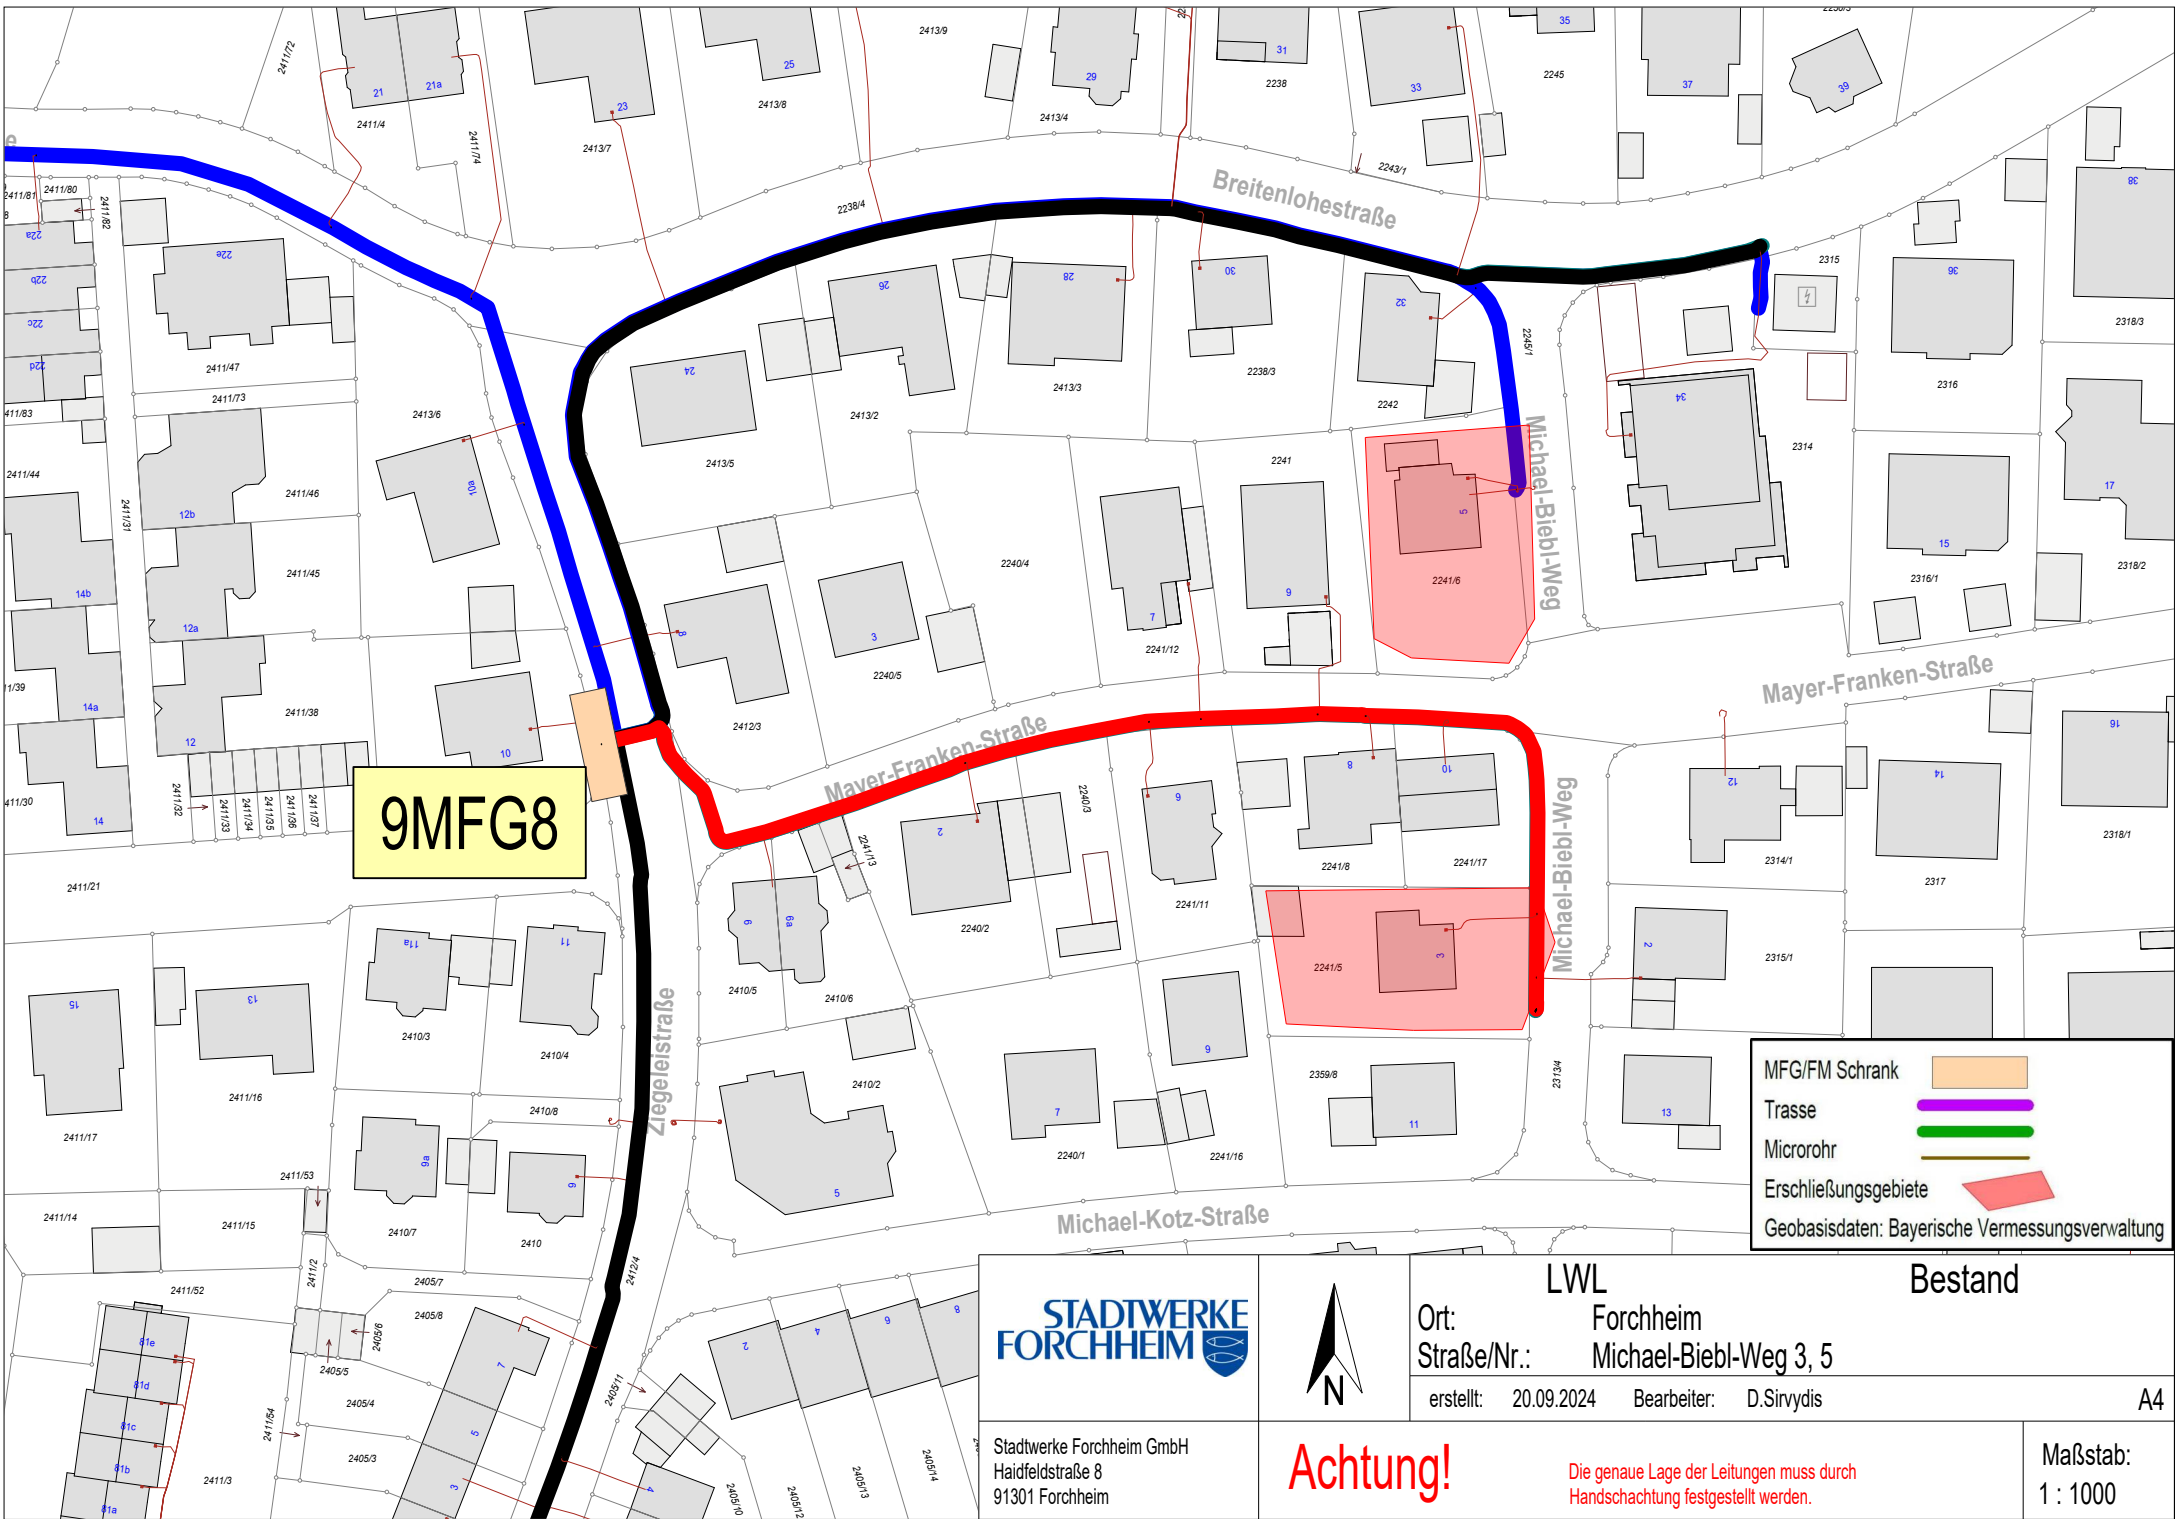


MFG/FM Schrank	
Trasse	
Microrohr	
Erschließungsgebiete	
Geobasisdaten: Bayerische Vermessungsverwaltung	

		LWL		Bestand
		Forchheim		
Ort: Straße/Nr.:		Michael-Biebl-Weg 3, 5		A4
erstellt: 20.09.2024		Bearbeiter: D.Sirvydis		
Stadtwerke Forchheim GmbH Haidfeldstraße 8 91301 Forchheim		Achtung! Die genaue Lage der Leitungen muss durch Handschachtung festgestellt werden.		Maßstab: 1 : 1000

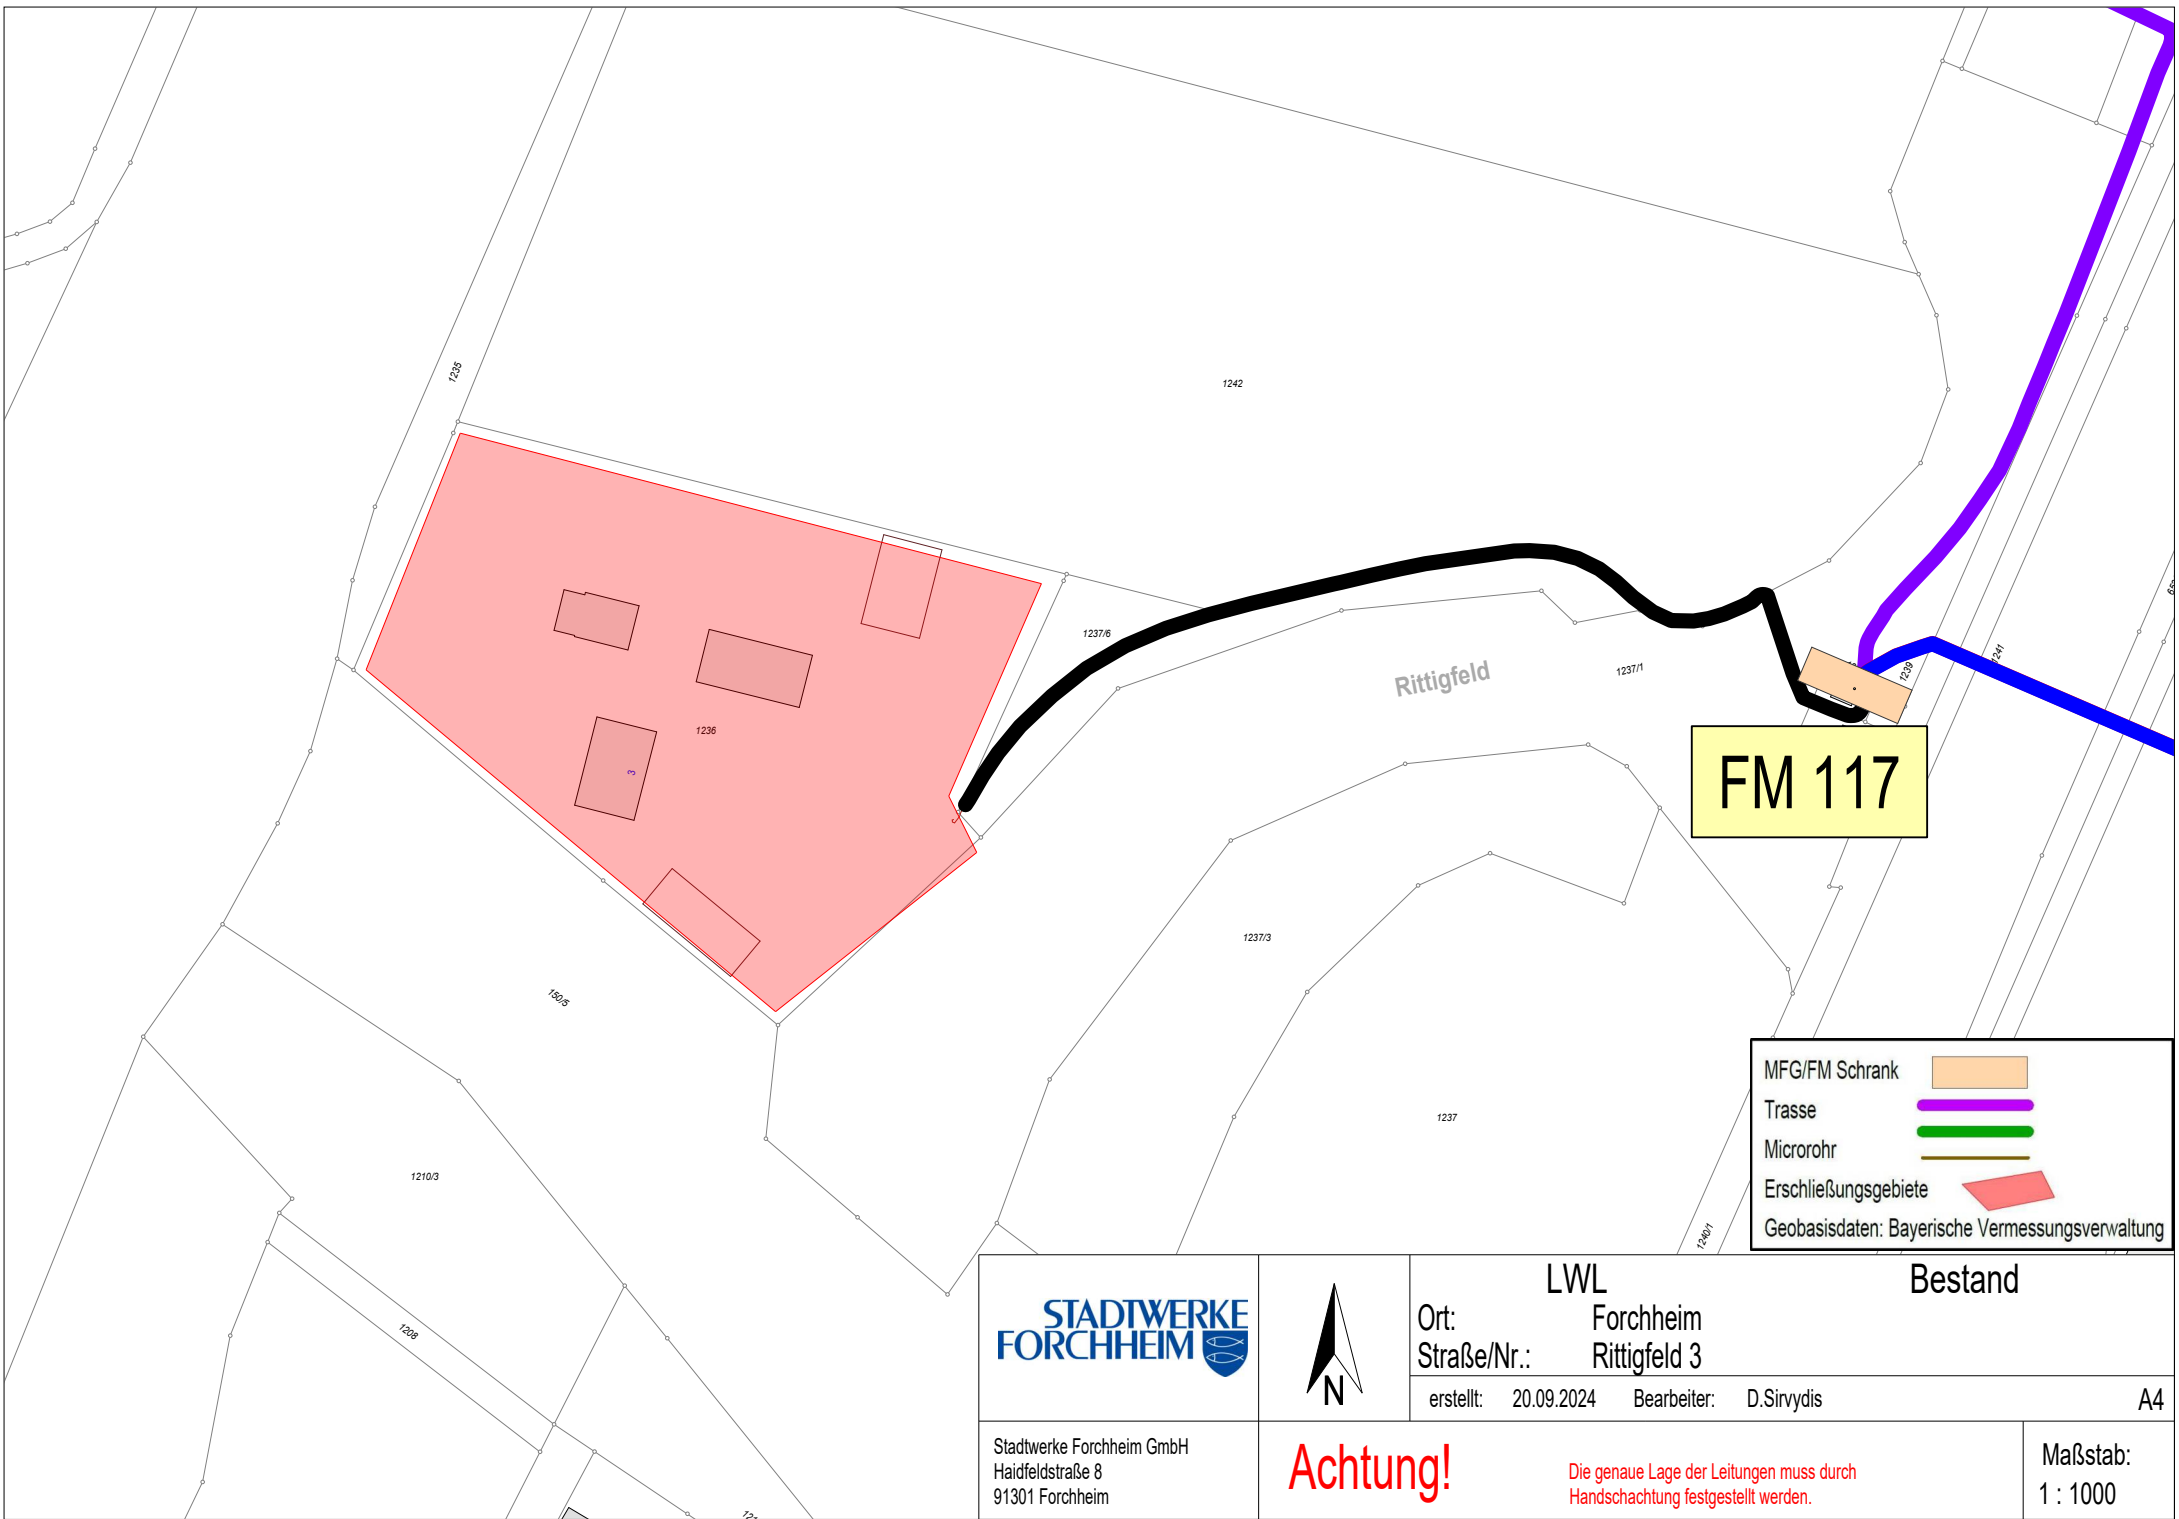

		LWL		Bestand
		Forchheim		
Ort: Rittigfeld 3		Straße/Nr.:		A4
erstellt: 20.09.2024		Bearbeiter: D.Sirvydis		
Stadtwerke Forchheim GmbH Haidfeldstraße 8 91301 Forchheim		Achtung! Die genaue Lage der Leitungen muss durch Handschnachtung festgestellt werden.		Maßstab: 1 : 1000

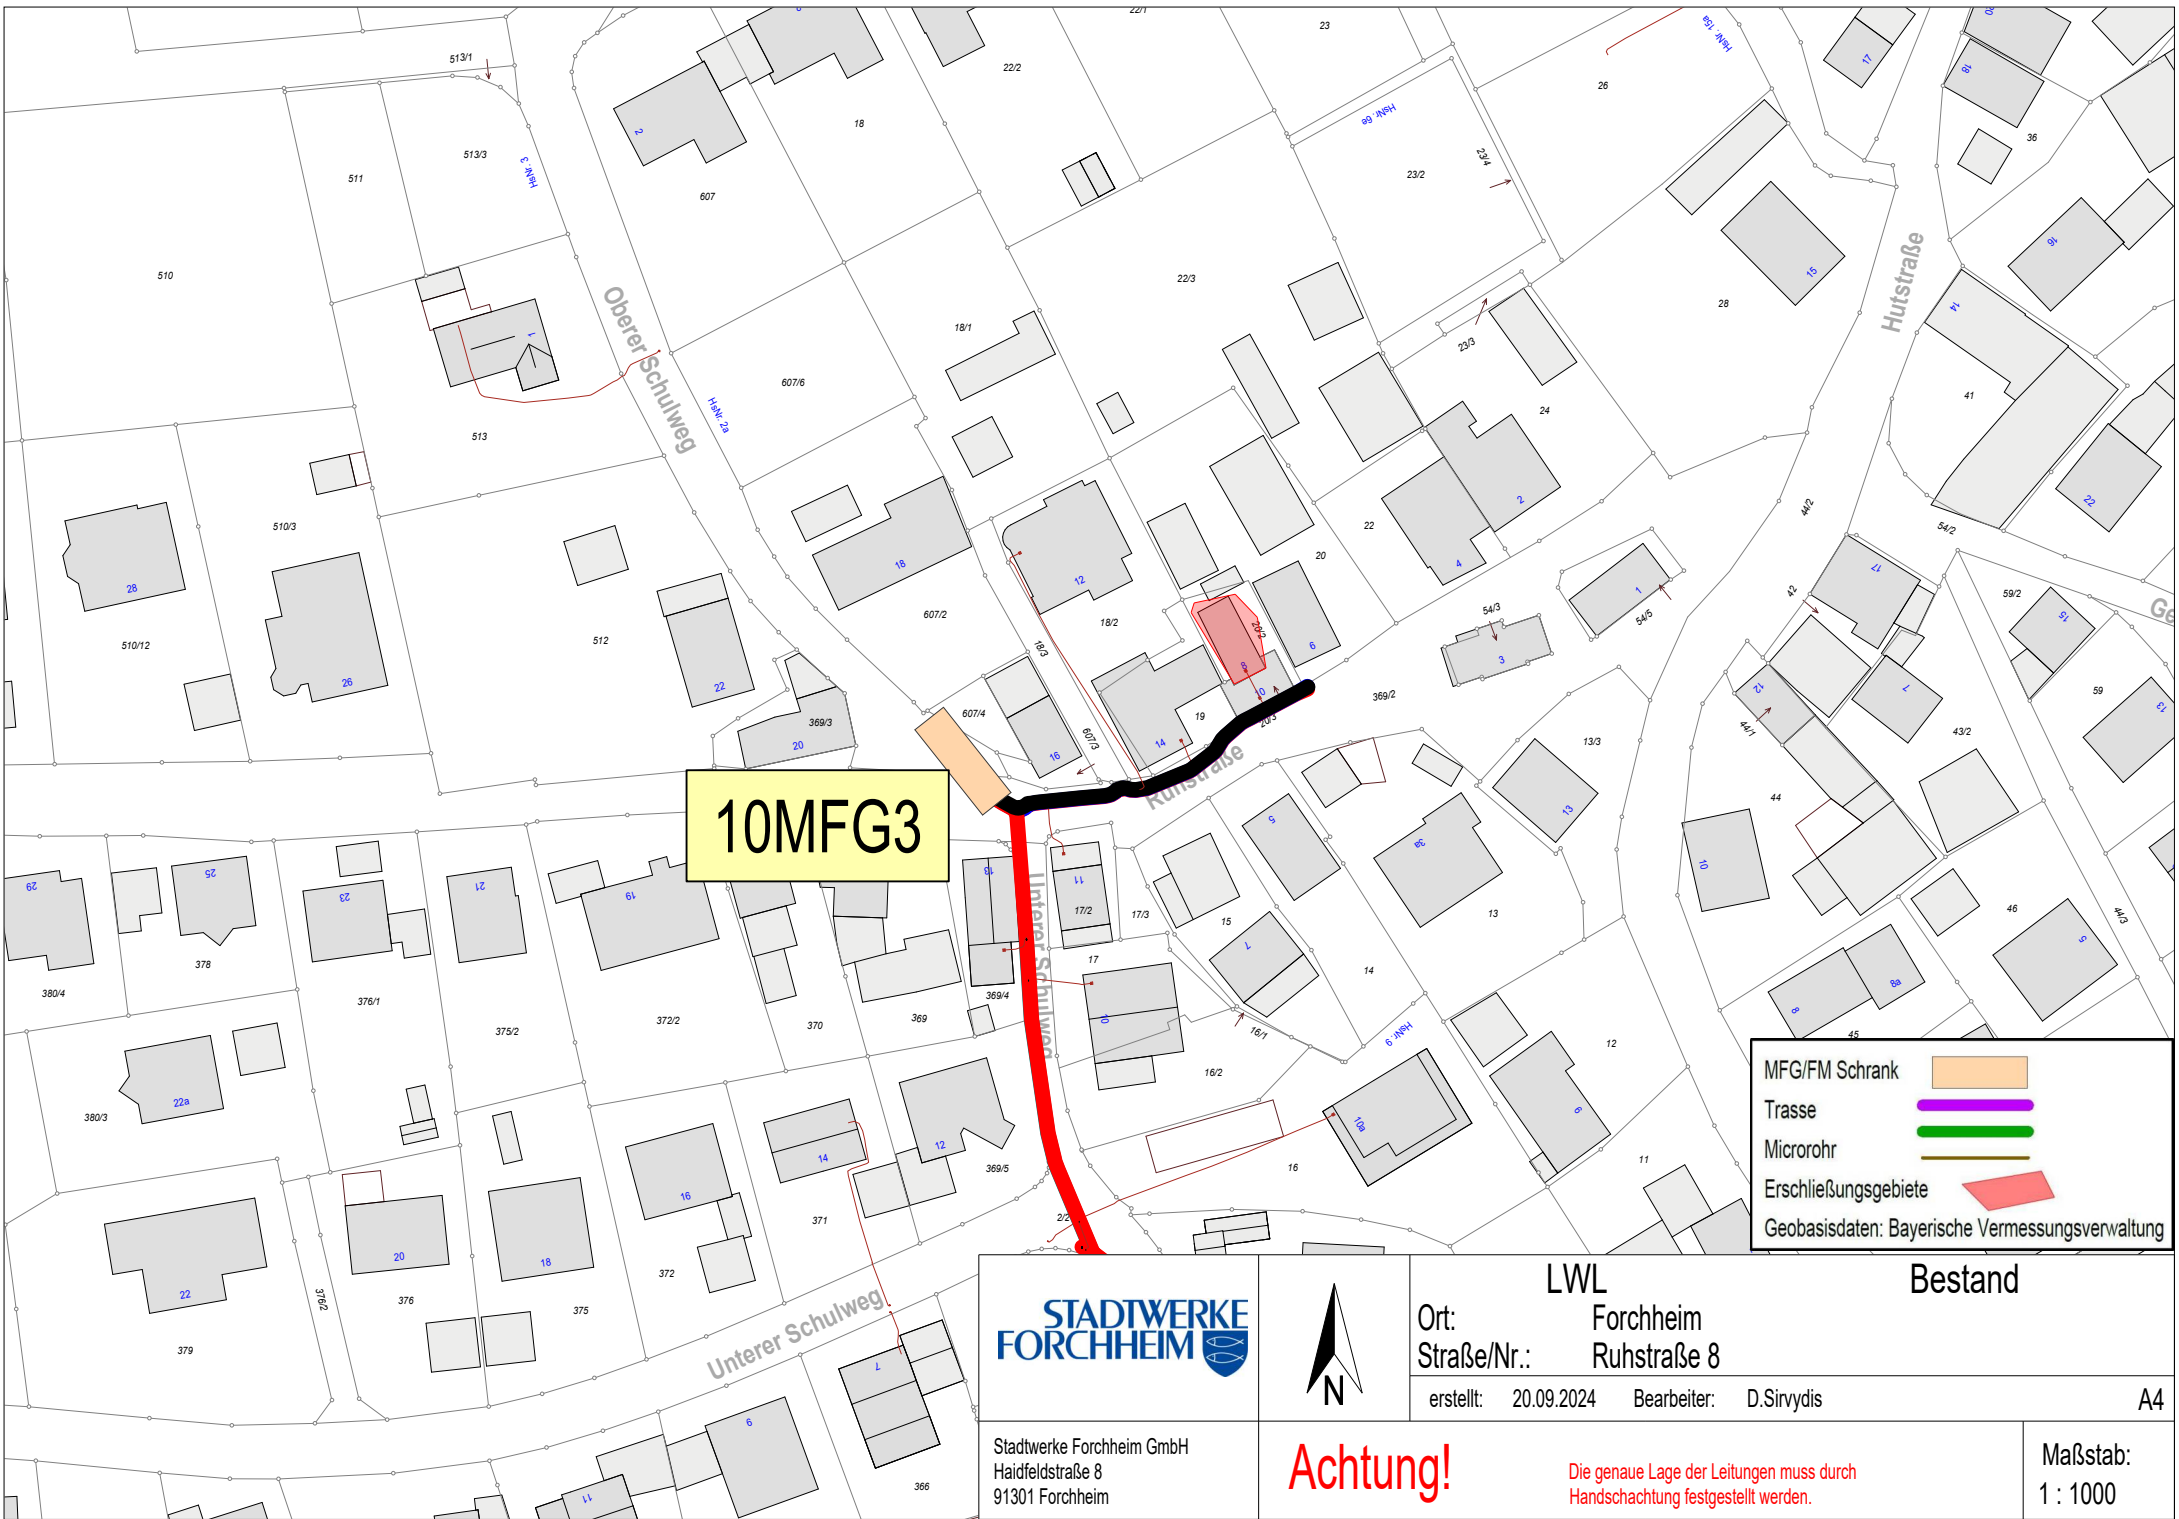



**STADTWERKE
FORCHHEIM**

Stadtwerke Forchheim GmbH
Haidfeldstraße 8
91301 Forchheim



LWL		Bestand	
Ort: Forchheim			
Straße/Nr.: Ruhstraße 8			
erstellt: 20.09.2024	Bearbeiter: D.Sirvidis	A4	
Achtung!		Die genaue Lage der Leitungen muss durch Handschachtung festgestellt werden.	
		Maßstab: 1 : 1000	

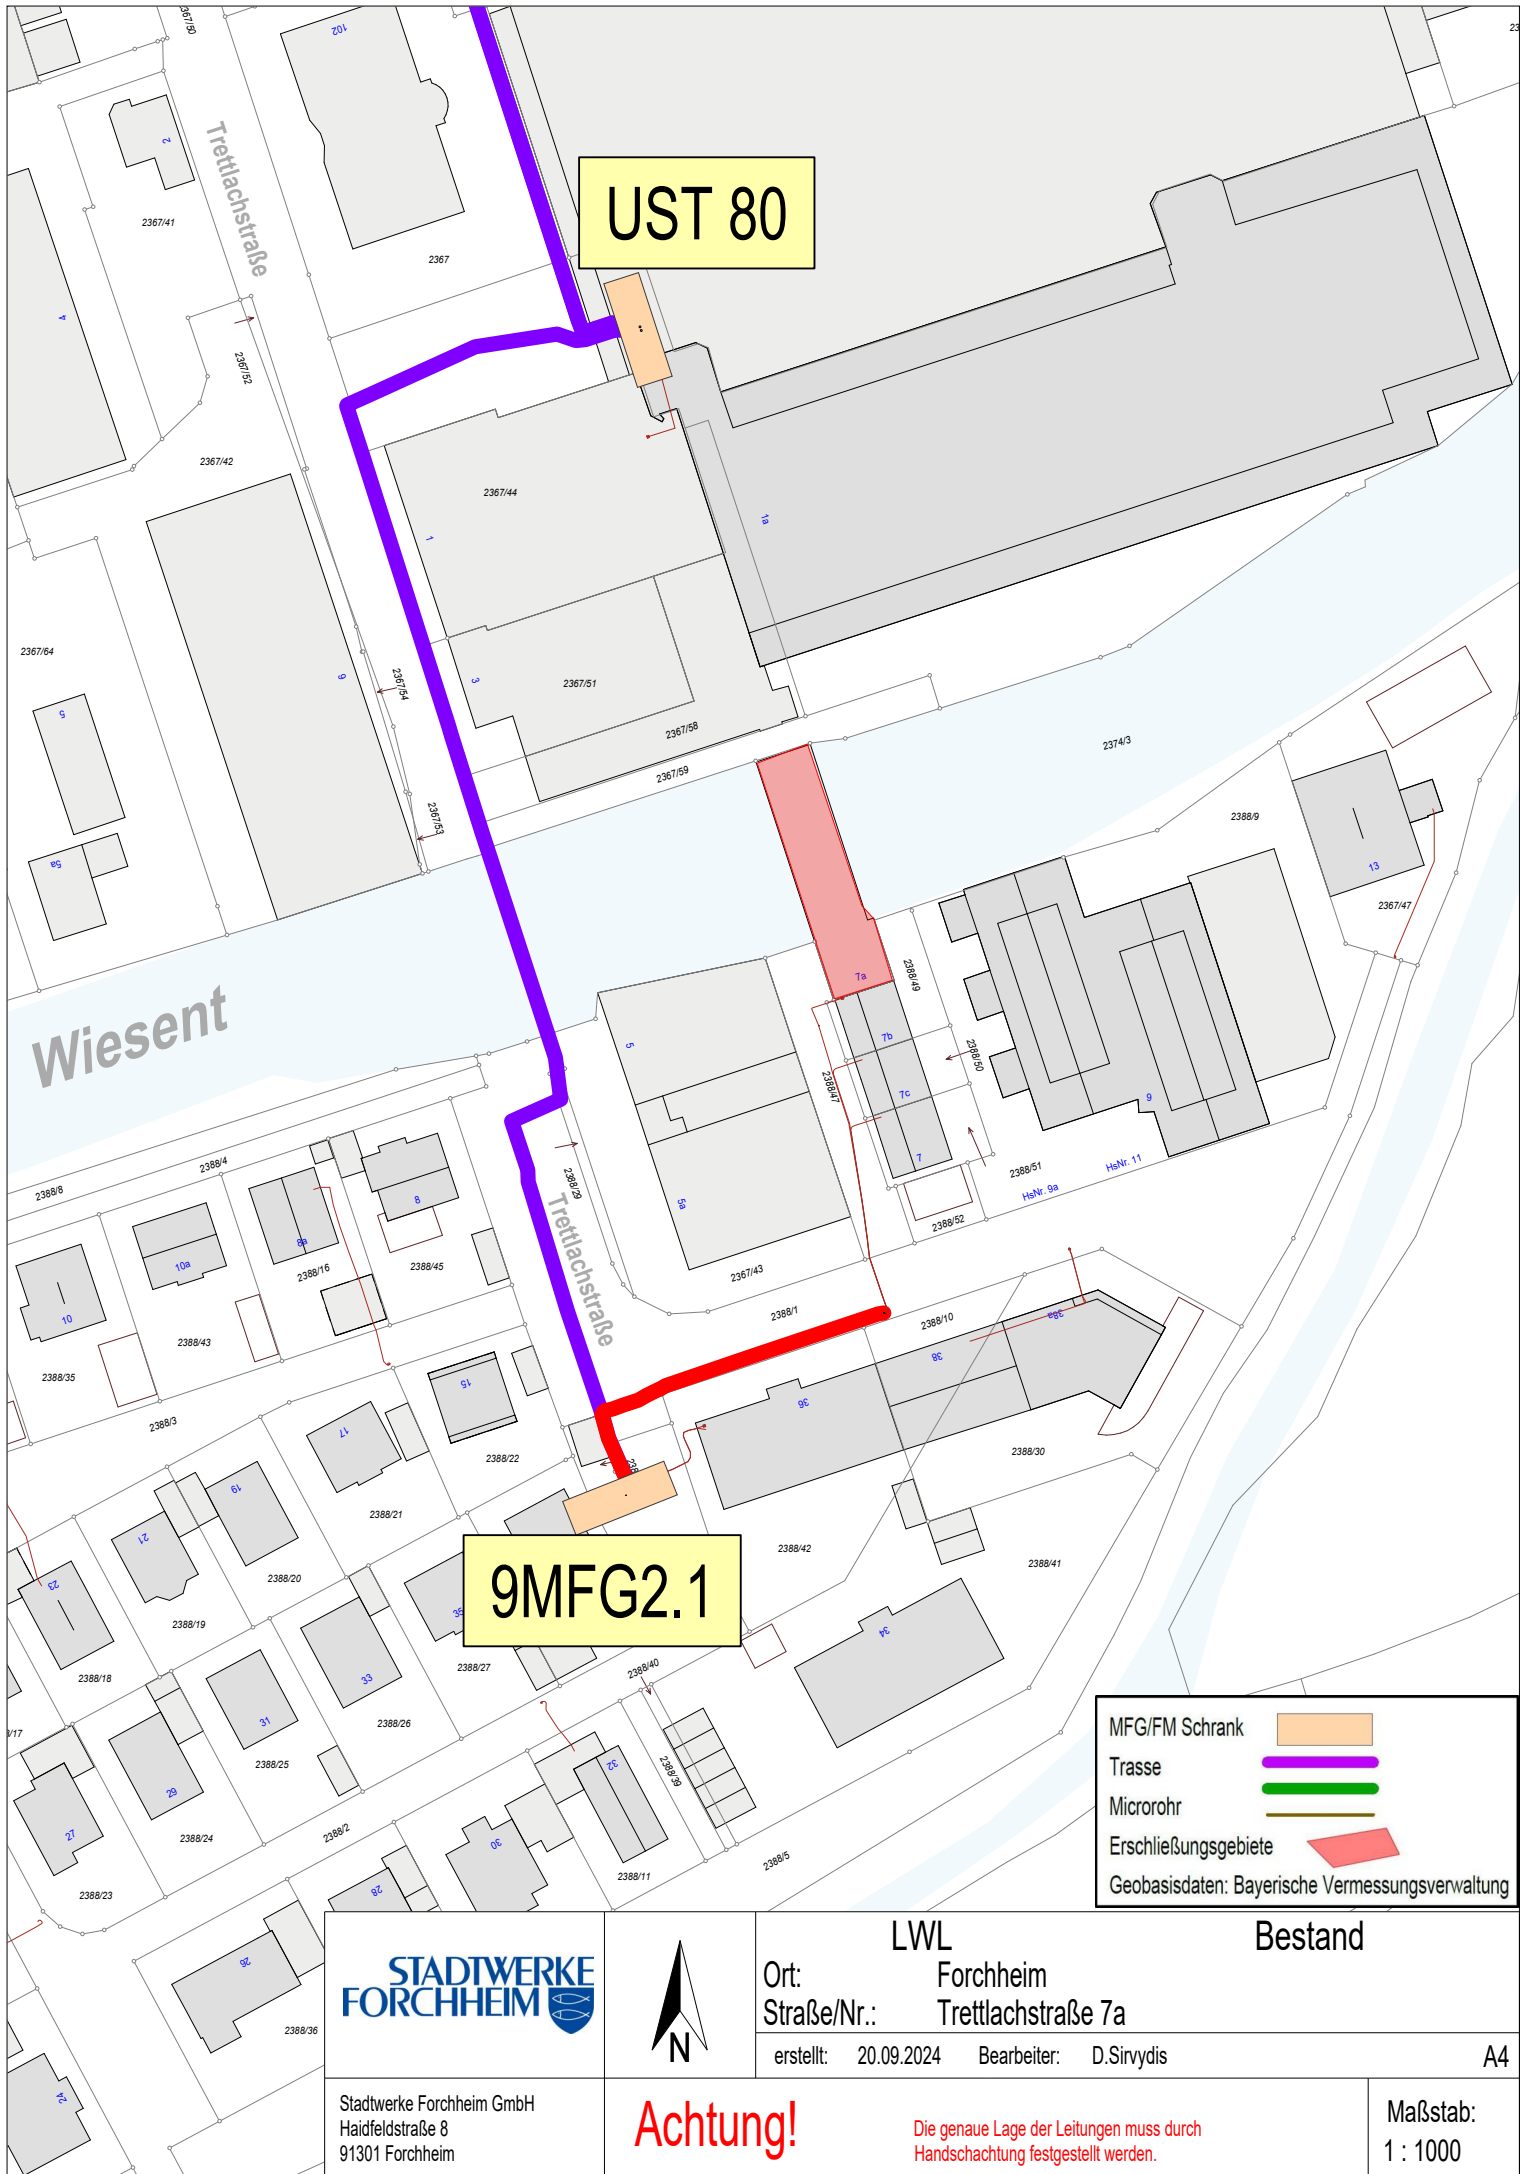


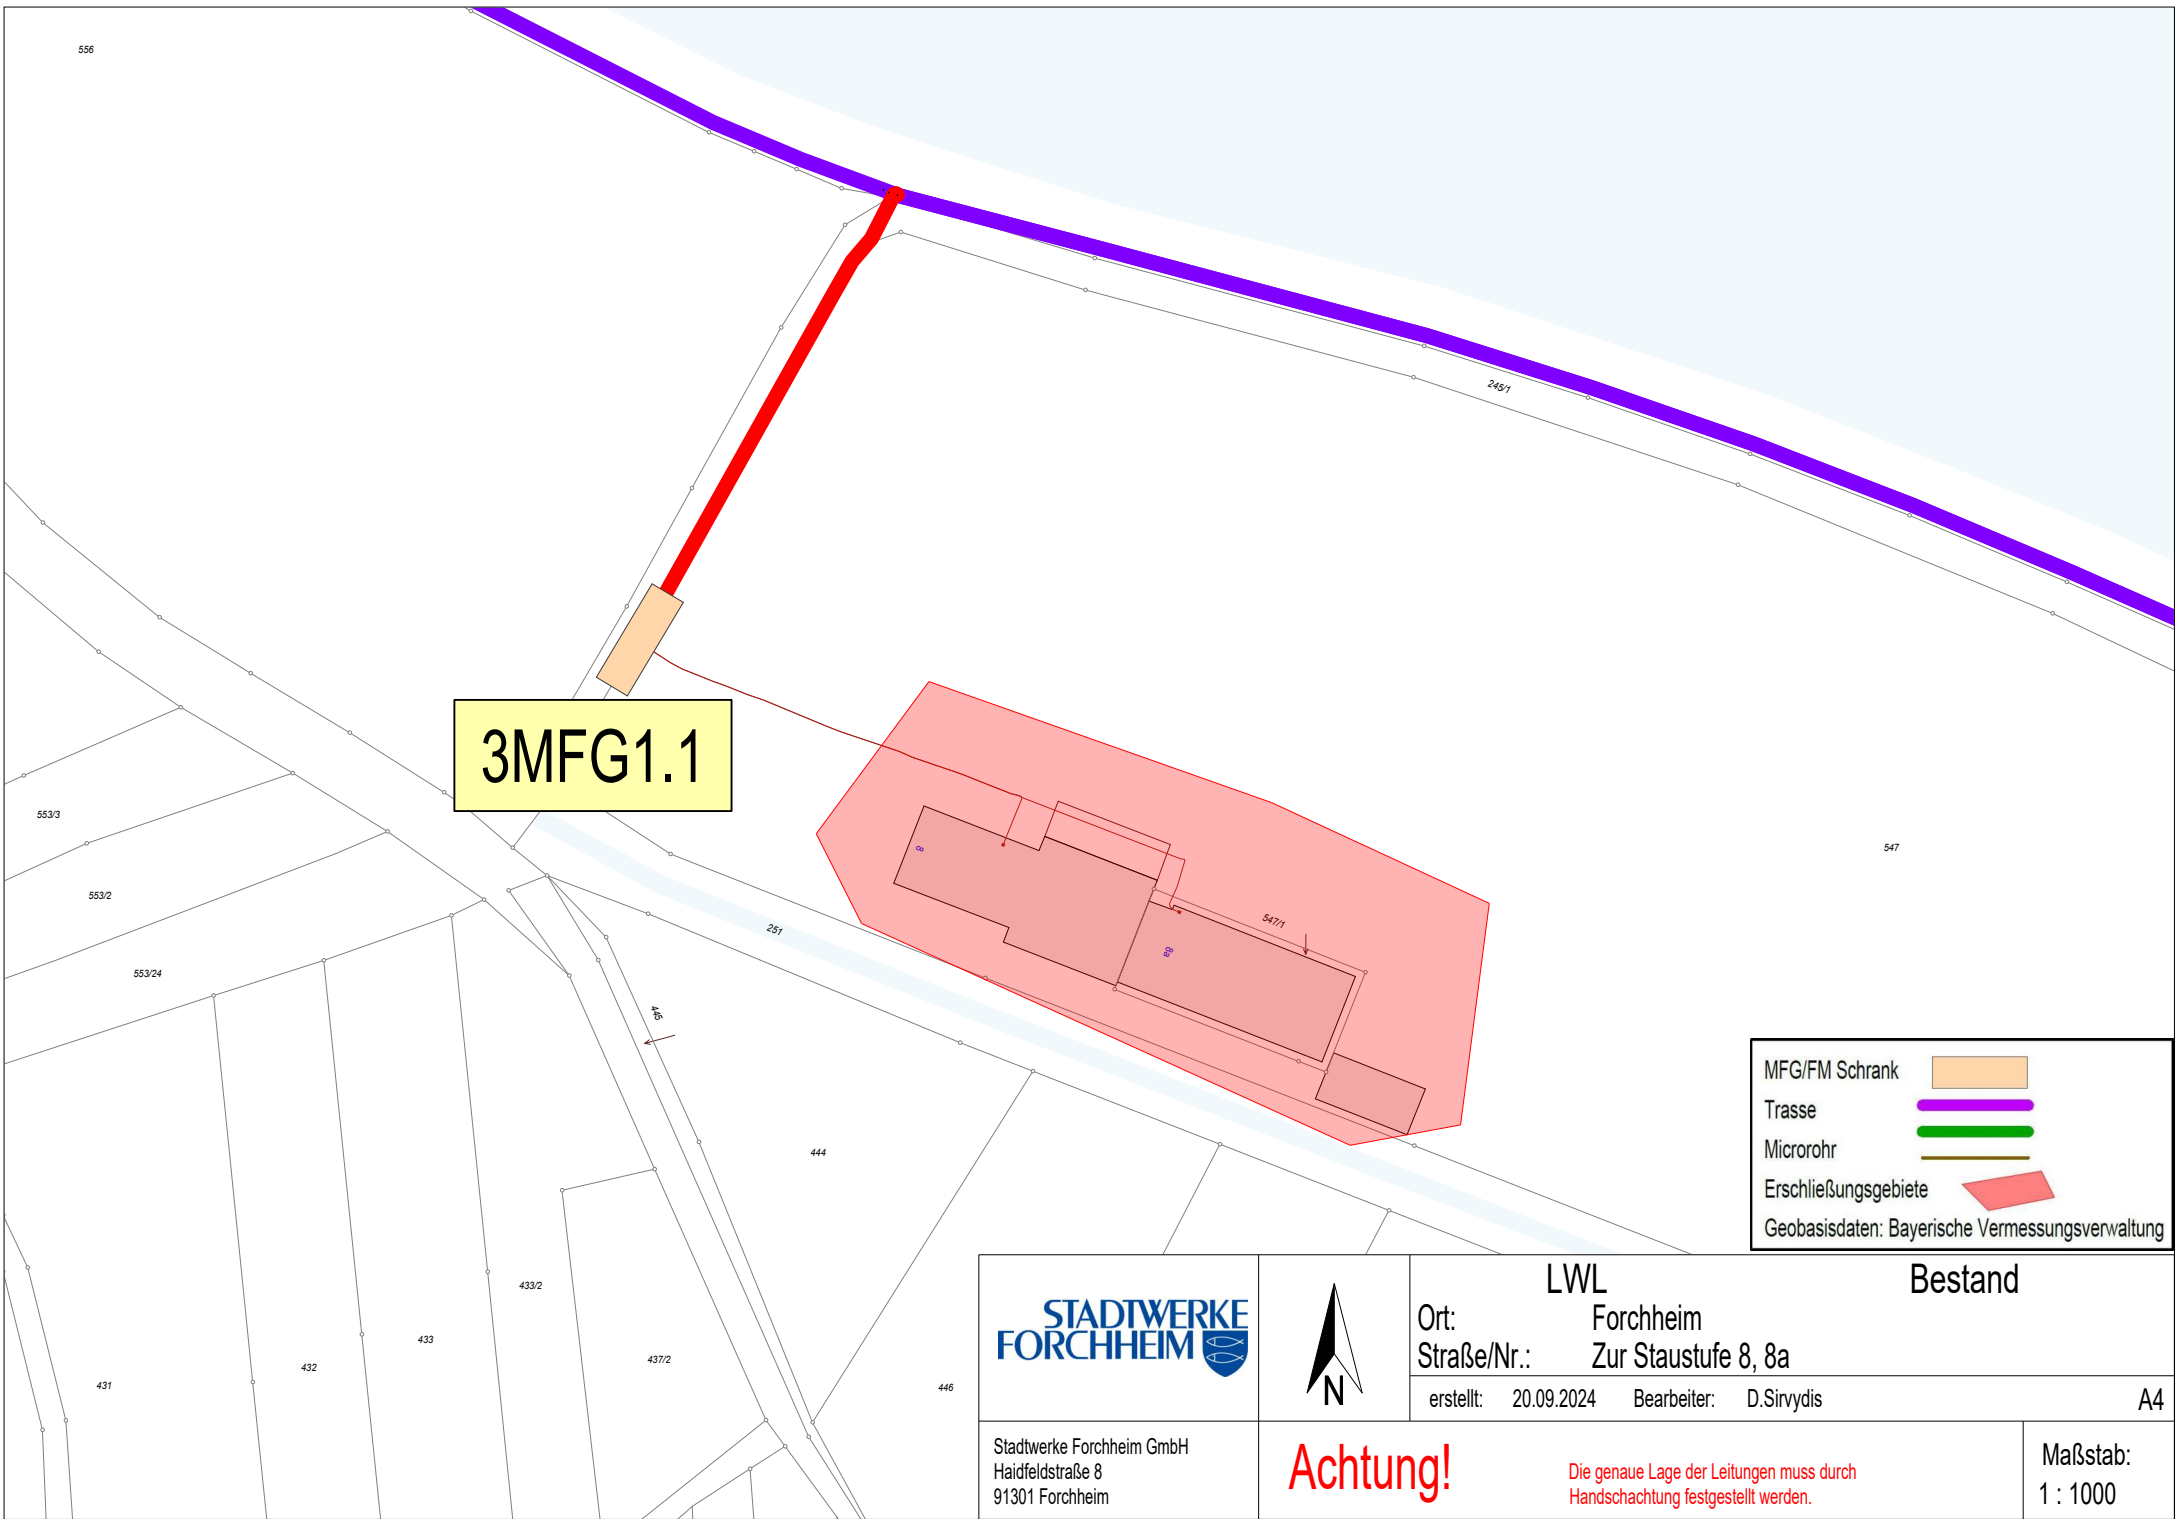

3MFG1.1

MFG/FM Schrank	
Trasse	
Microrohr	
Erschließungsgebiete	
Geobasisdaten: Bayerische Vermessungsverwaltung	

		LWL		Bestand
		Ort: Forchheim		
Straße/Nr.: Zur Staustufe 8, 8a		erstellt: 20.09.2024		Bearbeiter: D. Sirvydis
Stadtwerke Forchheim GmbH Haidfeldstraße 8 91301 Forchheim		Achtung! Die genaue Lage der Leitungen muss durch Handschachtung festgestellt werden.		Maßstab: 1 : 1000

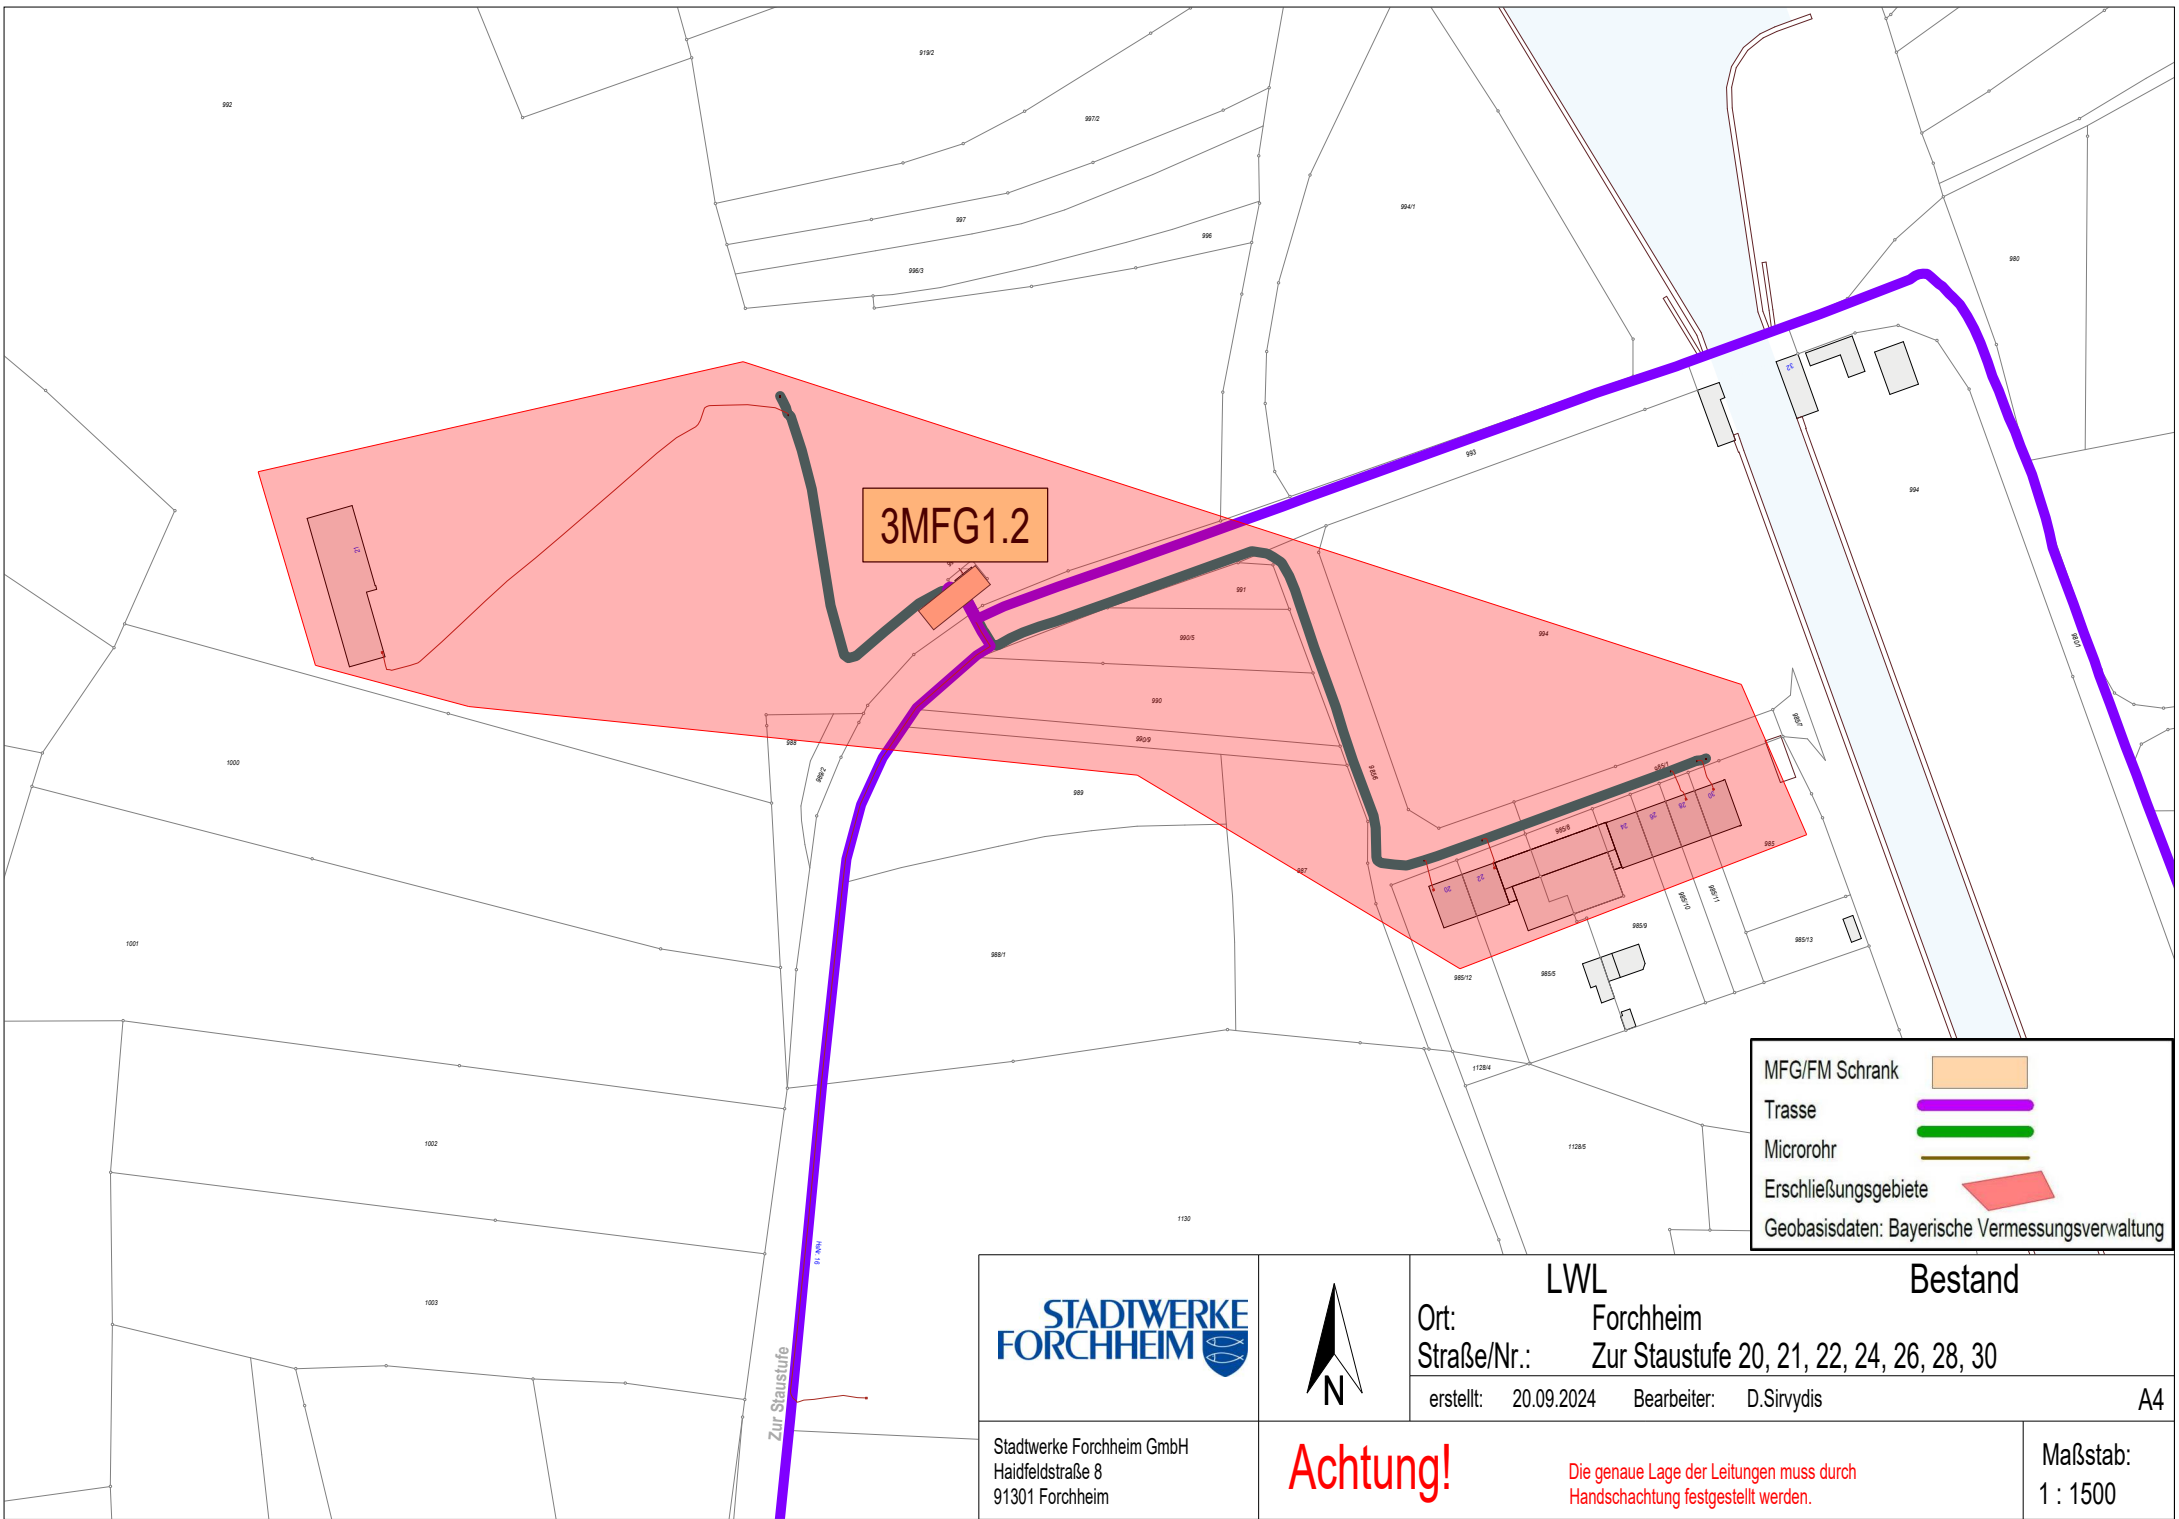

MFG/FM Schrank

Trasse

Microrohr

Erschließungsgebiete

Geobasisdaten: Bayerische Vermessungsverwaltung

STADTWERKE
FORCHHEIM

Stadtwerke Forchheim GmbH
Haidfeldstraße 8
91301 Forchheim

N

Achtung!


Die genaue Lage der Leitungen muss durch Handschachtung festgestellt werden.

LWL
Ort: Forchheim
Straße/Nr.: Zur Staustufe 20, 21, 22, 24, 26, 28, 30
erstellt: 20.09.2024 Bearbeiter: D.Sirvydis

Bestand

A4

Maßstab:
1 : 1500

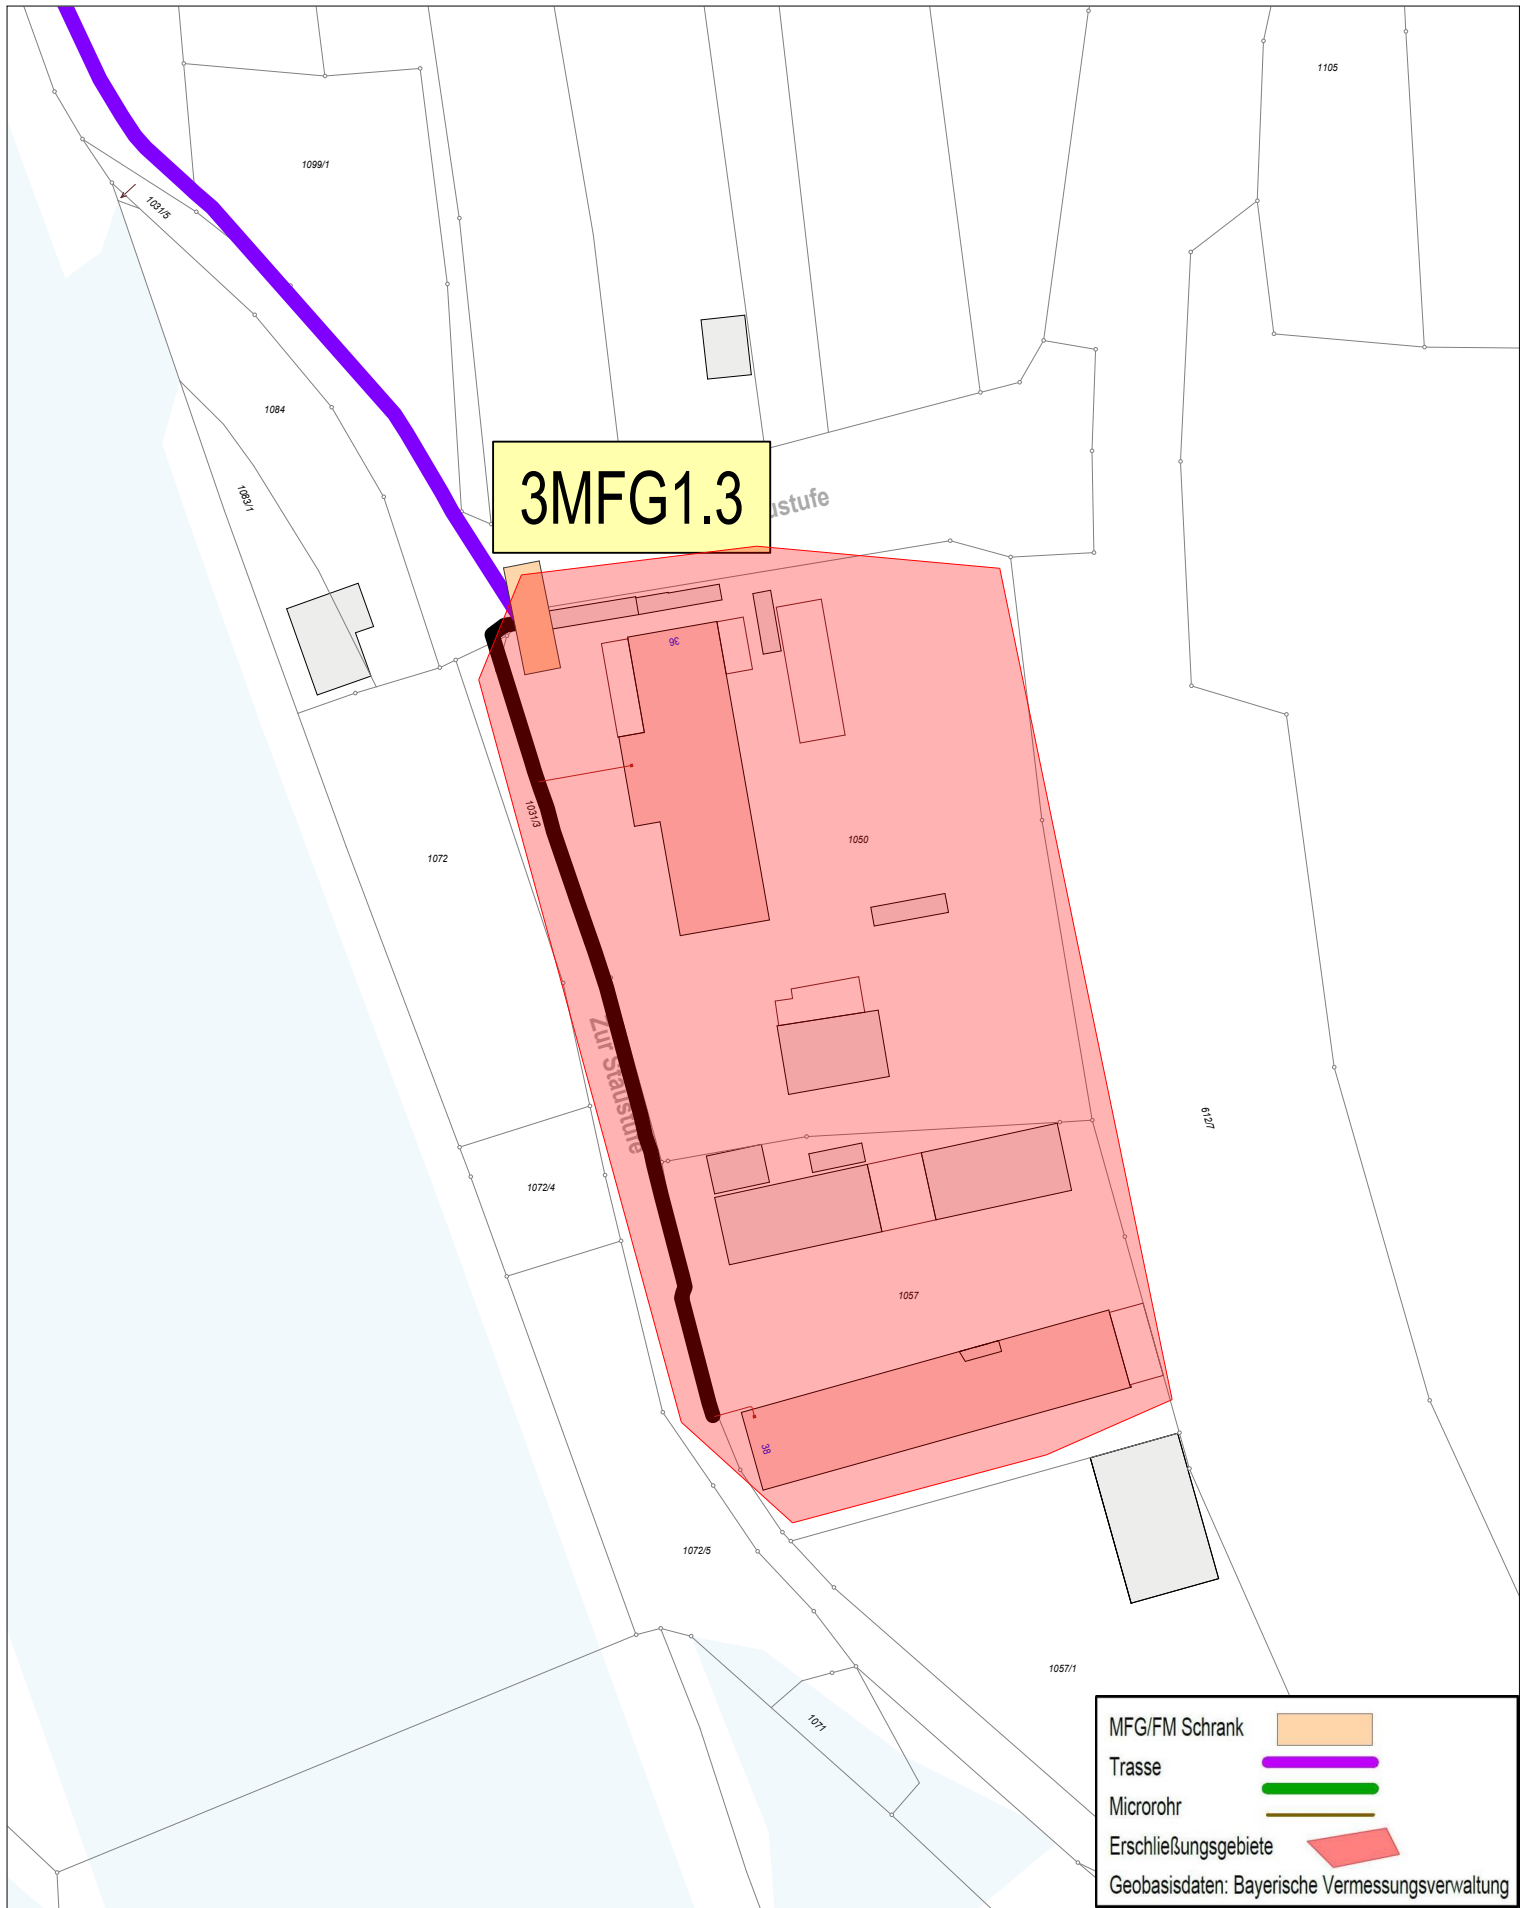

		LWL		Bestand	
		Ort: Forchheim			
Stadtwerke Forchheim GmbH Haidfeldstraße 8 91301 Forchheim	Achtung!	Straße/Nr.: Zur Staustufe 36, 38			
		erstellt: 20.09.2024	Bearbeiter: D.Sirvydis	A4	
		Die genaue Lage der Leitungen muss durch Handschachtung festgestellt werden.			Maßstab: 1 : 1000