

Name der Kommune (Gemeinde/Stadt)	Burgoberbach		
Amtlicher Gemeindeschlüssel (AGS)		09571127	
Ansprechpartner Kommune (Breitbandpate)	Herr Manuel Witschel		
Landkreis	Ansbach		
Regierungsbezirk	Mittelfranken		

Fördersteckbrief

Name Erschließungsgebiet:	Burgoberbach
Ausbauender Netzbetreiber:	Telekom Deutschland GmbH, Landgrabenweg 151, 53227 Bonn

Folgende Felder sind nur bei Einteilung des Erschließungsgebiets in mehrere Lose auszufüllen:

Name Los 1:	
Ausbauender Netzbetreiber 1:	
Name Los 2:	
Ausbauender Netzbetreiber 2:	
Name Los 3:	
Ausbauender Netzbetreiber 3:	
Name Los 4:	
Ausbauender Netzbetreiber 4:	
Name Los 5:	
Ausbauender Netzbetreiber 5:	

Datum 03.06.2016

Dokumentation der Infrastruktur gemäß Ziffer 9 der Richtlinie zur Förderung des Aufbaus von Hochgeschwindigkeitsnetzen im Freistaat Bayern (BbR)

Kumulierte Informationen zu dem oben genannten Erschließungsgebiet / zu den oben genannten Losen

1. Allgemeine Informationen zu dem Erschließungsgebiet / zu den Losen

Interkommunale Zusammenarbeit	nein			
falls ja: beteiligte Kommune(n)	Name	AGS		
	Weidenbach, M	09571216		
Allgemeine Projektbeschreibung (Stichpunktartige Beschreibung der wesentlichen technischen Ausbaumaßnahmen in den EG/Losen)	Alle Ortsteile (Geresdorf, Dierersdorf, Niederoberbach, Sommersdorf) und die schlecht versorgten Gebiete in Burgoberbach werden mit 30 bis 50 MBit/s, das Wohnbaugebiet 9 und Gewerbegebiet Herrmannshof in Burgoberbach mit 100 Mbit/s ausgebaut.			
Datum des Vertragsabschlusses (Kooperationsvertrag mit dem (jeweiligen) Netzbetreiber)	02.07.2015		(Tag.Monat. Jahr)	
Verwendung des mit der BNetzA abgestimmten Muster-Kooperationsvertrags, sodass von einer Vorlage des Vertrags bei der BNetzA gemäß Nr. 5.8 BbR abgesehen werden konnte.	ja		(ja/nein)	
Geplante Anzahl versorgbarer Hausanschlüsse (vgl. Nr. 1.1, 1.2, 4.1 und 5.4 BbR)	Download mind.	Upload mind.		(Anzahl)
	30 (Mbit/s)	2,7000 (Mbit/s)		274
	50 (Mbit/s)	9,0000 (Mbit/s)		30
	100,0000 (Mbit/s)	40,0000 (Mbit/s)		71

Geplanter Abschluss der Ausbaumaßnahme(n) (laut Netzbetreiber)		03/2016	(Monat.Jahr)
---	--	---------	--------------

2. Technische Informationen zu dem Erschließungsgebiet / zu den Losen

Art(en) des Ausbaus	Hybrid	
Angabe der in Aussicht gestellten Zugangsvarianten nach Ziffer 9 BbR i.V.m. Ziffer 5.2 BbR nach ABI C 2013 25/1 (bitte bestätigen Sie nur die Zugangsvarianten passend zur Art des von Ihnen gewählten Ausbaus)	FTTC	Bestätigung
	Zugang zu Leerrohren	ja
	entbündelter Zugang zum KVz	ja
	Bitstromzugang	ja
	FTTB/FTTH	
	Zugang zu Leerrohren	ja
	Zugang zu unbeschalteten Glasfaserleitungen	ja
	entbündelter Zugang zum Teilnehmeranschluss	ja
	Bitstromzugang	ja
	Kabelnetz	
	Zugang zu Leerrohren	
	Bitstromzugang	
	Passive Netzinfrastruktur (nur bei FTTX/Kabel -Ausbau)	
	Zugang zu Leerrohren	ja
	Zugang zu unbeschalteten Glasfaserleitungen	ja
	entbündelter Zugang zum Teilnehmeranschluss	ja
	Mobile/Drahtlose Netze	
	Bitstromzugang	
	gemeinsame Nutzung der physischen Masten	
	Zugang zu Backhaulnetzen	
Satelitenplattform		
Bitstromzugang		
Falls ein nicht regulierter Anbieter den Zuschlag erhalten hat und die Preise der Zugangsvarianten (Vorleistungsprodukte) bekannt sind, geben Sie diese bitte hier ein:	Name des Produkts	Preis in €

Erfassung kumulierter Daten der geplanten Infrastruktur	Tiefbau unversiegelt	2500	(Meter)
	Tiefbau versiegelt	1400	(Meter)
	Leerrohr	4300	(Meter)
	Masten		(Anzahl)
	Glasfaser	11060	(Meter)
	DSLAMS / Splitter	4	(Anzahl)
	Sender/Empfänger Einheit		(Anzahl)
	POP / GPON	1	(Anzahl)

3. Grafische Darstellung des Erschließungsgebiets / der Lose

Eine Darstellung des Erschließungsgebiets / der Lose wurde, entsprechend den Anforderungen des Hinweisdokuments (Punkt 7), zusammen mit diesem Fördersteckbrief an das Bayerische Breitbandzentrum als PDF und in einem GIS-fähigen Format (.shp, .kml/kmz, .dxf/dwg) übersand und befindet sich im Anhang.

ja

4. Abschließender Hinweis


Alle Inhalte wurden mit größtmöglicher Sorgfalt und nach bestem Wissen und Gewissen erstellt. Die Informationen basieren auf den im Rahmen des Bayerischen Breitbandförderprogramms erstellten Planungsunterlagen zum Breitbandausbau in der o.g. Kommune/Stadt. Das Bayerische Breitbandzentrum übernimmt daher keinerlei Haftung für eventuelle Schäden oder Konsequenzen, die durch die direkte oder indirekte Nutzung der in diesem Dokument enthaltenen Informationen entstehen. Haftungsansprüche gegen das Breitbandzentrum, die durch die Nutzung der Inhalte bzw. durch die Nutzung fehlerhafter und unvollständiger Informationen verursacht wurden, sind grundsätzlich ausgeschlossen, sofern seitens des Breitbandzentrums kein nachweislich vorsätzliches oder grob fahrlässiges Verschulden vorliegt.

Burgoberbach

Übersicht

endgültiges Ausbaugebiet

Stand: 19.10.2017

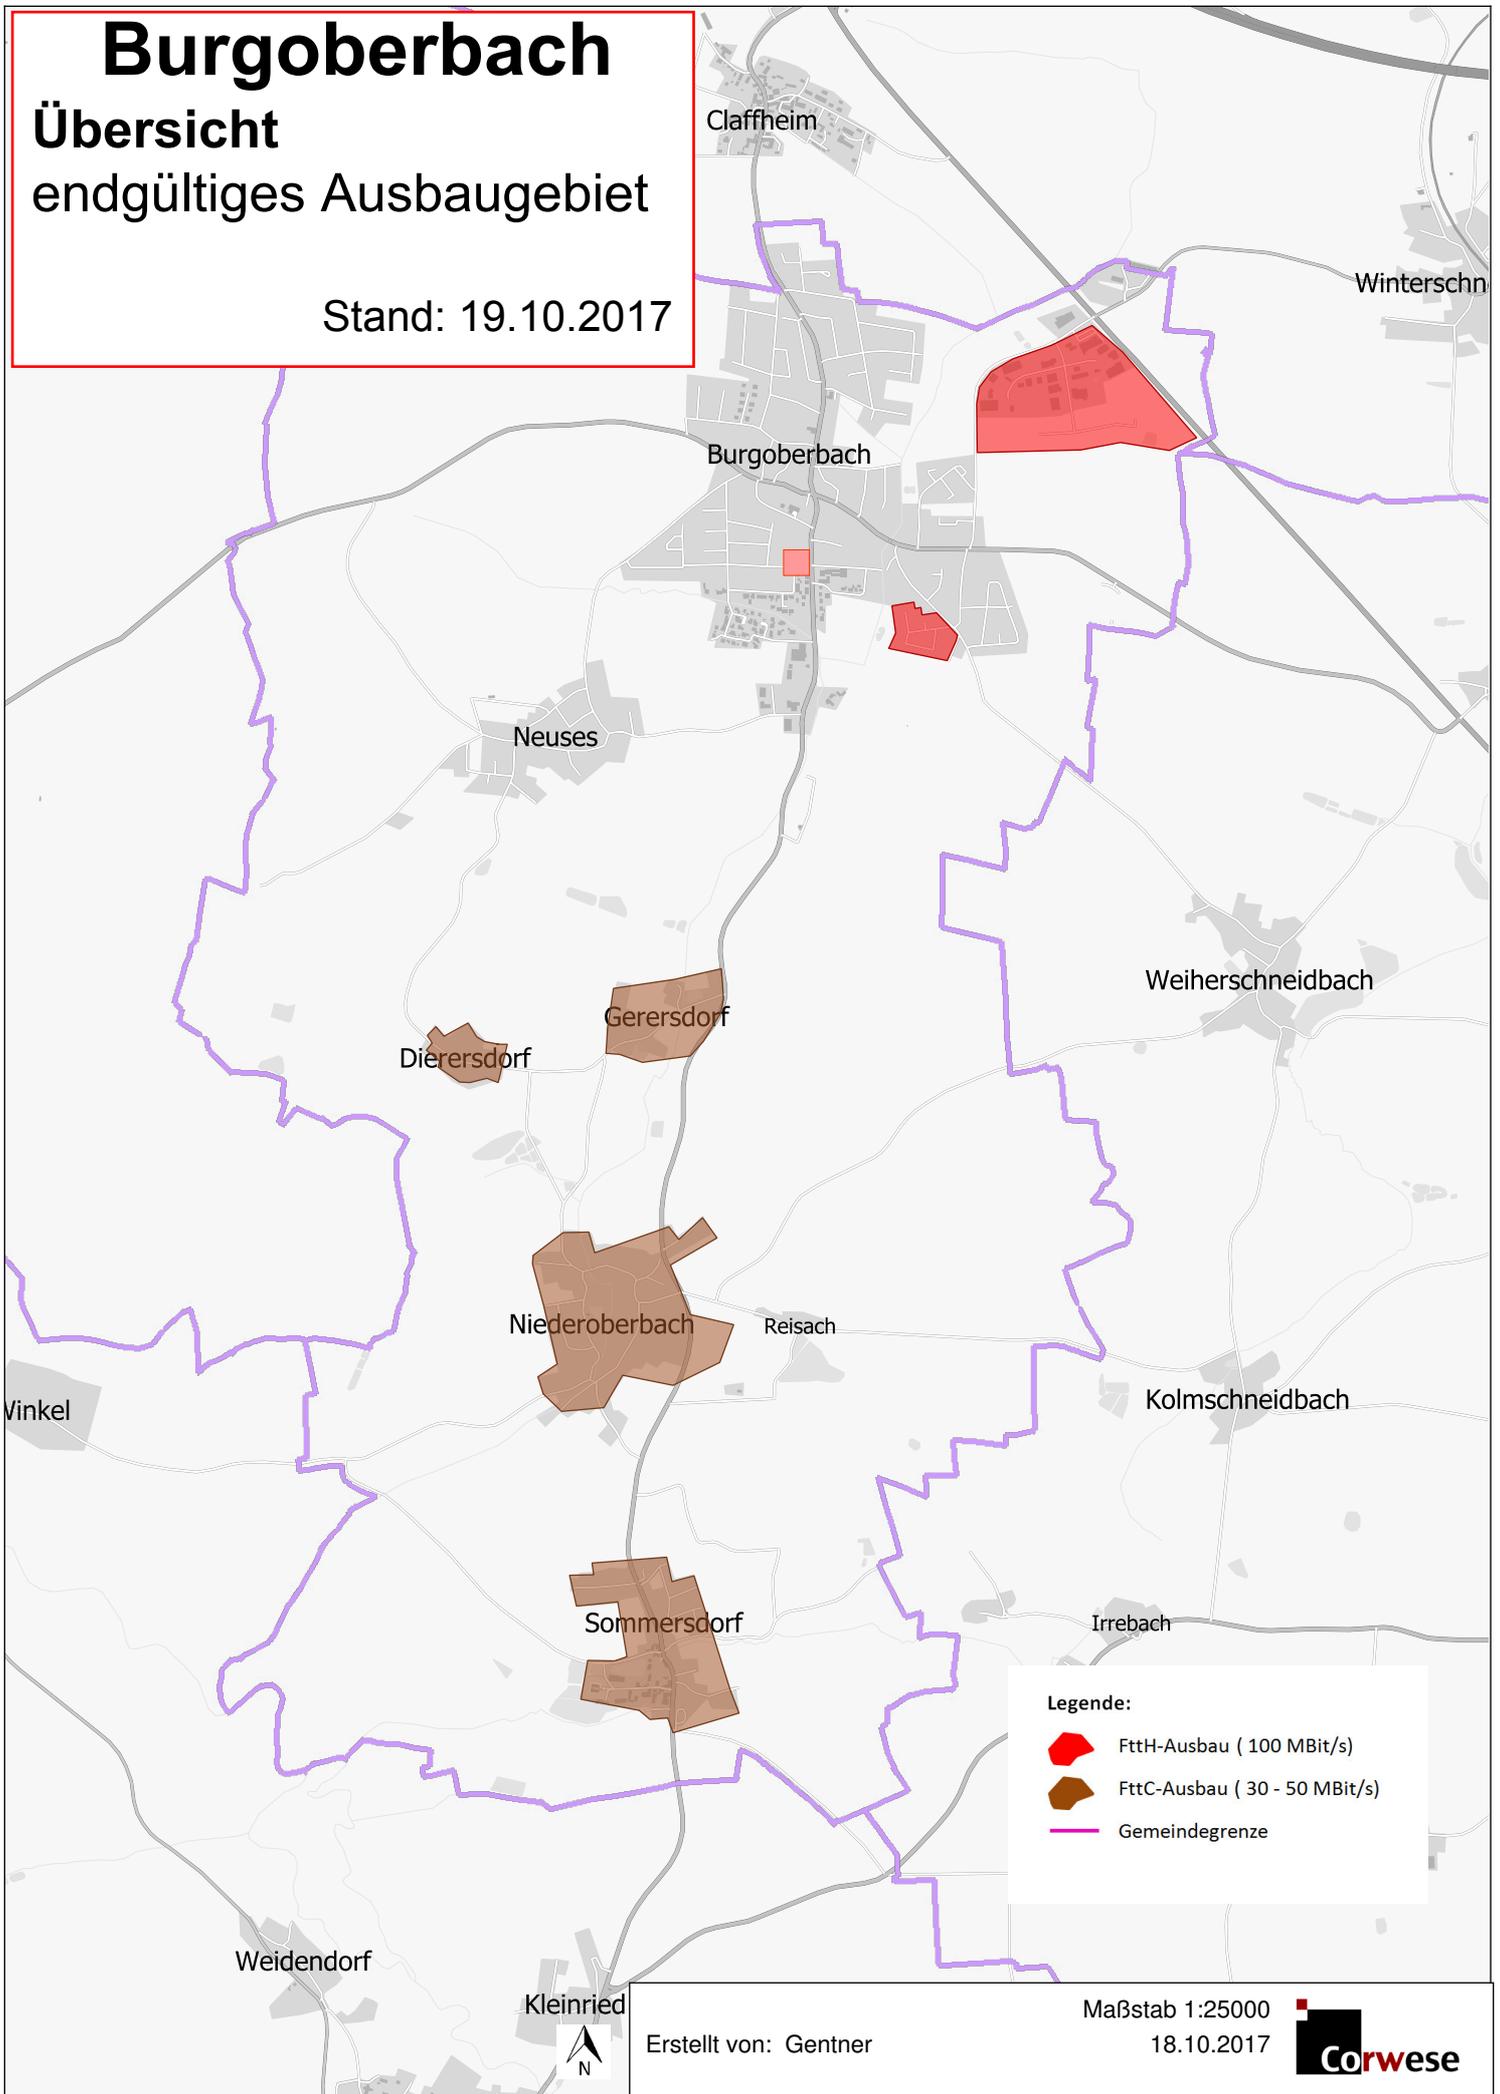


Burgoberbach

Detail: Gewerbegebiet endgültiges Ausbaugebiet

Stand: 19.10.2017

Legende:

-  FttH-Ausbau (100 MBit/s)
-  FttC-Ausbau (30 - 50 MBit/s)
-  Gemeindegrenze

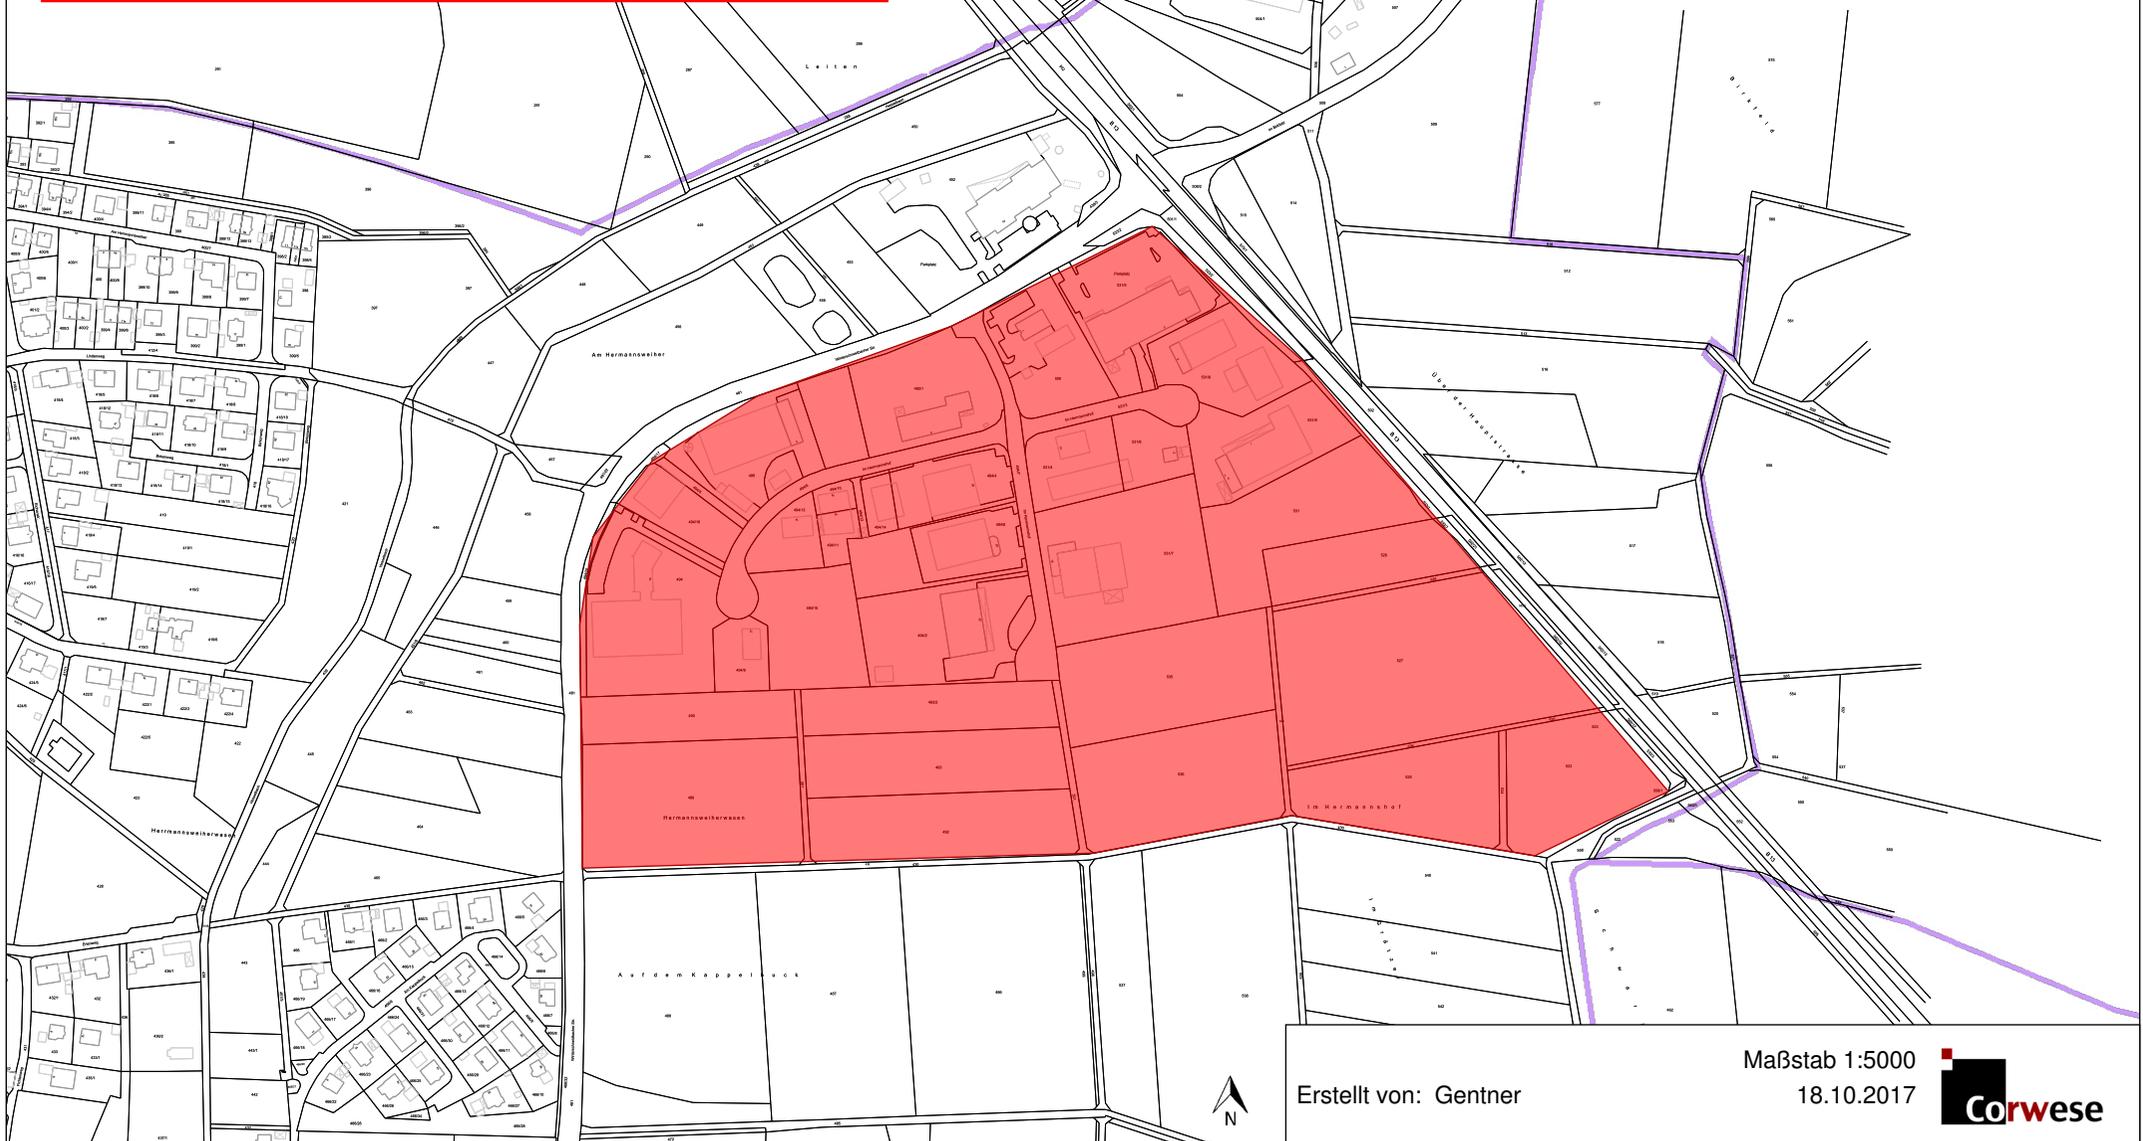


Erstellt von: Gentner

Maßstab 1:5000
18.10.2017



Burgoberbach
Detail: Baugebiet
"Weiher-schneidbacher Str."
endgültiges Ausbaugebiet

Stand: 19.10.2017

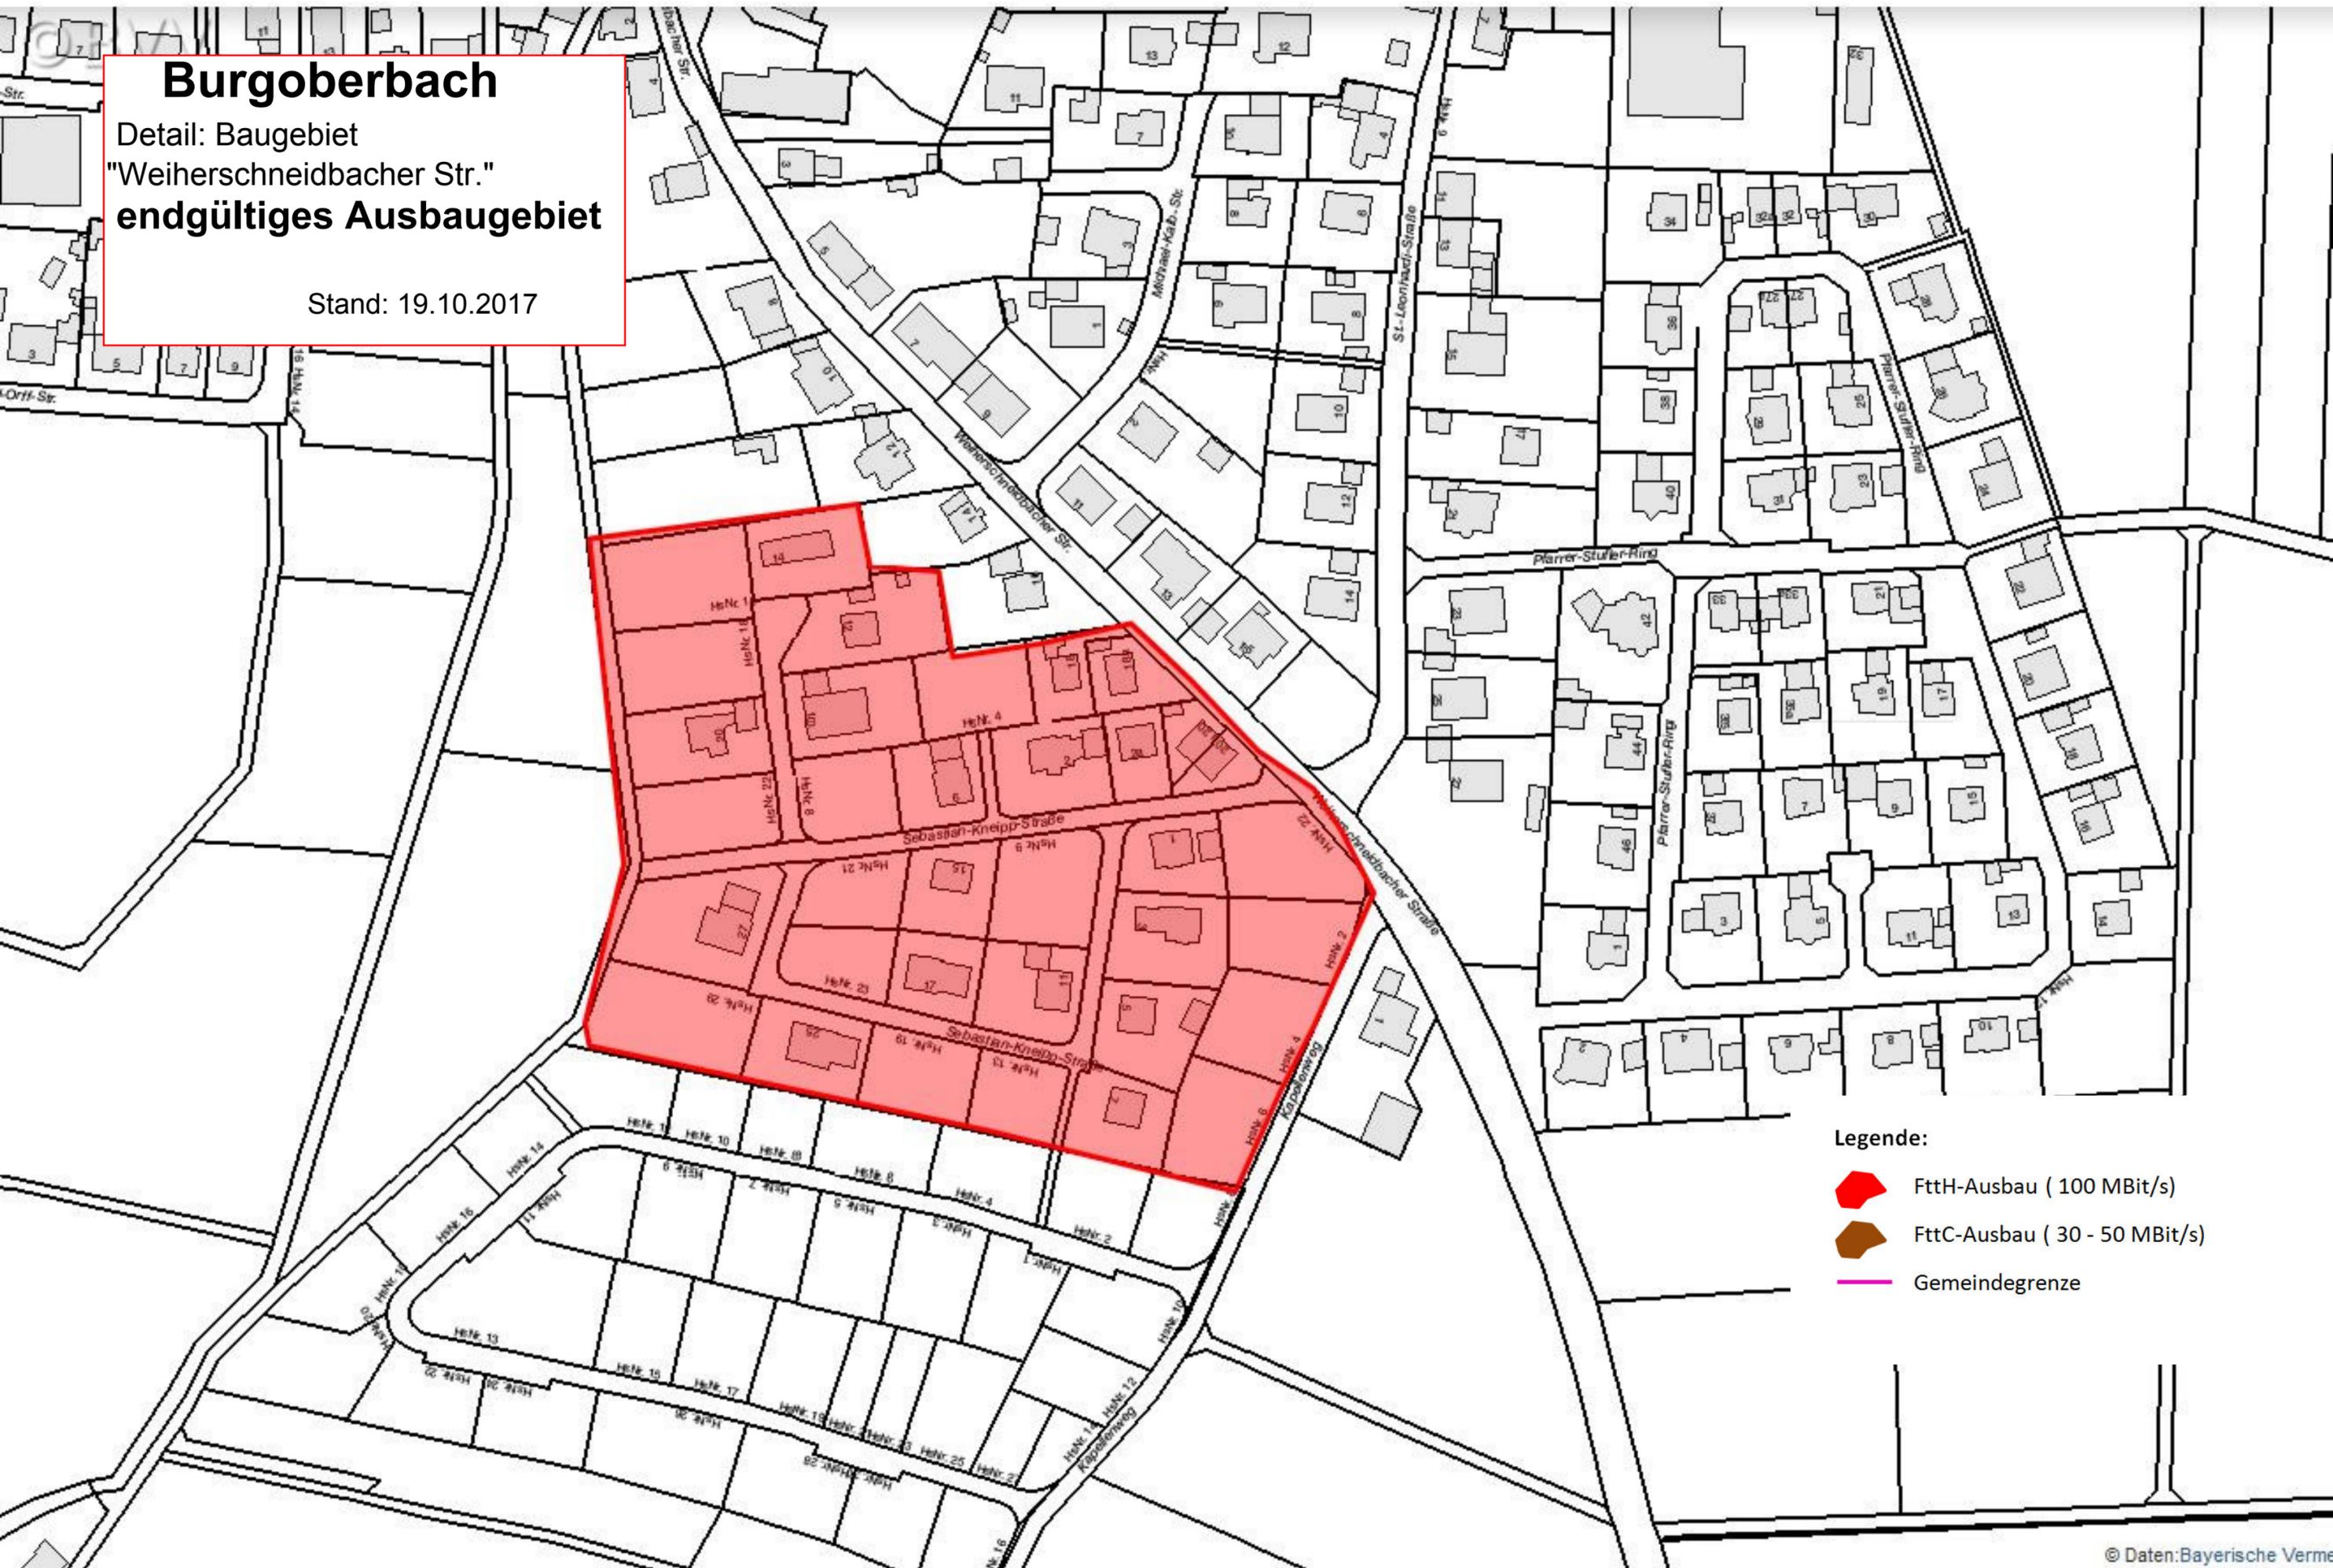


- Legende:
-  FttH-Ausbau (100 MBit/s)
 -  FttC-Ausbau (30 - 50 MBit/s)
 -  Gemeindegrenze

Burgoberbach

Detail: Dierersdorf, Gerersdorf endgültiges Ausbaugebiet

Stand: 19.10.2017

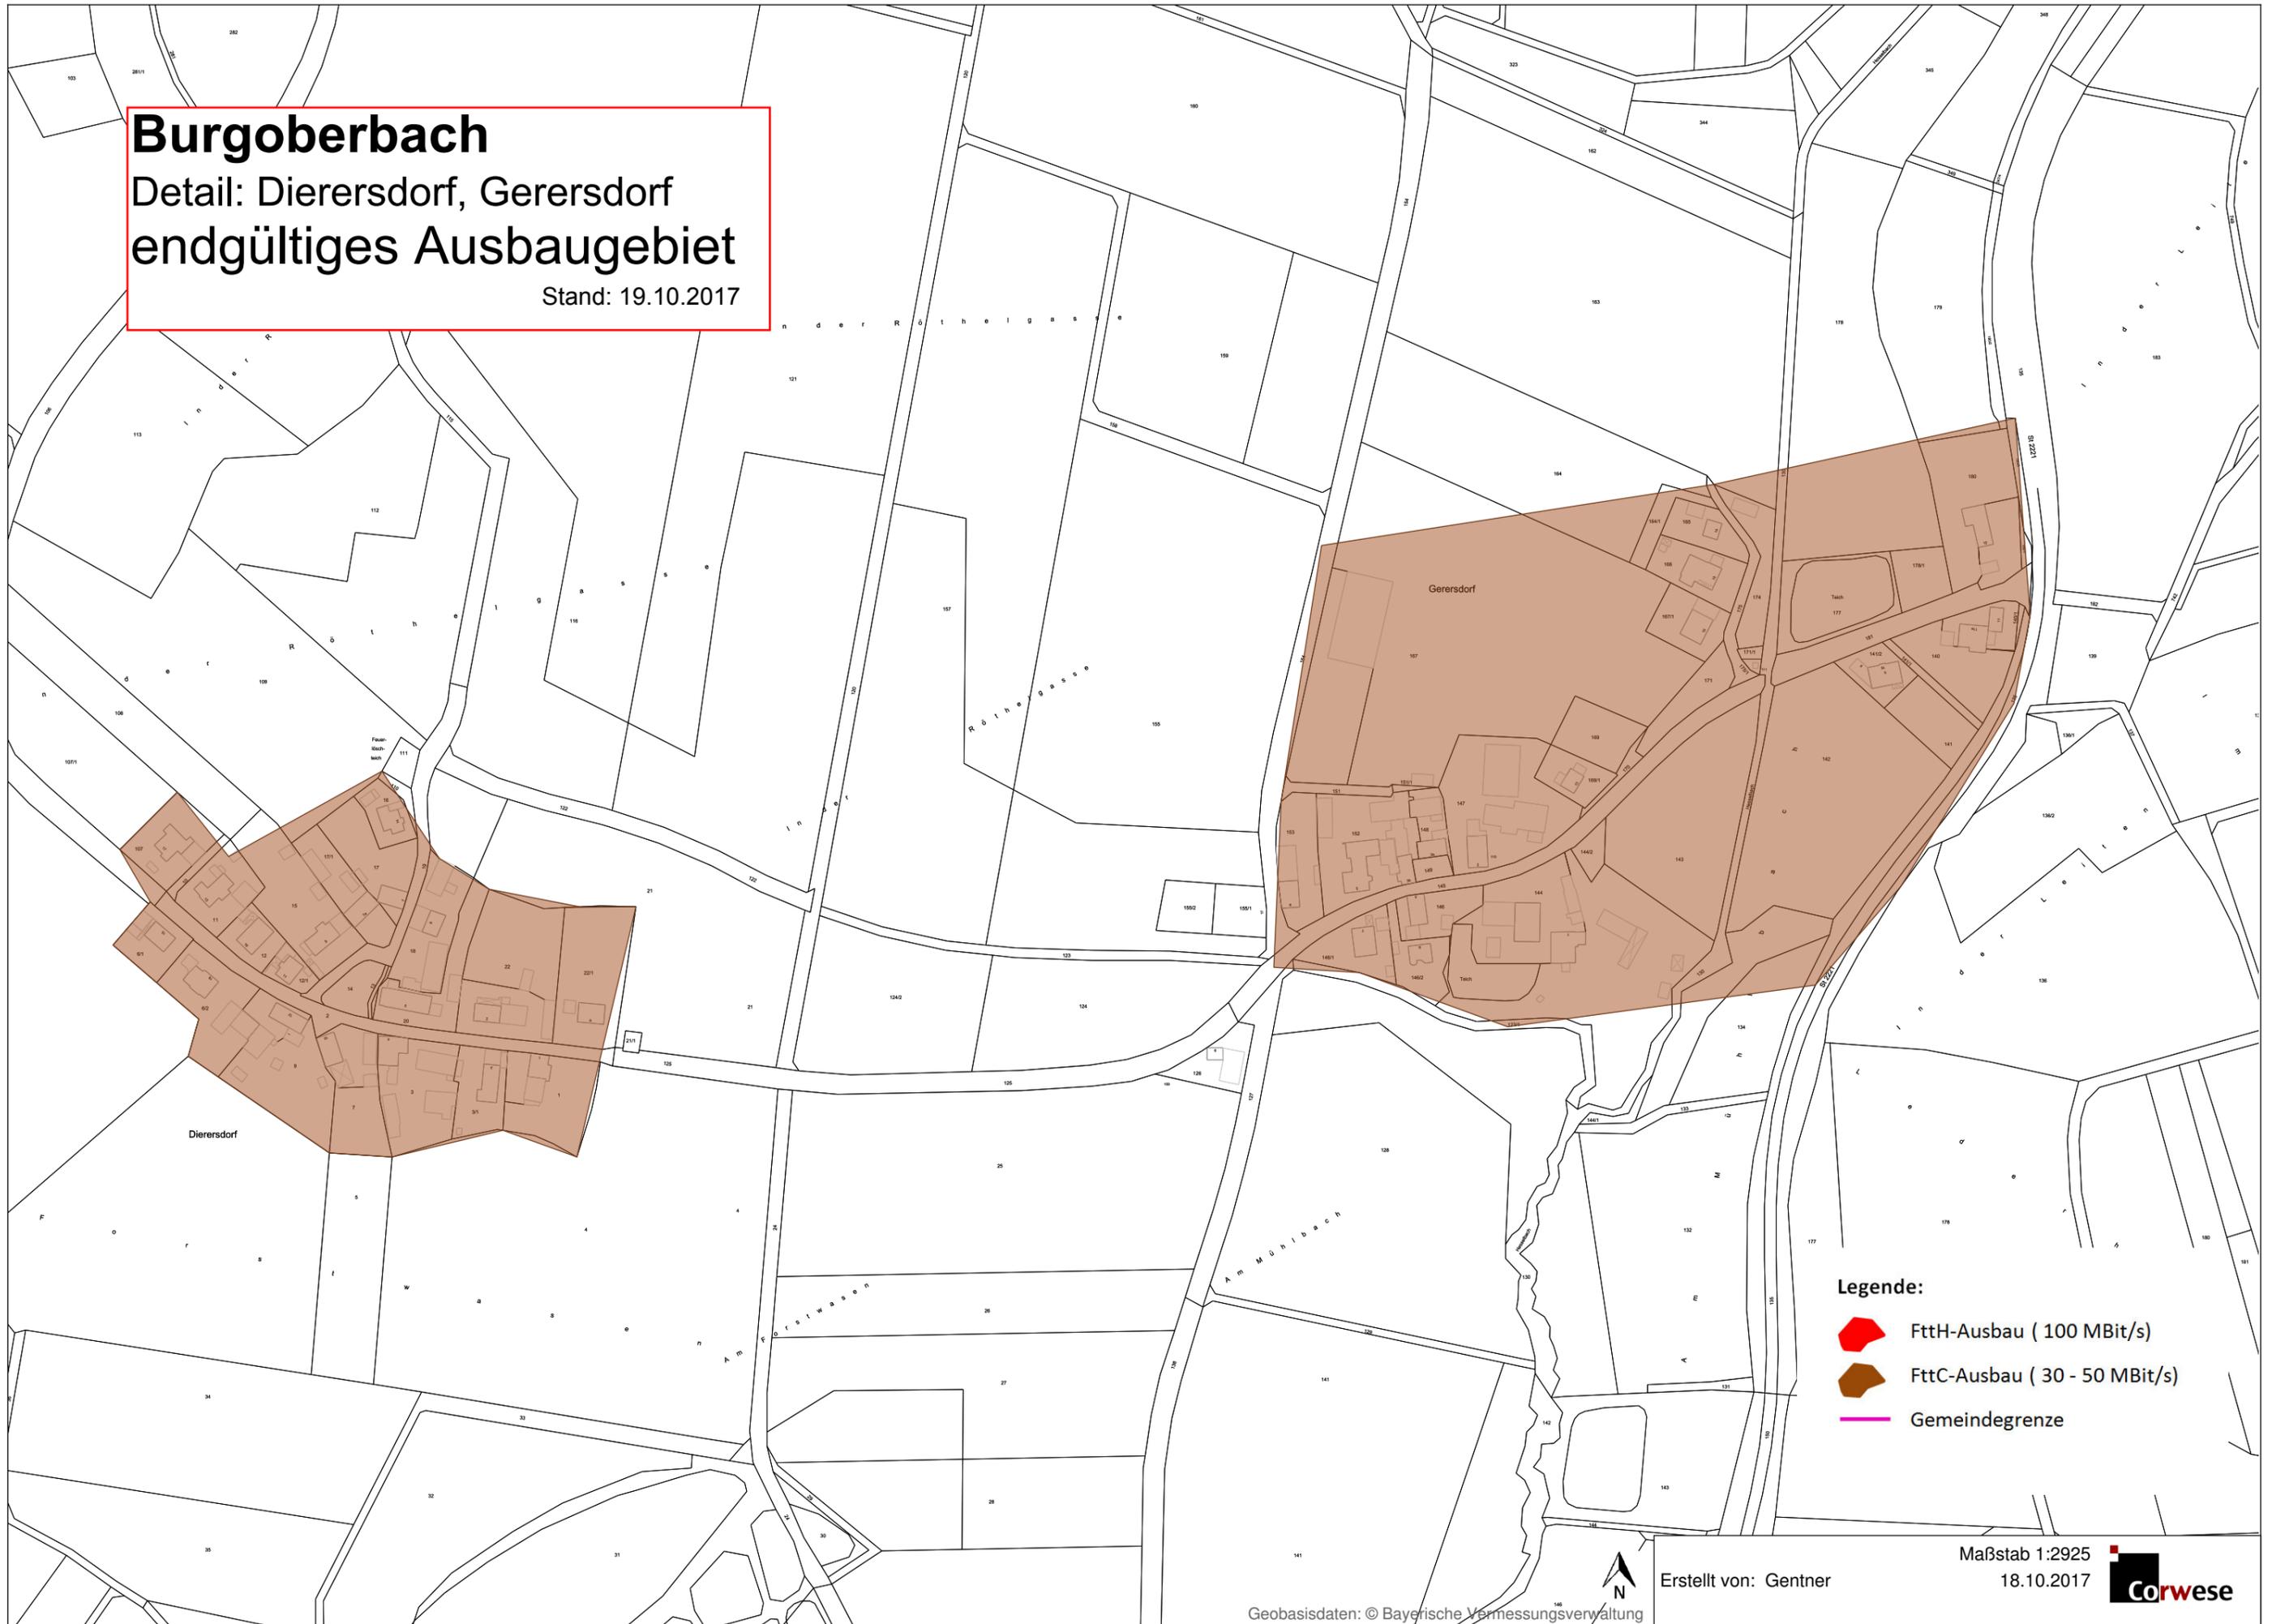

Legende:

-  FttH-Ausbau (100 MBit/s)
-  FttC-Ausbau (30 - 50 MBit/s)
-  Gemeindegrenze



Erstellt von: Gentner


Maßstab 1:2925
18.10.2017



Burgoberbach

Detail: Niederoberbach
endgültiges Ausbauggebiet

Stand: 19.10.2017

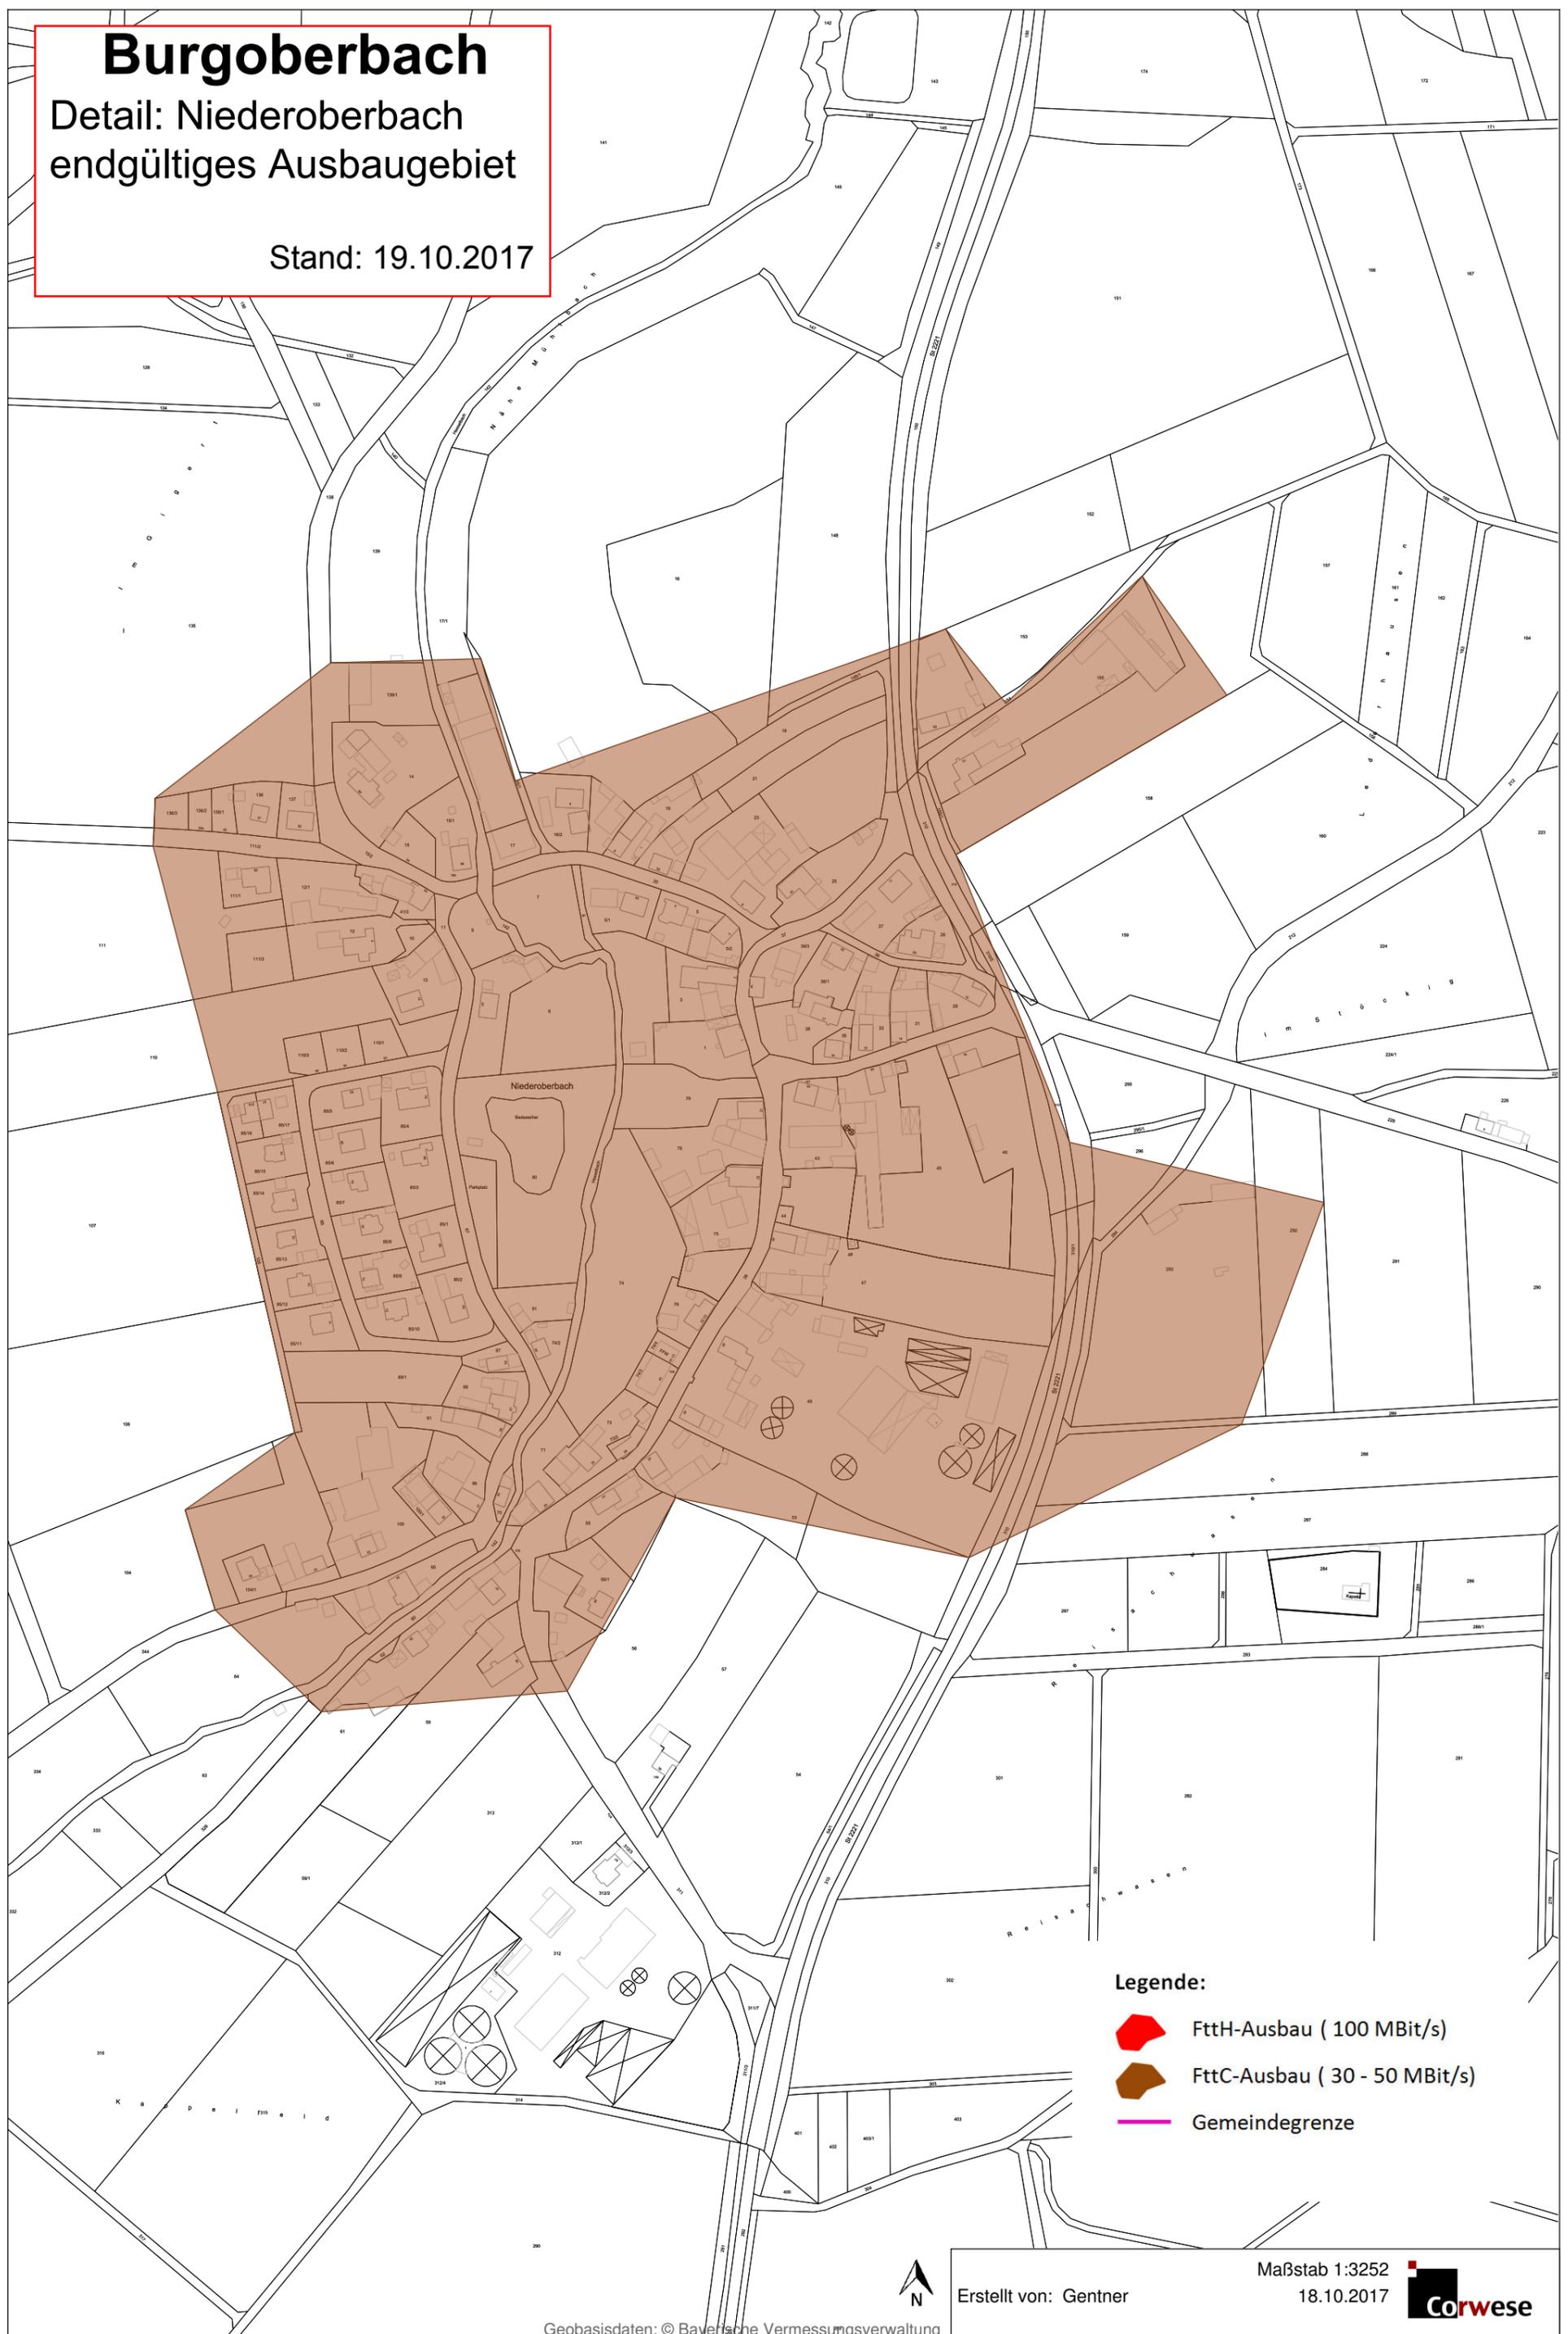

Legende:

-  FttH-Ausbau (100 MBit/s)
-  FttC-Ausbau (30 - 50 MBit/s)
-  Gemeindegrenze



Erstellt von: Gentner


Maßstab 1:3252
18.10.2017



Burgoberbach

Detail: Sommersdorf
endgültiges Ausbaugebiet

Stand: 19.10.2017

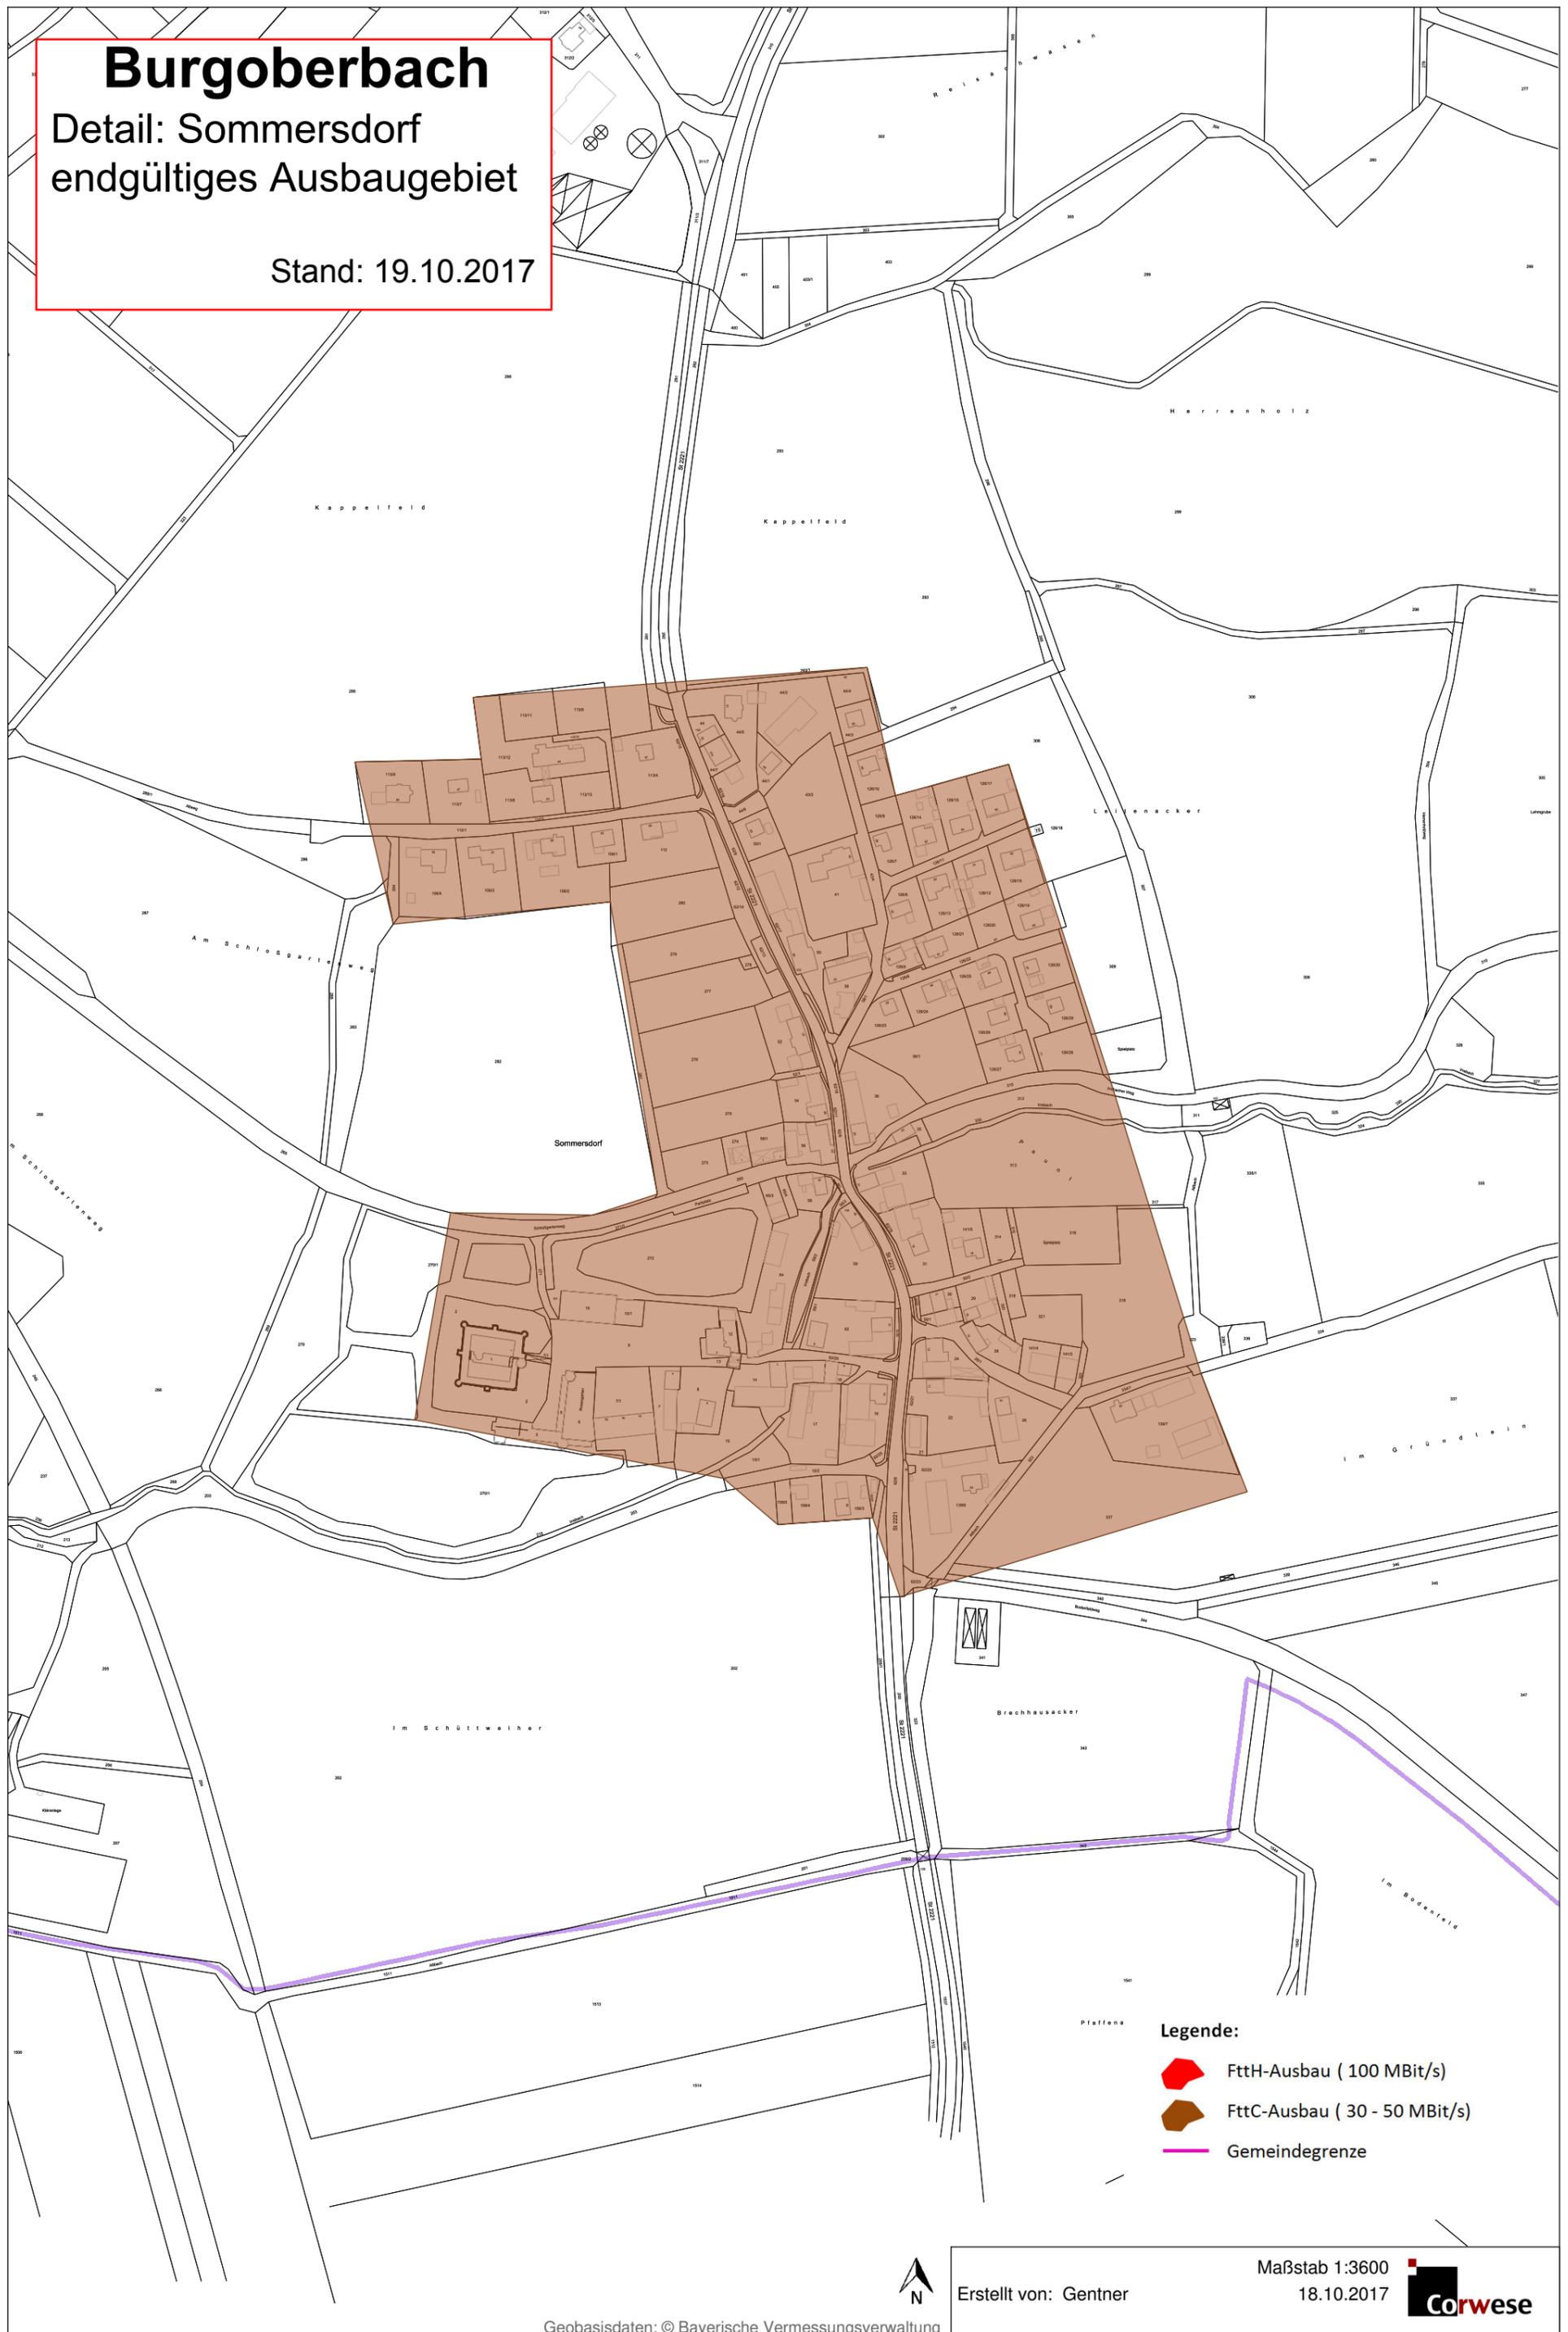

Legende:

-  FttH-Ausbau (100 MBit/s)
-  FttC-Ausbau (30 - 50 MBit/s)
-  Gemeindegrenze



Erstellt von: Gentner

Maßstab 1:3600
18.10.2017

