

Name der Kommune (Gemeinde/Stadt)	Apfeltrach		
Amtlicher Gemeindeschlüssel (AGS)		09778113	
Ansprechpartner Kommune (Breitbandpate)	Bianca Maier		
Landkreis	Unterallgäu		
Regierungsbezirk	Schwaben		

### Fördersteckbrief

Name Erschließungsgebiet:	Apfeltrach gesamt
Ausbauender Netzbetreiber:	Telekom Deutschland GmbH
Handelsregisternummer des Netzbetreibers	HRB 5919

**Folgende Felder sind nur bei Einteilung des Erschließungsgebiets in mehrere Lose auszufüllen:**

Name Los 1:	Apfeltrach Hauptort
Ausbauender Netzbetreiber 1:	Telekom Deutschland GmbH
Handelsregisternummer des Netzbetreibers 1:	HRB 5919
Name Los 2:	OT Saulengrain und Köngetried
Ausbauender Netzbetreiber 2:	Telekom Deutschland GmbH
Handelsregisternummer des Netzbetreibers 2:	HRB 5919
Name Los 3:	Weiler Katzbrui
Ausbauender Netzbetreiber 3:	Telekom Deutschland GmbH
Handelsregisternummer des Netzbetreibers 3:	HRB 5919
Name Los 4:	
Ausbauender Netzbetreiber 4:	
Handelsregisternummer des Netzbetreibers 4:	
Name Los 5:	
Ausbauender Netzbetreiber 5:	
Handelsregisternummer des Netzbetreibers 5:	

**Datum** 05.01.2018

Dokumentation der Infrastruktur gemäß Ziffer 9 der Richtlinie zur Förderung des Aufbaus von Hochgeschwindigkeitsnetzen im Freistaat Bayern (BbR)

Kumulierte Informationen zu dem oben genannten Erschließungsgebiet / zu den oben genannten Losen

**1. Allgemeine Informationen zu dem Erschließungsgebiet / zu den Losen**

Interkommunale Zusammenarbeit	ja	
falls ja: beteiligte Kommune(n)	Name	AGS
	Unteregg	09778207
Allgemeine Projektbeschreibung (Stichpunktartige Beschreibung der wesentlichen technischen Ausbaumaßnahmen in den EG/Losen)	Ausbau und Betrieb eines NGA Netzes im Hauptort Apfeltrach und in den Ortsteilen Saulengrain, Köngetried, Katzbrui. Alle Erschließungsgebiete werden mittels FTTB/H Technik ausgebaut.	

Datum des Vertragsabschlusses (Kooperationsvertrag mit dem (jeweiligen) Netzbetreiber)	31.01.2018 (Los 1), 31.01.2018 (Los 2), 31.01.2018 (Los 3)		(Tag.Monat.Jahr)
Verwendung des mit der BNetzA abgestimmten Muster-Kooperationsvertrags, sodass von einer Vorlage des Vertrags bei der BNetzA gemäß Nr. 5.8 BbR abgesehen werden konnte.	ja (Los 1), ja (Los 2), ja (Los 3)		(ja/nein)
Geplante Anzahl versorgbarer Hausanschlüsse gesamt (vgl. Nr. 1.1, 1.2, 4.1 und 5.4 BbR)	Download mind.	Upload mind.	(Anzahl)
	30 (Mbit/s)		
	50 (Mbit/s)		
	100 (Mbit/s)	10 (Mbit/s)	458
- Davon geplante Anzahl mit FTTB/H erschlossener Hausanschlüsse			458
Geplanter Abschluss der Ausbaumaßnahme(n) (laut Netzbetreiber)		02.2020	(Monat.Jahr)

## 2. Technische Informationen zu dem Erschließungsgebiet / zu den Losen

Art(en) des Ausbaus	FTTB-H (Los 1), FTTB-H (Los 2), FTTB-H (Los 3)	
Angabe der in Aussicht gestellten Zugangsvarianten nach Ziffer 9 BbR i.V.m. Ziffer 5.2 BbR nach ABI C 2013 25/1 (bitte bestätigen Sie nur die Zugangsvarianten passend zur Art des von Ihnen gewählten Ausbaus)	<b>FTTC</b>	Bestätigung
	Zugang zu Leerrohren	
	entbündelter Zugang zum KVz	
	Bitstromzugang	
	<b>FTTB/FTTH</b>	
	Zugang zu Leerrohren	ja
	Zugang zu unbeschalteten Glasfaserleitungen	ja
	entbündelter Zugang zum Teilnehmeranschluss	ja
	Bitstromzugang	ja
	<b>Kabelnetz</b>	
	Zugang zu Leerrohren	
	Bitstromzugang	
	<b>Passive Netzinfrastruktur</b> (nur bei FTTX/Kabel -Ausbau)	
	Zugang zu Leerrohren	ja
	Zugang zu unbeschalteten Glasfaserleitungen	ja
	entbündelter Zugang zum Teilnehmeranschluss	ja
	<b>Mobile/Drahtlose Netze</b>	
	Bitstromzugang	
	gemeinsame Nutzung der physischen Masten	
	Zugang zu Backhaulnetzen	
<b>Satelitenplattform</b>		
Bitstromzugang		
Falls ein nicht regulierter Anbieter den Zuschlag erhalten hat und die Preise der Zugangsvarianten (Vorleistungsprodukte) bekannt sind, geben Sie diese bitte hier ein:	Name des Produkts	Preis in €

Erfassung kumulierter Daten der geplanten Infrastruktur	Tiefbau unversiegelt	3250	(Meter)
	Tiefbau versiegelt	3385	(Meter)
	Leerrohr		(Meter)
	Masten		(Anzahl)
	Glasfaser	13045	(Meter)
	DSLAMS / Splitter		(Anzahl)
	Sender/Empfänger Einheit		(Anzahl)
	POP / GPON	4	(Anzahl)


### 3. Grafische Darstellung des Erschließungsgebiets / der Lose


Eine Darstellung des Erschließungsgebiets / der Lose wurde, entsprechend den Anforderungen des Hinweisdokuments (Punkt 7), zusammen mit diesem Fördersteckbrief an das Bayerische Breitbandzentrum als PDF und in einem GIS-fähigen Format (.shp, .kml/kmz, .dxf) übersand und befindet sich im Anhang.

ja

### 4. Abschließender Hinweis

Alle Inhalte wurden mit größtmöglicher Sorgfalt und nach bestem Wissen und Gewissen erstellt. Die Informationen basieren auf den im Rahmen des Bayerischen Breitbandförderprogramms erstellten Planungsunterlagen zum Breitbandausbau in der o.g. Kommune/Stadt. Das Bayerische Breitbandzentrum übernimmt daher keinerlei Haftung für eventuelle Schäden oder Konsequenzen, die durch die direkte oder indirekte Nutzung der in diesem Dokument enthaltenen Informationen entstehen. Haftungsansprüche gegen das Breitbandzentrum, die durch die Nutzung der Inhalte bzw. durch die Nutzung fehlerhafter und unvollständiger Informationen verursacht wurden, sind grundsätzlich ausgeschlossen, sofern seitens des Breitbandzentrums kein nachweislich vorsätzliches oder grob fahrlässiges Verschulden vorliegt.

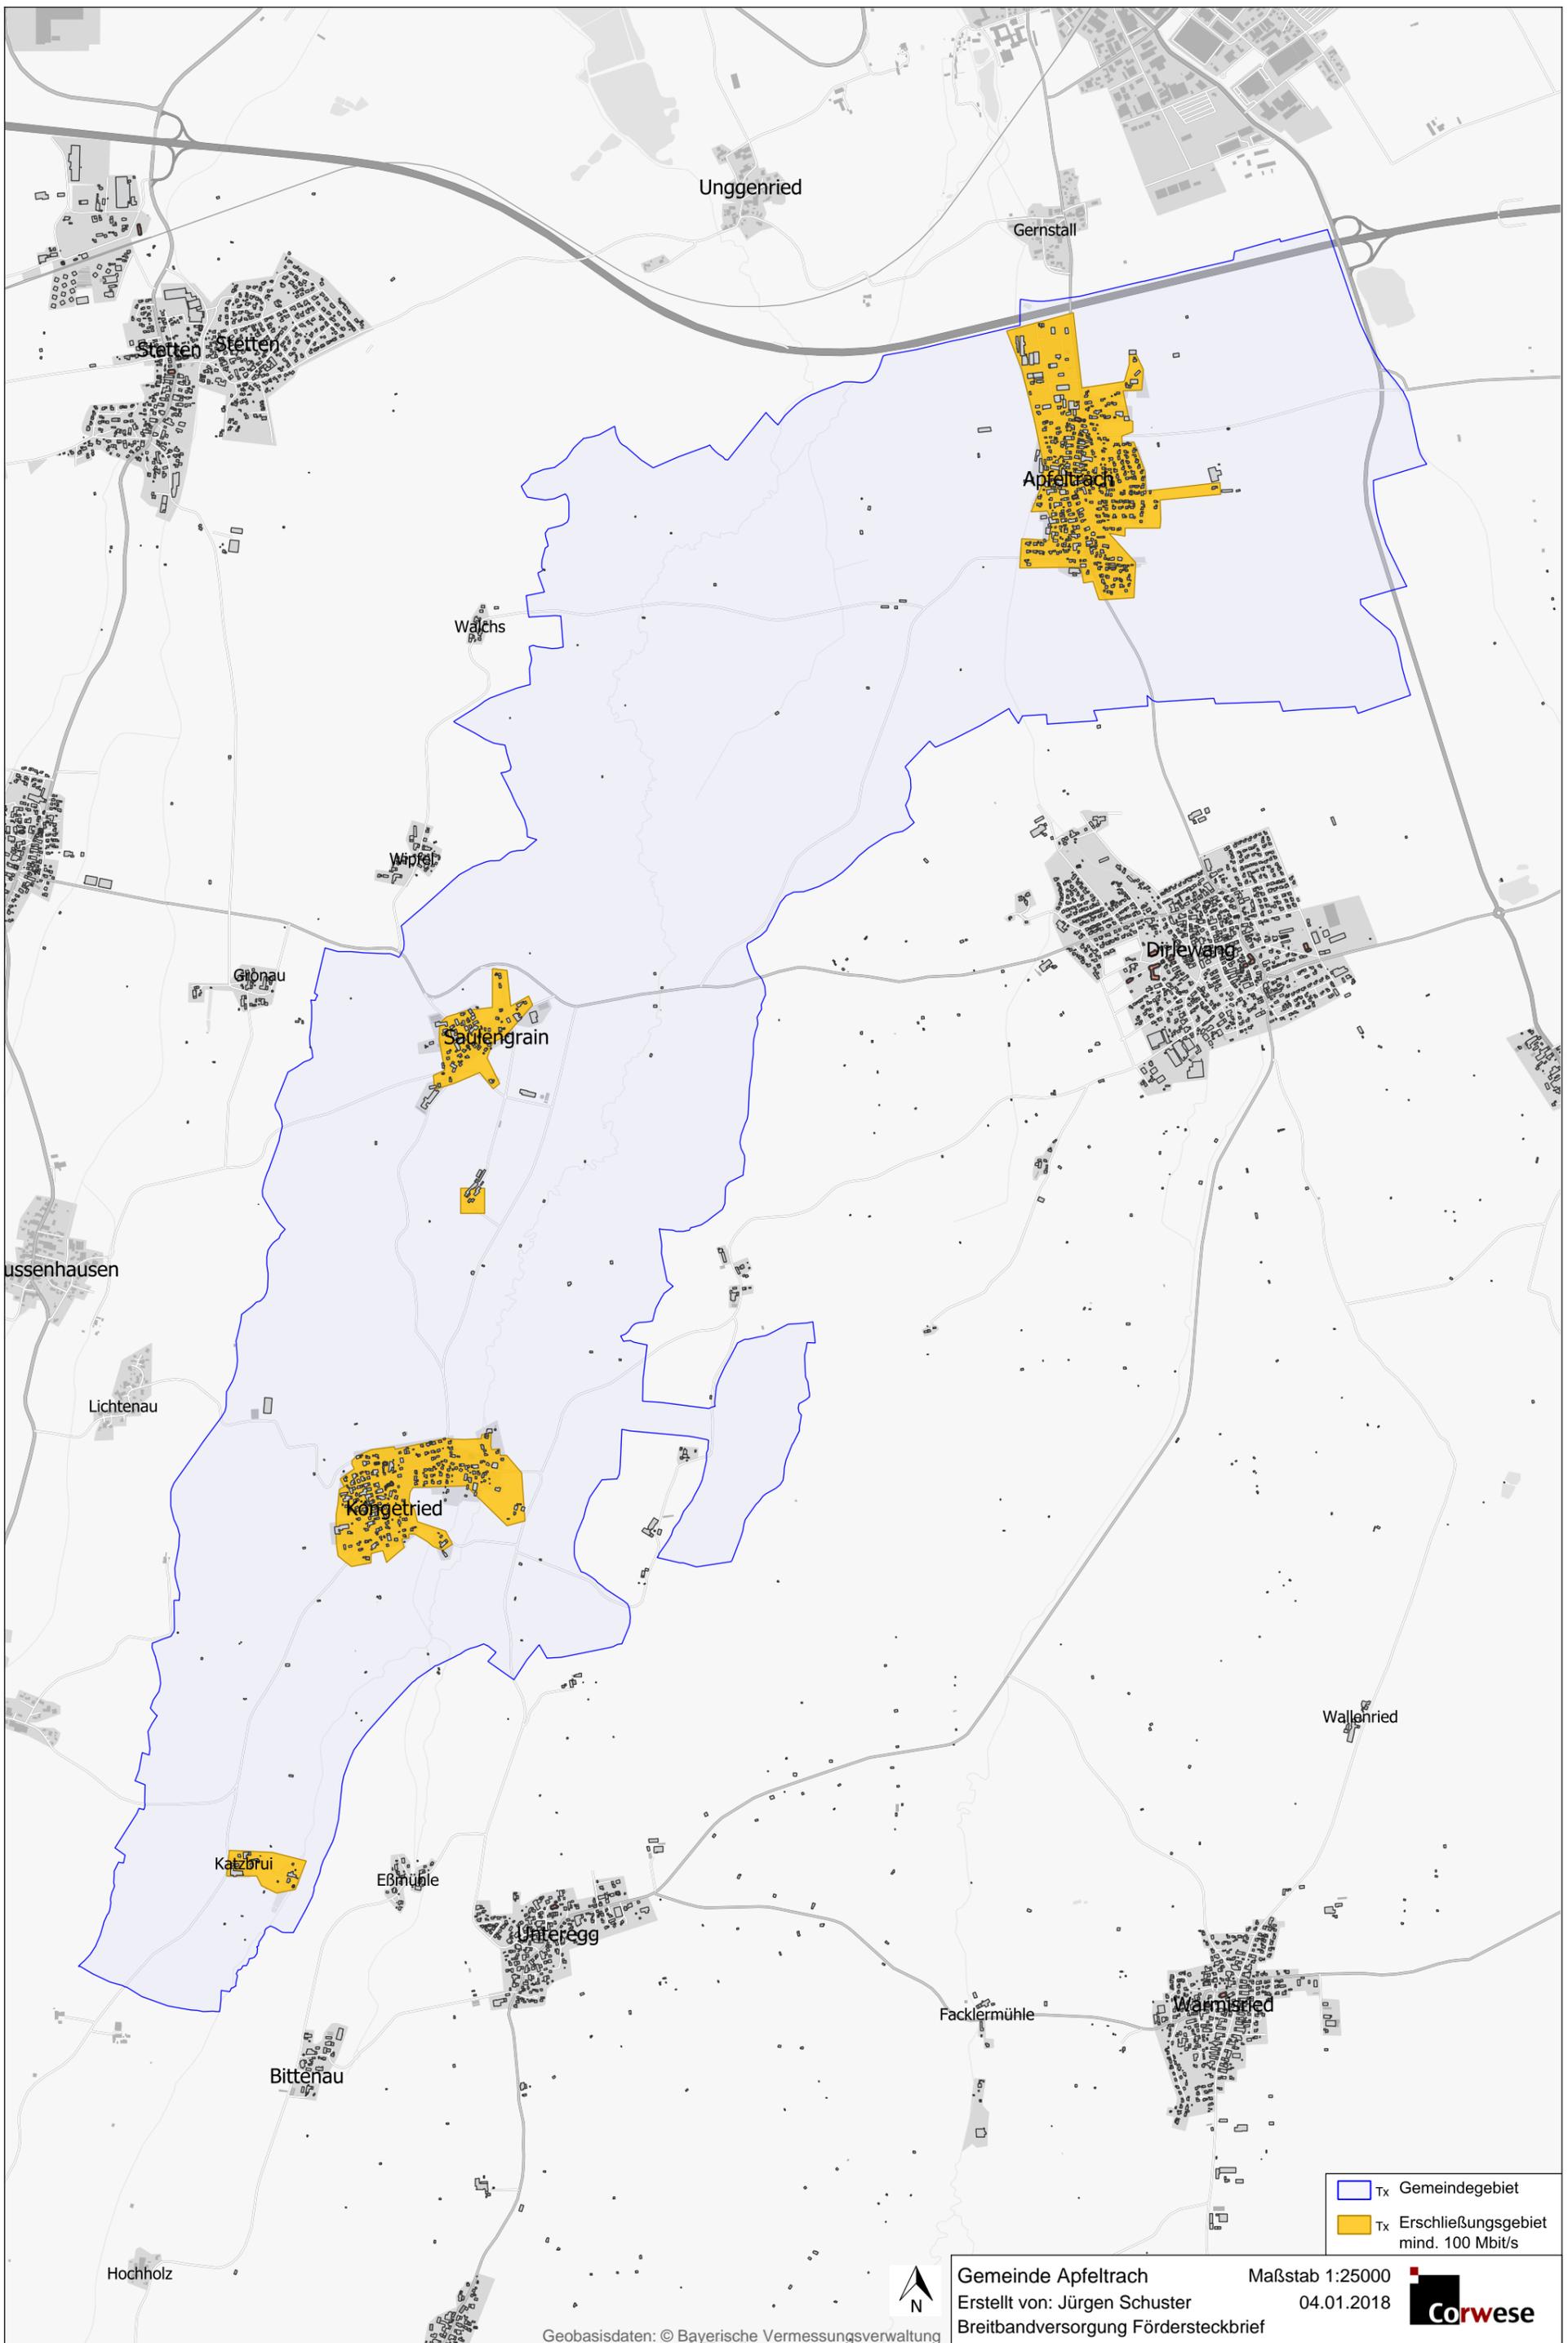


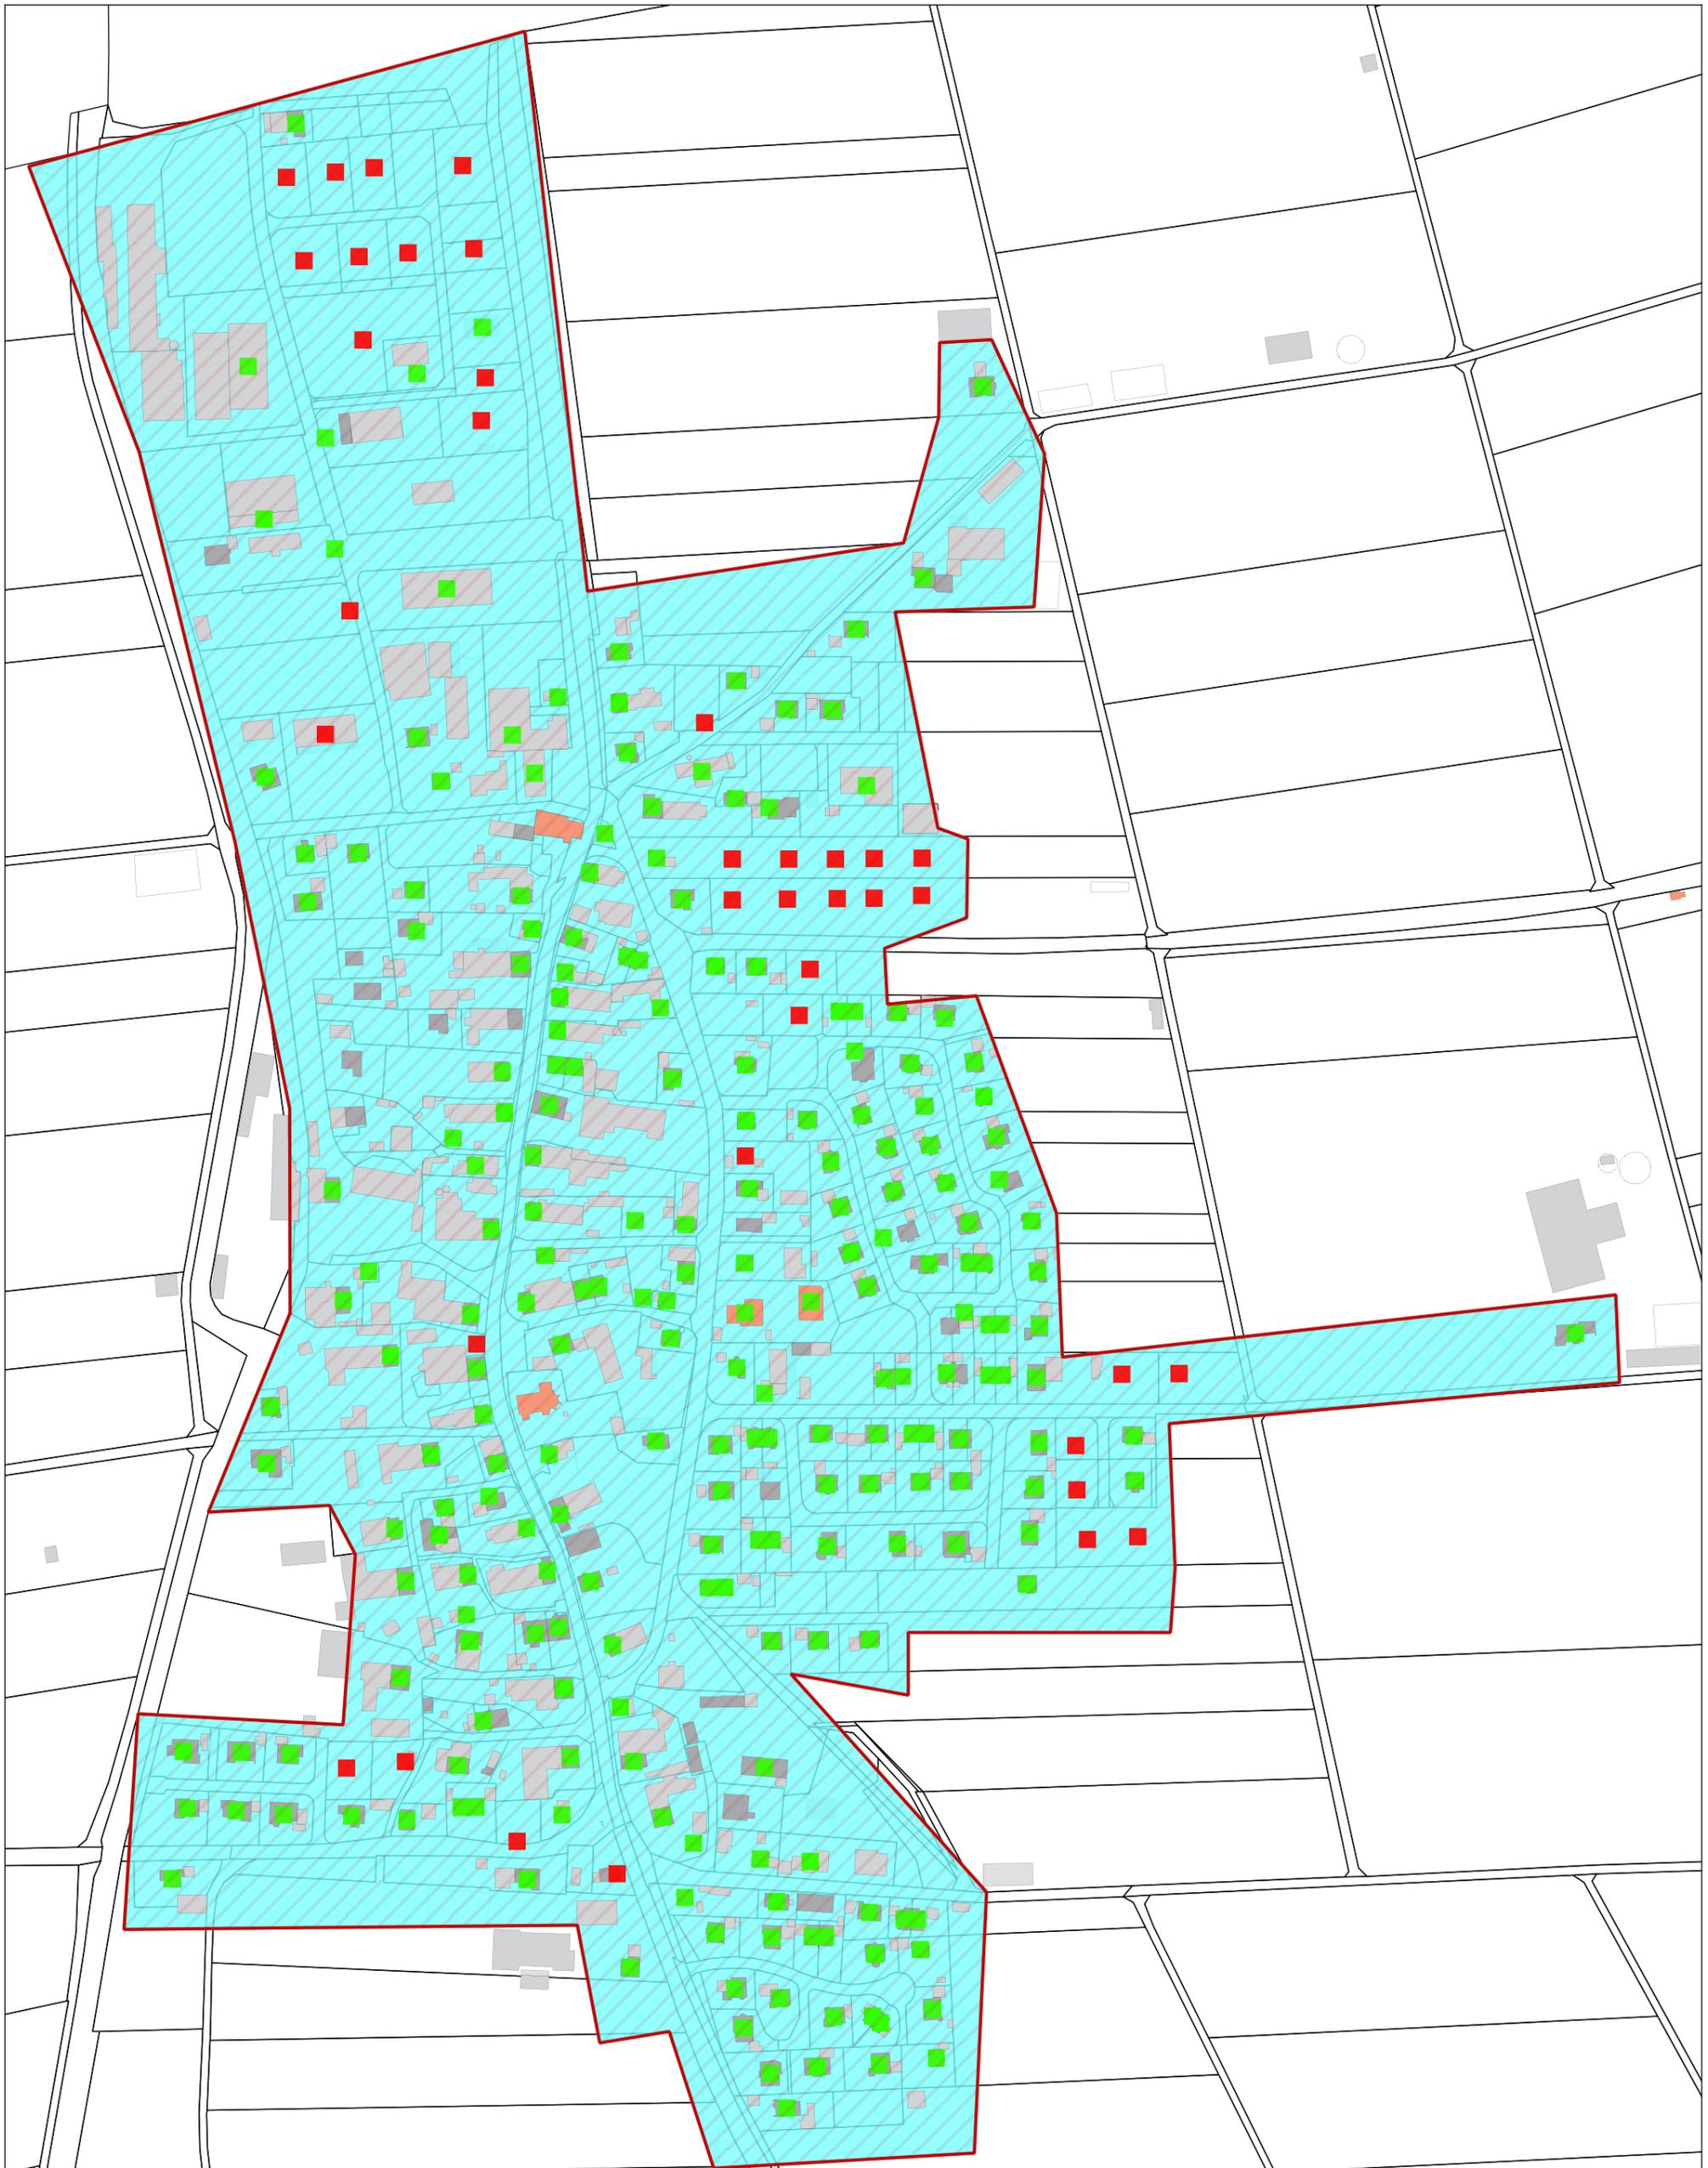

- Legende:**
- 15 Mbit/s / 1 Mbit/s und weniger
  - 16 Mbit/s / 1 Mbit/s
  - 30 Mbit/s / 2 Mbit/s und mehr \* (\* kein weißer NGA Fleck)
  - Gebäude
  - Grundstück
  - gepl. Neubau-/Gewerbegebiet
  - eigenwirtschaftl. Ausbau
  - Erschließungsgebiet

**Erschließungsgebiet**

Gemeinde	Apfeltrach
Beschreibung	Erschließungsgebiet Apfeltrach
Maßstab: 1:3500	Stand: 06.12.2016
Bearbeiter:	Jürgen Schuster
E-Mail:	juergen.schuster@corwese.de
Telefon:	08293 9653355
 <a href="http://www.corwese.de">www.corwese.de</a>	

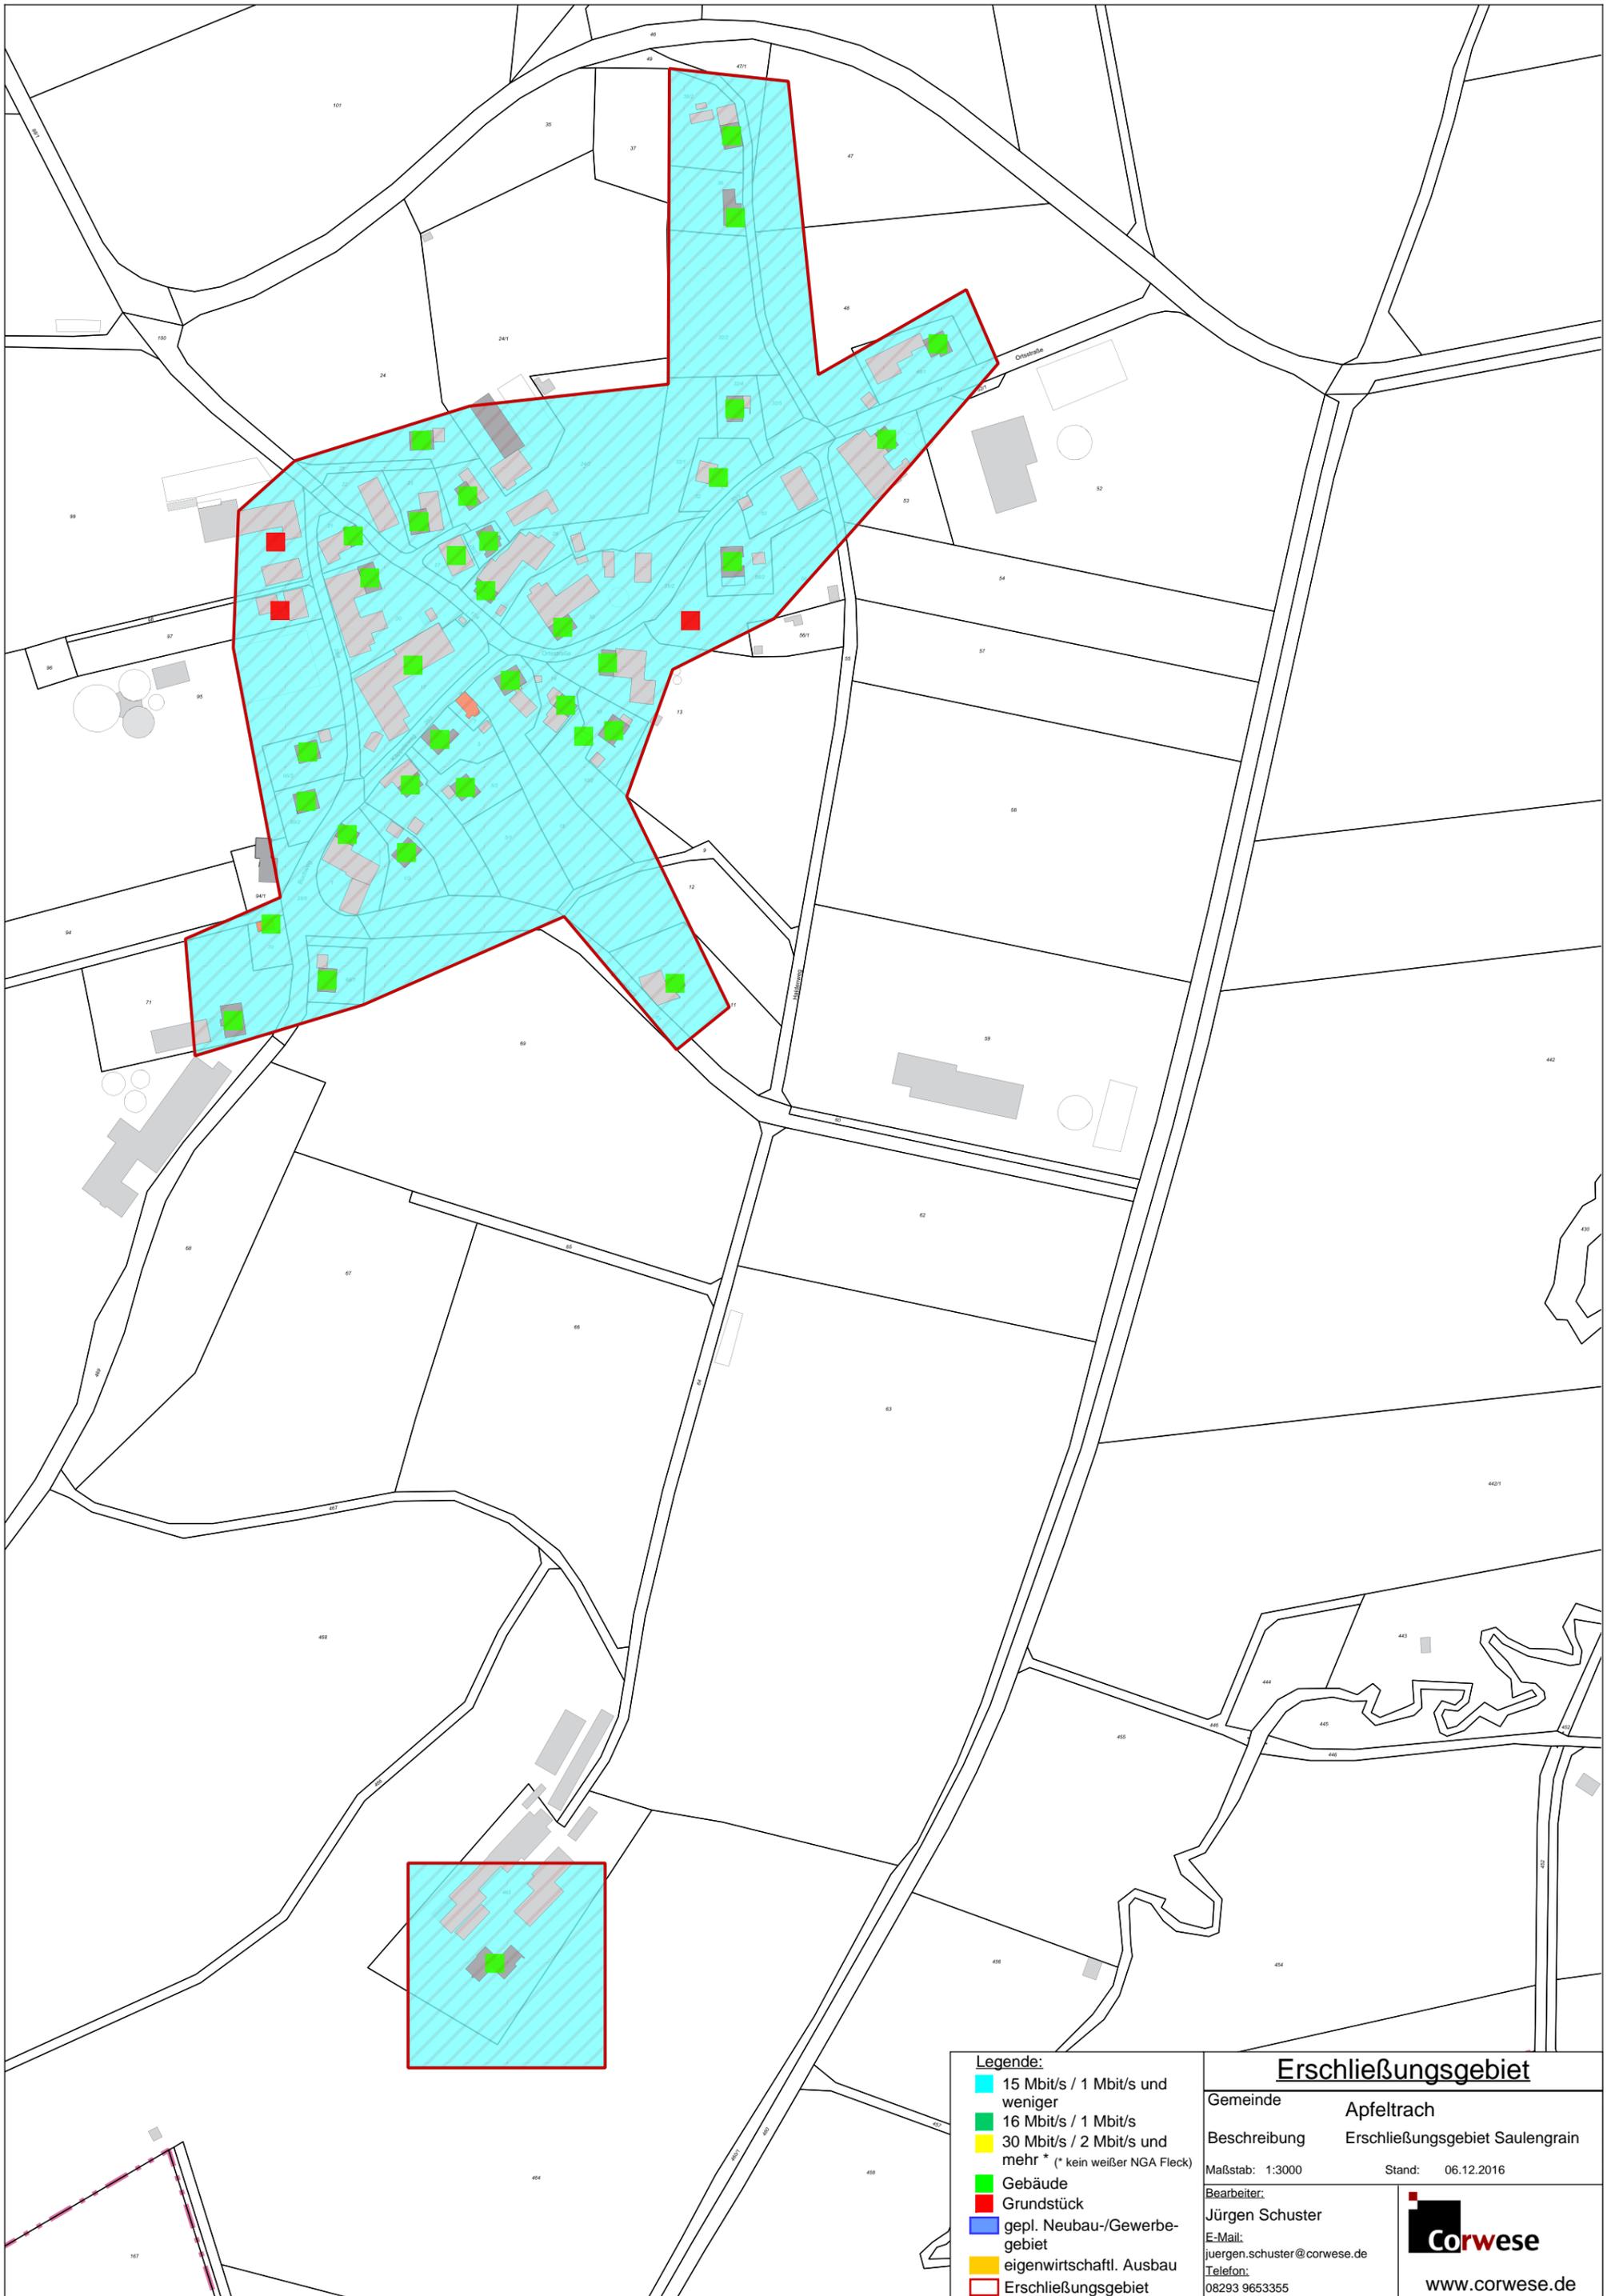


**Legende:**

- ▨ 15 Mbit/s / 1 Mbit/s und weniger
- 16 Mbit/s / 1 Mbit/s
- 30 Mbit/s / 2 Mbit/s und mehr \* (\* kein weißer NGA Fleck)
- Gebäude
- Grundstück
- gepl. Neubau-/Gewerbegebiet
- eigenwirtschaftl. Ausbau
- Erschließungsgebiet

<b>Erschließungsgebiet</b>	
Gemeinde	Apfeltrach
Beschreibung	Erschließungsgebiet Saulengrain
Maßstab: 1:3000	Stand: 06.12.2016
Bearbeiter: Jürgen Schuster E-Mail: juergen.schuster@corwese.de Telefon: 08293 9653355	
 <a href="http://www.corwese.de">www.corwese.de</a>	



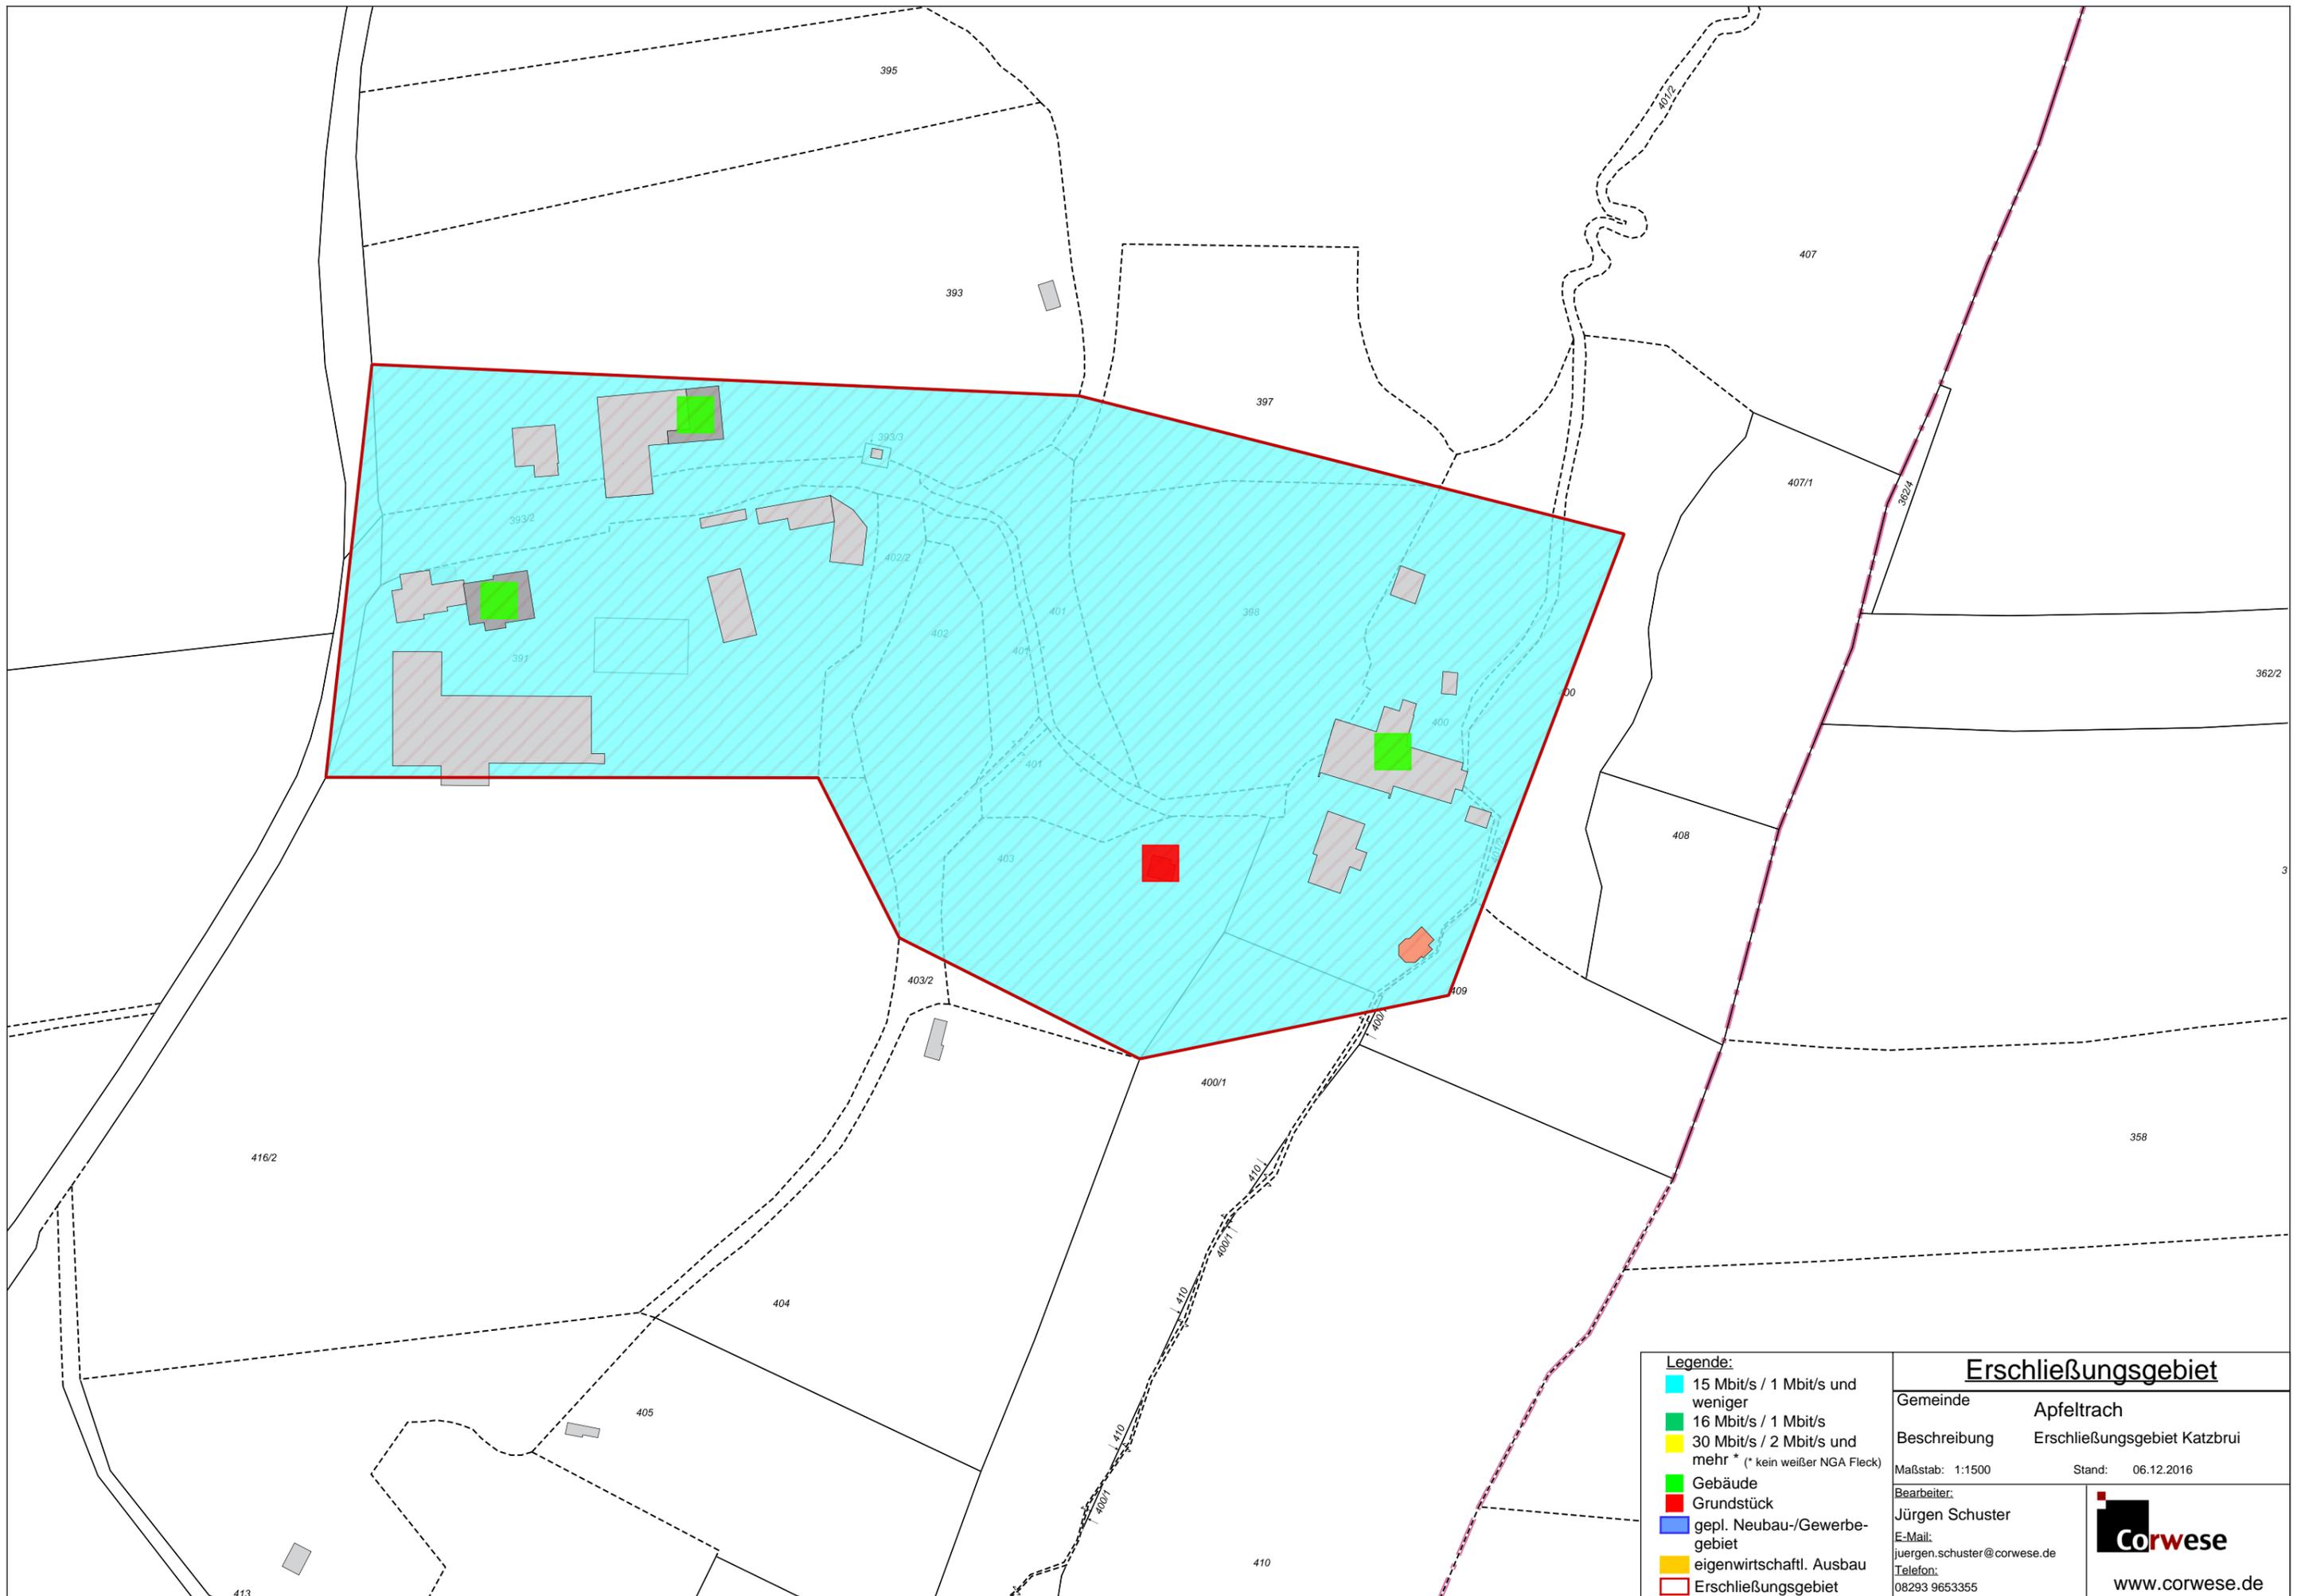

**Legende:**

- 15 Mbit/s / 1 Mbit/s und weniger
- 16 Mbit/s / 1 Mbit/s
- 30 Mbit/s / 2 Mbit/s und mehr \* (\* kein weißer NGA Fleck)
- Gebäude
- Grundstück
- gepl. Neubau-/Gewerbegebiet
- eigenwirtschaftl. Ausbau
- Erschließungsgebiet

<b>Erschließungsgebiet</b>	
Gemeinde	Apfeltrach
Beschreibung	Erschließungsgebiet Katzbrui
Maßstab: 1:1500	Stand: 06.12.2016
Bearbeiter:	
Jürgen Schuster	
E-Mail: juergen.schuster@corwese.de	
Telefon: 08293 9653355	
 <a href="http://www.corwese.de">www.corwese.de</a>	