

Name der Kommune (Gemeinde/Stadt)	Windach		
Amtlicher Gemeindeschlüssel (AGS)		09181146	
Landkreis	Landsberg am Lech		
Regierungsbezirk	Oberbayern		

### Abschließende Projektbeschreibung

Name Erschließungsgebiet:	EG 1 Schlechtwiesstraße 3-12, EG 2 Riedhof, EG 3 Steinebach, EG 4 Dürrhansl und EG 5 Schöffelding
Ausbauender Netzbetreiber:	Telekom Deutschland GmbH

**Folgende Felder sind nur bei Einteilung des Erschließungsgebiets in mehrere Lose auszufüllen:**

Name Los 1:	
Ausbauender Netzbetreiber 1:	
Name Los 2:	
Ausbauender Netzbetreiber 2:	
Name Los 3:	
Ausbauender Netzbetreiber 3:	
Name Los 4:	
Ausbauender Netzbetreiber 4:	
Name Los 5:	
Ausbauender Netzbetreiber 5:	

**Datum** 21.10.2019

Abschließende Projektbeschreibung gemäß Ziffer 9 der Richtlinie zur Förderung des Aufbaus von Hochgeschwindigkeitsnetzen im Freistaat Bayern (BbR)

Kumulierte Informationen zu dem oben genannten Erschließungsgebiet / zu den oben genannten Losen

1. Informationen zum Projekt gem. Ziffer 9 BbR

Art des Ausbaus	Hybrid	
Vorleistungsprodukte nach Ziffer 9 BbR i.V.m. 5.2 BbR nach ABI C 2013 25/1 (bitte bestätigen Sie nur Zugangsvarianten zu Vorleistungsprodukten passend zur Art des von Ihnen gewählten Ausbaus)	<b>FTTC</b> <span style="float:right">Bestätigung</span>	
	Zugang zu Leerrohren	ja
	entbündelter Zugang zum KVz	ja
	Bitstromzugang	ja
	<b>FTTB/FTTH</b>	
	Zugang zu Leerrohren	ja
	Zugang zu unbeschalteten Glasfaserleitung	ja
	entbündelter Zugang zum Teilnehmeranschluss	ja
	Bitstromzugang	ja
	<b>Kabelnetz</b>	
	Zugang zu Leerrohren	nein
	Bitstromzugang	nein
	<b>Passive Netzinfrastruktur</b> (nur bei FFX/Kabel -Ausbau)	
	Zugang zu Leerrohren	ja
	Zugang zu unbeschalteten Glasfaserleitung	ja
	entbündelter Zugang zum Teilnehmeranschluss	ja
	<b>Mobile/Drahtlose Netze</b>	
	Bitstromzugang	nein
	gemeinsame Nutzung der physischen Masten	nein
	Zugang zu Backhaulnetzen	nein
<b>Satelitenplattform</b>		
Bitstromzugang	nein	
Falls im Falle nicht regulierter Anbieter Preise zu Vorleistungsprodukten bekannt sind, geben Sie diese bitte hier ein:	Name des Produkts	Preis in €
Höhe der (kumulierten) Wirtschaftlichkeitslücke(n)		266.495,00 €
Förderbetrag (gem. Zuwendungsbescheid)		213.196,00 €
Beihilfeintensität (staatliche und kommunale Mittel)		100%


2. Grafische Darstellung des Erschließungsgebiets / der Lose inkl. geförderter Infrastruktur

Eine Darstellung des Erschließungsgebiets / der Lose inkl. der geförderten Infrastruktur wurde, entsprechend den Anforderungen des Hinweisdokuments (Punkt 5 der Hinweise zu einzelnen Positionen des Datenblattes), zusammen mit dieser abschließenden Projektbeschreibung an das Bayerische Breitbandzentrum als PDF <u>und</u> in einem GIS-fähigen Format (.shp, .kml/kmz, .dxf) übersandt und befindet sich im Anhang.	ja
---	----

3. Abschließender Hinweis

Alle Inhalte wurden mit größtmöglicher Sorgfalt und nach bestem Wissen und Gewissen erstellt. Die Informationen basieren auf den im Rahmen des Bayerischen Breitbandförderprogramms erstellten Planungsunterlagen zum Breitbandausbau in der o.g. Kommune/Stadt. Das Bayerische Breitbandzentrum übernimmt daher keinerlei Haftung für eventuelle Schäden oder Konsequenzen, die durch die direkte oder indirekte Nutzung der in diesem Dokument enthaltenen Informationen entstehen. Haftungsansprüche gegen das Breitbandzentrum, die durch die Nutzung der Inhalte bzw. durch die Nutzung fehlerhafter und unvollständiger Informationen verursacht wurden, sind grundsätzlich ausgeschlossen, sofern seitens des Breitbandzentrums kein nachweislich vorsätzliches oder grob fahrlässiges Verschulden vorliegt.
---



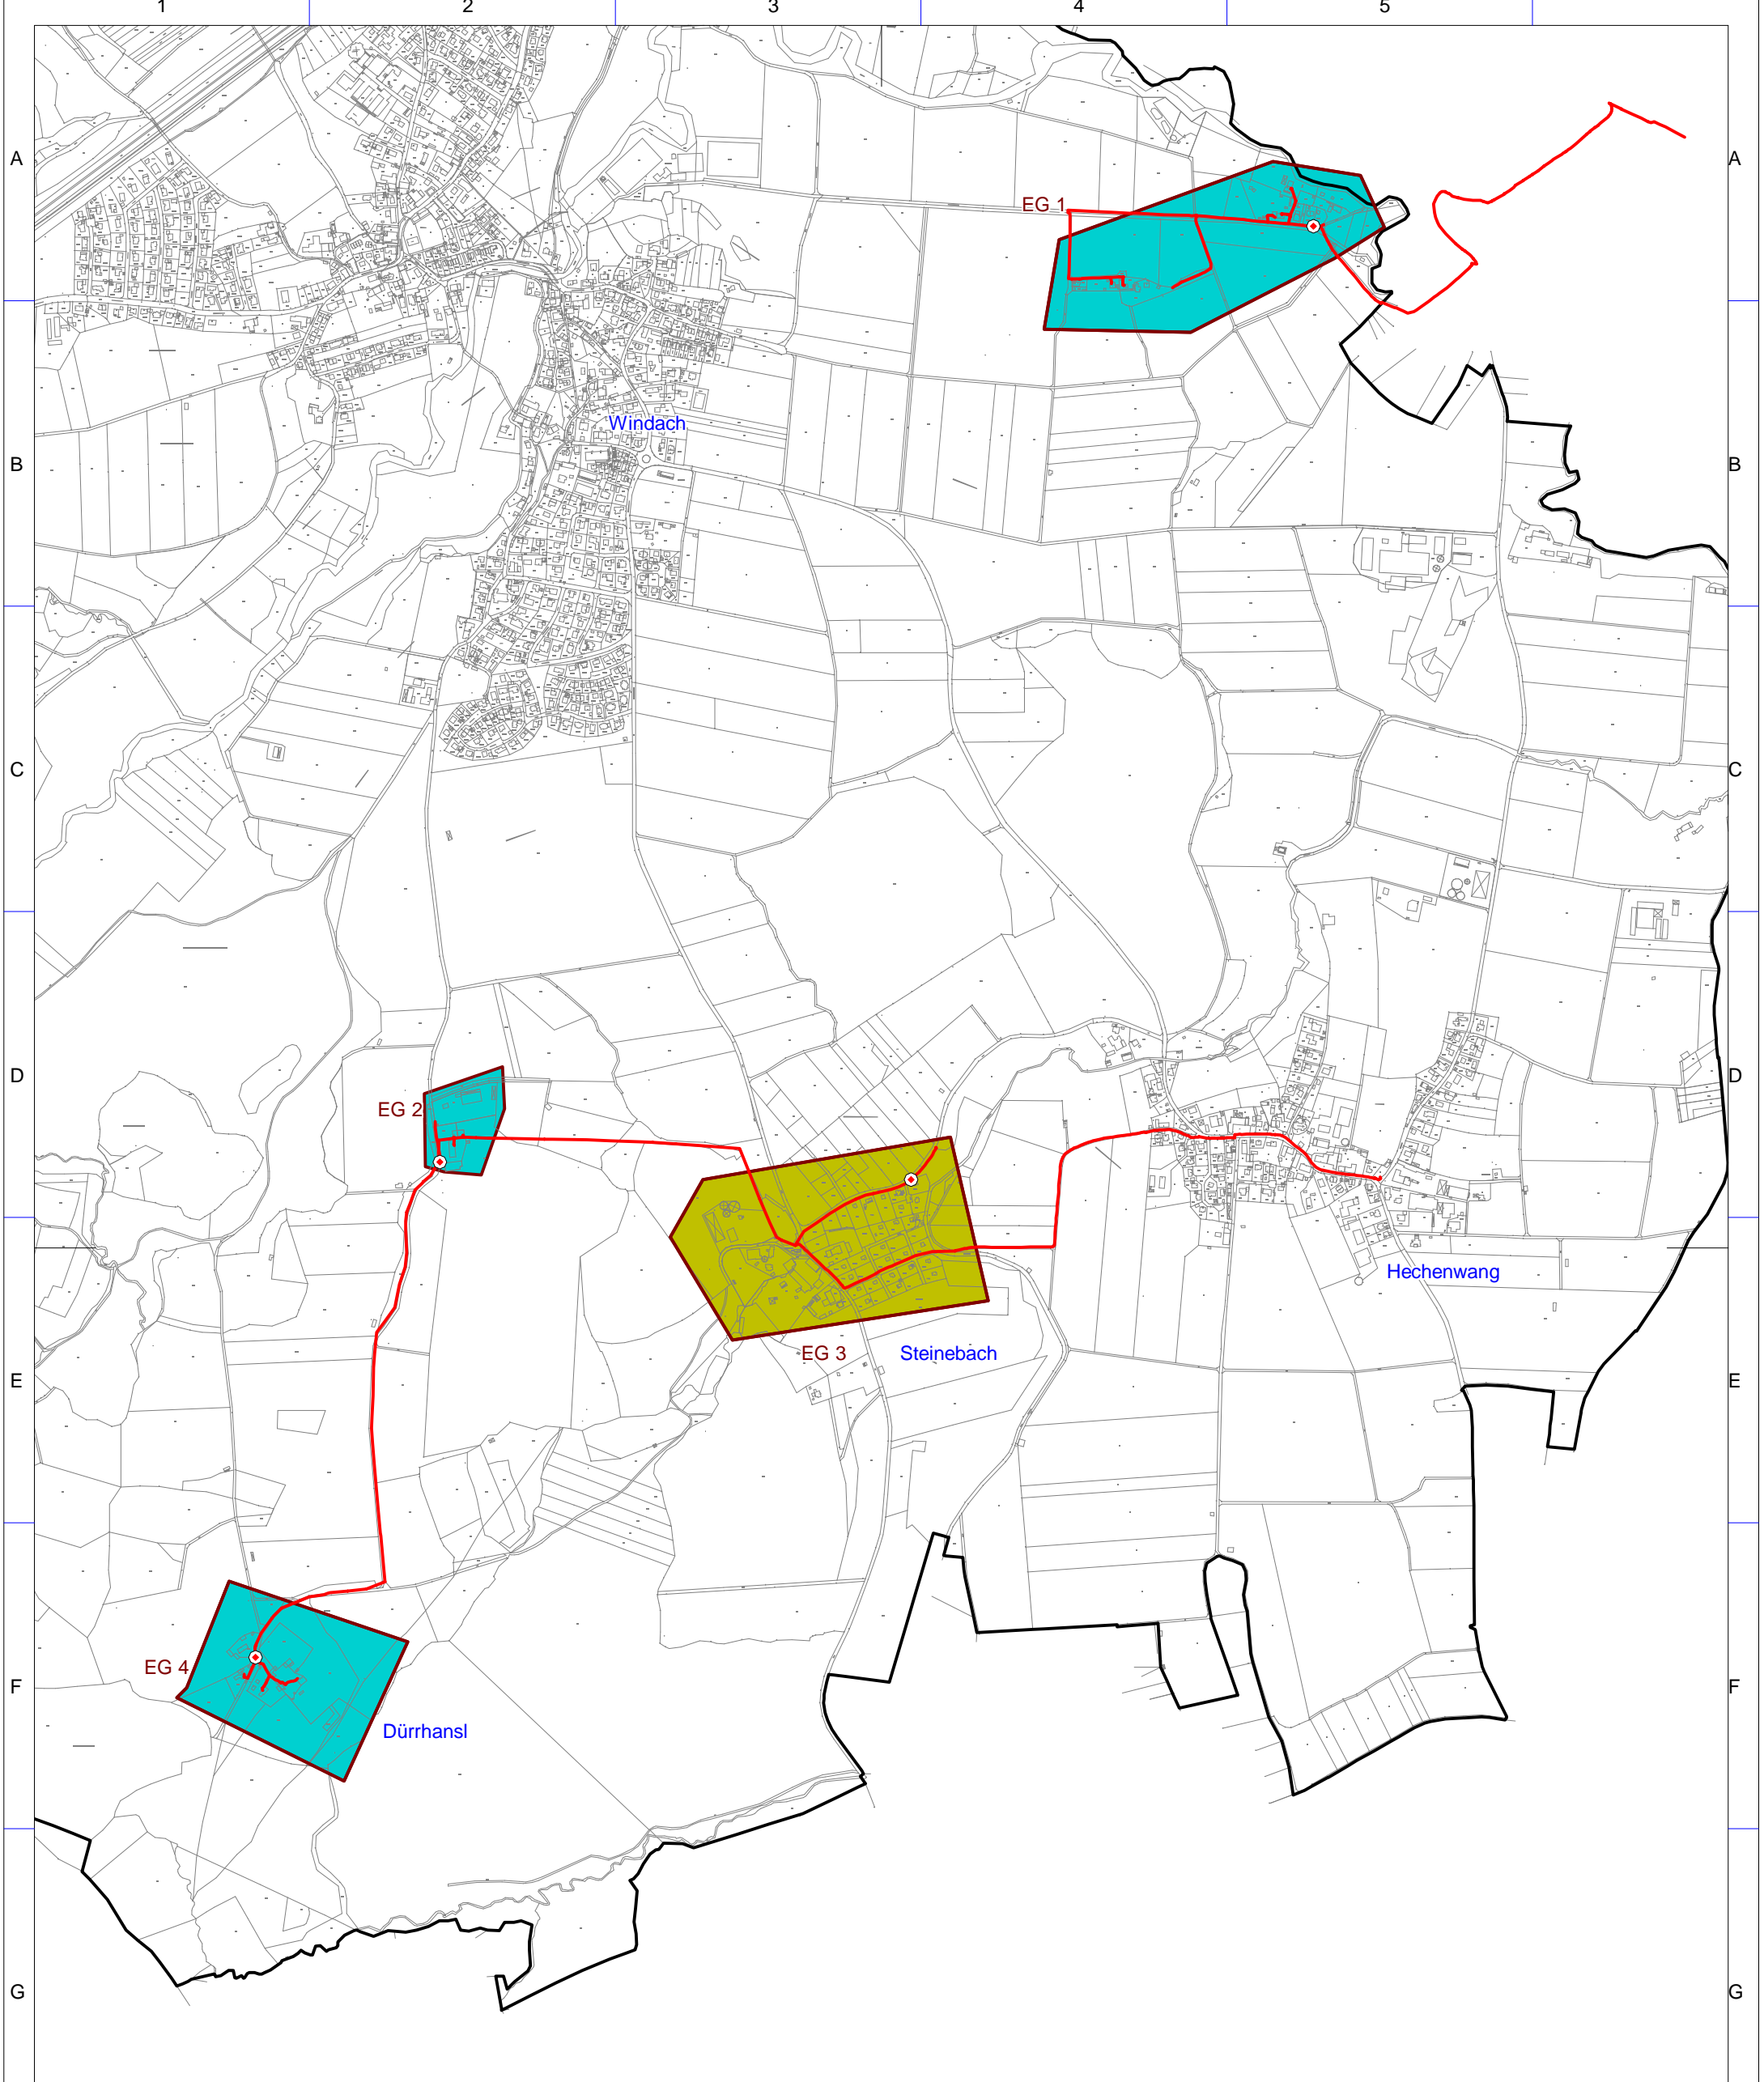

Geobasisdaten: © Bayerische Vermessungsverwaltung (www.geodaten.bayern.de) 2019

**Gemeinde Windach**  
**Ausbaubereiche**  
 endgültige Erschließungsgebiete  
**Technologien und Bandbreite**  
 FTTC | min. 30 Mbit/s  
 FTTB | min. 100 Mbit/s  
**geförderte Infrastruktur**  
● gefö. Verteiler  
— gefö. Glasfasertrassen

Bearbeitet von:  
 Sophia Zimmerling  
 28.10.2019

Maßstab 1 : 12500  
 0 125 250 375 500 m

Blatt: 2  
  
 NORD




Breitbandversorgung Gemeinde Windach  
 entgültige Erschließungsgebiete inkl. Darstellung  
 der geförderten Infrastruktur

Dateiname:  
 WINDACH02

**IKT** Innovative  
 Kommunikations-  
 Technologien  
 IK-T Manstorfer und Hecht  
 Margaretenstraße 15  
 93047 Regensburg



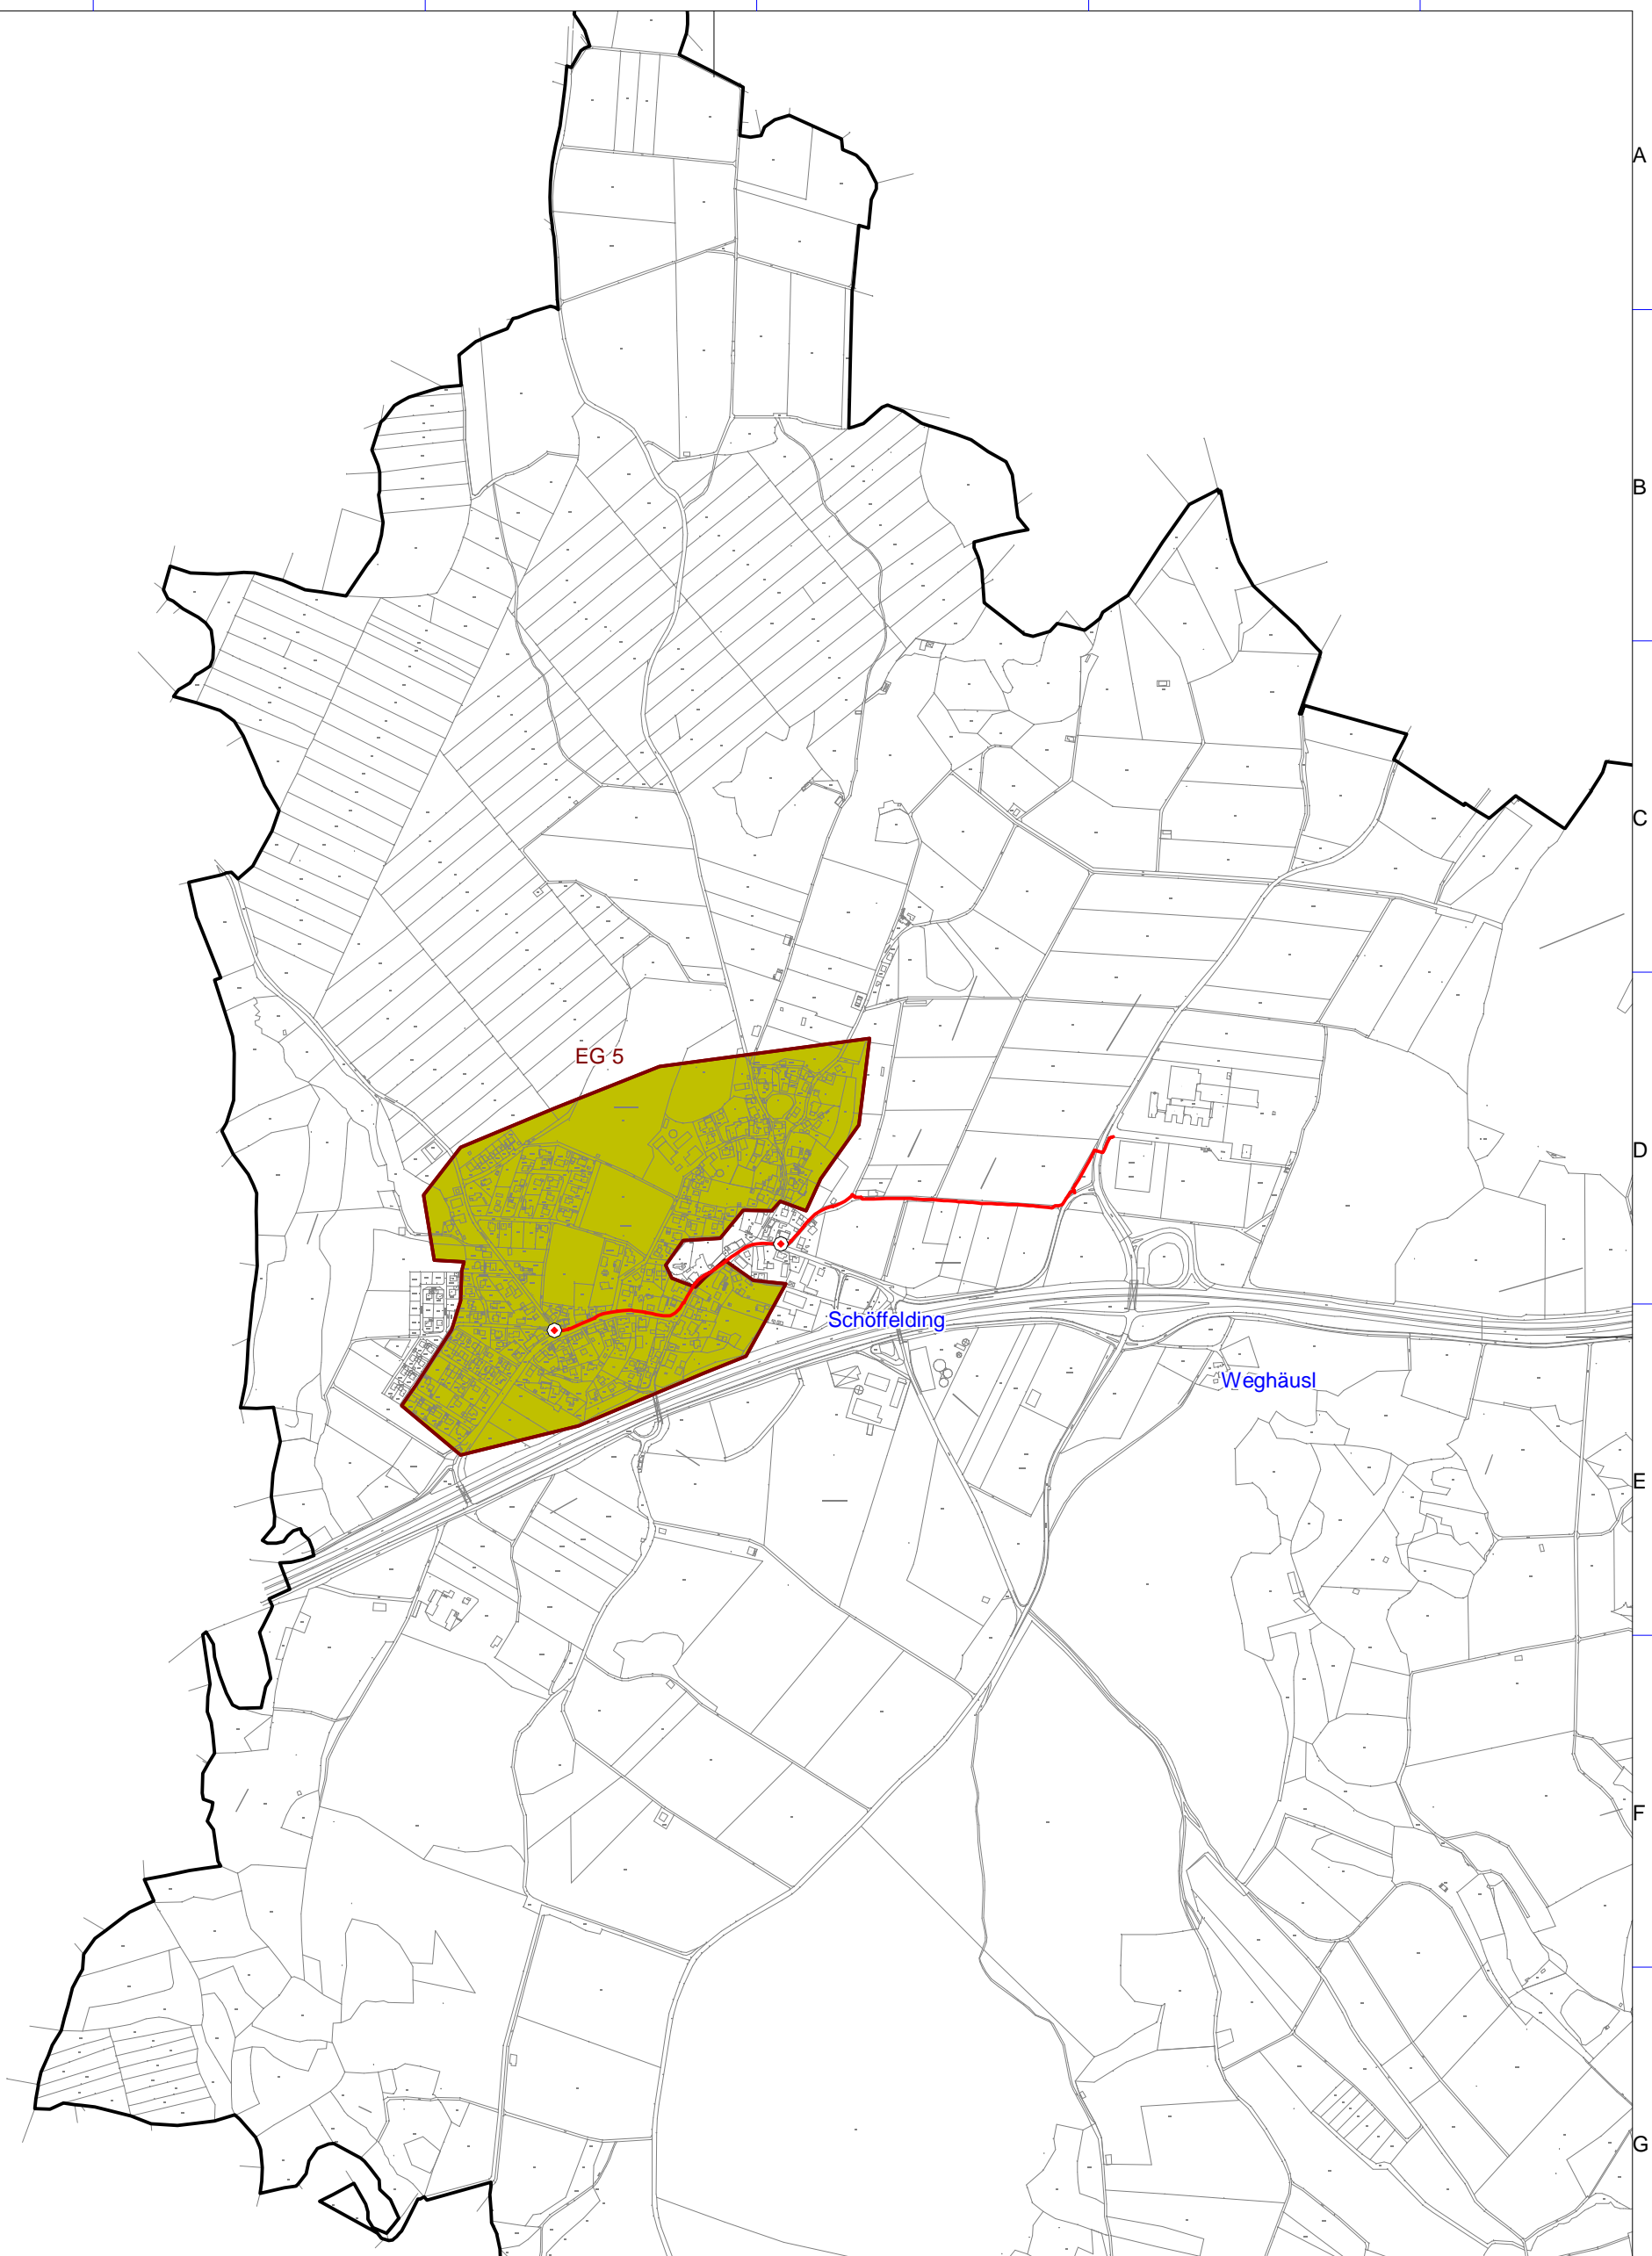

Geobasisdaten: © Bayerische Vermessungsverwaltung (www.geodaten.bayern.de) 2019

**Gemeinde Windach**  
**Ausbaubereiche**  
 endgültige Erschließungsgebiete  
**Technologien und Bandbreite**  
 FTTC | min. 30 Mbit/s  
 FTTB | min. 100 Mbit/s  
**geförderte Infrastruktur**  
 gefö. Verteiler  
 gefö. Glasfasertrassen

Bearbeitet von:  
 Sophia Zimmerling  
 28.10.2019

Maßstab 1 : 12500

Blatt: 3  
  
 NORD



Breitbandversorgung Gemeinde Windach  
 entgültige Erschließungsgebiete inkl. Darstellung  
 der geförderten Infrastruktur

Dateiname:  
 WINDACH02

Innovative  
 Kommunikations-  
 Technologen  
 IK-T Manstorfer und Hecht  
 Margaretenstraße 15  
 93047 Regensburg