

Name der Kommune (Gemeinde/Stadt)	Creußen, St		
Amtlicher Gemeindeschlüssel (AGS)		09472127	
Landkreis	Bayreuth		
Regierungsbezirk	Oberfranken		

Abschließende Projektbeschreibung

Name Erschließungsgebiet:
 Ausbauender Netzbetreiber:

EG1 Hörlasreuth, EG2 Wasserkraut, EG3 Kleinweglareuth, EG4
Telekom Deutschland GmbH

Folgende Felder sind nur bei Einteilung des Erschließungsgebiets in mehrere Lose auszufüllen:

Name Los 1:	
Ausbauender Netzbetreiber 1:	
Name Los 2:	
Ausbauender Netzbetreiber 2:	
Name Los 3:	
Ausbauender Netzbetreiber 3:	
Name Los 4:	
Ausbauender Netzbetreiber 4:	
Name Los 5:	
Ausbauender Netzbetreiber 5:	

Datum 20.11.2019

Abschließende Projektbeschreibung gemäß Ziffer 9 der Richtlinie zur Förderung des Aufbaus von Hochgeschwindigkeitsnetzen im Freistaat Bayern (BbR)

Kumulierte Informationen zu dem oben genannten Erschließungsgebiet / zu den oben genannten Losen

1. Informationen zum Projekt gem. Ziffer 9 BbR


Art des Ausbaus	Hybrid	
Vorleistungsprodukte nach Ziffer 9 BbR i.V.m. 5.2 BbR nach ABI C 2013 25/1 (bitte bestätigen Sie nur Zugangsvarianten zu Vorleistungsprodukten passend zur Art des von Ihnen gewählten Ausbaus)	FTTC Bestätigung	
	Zugang zu Leerrohren	ja
	entbündelter Zugang zum KVz	ja
	Bitstromzugang	ja
	FTTB/FTTH	
	Zugang zu Leerrohren	ja
	Zugang zu unbeschalteten Glasfaserleitung	ja
	entbündelter Zugang zum Teilnehmeranschluss	ja
	Bitstromzugang	ja
	Kabelnetz	
	Zugang zu Leerrohren	nein
	Bitstromzugang	nein
	Passive Netzinfrastruktur (nur bei FFX/Kabel -Ausbau)	
	Zugang zu Leerrohren	ja
	Zugang zu unbeschalteten Glasfaserleitung	ja
	entbündelter Zugang zum Teilnehmeranschluss	ja
	Mobile/Drahtlose Netze	
	Bitstromzugang	nein
	gemeinsame Nutzung der physischen Masten	nein
	Zugang zu Backhaulnetzen	nein
Satelitenplattform		
Bitstromzugang	nein	
Falls im Falle nicht regulierter Anbieter Preise zu Vorleistungsprodukten bekannt sind, geben Sie diese bitte hier ein:	Name des Produkts	Preis in €
Höhe der (kumulierten) Wirtschaftlichkeitslücke(n)		384.295,00 €
Förderbetrag (gem. Zuwendungsbescheid)		281.316,00 €
Beihilfeintensität (staatliche und kommunale Mittel)		100%

2. Grafische Darstellung des Erschließungsgebiets / der Lose inkl. geförderter Infrastruktur

Eine Darstellung des Erschließungsgebiets / der Lose inkl. der geförderten Infrastruktur wurde, entsprechend den Anforderungen des Hinweisdokuments (Punkt 5 der Hinweise zu einzelnen Positionen des Datenblattes), zusammen mit dieser abschließenden Projektbeschreibung an das Bayerische Breitbandzentrum als PDF <u>und</u> in einem GIS-fähigen Format (.shp, .kml/kmz, .dxf) übersandt und befindet sich im Anhang.	ja
---	----

3. Abschließender Hinweis

Alle Inhalte wurden mit größtmöglicher Sorgfalt und nach bestem Wissen und Gewissen erstellt. Die Informationen basieren auf den im Rahmen des Bayerischen Breitbandförderprogramms erstellten Planungsunterlagen zum Breitbandausbau in der o.g. Kommune/Stadt. Das Bayerische Breitbandzentrum übernimmt daher keinerlei Haftung für eventuelle Schäden oder Konsequenzen, die durch die direkte oder indirekte Nutzung der in diesem Dokument enthaltenen Informationen entstehen. Haftungsansprüche gegen das Breitbandzentrum, die durch die Nutzung der Inhalte bzw. durch die Nutzung fehlerhafter und unvollständiger Informationen verursacht wurden, sind grundsätzlich ausgeschlossen, sofern seitens des Breitbandzentrums kein nachweislich vorsätzliches oder grob fahrlässiges Verschulden vorliegt.

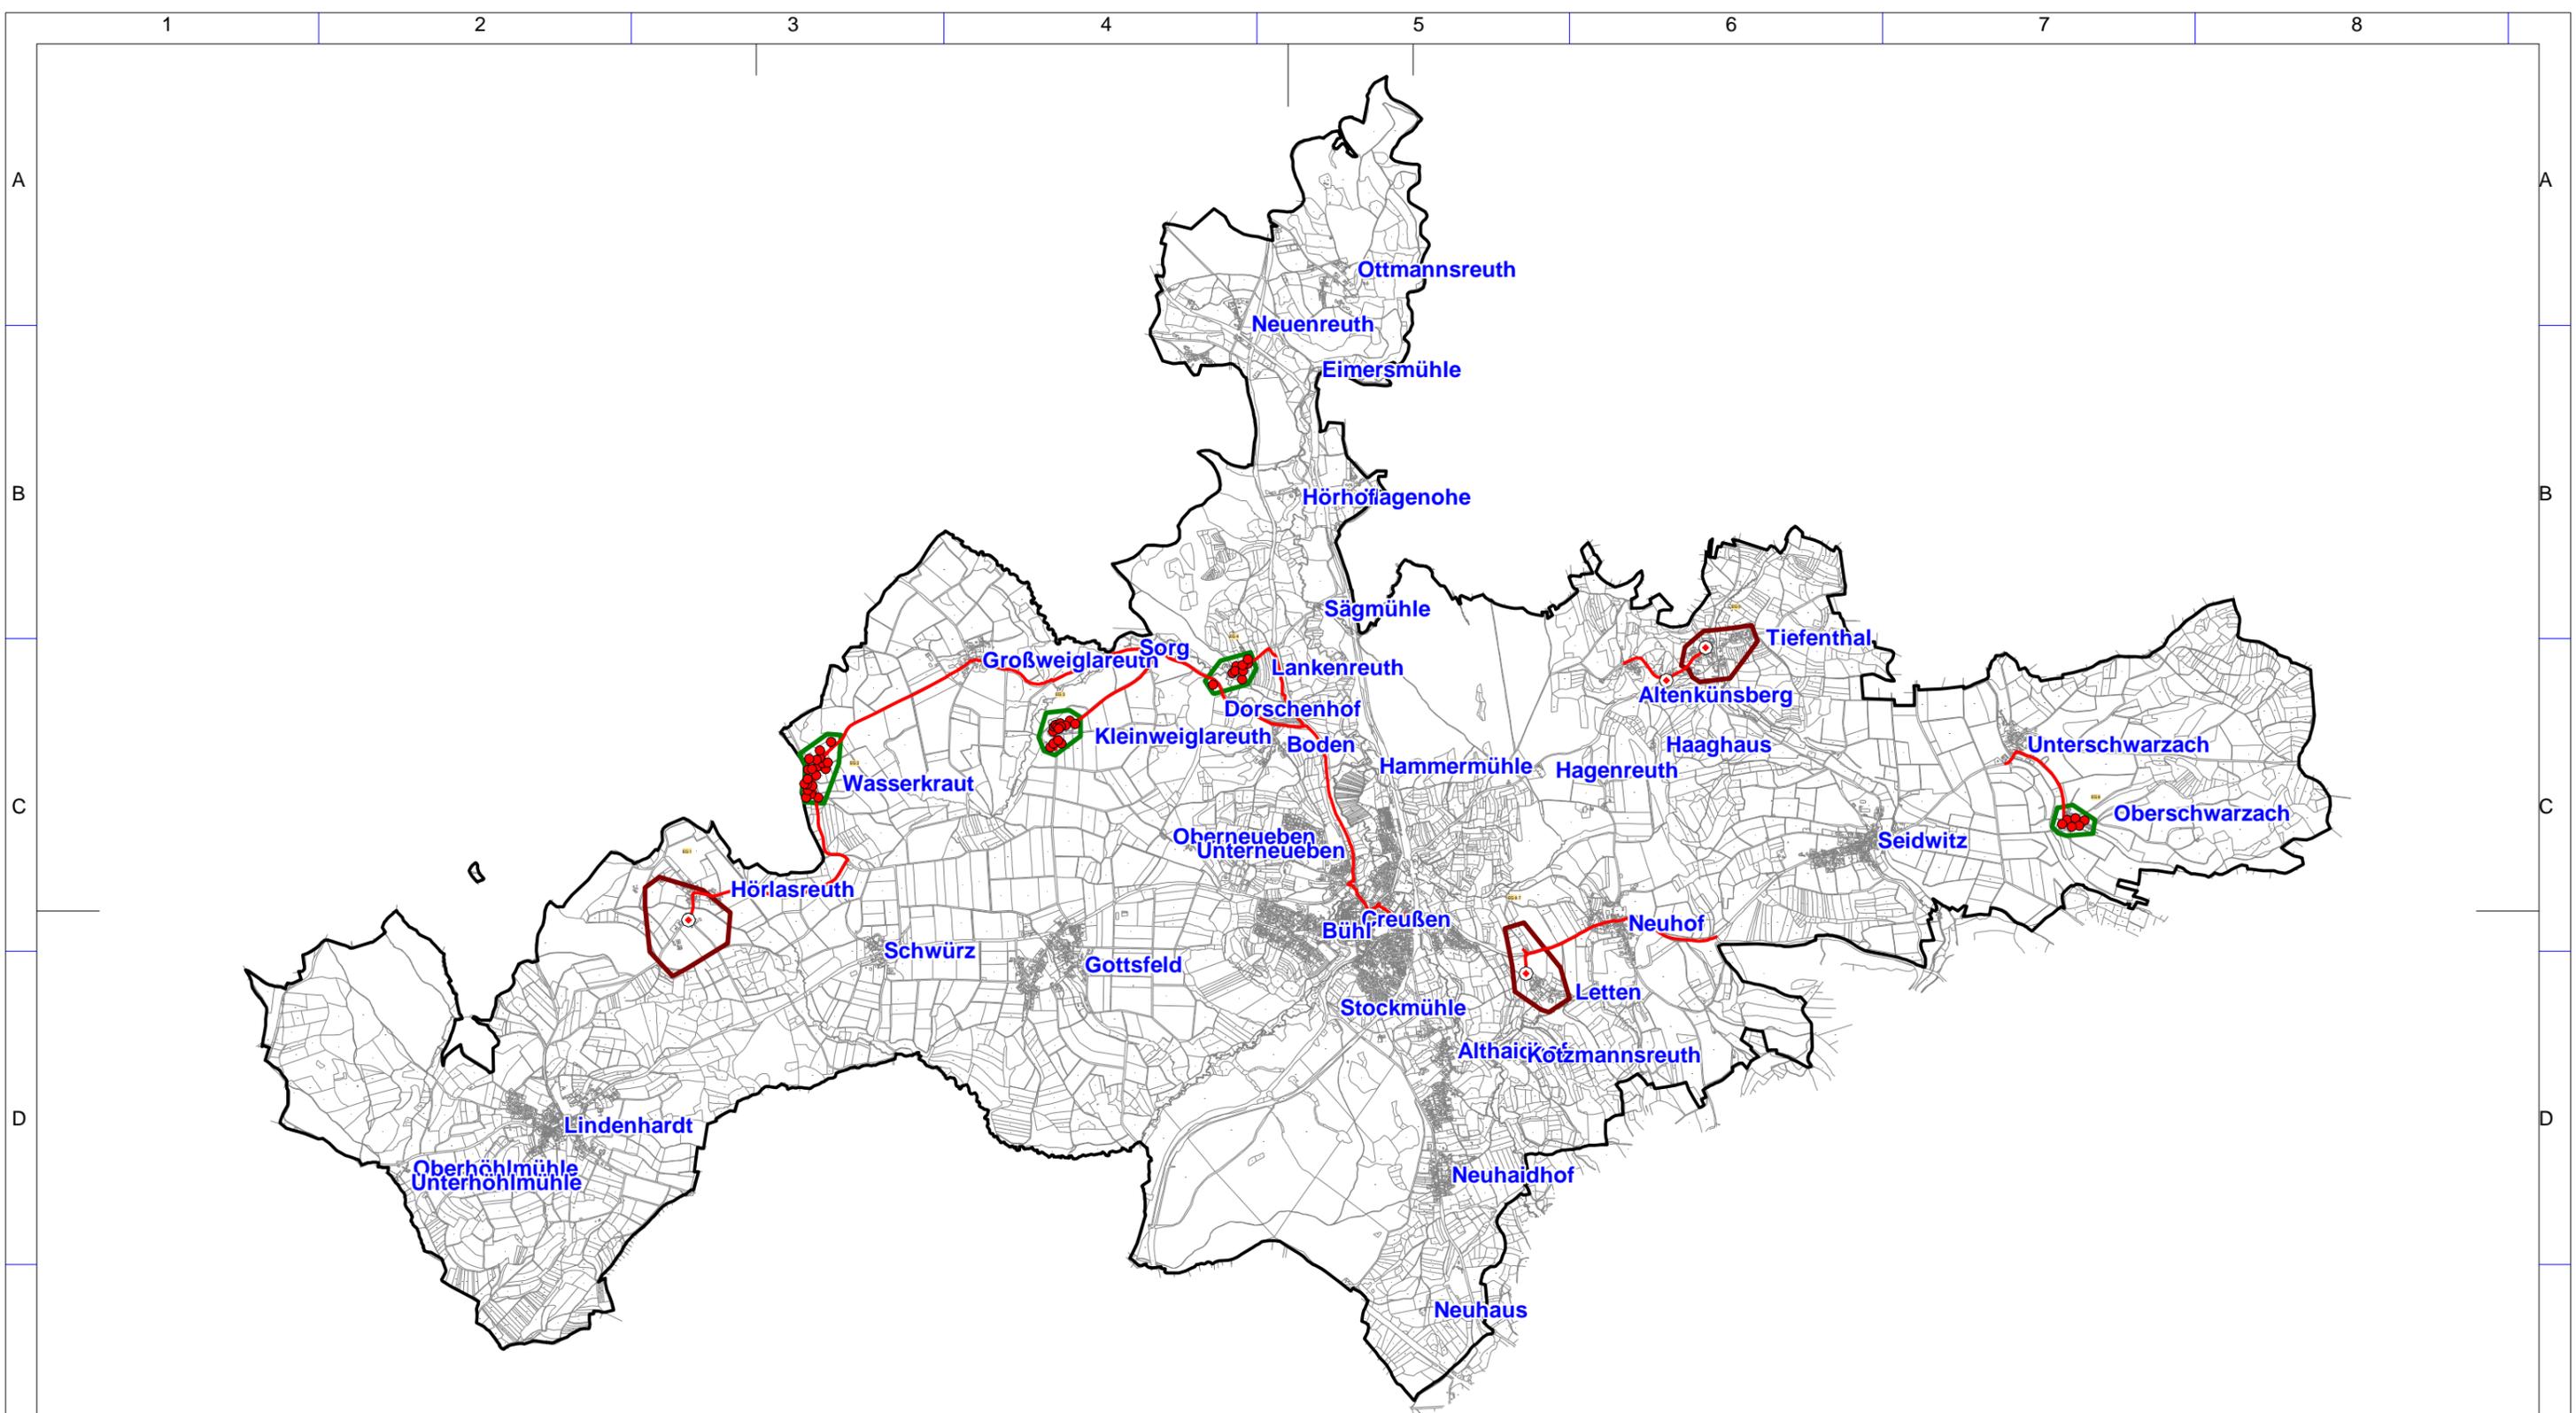

1 2 3 4 5 6 7 8

A A

B B

C C

D D

E E

-  Erschließungsgebiet FTTC
-  Erschließungsgebiet FTTB
-  geförderte Trasse
-  geförderter DSLAM
-  geförderter HAS FTTB

Bearbeitet von:
Manfred Gebhardt
20.11.2019

Maßstab 1 : 50000
0 500 1000 1500 2000

Blatt: 1
 NORD




Breitbandversorgung Stadt Creußen
Projektbeschreibung

Zweites Förderverfahren
Version: 1

 IK-T Manstorfer und Hecht
Margaretenstraße 15
93047 Regensburg

1 2 3 4 5 6 7 8

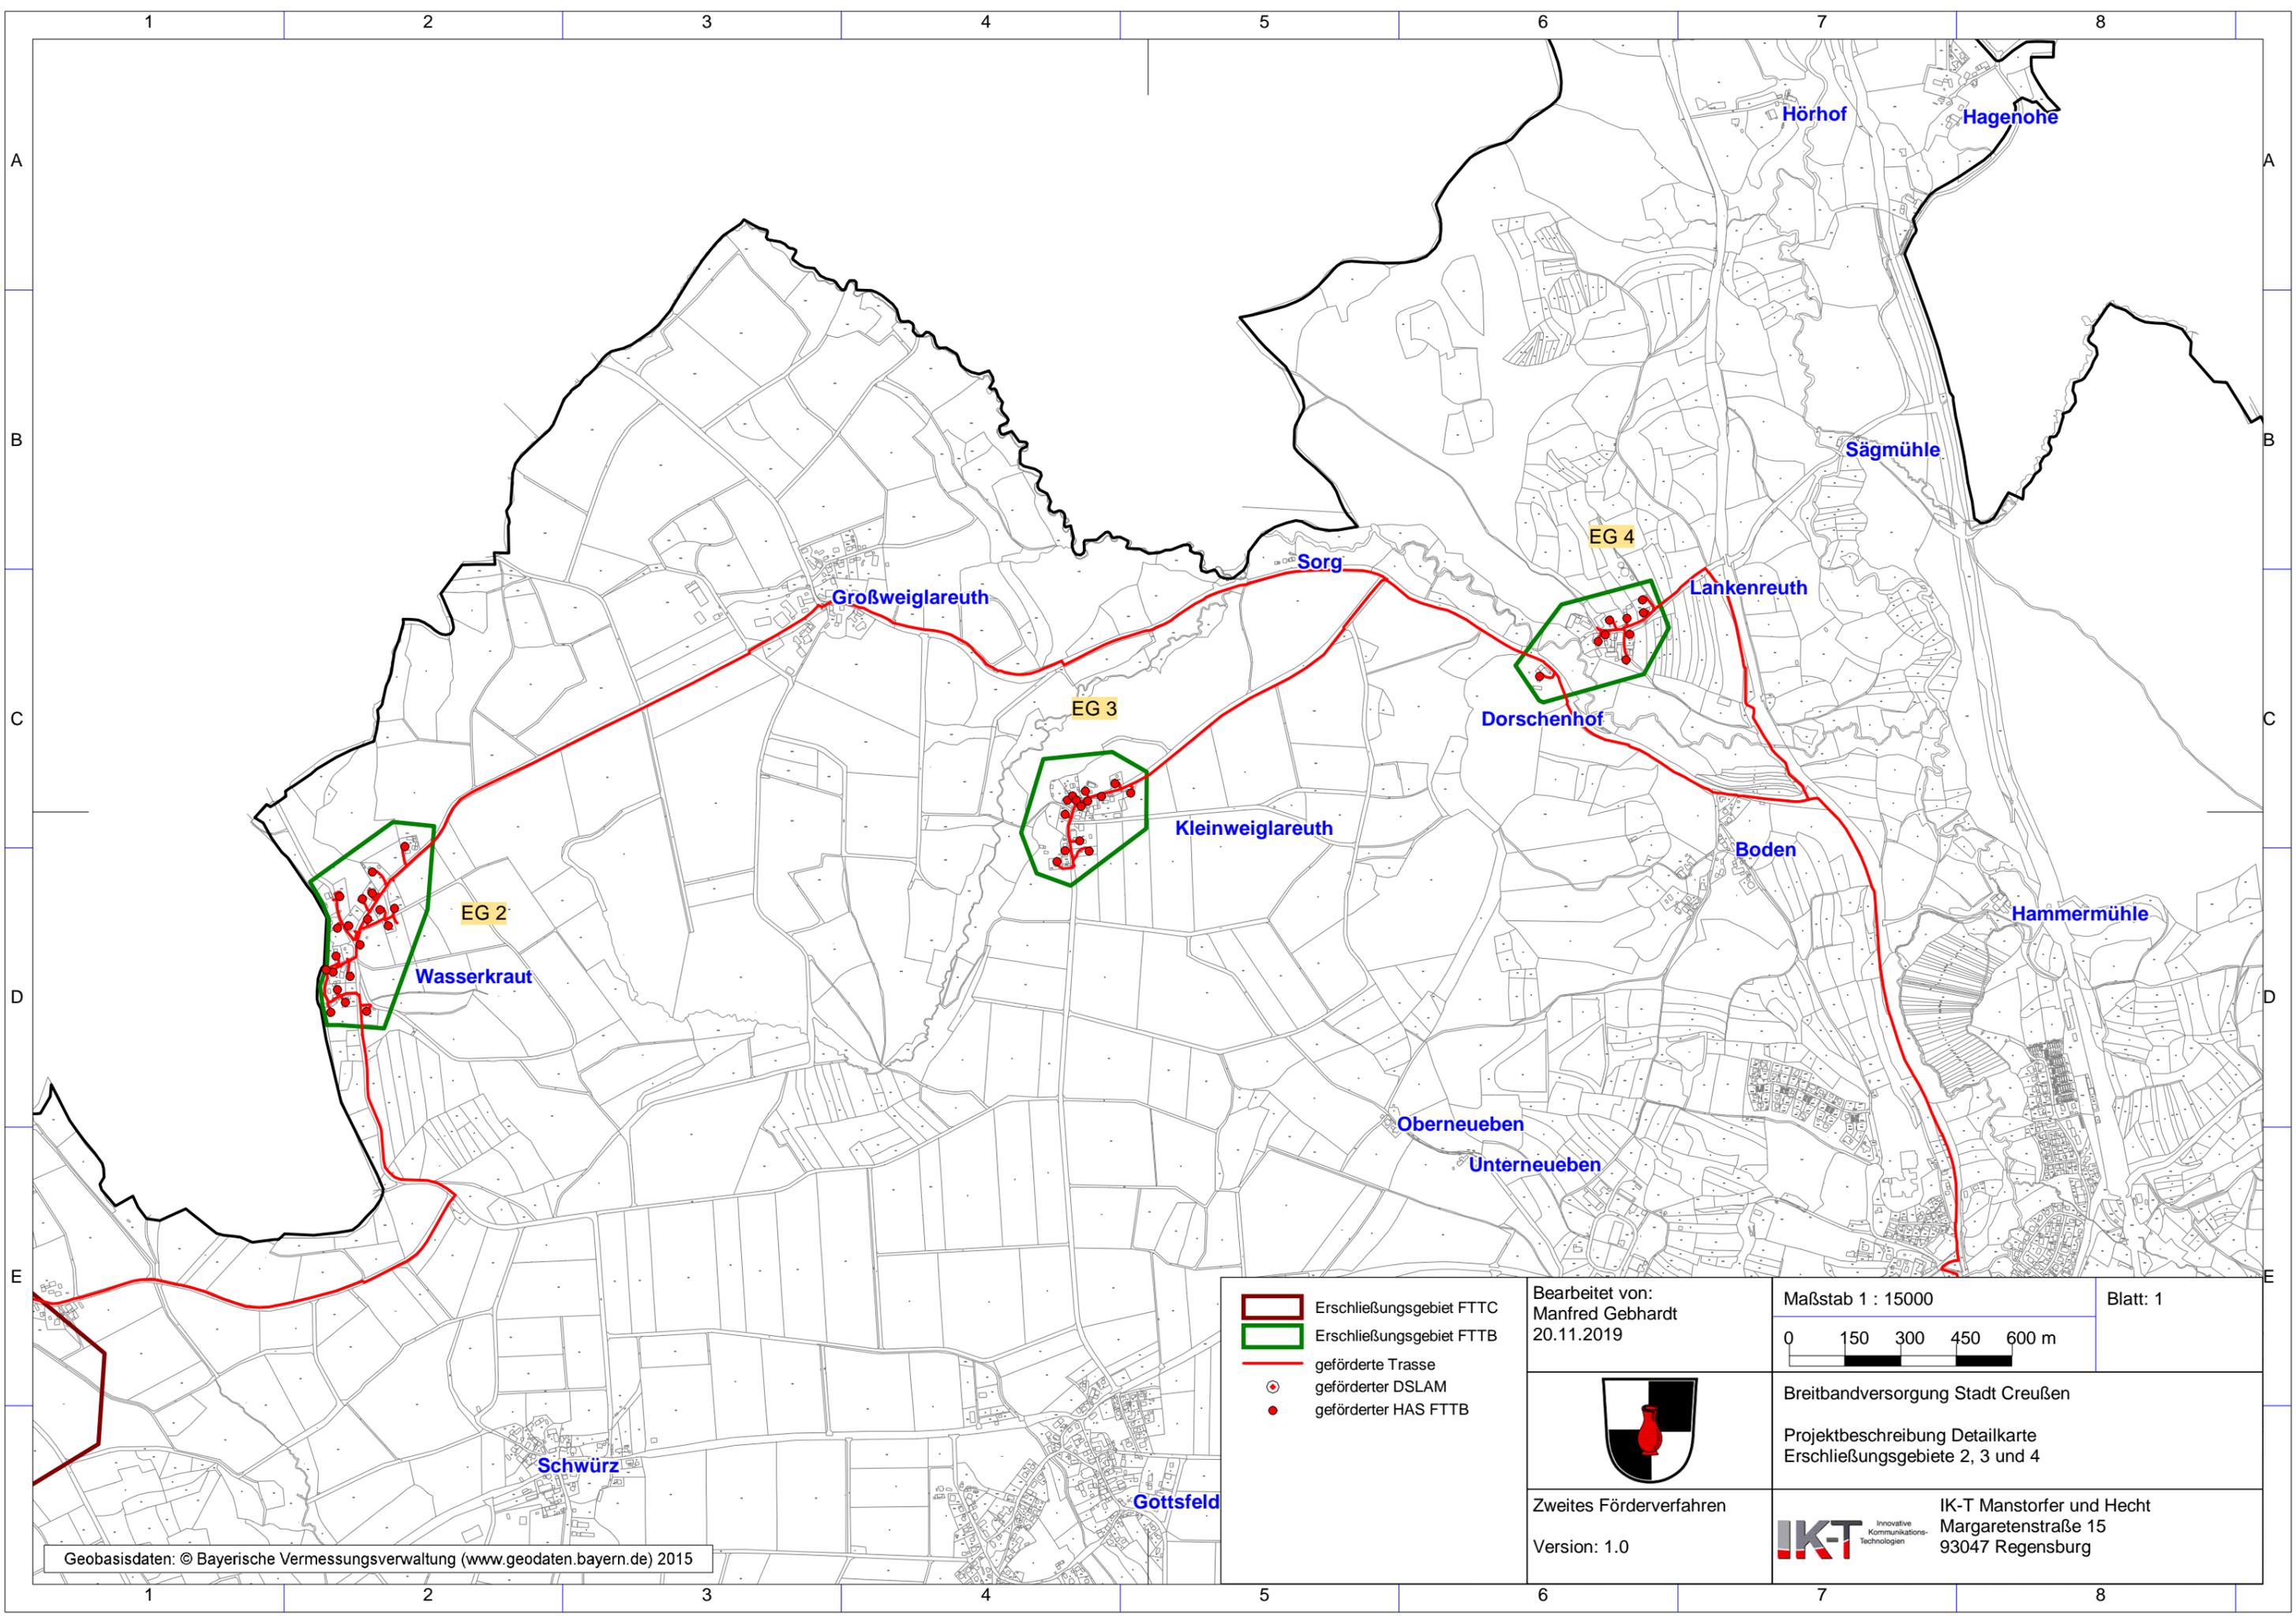

- Erschließungsgebiet FTTC
- Erschließungsgebiet FTTB
- geförderte Trasse
- ⊙ geförderter DSLAM
- geförderter HAS FTTB

Bearbeitet von:
Manfred Gebhardt
20.11.2019

Maßstab 1 : 15000
0 150 300 450 600 m

Blatt: 1




Breitbandversorgung Stadt Creuzen

Projektbeschreibung Detailkarte
Erschließungsgebiete 2, 3 und 4

Zweites Förderverfahren
Version: 1.0

IKT Innovative
Kommunikations-
Technologien
IK-T Manstorfer und Hecht
Margaretenstraße 15
93047 Regensburg

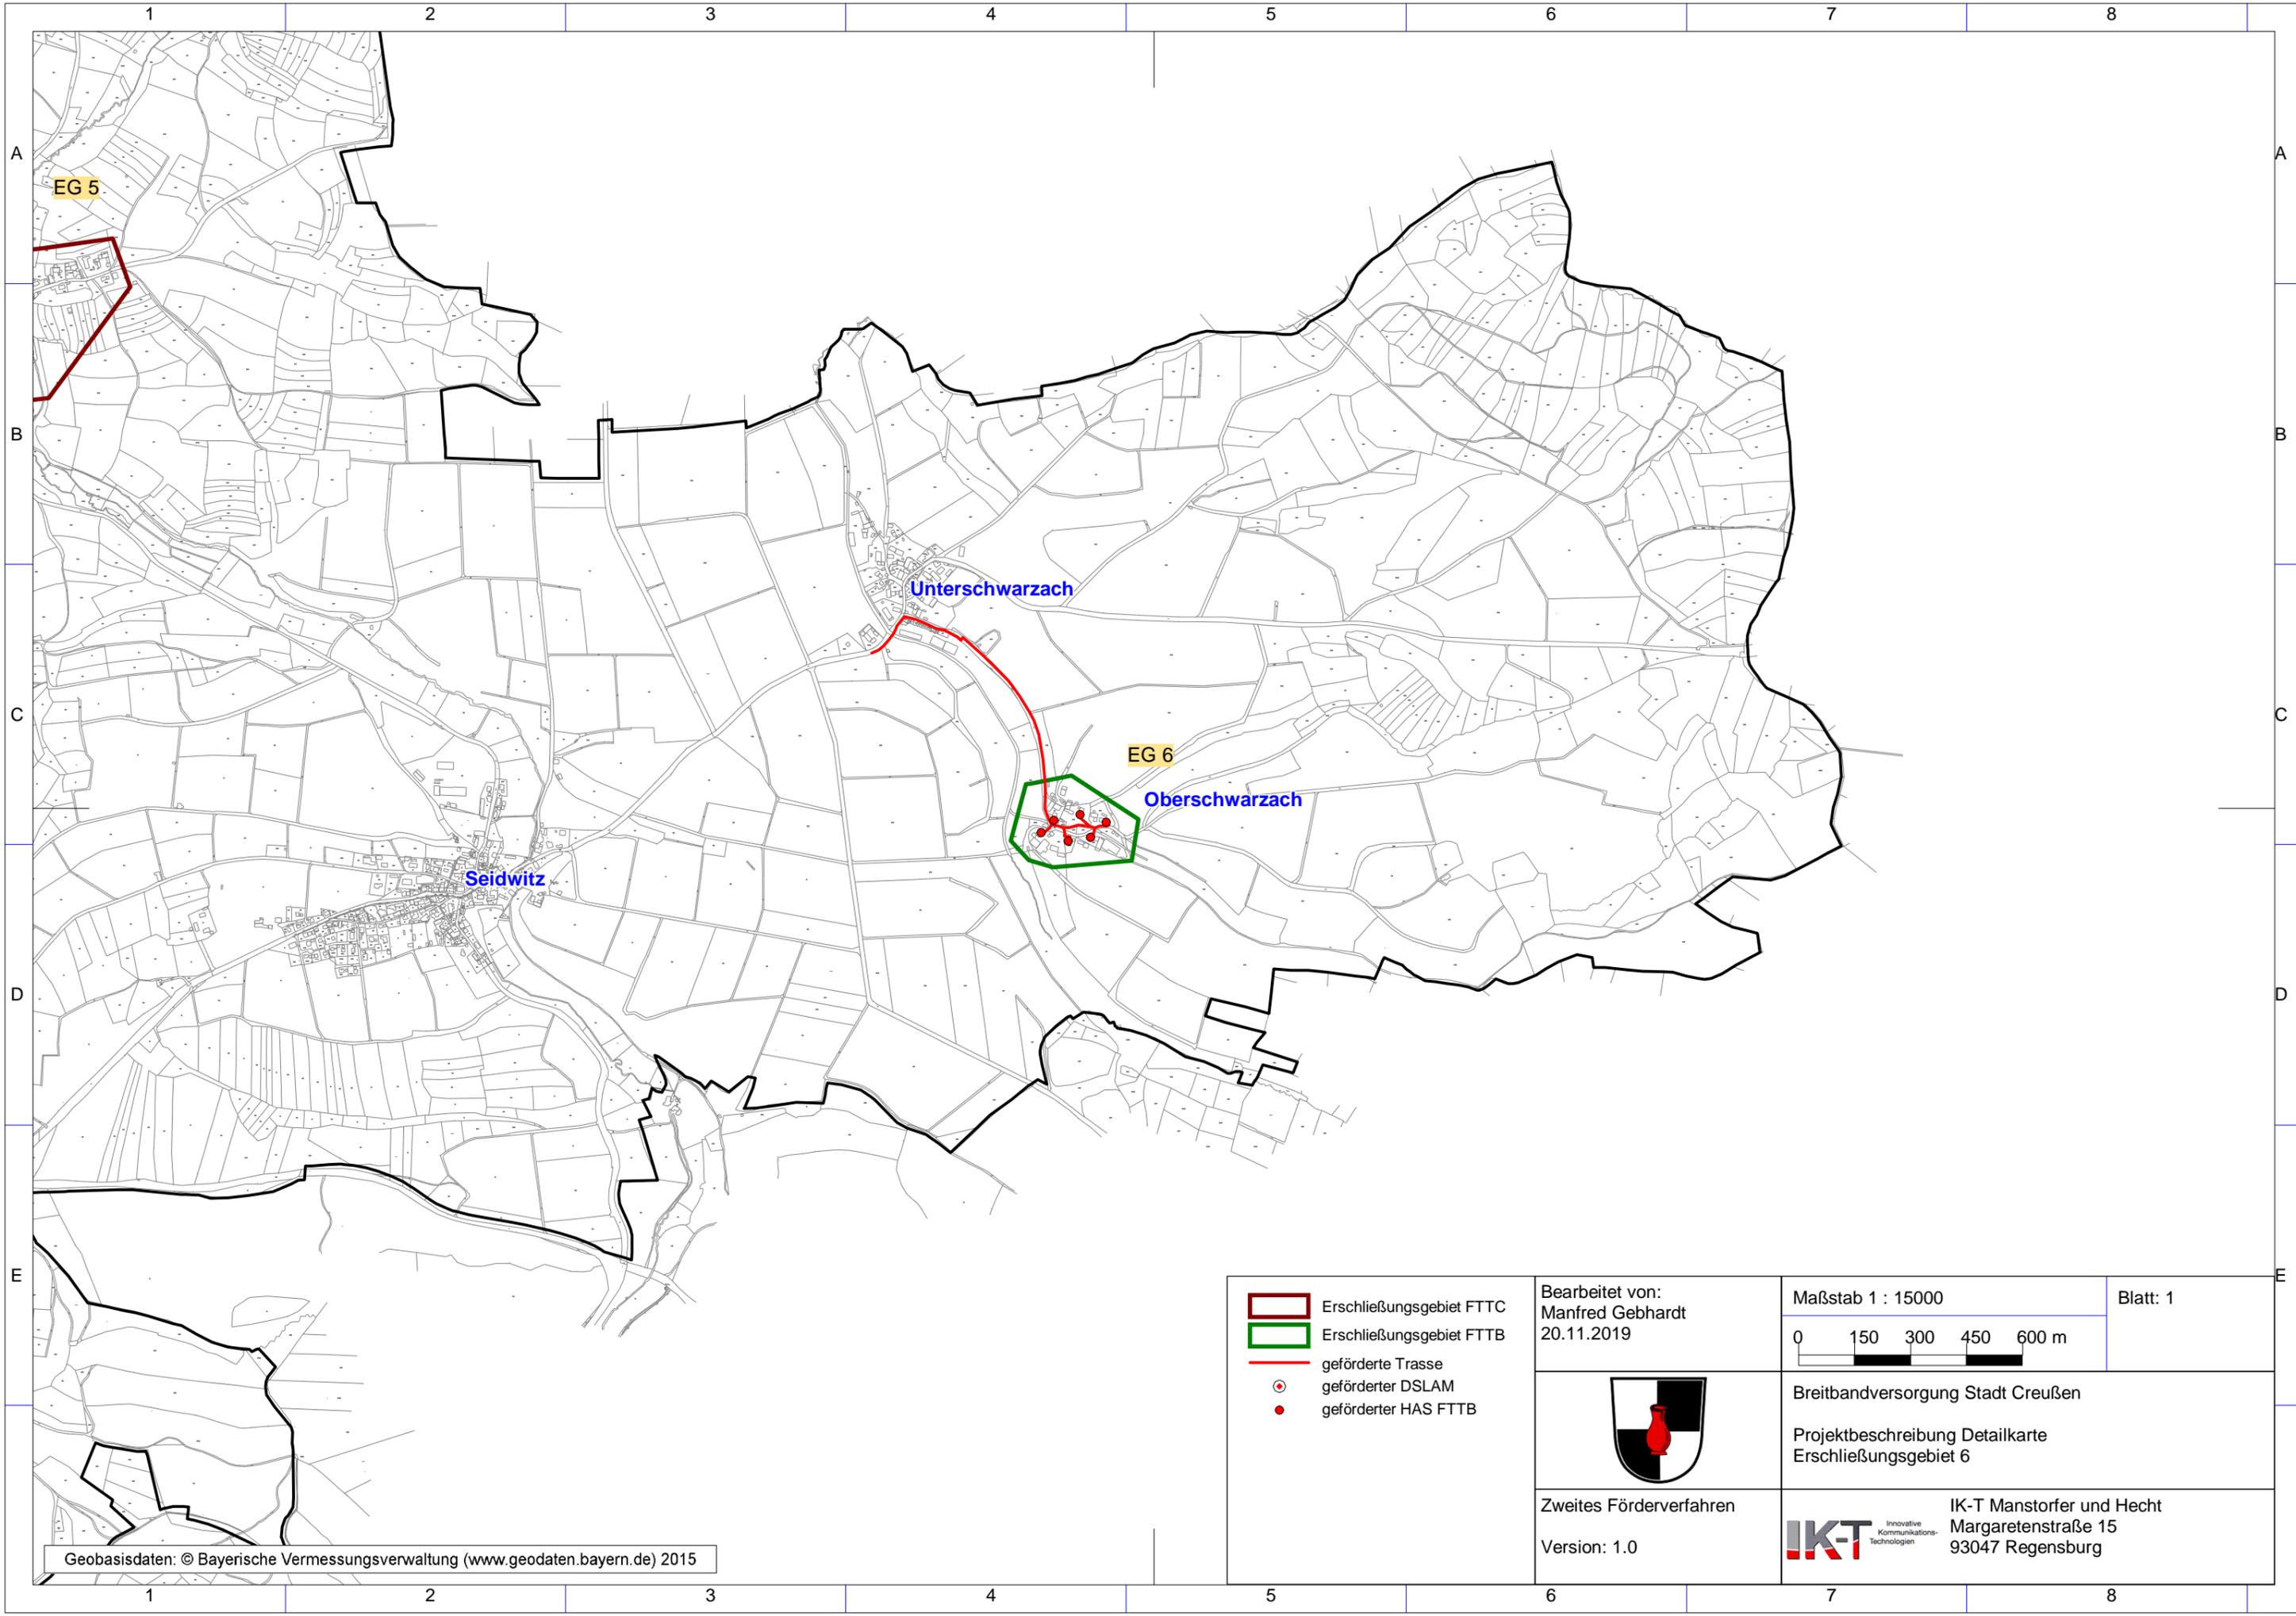

EG 5

EG 6

Unterschwarzach

Oberschwarzach

Seidwitz

- Erschließungsgebiet FTTC
- Erschließungsgebiet FTTB
- geförderte Trasse
- ⊙ geförderter DSLAM
- geförderter HAS FTTB

Bearbeitet von:
Manfred Gebhardt
20.11.2019

Maßstab 1 : 15000
0 150 300 450 600 m

Blatt: 1



Breitbandversorgung Stadt Creußen

Projektbeschreibung Detailkarte
Erschließungsgebiet 6

Zweites Förderverfahren
Version: 1.0



IK-T Manstorfer und Hecht
Margaretenstraße 15
93047 Regensburg