

Name der Kommune (Gemeinde/Stadt)	Auerbach i.d.OPf., St		
Amtlicher Gemeindeschlüssel (AGS)		09371113	
Landkreis	Amberg-Weizsach		
Regierungsbezirk	Oberpfalz		

Abschließende Projektbeschreibung

Name Erschließungsgebiet:
 Ausbauender Netzbetreiber:

Auerbach i.d.OPf.
NGN Fiber Network KG

Folgende Felder sind nur bei Einteilung des Erschließungsgebiets in mehrere Lose auszufüllen:

Name Los 1:
 Ausbauender Netzbetreiber 1:
 Name Los 2:
 Ausbauender Netzbetreiber 2:
 Name Los 3:
 Ausbauender Netzbetreiber 3:
 Name Los 4:
 Ausbauender Netzbetreiber 4:
 Name Los 5:
 Ausbauender Netzbetreiber 5:

Los 1 Leiten/Liganz
NGN Fiber Network KG
Los 2 Hagenohe
NGN Fiber Network KG
Los 3 Staubershammer/Saaß
NGN Fiber Network KG
Los 5 Hohe Tanne
NGN Fiber Network KG
Los 6 Bernreuth
NGN Fiber Network KG

Datum 06.12.2019

Abschließende Projektbeschreibung gemäß Ziffer 9 der Richtlinie zur Förderung des Aufbaus von Hochgeschwindigkeitsnetzen im Freistaat Bayern (BbR)

Kumulierte Informationen zu dem oben genannten Erschließungsgebiet / zu den oben genannten Losen

1. Informationen zum Projekt gem. Ziffer 9 BbR


Art des Ausbaus	FTTB-H (Los 1), FTTB-H (Los 2), FTTB-H (Los 3), FTTB-H (Los 4), FTTB-H (Los 5)	
Vorleistungsprodukte nach Ziffer 9 BbR i.V.m. 5.2 BbR nach ABI C 2013 25/1 (bitte bestätigen Sie nur Zugangsvarianten zu Vorleistungsprodukten passend zur Art des von Ihnen gewählten Ausbaus)	FTTC	Bestätigung
	Zugang zu Leerrohren	
	entbündelter Zugang zum KVz	
	Bitstromzugang	
	FTTB/FTTH	
	Zugang zu Leerrohren	ja
	Zugang zu unbeschalteten Glasfaserleitung	ja
	entbündelter Zugang zum Teilnehmeranschluss	ja
	Bitstromzugang	ja
	Kabelnetz	
	Zugang zu Leerrohren	
	Bitstromzugang	
	Passive Netzinfrastruktur (nur bei FFX/Kabel -Ausbau)	
	Zugang zu Leerrohren	ja
	Zugang zu unbeschalteten Glasfaserleitung	ja
	entbündelter Zugang zum Teilnehmeranschluss	ja
	Mobile/Drahtlose Netze	
	Bitstromzugang	
	gemeinsame Nutzung der physischen Masten	
	Zugang zu Backhaulnetzen	
Satellitenplattform		
Bitstromzugang		
Falls im Falle nicht regulierter Anbieter Preise zu Vorleistungsprodukten bekannt sind, geben Sie diese bitte hier ein:	Name des Produkts	Preis in €
	Layer-2-BSA-Produkt 100/20 Mbit/s	27,90 €
	Layer-2-BSA-Produkt 500/100 Mbit/s	32,90 €
	Layer-2-BSA-Produkt 1000/200 Mbit/s	37,95 €
Höhe der (kumulierten) Wirtschaftlichkeitslücke(n)		935.922,00 €
Förderbetrag (gem. Zuwendungsbescheid)		842.329,00 €
Beihilfeintensität (staatliche und kommunale Mittel)		100%

2. Grafische Darstellung des Erschließungsgebiets / der Lose inkl. geförderter Infrastruktur

Eine Darstellung des Erschließungsgebiets / der Lose inkl. der geförderten Infrastruktur wurde, entsprechend den Anforderungen des Hinweisdokuments (Punkt 5 der Hinweise zu einzelnen Positionen des Datenblattes), zusammen mit dieser abschließenden Projektbeschreibung an das Bayerische Breitbandzentrum als PDF <u>und</u> in einem GIS-fähigen Format (.shp, .kml/kmz, .dxf) übersandt und befindet sich im Anhang.	ja
---	----

3. Abschließender Hinweis

Alle Inhalte wurden mit größtmöglicher Sorgfalt und nach bestem Wissen und Gewissen erstellt. Die Informationen basieren auf den im Rahmen des Bayerischen Breitbandförderprogramms erstellten Planungsunterlagen zum Breitbandausbau in der o.g. Kommune/Stadt. Das Bayerische Breitbandzentrum übernimmt daher keinerlei Haftung für eventuelle Schäden oder Konsequenzen, die durch die direkte oder indirekte Nutzung der in diesem Dokument enthaltenen Informationen entstehen. Haftungsansprüche gegen das Breitbandzentrum, die durch die Nutzung der Inhalte bzw. durch die Nutzung fehlerhafter und unvollständiger Informationen verursacht wurden, sind grundsätzlich ausgeschlossen, sofern seitens des Breitbandzentrums kein nachweislich vorsätzliches oder grob fahrlässiges Verschulden vorliegt.

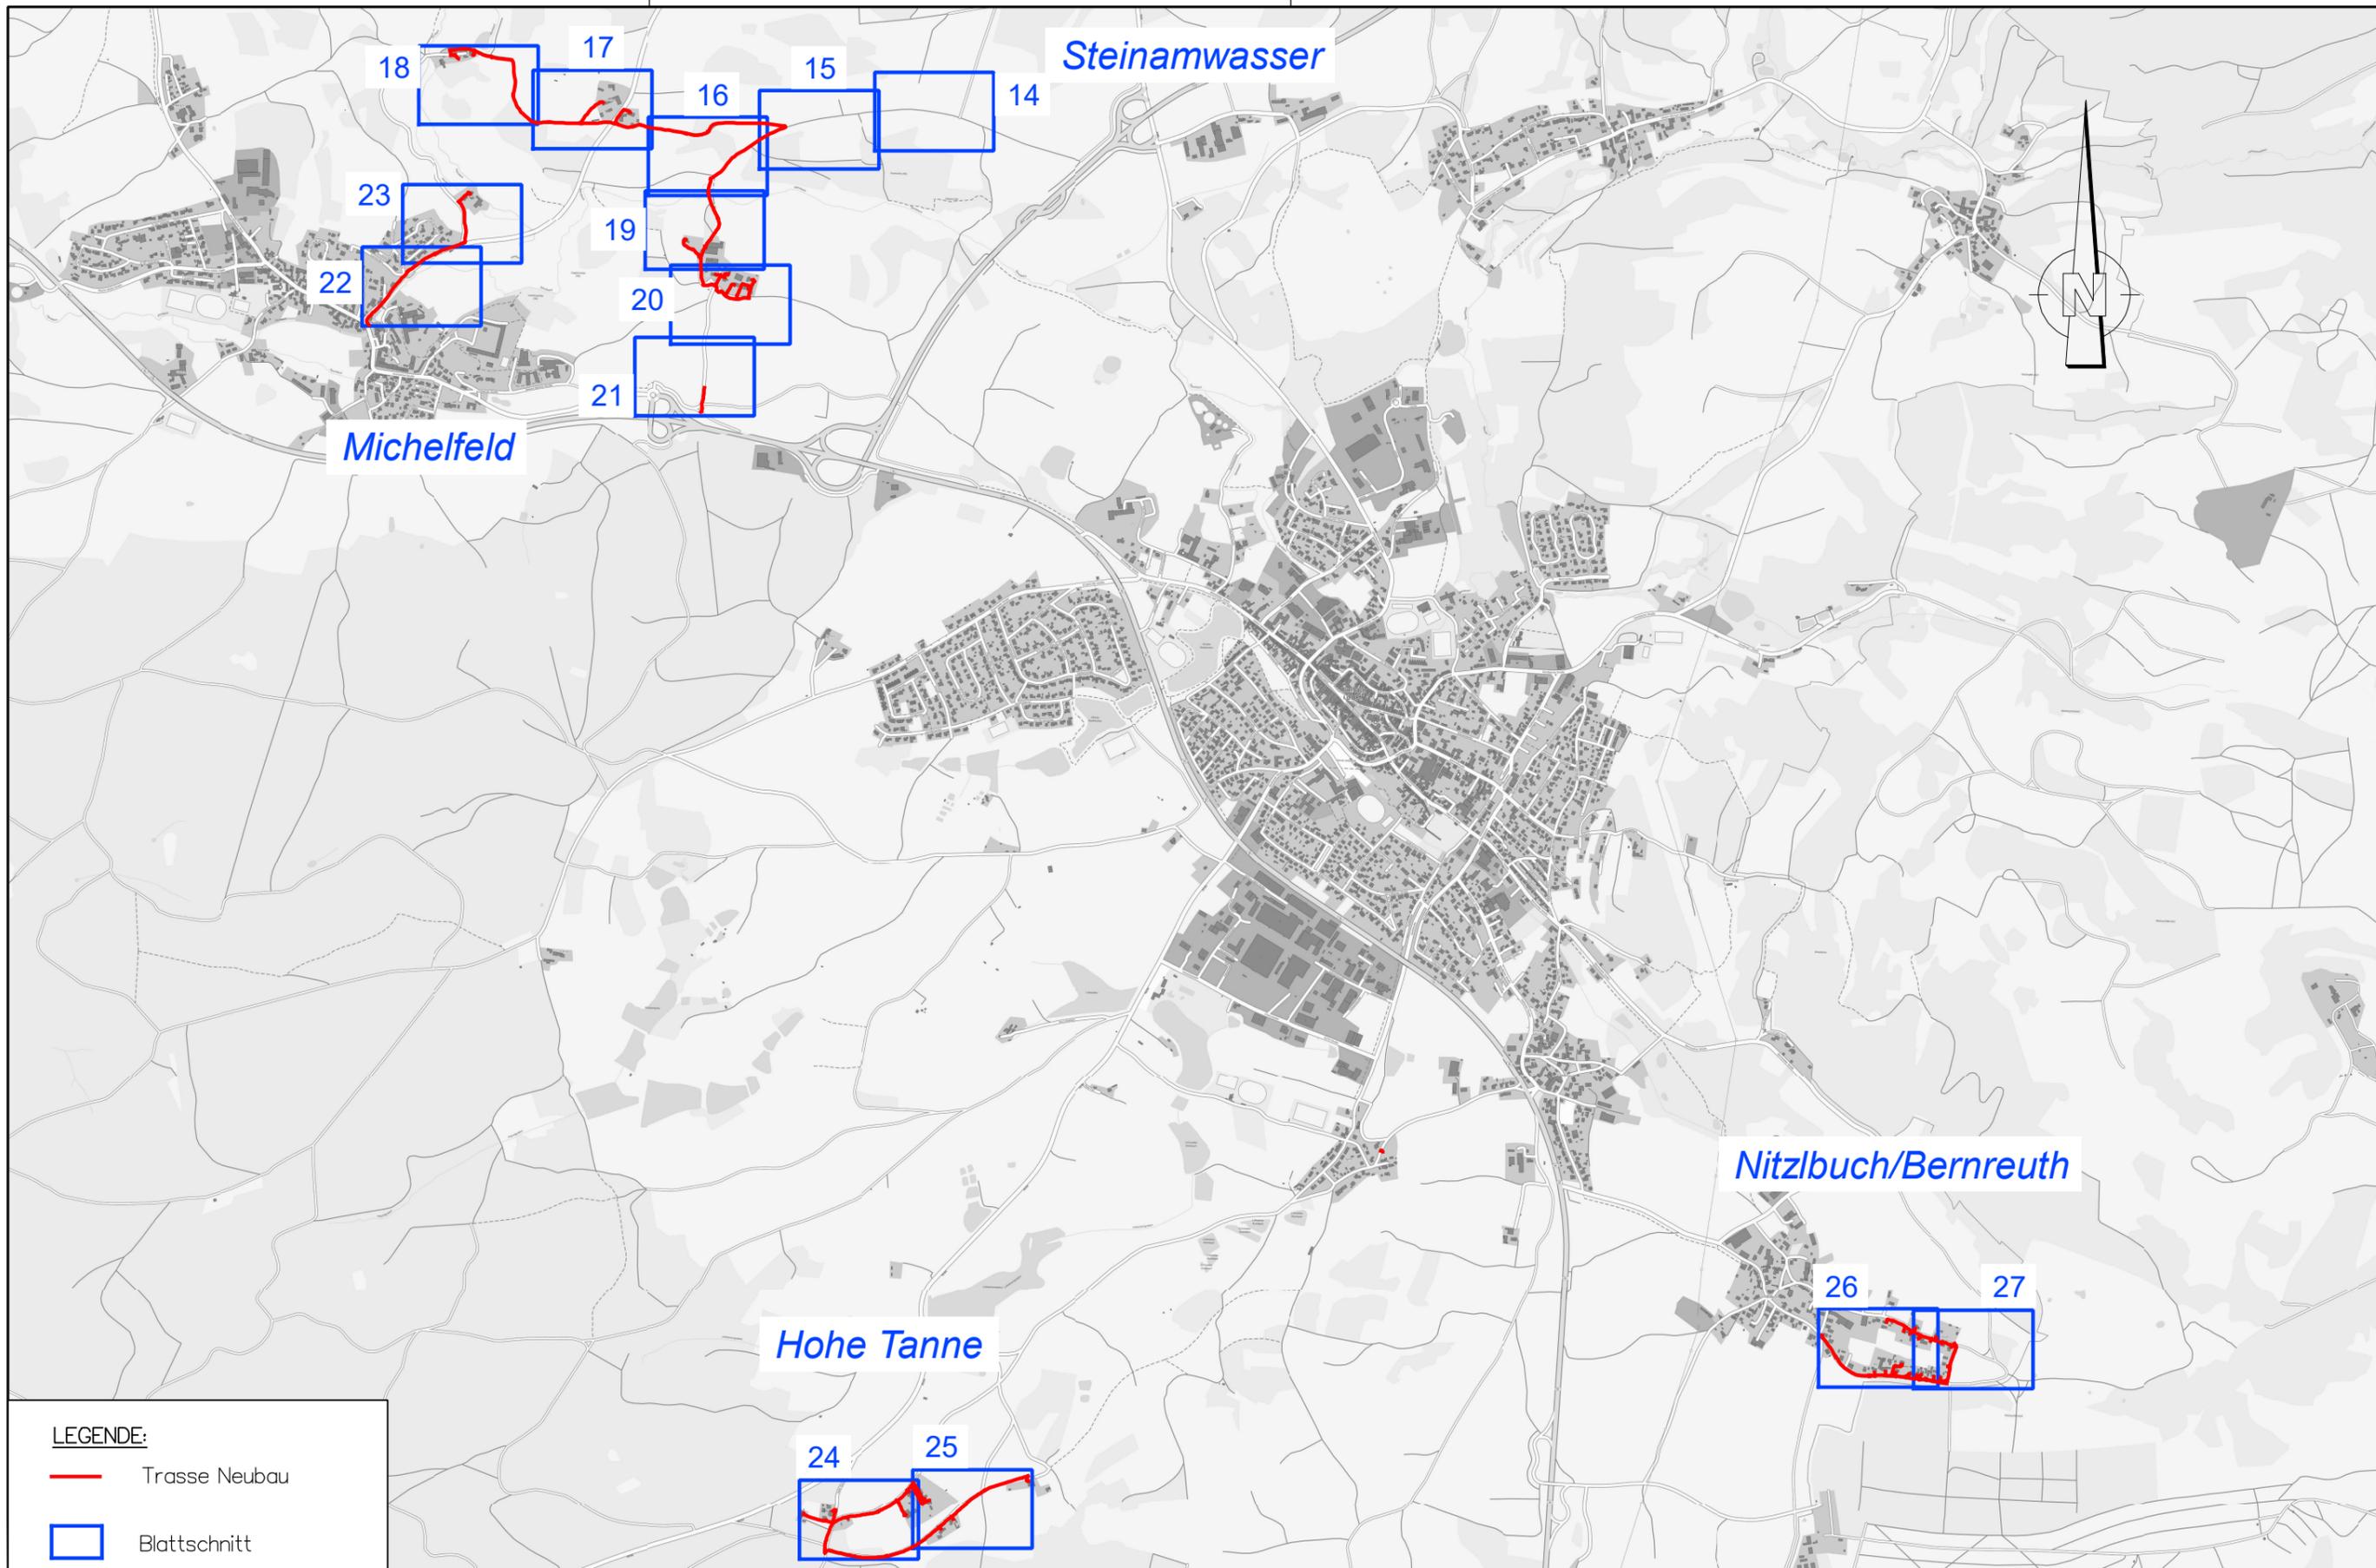


- LEGENDE:**
- Trasse Neubau
 - Blattschnitt



NGN FIBER NETWORK KG
 Hauptstraße 15
 97633 Aubstadt

Breitbandausbau Bayern
 Auerbach - Höfeprogramm

Bezeichnung:	Bestandsdokumentation	gezeichnet:	ngn dg
Maßstab:	1:20000	Datum:	2020-02-18
Dateiname:	Auerbach-Höfebonus_Übersicht 2.PLT	geprüft:	ngn ab
Blatt:	ÜBERSICHT-2	Datum:	2020-02-18

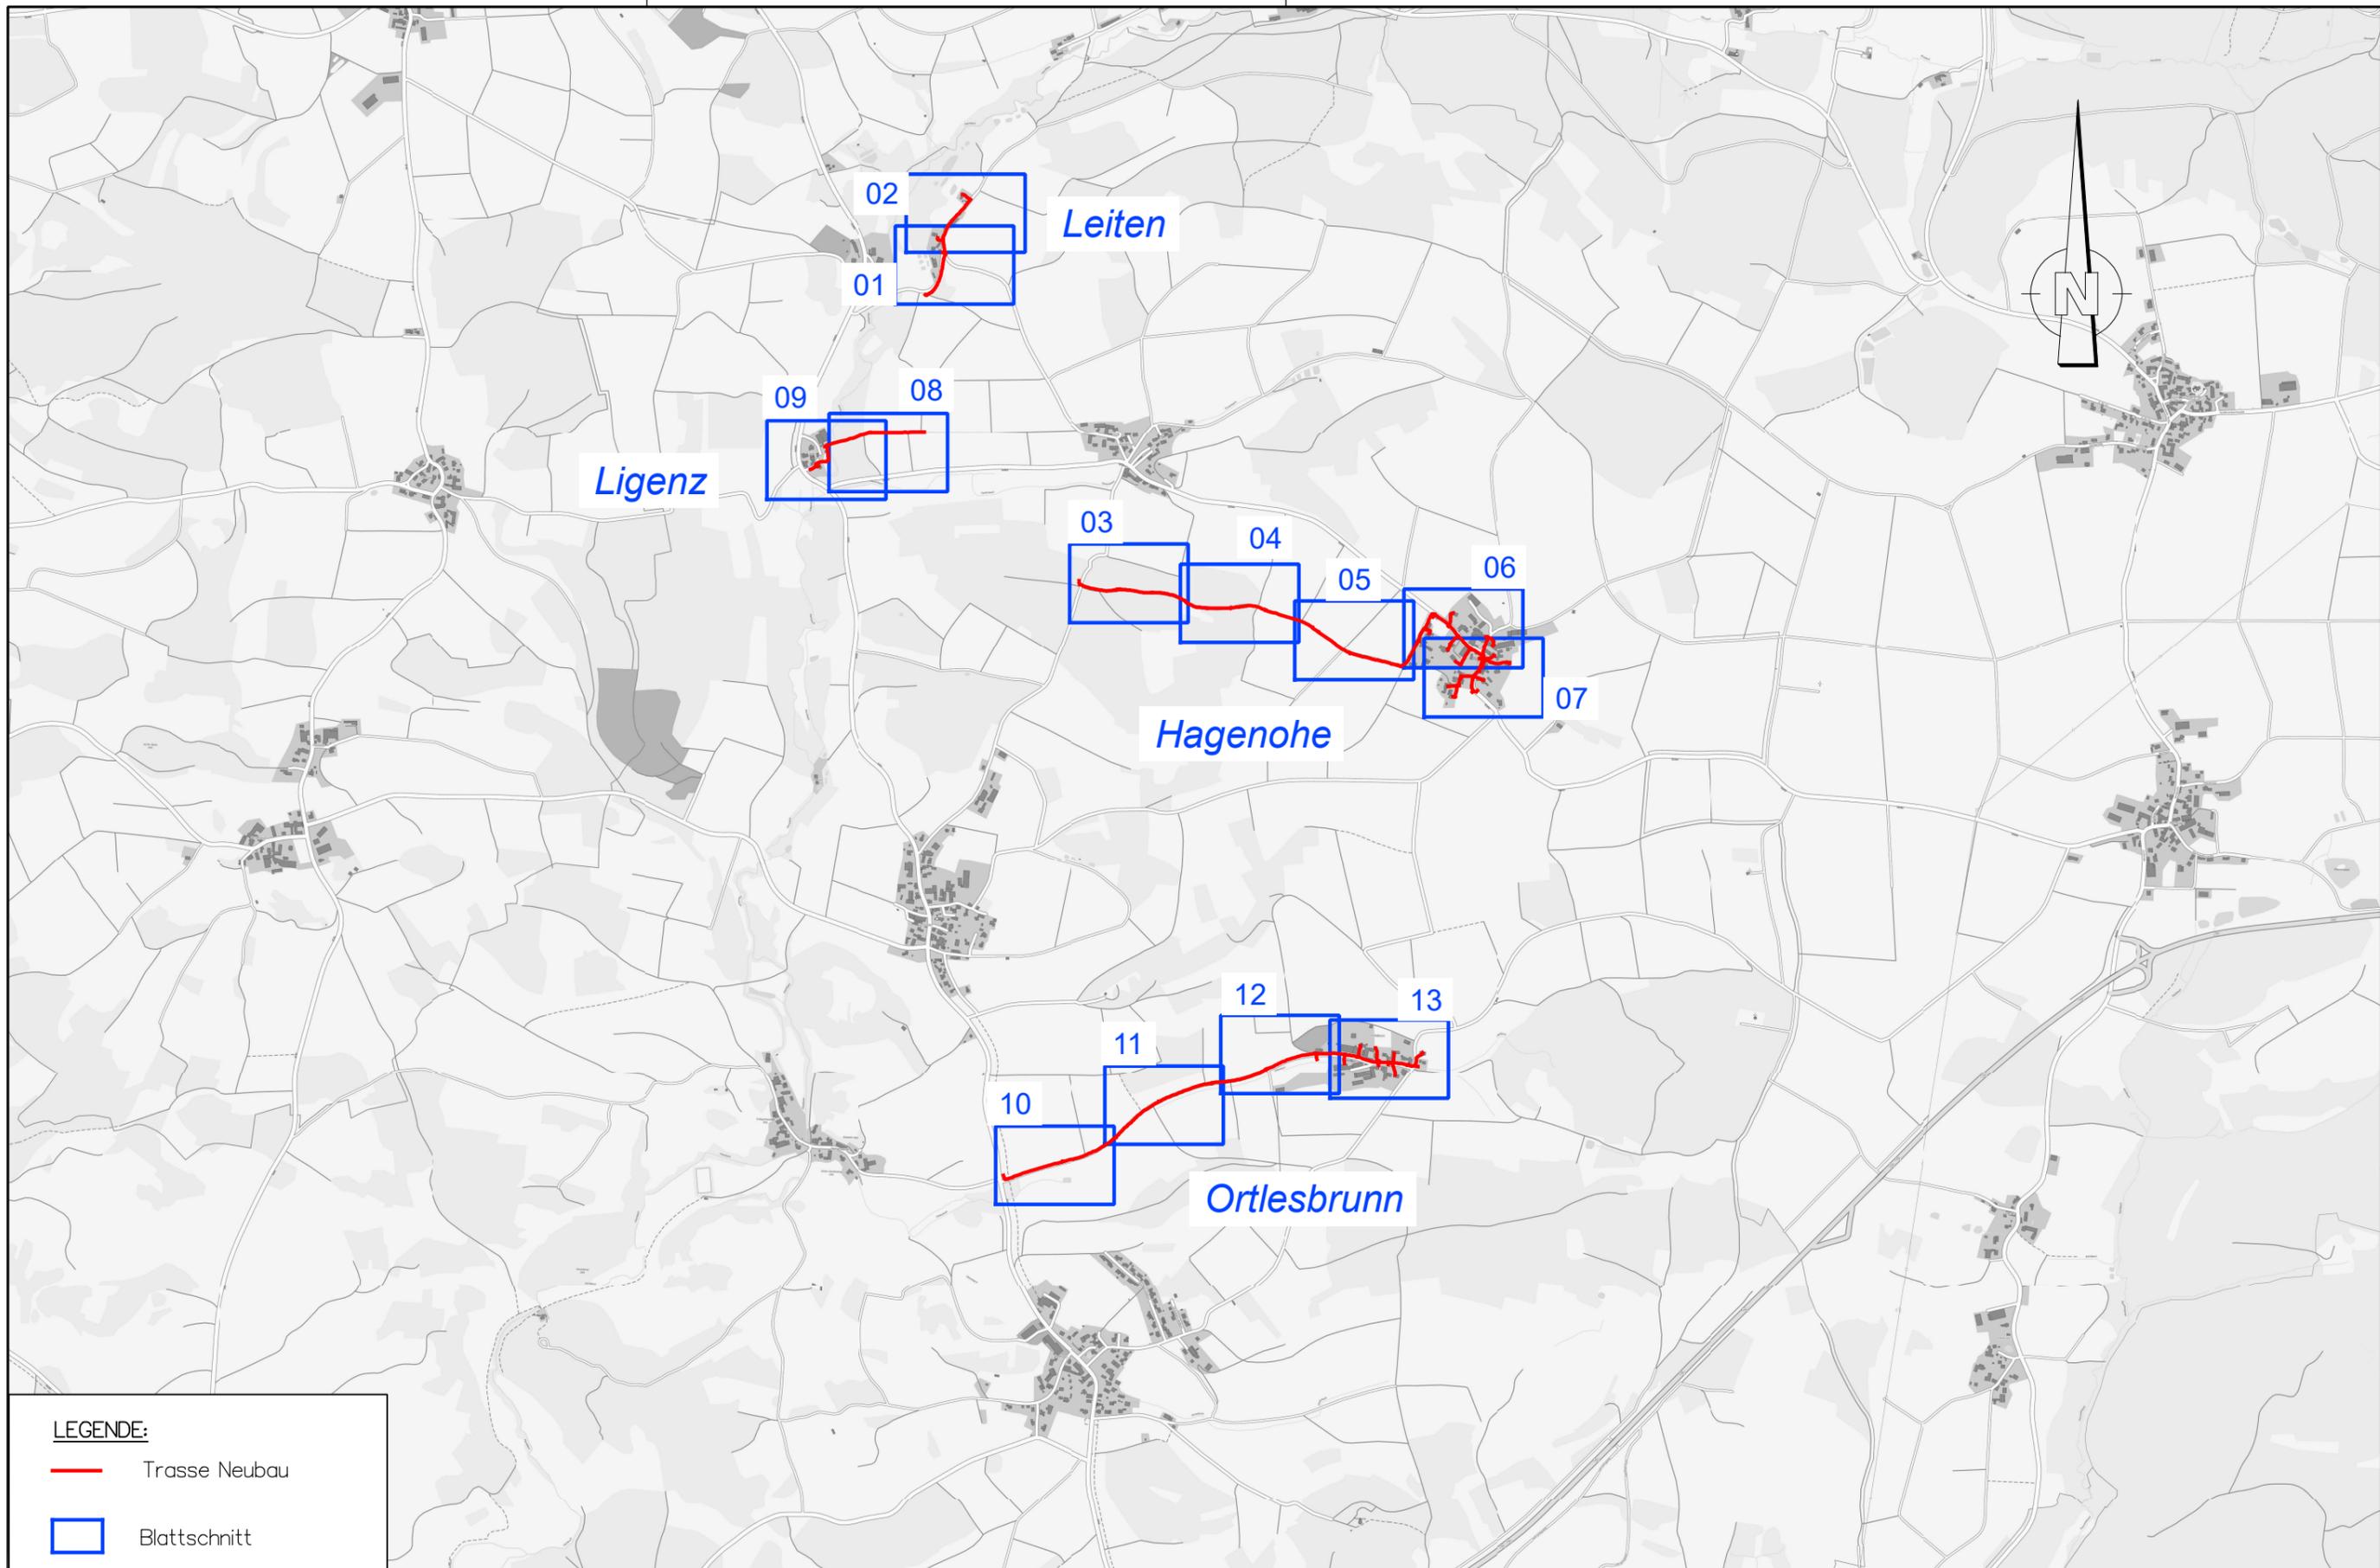

LEGENDE:

- Trasse Neubau
- Blattschnitt



NGN FIBER NETWORK KG
 Hauptstraße 15
 97633 Aubstadt


Breitbandausbau Bayern

Auerbach - Höfeprogramm

Bezeichnung: Bestandsdokumentation	gezeichnet: ngn dg
Maßstab: 1:20000	Datum: 2020-02-18
Dateiname: Auerbach-Höfebonus_Übersicht 1.PLT	geprüft: ngn ab
Blatt: ÜBERSICHT-1	Datum: 2020-02-18

Landkreis Amberg-Weiz
Stadt Auerbach i. d. Opf.
Gemarkung Ranzenthal

552

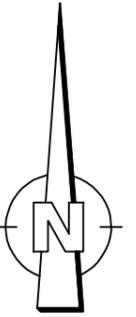

Anschluss Blatt 02

002
Bohrung
48,0 m

001
Bohrung
134,0 m

1 x HDPE DA 50x4,6

549

LEGENDE:

- offene Bauweise
- Pflugverfahren
- 01 → Bohrung (Nr., Bohrrichtung)
- ⊕ Fitting
- vorhandene Trasse
- - - Blattschnittgrenze
- Flurstücksgrenze
- · - · - Gemarkungsgrenzen
- Topographie




NGN FIBER NETWORK KG
 Hauptstraße 15
 97633 Aubstadt

Breitbandausbau Bayern

Auerbach - Höfeprogramm

Bezeichnung: Bestandsdokumentation	gezeichnet: ngn dg
Maßstab: 1:1000	Datum: 2019-11-14
Dateiname: Auerbach-Bestand-HB-01.PLT	geprüft: ngn ab
Blatt: HB_AUERB_01	Datum: 2019-11-14

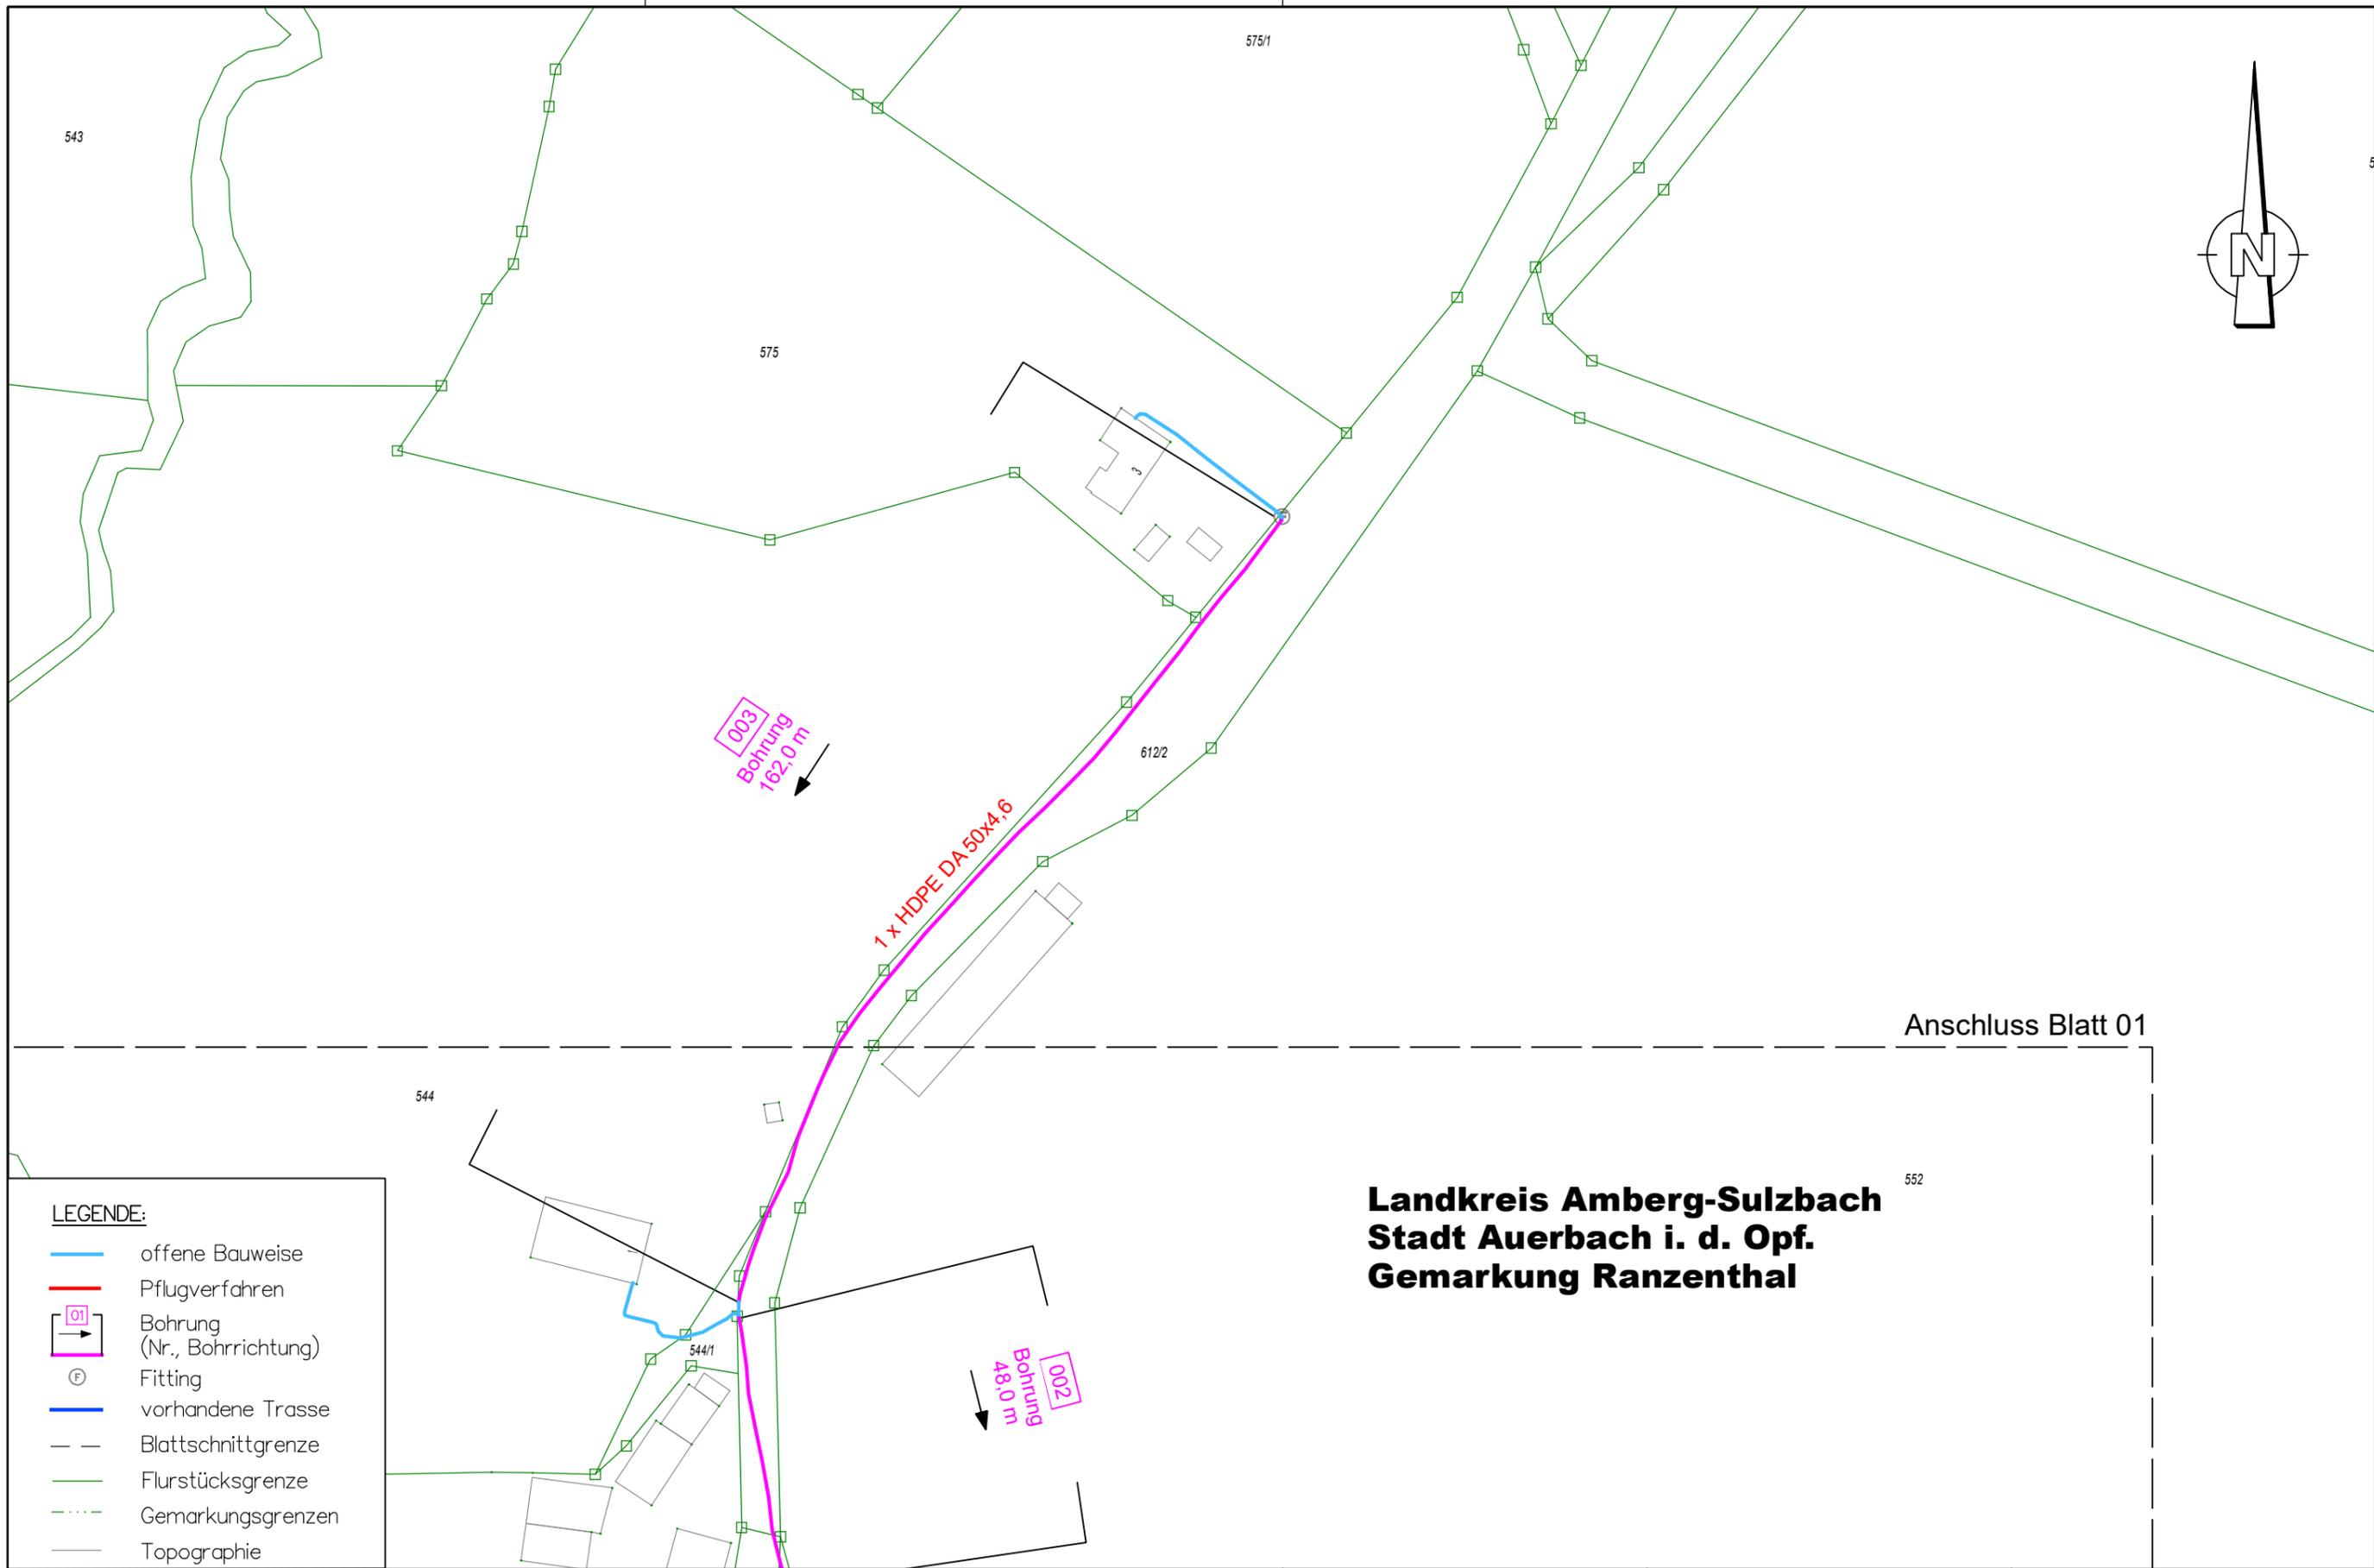

Anschluss Blatt 01

Landkreis Amberg-Sulzbach
Stadt Auerbach i. d. Opf.
Gemarkung Ranzenthal

LEGENDE:

- offene Bauweise
- Pflugverfahren
- 01 → Bohrung (Nr., Bohrrichtung)
- ⊕ Fitting
- vorhandene Trasse
- - - Blattschnittgrenze
- Flurstücksgrenze
- ⋯ Gemarkungsgrenzen
- Topographie




NGN FIBER NETWORK KG
 Hauptstraße 15
 97633 Aubstadt

Breitbandausbau Bayern

Auerbach - Höfeprogramm

Bezeichnung: Bestandsdokumentation	gezeichnet: ngn dg
Maßstab: 1:1000	Datum: 2019-11-14
Dateiname: Auerbach-Bestand-HB-02.PLT	geprüft: ngn ab
Blatt: HB_AUERB_02	Datum: 2019-11-14

**Landkreis Amberg-Sulzbach
Stadt Auerbach i. d. Opf.
Gemarkung Ranzenthal**

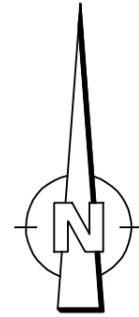

Anschluss Blatt 04

006
Bohrung
125,4 m

007
Bohrung
116,85 m

008
Bohrung
116,85 m

1 x HDPE DA 50x4,6

LEGENDE:

- offene Bauweise
- Pflugverfahren
- 01 → Bohrung (Nr., Bohrrichtung)
- ⊕ Fitting
- vorhandene Trasse
- - - Blattschnittgrenze
- Flurstücksgrenze
- · - · - Gemarkungsgrenzen
- Topographie



**Landkreis Amberg-Sulzbach
Stadt Auerbach i. d. Opf.
Gemarkung Gunzendorf**



NGN FIBER NETWORK KG
Hauptstraße 15
97633 Aubstadt

Breitbandausbau Bayern
Auerbach - Höfeprogramm

Bezeichnung: Bestandsdokumentation	gezeichnet: ngn dg
Maßstab: 1:1000	Datum: 2019-11-15
Dateiname: Auerbach-Bestand-HB-03.PLT	geprüft: ngn ab
Blatt: HB_AUERB_03	Datum: 2019-11-15

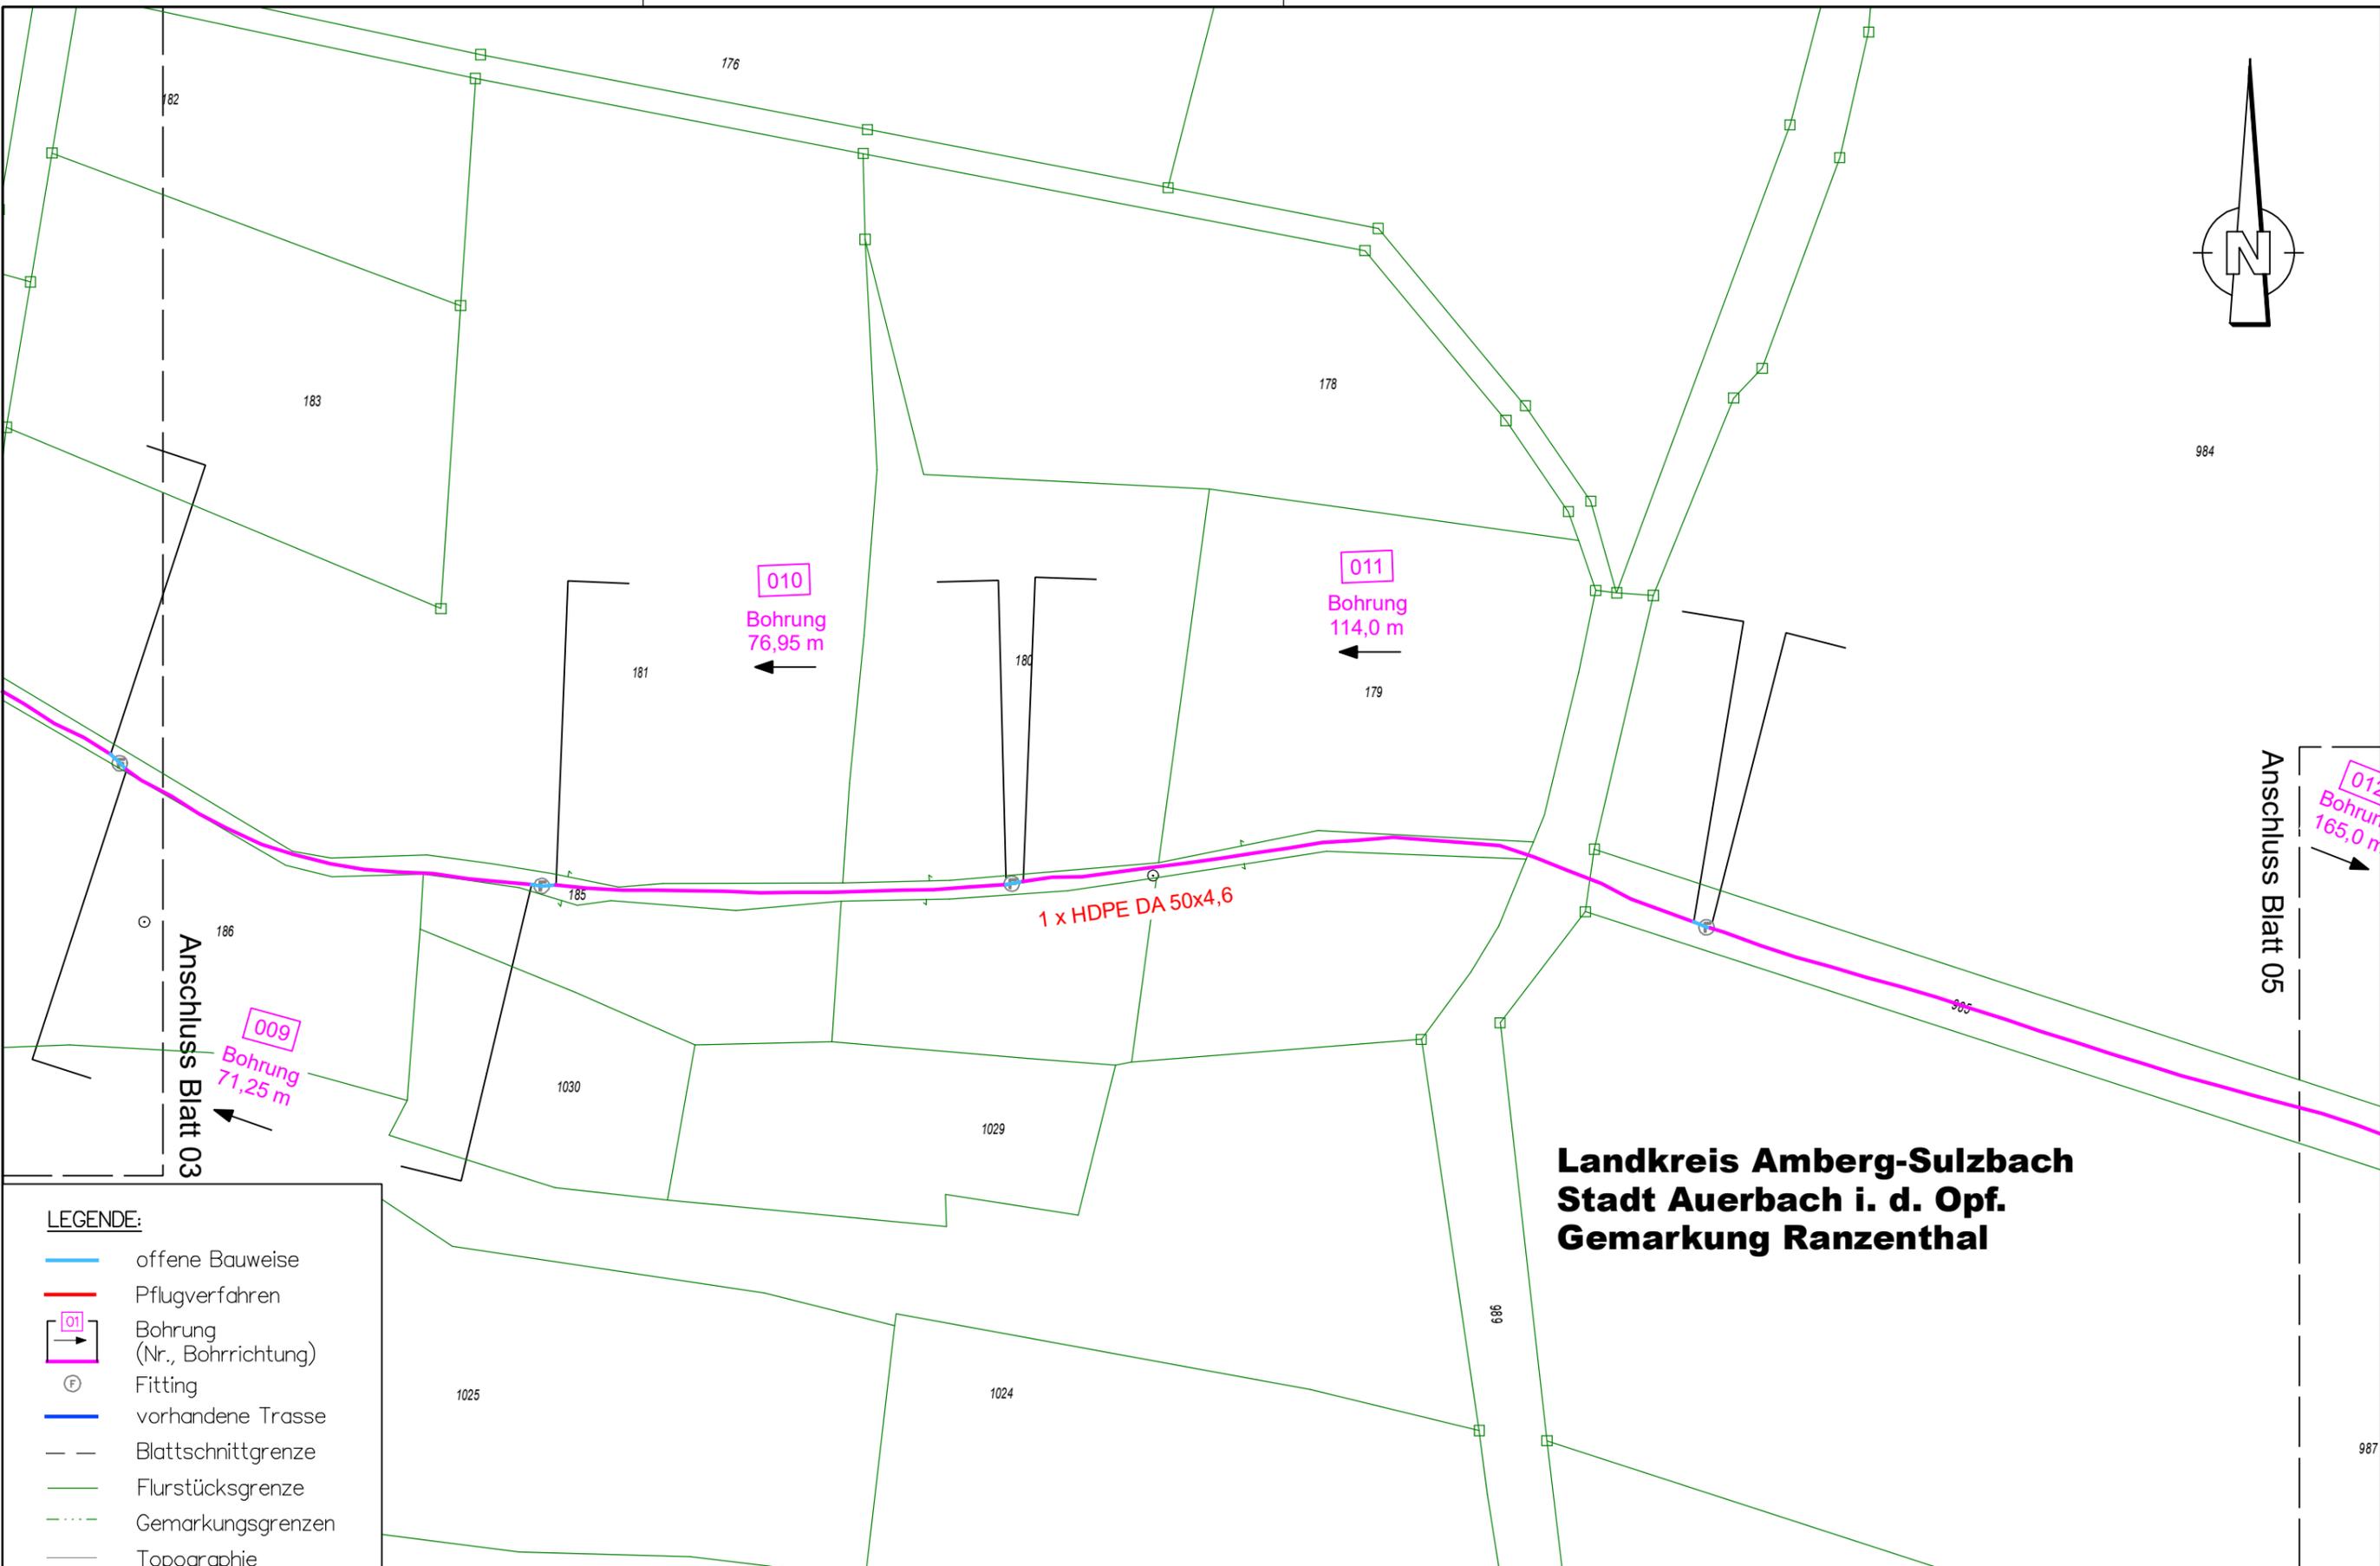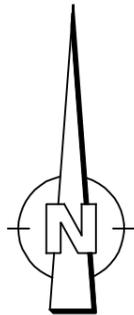

**Landkreis Amberg-Weizbach
Stadt Auerbach i. d. Opf.
Gemarkung Ranzenthal**

LEGENDE:

- offene Bauweise
- Pflugverfahren
- 01 → Bohrung (Nr., Bohrrichtung)
- ⊕ Fitting
- vorhandene Trasse
- - - Blattschnittgrenze
- Flurstücksgrenze
- ⋯ Gemarkungsgrenzen
- Topographie





NGN FIBER NETWORK KG
Hauptstraße 15
97633 Aubstadt

Breitbandausbau Bayern
Auerbach - Höfeprogramm

Bezeichnung: Bestandsdokumentation	gezeichnet: ngn dg
Maßstab: 1:1000	Datum: 2019-11-15
Dateiname: Auerbach-Bestand-HB-04.PLT	geprüft: ngn ab
Blatt: HB_AUERB_04	Datum: 2019-11-15

**Landkreis Amberg-Sulzbach
Stadt Auerbach i. d. Opf.
Gemarkung Ranzenthal**

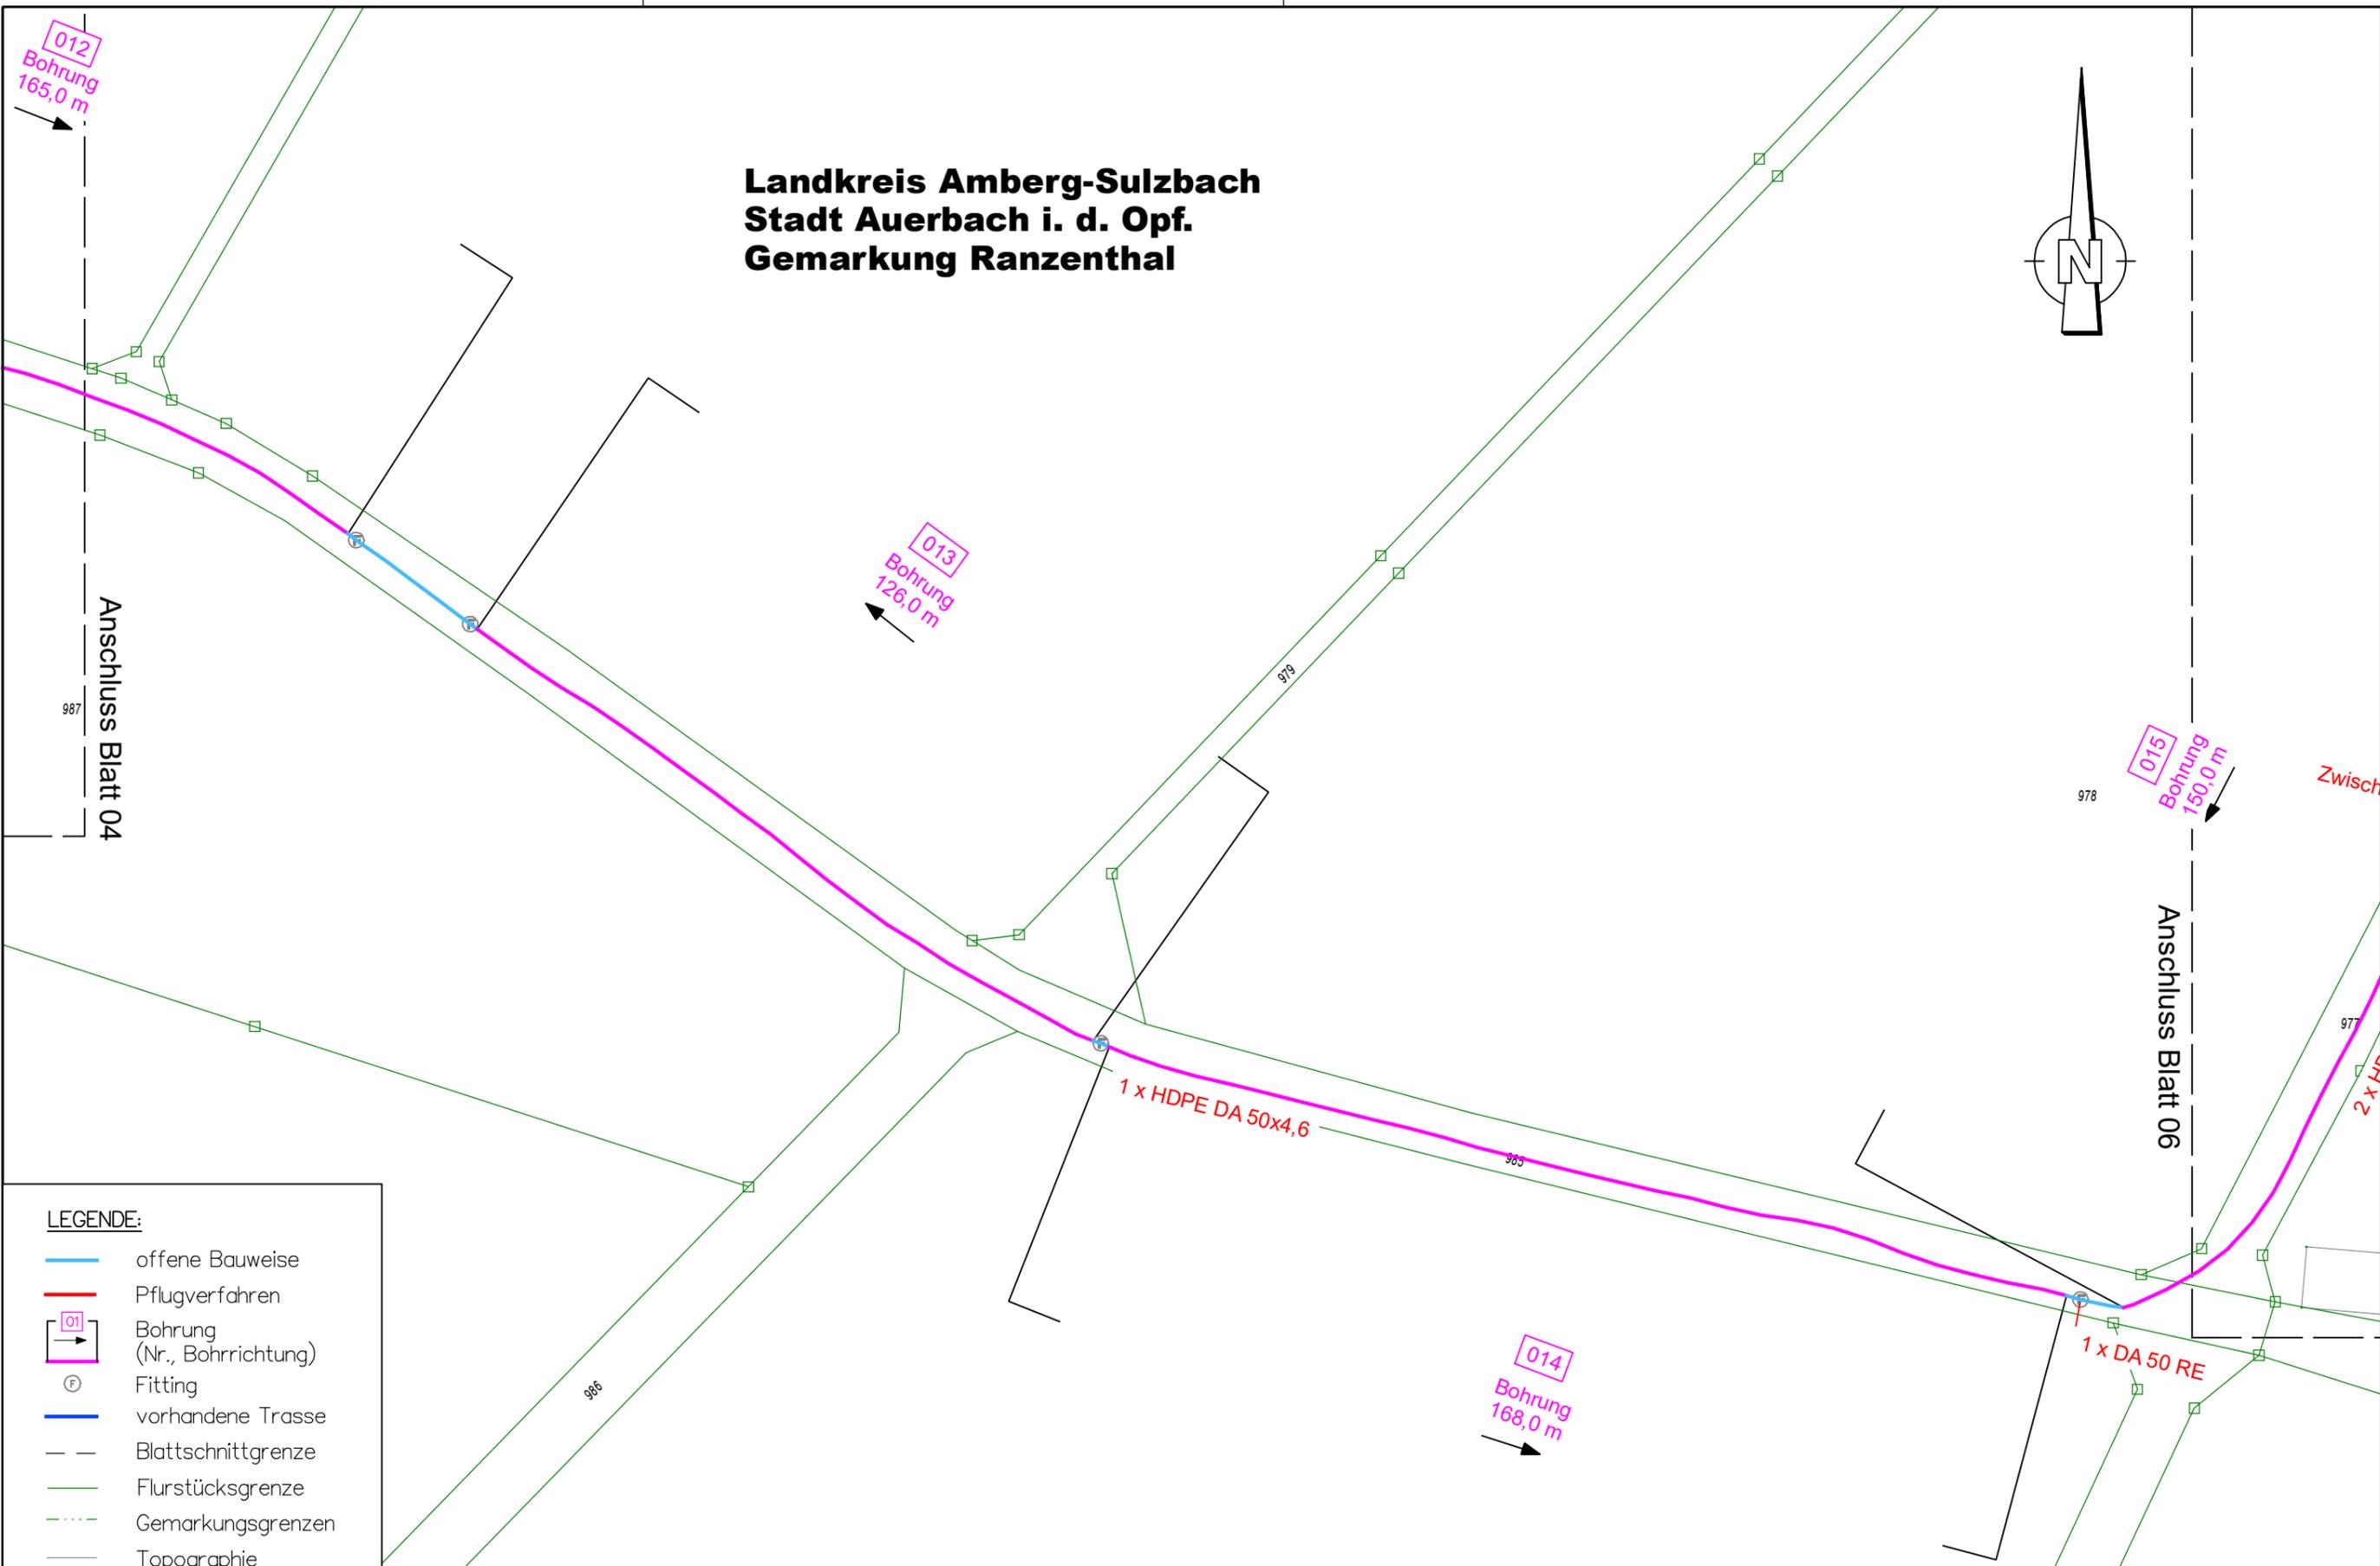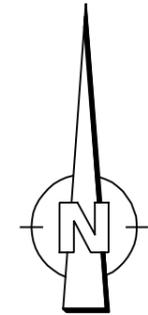

LEGENDE:

- offene Bauweise
- Pflugverfahren
- 01 → Bohrung (Nr., Bohrrichtung)
- ⊕ Fitting
- vorhandene Trasse
- - - Blattschnittgrenze
- Flurstücksgrenze
- ⋯ Gemarkungsgrenzen
- Topographie





NGN FIBER NETWORK KG
Hauptstraße 15
97633 Aubstadt

Breitbandausbau Bayern
Auerbach - Höfeprogramm

Bezeichnung: Bestandsdokumentation	gezeichnet: ngn dg
Maßstab: 1:1000	Datum: 2019-11-15
Dateiname: Auerbach-Bestand-HB-05.PLT	geprüft: ngn ab
Blatt: HB_AUERB_05	Datum: 2019-11-15

Landkreis Amberg-Weiz
Stadt Auerbach i. d. Opf.
Gemarkung Ranzenthal

843

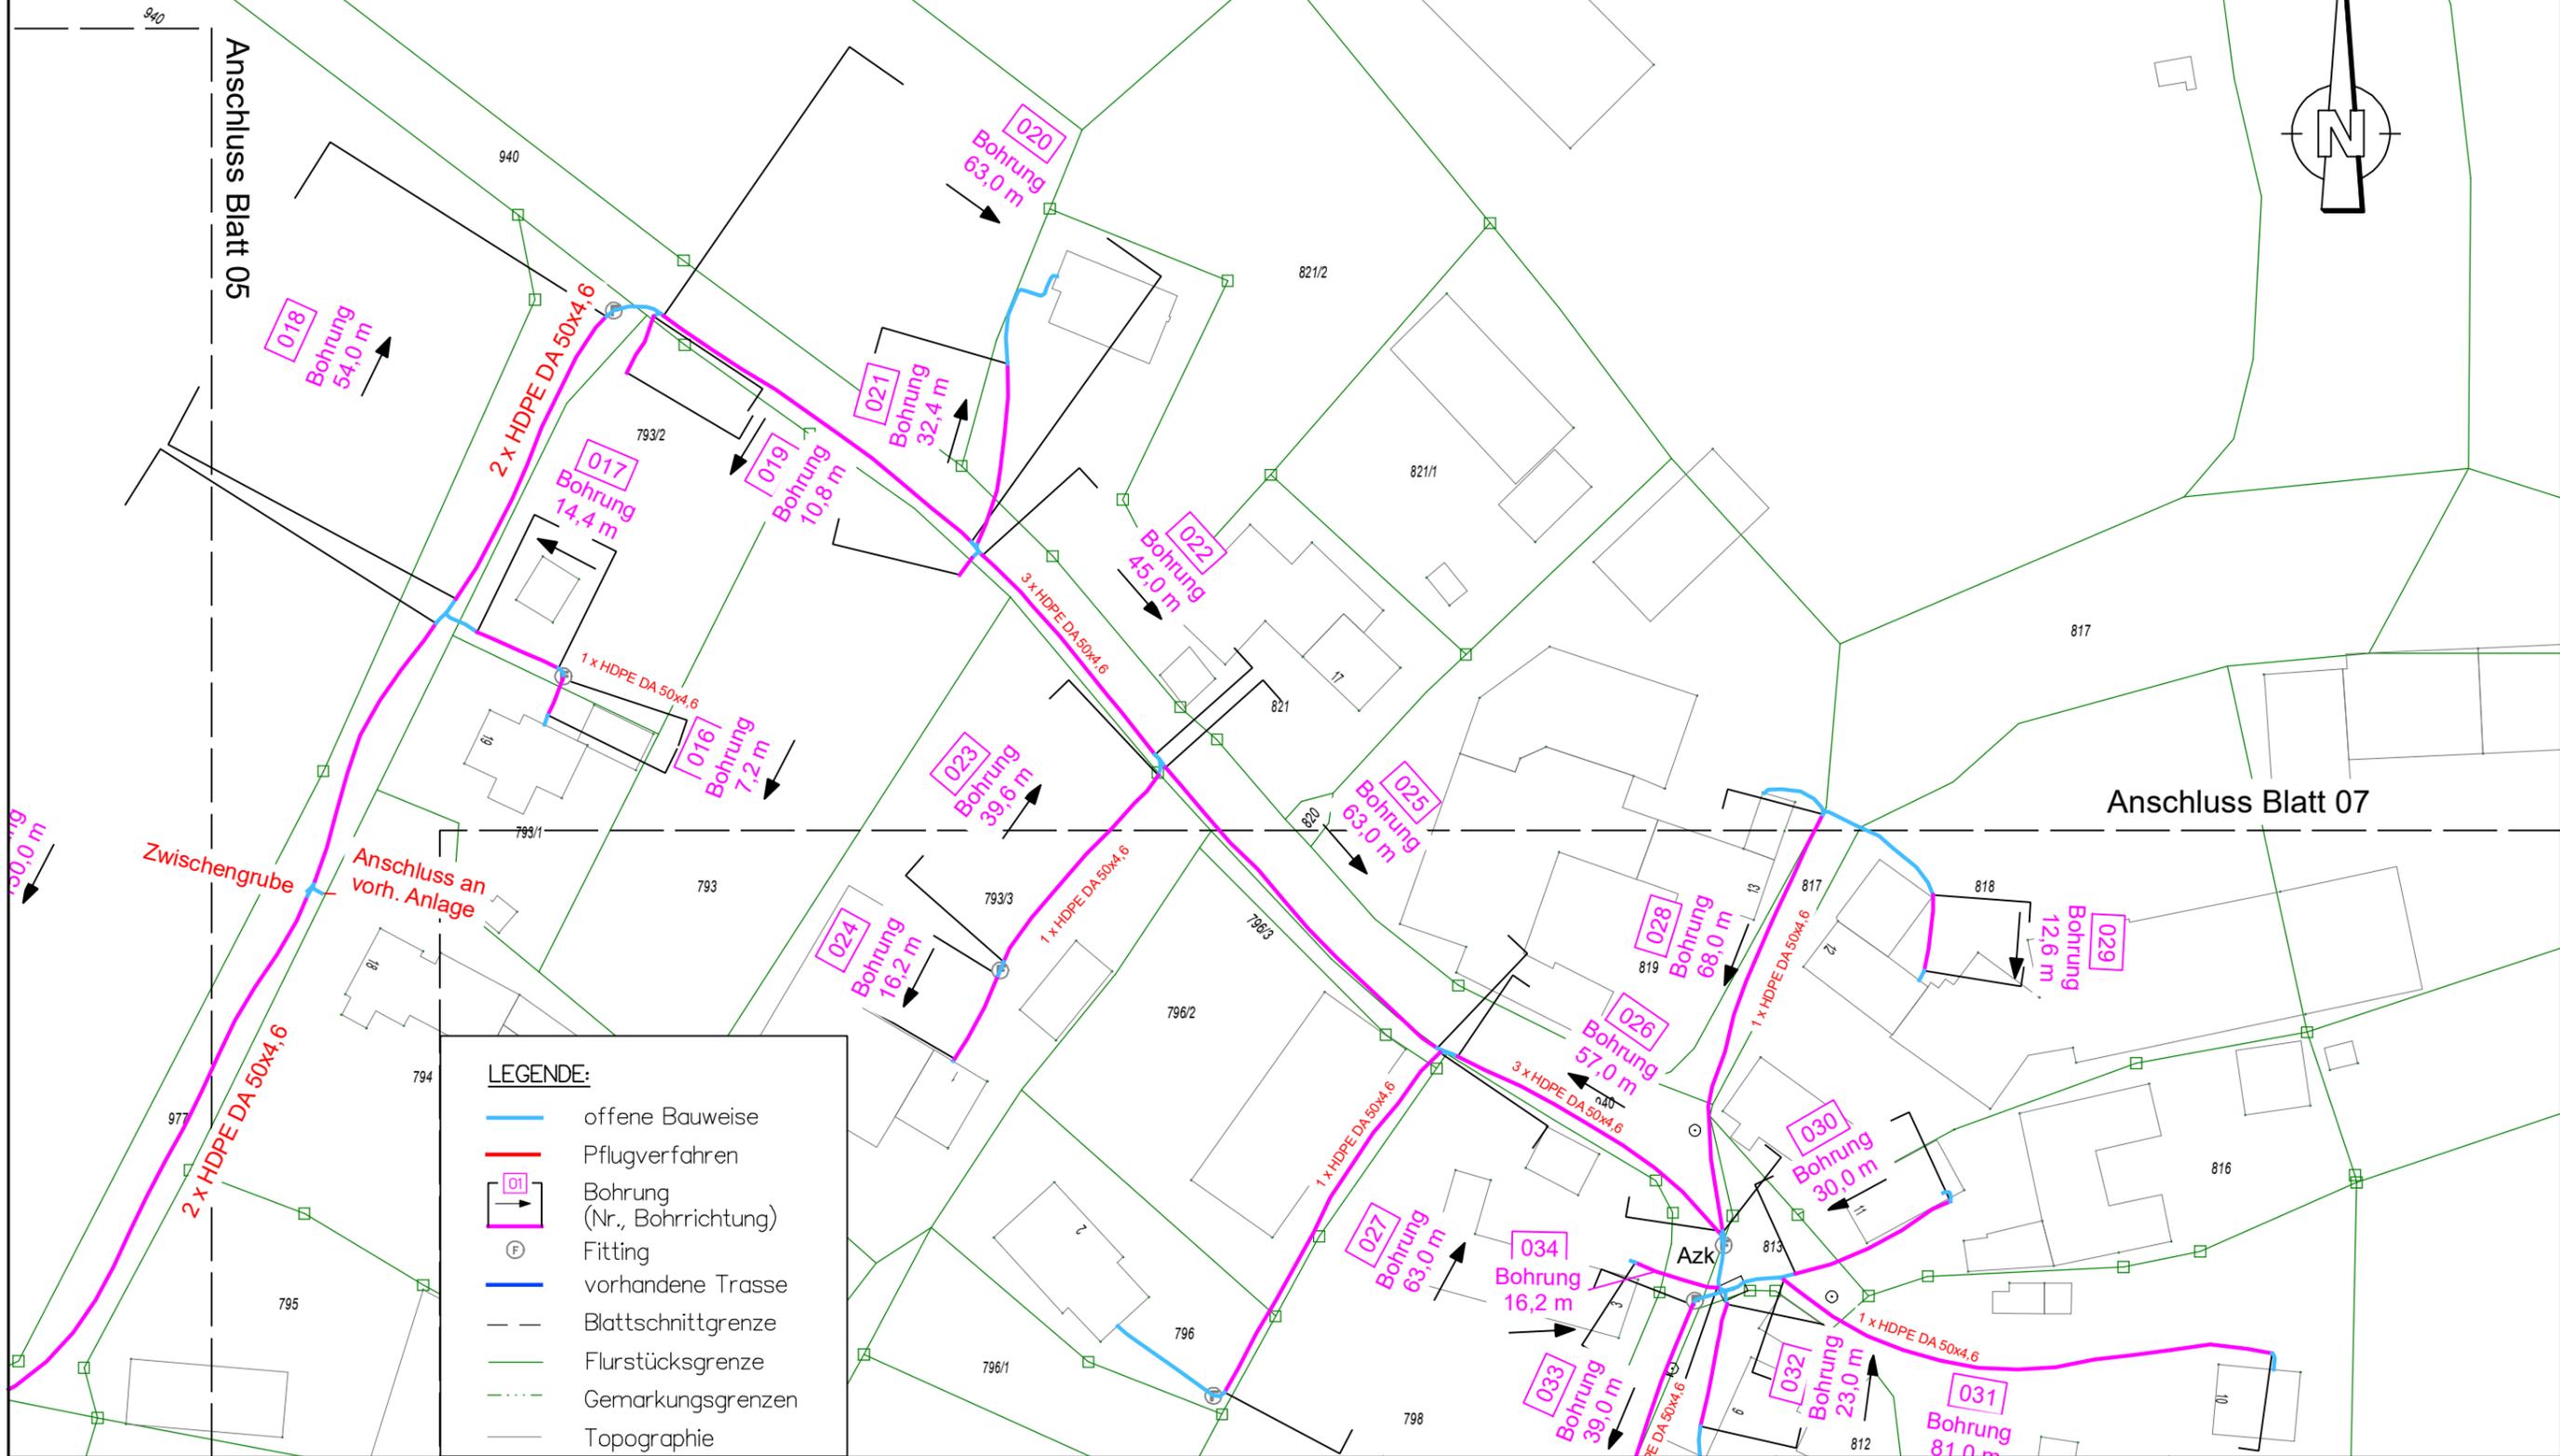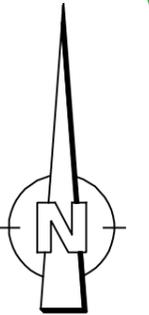

LEGENDE:


- offene Bauweise
- Pflugverfahren
- 01 Bohrung (Nr., Bohrrichtung)
- F Fitting
- vorhandene Trasse
- - - Blattschnittgrenze
- Flurstücksgrenze
- - - Gemarkungsgrenzen
- Topographie



NGN FIBER NETWORK KG
 Hauptstraße 15
 97633 Aubstadt

Breitbandausbau Bayern
 Auerbach - Höfeprogramm

Bezeichnung:	Bestandsdokumentation	gezeichnet:	ngn dg
Maßstab:	1:1000	Datum:	2019-11-15
Dateiname:	Auerbach-Bestand-HB-06.PLT	geprüft:	ngn ab
Blatt:	HB_AUERB_06	Datum:	2019-11-15

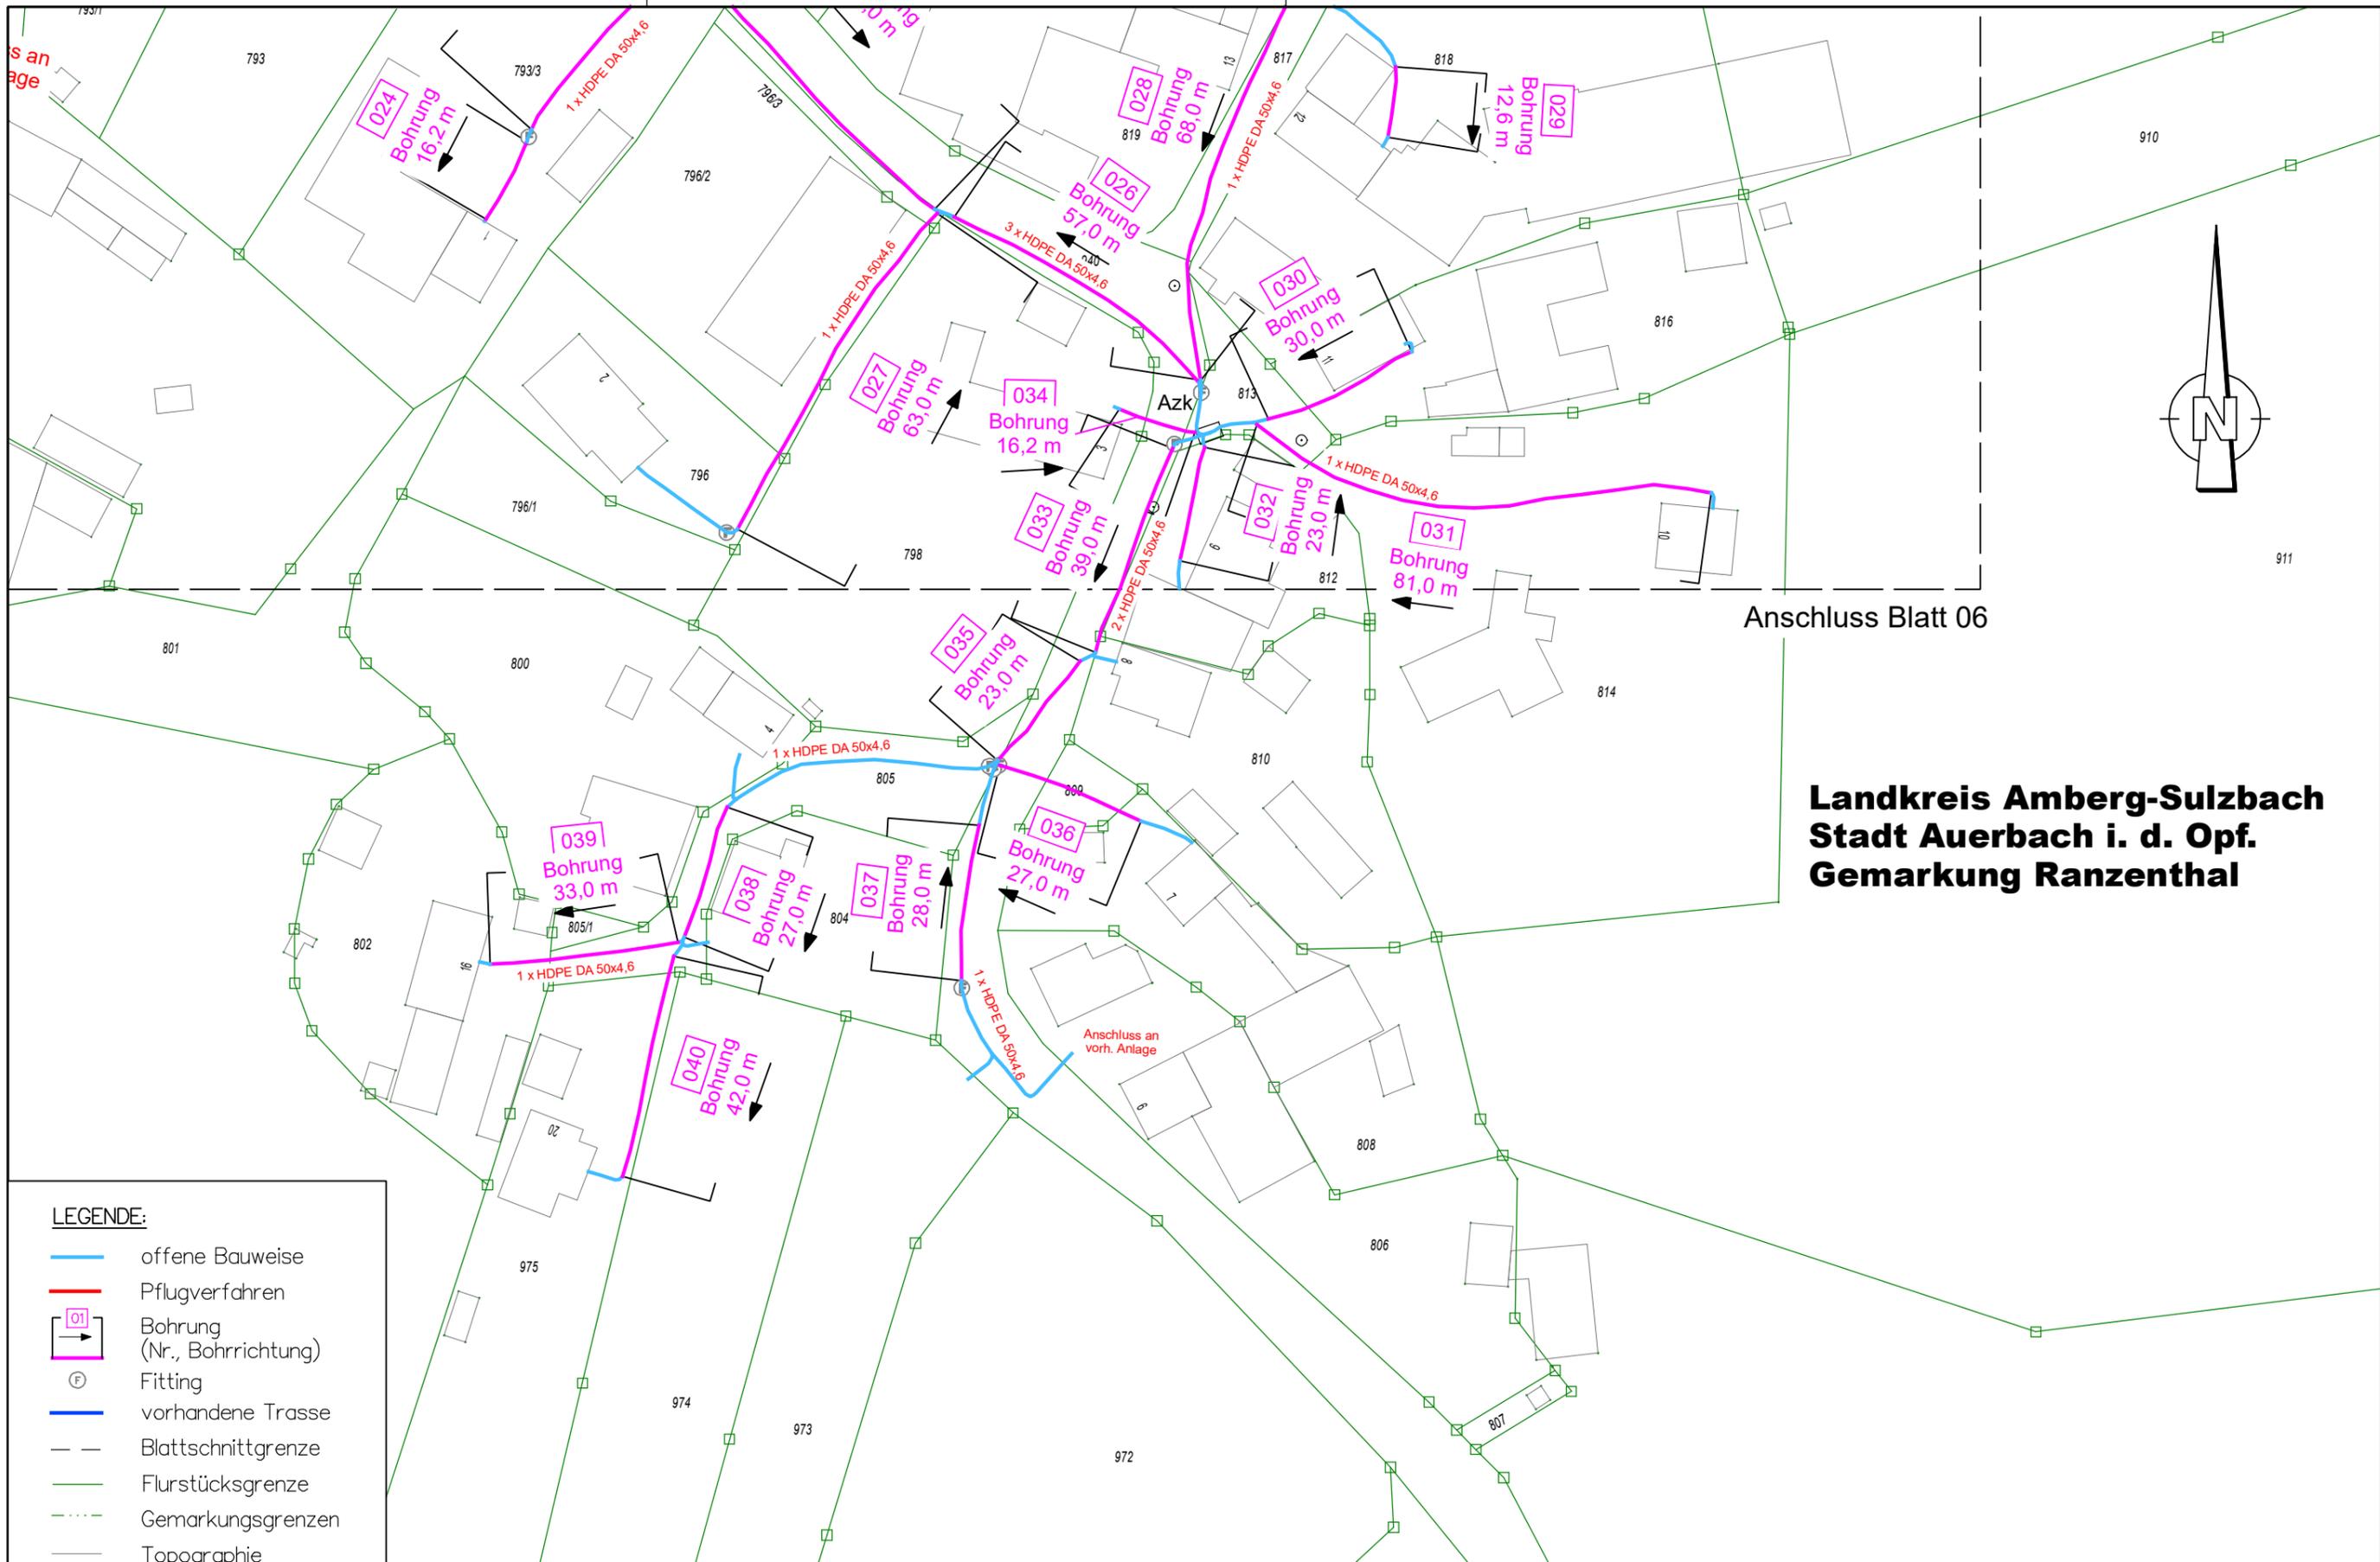

**Landkreis Amberg-Sulzbach
Stadt Auerbach i. d. Opf.
Gemarkung Ranzenthal**

Anschluss Blatt 06

LEGENDE:


- offene Bauweise
- Pflugverfahren
- 01 → Bohrung (Nr., Bohrrichtung)
- ⊕ Fitting
- vorhandene Trasse
- - - Blattschnittgrenze
- Flurstücksgrenze
- Gemarkungsgrenzen
- Topographie



NGN FIBER NETWORK KG
Hauptstraße 15
97633 Aubstadt

Breitbandausbau Bayern
Auerbach - Höfeprogramm

Bezeichnung: Bestandsdokumentation	gezeichnet: ngn dg
Maßstab: 1:1000	Datum: 2019-11-15
Dateiname: Auerbach-Bestand-HB-07.PLT	geprüft: ngn ab
Blatt: HB_AUERB_07	Datum: 2019-11-15

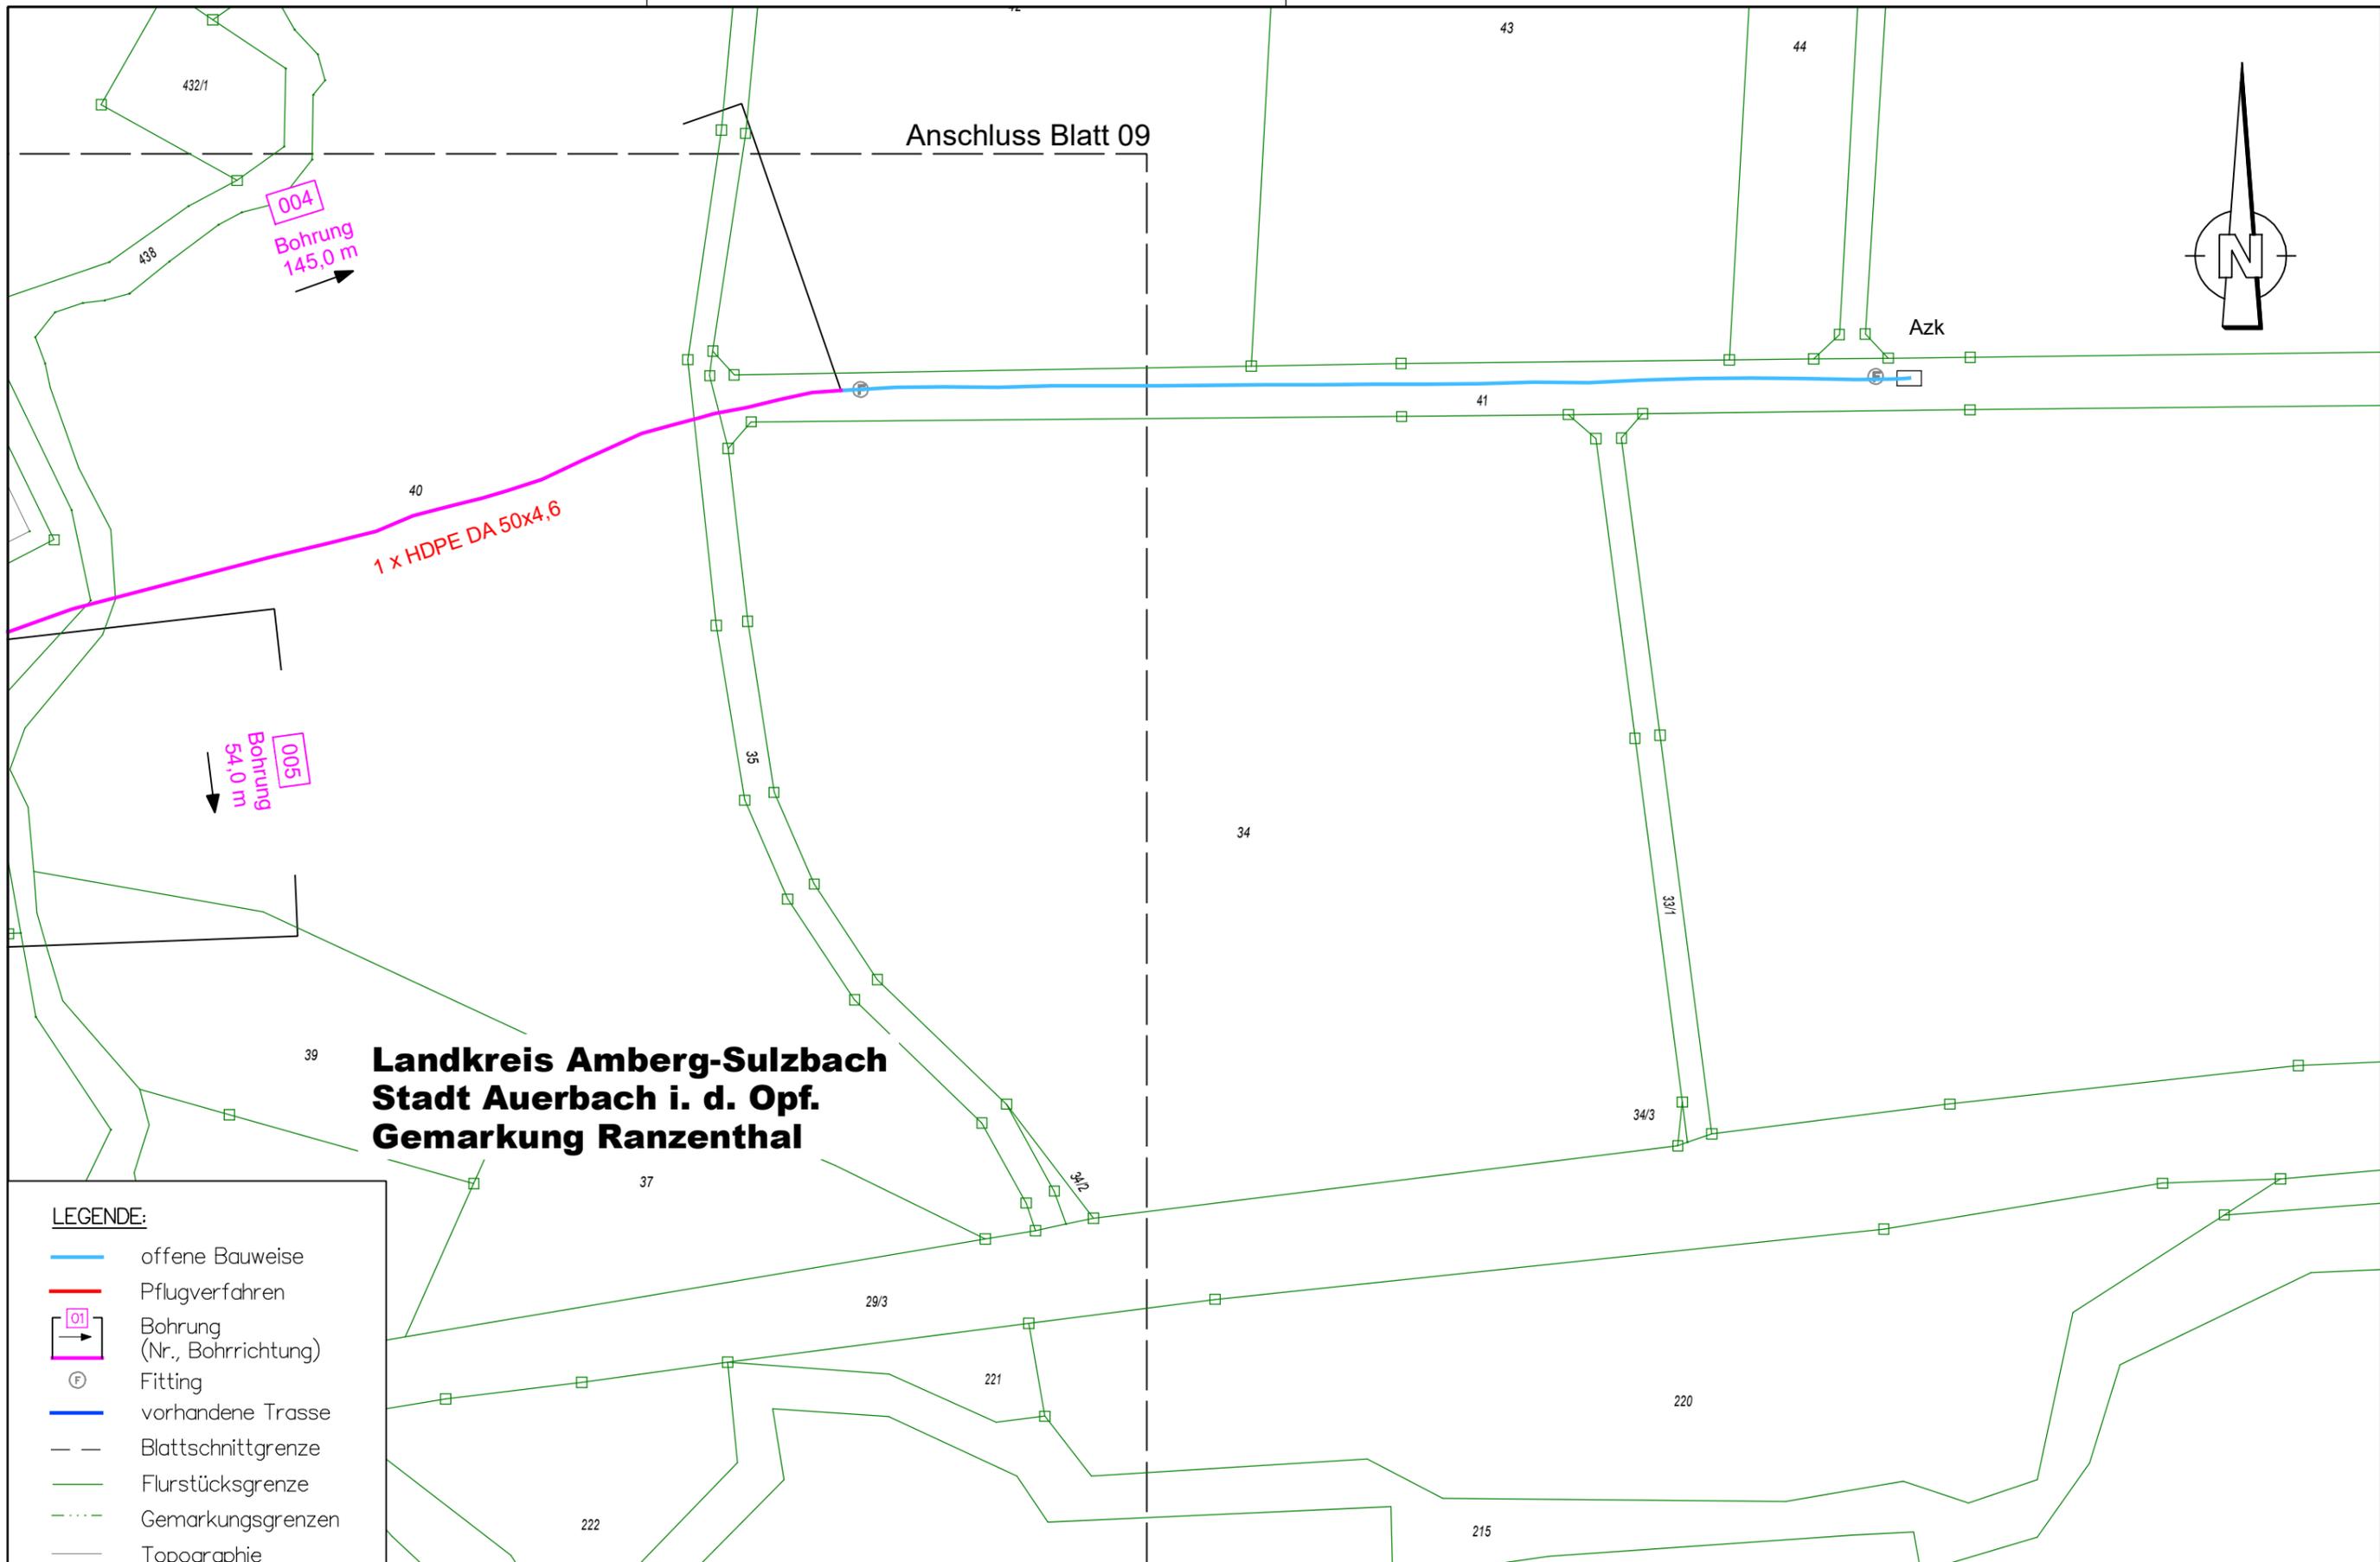

LEGENDE:



- offene Bauweise
- Pflugverfahren
- 001 → Bohrung (Nr., Bohrrichtung)
- ⊕ Fitting
- vorhandene Trasse
- - - Blattschnittgrenze
- Flurstücksgrenze
- ⋯ Gemarkungsgrenzen
- Topographie



NGN FIBER NETWORK KG
 Hauptstraße 15
 97633 Aubstadt

Breitbandausbau Bayern
 Auerbach - Höfeprogramm

Bezeichnung: Bestandsdokumentation	gezeichnet: ngn dg
Maßstab: 1:1000	Datum: 2019-11-14
Dateiname: Auerbach-Bestand-HB-08.PLT	geprüft: ngn ab
Blatt: HB_AUERB_08	Datum: 2019-11-14

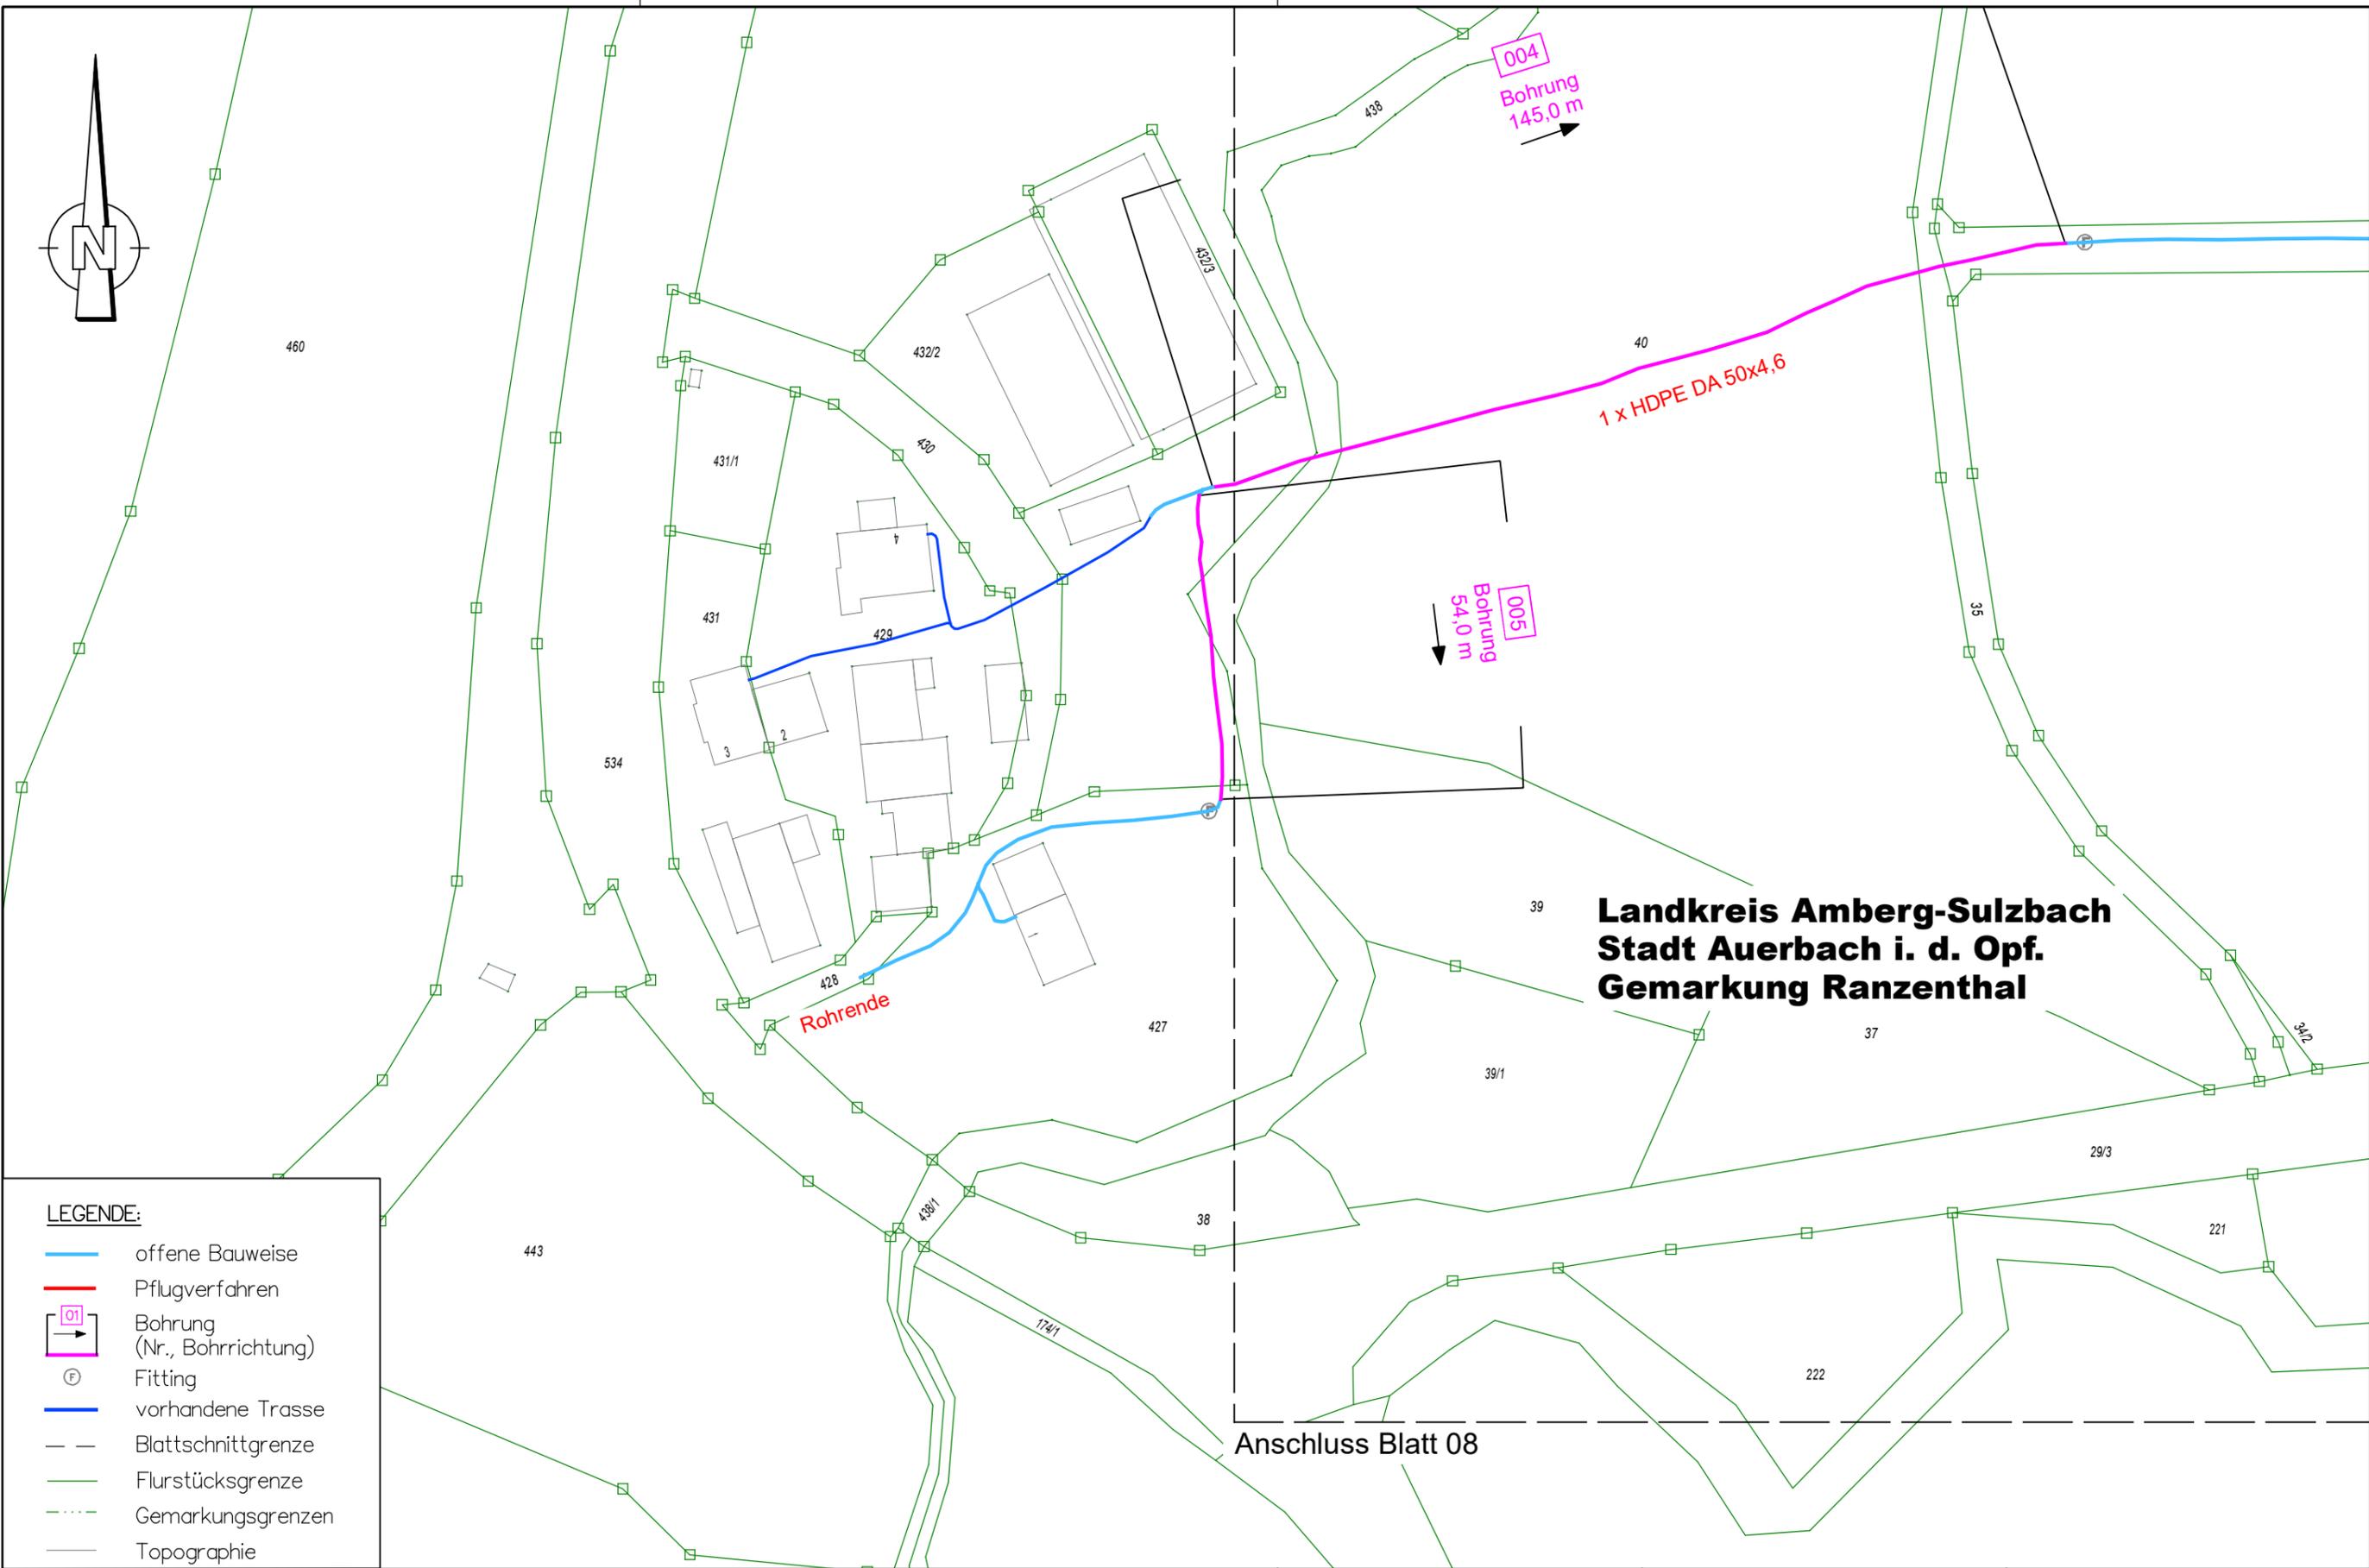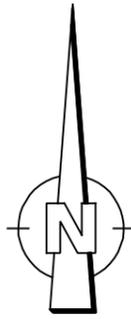

**Landkreis Amberg-Sulzbach
Stadt Auerbach i. d. Opf.
Gemarkung Ranzenthal**

Anschluss Blatt 08

LEGENDE:

-  offene Bauweise
-  Pflugverfahren
-  Bohrung (Nr., Bohrrichtung)
-  Fitting
-  vorhandene Trasse
-  Blattschnittgrenze
-  Flurstücksgrenze
-  Gemarkungsgrenzen
-  Topographie




NGN FIBER NETWORK KG
Hauptstraße 15
97633 Aubstadt

Breitbandausbau Bayern

Auerbach - Höfeprogramm

Bezeichnung: Bestandsdokumentation	gezeichnet: ngn dg
Maßstab: 1:1000	Datum: 2019-11-14
Dateiname: Auerbach-Bestand-HB-09.PLT	geprüft: ngn ab
Blatt: HB_AUERB_09	Datum: 2019-11-14

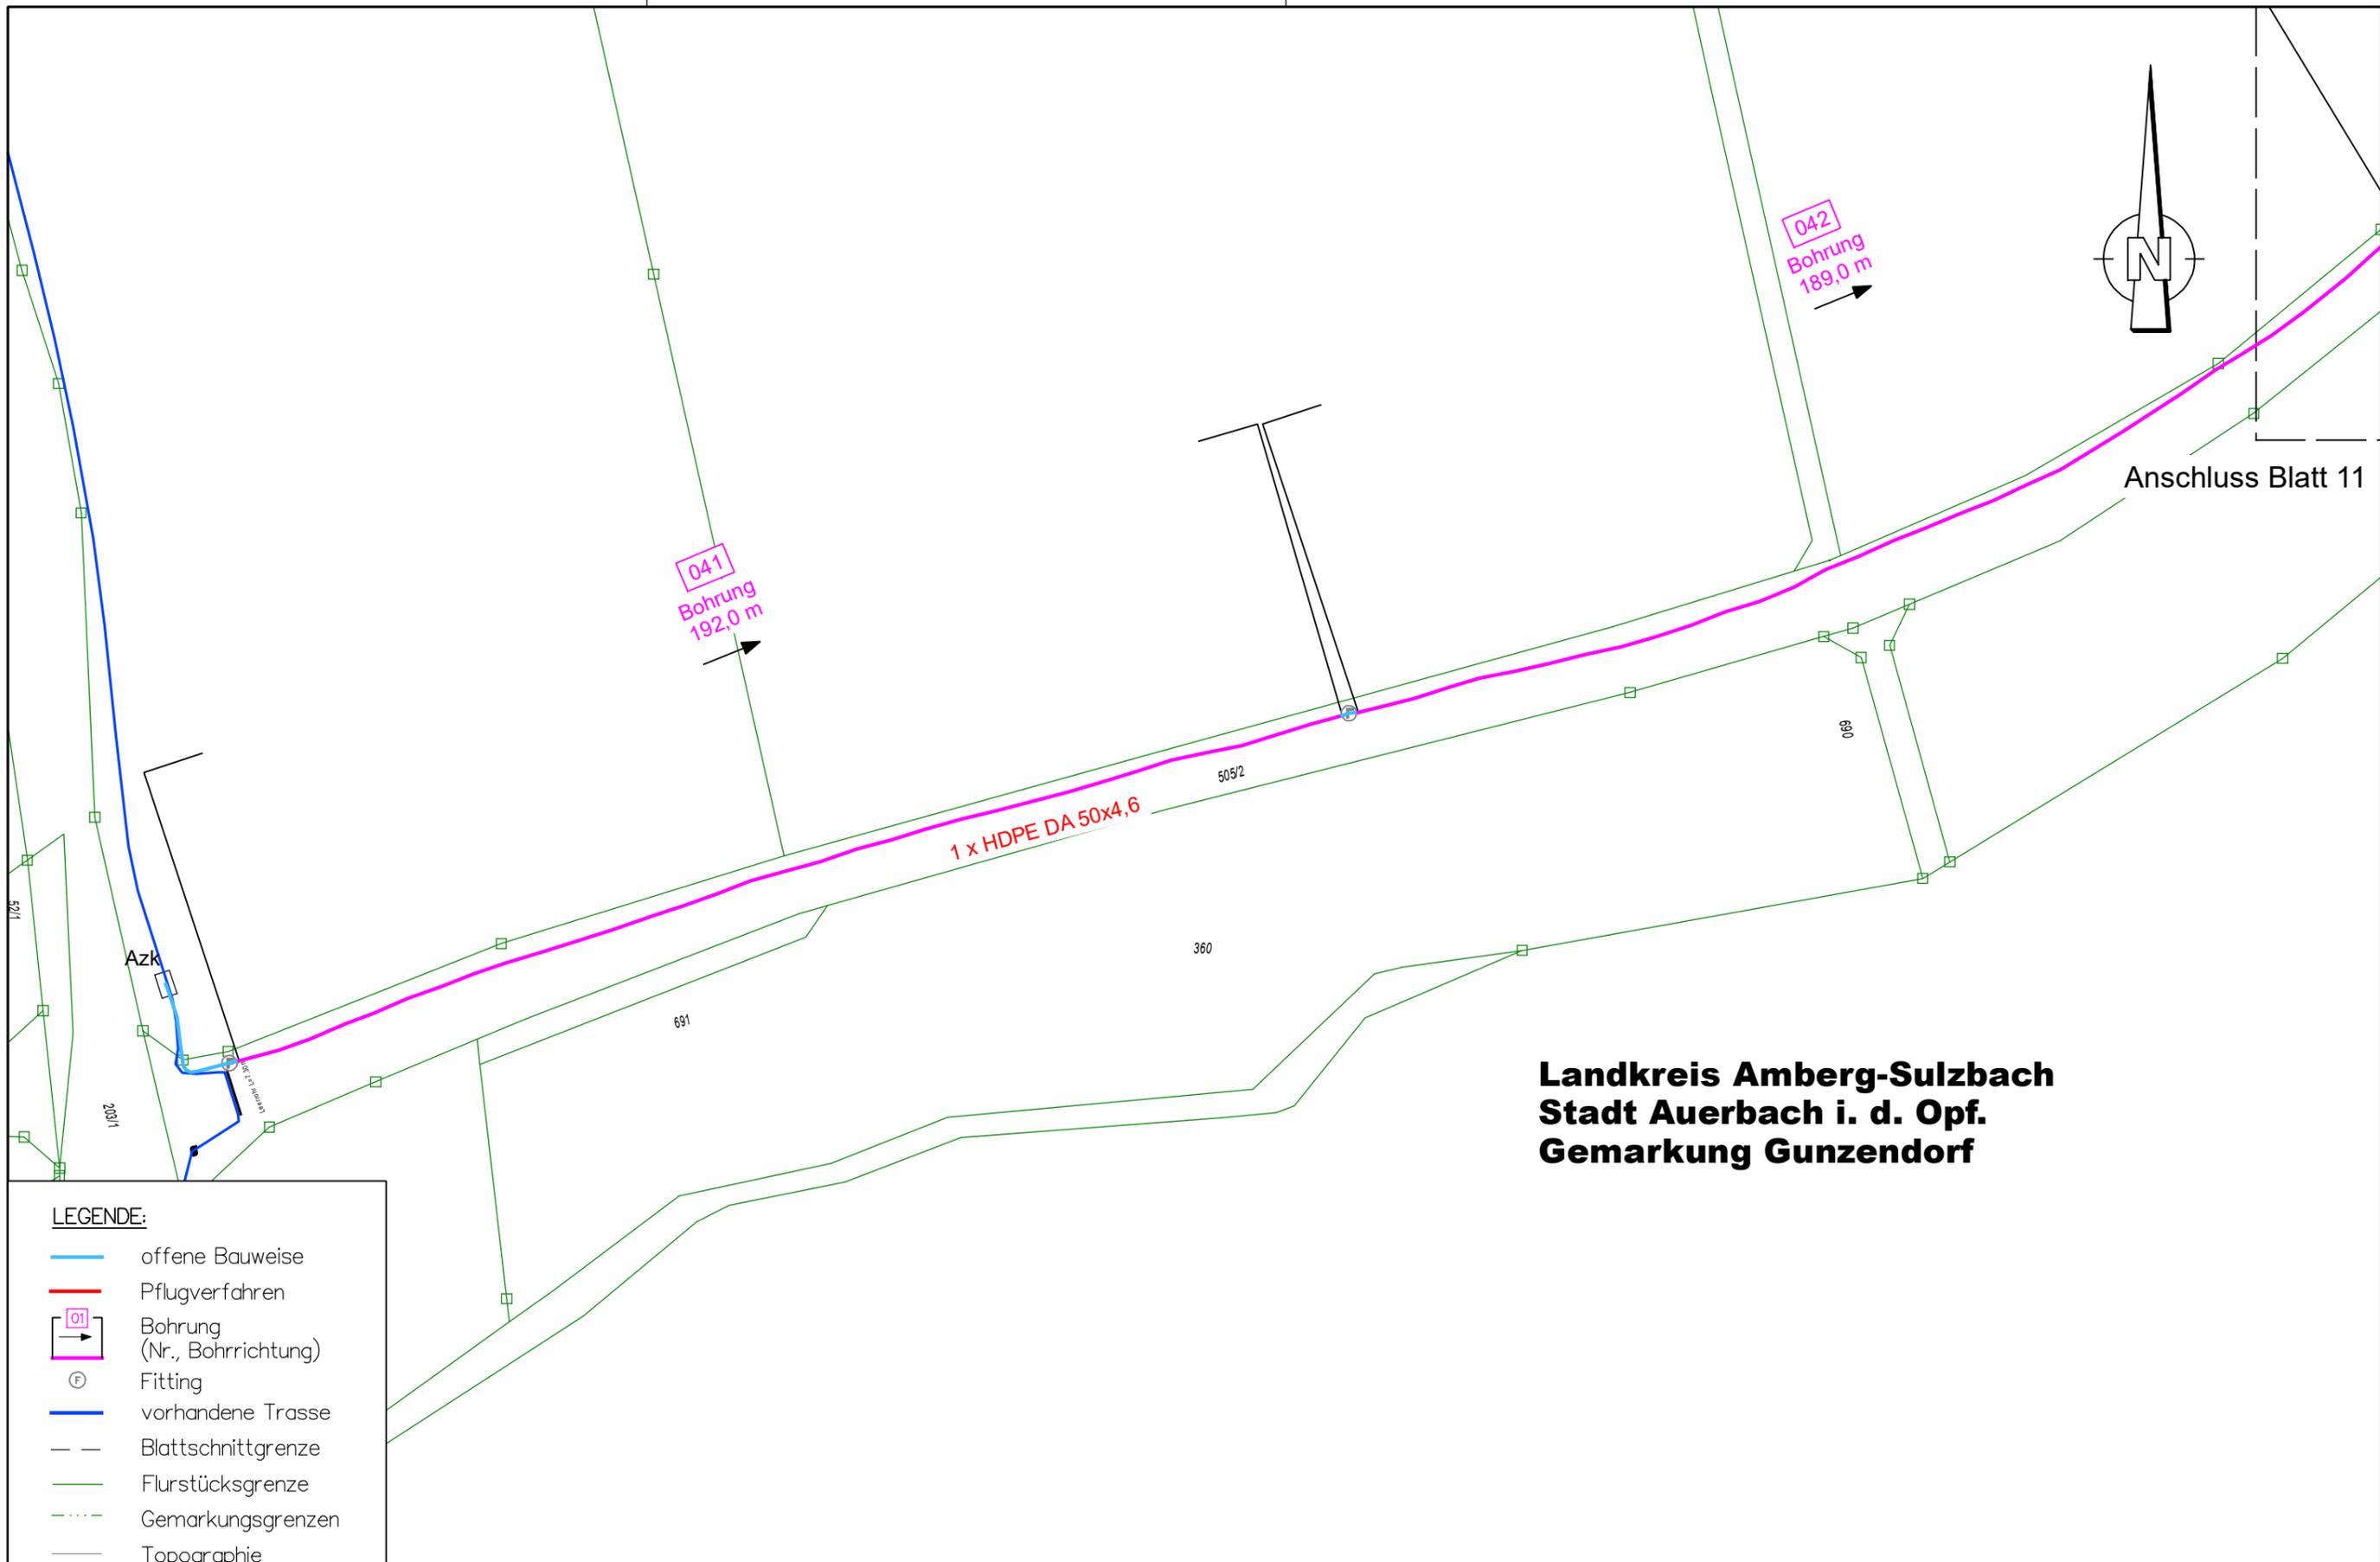

**Landkreis Amberg-Sulzbach
Stadt Auerbach i. d. Opf.
Gemarkung Gunzendorf**

LEGENDE:


- offene Bauweise
- Pflugverfahren
- 01 → Bohrung (Nr., Bohrrichtung)
- ⊕ Fitting
- vorhandene Trasse
- - - Blattschnittgrenze
- Flurstücksgrenze
- ⋯ Gemarkungsgrenzen
- Topographie



NGN FIBER NETWORK KG
Hauptstraße 15
97633 Aubstadt

Breitbandausbau Bayern
Auerbach - Höfeprogramm

Bezeichnung: Bestandsdokumentation	gezeichnet: ngn dg
Maßstab: 1:1000	Datum: 2019-11-21
Dateiname: Auerbach-Bestand-HB-10.PLT	geprüft: ngn ab
Blatt: HB_AUERB_10	Datum: 2019-11-21

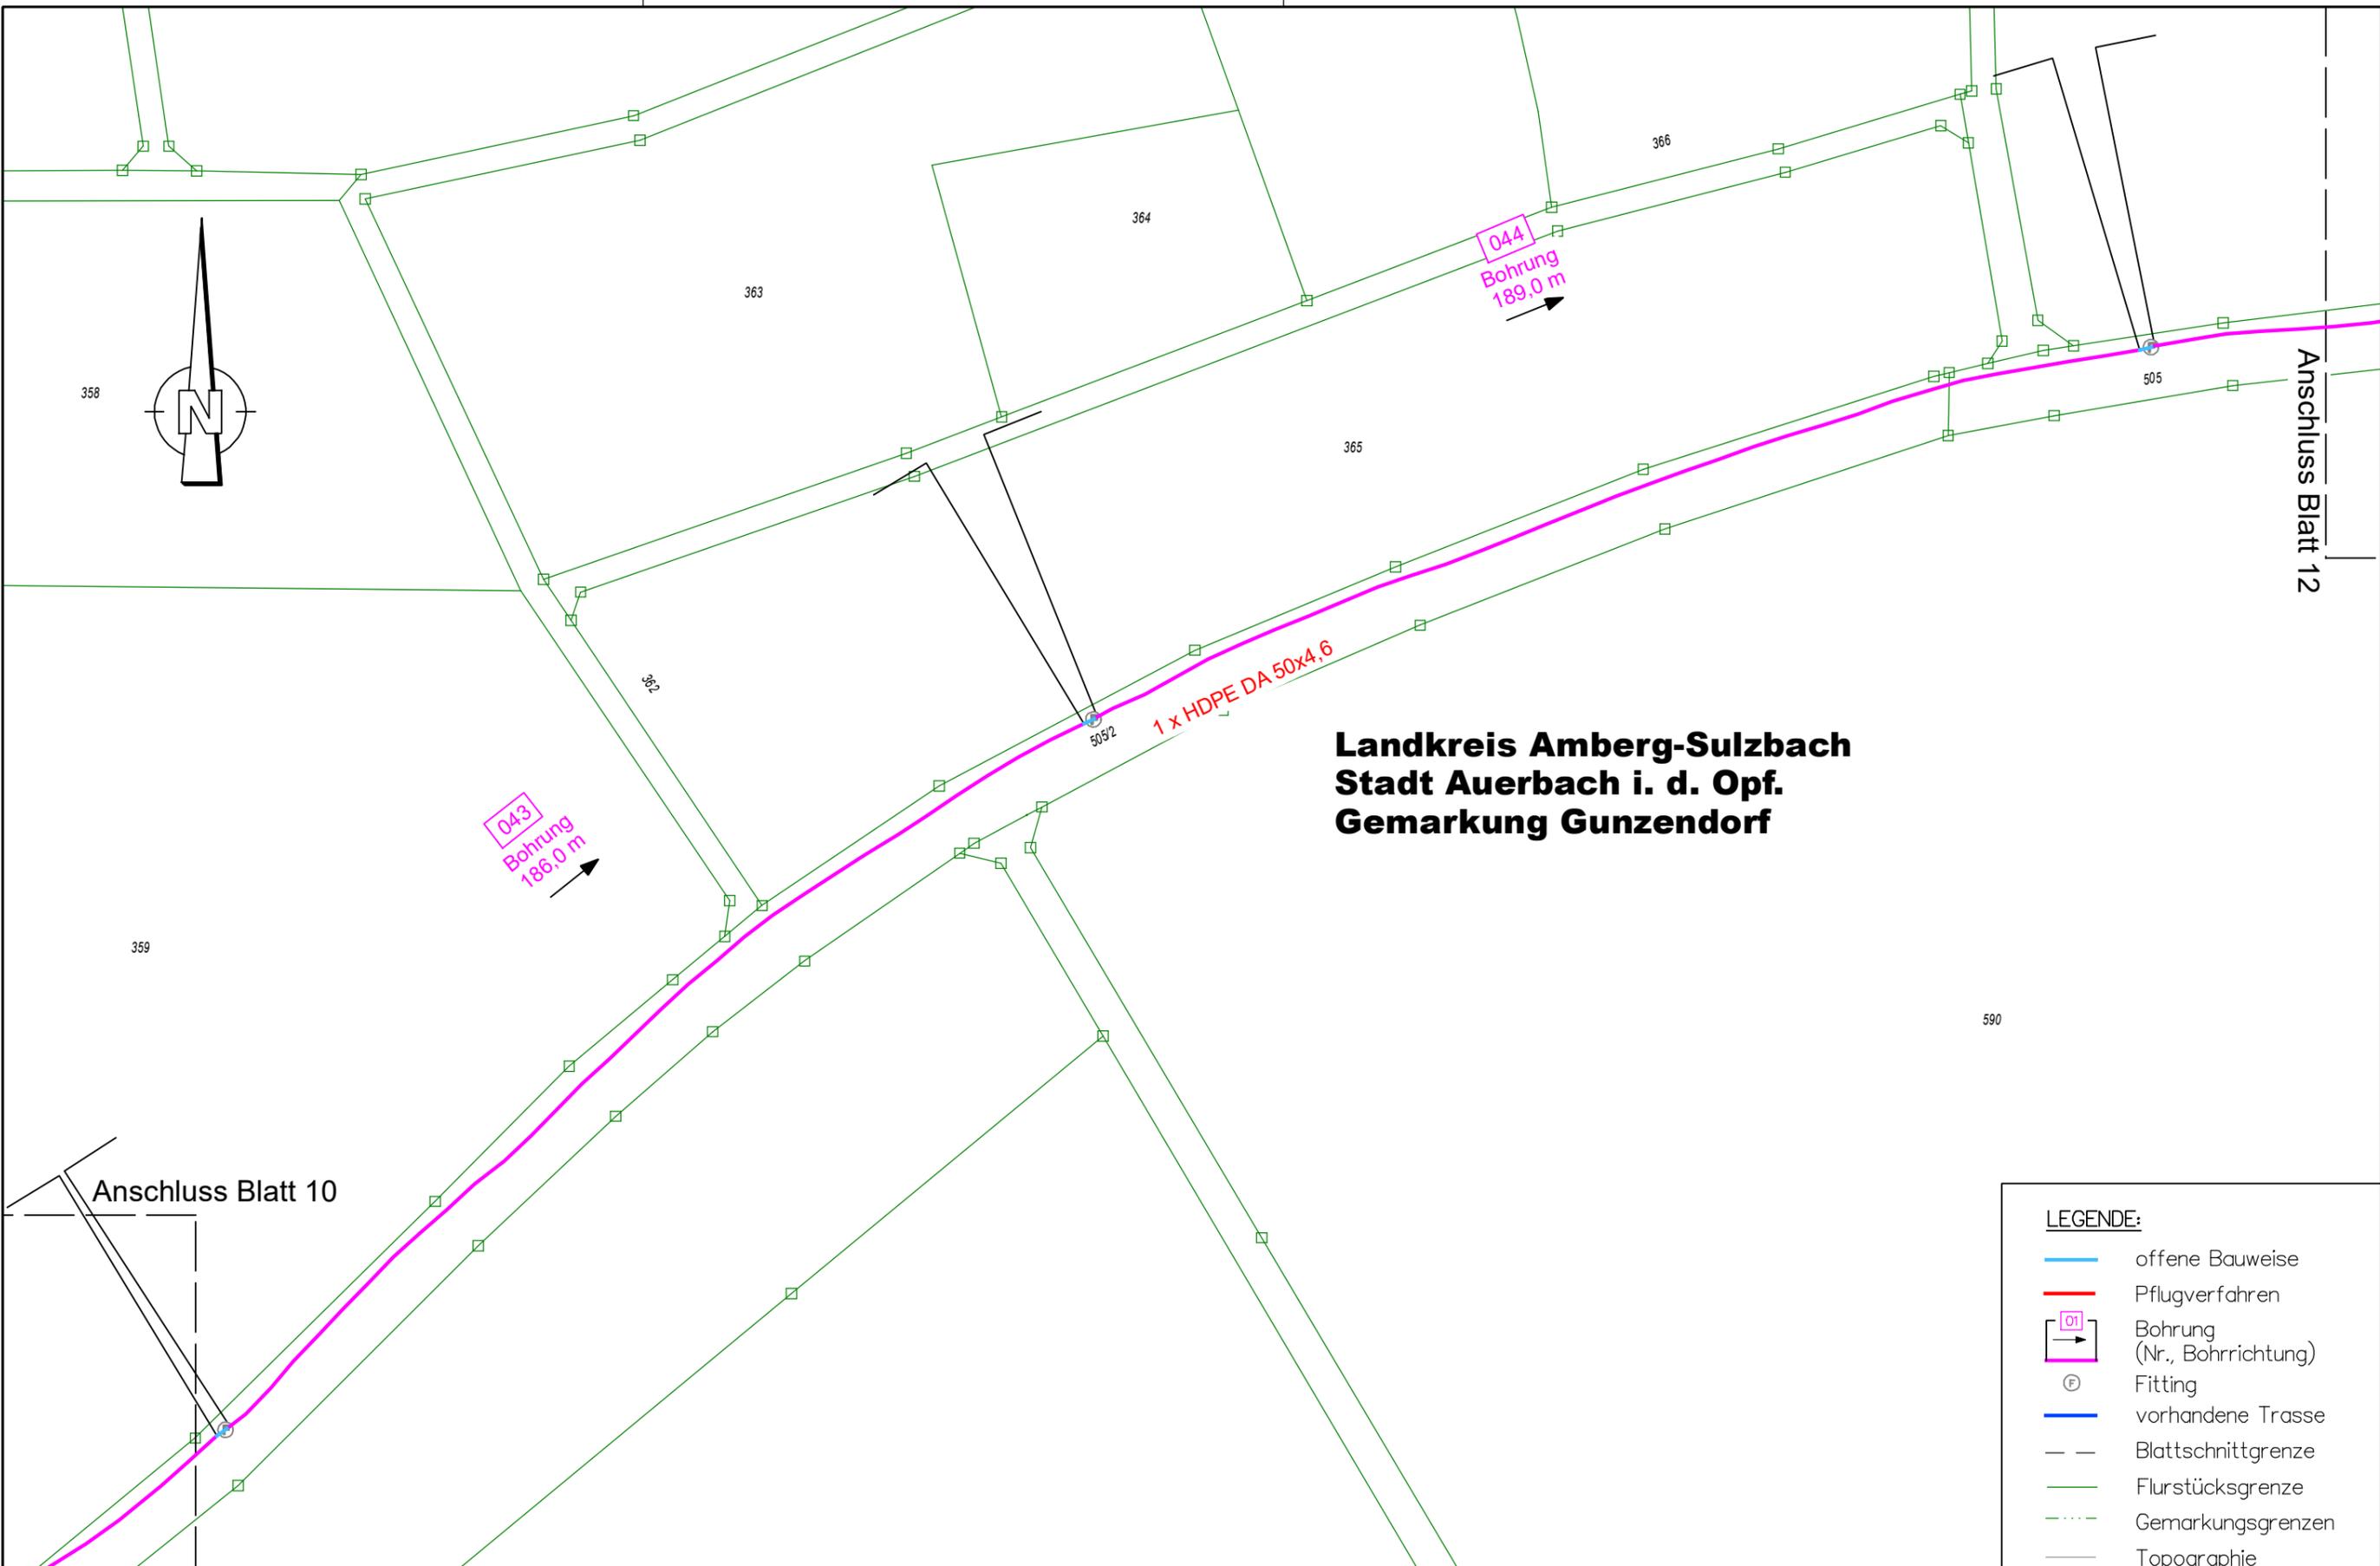


**Landkreis Amberg-Sulzbach
Stadt Auerbach i. d. Opf.
Gemarkung Gunzendorf**


LEGENDE:

- offene Bauweise
- Pflugverfahren
- 01 → Bohrung (Nr., Bohrrichtung)
- ⊕ Fitting
- vorhandene Trasse
- - - Blattschnittgrenze
- Flurstücksgrenze
- - - Gemarkungsgrenzen
- Topographie

	<p>NGN FIBER NETWORK KG Hauptstraße 15 97633 Aubstadt</p>	<p>Breitbandausbau Bayern Auerbach - Höfeprogramm</p>	Bezeichnung: Bestandsdokumentation	gezeichnet: ngn dg
			Maßstab: 1:1000	Datum: 2019-11-21
			Dateiname: Auerbach-Bestand-HB-11.PLT	geprüft: ngn ab
			Blatt: HB_AUERB_11	Datum: 2019-11-21

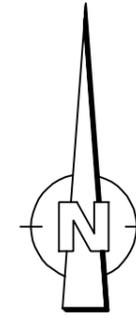

**Landkreis Amberg-Weizbach
Stadt Auerbach i. d. Opf.
Gemarkung Gunzendorf**

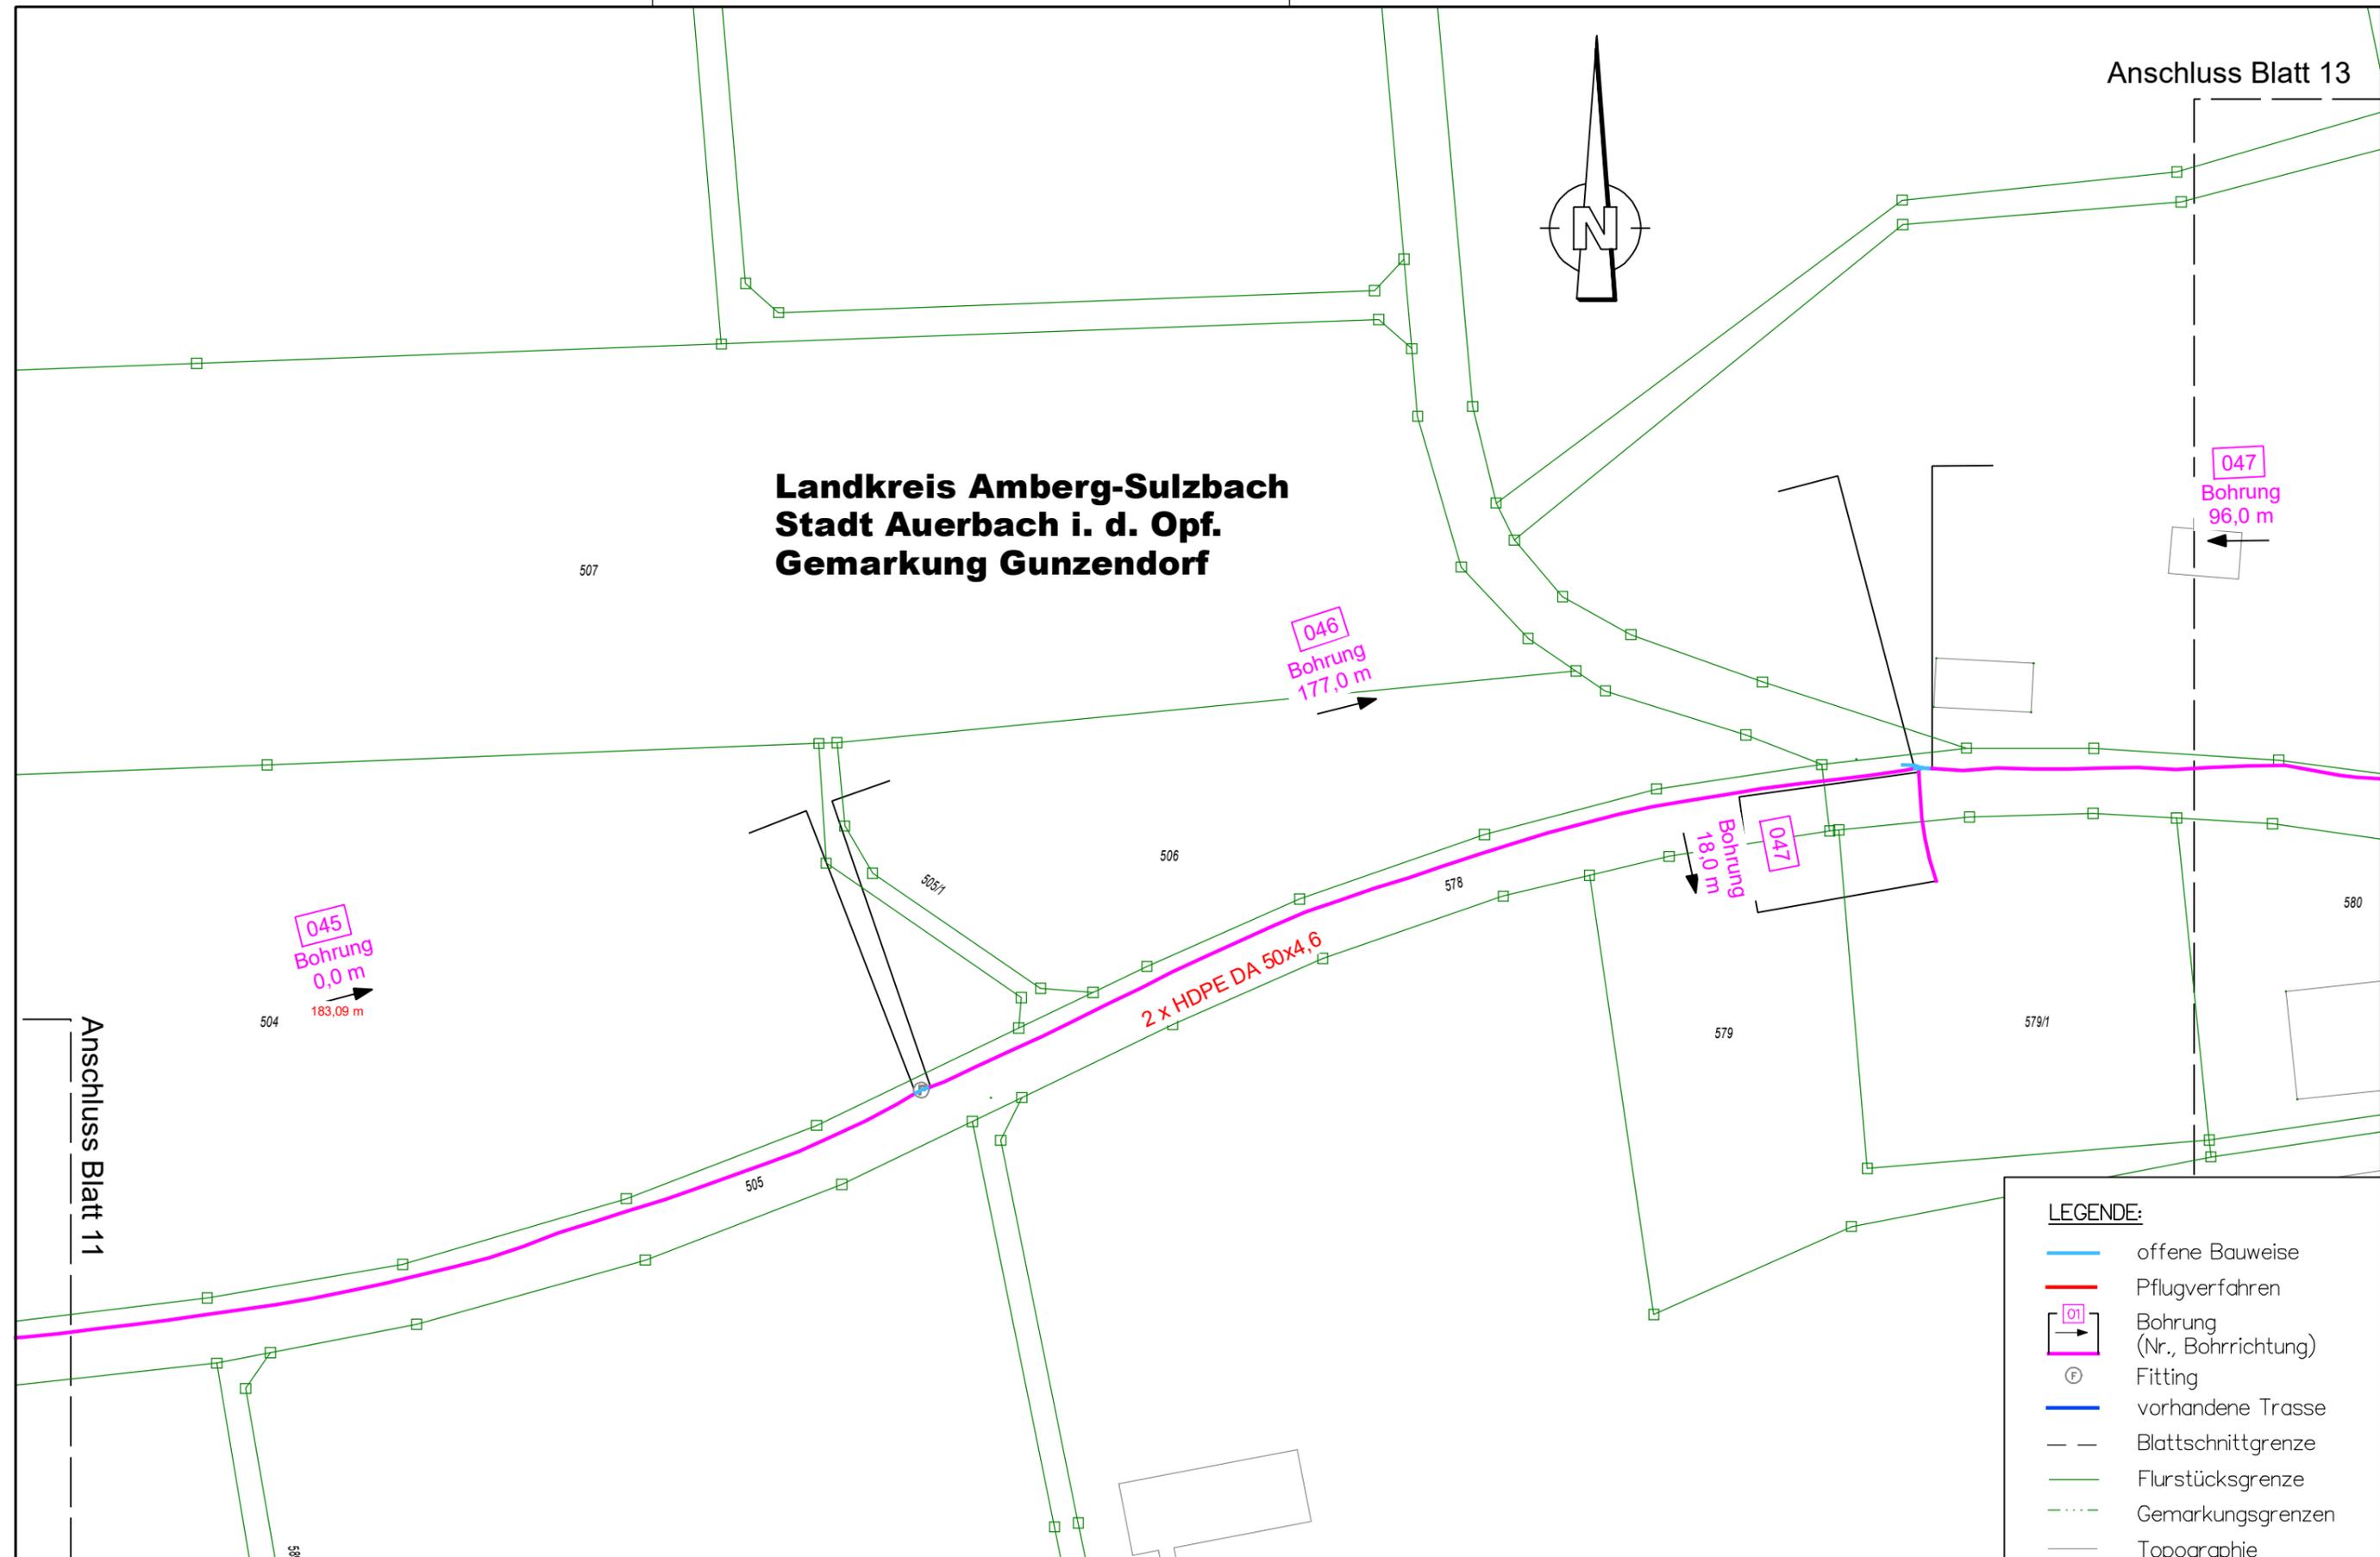

LEGENDE:

- offene Bauweise
- Pflugverfahren
- 01 → Bohrung (Nr., Bohrrichtung)
- ⊕ Fitting
- vorhandene Trasse
- - - Blattschnittgrenze
- Flurstücksgrenze
- ... Gemarkungsgrenzen
- Topographie


Anschluss Blatt 11



NGN FIBER NETWORK KG
Hauptstraße 15
97633 Aubstadt

Breitbandausbau Bayern
Auerbach - Höfeprogramm

Bezeichnung: Bestandsdokumentation	gezeichnet: ngn dg
Maßstab: 1:1000	Datum: 2020-02-18
Dateiname: Auerbach-Bestand-HB-12.PLT	geprüft: ngn ab
Blatt: HB_AUERB_12	Datum: 2020-02-18

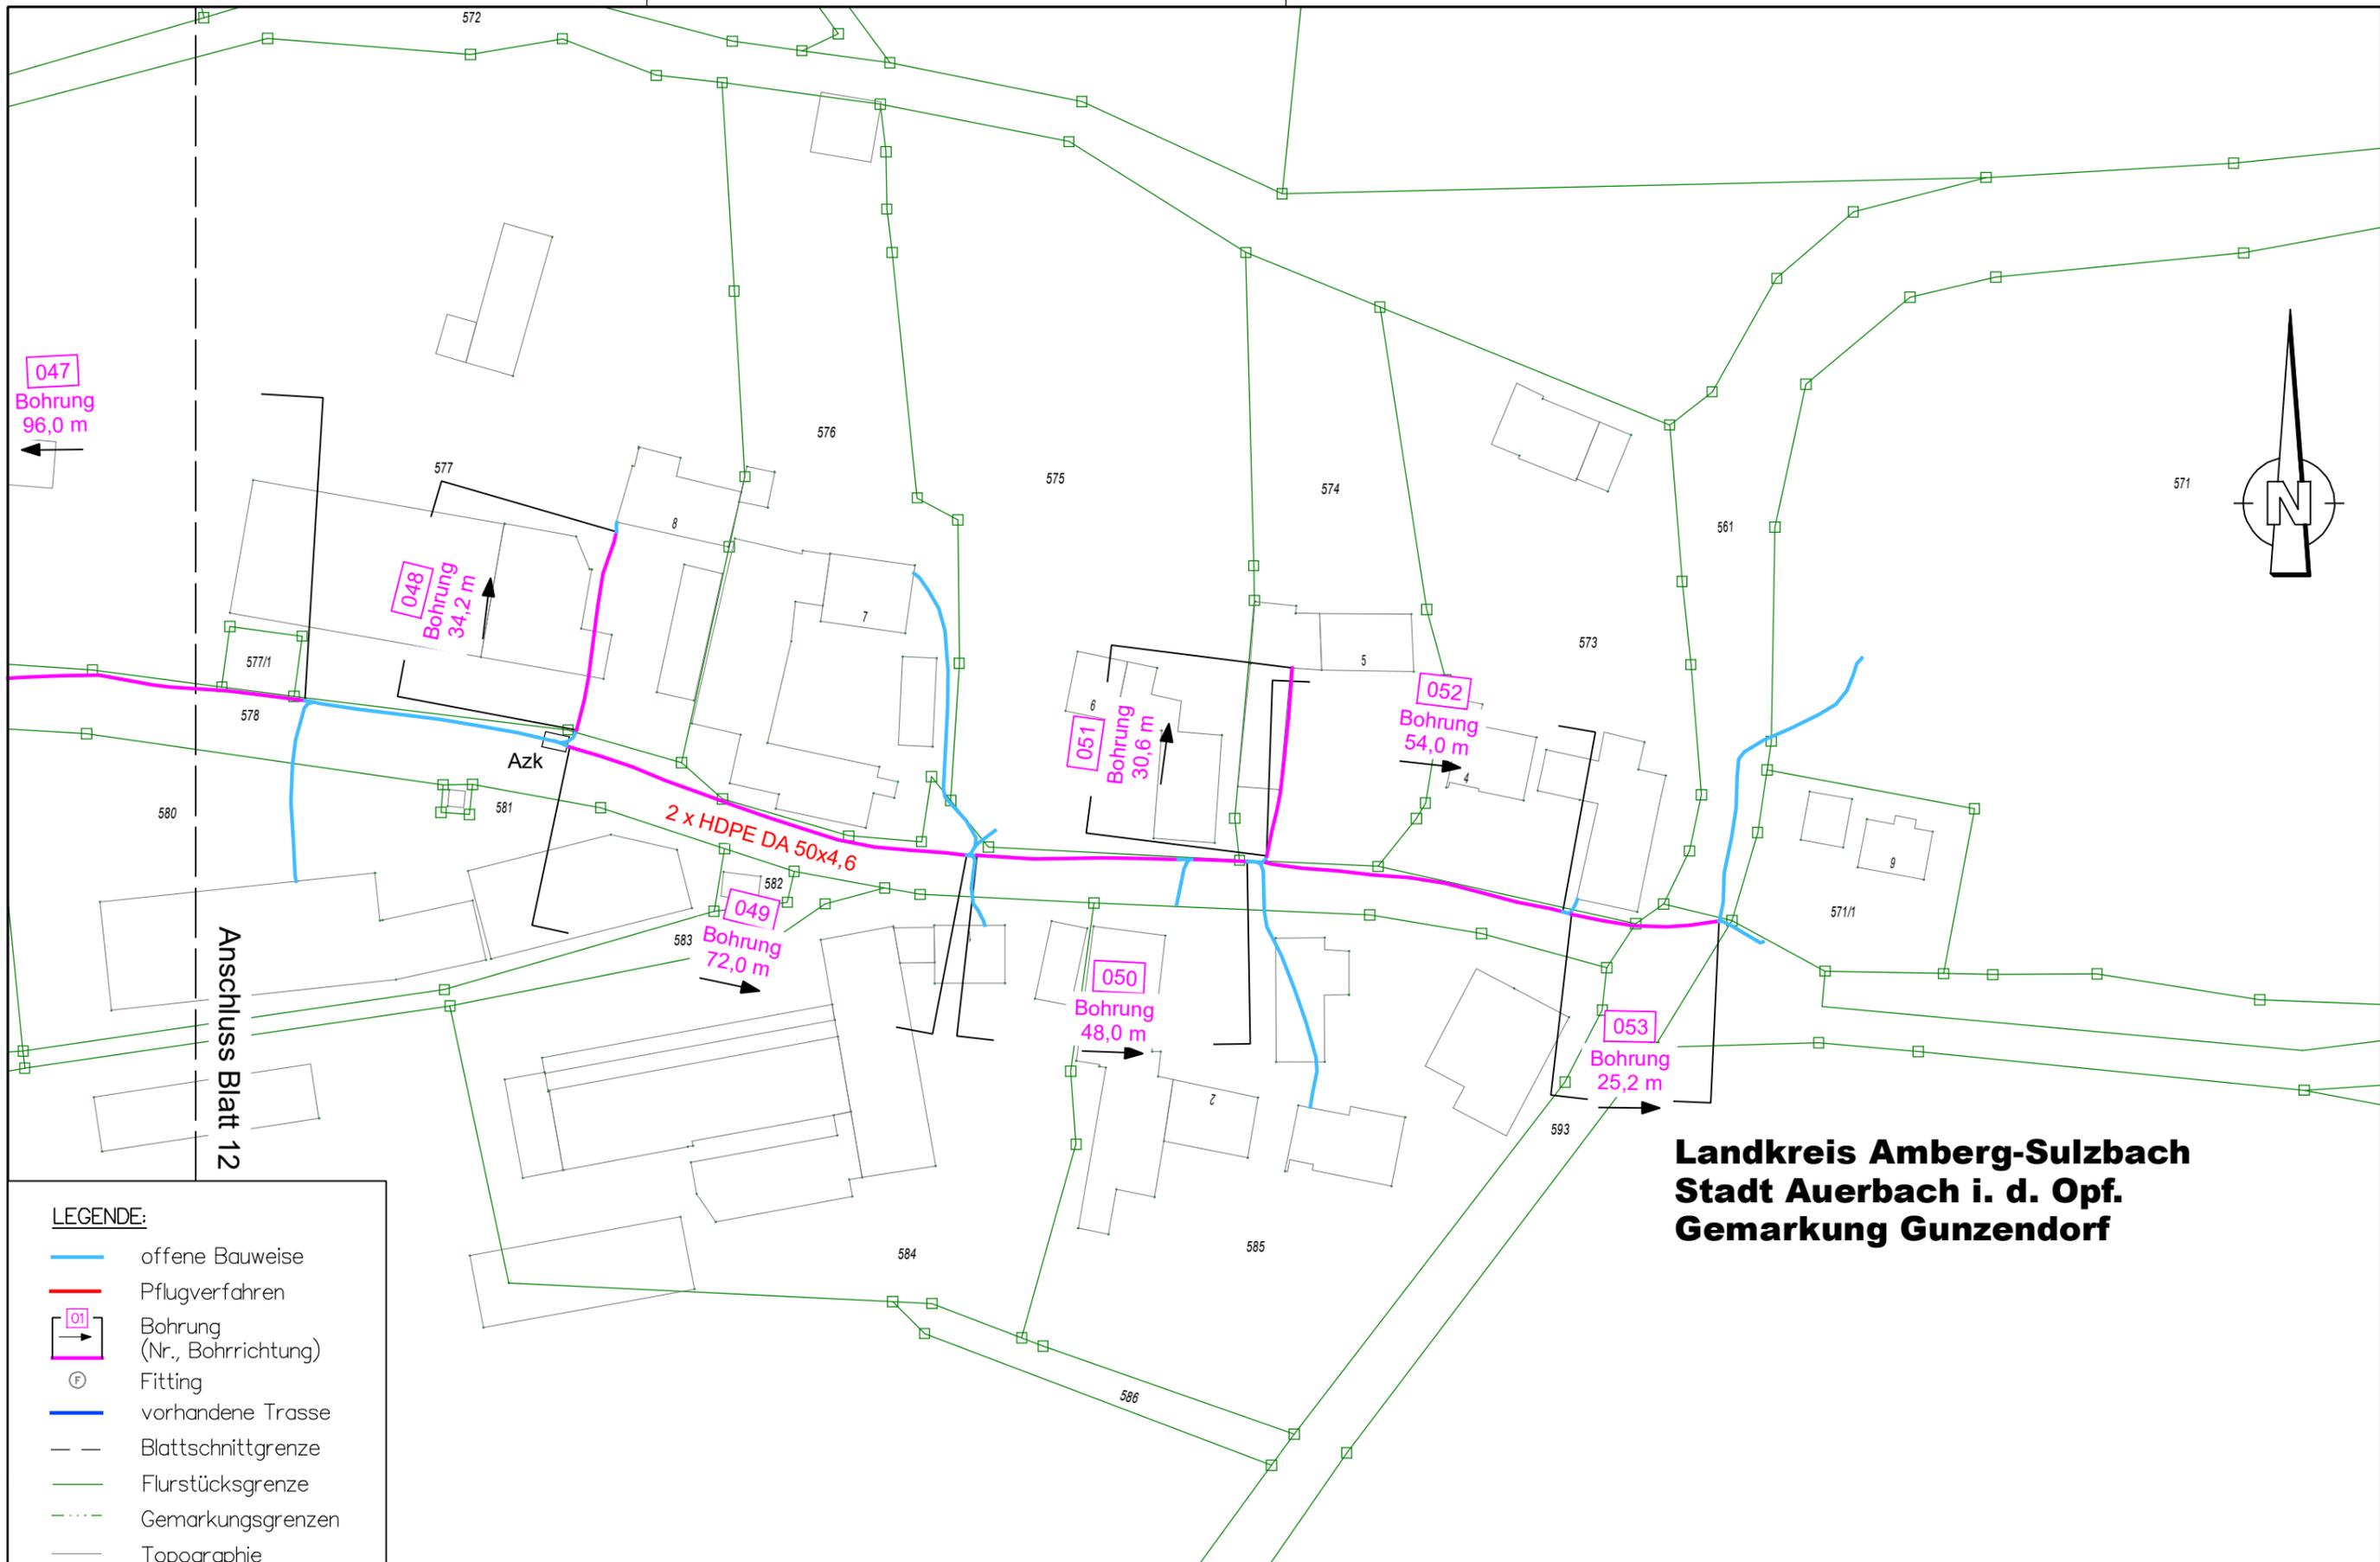

- LEGENDE:**
- offene Bauweise
 - Pflugverfahren
 - 01 → Bohrung (Nr., Bohrrichtung)
 - ⊕ Fitting
 - vorhandene Trasse
 - - - Blattschnittgrenze
 - Flurstücksgrenze
 - - - Gemarkungsgrenzen
 - Topographie


**Landkreis Amberg-Sulzbach
Stadt Auerbach i. d. Opf.
Gemarkung Gunzendorf**



NGN FIBER NETWORK KG
Hauptstraße 15
97633 Aubstadt

Breitbandausbau Bayern
Auerbach - Höfeprogramm

Bezeichnung: Bestandsdokumentation	gezeichnet: ngn dg
Maßstab: 1:1000	Datum: 2019-11-21
Dateiname: Auerbach-Bestand-HB-13.PLT	geprüft: ngn ab
Blatt: HB_AUERB_13	Datum: 2019-11-21

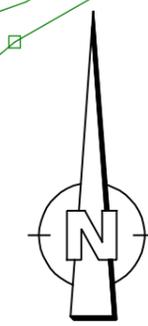

Anschluss Blatt 16

1 x HDPE DA 50x4,6

1010

1011

934

975

1012

973

974

1028

Anschluss Blatt 14

Landkreis Amberg-Sulzbach Stadt Auerbach i. d. Opf. Gemarkung Steinamwasser

LEGENDE:

-  offene Bauweise
-  Pflugverfahren
-  Bohrung
(Nr., Bohrrichtung)
-  Fitting
-  vorhandene Trasse
-  Blattschnittgrenze
-  Flurstücksgrenze
-  Gemarkungsgrenzen
-  Topographie




NGN FIBER NETWORK KG
Hauptstraße 15
97633 Aubstadt

Breitbandausbau Bayern

Auerbach - Höfeprogramm

Bezeichnung: Bestandsdokumentation	gezeichnet: ngn dg
Maßstab: 1:1000	Datum: 2020-01-07
Dateiname: Auerbach-Bestand-HB-15.PLT	geprüft: ngn ab
Blatt: HB_AUERB_15	Datum: 2020-01-07

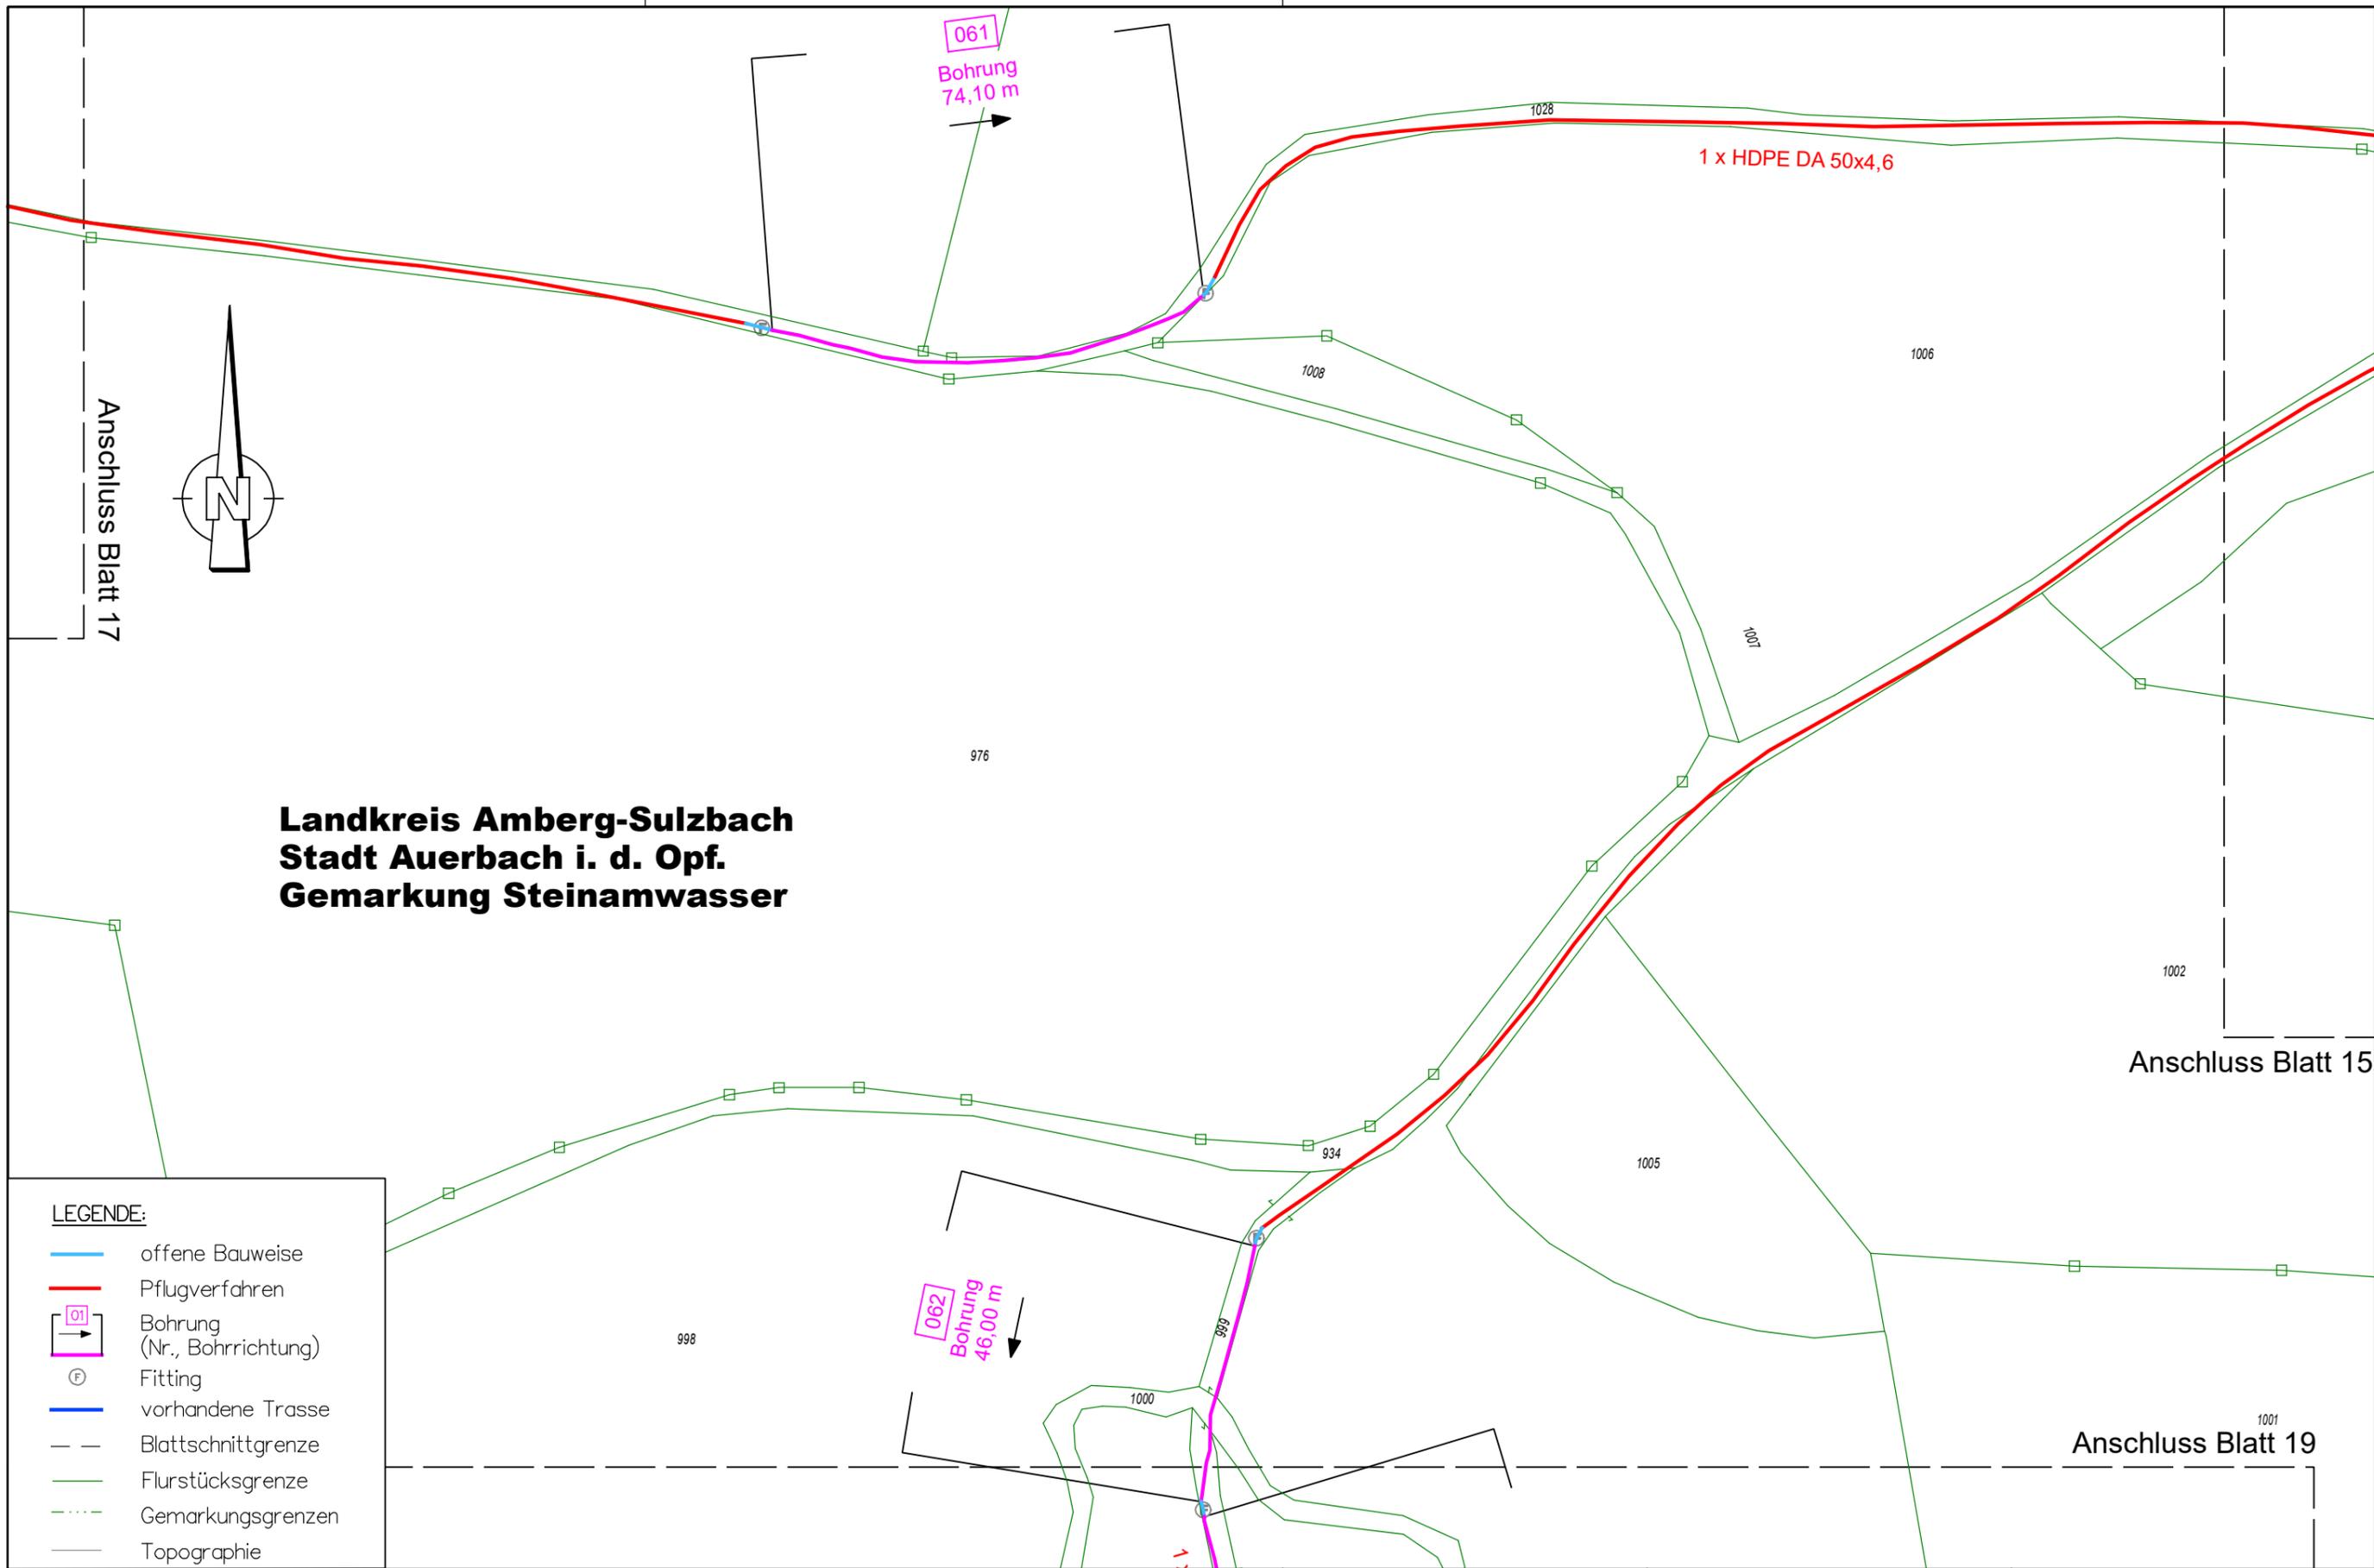

**Landkreis Amberg-Weizsach
Stadt Auerbach i. d. Opf.
Gemarkung Steinamwasser**

LEGENDE:

- offene Bauweise
- Pflugverfahren
- 01 Bohrung (Nr., Bohrrihtung)
- ⊕ Fitting
- vorhandene Trasse
- - - Blattschnittgrenze
- Flurstücksgrenze
- ⋯ Gemarkungsgrenzen
- Topographie





NGN FIBER NETWORK KG
Hauptstraße 15
97633 Aubstadt

Breitbandausbau Bayern

Auerbach - Höfeprogramm

Bezeichnung: Bestandsdokumentation	gezeichnet: ngn dg
Maßstab: 1:1000	Datum: 2020-01-07
Dateiname: Auerbach-Bestand-HB-16.PLT	geprüft: ngn ab
Blatt: HB_AUERB_16	Datum: 2020-01-07

**Landkreis Amberg-Sulzbach
Stadt Auerbach i. d. Opf.
Gemarkung Steinamwasser**

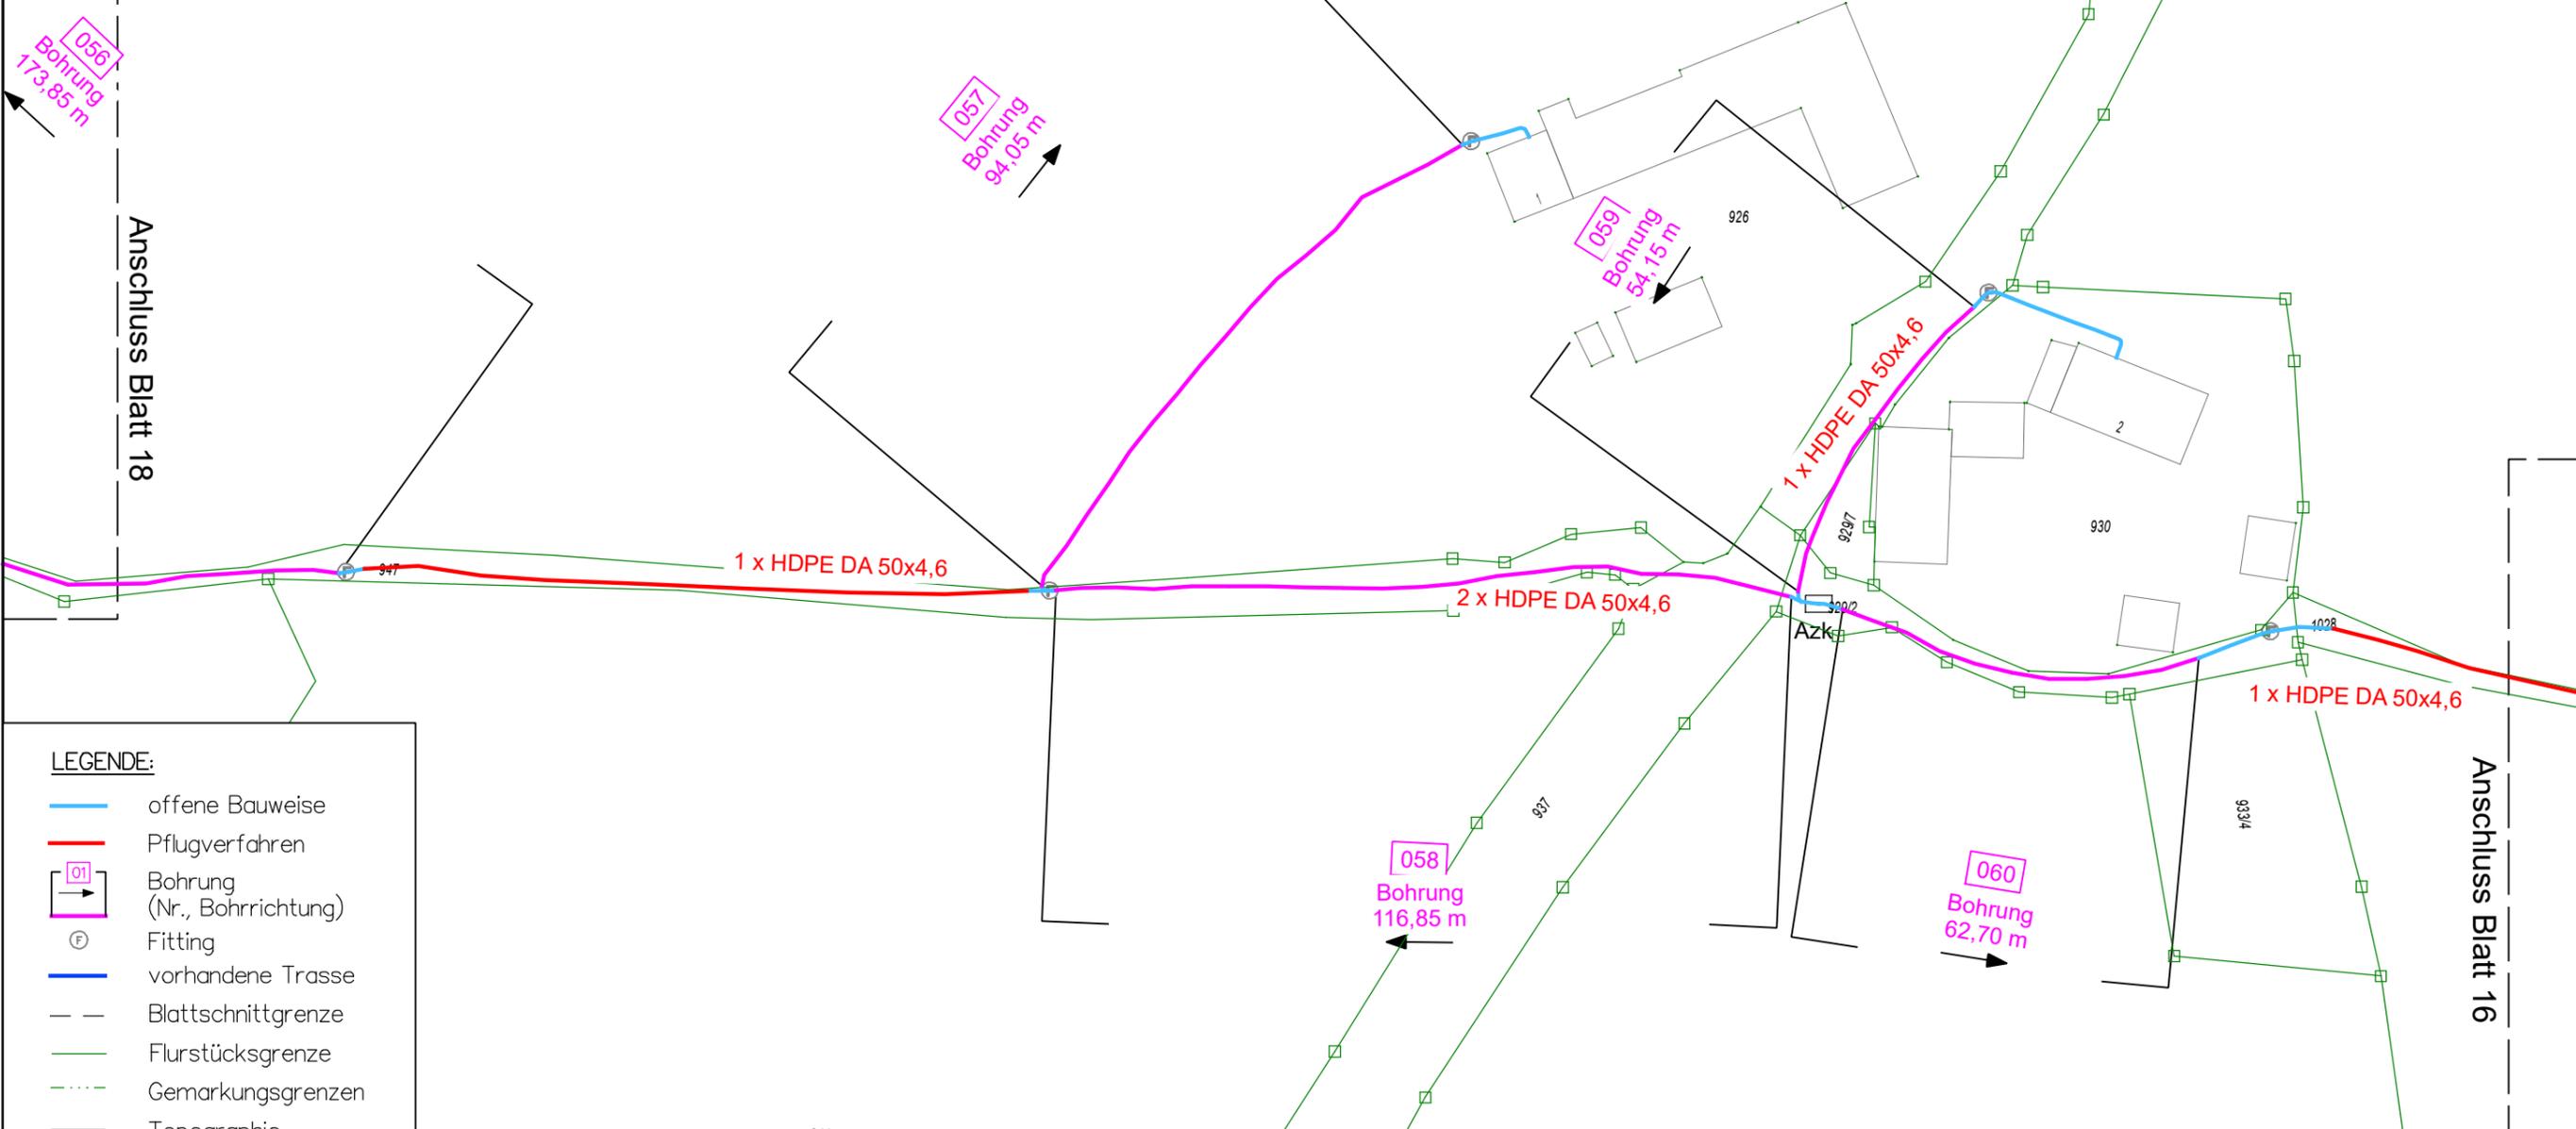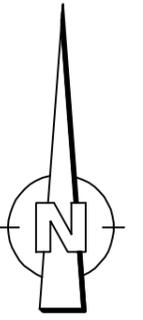

LEGENDE:


- offene Bauweise
- Pflugverfahren
- 01 Bohrung (Nr., Bohrrichtung)
- F Fitting
- vorhandene Trasse
- - - Blattschnittgrenze
- Flurstücksgrenze
- - - Gemarkungsgrenzen
- Topographie



NGN FIBER NETWORK KG
Hauptstraße 15
97633 Aubstadt

Breitbandausbau Bayern
Auerbach - Höfeprogramm

Bezeichnung:	Bestandsdokumentation	gezeichnet:	ngn dg
Maßstab:	1:1000	Datum:	2020-01-07
Dateiname:	Auerbach-Bestand-HB-17.PLT	geprüft:	ngn ab
Blatt:	HB_AUERB_17	Datum:	2020-01-07

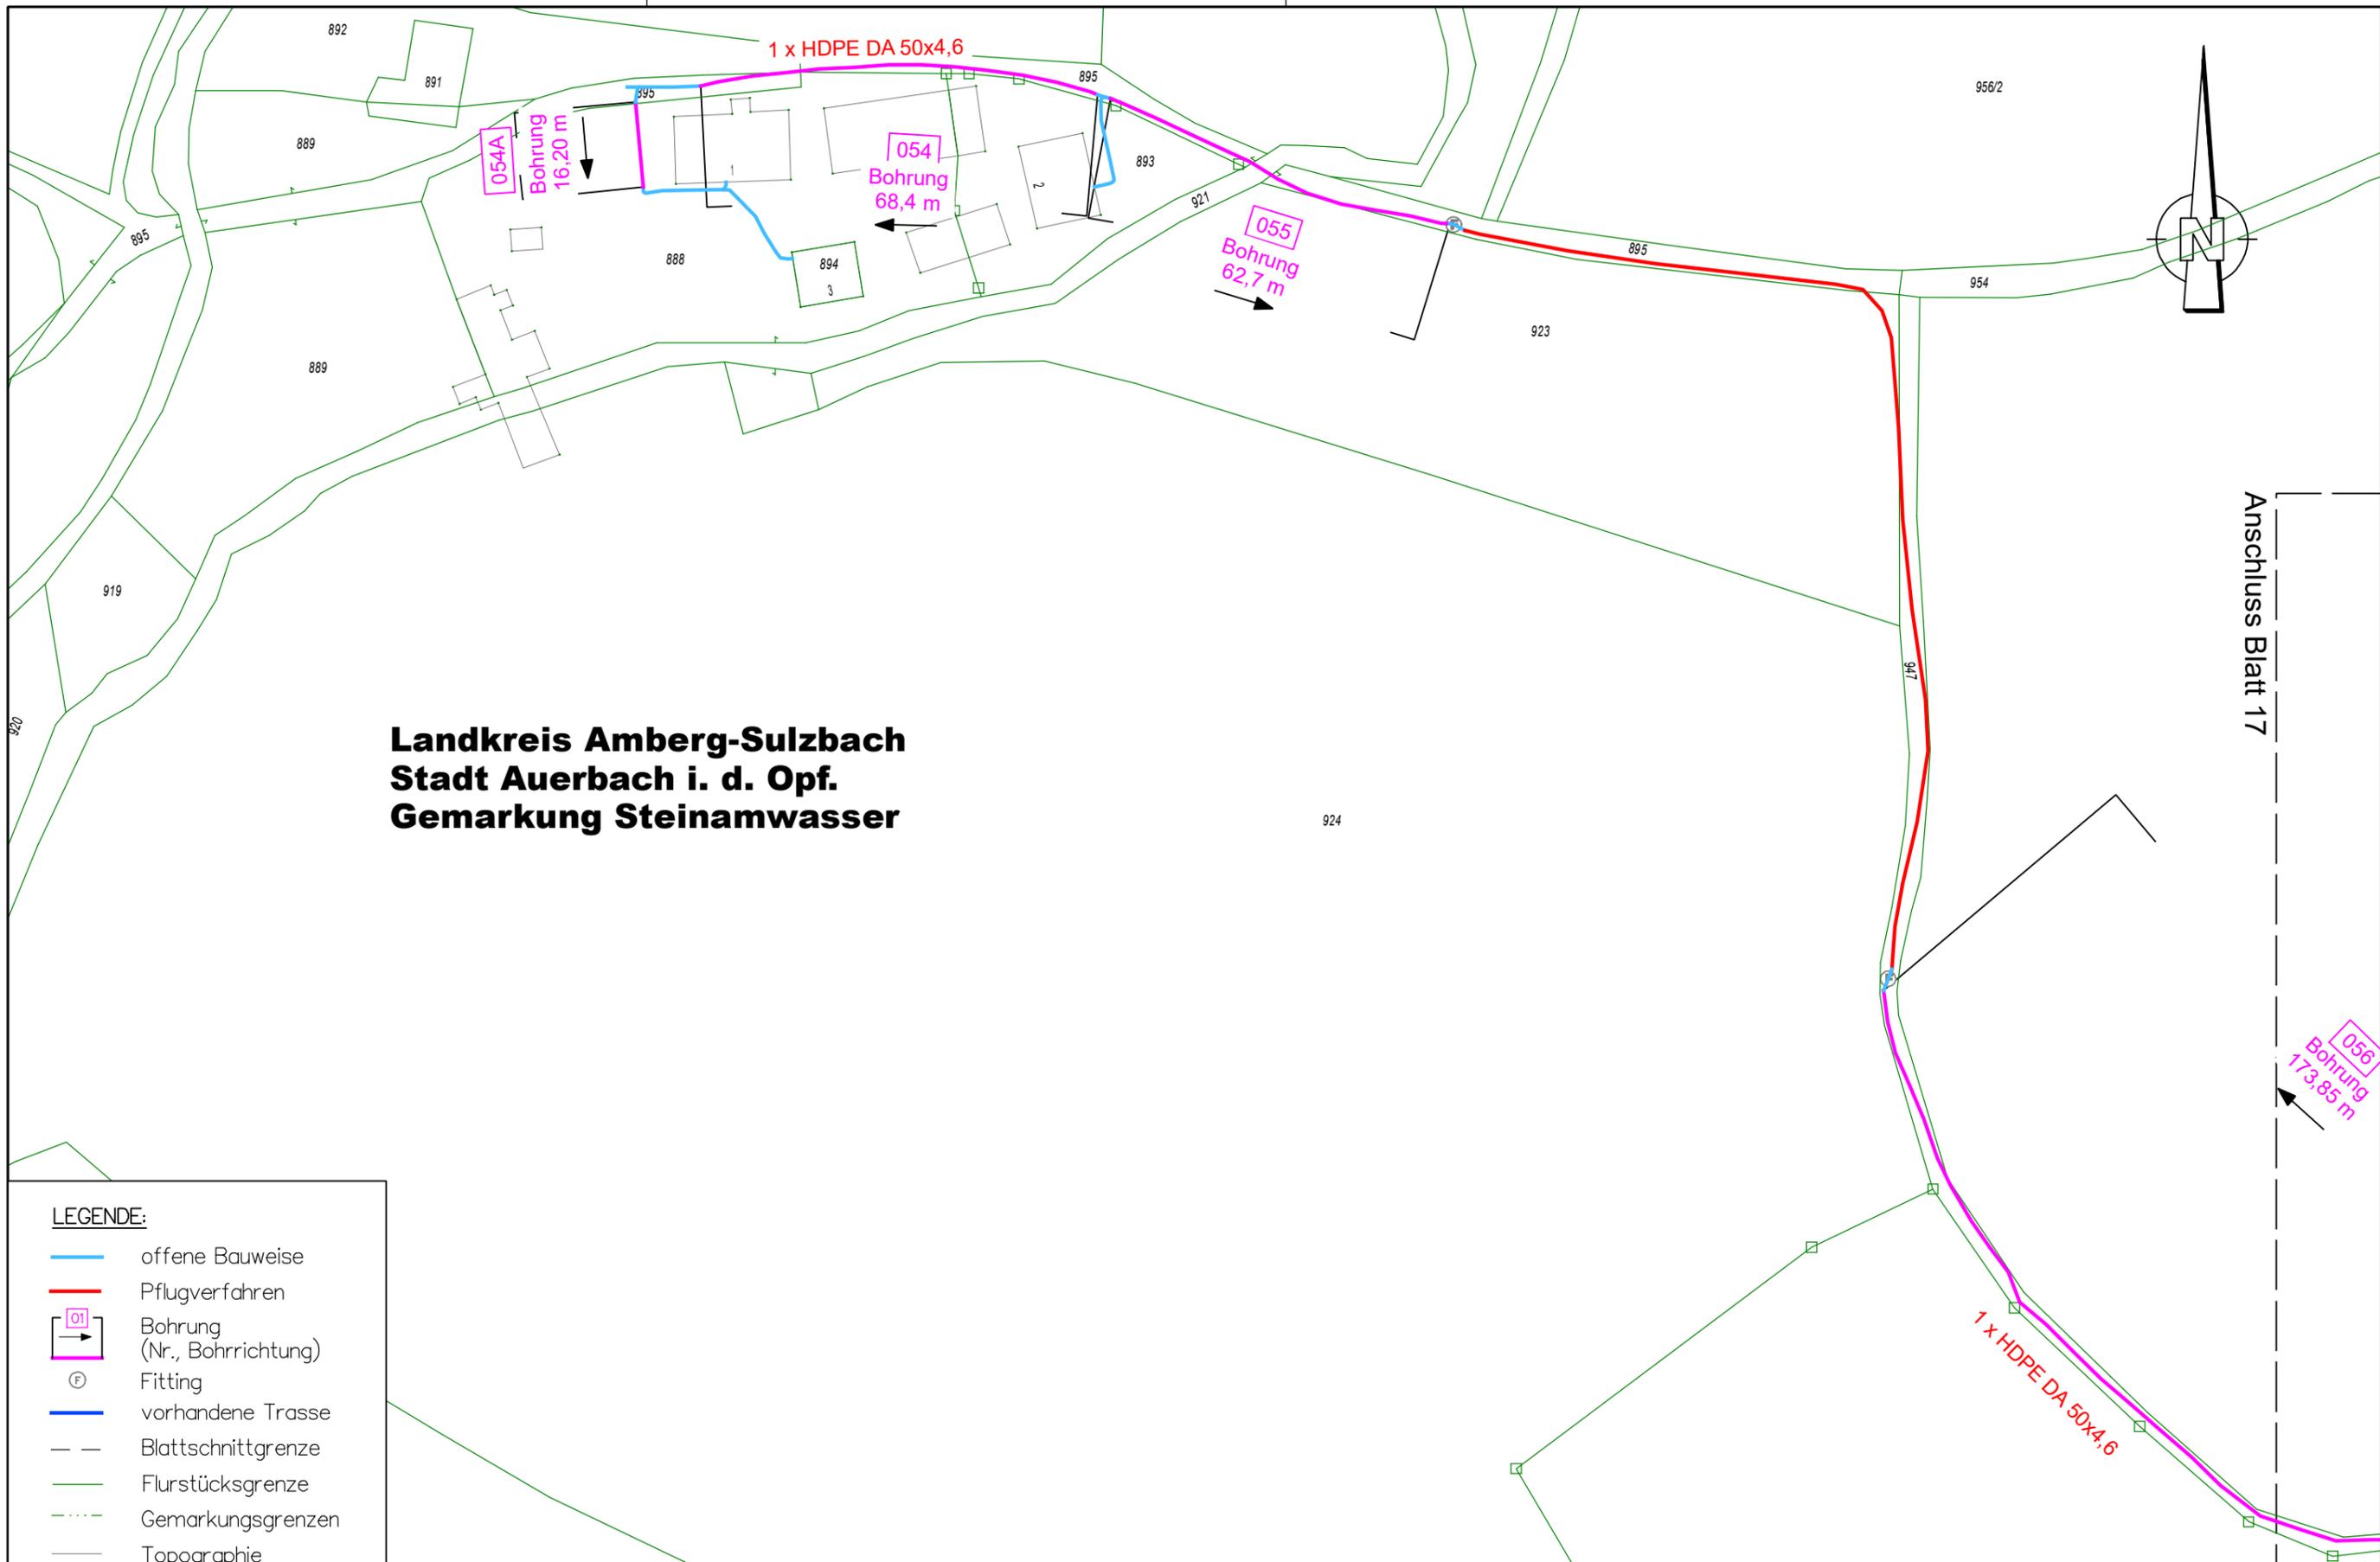

LEGENDE:


- offene Bauweise
- Pflugverfahren
- 01 → Bohrung (Nr., Bohrrichtung)
- ⊕ Fitting
- vorhandene Trasse
- - - Blattschnittgrenze
- Flurstücksgrenze
- ⋯ Gemarkungsgrenzen
- Topographie



NGN FIBER NETWORK KG
Hauptstraße 15
97633 Aubstadt

Breitbandausbau Bayern
Auerbach - Höfeprogramm

Bezeichnung: Bestandsdokumentation	gezeichnet: ngn dg
Maßstab: 1:1000	Datum: 2020-01-07
Dateiname: Auerbach-Bestand-HB-18.PLT	geprüft: ngn ab
Blatt: HB_AUERB_18	Datum: 2020-01-07

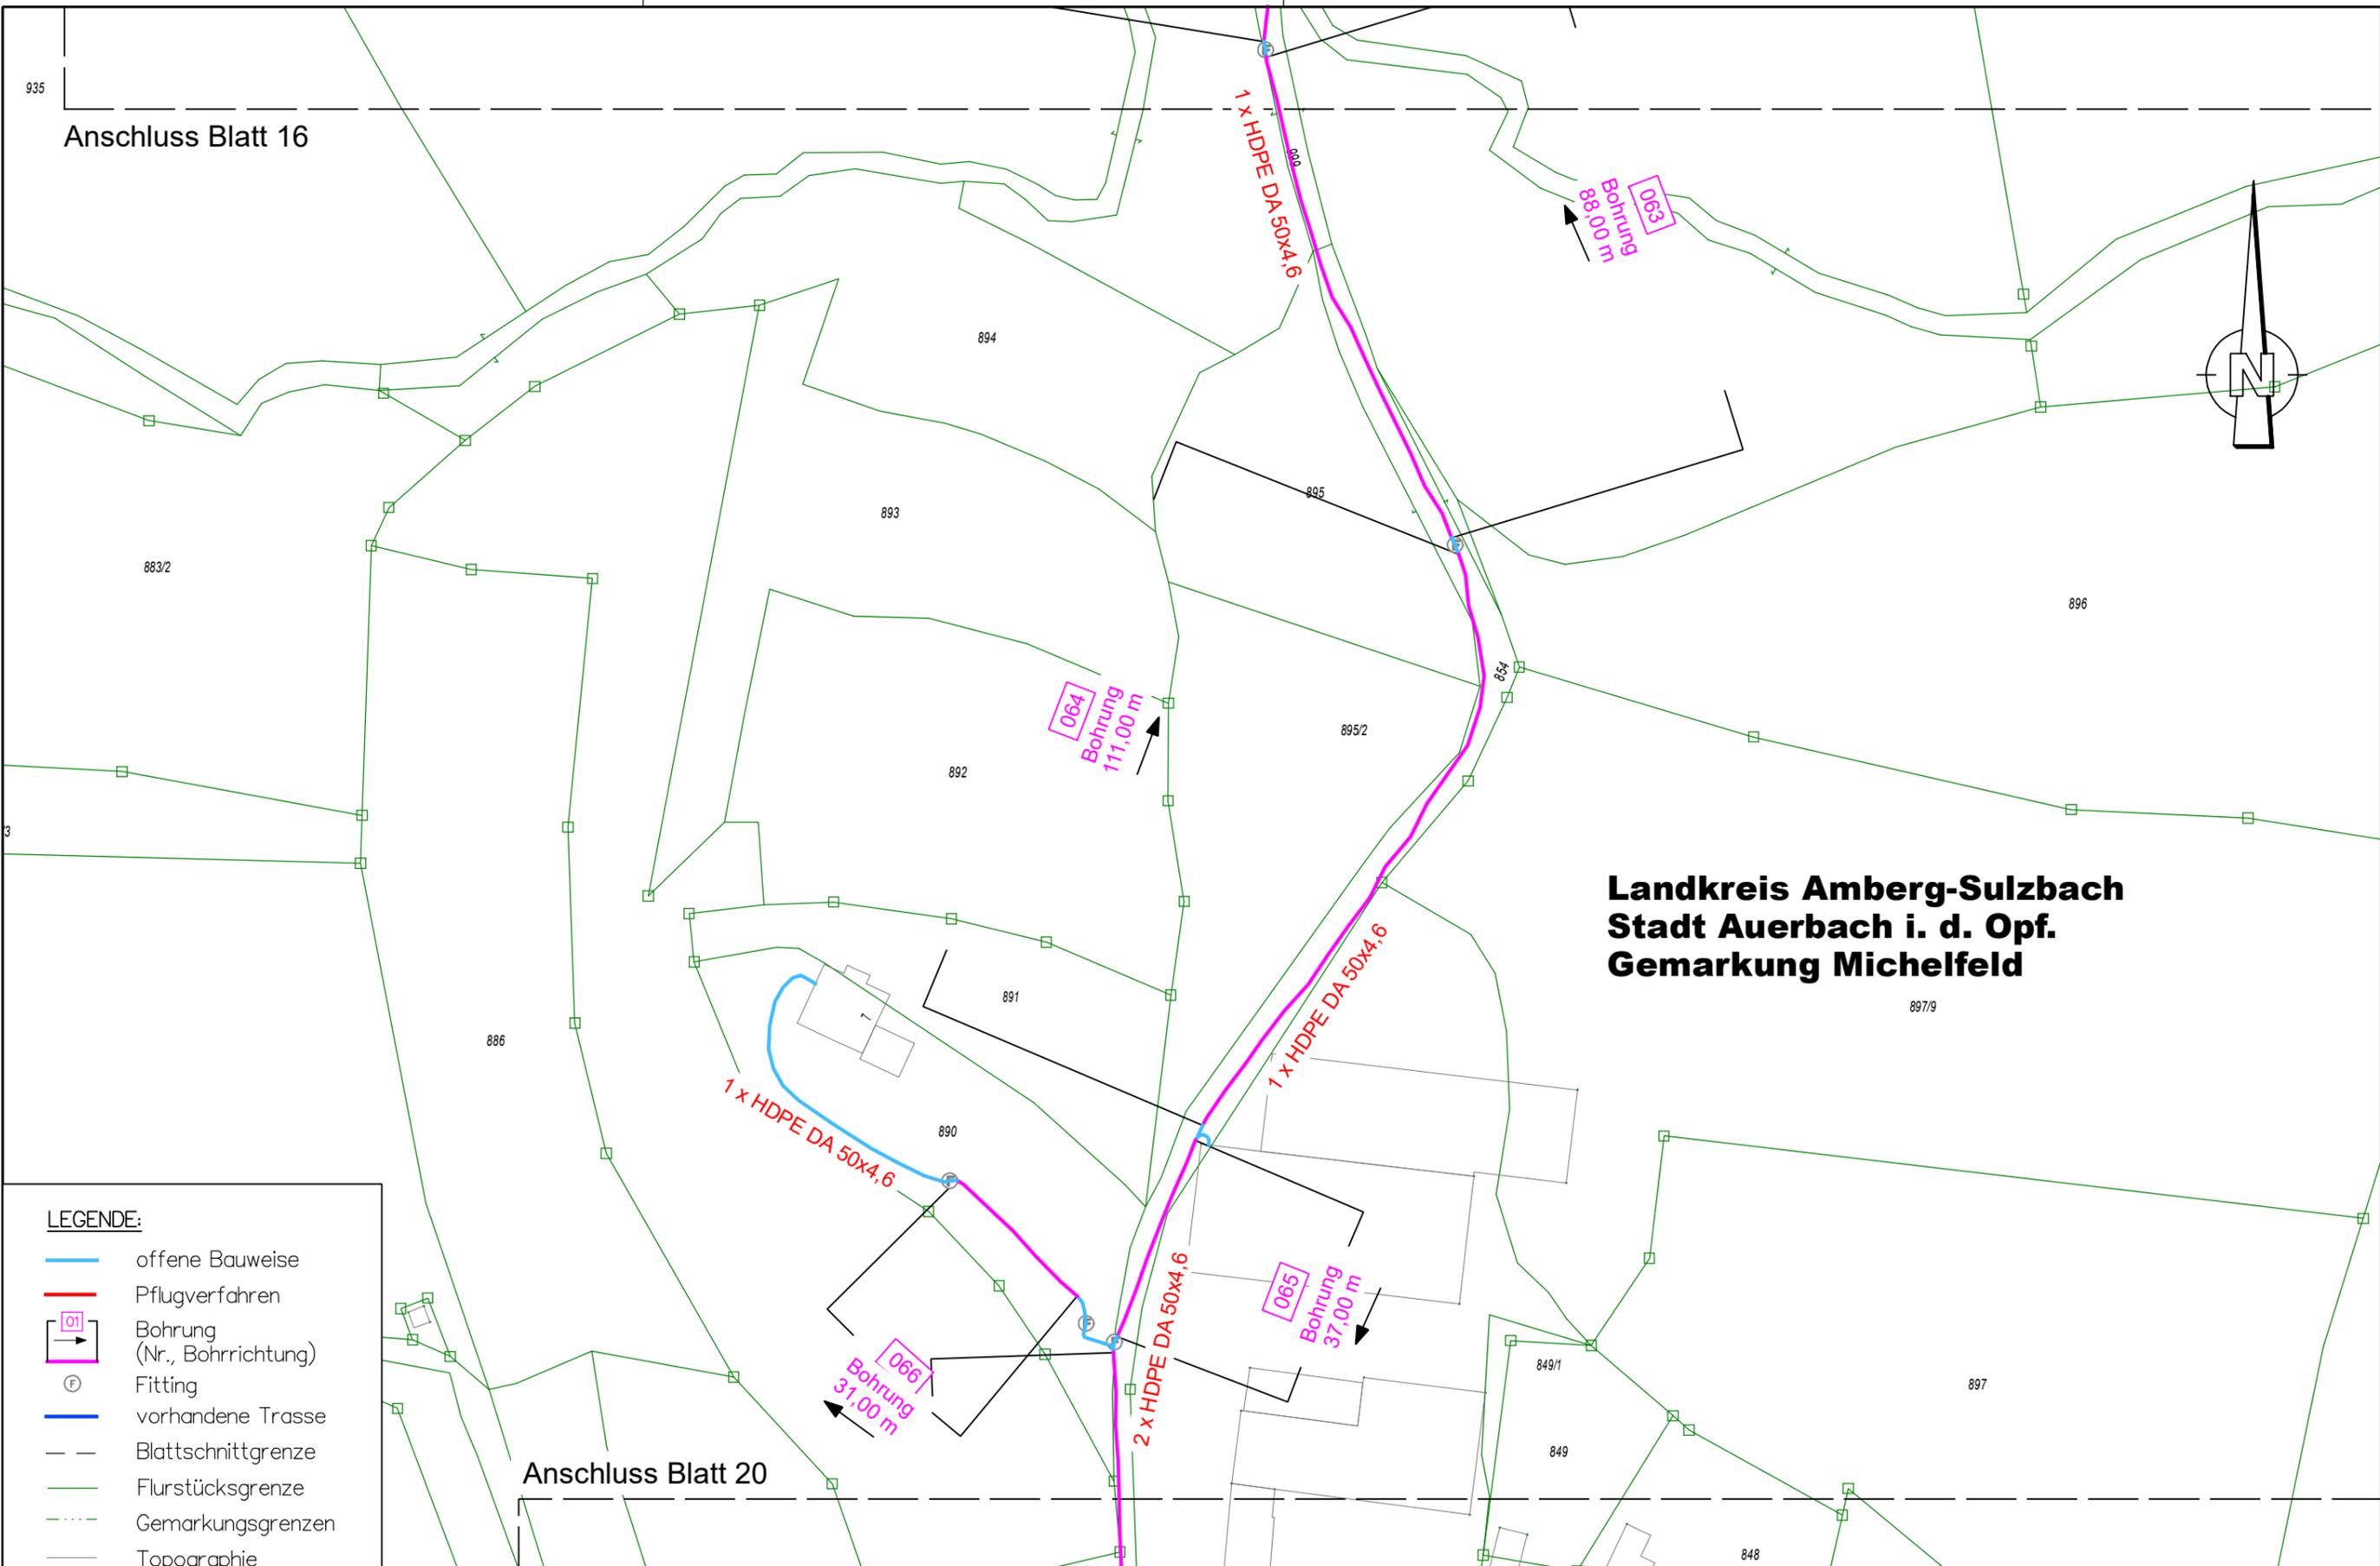

**Landkreis Amberg-Weilburg
Stadt Auerbach i. d. Opf.
Gemarkung Michelfeld**

LEGENDE:


- offene Bauweise
- Pflugverfahren
- 01 Bohrung (Nr., Bohrrichtung)
- ⊕ Fitting
- vorhandene Trasse
- - - Blattschnittgrenze
- Flurstücksgrenze
- Gemarkungsgrenzen
- Topographie



NGN FIBER NETWORK KG
Hauptstraße 15
97633 Aubstadt

Breitbandausbau Bayern
Auerbach - Höfeprogramm

Bezeichnung: Bestandsdokumentation	gezeichnet: ngn dg
Maßstab: 1:1000	Datum: 2020-01-07
Dateiname: Auerbach-Bestand-HB-19.PLT	geprüft: ngn ab
Blatt: HB_AUERB_19	Datum: 2020-01-07

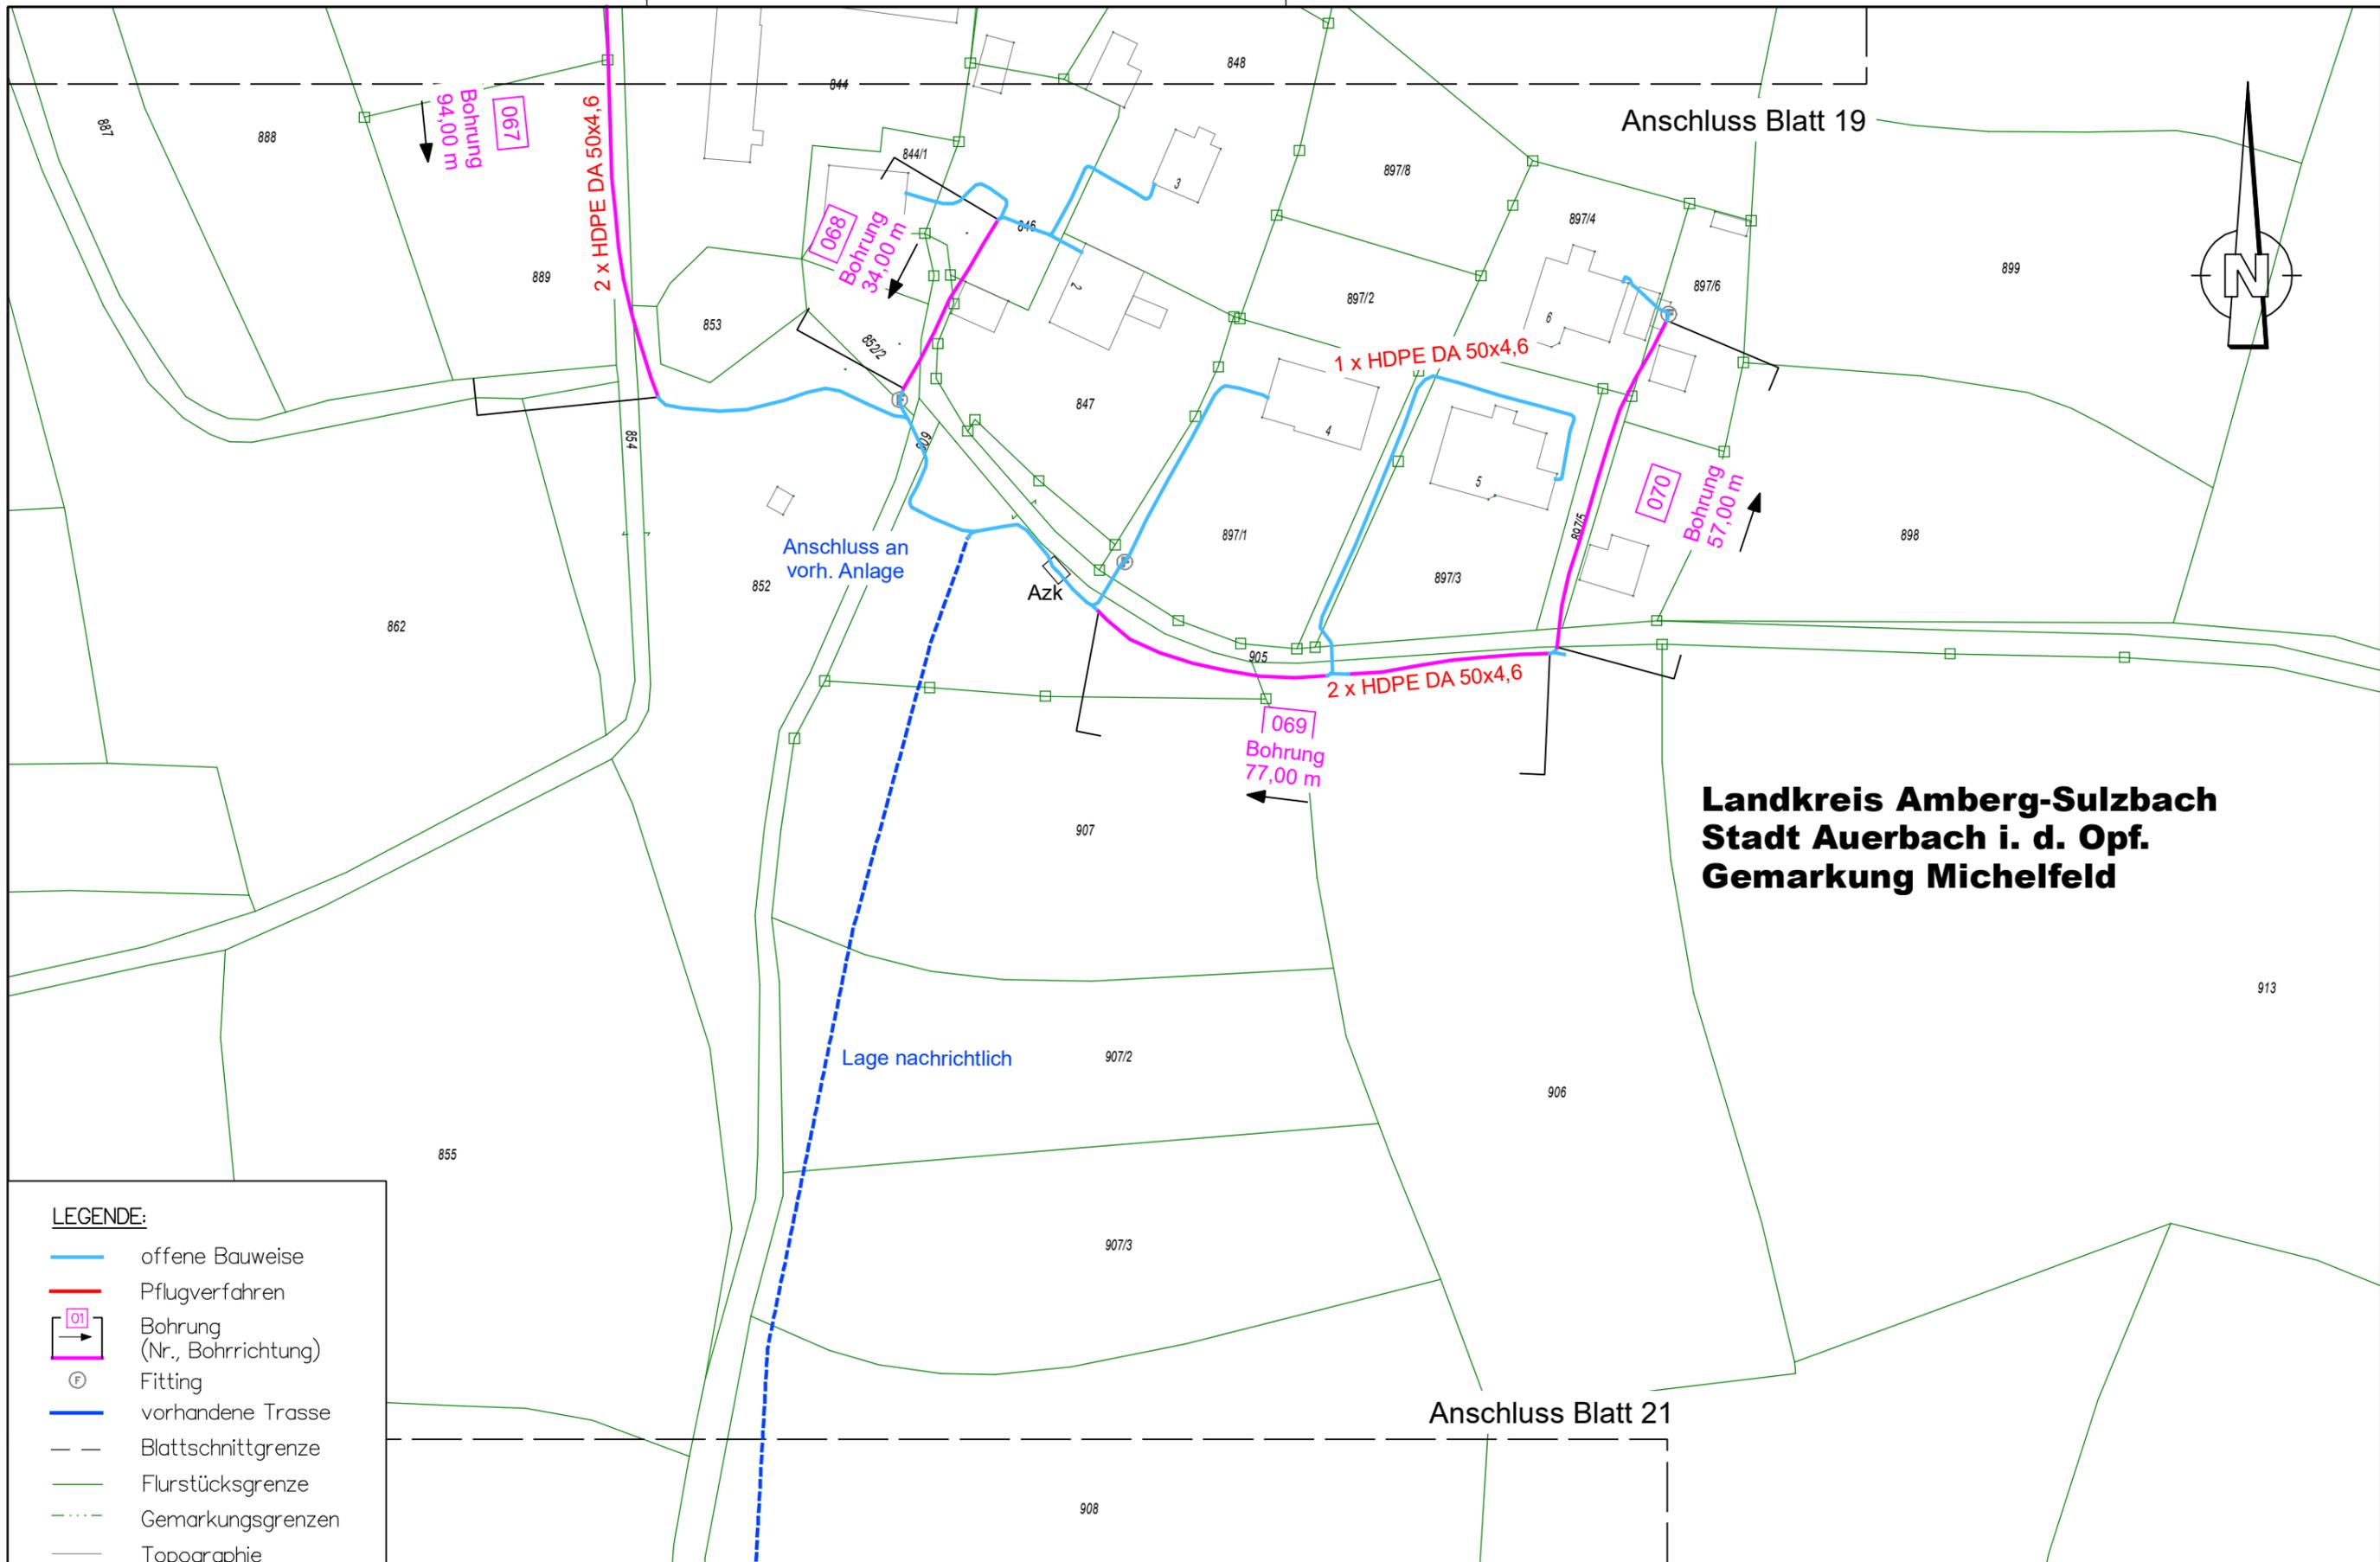


**Landkreis Amberg-Sulzbach
Stadt Auerbach i. d. Opf.
Gemarkung Michelfeld**

LEGENDE:

	offene Bauweise
	Pflugverfahren
	Bohrung (Nr., Bohrrichtung)
	Fitting
	vorhandene Trasse
	Blattschnittgrenze
	Flurstücksgrenze
	Gemarkungsgrenzen
	Topographie

<p>NGN FIBER NETWORK KG Hauptstraße 15 97633 Aubstadt</p>	<p>Breitbandausbau Bayern Auerbach - Höfeprogramm</p>	Bezeichnung: Bestandsdokumentation	gezeichnet: ngn dg
		Maßstab: 1:1000	Datum: 2020-01-07
		Dateiname: Auerbach-Bestand-HB-20.PLT	geprüft: ngn ab
		Blatt: HB_AUERB_20	Datum: 2020-01-07

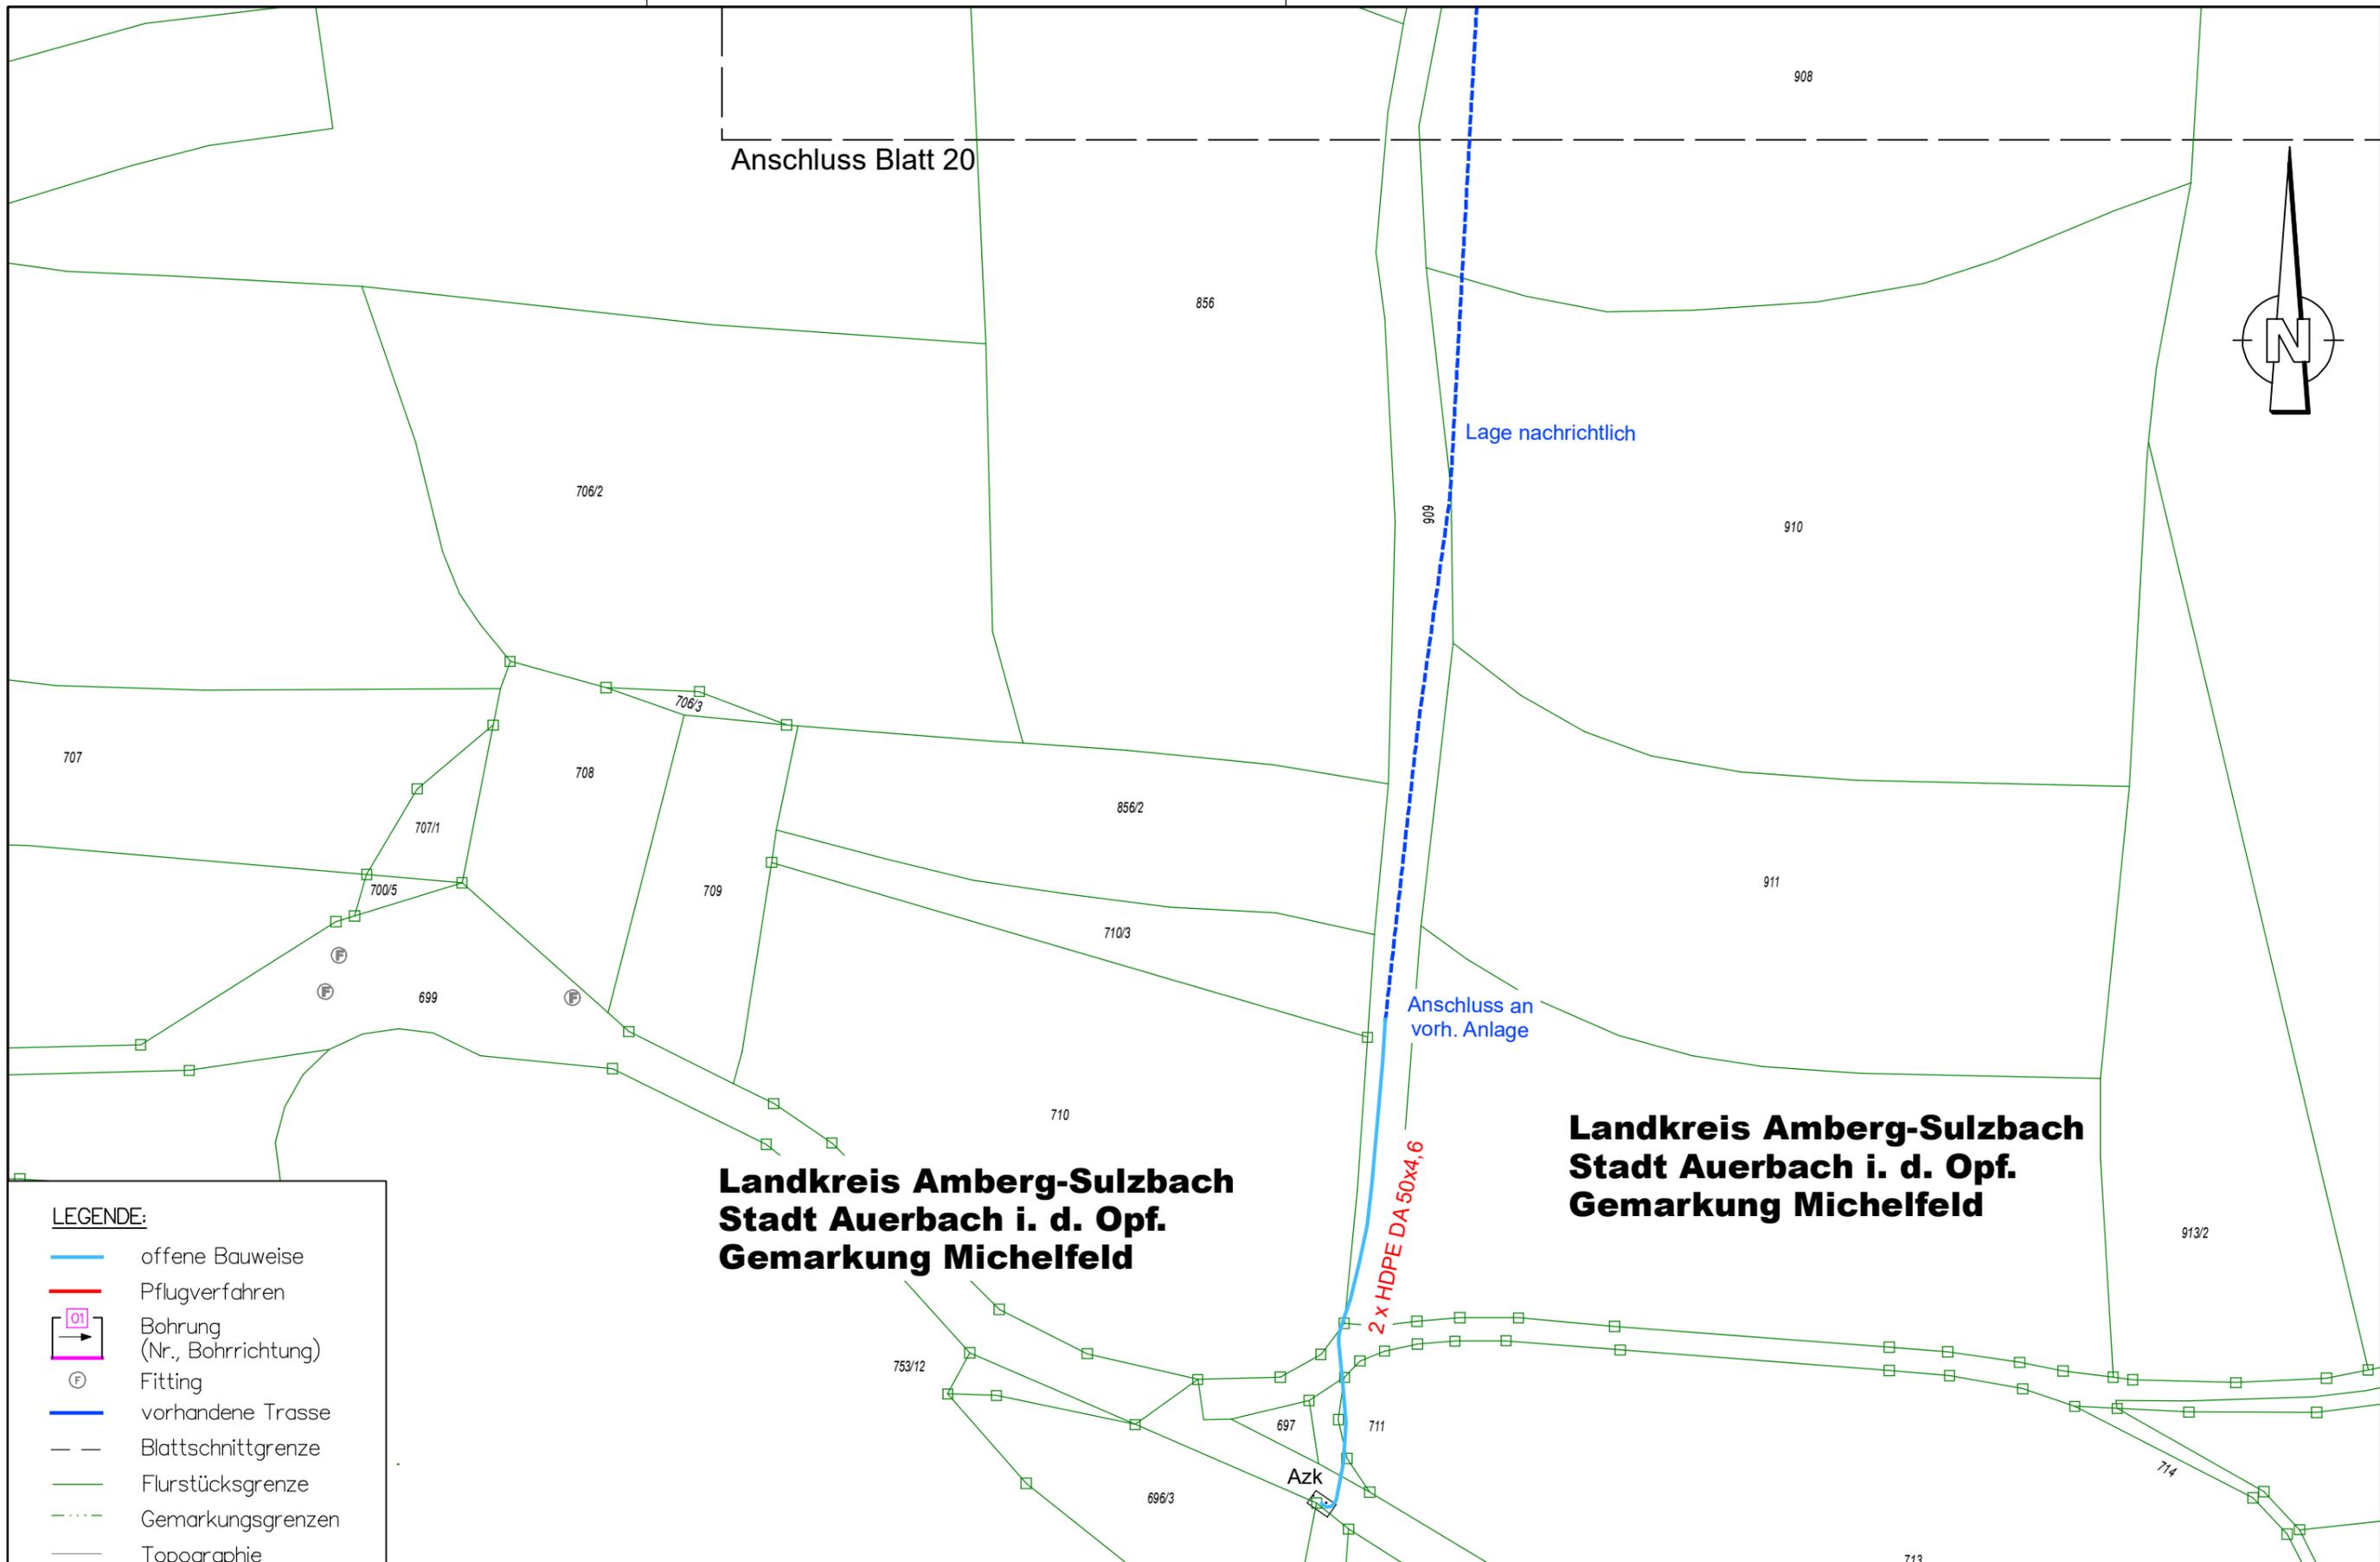

LEGENDE:

- offene Bauweise
- Pflugverfahren
- 01 Bohrung (Nr., Bohrrichtung)
- ⊕ Fitting
- vorhandene Trasse
- - - Blattschnittgrenze
- Flurstücksgrenze
- ⋯ Gemarkungsgrenzen
- Topographie

**Landkreis Amberg-Sulzbach
Stadt Auerbach i. d. Opf.
Gemarkung Michelfeld**

**Landkreis Amberg-Sulzbach
Stadt Auerbach i. d. Opf.
Gemarkung Michelfeld**

2 x HDPE DA 50x4,6


Azk



NGN FIBER NETWORK KG
Hauptstraße 15
97633 Aubstadt

Breitbandausbau Bayern
Auerbach - Höfeprogramm

Bezeichnung: Bestandsdokumentation	gezeichnet: ngn dg
Maßstab: 1:1000	Datum: 2020-01-07
Dateiname: Auerbach-Bestand-HB-21.PLT	geprüft: ngn ab
Blatt: HB_AUERB_21	Datum: 2020-01-07

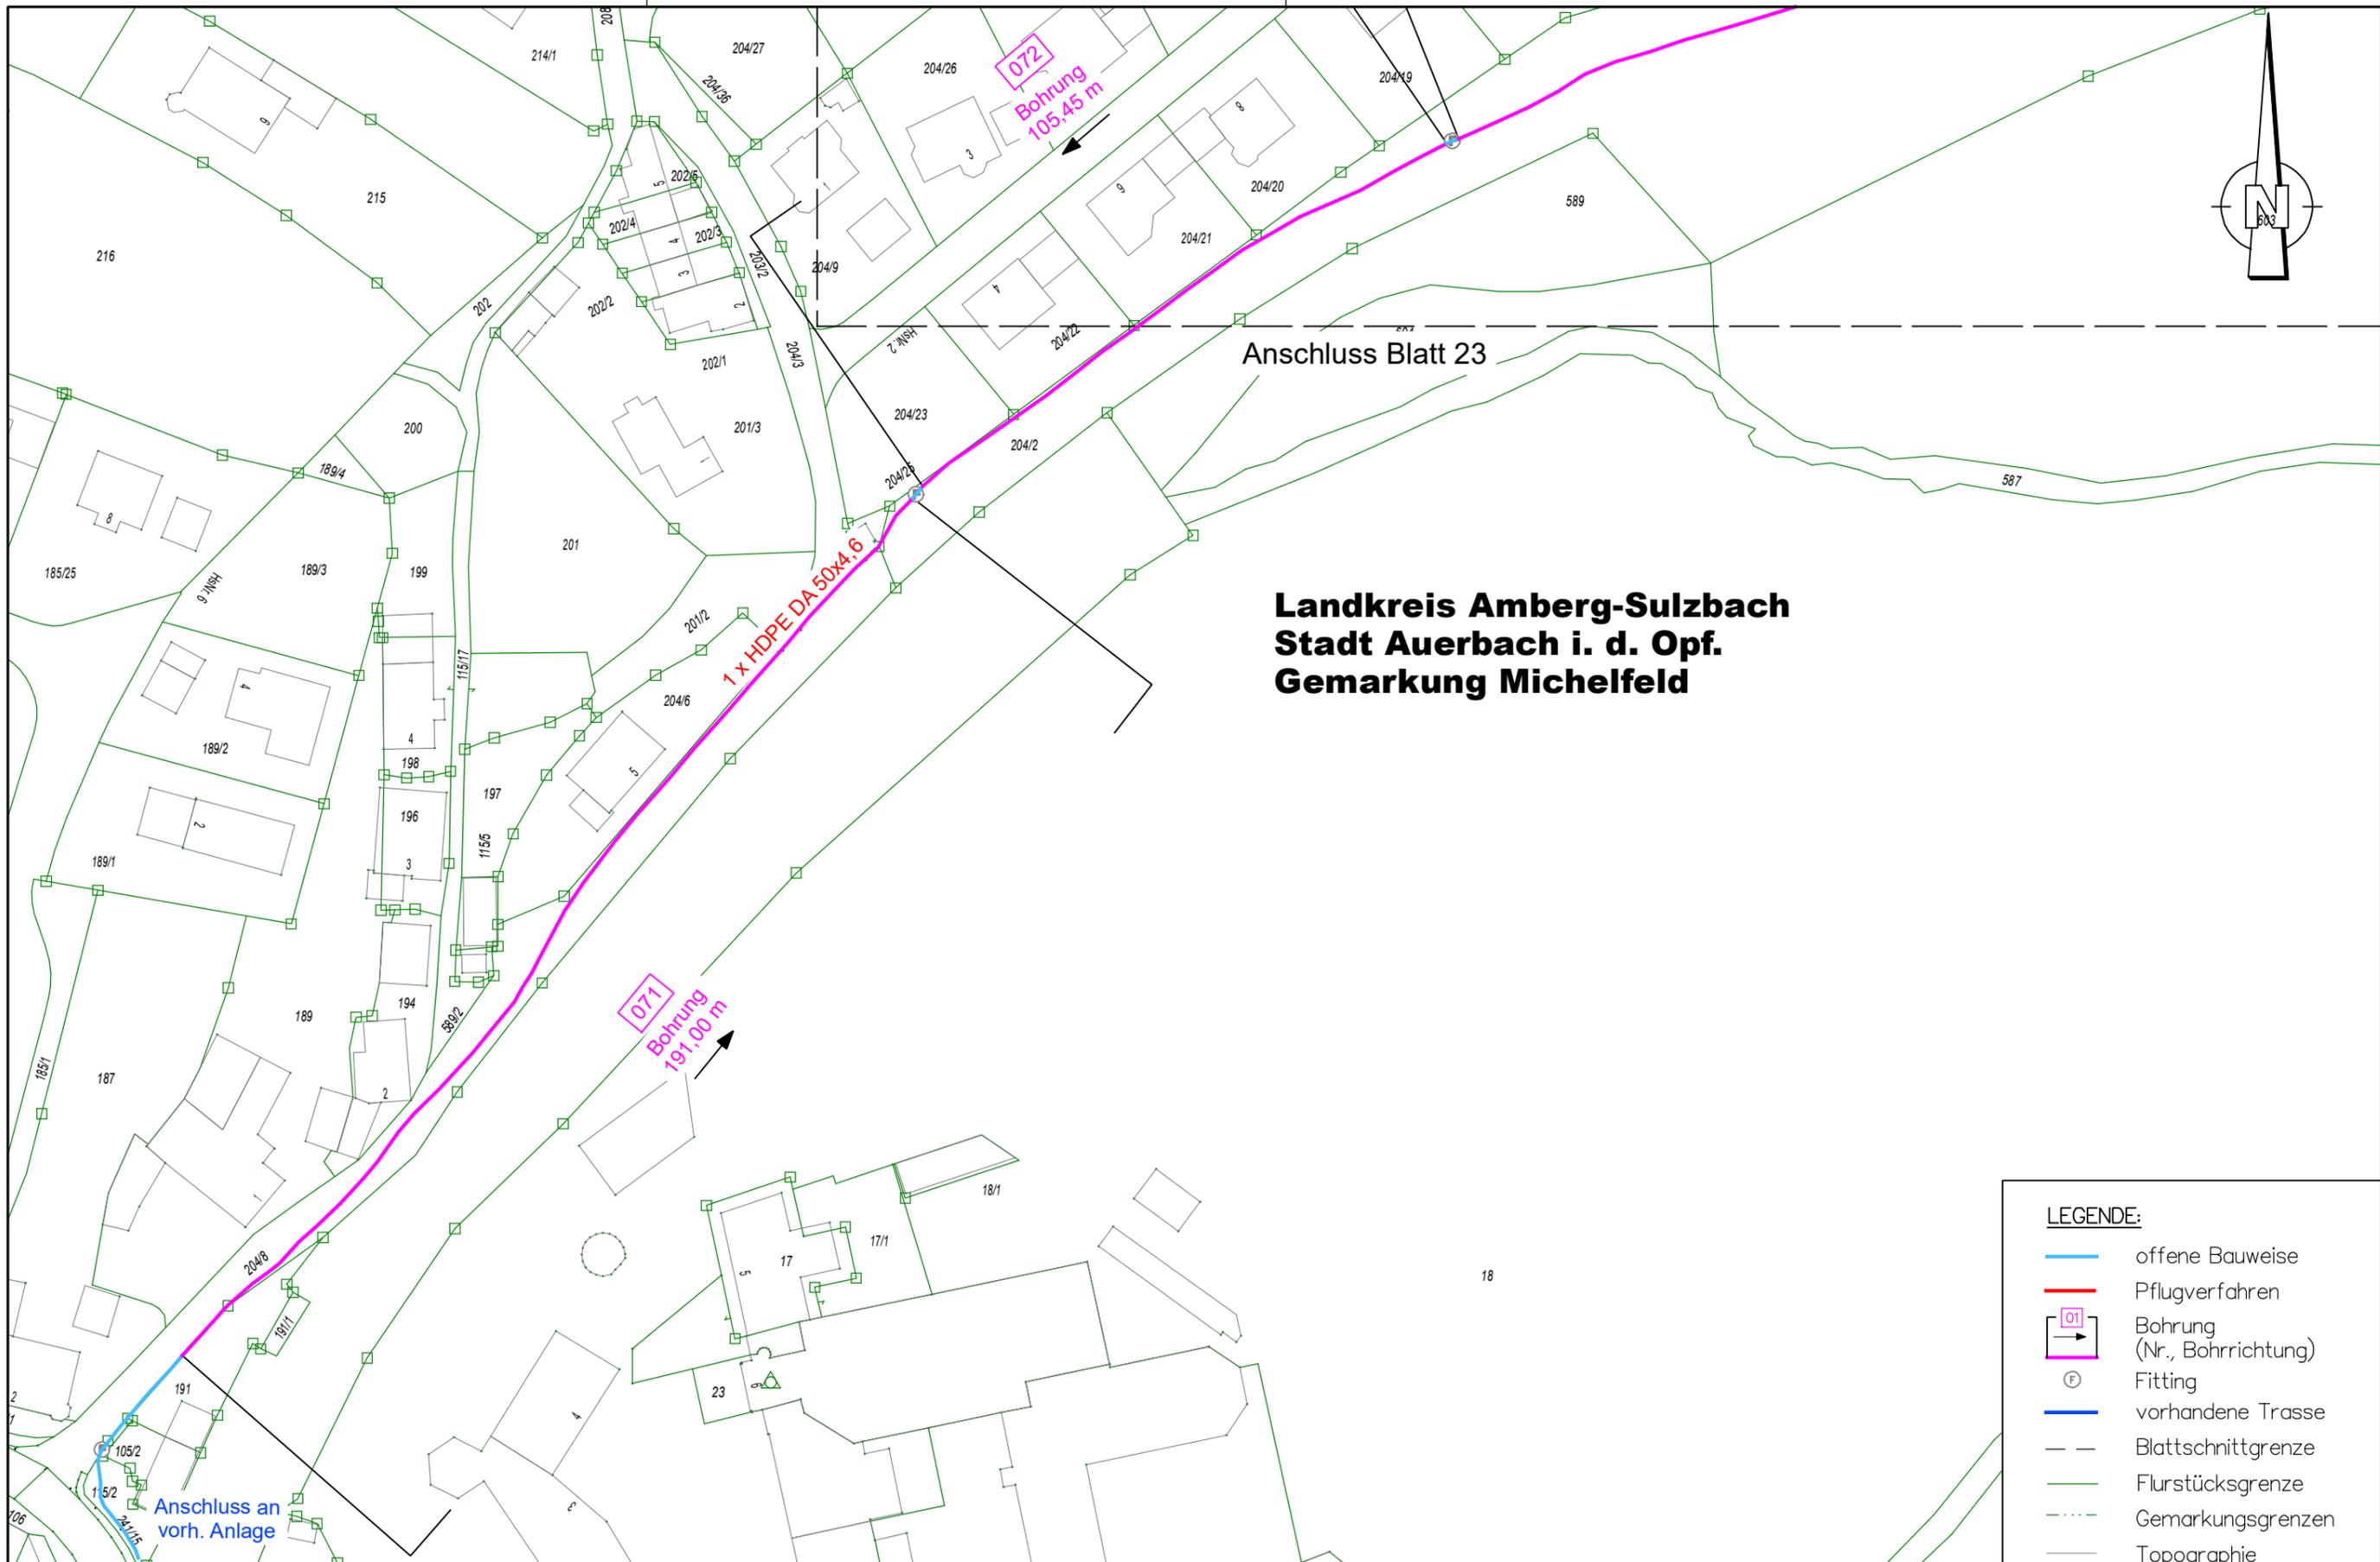

**Landkreis Amberg-Weilburg
Stadt Auerbach i. d. Opf.
Gemarkung Michelfeld**

LEGENDE:

- offene Bauweise
- Pflugverfahren
- 01 Bohrung (Nr., Bohrrichtung)
- ⊕ Fitting
- vorhandene Trasse
- - - Blattschnittgrenze
- Flurstücksgrenze
- ⋯ Gemarkungsgrenzen
- Topographie





NGN FIBER NETWORK KG
Hauptstraße 15
97633 Aubstadt

Breitbandausbau Bayern
Auerbach - Höfeprogramm

Bezeichnung: Bestandsdokumentation	gezeichnet: ngn dg
Maßstab: 1:1000	Datum: 2020-01-07
Dateiname: Auerbach-Bestand-HB-22.PLT	geprüft: ngn ab
Blatt: HB_AUERB_22	Datum: 2020-01-07

**Landkreis Amberg-Weilburg
Stadt Auerbach i. d. Opf.
Gemarkung Michelfeld**

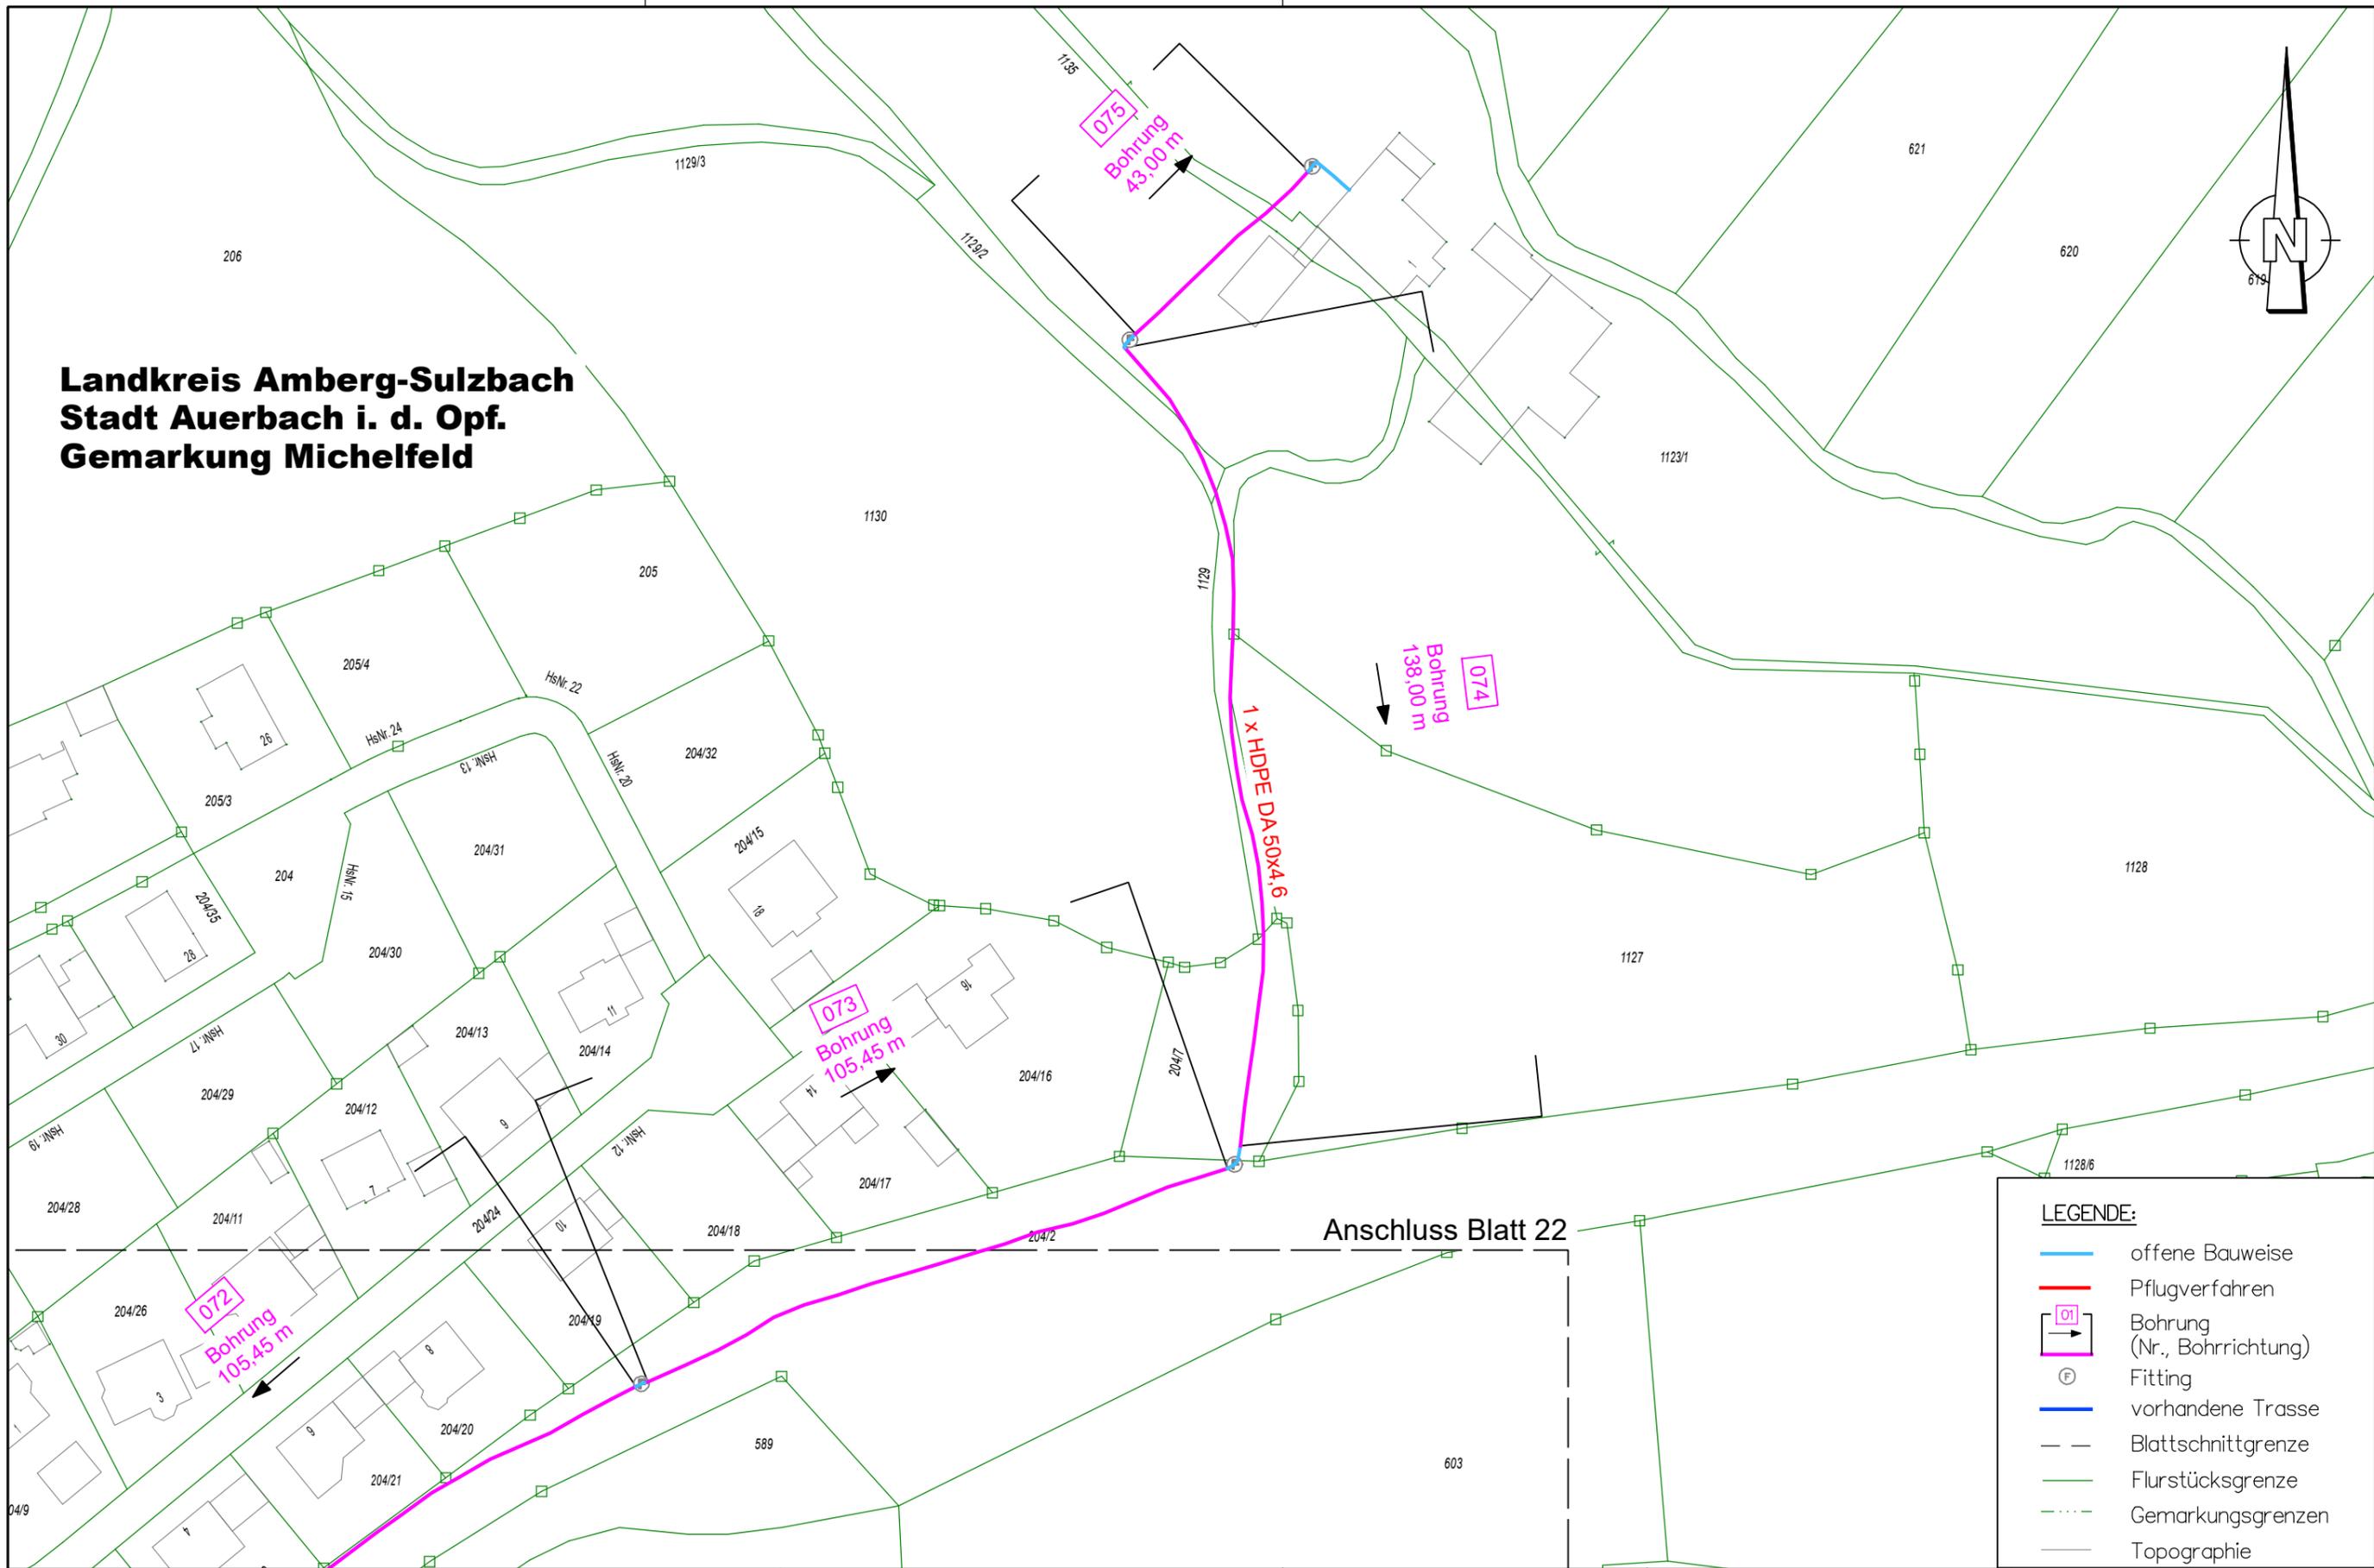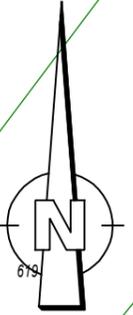

LEGENDE:

- offene Bauweise
- Pflugverfahren
- 01 → Bohrung (Nr., Bohrrichtung)
- ⊕ Fitting
- vorhandene Trasse
- - - Blattschnittgrenze
- Flurstücksgrenze
- - - Gemarkungsgrenzen
- Topographie



NGN FIBER NETWORK KG
Hauptstraße 15
97633 Aubstadt

Breitbandausbau Bayern


Auerbach - Höfeprogramm

Bezeichnung: Bestandsdokumentation	gezeichnet: ngn dg
Maßstab: 1:1000	Datum: 2020-01-07
Dateiname: Auerbach-Bestand-HB-23.PLT	geprüft: ngn ab
Blatt: HB_AUERB_23	Datum: 2020-01-07

LEGENDE:

- offene Bauweise
- Pflugverfahren
- 01 Bohrung
(Nr., Bohrrichtung)
- Fitting
- vorhandene Trasse
- Blattschnittgrenze
- Flurstücksgrenze
- Gemarkungsgrenzen
- Topographie


**Landkreis Amberg-Sulzbach
Stadt Auerbach i. d. Opf.
Gemarkung Auerbach i. d. Opf.**

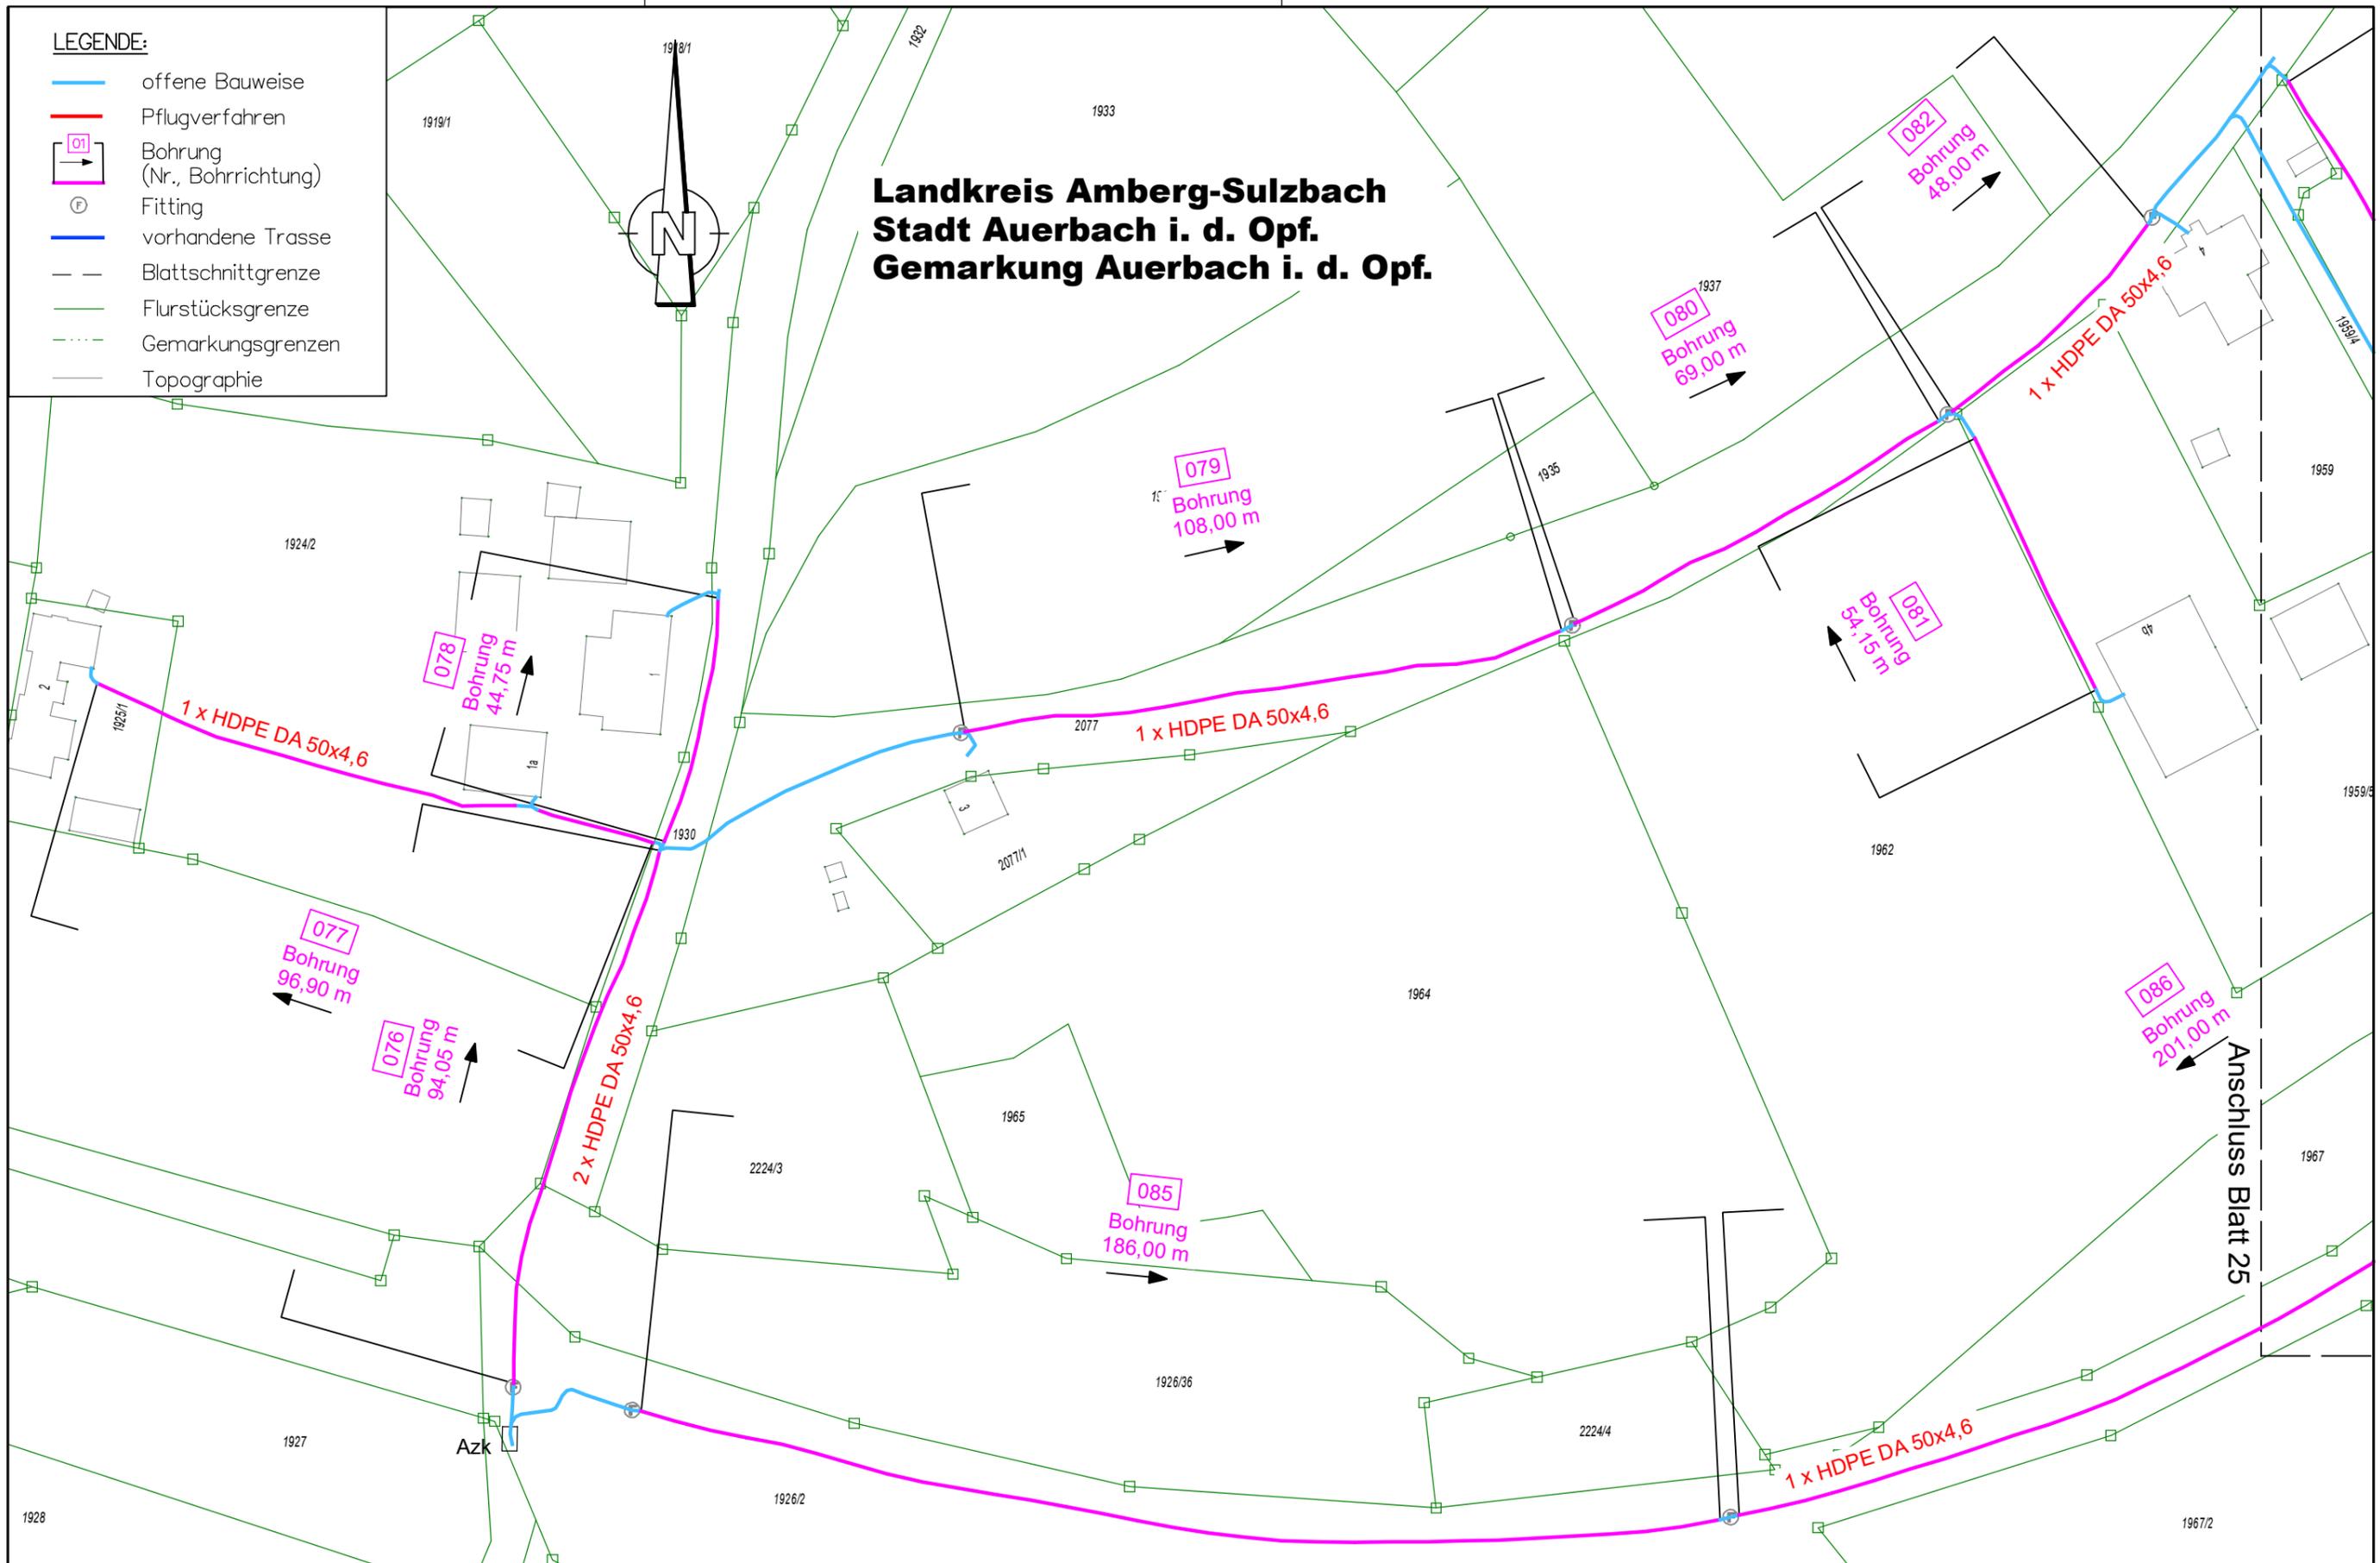

NGN FIBER NETWORK KG
Hauptstraße 15
97633 Aubstadt

Breitbandausbau Bayern
Auerbach - Höfeprogramm

Bezeichnung:	Bestandsdokumentation	gezeichnet:	ngn dg
Maßstab:	1:1000	Datum:	2020-01-08
Dateiname:	Auerbach-Bestand-HB-24.PLT	geprüft:	ngn ab
Blatt:	HB_AUERB_24	Datum:	2020-01-08

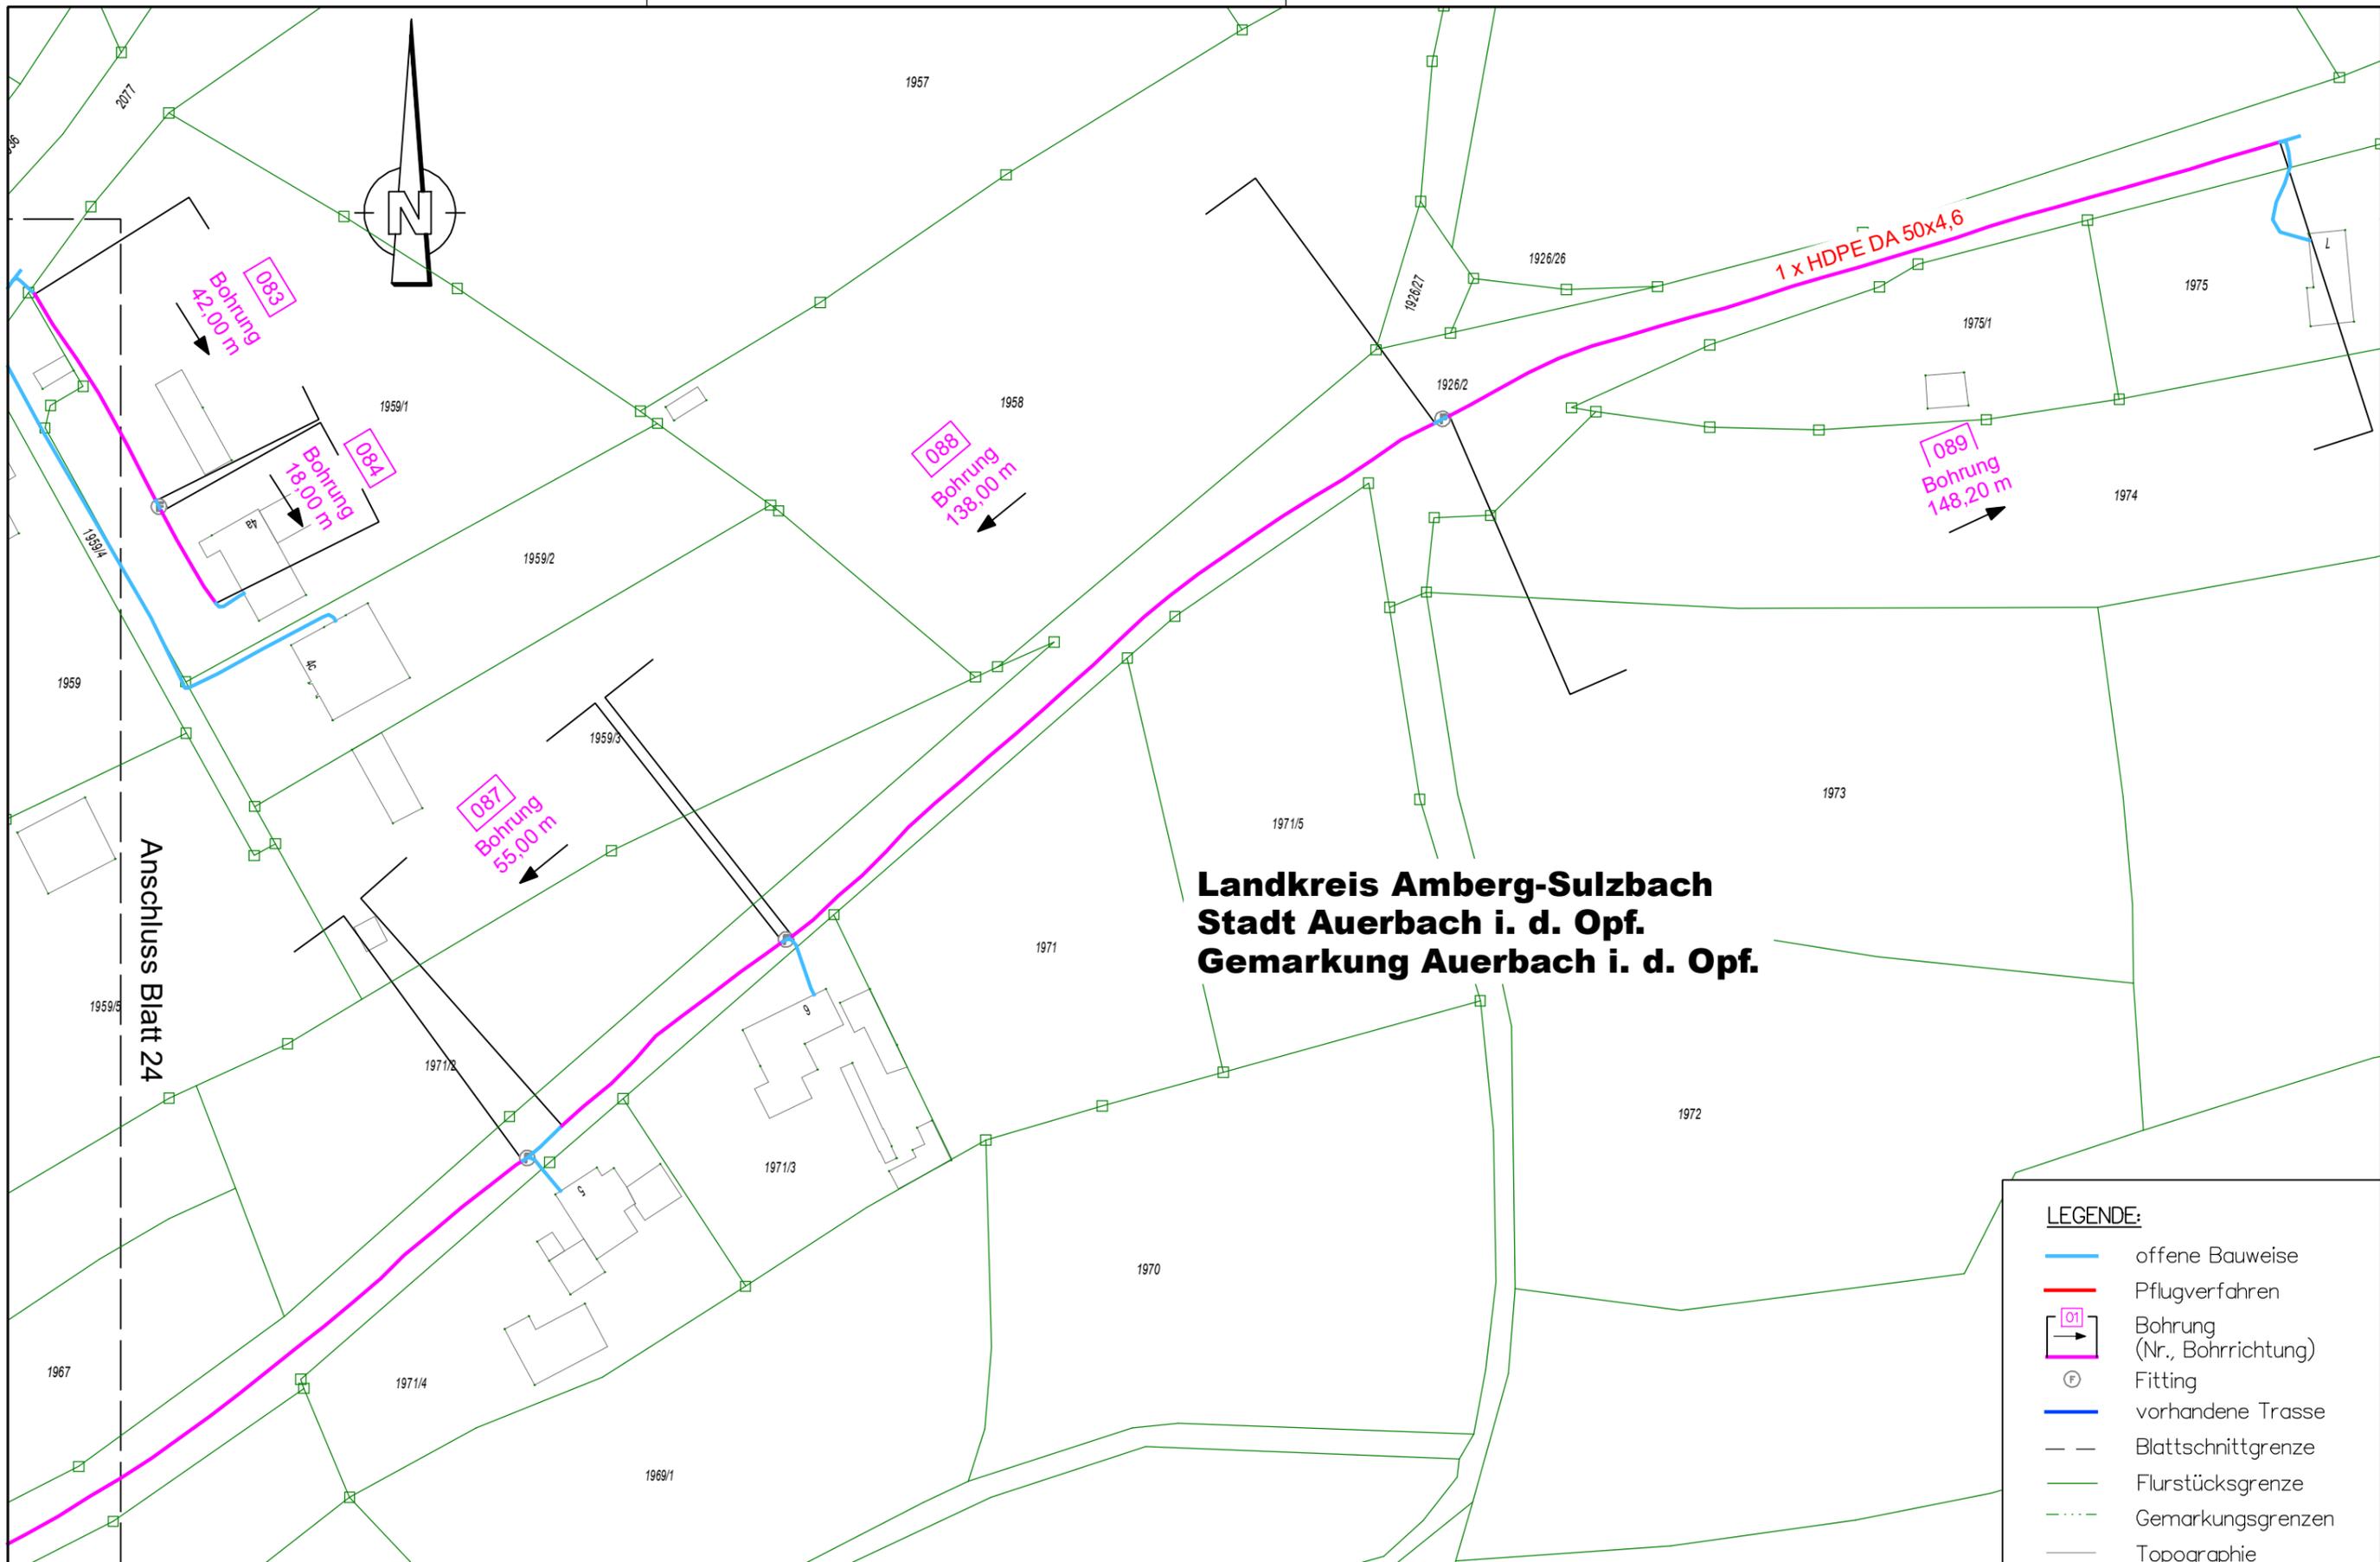

**Landkreis Amberg-Weilburg
Stadt Auerbach i. d. Opf.
Gemarkung Auerbach i. d. Opf.**

LEGENDE:


- offene Bauweise
- Pflugverfahren
- 01 → Bohrung (Nr., Bohrrichtung)
- ⊕ Fitting
- vorhandene Trasse
- - - Blattschnittgrenze
- Flurstücksgrenze
- ⋯ Gemarkungsgrenzen
- Topographie



NGN FIBER NETWORK KG
Hauptstraße 15
97633 Aubstadt

Breitbandausbau Bayern
Auerbach - Höfeprogramm

Bezeichnung: Bestandsdokumentation	gezeichnet: ngn dg
Maßstab: 1:1000	Datum: 2020-01-08
Dateiname: Auerbach-Bestand-HB-25.PLT	geprüft: ngn ab
Blatt: HB_AUERB_25	Datum: 2020-01-08

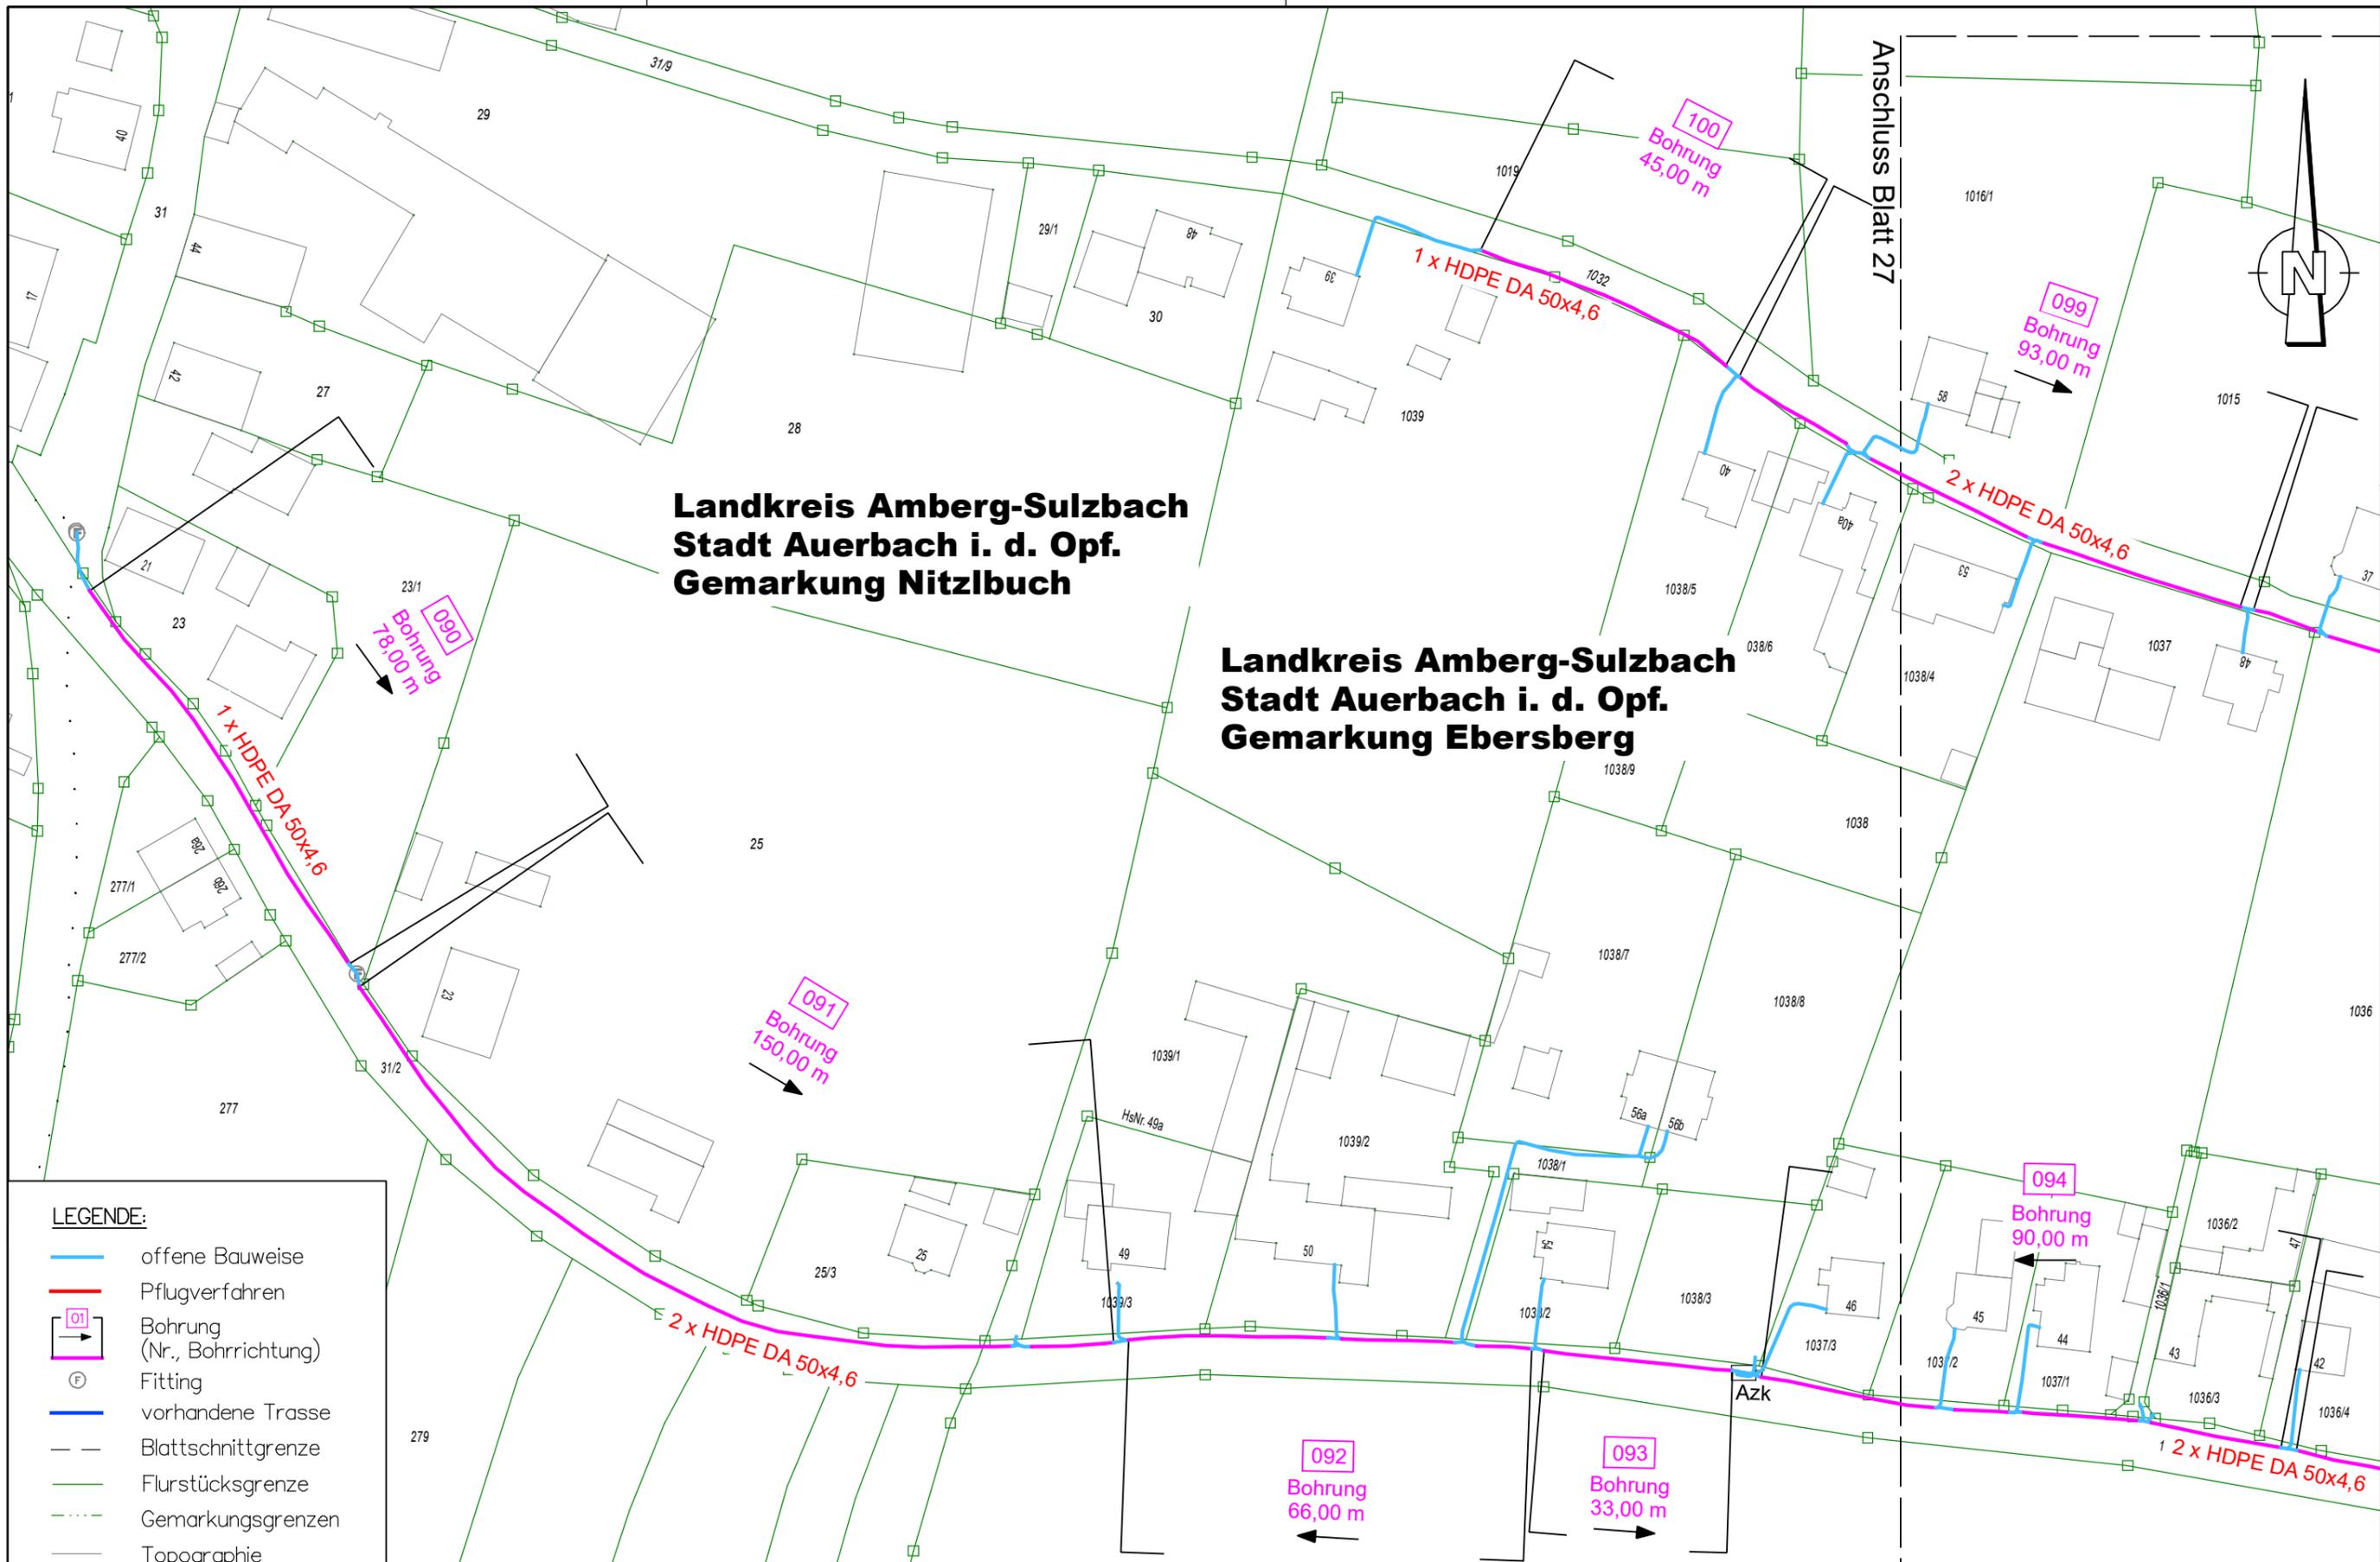

LEGENDE:


- offene Bauweise
- Pflugverfahren
- 01 Bohrung (Nr., Bohrrichtung)
- ⊕ Fitting
- vorhandene Trasse
- - - Blattschnittgrenze
- Flurstücksgrenze
- Gemarkungsgrenzen
- Topographie



NGN FIBER NETWORK KG
 Hauptstraße 15
 97633 Aubstadt

Breitbandausbau Bayern
 Auerbach - Höfeprogramm

Bezeichnung: Bestandsdokumentation	gezeichnet: ngn dg
Maßstab: 1:1000	Datum: 2020-01-08
Dateiname: Auerbach-Bestand-HB-26.PLT	geprüft: ngn ab
Blatt: HB_AUERB_26	Datum: 2020-01-08

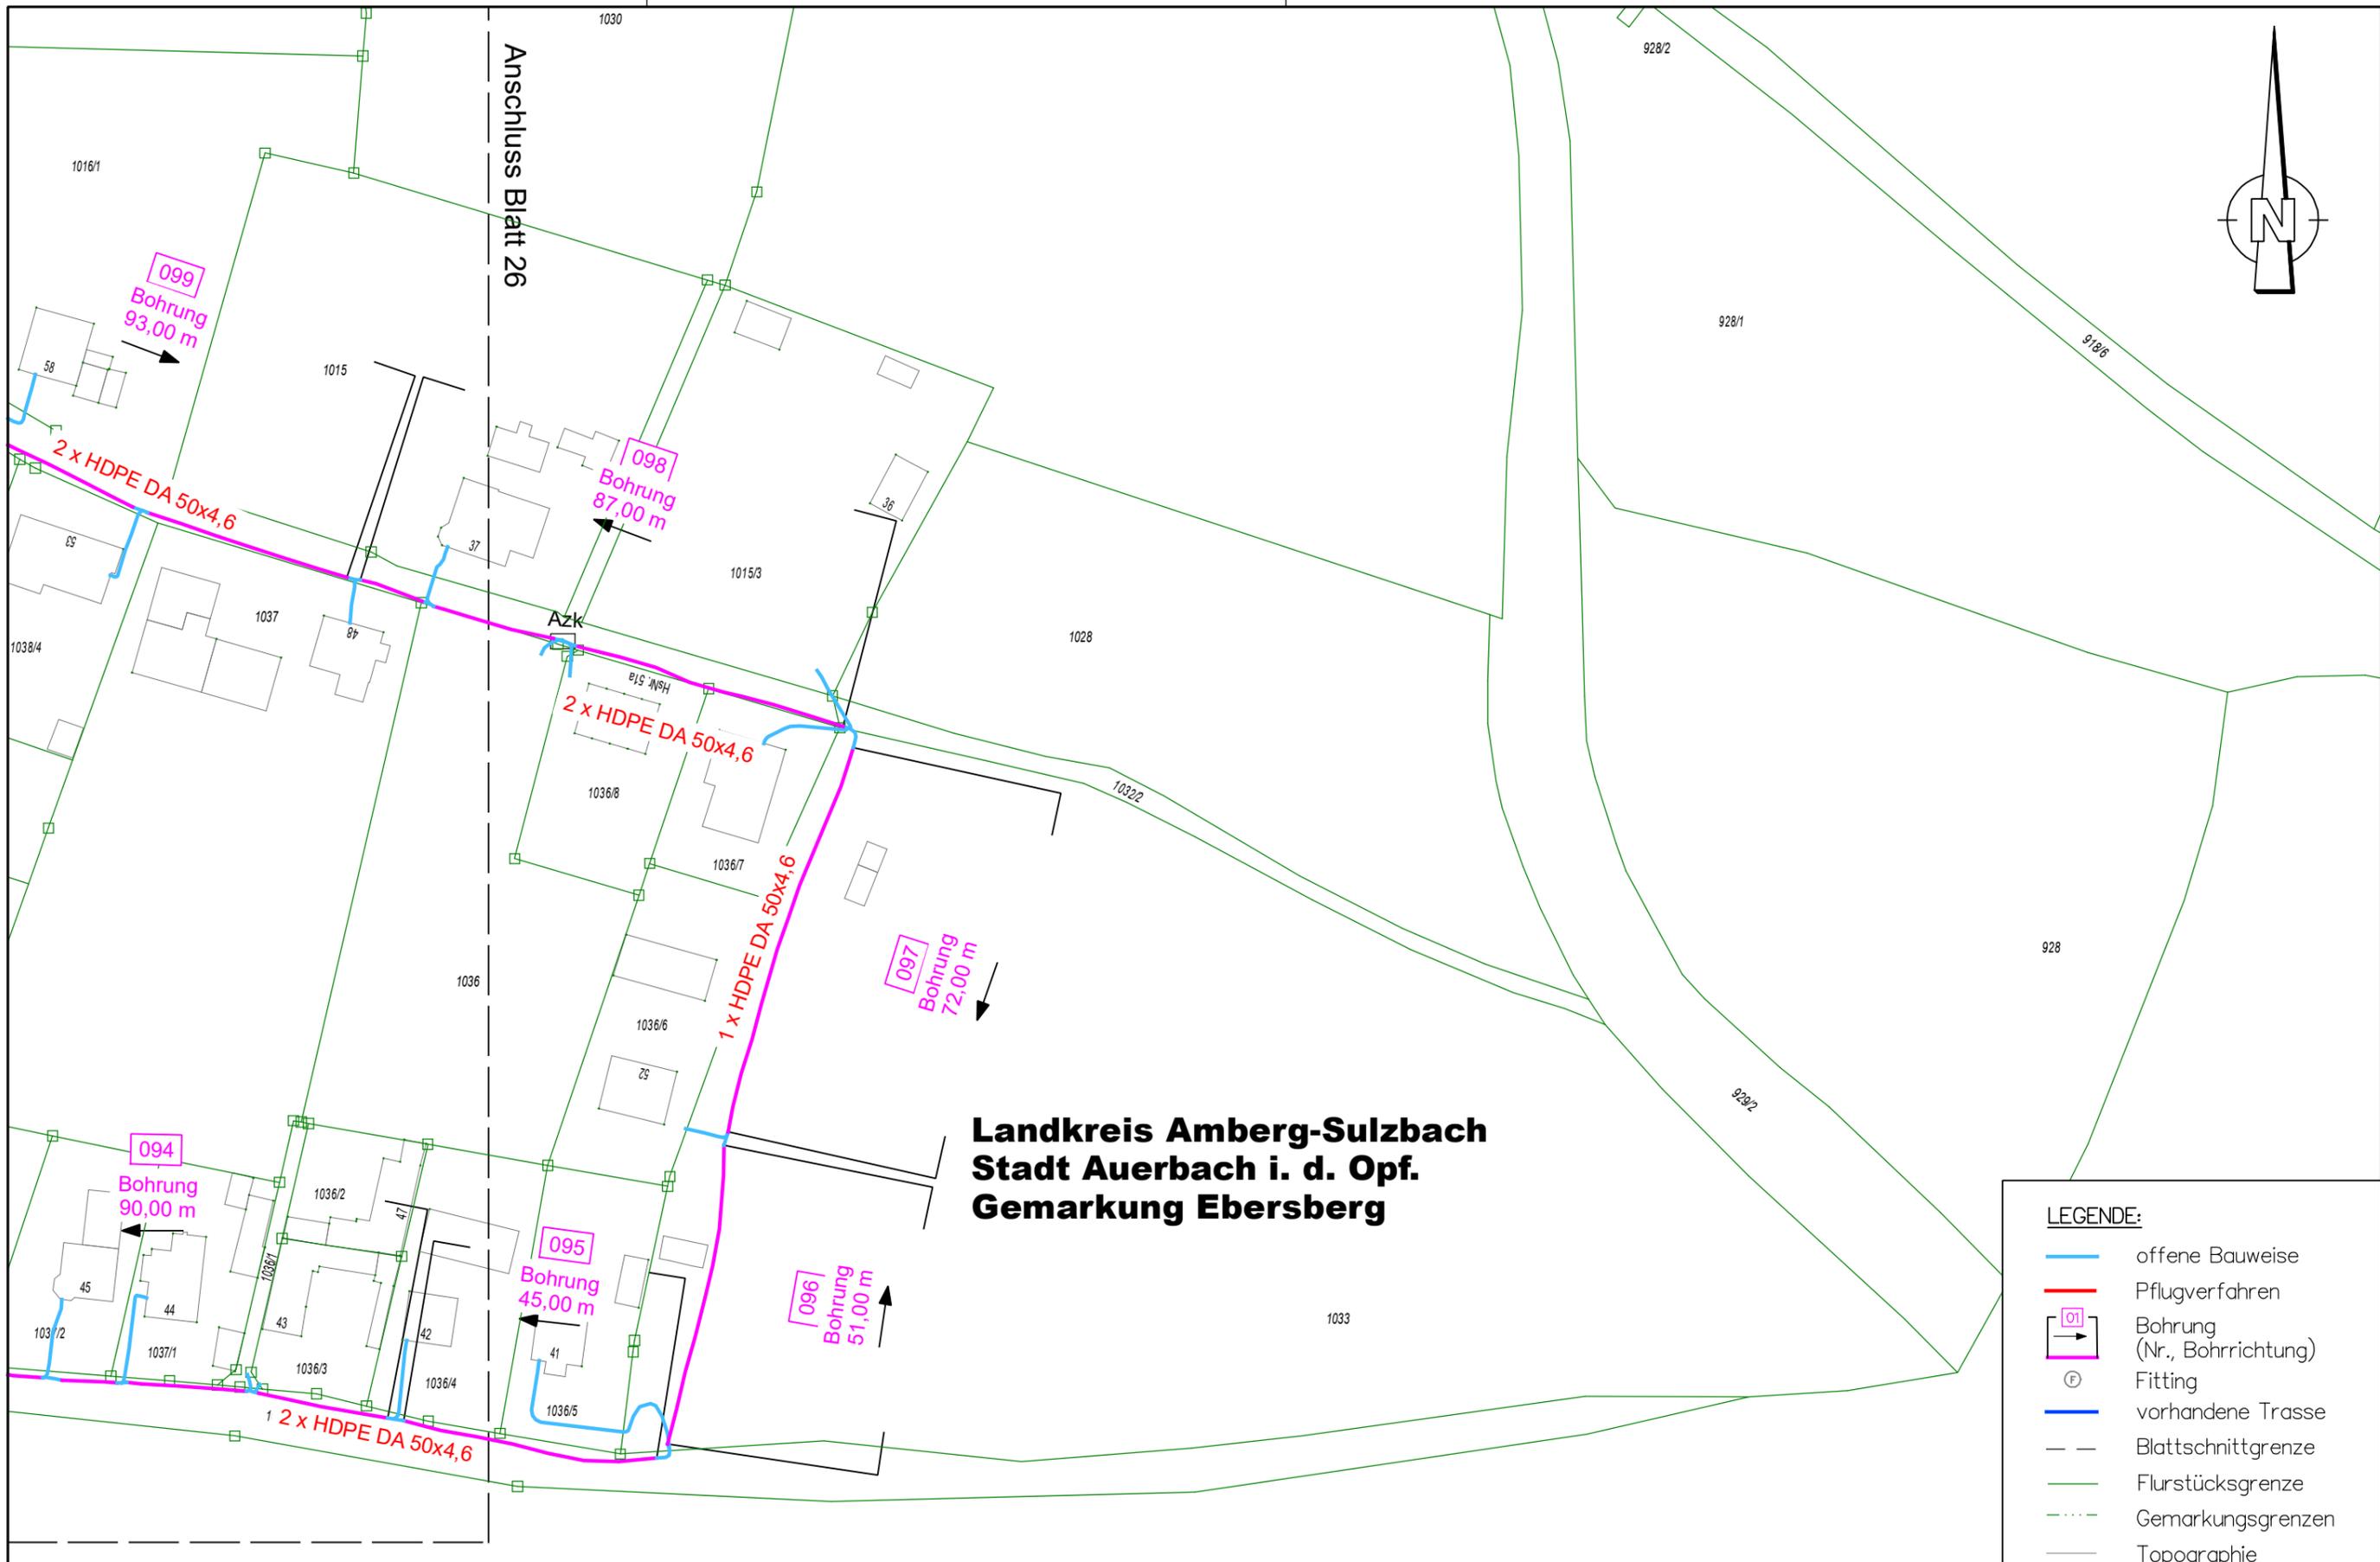

LEGENDE:

- offene Bauweise
- Pflugverfahren
- 01 → Bohrung (Nr., Bohrrichtung)
- ⊕ Fitting
- vorhandene Trasse
- - - Blattschnittgrenze
- Flurstücksgrenze
- - - Gemarkungsgrenzen
- Topographie



NGN FIBER NETWORK KG
Hauptstraße 15
97633 Aubstadt

Breitbandausbau Bayern
Auerbach - Höfeprogramm

Bezeichnung: Bestandsdokumentation	gezeichnet: ngn dg
Maßstab: 1:1000	Datum: 2020-01-08
Dateiname: Auerbach-Bestand-HB-27.PLT	geprüft: ngn ab
Blatt: HB_AUERB_27	Datum: 2020-01-08