

Name der Kommune (Gemeinde/Stadt)	Aurach		
Amtlicher Gemeindeschlüssel (AGS)		09571114	
Landkreis	Ansbach		
Regierungsbezirk	Mittelfranken		

Abschließende Projektbeschreibung

Name Erschließungsgebiet:	Gemeindegebiet Aurach (1. Verfahren)
Ausbauender Netzbetreiber:	Deutsche Telekom GmbH, Landgrabenweg 151, 53 227 Bonn

Folgende Felder sind nur bei Einteilung des Erschließungsgebiets in mehrere Lose auszufüllen:

Name Los 1:	
Ausbauender Netzbetreiber 1:	
Name Los 2:	
Ausbauender Netzbetreiber 2:	
Name Los 3:	
Ausbauender Netzbetreiber 3:	
Name Los 4:	
Ausbauender Netzbetreiber 4:	
Name Los 5:	
Ausbauender Netzbetreiber 5:	

Datum 14.01.2020

Abschließende Projektbeschreibung gemäß Ziffer 9 der Richtlinie zur Förderung des Aufbaus von Hochgeschwindigkeitsnetzen im Freistaat Bayern (BbR)

Kumulierte Informationen zu dem oben genannten Erschließungsgebiet / zu den oben genannten Losen

1. Informationen zum Projekt gem. Ziffer 9 BbR

Art des Ausbaus	Hybrid	
Vorleistungsprodukte nach Ziffer 9 BbR i.V.m. 5.2 BbR nach ABI C 2013 25/1 (bitte bestätigen Sie nur Zugangsvarianten zu Vorleistungsprodukten passend zur Art des von Ihnen gewählten Ausbaus)	FTTC	Bestätigung
	Zugang zu Leerrohren	ja
	entbündelter Zugang zum KVz	ja
	Bitstromzugang	ja
	FTTB/FTTH	
	Zugang zu Leerrohren	ja
	Zugang zu unbeschalteten Glasfaserleitung	ja
	entbündelter Zugang zum Teilnehmeranschluss	ja
	Bitstromzugang	ja
	Kabelnetz	
	Zugang zu Leerrohren	nein
	Bitstromzugang	nein
	Passive Netzinfrastruktur (nur bei FFTX/Kabel -Ausbau)	
	Zugang zu Leerrohren	ja
	Zugang zu unbeschalteten Glasfaserleitung	ja
	entbündelter Zugang zum Teilnehmeranschluss	ja
	Mobile/Drahtlose Netze	
	Bitstromzugang	nein
	gemeinsame Nutzung der physischen Masten	nein
	Zugang zu Backhaulnetzen	nein
Satelitenplattform		
Bitstromzugang	nein	
Falls im Falle nicht regulierter Anbieter Preise zu Vorleistungsprodukten bekannt sind, geben Sie diese bitte hier ein:	Name des Produkts	Preis in €
Höhe der (kumulierten) Wirtschaftlichkeitslücke(n)		398.550,00 €
Förderbetrag (gem. Zuwendungsbescheid)		318.840,00 €
Beihilfeintensität (staatliche und kommunale Mittel)		100%

2. Grafische Darstellung des Erschließungsgebiets / der Lose inkl. geförderter Infrastruktur

Eine Darstellung des Erschließungsgebiets / der Lose <u>inkl. der geförderten Infrastruktur</u> wurde, entsprechend den Anforderungen des Hinweisdokuments (Punkt 5 der Hinweise zu einzelnen Positionen des Datenblattes), zusammen mit dieser abschließenden Projektbeschreibung an das Bayerische Breitbandzentrum als PDF <u>und</u> in einem GIS-fähigen Format (.shp, .kml/kmz, .dxf) übersandt und befindet sich im Anhang.	ja
--	----

3. Abschließender Hinweis


Alle Inhalte wurden mit größtmöglicher Sorgfalt und nach bestem Wissen und Gewissen erstellt. Die Informationen basieren auf den im Rahmen des Bayerischen Breitbandförderprogramms erstellten Planungsunterlagen zum Breitbandausbau in der o.g. Kommune/Stadt. Das Bayerische Breitbandzentrum übernimmt daher keinerlei Haftung für eventuelle Schäden oder Konsequenzen, die durch die direkte oder indirekte Nutzung der in diesem Dokument enthaltenen Informationen entstehen. Haftungsansprüche gegen das Breitbandzentrum, die durch die Nutzung der Inhalte bzw. durch die Nutzung fehlerhafter und unvollständiger Informationen verursacht wurden, sind grundsätzlich ausgeschlossen, sofern seitens des Breitbandzentrums kein nachweislich vorsätzliches oder grob fahrlässiges Verschulden vorliegt.

Aurach

Erschließungsgebiet mit
Infrastruktur (1.Verfahren)

Übersicht

09.03.2020

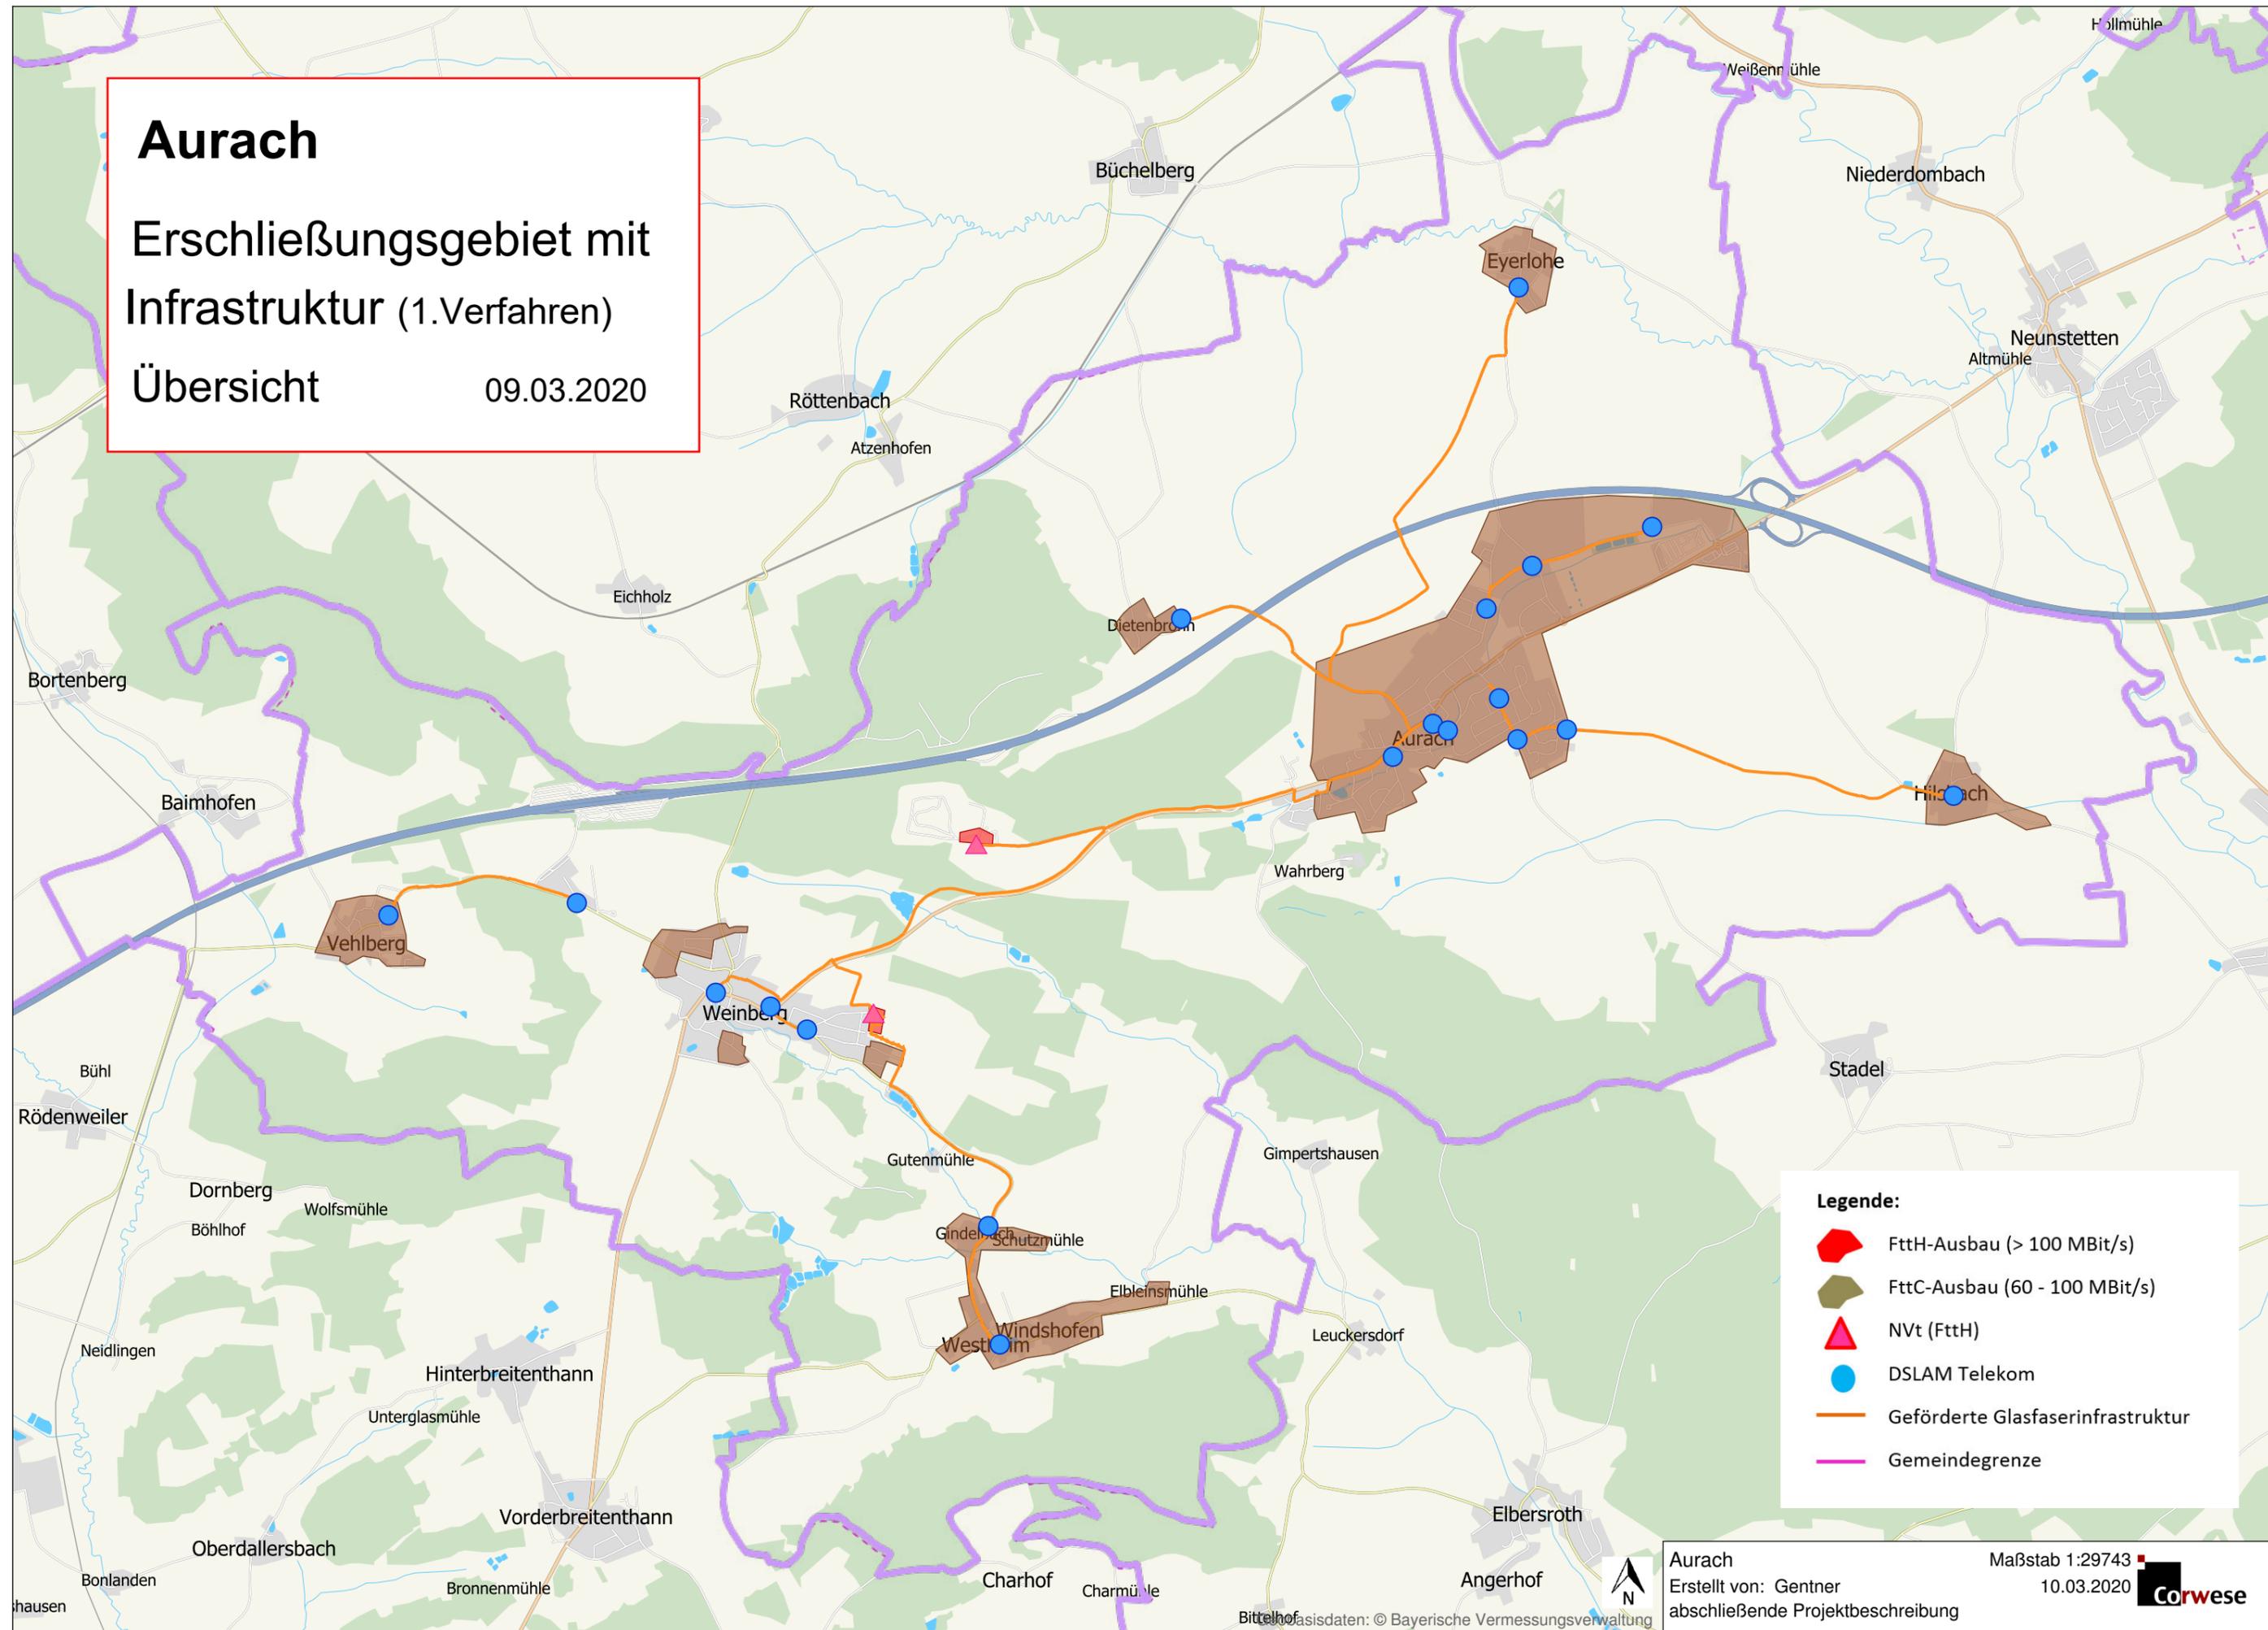

Legende:

- FttH-Ausbau (> 100 MBit/s)
- FttC-Ausbau (60 - 100 MBit/s)
- NVt (FttH)
- DSLAM Telekom
- Geförderte Glasfaserinfrastruktur
- Gemeindegrenze


Aurach
Erstellt von: Gentner
abschließende Projektbeschreibung

Maßstab 1:29743
10.03.2020

Basisdaten: © Bayerische Vermessungsverwaltung

Aurach

Erschließungsgebiet mit
Infrastruktur (1.Verfahren)
Detailansicht 09.03.2020

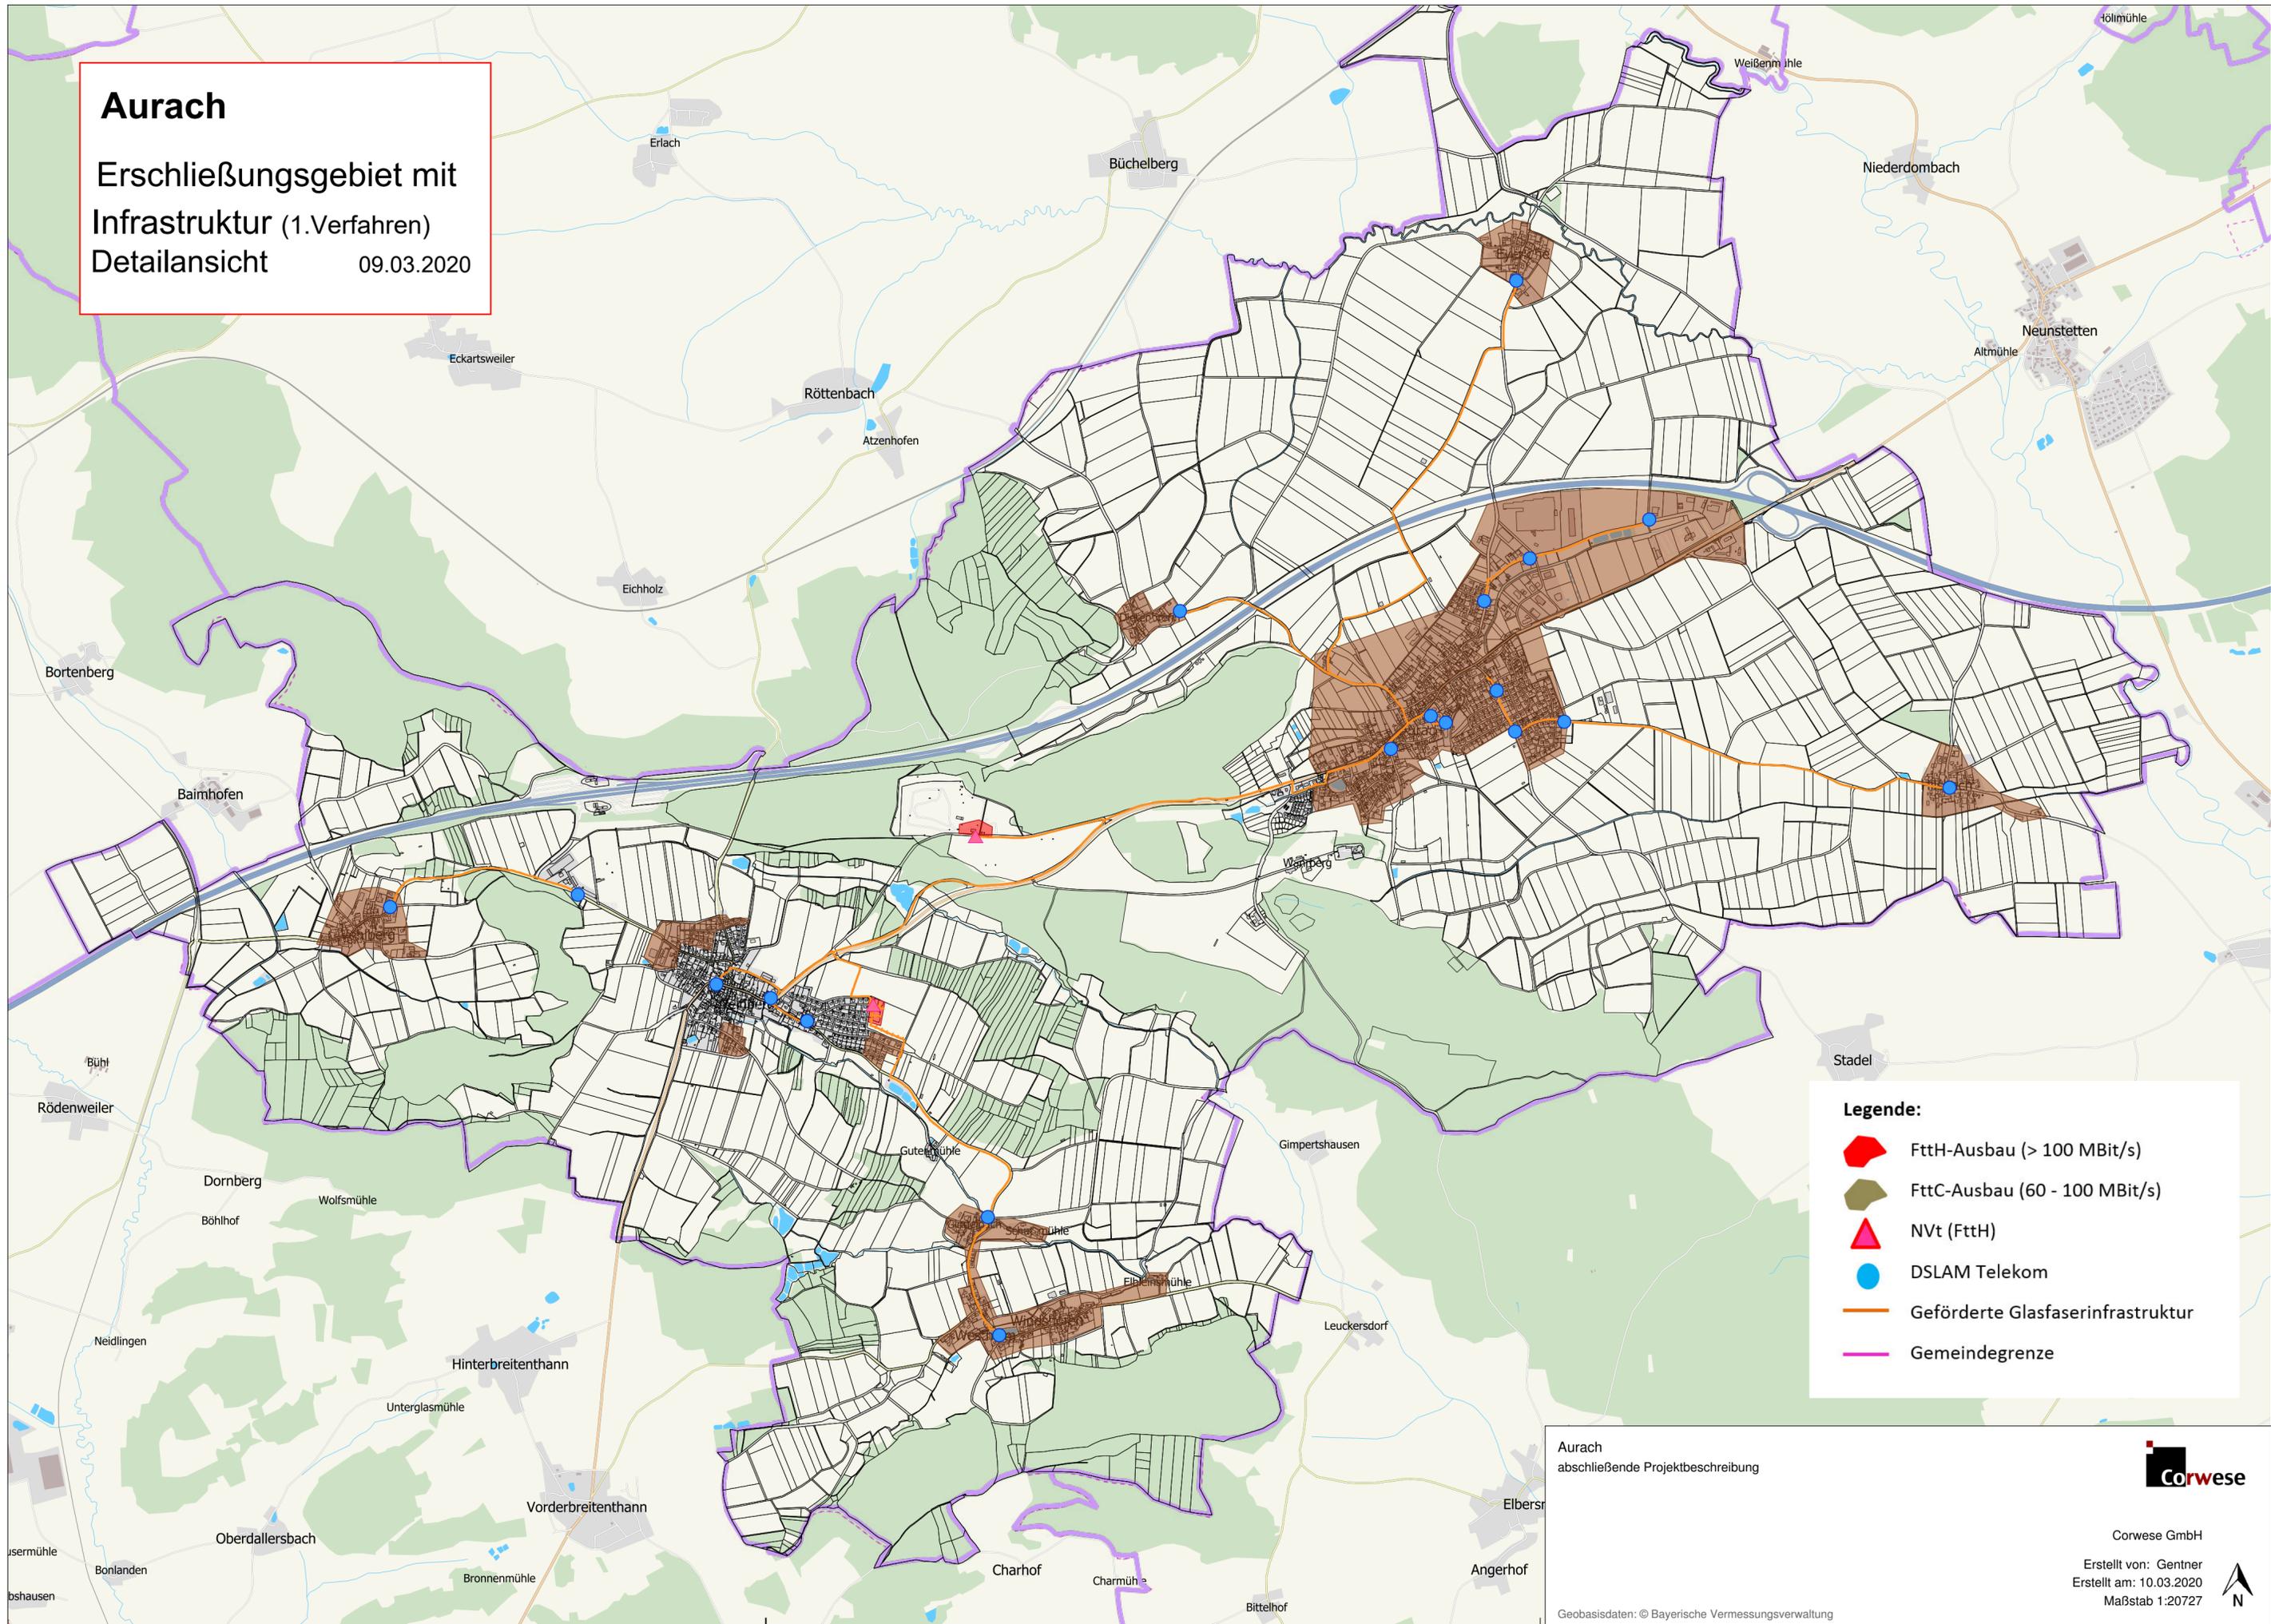

Legende:

-  FttH-Ausbau (> 100 MBit/s)
-  FttC-Ausbau (60 - 100 MBit/s)
-  NVt (FttH)
-  DSLAM Telekom
-  Geförderte Glasfaserinfrastruktur
-  Gemeindegrenze

Aurach
abschließende Projektbeschreibung



Corwese GmbH
Erstellt von: Gentner
Erstellt am: 10.03.2020
Maßstab 1:20727

Geobasisdaten: © Bayerische Vermessungsverwaltung




Aurach

Erschließungsgebiet mit
Infrastruktur (1.Verfahren)

FttH Weinberg

09.03.2020

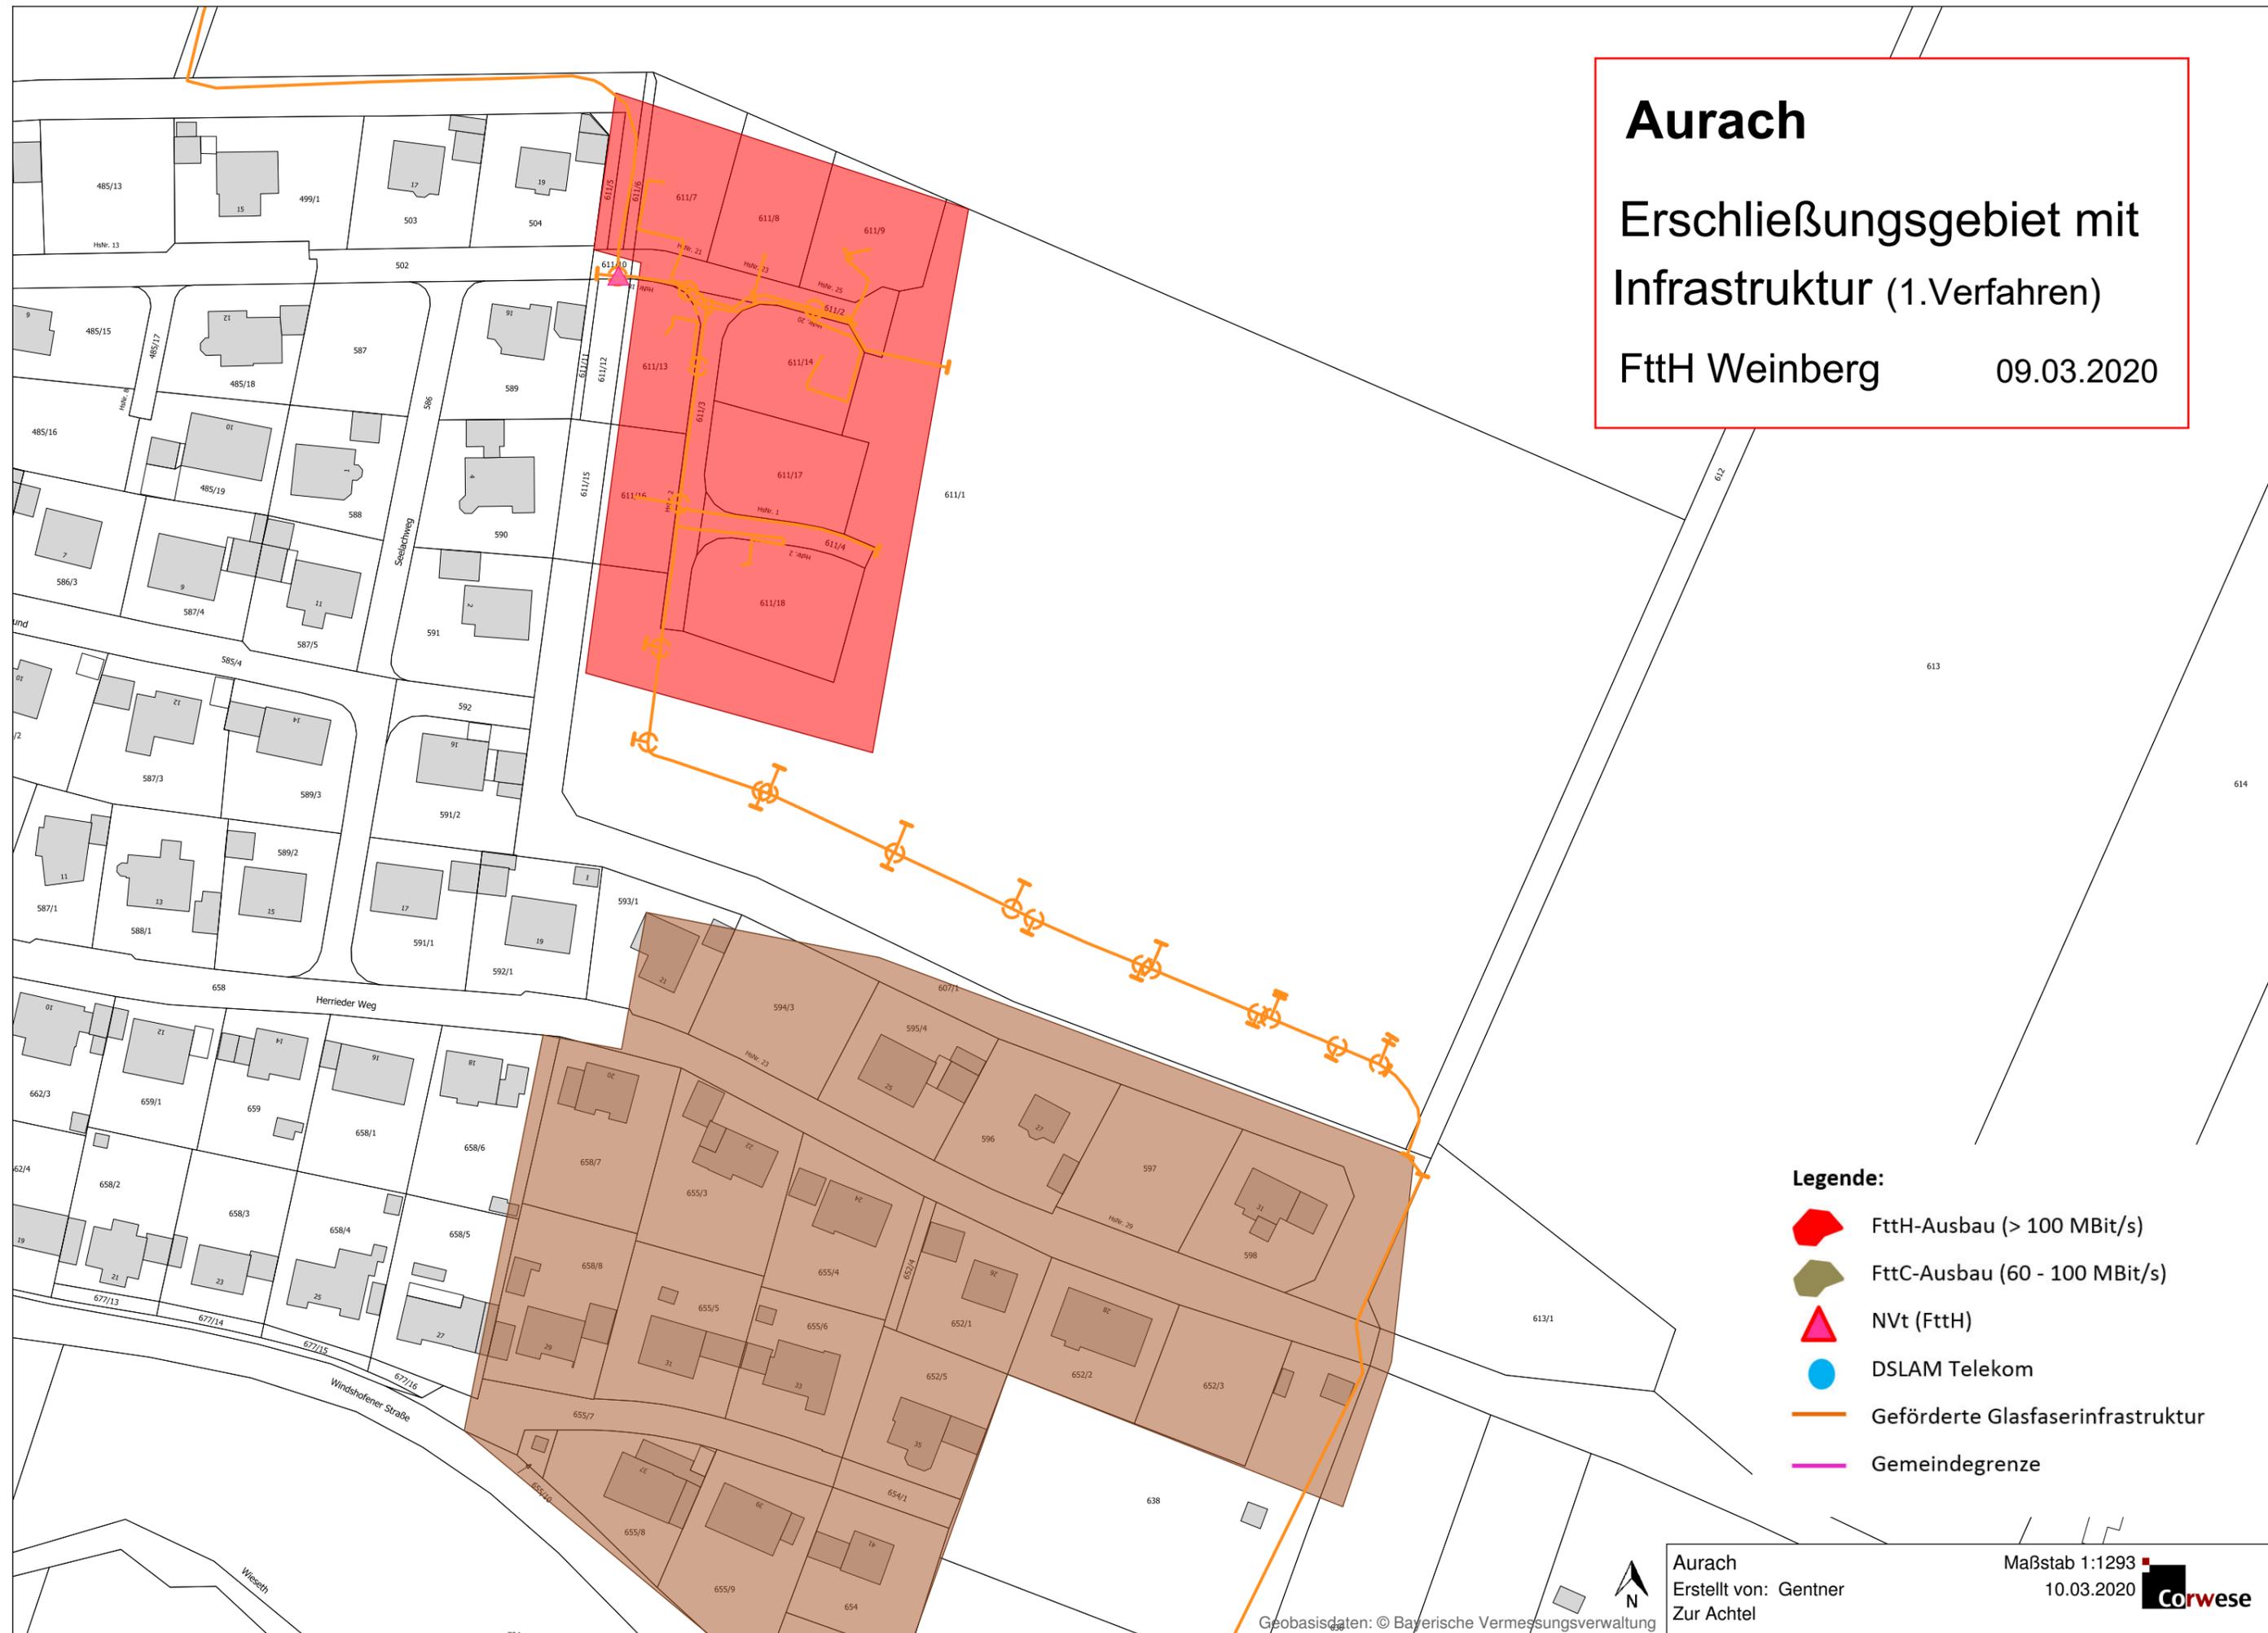

Legende:

-  FttH-Ausbau (> 100 MBit/s)
-  FttC-Ausbau (60 - 100 MBit/s)
-  NVt (FttH)
-  DSLAM Telekom
-  Geförderte Glasfaserinfrastruktur
-  Gemeindegrenze



Aurach
Erstellt von: Gentner
Zur Achtel

Maßstab 1:1293
10.03.2020

