

Name der Kommune (Gemeinde/Stadt)	Bad Staffelstein, St		
Amtlicher Gemeindeschlüssel (AGS)		09478165	
Landkreis	Lichtenfels		
Regierungsbezirk	Oberfranken		

Abschließende Projektbeschreibung

Name Erschließungsgebiet:

Stadt Bad Staffelstein

Ausbauender Netzbetreiber:

Folgende Felder sind nur bei Einteilung des Erschließungsgebiets in mehrere Lose auszufüllen:

Name Los 1:	Therme, Kläranlage, Am Oberen Lautedamm, Horsdorfer Straße
Ausbauender Netzbetreiber 1:	Telekom Deutschland GmbH
Name Los 2:	Grundfeld, Frauendorfer Straße
Ausbauender Netzbetreiber 2:	süc//dacor GmbH
Name Los 3:	Pferdsfelder Weg, Eichelsee
Ausbauender Netzbetreiber 3:	Telekom Deutschland GmbH
Name Los 4:	Voreichen, Viktor v. Scheffel Straße
Ausbauender Netzbetreiber 4:	süc//dacor GmbH
Name Los 5:	Unterzettlitzer Straße (Ärztehaus)
Ausbauender Netzbetreiber 5:	Telekom Deutschland GmbH

Datum 14.06.2019

Abschließende Projektbeschreibung gemäß Ziffer 9 der Richtlinie zur Förderung des Aufbaus von Hochgeschwindigkeitsnetzen im Freistaat Bayern (BbR)

Kumulierte Informationen zu dem oben genannten Erschließungsgebiet / zu den oben genannten Losen

1. Informationen zum Projekt gem. Ziffer 9 BbR

Art des Ausbaus	Hybrid (Los 1), FTTB-H (Los 2), FTTB-H (Los 3), FTTB-H (Los 4), FTTB-H (Los 5)	
Vorleistungsprodukte nach Ziffer 9 BbR i.V.m. 5.2 BbR nach ABI C 2013 25/1 (bitte bestätigen Sie nur Zugangsvarianten zu Vorleistungsprodukten passend zur Art des von Ihnen gewählten Ausbaus)	FTTC	
	Bestätigung	
	Zugang zu Leerrohren	ja
	entbündelter Zugang zum KVz	ja
	Bitstromzugang	ja
	FTTB/FTTH	
	Zugang zu Leerrohren	ja
	Zugang zu unbeschalteten Glasfaserleitung	ja
	entbündelter Zugang zum Teilnehmeranschluss	ja
	Bitstromzugang	ja
	Kabelnetz	
	Zugang zu Leerrohren	
	Bitstromzugang	
	Passive Netzinfrastruktur (nur bei FFTX/Kabel -Ausbau)	
	Zugang zu Leerrohren	ja
	Zugang zu unbeschalteten Glasfaserleitung	ja
	entbündelter Zugang zum Teilnehmeranschluss	ja
	Mobile/Drahtlose Netze	
	Bitstromzugang	
	gemeinsame Nutzung der physischen Masten	
Zugang zu Backhaulnetzen		
Satellitenplattform		
Bitstromzugang		
Falls im Falle nicht regulierter Anbieter Preise zu Vorleistungsprodukten bekannt sind, geben Sie diese bitte hier ein:	Name des Produkts	Preis in €
Höhe der (kumulierten) Wirtschaftlichkeitslücke(n)		192.294,00 €
Förderbetrag (gem. Zuwendungsbescheid)		173.064,00 €
Beihilfeintensität (staatliche und kommunale Mittel)		100%

2. Grafische Darstellung des Erschließungsgebiets / der Lose inkl. geförderter Infrastruktur


Eine Darstellung des Erschließungsgebiets / der Lose inkl. der geförderter Infrastruktur wurde, entsprechend den Anforderungen des Hinweisdokuments (Punkt 5 der Hinweise zu einzelnen Positionen des Datenblattes), zusammen mit dieser abschließenden Projektbeschreibung an das Bayerische Breitbandzentrum als PDF und in einem GIS-fähigen Format (.shp, .kml/kmz, .dxf) übersandt und befindet sich im Anhang.	ja
--	----

3. Abschließender Hinweis

Alle Inhalte wurden mit größtmöglicher Sorgfalt und nach bestem Wissen und Gewissen erstellt. Die Informationen basieren auf den im Rahmen des Bayerischen Breitbandförderprogramms erstellten Planungsunterlagen zum Breitbandausbau in der o.g. Kommune/Stadt. Das Bayerische Breitbandzentrum übernimmt daher keinerlei Haftung für eventuelle Schäden oder Konsequenzen, die durch die direkte oder indirekte Nutzung der in diesem Dokument enthaltenen Informationen entstehen. Haftungsansprüche gegen das Breitbandzentrum, die durch die Nutzung der Inhalte bzw. durch die Nutzung fehlerhafter und unvollständiger Informationen verursacht wurden, sind grundsätzlich ausgeschlossen, sofern seitens des Breitbandzentrums kein nachweislich vorsätzliches oder grob fahrlässiges Verschulden vorliegt.

Breitband Stadt Bad Staffelstein

Abschließende Projektbeschreibung BY-2

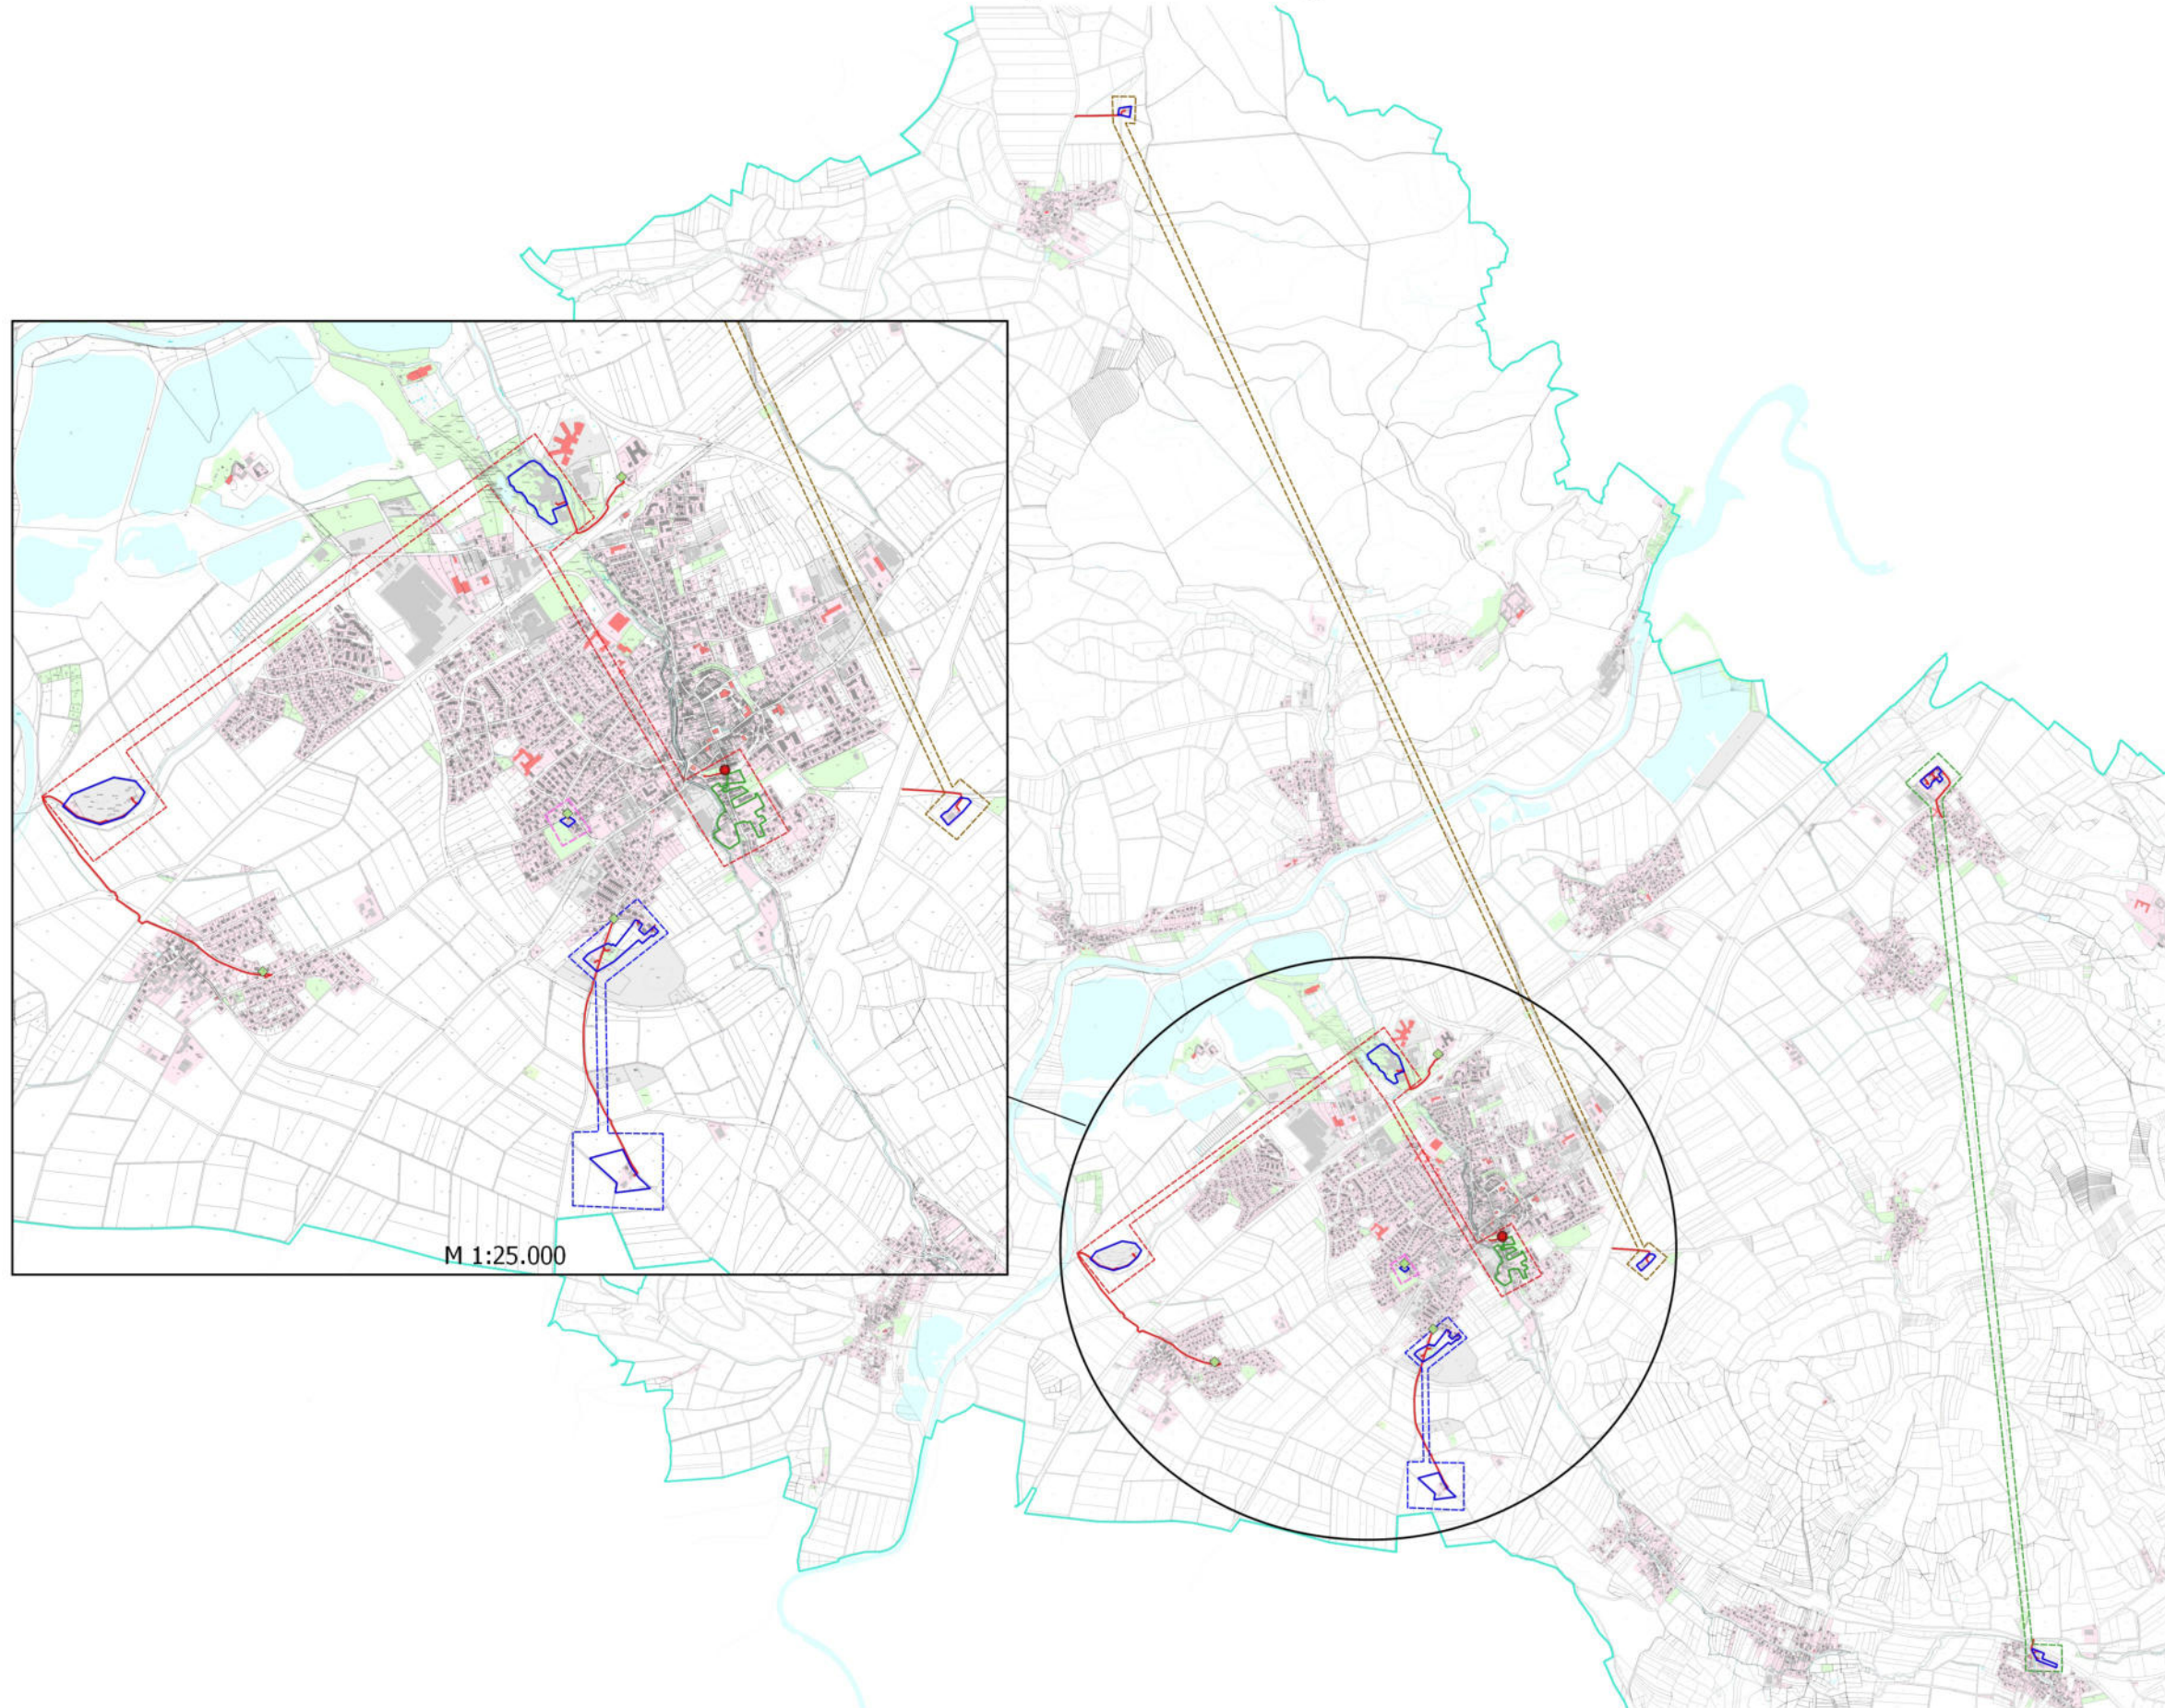

Legende

- KVz_Ausbau
- NVT
- FTTC_Erschließungsgebiet
- FTTH_Erschließungsgebiet
- Losbildung_AV_BY-2
- Los 1
- Los 2
- Los 3
- Los 4
- Los 5
- geförderte_Glasfaser_Infrastruktur
- Gemeindegrenze

Reuther NetConsulting
 Glasfaser - Internet - Digitalisierung - Sicherheit

Planung: Reuther NetConsulting
 Am Korbühl 46
 96231 Bad Staffelstein
 Tel.: +49 (0) 9573 / 23 990 - 0
 Fax: +49 (0) 9573 / 23 990 - 19
 eMail: info@r-nc.de
 Web: www.r-nc.de

Auftraggeber: Stadt Bad Staffelstein
 Marktplatz 1
 96231 Bad Staffelstein

	Datum:	Name:
Geplant:	05.06.2019	S. Dillinger
Gezeichnet:	05.06.2019	S. Dillinger

Inhalt / Bezeichnung: Breitband Stadt Bad Staffelstein
 Abschließende Projektbeschreibung BY-2

Status: Freigabe **Version:** v1.0

Maßstab: (A3) 1:40.000 **Blatt:** 1 von 1

Grundkarte © Landesamt für Digitalisierung, Breitband und Vermessung Bayern
 Karte nicht zur Maßentnahme geeignet