

Name der Kommune (Gemeinde/Stadt)	Heßdorf		
Amtlicher Gemeindeschlüssel (AGS)		09572133	
Ansprechpartner Kommune (Breitbandpate)			
Landkreis	Erlangen-Höchstadt		
Regierungsbezirk	Mittelfranken		

### Fördersteckbrief

Name Erschließungsgebiet:	Gemeindegebiet Heßdorf (2. Verfahren)
Ausbauender Netzbetreiber:	Deutsche Telekom GmbH, Landgrabenweg 151, 53227 Bonn
Handelsregisternummer des Netzbetreibers	Amtsgericht Bonn HRB 5919

**Folgende Felder sind nur bei Einteilung des Erschließungsgebiets in mehrere Lose auszufüllen:**

Name Los 1:	
Ausbauender Netzbetreiber 1:	
Handelsregisternummer des Netzbetreibers 1:	
Name Los 2:	
Ausbauender Netzbetreiber 2:	
Handelsregisternummer des Netzbetreibers 2:	
Name Los 3:	
Ausbauender Netzbetreiber 3:	
Handelsregisternummer des Netzbetreibers 3:	
Name Los 4:	
Ausbauender Netzbetreiber 4:	
Handelsregisternummer des Netzbetreibers 4:	
Name Los 5:	
Ausbauender Netzbetreiber 5:	
Handelsregisternummer des Netzbetreibers 5:	

**Datum** 17.09.2017

Dokumentation der Infrastruktur gemäß Ziffer 9 der Richtlinie zur Förderung des Aufbaus von Hochgeschwindigkeitsnetzen im Freistaat Bayern (BbR)

Kumulierte Informationen zu dem oben genannten Erschließungsgebiet / zu den oben genannten Losen

**1. Allgemeine Informationen zu dem Erschließungsgebiet / zu den Losen**

Interkommunale Zusammenarbeit	ja		
falls ja: beteiligte Kommune(n)	Name	AGS	
	Großenseebach	09572127	
Allgemeine Projektbeschreibung (Stichpunktartige Beschreibung der wesentlichen technischen Ausbaumaßnahmen in den EG/Losen)	Für die Ortsteile Dannberg, Mittelmembach, Obermembach und das Wohnbaugebiet Heßdorf Nord 2.BA werden Bandbreiten von 100 MBit/s gefordert. Der östliche Ortskern Heßdorf und das östliche Gebiet von Untermembach soll mit Bandbreiten von 30 bis 50 MBit/s ausgebaut werden.		

Datum des Vertragsabschlusses (Kooperationsvertrag mit dem (jeweiligen) Netzbetreiber)	11.08.2016	(Tag.Monat. Jahr)	
Verwendung des mit der BNetzA abgestimmten Muster-Kooperationsvertrags, sodass von einer Vorlage des Vertrags bei der BNetzA gemäß Nr. 5.8 BbR abgesehen werden konnte.	ja	(ja/nein)	
Geplante Anzahl versorgbarer Hausanschlüsse gesamt (vgl. Nr. 1.1, 1.2, 4.1 und 5.4 BbR)	Download mind.	Upload mind.	(Anzahl)
	30 (Mbit/s)	9 (Mbit/s)	290
	50 (Mbit/s)	10 (Mbit/s)	41
	200 (Mbit/s)	100 (Mbit/s)	45
- Davon geplante Anzahl mit FTTB/H erschlossener Hausanschlüsse			45
Geplanter Abschluss der Ausbaumaßnahme(n) (laut Netzbetreiber)		12.2017	(Monat.Jahr)

## 2. Technische Informationen zu dem Erschließungsgebiet / zu den Losen

Art(en) des Ausbaus	Hybrid	
Angabe der in Aussicht gestellten Zugangsvarianten nach Ziffer 9 BbR i.V.m. Ziffer 5.2 BbR nach ABI C 2013 25/1 (bitte bestätigen Sie nur die Zugangsvarianten passend zur Art des von Ihnen gewählten Ausbaus)	<b>FTTC</b>	Bestätigung
	Zugang zu Leerrohren	ja
	entbundelter Zugang zum KVz	ja
	Bitstromzugang	ja
	<b>FTTB/FTTH</b>	
	Zugang zu Leerrohren	ja
	Zugang zu unbeschalteten Glasfaserleitungen	ja
	entbundelter Zugang zum Teilnehmeranschluss	ja
	Bitstromzugang	ja
	<b>Kabelnetz</b>	
	Zugang zu Leerrohren	
	Bitstromzugang	
	<b>Passive Netzinfrastruktur</b> (nur bei FTTH/Kabel -Ausbau)	
	Zugang zu Leerrohren	ja
	Zugang zu unbeschalteten Glasfaserleitungen	ja
	entbundelter Zugang zum Teilnehmeranschluss	ja
	<b>Mobile/Drahtlose Netze</b>	
	Bitstromzugang	
	gemeinsame Nutzung der physischen Masten	
	Zugang zu Backhaulnetzen	
<b>Satelitenplattform</b>		
Bitstromzugang		
Falls ein nicht regulierter Anbieter den Zuschlag erhalten hat und die Preise der Zugangsvarianten (Vorleistungsprodukte) bekannt sind, geben Sie diese bitte hier ein:	Name des Produkts	Preis in €


Erfassung kumulierter Daten der geplanten Infrastruktur	Tiefbau unversiegelt	1105	(Meter)
	Tiefbau versiegelt	1215	(Meter)
	Leerrohr	2700	(Meter)
	Masten		(Anzahl)
	Glasfaser	11235	(Meter)
	DSLAMS / Splitter	3	(Anzahl)
	Sender/Empfänger Einheit		(Anzahl)
	POP / GPON	1	(Anzahl)

### 3. Grafische Darstellung des Erschließungsgebiets / der Lose

Eine Darstellung des Erschließungsgebiets / der Lose wurde, entsprechend den Anforderungen des Hinweisdokuments (Punkt 7), zusammen mit diesem Fördersteckbrief an das Bayerische Breitbandzentrum als PDF <u>und</u> in einem GIS-fähigen Format (.shp, .kml/kmz, .dxf) übersand und befindet sich im Anhang.	ja
--	----

### 4. Abschließender Hinweis

Alle Inhalte wurden mit größtmöglicher Sorgfalt und nach bestem Wissen und Gewissen erstellt. Die Informationen basieren auf den im Rahmen des Bayerischen Breitbandförderprogramms erstellten Planungsunterlagen zum Breitbandausbau in der o.g. Kommune/Stadt. Das Bayerische Breitbandzentrum übernimmt daher keinerlei Haftung für eventuelle Schäden oder Konsequenzen, die durch die direkte oder indirekte Nutzung der in diesem Dokument enthaltenen Informationen entstehen. Haftungsansprüche gegen das Breitbandzentrum, die durch die Nutzung der Inhalte bzw. durch die Nutzung fehlerhafter und unvollständiger Informationen verursacht wurden, sind grundsätzlich ausgeschlossen, sofern seitens des Breitbandzentrums kein nachweislich vorsätzliches oder grob fahrlässiges Verschulden vorliegt.

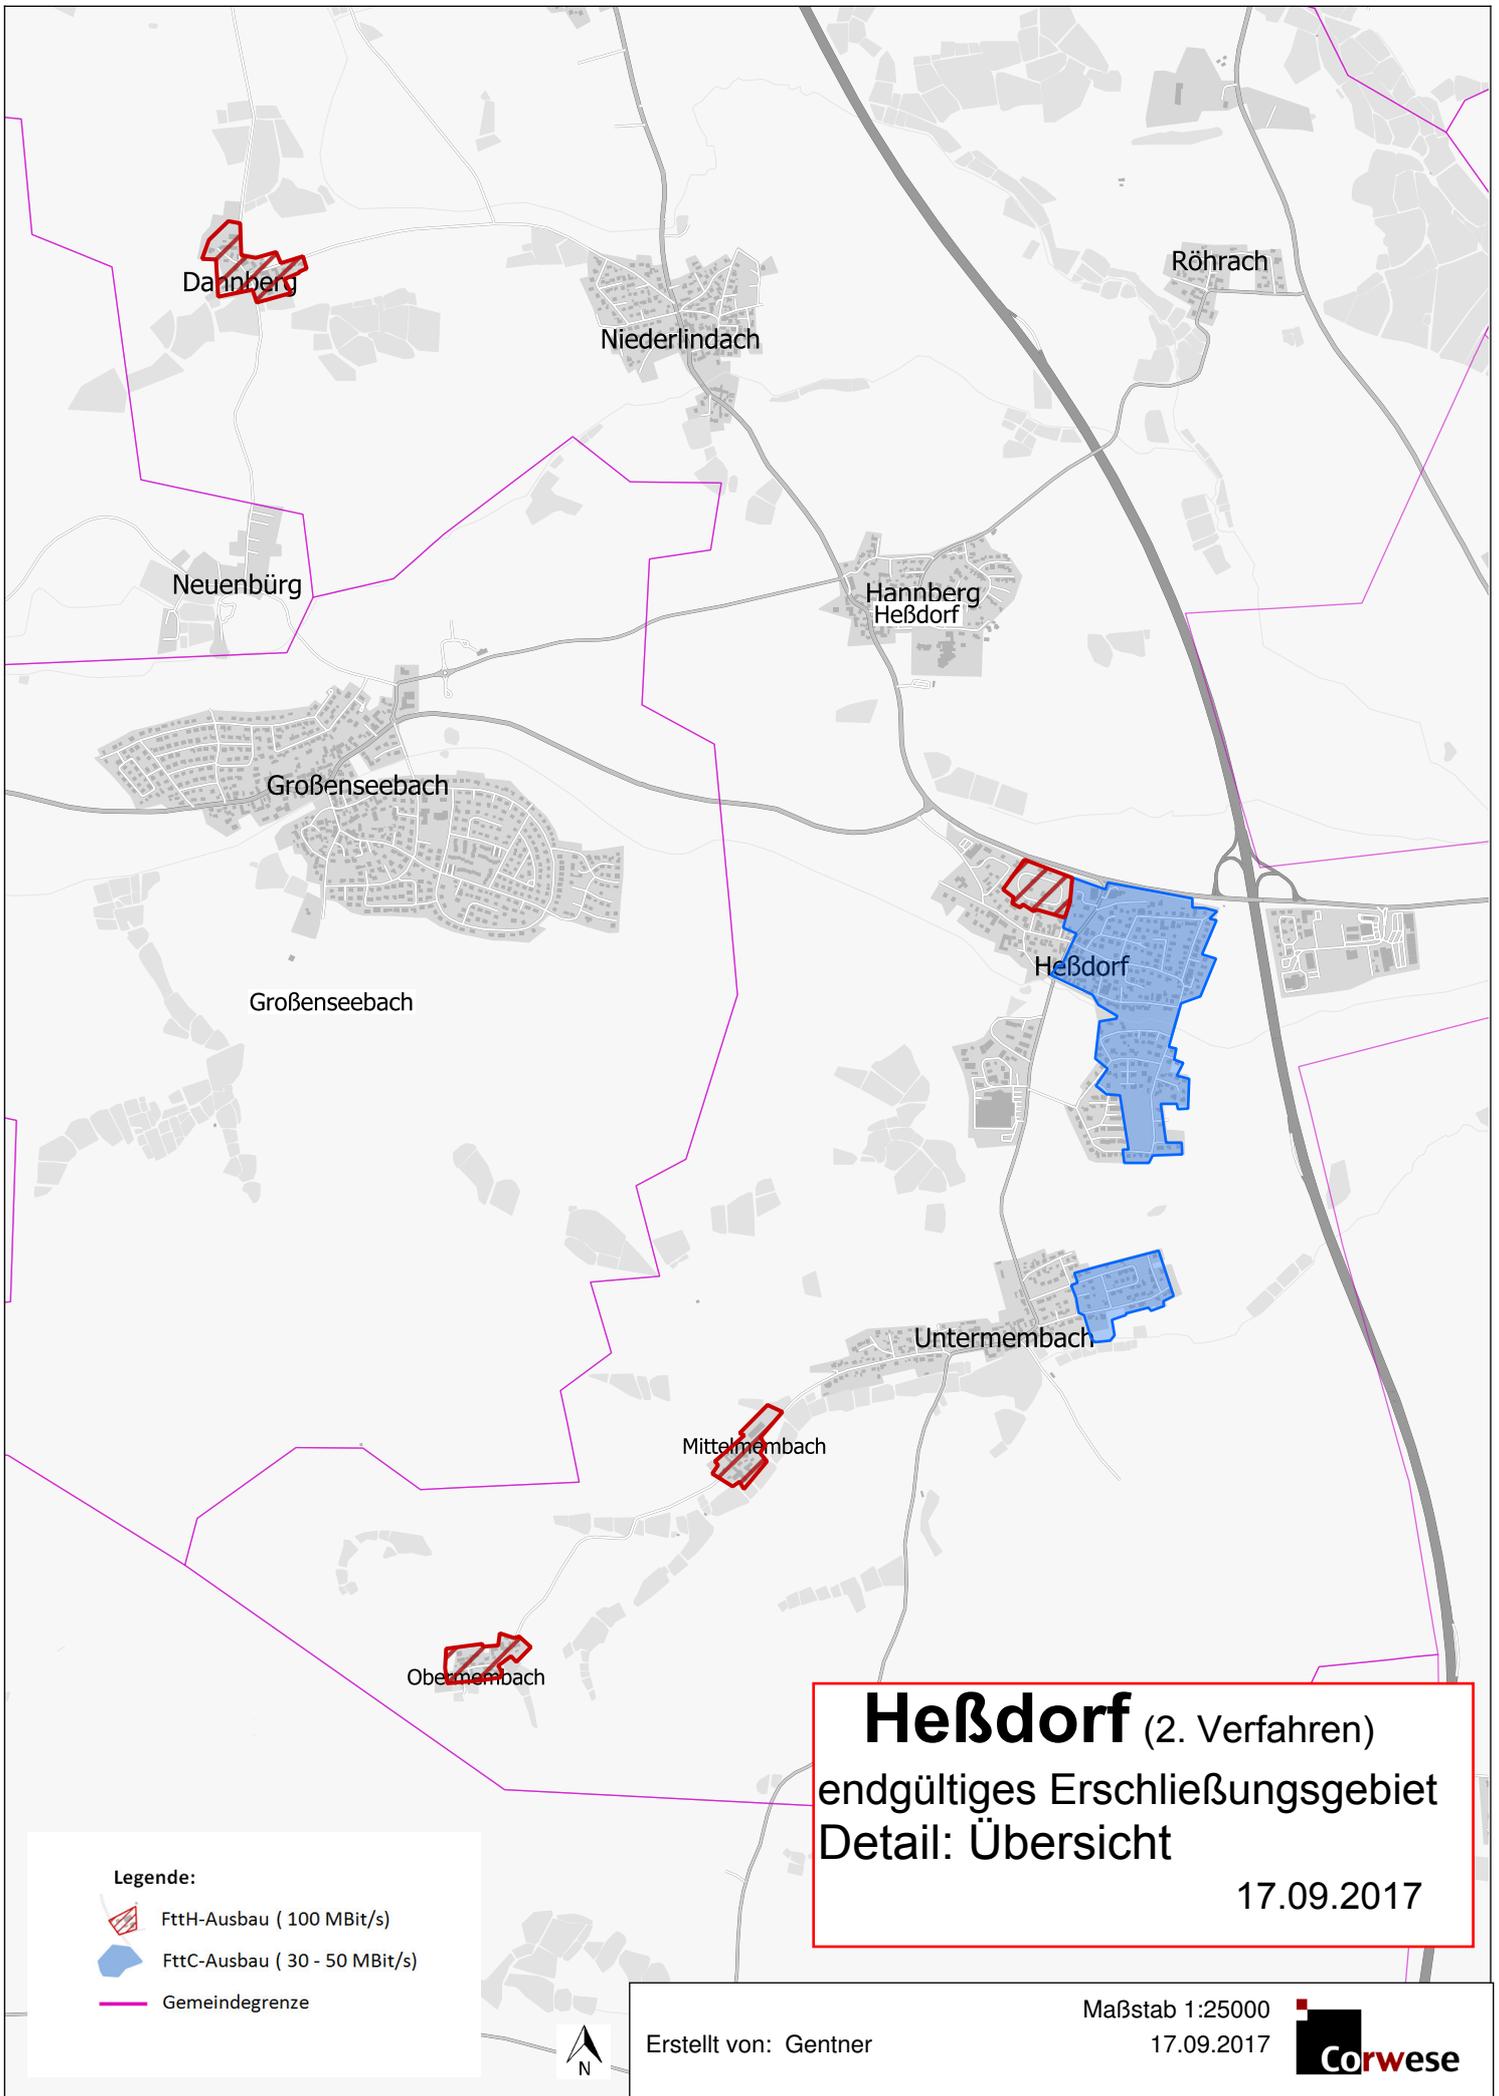

**Heßdorf** (2. Verfahren)  
 endgültiges Erschließungsgebiet  
 Detail: Übersicht  
 17.09.2017

**Legende:**


-  FttH-Ausbau ( 100 MBit/s)
-  FttC-Ausbau ( 30 - 50 MBit/s)
-  Gemeindegrenze



Erstellt von: Gentner

Maßstab 1:25000  
 17.09.2017



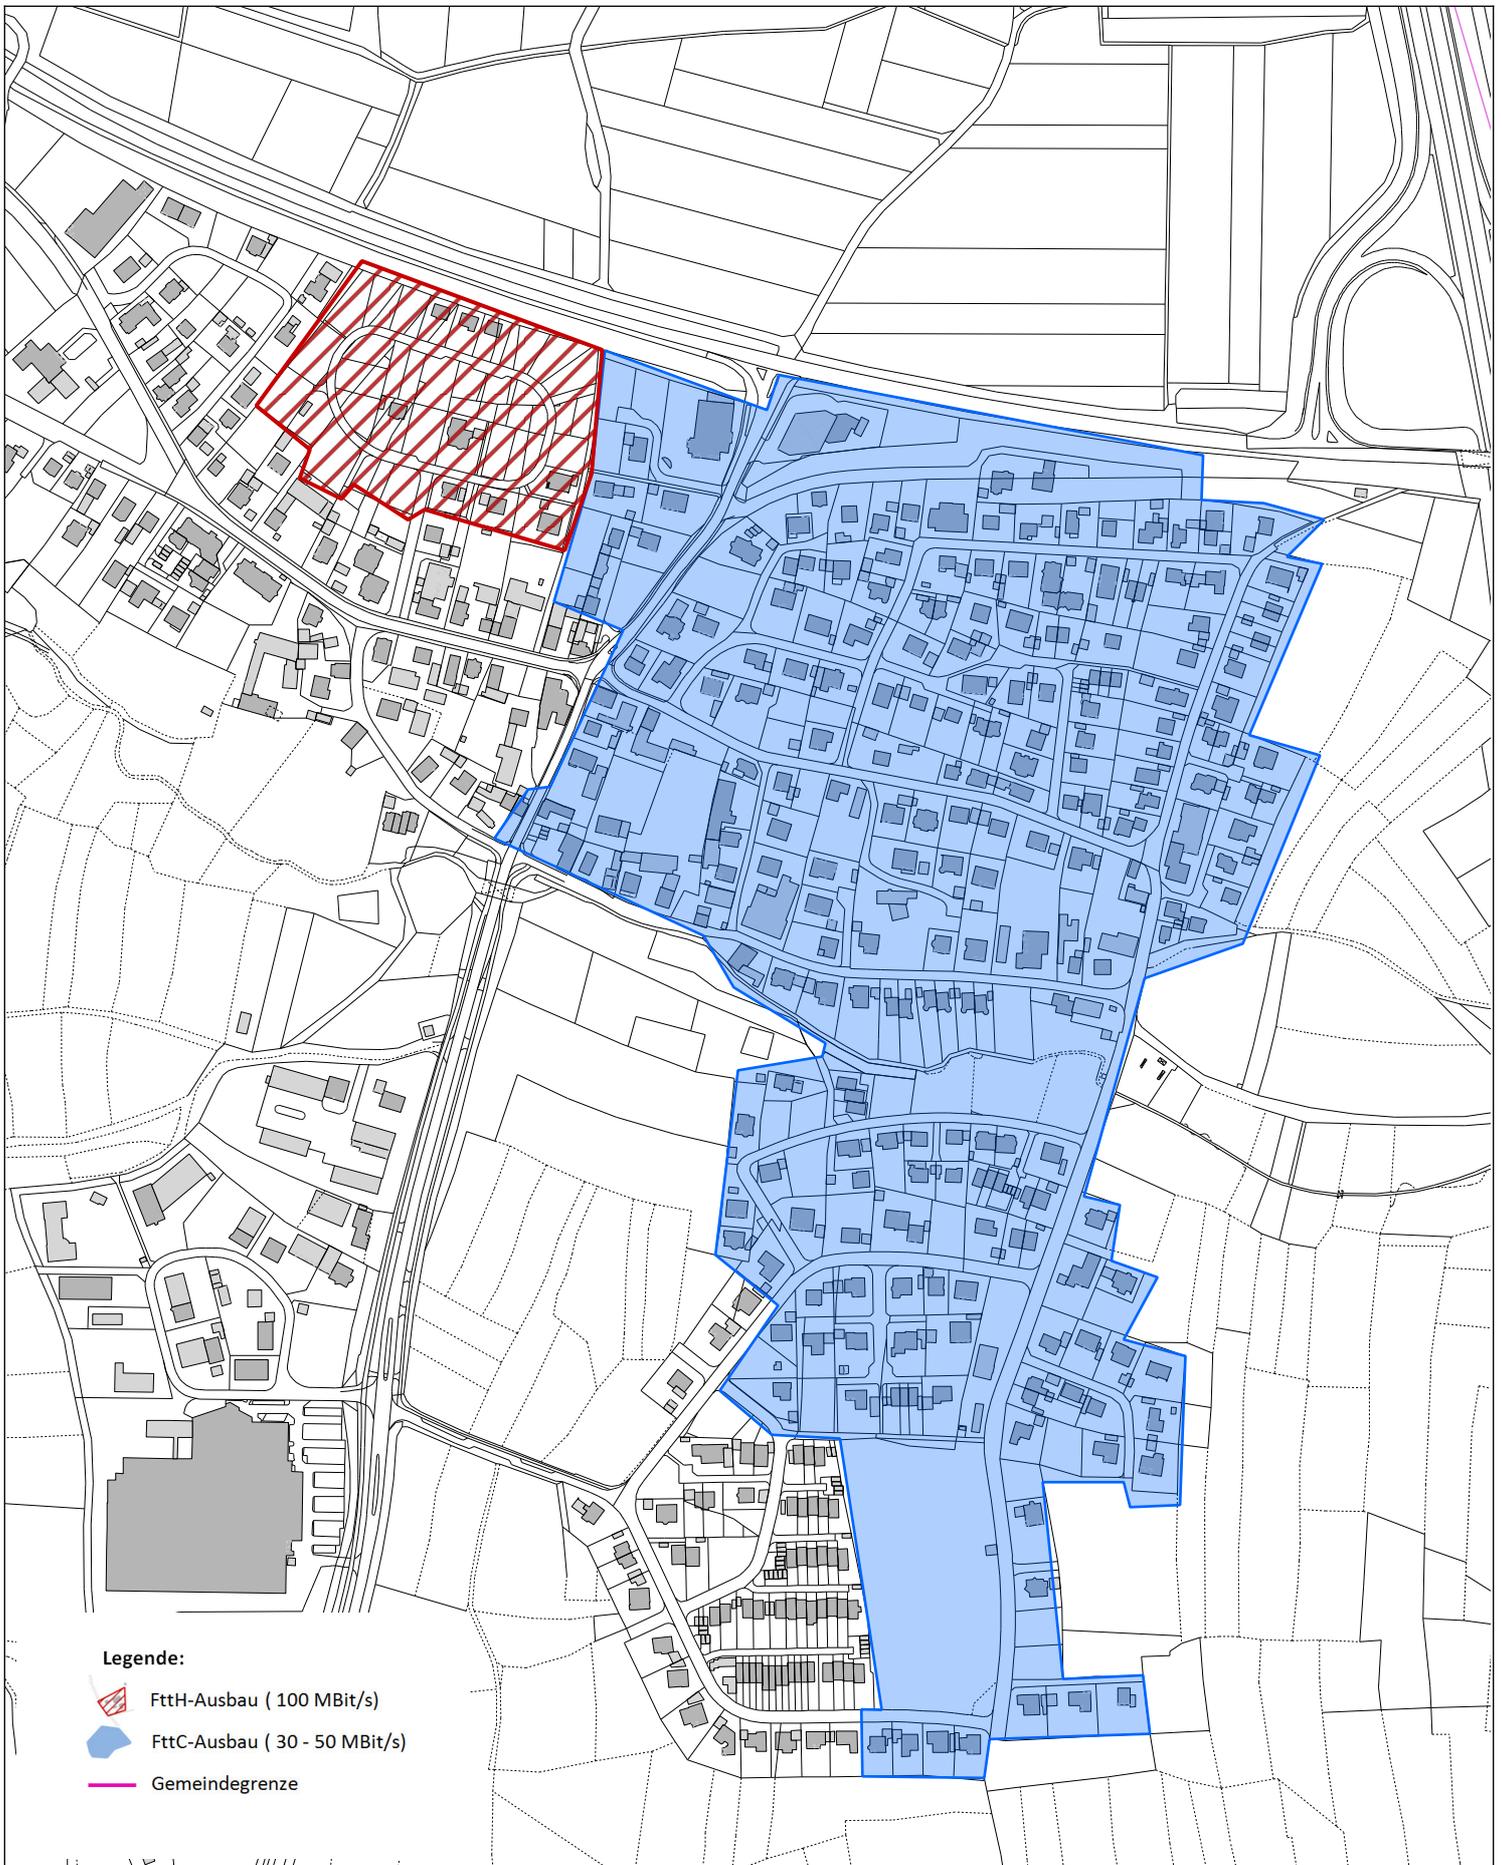

Legende:

-  FttH-Ausbau ( 100 MBit/s)
-  FttC-Ausbau ( 30 - 50 MBit/s)
-  Gemeindegrenze

**Heßdorf** (2. Verfahren)  
endgültiges Erschließungsgebiet  
Detail: **Ortskern**

17.09.2017



Corwese GmbH  
Erstellt von: Gentner  
Erstellt am: 17.09.2017  
Maßstab 1:5000




# Heßdorf (2. Verfahren)

## endgültiges Ausbaugebiet

### Detail: Mittel- und Untermembach


17.09.2017

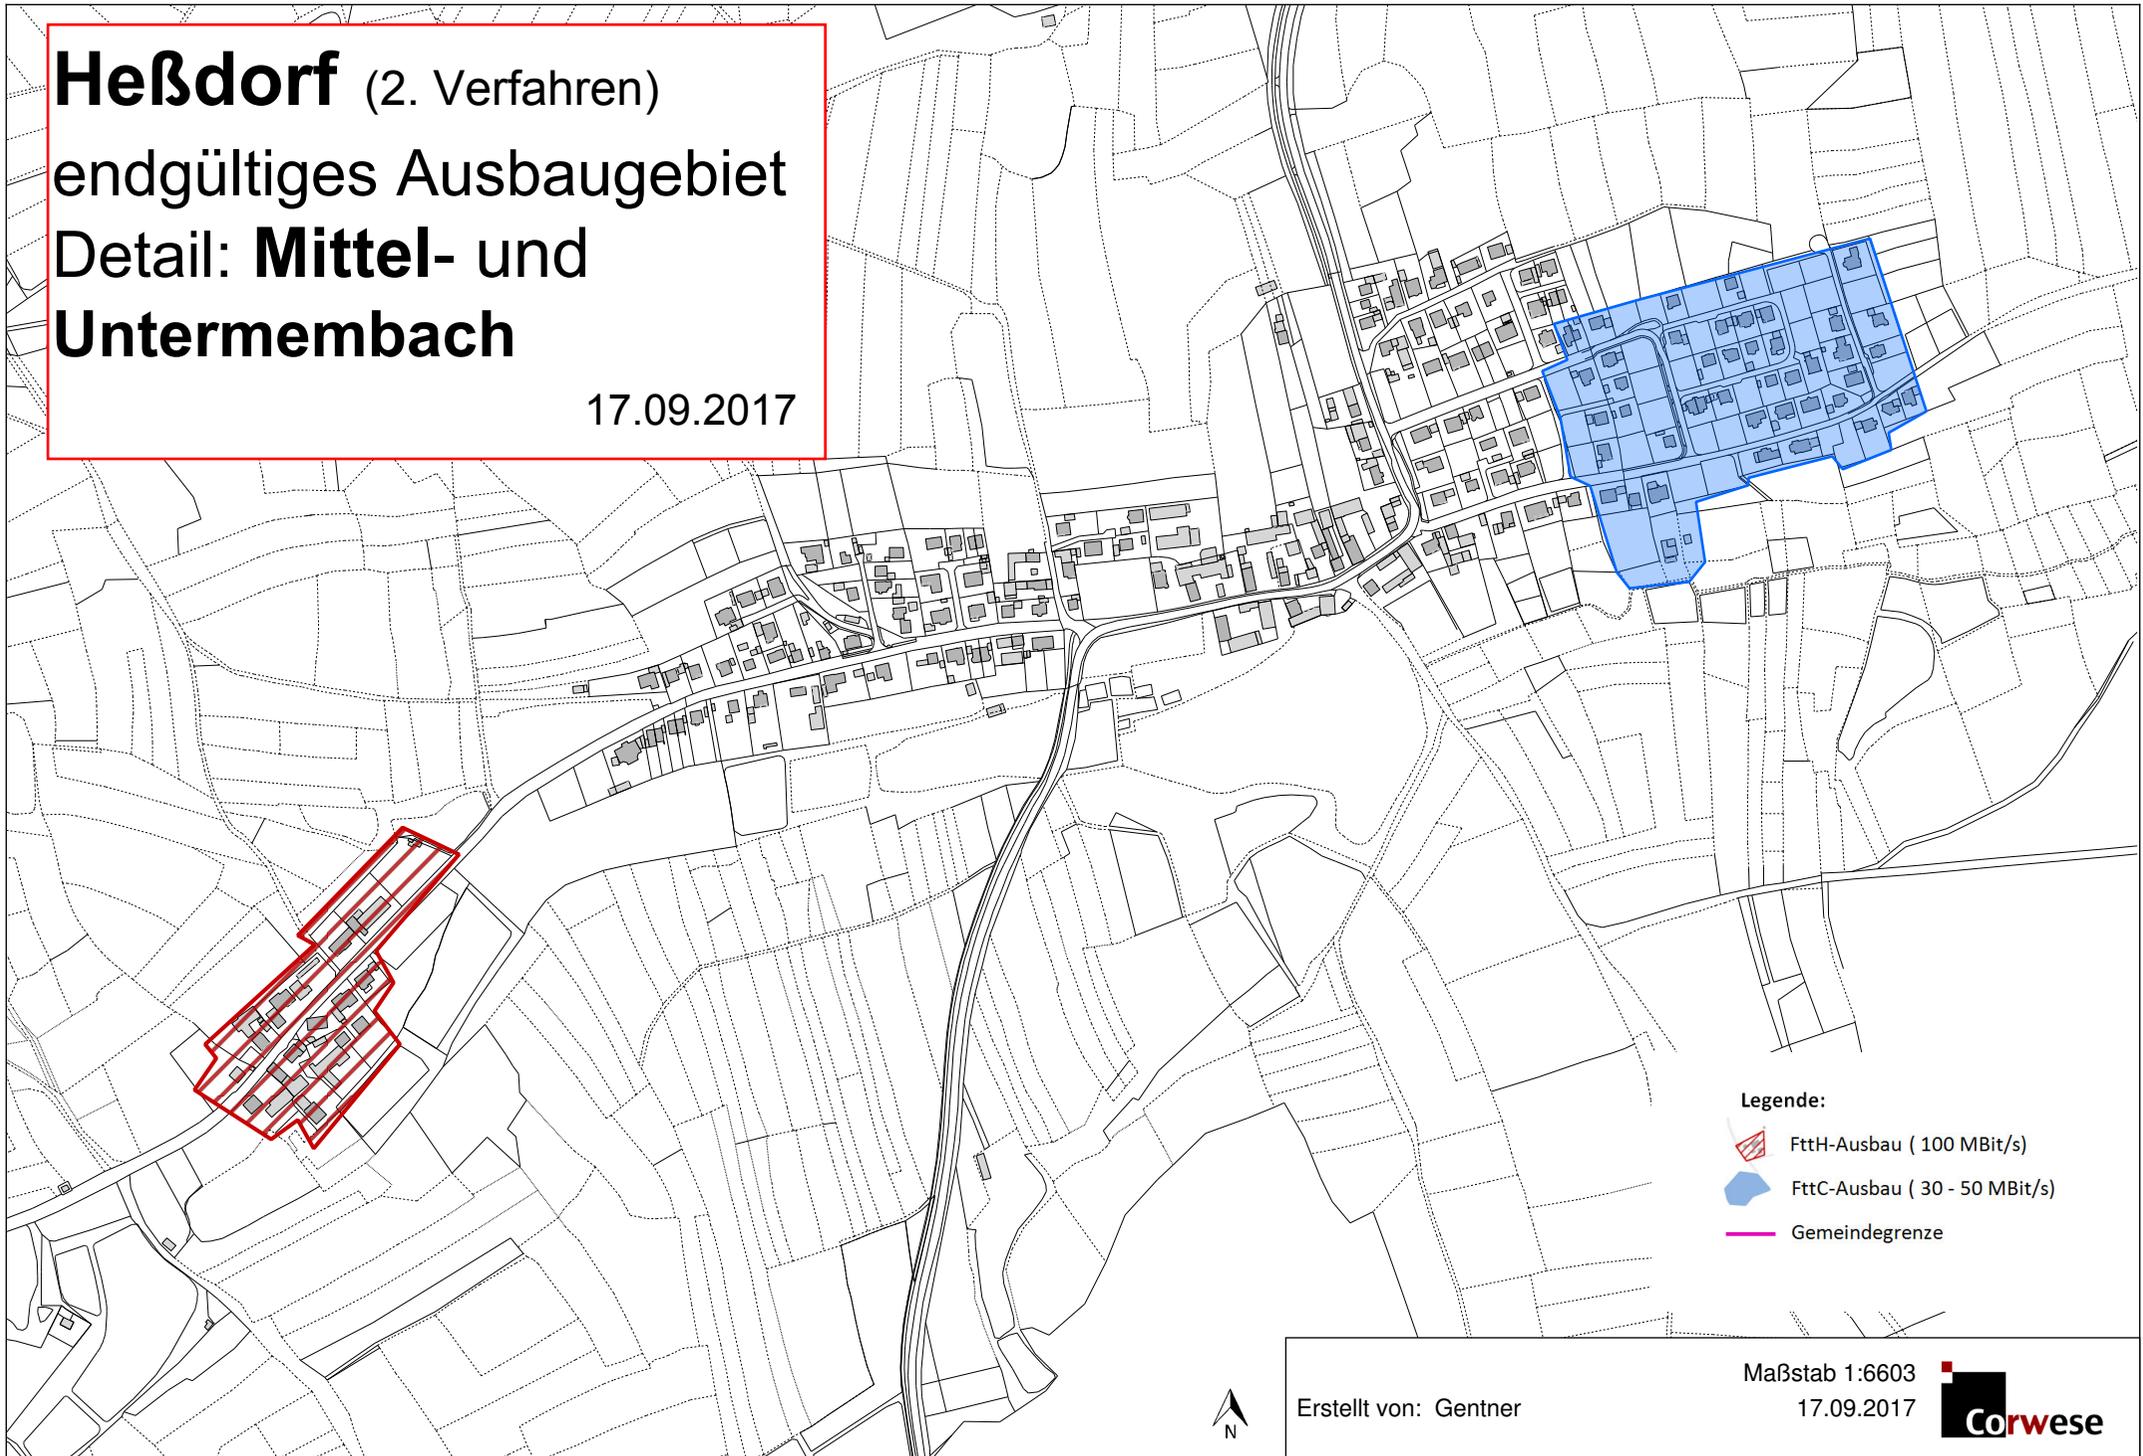

Erstellt von: Gentner

Maßstab 1:6603  
17.09.2017



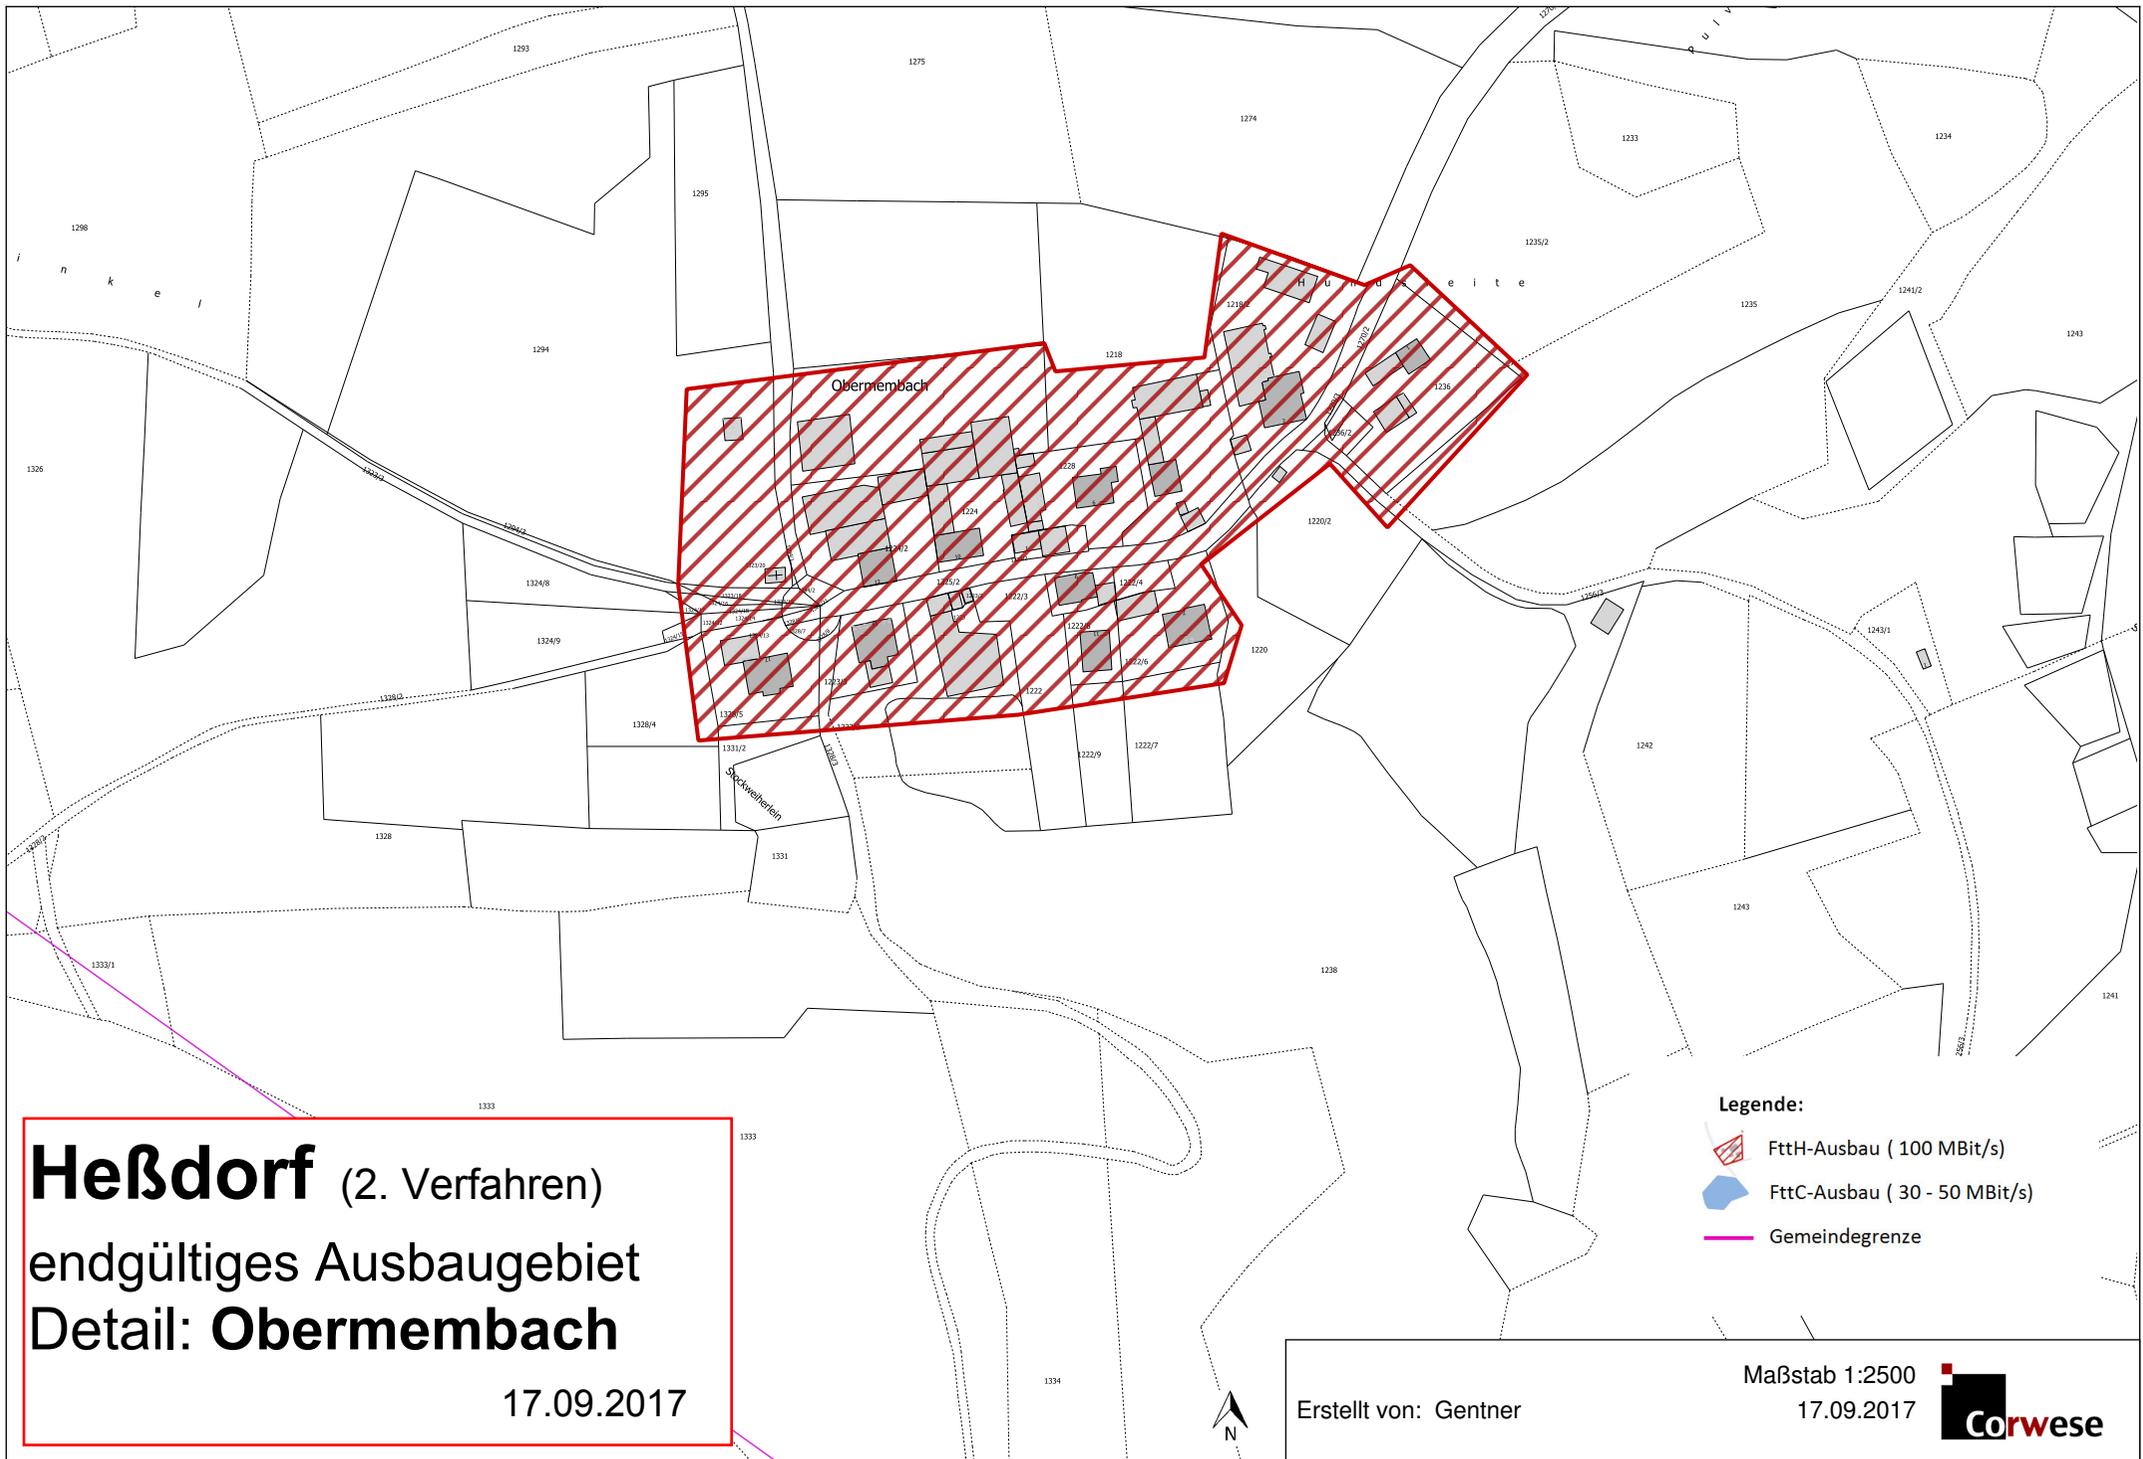

# Heßdorf (2. Verfahren)

## endgültiges Ausbauggebiet

### Detail: Obermembach

17.09.2017

#### Legende:

-  FttH-Ausbau ( 100 MBit/s)
-  FttC-Ausbau ( 30 - 50 MBit/s)
-  Gemeindegrenze


Erstellt von: Gentner

Maßstab 1:2500  
17.09.2017



# Heßdorf (2. Verfahren)

endgültiges Erschließungsgebiet  
Detail: **Dannberg**  
17.09.2017

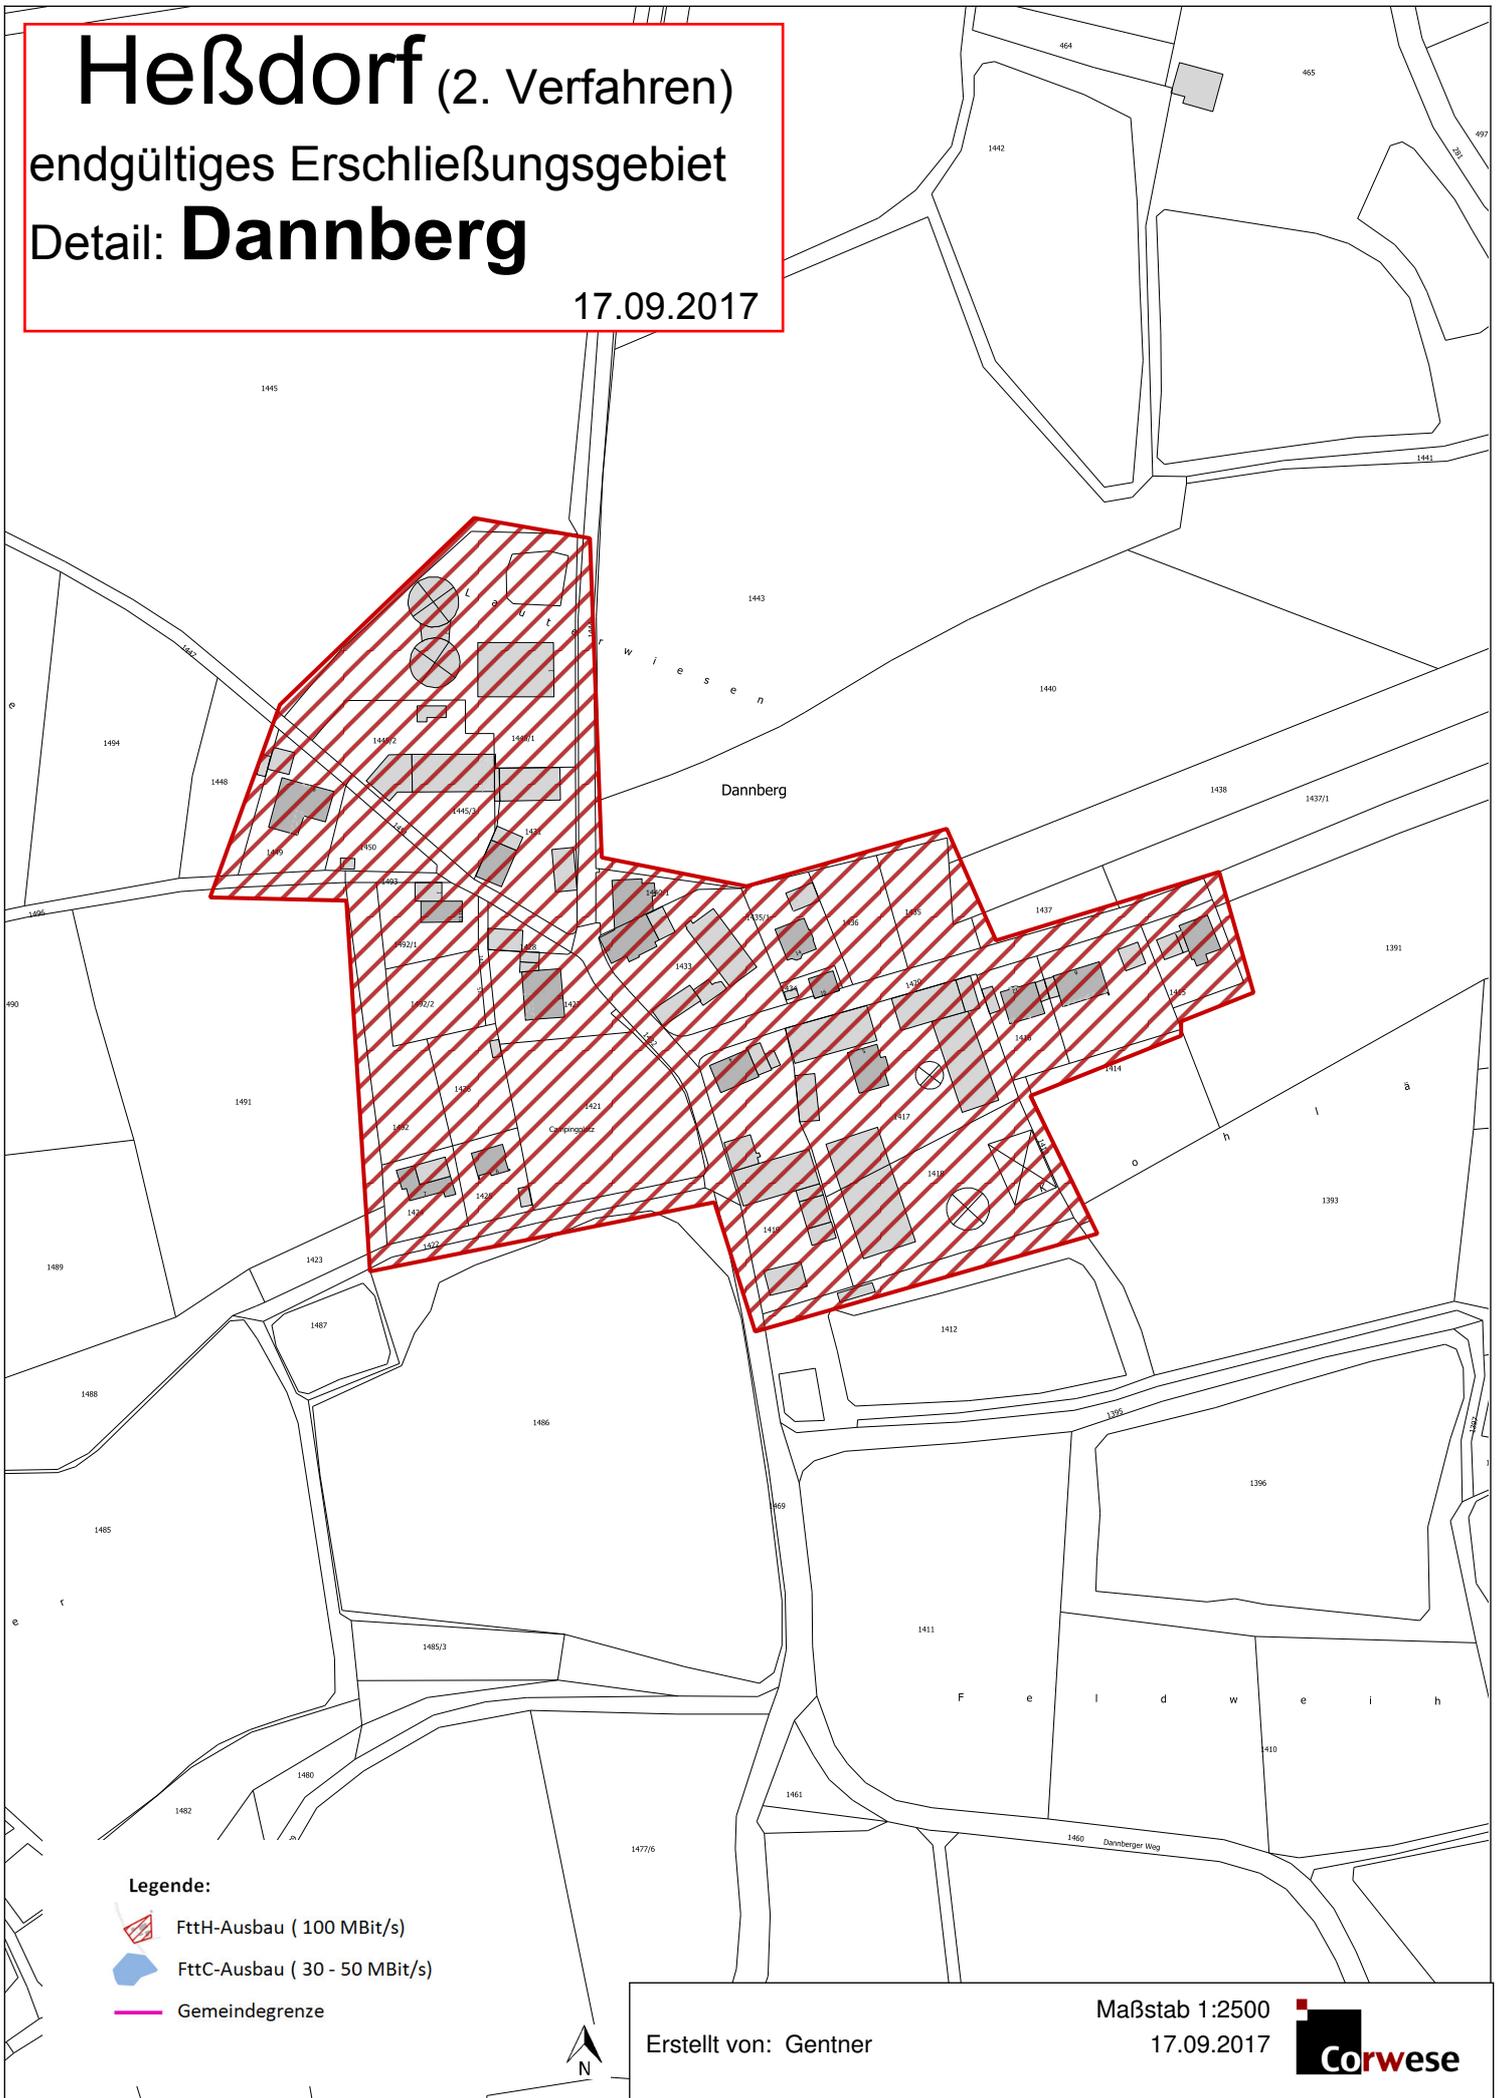

**Legende:**

-  FttH-Ausbau ( 100 MBit/s)
-  FttC-Ausbau ( 30 - 50 MBit/s)
-  Gemeindegrenze

Erstellt von: Gentner

Maßstab 1:2500  
17.09.2017

