

Name der Kommune (Gemeinde/Stadt)	Egling		
Amtlicher Gemeindeschlüssel (AGS)		09173120	
Landkreis	Bad Tölz-Wolfratshausen		
Regierungsbezirk	Oberbayern		

### Abschließende Projektbeschreibung

Name Erschließungsgebiet:	EG1 Reichertshausen, EG2 Eulenschwang, EG3 Puppling, EG4 Oberegling
Ausbauender Netzbetreiber:	Telekom Deutschland GmbH

**Folgende Felder sind nur bei Einteilung des Erschließungsgebiets in mehrere Lose auszufüllen:**

Name Los 1:	
Ausbauender Netzbetreiber 1:	
Name Los 2:	
Ausbauender Netzbetreiber 2:	
Name Los 3:	
Ausbauender Netzbetreiber 3:	
Name Los 4:	
Ausbauender Netzbetreiber 4:	
Name Los 5:	
Ausbauender Netzbetreiber 5:	

**Datum** 12.12.2020

Abschließende Projektbeschreibung gemäß Ziffer 9 der Richtlinie zur Förderung des Aufbaus von Hochgeschwindigkeitsnetzen im Freistaat Bayern (BbR)

Kumulierte Informationen zu dem oben genannten Erschließungsgebiet / zu den oben genannten Losen

1. Informationen zum Projekt gem. Ziffer 9 BbR


Art des Ausbaus	FTTC	
Vorleistungsprodukte nach Ziffer 9 BbR i.V.m. 5.2 BbR nach ABI C 2013 25/1 (bitte bestätigen Sie nur Zugangsvarianten zu Vorleistungsprodukten passend zur Art des von Ihnen gewählten Ausbaus)	<b>FTTC</b>	<b>Bestätigung</b>
	Zugang zu Leerrohren	ja
	entbündelter Zugang zum KVz	ja
	Bitstromzugang	ja
	<b>FTTB/FTTH</b>	
	Zugang zu Leerrohren	nein
	Zugang zu unbeschalteten Glasfaserleitung	nein
	entbündelter Zugang zum Teilnehmeranschluss	nein
	Bitstromzugang	nein
	<b>Kabelnetz</b>	
	Zugang zu Leerrohren	
	Bitstromzugang	
	<b>Passive Netzinfrastruktur</b> (nur bei FFTX/Kabel -Ausbau)	
	Zugang zu Leerrohren	ja
	Zugang zu unbeschalteten Glasfaserleitung	ja
	entbündelter Zugang zum Teilnehmeranschluss	ja
	<b>Mobile/Dradtlose Netze</b>	
	Bitstromzugang	nein
	gemeinsame Nutzung der physischen Masten	nein
	Zugang zu Backhaulnetzen	nein
<b>Satelitenplattform</b>		
Bitstromzugang	nein	
Falls im Falle nicht regulierter Anbieter Preise zu Vorleistungsprodukten bekannt sind, geben Sie diese bitte hier ein:	Name des Produkts	Preis in €
Höhe der (kumulierten) Wirtschaftlichkeitslücke(n)		401.039,00 €
Förderbetrag (gem. Zuwendungsbescheid)		282.504,00 €
Beihilfeintensität (staatliche und kommunale Mittel)		100%

2. Grafische Darstellung des Erschließungsgebiets / der Lose inkl. geförderter Infrastruktur

Eine Darstellung des Erschließungsgebiets / der Lose <u>inkl. der geförderten Infrastruktur</u> wurde, entsprechend den Anforderungen des Hinweisdokuments (Punkt 5 der Hinweise zu einzelnen Positionen des Datenblattes), zusammen mit dieser abschließenden Projektbeschreibung an das Bayerische Breitbandzentrum als PDF <u>und</u> in einem GIS-fähigen Format (.shp, .kml/kmz, .dxf) übersandt und befindet sich im Anhang.	ja
--	----

3. Abschließender Hinweis

Alle Inhalte wurden mit größtmöglicher Sorgfalt und nach bestem Wissen und Gewissen erstellt. Die Informationen basieren auf den im Rahmen des Bayerischen Breitbandförderprogramms erstellten Planungsunterlagen zum Breitbandausbau in der o.g. Kommune/Stadt. Das Bayerische Breitbandzentrum übernimmt daher keinerlei Haftung für eventuelle Schäden oder Konsequenzen, die durch die direkte oder indirekte Nutzung der in diesem Dokument enthaltenen Informationen entstehen. Haftungsansprüche gegen das Breitbandzentrum, die durch die Nutzung der Inhalte bzw. durch die Nutzung fehlerhafter und unvollständiger Informationen verursacht wurden, sind grundsätzlich ausgeschlossen, sofern seitens des Breitbandzentrums kein nachweislich vorsätzliches oder grob fahrlässiges Verschulden vorliegt.
---

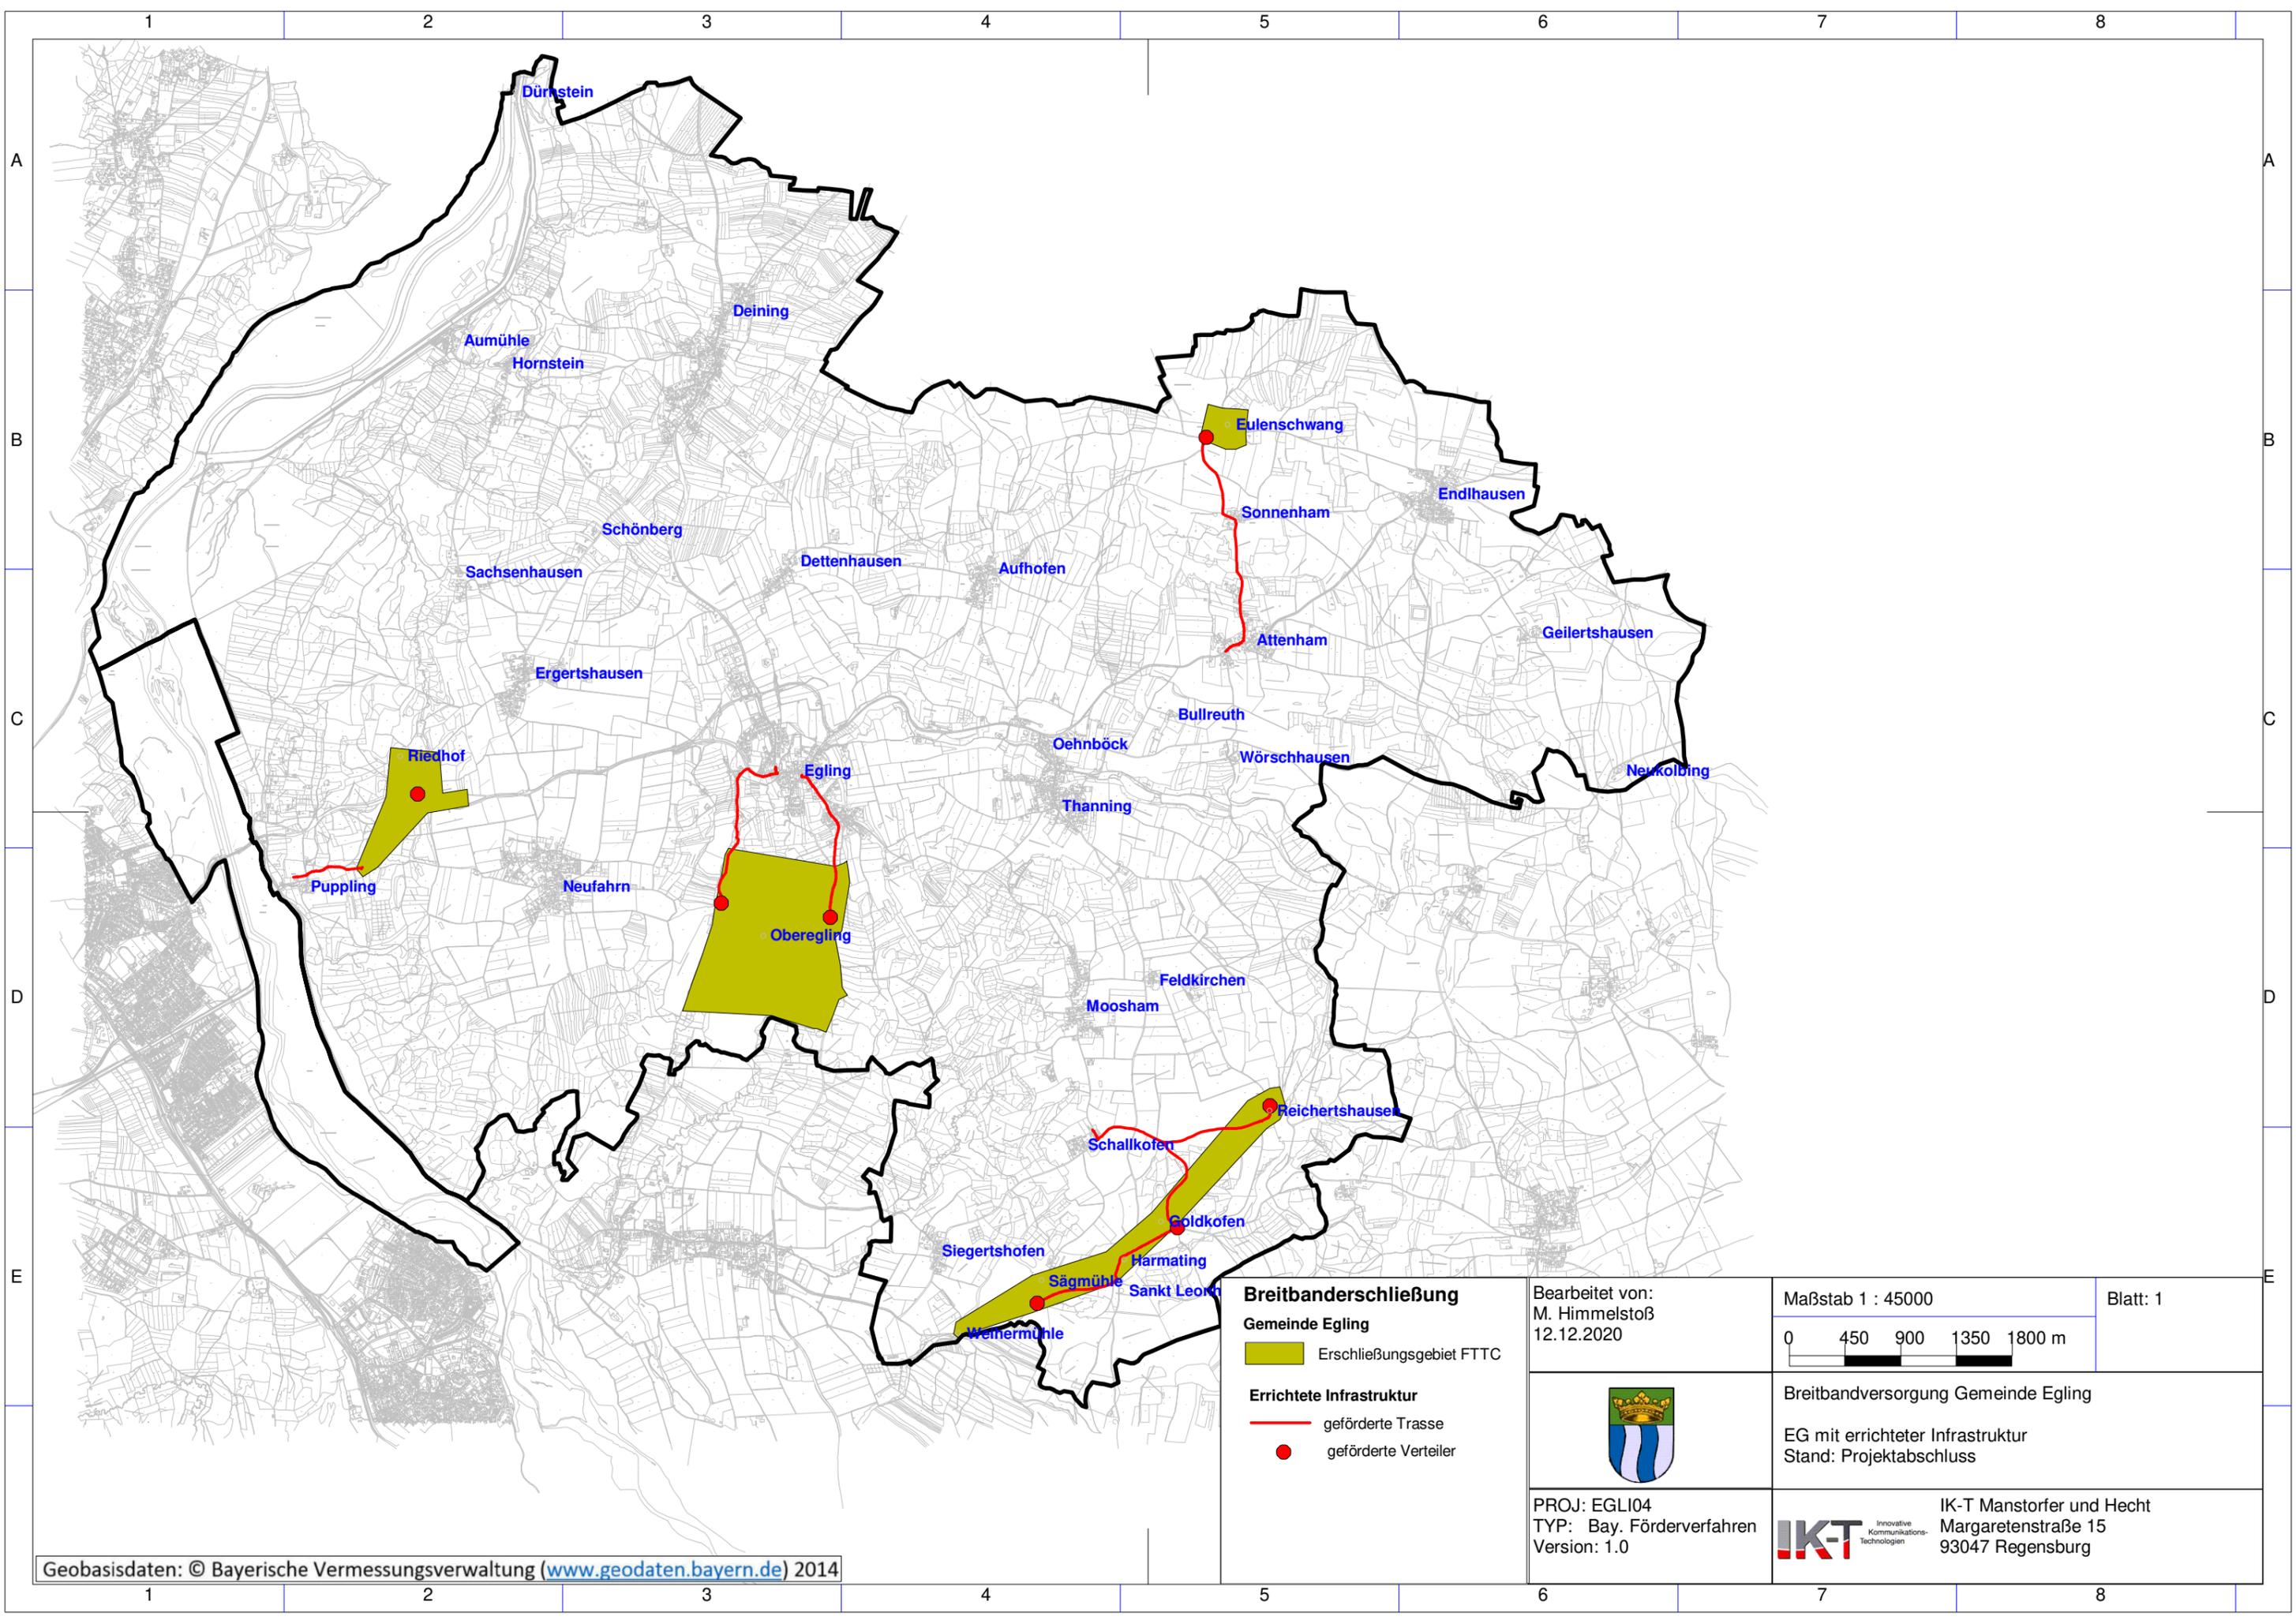

Geobasisdaten: © Bayerische Vermessungsverwaltung ([www.geodaten.bayern.de](http://www.geodaten.bayern.de)) 2014

**Breitbanderschließung**  
**Gemeinde Egling**  
 Erschließungsgebiet FTTC  
**Errichtete Infrastruktur**  
 geförderte Trasse  
 geförderte Verteiler

Bearbeitet von:  
M. Himmelstoß  
12.12.2020




PROJ: EGLI04  
TYP: Bay. Förderverfahren  
Version: 1.0

Maßstab 1 : 45000  
0 450 900 1350 1800 m

Breitbandversorgung Gemeinde Egling  
EG mit errichteter Infrastruktur  
Stand: Projektabschluss

**IKT** Innovative Kommunikations-Technologien  
IK-T Manstorfer und Hecht  
Margaretenstraße 15  
93047 Regensburg

Blatt: 1

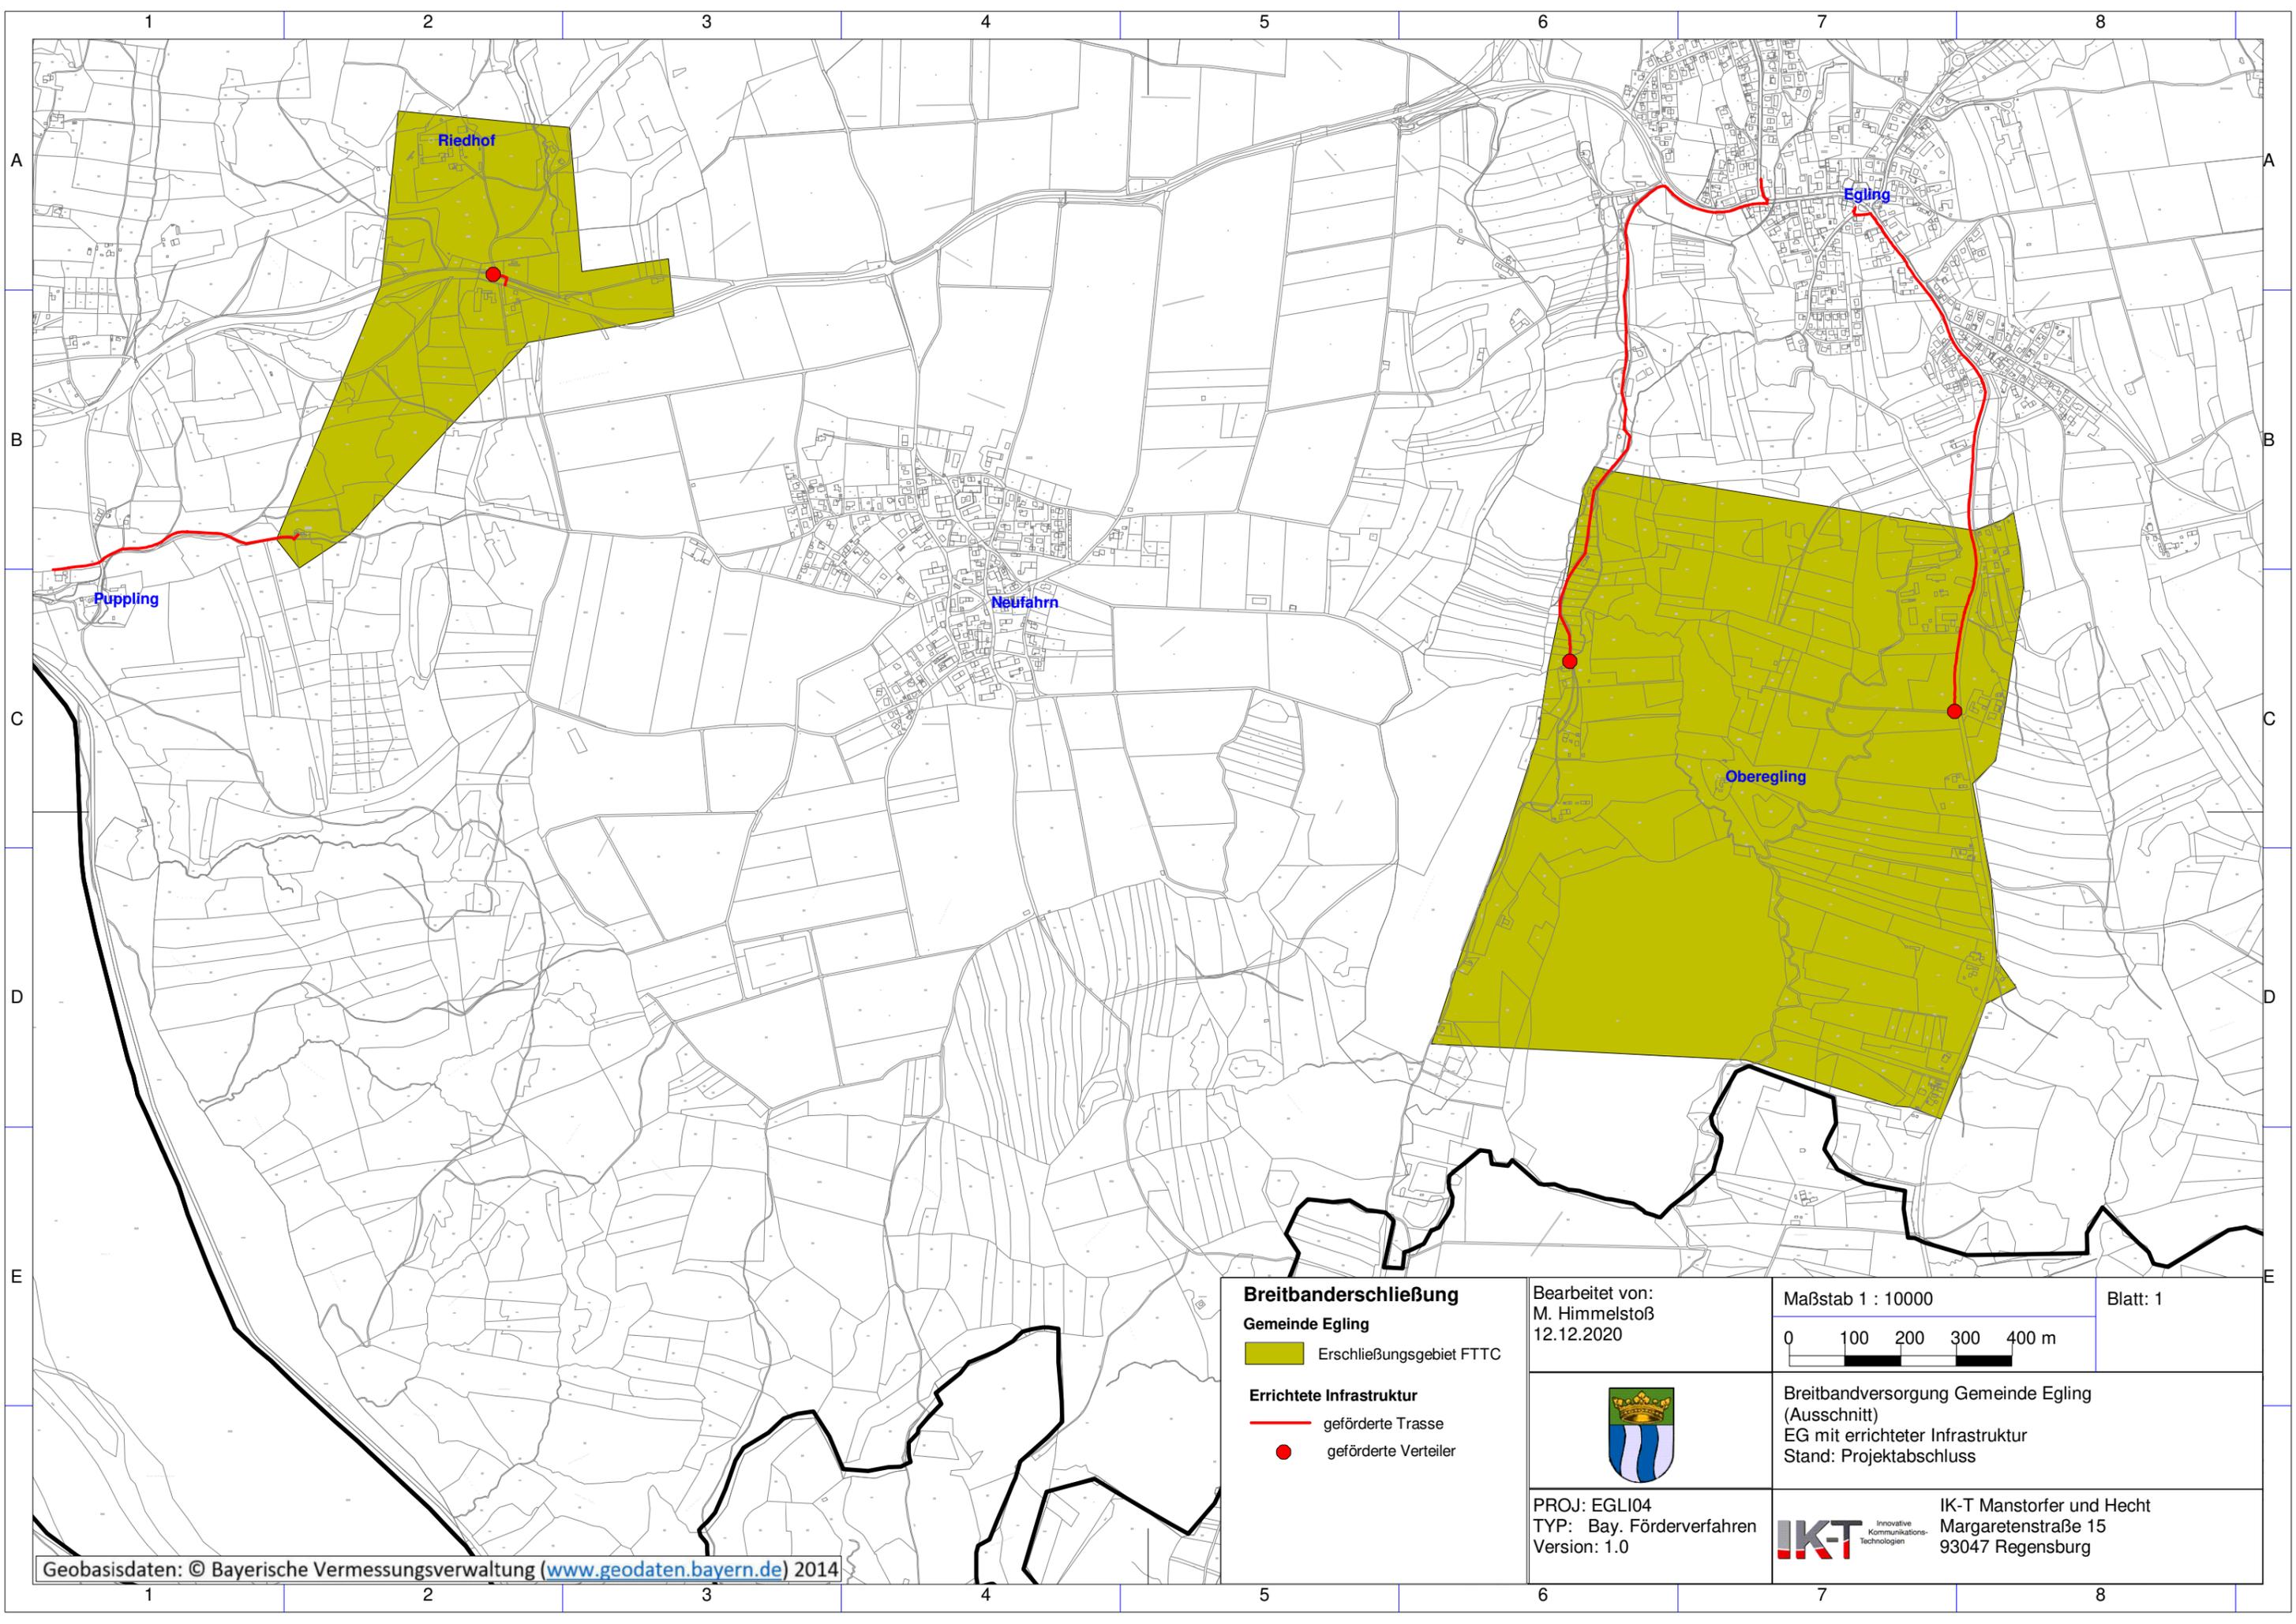

**Breitbanderschließung**  
**Gemeinde Egling**

- Erschließungsgebiet FTTC
- geförderte Trasse
- geförderte Verteiler

Bearbeitet von:  
M. Himmelstoß  
12.12.2020

Maßstab 1 : 10000  
0 100 200 300 400 m


Blatt: 1



Breitbandversorgung Gemeinde Egling  
(Ausschnitt)  
EG mit errichteter Infrastruktur  
Stand: Projektabschluss

PROJ: EGLI04  
TYP: Bay. Förderverfahren  
Version: 1.0

**IKT** Innovative  
Kommunikations-  
Technologien  
IK-T Manstorfer und Hecht  
Margaretenstraße 15  
93047 Regensburg

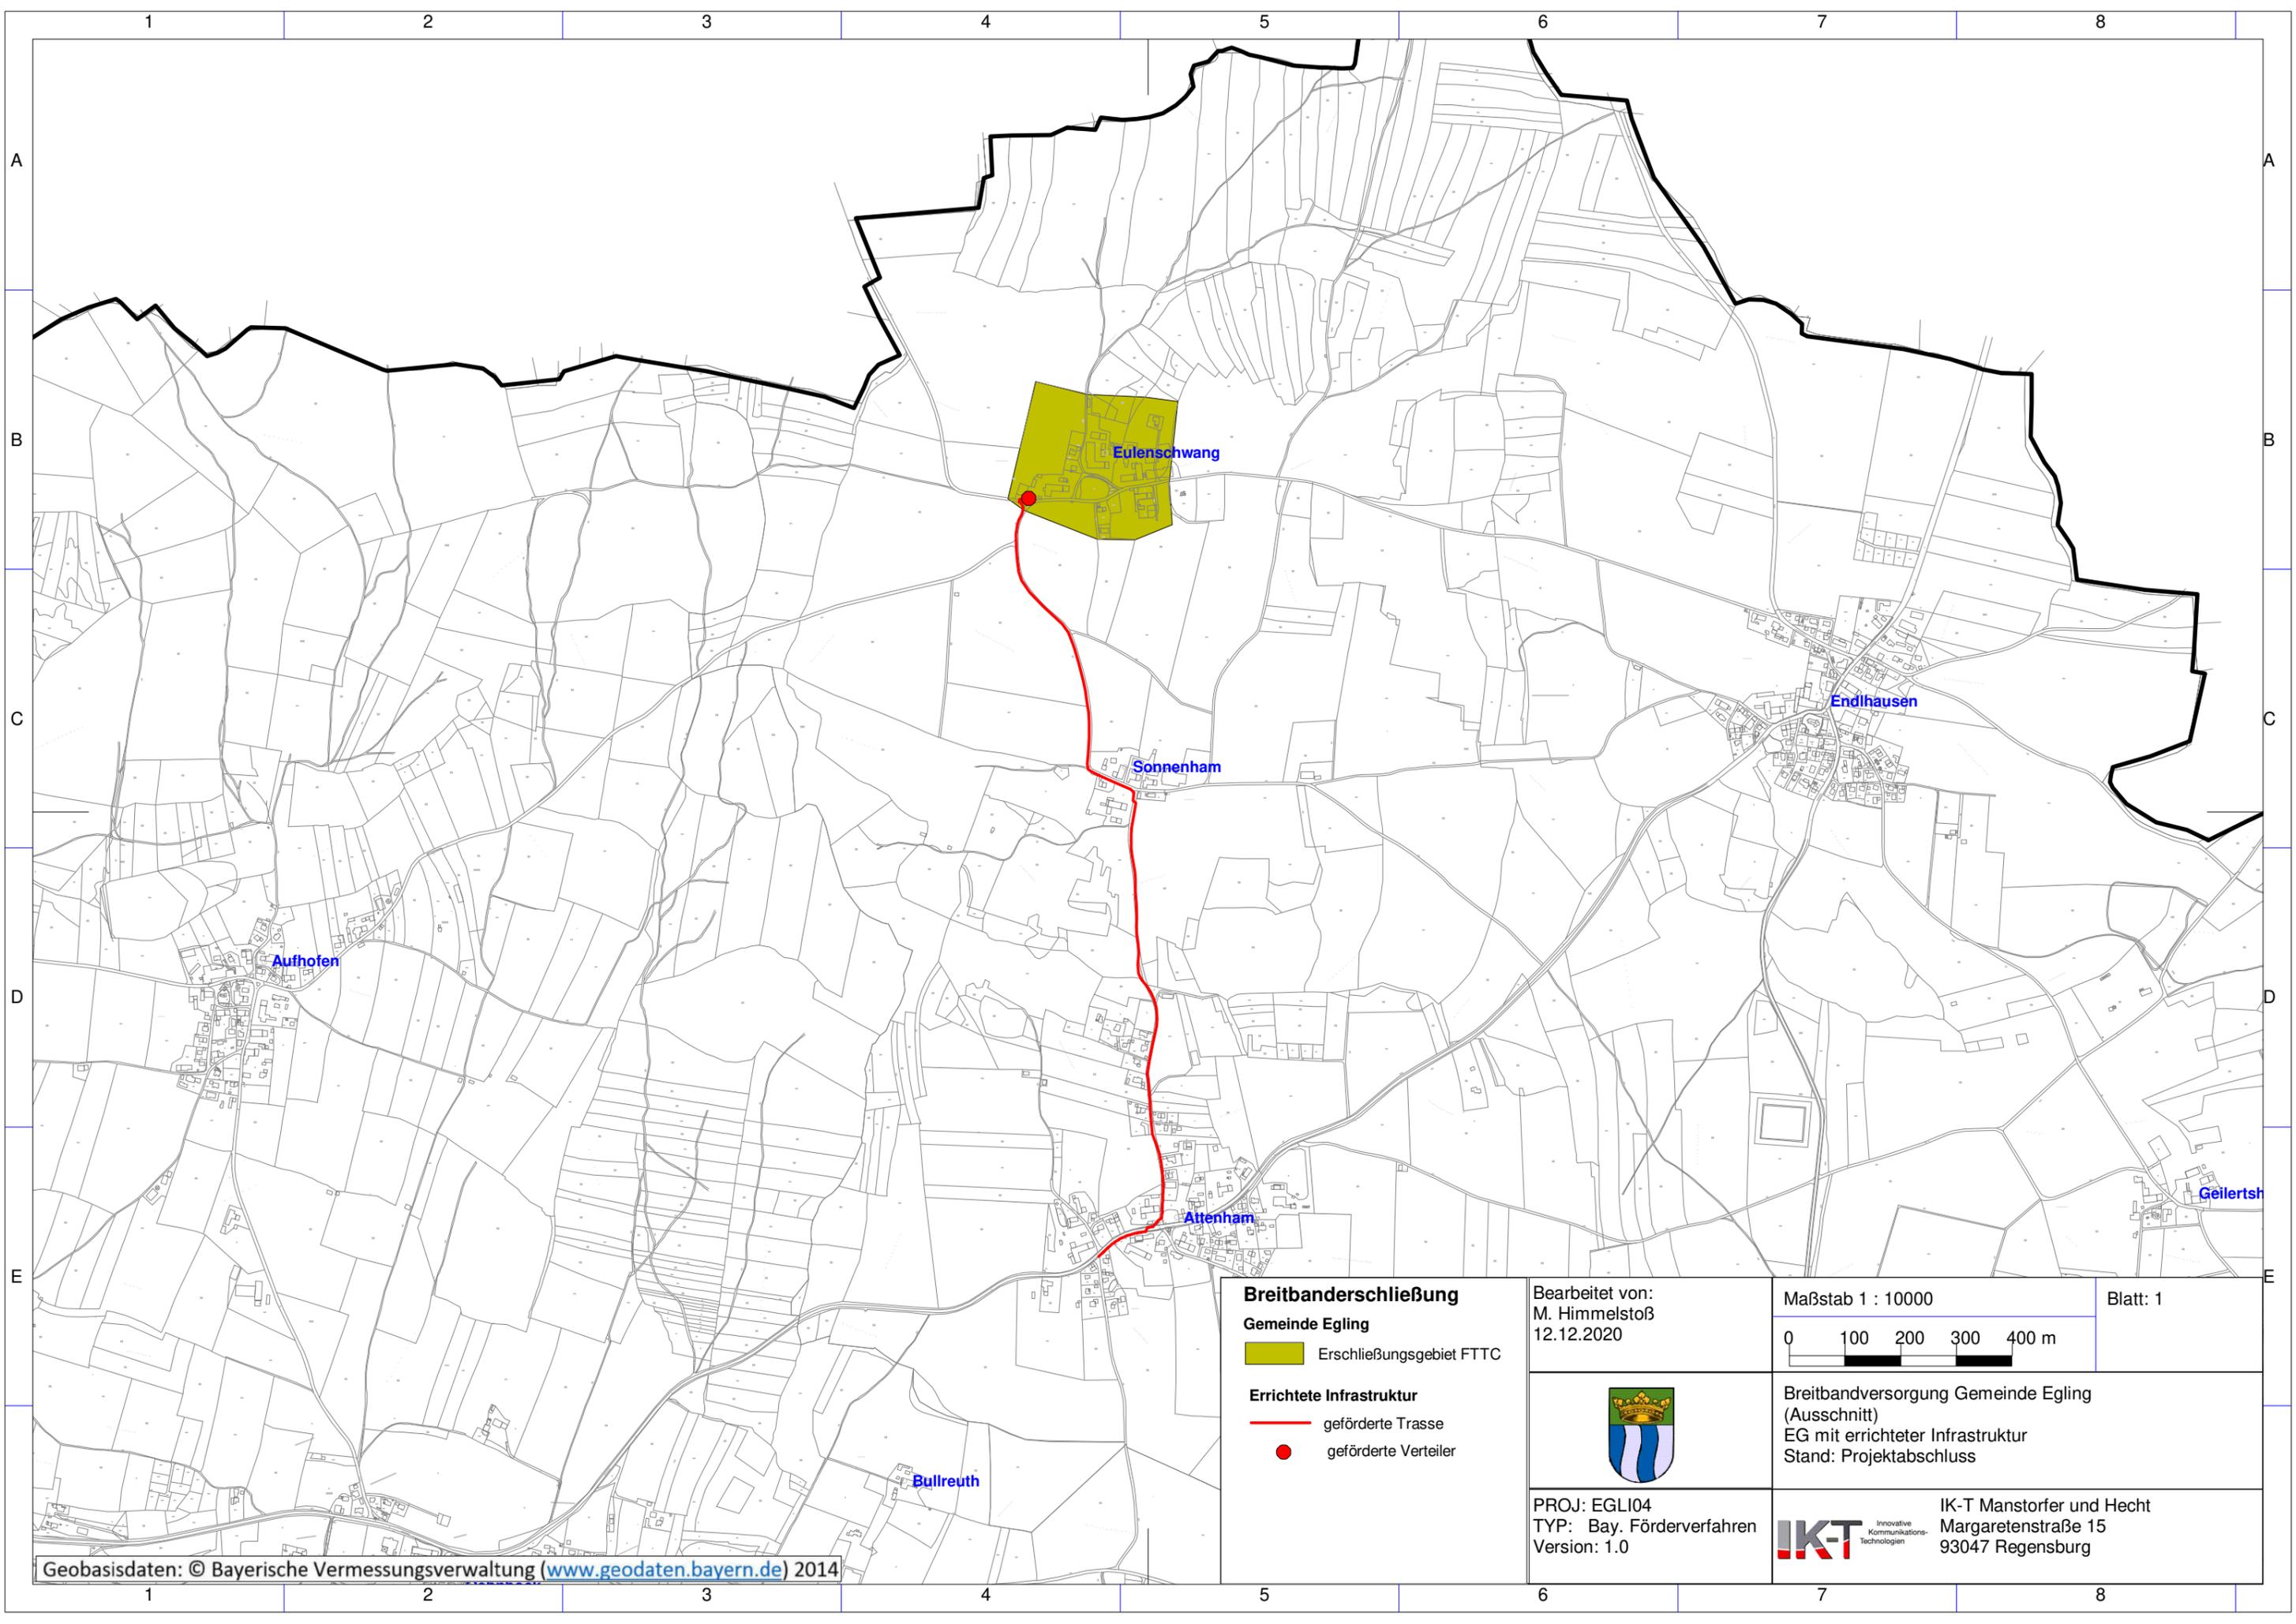

**Breitbanderschließung**  
**Gemeinde Egling**

- Erschließungsgebiet FTTC
- geförderte Trasse
- geförderte Verteiler

Bearbeitet von:  
M. Himmelstoß  
12.12.2020

Maßstab 1 : 10000  
0 100 200 300 400 m


Blatt: 1



Breitbandversorgung Gemeinde Egling  
(Ausschnitt)  
EG mit errichteter Infrastruktur  
Stand: Projektabschluss

PROJ: EGLI04  
TYP: Bay. Förderverfahren  
Version: 1.0

**IKT** Innovative Kommunikations-Technologien  
IK-T Manstorfer und Hecht  
Margaretenstraße 15  
93047 Regensburg

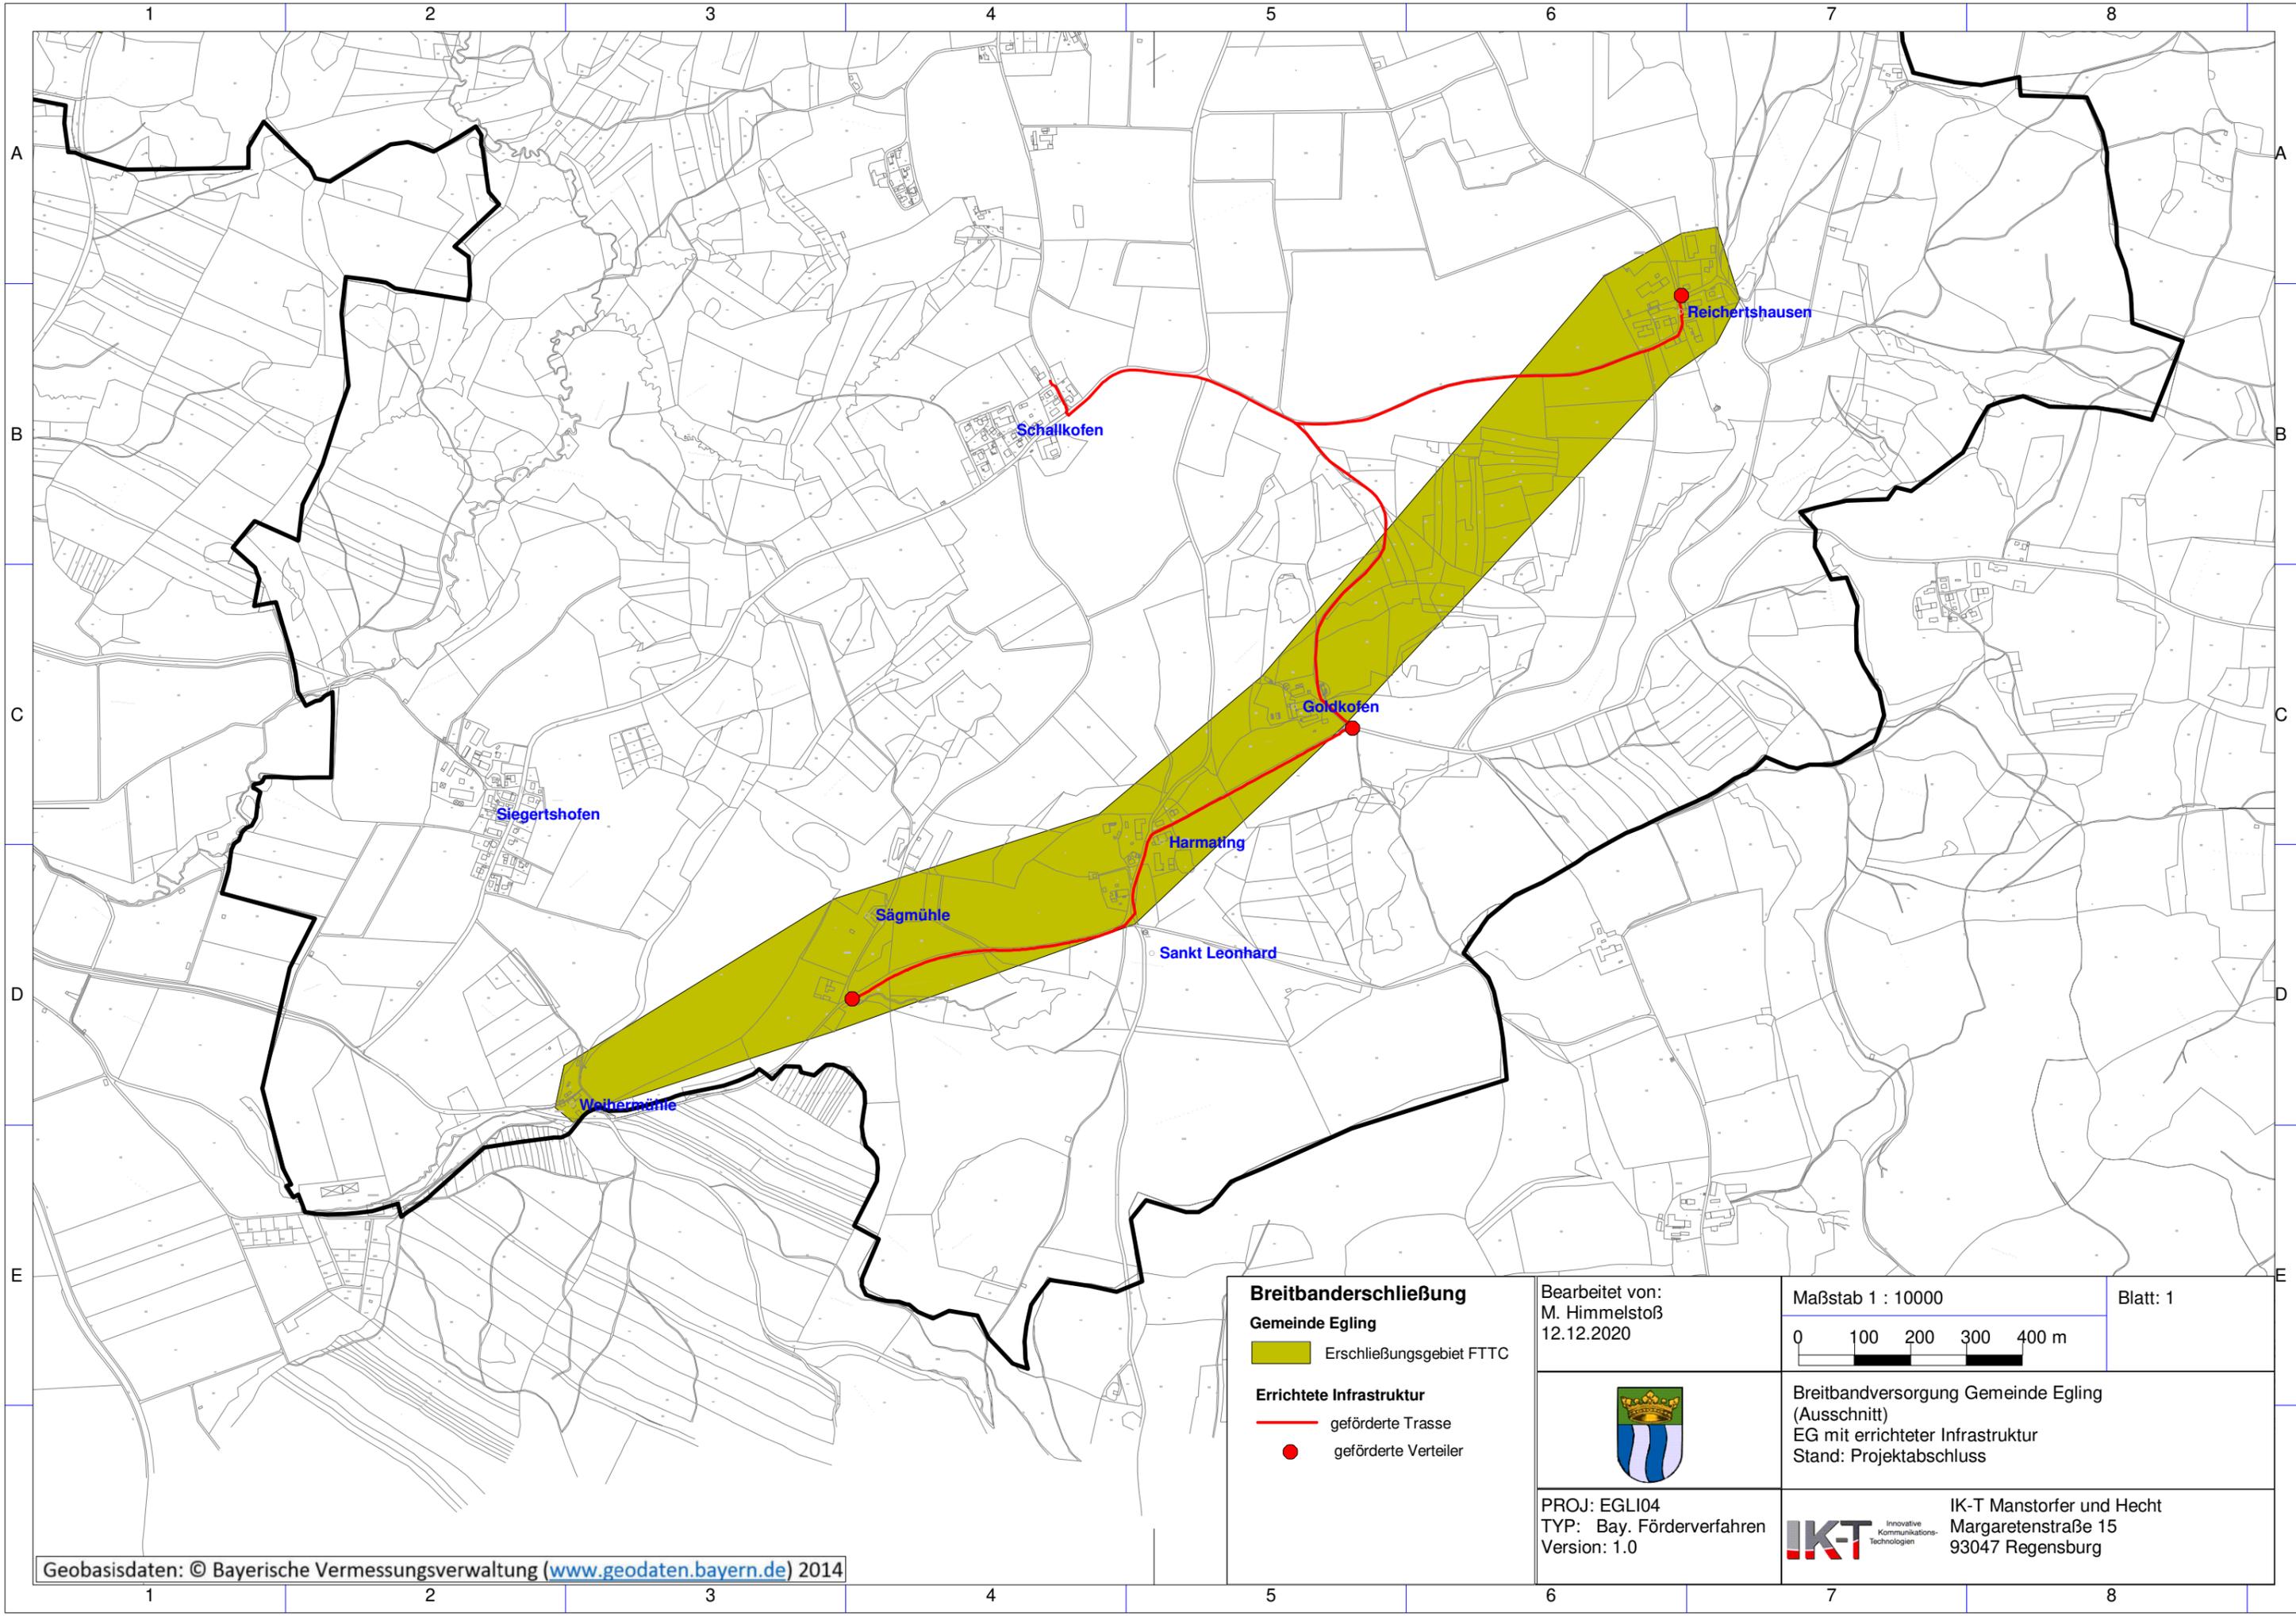

**Breitbanderschließung**  
**Gemeinde Egling**

- Erschließungsgebiet FTTC

**Errichtete Infrastruktur**

- geförderte Trasse
- geförderte Verteiler

Bearbeitet von:  
M. Himmelstoß  
12.12.2020

Maßstab 1 : 10000

Blatt: 1



Breitbandversorgung Gemeinde Egling  
(Ausschnitt)  
EG mit errichteter Infrastruktur  
Stand: Projektabschluss

PROJ: EGLI04  
TYP: Bay. Förderverfahren  
Version: 1.0

**IKT** Innovative  
Kommunikations-  
Technologien

IK-T Manstorfer und Hecht  
Margaretenstraße 15  
93047 Regensburg