Name der Kommune (Gemeinde/Stadt)	Karlstadt, Lkr. Main-Spessart
Amtlicher Gemeindeschlüssel (AGS)	09677148
Landkreis	Main-Spessart
Regierungsbezirk	Main-Spessart

Fördersteckbrief BayGibitR

Name Erschließungsgebiet:	
Ausbauender Netzbetreiber:	
Handelsregisternummer des Netzbetreibers	

Folgende Felder sind nur bei Einteilung des Erschließungsgebiets in mehrere Lose auszufüllen:

Name Los 1:	Los: 1 / EG: Stadtteile Karlstadt
Ausbauender Netzbetreiber 1:	
Handelsregisternummer des Netzbetreibers 1:	
Name Los 2:	Los: 2 / EG: Heßlar
Ausbauender Netzbetreiber 2:	Stadtwerke Hammelburg GmbH
Handelsregisternummer des Netzbetreibers 2:	HRB 4237 (Amtsgericht Schweinfurt)
Name Los 3:	
Ausbauender Netzbetreiber 3:	
Handelsregisternummer des Netzbetreibers 3:	
Name Los 4:	
Ausbauender Netzbetreiber 4:	
Handelsregisternummer des Netzbetreibers 4:	
Name Los 5:	
Ausbauender Netzbetreiber 5:	
Handelsregisternummer des Netzbetreibers 5:	

Datum 05.07.2021

Dokumentation der Infrastruktur gemäß Ziffer 13.2 der BayGibitR

1. Allgemeine Informationen zu dem Erschließungsgebiet / zu den Losen

Interkommunale Zusammenarbeit	Nein		
falls ja: beteiligte Kommune(n)	Name	AGS	
Allgemeine Projektbeschreibung (Stichpunktartige Beschreibung der wesentlichen technischen Ausbaumaßnahmen in den EG/Losen)	Für Los 1 wurde kein Auftrag vergeben. Los 2: Im Erschließungsgebiet Heßlar werden 140 Adressen mit FTTB versorgt. Für gewerbliche Anschlüsse werden Übertragungsraten von mindestens 1 Gibt/s symmetrisch, für private Adressen von mind. 200 Mbit/s symmetrisch realisiert.		

Datum des Vertragsabschlusses (Kooperationsvertrag mit dem (jeweiligen) Netzbetreiber)	01.07.2021				(Tag.Monat. Jahr)
Geplante Anzahl versorgbarer Hausanschlüsse gesamt (vgl. Nr. 1, 4.1 und 5.4 Fördergrundsätze)	Download mind.		Upload mind.		(Anzahl)
	200	(Mbit/s)	200	(Mbit/s)	139
	1000	(Mbit/s)	1000	(Mbit/s)	1
		(Mbit/s)		(Mbit/s)	
- davon geplante Anzahl mit FTTB/H erschlossener Hausanschlüsse					140
Geplanter Abschluss der Ausbaumaßnahme(n) (laut Netzbetreiber)			07.2022		(Monat.Jahr)

2. Technische Informationen zu dem Erschließungsgebiet / zu den Losen

Art(en) des Ausbaus		
Angabe der in Aussicht gestellten Zugangsvarianten nach Nr. 13.2 BayGibitR i.V.m. Nr. 5.3 BayGibitR nach ABl. EU 2013/C 25/01 (bitte bestätigen Sie nur die Zugangsvarianten passend zur Art des von Ihnen gewählten Ausbaus)	**FTTB**	Bestätigung
	Zugang zu Leerrohren	Ja
	Zugang zu unbeschalteten Glasfaserleitungen	Ja
	entbündelter Zugang zum Teilnehmeranschluss	Ja
	Bitstromzugang	Ja
	ggf. zusätzlich bei sonstiger Infrastruktur	
	gemeinsame Nutzung der physischen Masten	
	Zugang zu Backhaulnetzen	
Werden Leerrohre verlegt, so müssen diese groß genug sein, um Platz für mehrere (mindestens drei) Kabelnetze sowie für Point-to-Multipoint- und Point-to-Point-Lösungen zu bieten.	**Bestätigung zur Dimensionierung der Leerrohre**	
	Leerrohre bieten ausreichend Platz	Ja
Falls ein nicht regulierter Anbieter den Zuschlag erhalten hat und die Preise der Zugangsvarianten (Vorleistungsprodukte) bekannt sind, geben Sie diese bitte hier ein:	Name des Produkts	Preis in €

Daten der geplanten Infrastruktur	Tiefbau unversiegelt	3.330	(Meter)
	Tiefbau versiegelt	3.868	(Meter)
	Oberirdische Leitungsverläufe	0	(Meter)
	Masten	0	(Anzahl)
	Leerrohr	5.938	(Meter)
	Glasfaser	29.410	(Meter)
	Haupteinspeisepunkte (POP)	1	(Anzahl)
	Muffen / Schächte / MFG	4	(Anzahl)
	Hausanschlüsse	84	(Anzahl)

3. Grafische Darstellung des Erschließungsgebiets, Bestätigungen

Eine Darstellung des Erschließungsgebiets / der Lose wurde, entsprechend den Anforderungen des Hinweisdokuments, zusammen mit diesem Fördersteckbrief an das Bayerische Breitbandzentrum als PDF und im GIS-fähigen Format .shp übersand und befindet sich im Anhang.	Ja
Ein Abdruck des unterzeichneten Kooperationsvertrages/Pachtvertrages wird/wurde der Bundesnetzagentur in elektronischer Form an breitbandbeihilfen@bnetza.de vorgelegt.	Ja

4. Abschließender Hinweis

Alle Inhalte wurden mit größtmöglicher Sorgfalt und nach bestem Wissen und Gewissen erstellt. Die Informationen basieren auf den im Rahmen des Bayerischen Breitbandförderprogramms erstellten Planungsunterlagen zum Breitbandausbau in der o.g. Kommune/Stadt. Das Bayerische Breitbandzentrum übernimmt daher keinerlei Haftung für eventuelle Schäden oder Konsequenzen, die durch die direkte oder indirekte Nutzung der in diesem Dokument enthaltenen Informationen entstehen. Haftungsansprüche gegen das Breitbandzentrum, die durch die Nutzung der Inhalte bzw. durch die Nutzung fehlerhafter und unvollständiger Informationen verursacht wurden, sind grundsätzlich ausgeschlossen, sofern seitens des Breitbandzentrums kein nachweislich vorsätzliches oder grob fahrlässiges Verschulden vorliegt.

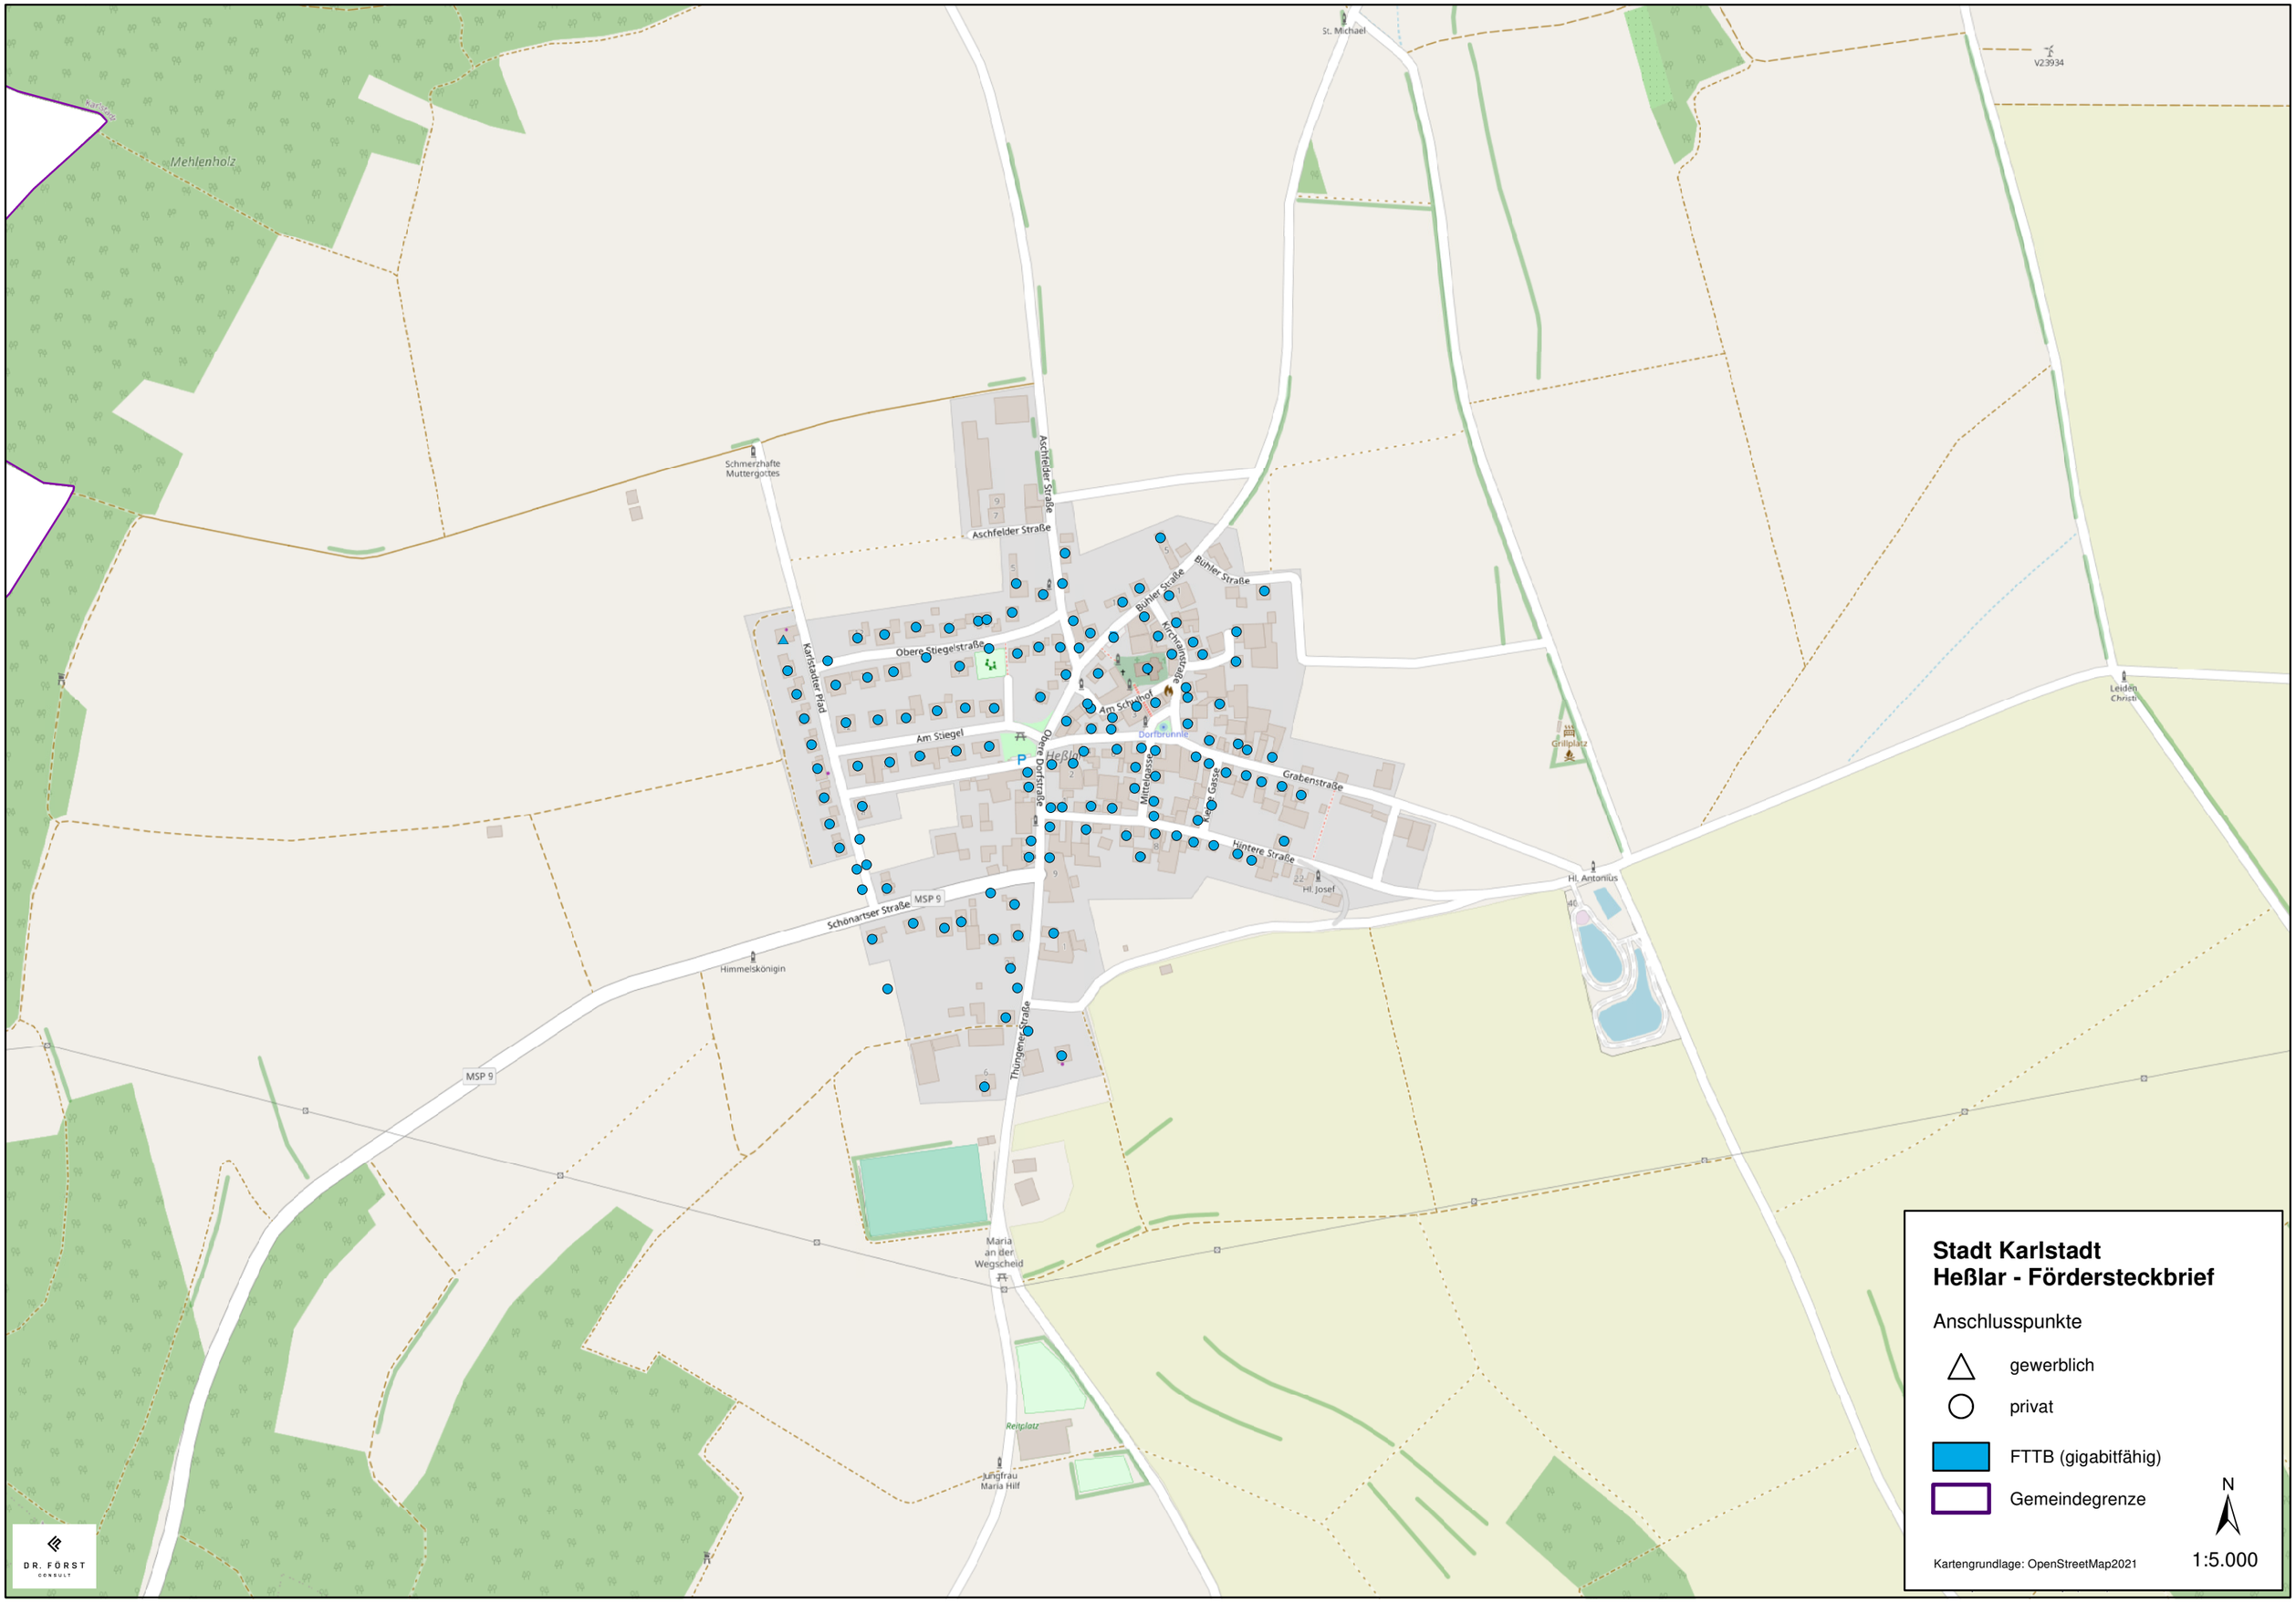
Mehlenholz
St. Michael
V23934
Schmerzhafte Muttergottes
Aschfelder Straße
Aschfelder Straße
Bühler Straße
Bühler Straße
Obere Stiegelstraße
Karlstadter Pfad
Kirchenstraße
Am Schlehof
Dorfbrunnle
Am Stiegel
Obere Dorfstraße
Heßlar
Mittelgasse
Kleine Gasse
Grabenstraße
Grillplatz
Hintere Straße
Hl. Josef
Hl. Antonius
Leiden Christi
Schönartser Straße
MSP 9
Himmelskönigin
MSP 9
Thüngersstraße
Maria an der Wegscheid
Reitplatz
Jungfrau Maria Hilf
DR. FÖRST CONSULT
Stadt Karlstadt
Heßlar - Fördersteckbrief
Anschlusspunkte
gewerblich
privat
FTTB (gigabitfähig)
Gemeindegrenze
N
Kartengrundlage: OpenStreetMap2021
1:5.000