

Name der Kommune (Gemeinde/Stadt)	Gerolsbach		
Amtlicher Gemeindeschlüssel (AGS)		09186125	
Ansprechpartner Kommune (Breitbandpate)	Herr Thomas Kreller		
Landkreis	Pfaffenhofen a.d. Ilm		
Regierungsbezirk	Oberbayern		

Fördersteckbrief

Name Erschließungsgebiet:	Gemeinde Gerolsbach
Ausbauender Netzbetreiber:	AltoNetz GmbH
Handelsregisternummer des Netzbetreibers	HRB 193185

Folgende Felder sind nur bei Einteilung des Erschließungsgebiets in mehrere Lose auszufüllen:

Name Los 1:	
Ausbauender Netzbetreiber 1:	
Handelsregisternummer des Netzbetreibers 1:	
Name Los 2:	
Ausbauender Netzbetreiber 2:	
Handelsregisternummer des Netzbetreibers 2:	
Name Los 3:	
Ausbauender Netzbetreiber 3:	
Handelsregisternummer des Netzbetreibers 3:	
Name Los 4:	
Ausbauender Netzbetreiber 4:	
Handelsregisternummer des Netzbetreibers 4:	
Name Los 5:	
Ausbauender Netzbetreiber 5:	
Handelsregisternummer des Netzbetreibers 5:	

Datum 28.07.2017

Dokumentation der Infrastruktur gemäß Ziffer 9 der Richtlinie zur Förderung des Aufbaus von Hochgeschwindigkeitsnetzen im Freistaat Bayern (BbR)

Kumulierte Informationen zu dem oben genannten Erschließungsgebiet / zu den oben genannten Losen

1. Allgemeine Informationen zu dem Erschließungsgebiet / zu den Losen

Interkommunale Zusammenarbeit	Ja		
falls ja: beteiligte Kommune(n)	Name	AGS	
	Jetzendorf	09186132	
Allgemeine Projektbeschreibung (Stichpunktartige Beschreibung der wesentlichen technischen Ausbaumaßnahmen in den EG/Losen)	Im Erschließungsgebiet wird mittels FTTB-Ausbau eine wesentliche Verbesserung der Breitbandversorgung erreicht. Zwölf Weiler (einzelne Anschlüsse) erhalten eine dedizierte Richtfunk-Anbindung zur Überbrückung der letzten Meter.		

Datum des Vertragsabschlusses (Kooperationsvertrag mit dem (jeweiligen) Netzbetreiber)	27.07.2017		(Tag.Monat. Jahr)
Verwendung des mit der BNetzA abgestimmten Muster-Kooperationsvertrags, sodass von einer Vorlage des Vertrags bei der BNetzA gemäß Nr. 5.8 BbR abgesehen werden konnte.	ja		(ja/nein)
Geplante Anzahl versorgbarer Hausanschlüsse gesamt (vgl. Nr. 1.1, 1.2, 4.1 und 5.4 BbR)	Download mind.	Upload mind.	(Anzahl)
	30 (Mbit/s)		
	50 (Mbit/s)		
	100 (Mbit/s)	10 (Mbit/s)	796
- Davon geplante Anzahl mit FTTB/H erschlossener Hausanschlüsse			796
Geplanter Abschluss der Ausbaumaßnahme(n) (laut Netzbetreiber)		01.2019	(Monat.Jahr)

2. Technische Informationen zu dem Erschließungsgebiet / zu den Losen

Art(en) des Ausbaus	FTTB-H	
Angabe der in Aussicht gestellten Zugangsvarianten nach Ziffer 9 BbR i.V.m. Ziffer 5.2 BbR nach ABI C 2013 25/1 (bitte bestätigen Sie nur die Zugangsvarianten passend zur Art des von Ihnen gewählten Ausbaus)	FTTC	Bestätigung
	Zugang zu Leerrohren	
	entbündelter Zugang zum KVz	
	Bitstromzugang	
	FTTB/FTTH	
	Zugang zu Leerrohren	ja
	Zugang zu unbeschalteten Glasfaserleitungen	ja
	entbündelter Zugang zum Teilnehmeranschluss	ja
	Bitstromzugang	ja
	Kabelnetz	
	Zugang zu Leerrohren	
	Bitstromzugang	
	Passive Netzinfrastruktur (nur bei FTTX/Kabel -Ausbau)	
	Zugang zu Leerrohren	ja
	Zugang zu unbeschalteten Glasfaserleitungen	ja
	entbündelter Zugang zum Teilnehmeranschluss	ja
	Mobile/Drahtlose Netze	
	Bitstromzugang	
	gemeinsame Nutzung der physischen Masten	
	Zugang zu Backhaulnetzen	
Satelitenplattform		
Bitstromzugang		
Falls ein nicht regulierter Anbieter den Zuschlag erhalten hat und die Preise der Zugangsvarianten (Vorleistungsprodukte) bekannt sind, geben Sie diese bitte hier ein:	Name des Produkts	Preis in €

Erfassung kumulierter Daten der geplanten Infrastruktur	Tiefbau unversiegelt	47480	(Meter)
	Tiefbau versiegelt	26070	(Meter)
	Leerrohr	259350	(Meter)
	Masten		(Anzahl)
	Glasfaser	184170	(Meter)
	DSLAMS / Splitter		(Anzahl)
	Sender/Empfänger Einheit	450	(Anzahl)
	POP / GPON	4	(Anzahl)


3. Grafische Darstellung des Erschließungsgebiets / der Lose

Eine Darstellung des Erschließungsgebiets / der Lose wurde, entsprechend den Anforderungen des Hinweisdokuments (Punkt 7), zusammen mit diesem Fördersteckbrief an das Bayerische Breitbandzentrum als PDF und in einem GIS-fähigen Format (.shp, .kml/kmz, .dxf) übersand und befindet sich im Anhang.

ja

4. Abschließender Hinweis

Alle Inhalte wurden mit größtmöglicher Sorgfalt und nach bestem Wissen und Gewissen erstellt. Die Informationen basieren auf den im Rahmen des Bayerischen Breitbandförderprogramms erstellten Planungsunterlagen zum Breitbandausbau in der o.g. Kommune/Stadt. Das Bayerische Breitbandzentrum übernimmt daher keinerlei Haftung für eventuelle Schäden oder Konsequenzen, die durch die direkte oder indirekte Nutzung der in diesem Dokument enthaltenen Informationen entstehen. Haftungsansprüche gegen das Breitbandzentrum, die durch die Nutzung der Inhalte bzw. durch die Nutzung fehlerhafter und unvollständiger Informationen verursacht wurden, sind grundsätzlich ausgeschlossen, sofern seitens des Breitbandzentrums kein nachweislich vorsätzliches oder grob fahrlässiges Verschulden vorliegt.

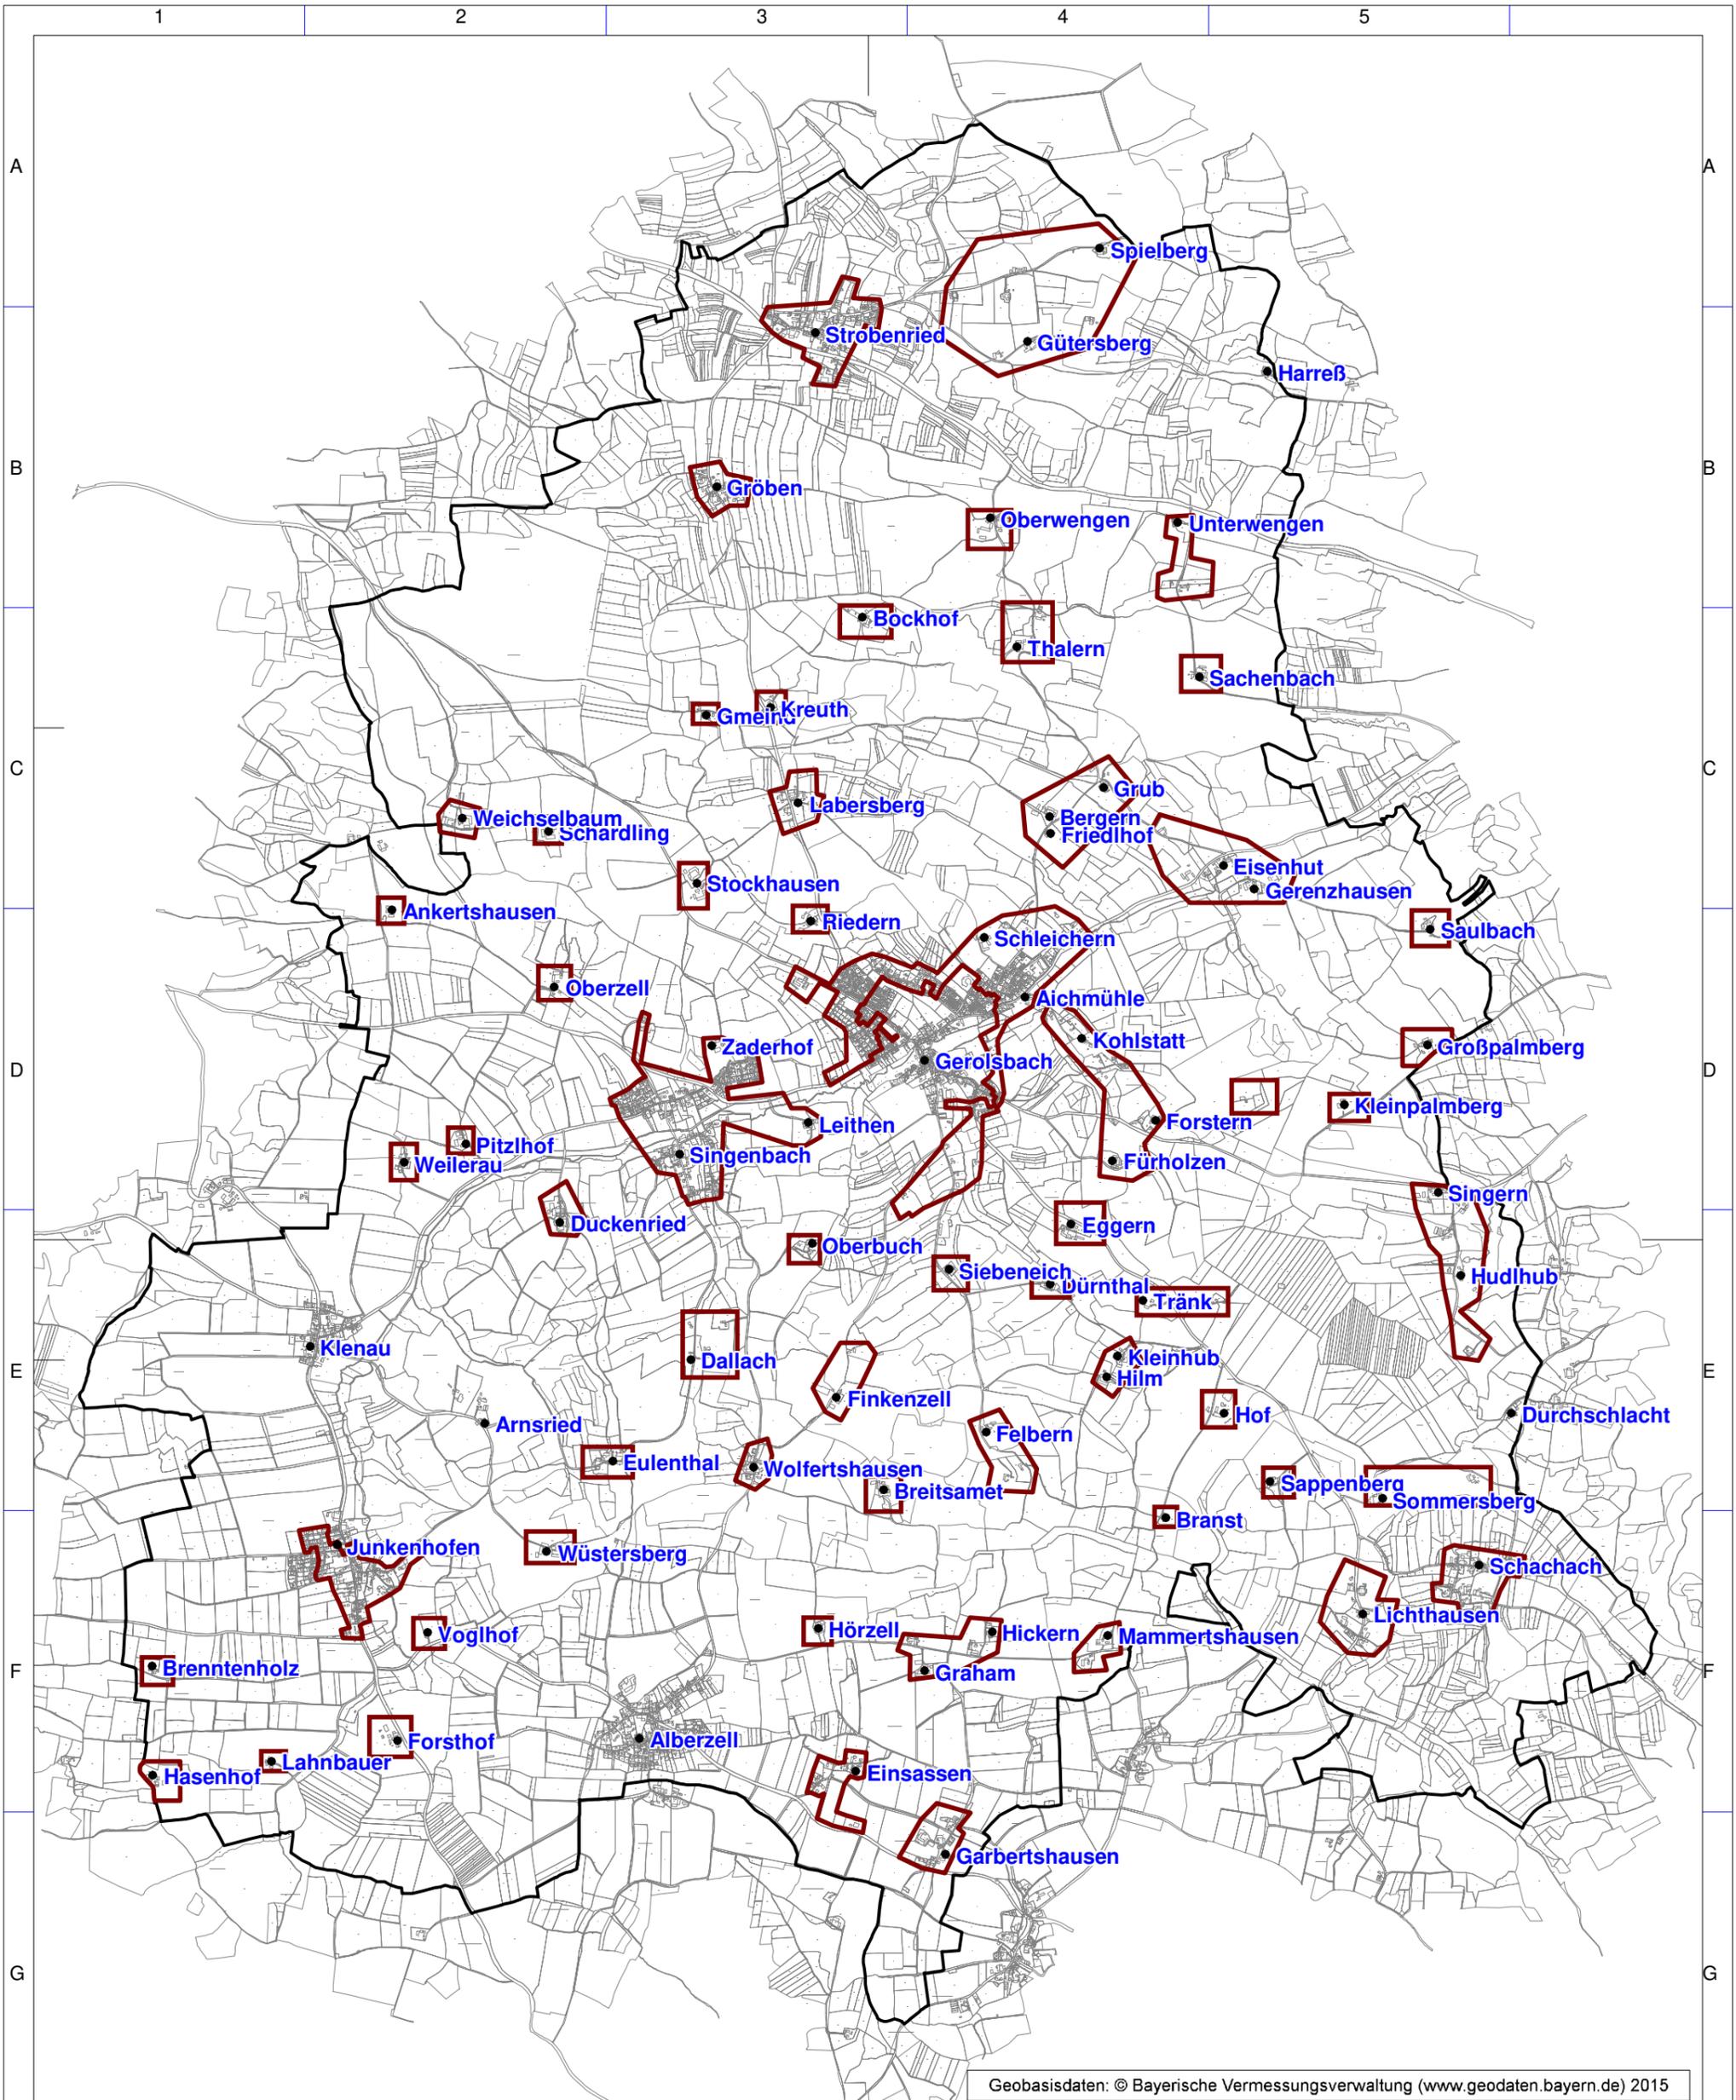

Geobasisdaten: © Bayerische Vermessungsverwaltung (www.geodaten.bayern.de) 2015

Legende
 Ausbaubereiche
 Endg. Erschließungsgebiet

Bearbeitet von:
 Andreas Achatz
 27.07.2017

Maßstab 1 : 35000
 0 350 700 1050 1400

Blatt: 1


 NORD



Breitbandversorgung Gemeinde Gerolsbach
 Endgültige Erschließungsgebiete Übersicht
 Stand: nach Auswahlverfahren

Projekt:
 GEROLSBACH02
 Typ: BbR Bayern

IKT Innovative
 Kommunikations-
 Technologien
 IK-T Manstorfer und Hecht
 Margarettenstraße 15
 93047 Regensburg

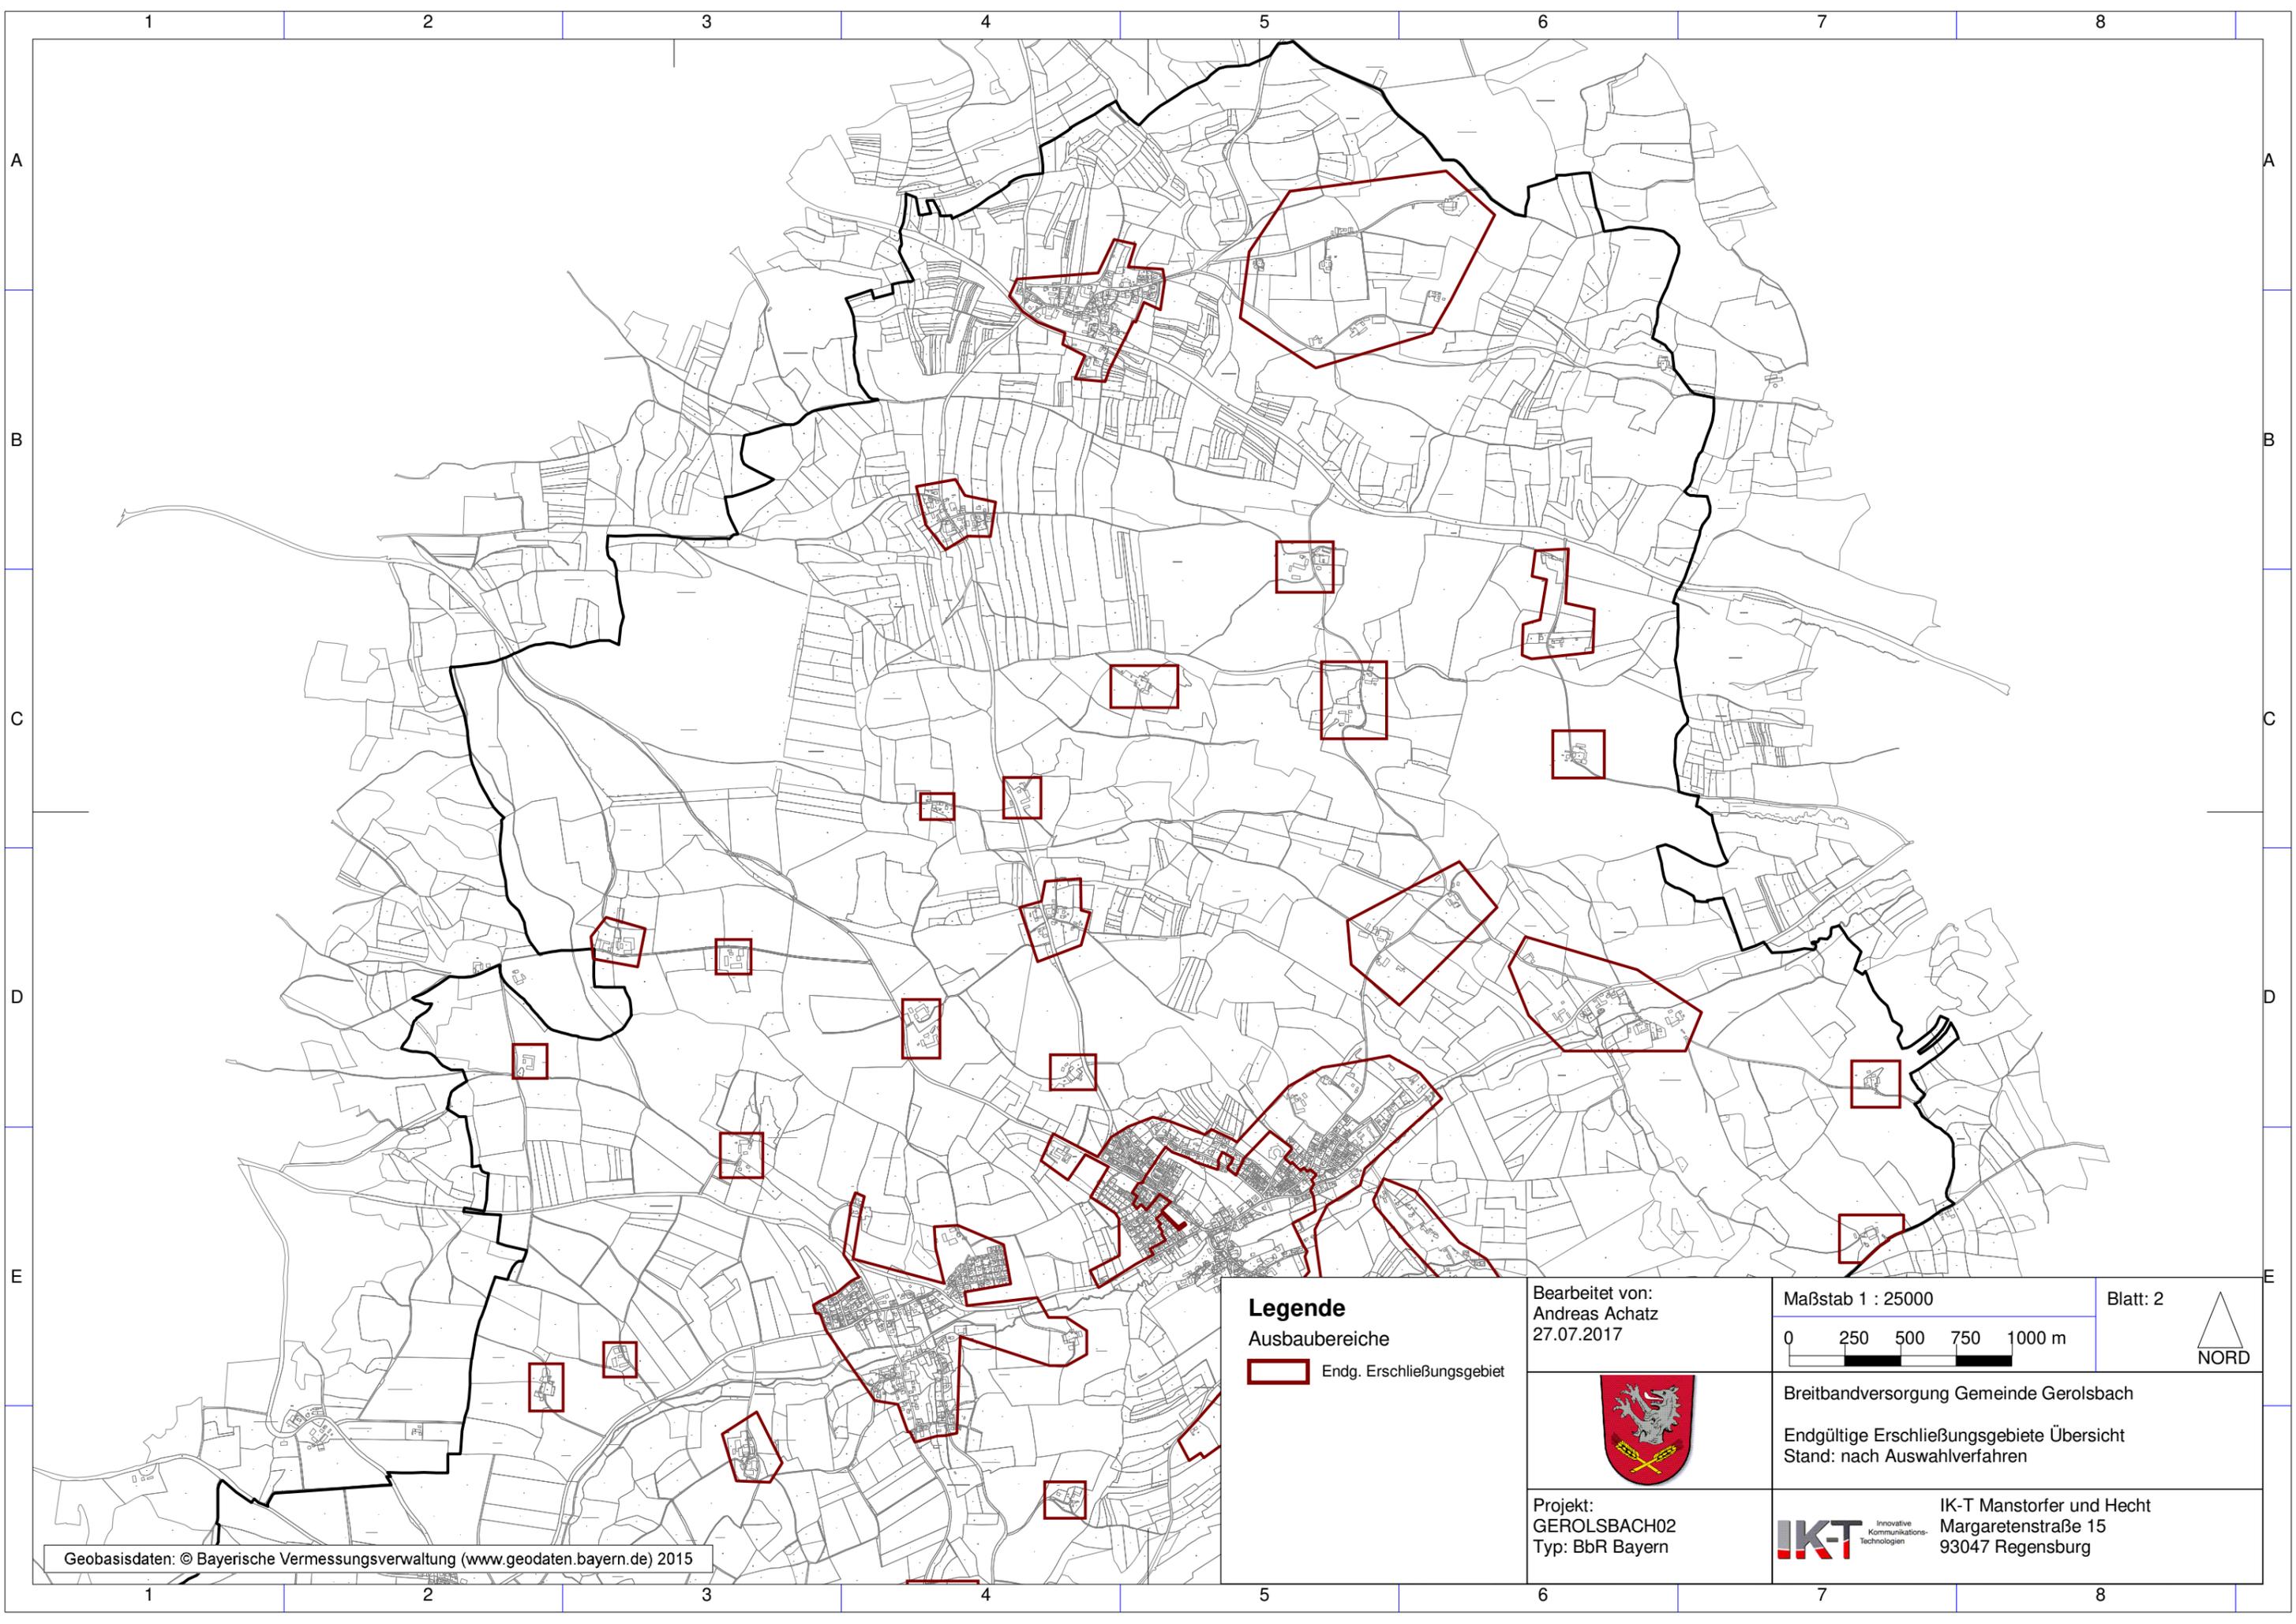

Legende
Ausbaubereiche
 Endg. Erschließungsgebiet

Bearbeitet von:
Andreas Achatz
27.07.2017

Maßstab 1 : 25000
0 250 500 750 1000 m

Blatt: 2


NORD



Breitbandversorgung Gemeinde Gerolsbach
Endgültige Erschließungsgebiete Übersicht
Stand: nach Auswahlverfahren

Projekt:
GEROLSBACH02
Typ: BbR Bayern

 Innovative
Kommunikations-
Technologien
IK-T Manstorfer und Hecht
Margaretenstraße 15
93047 Regensburg

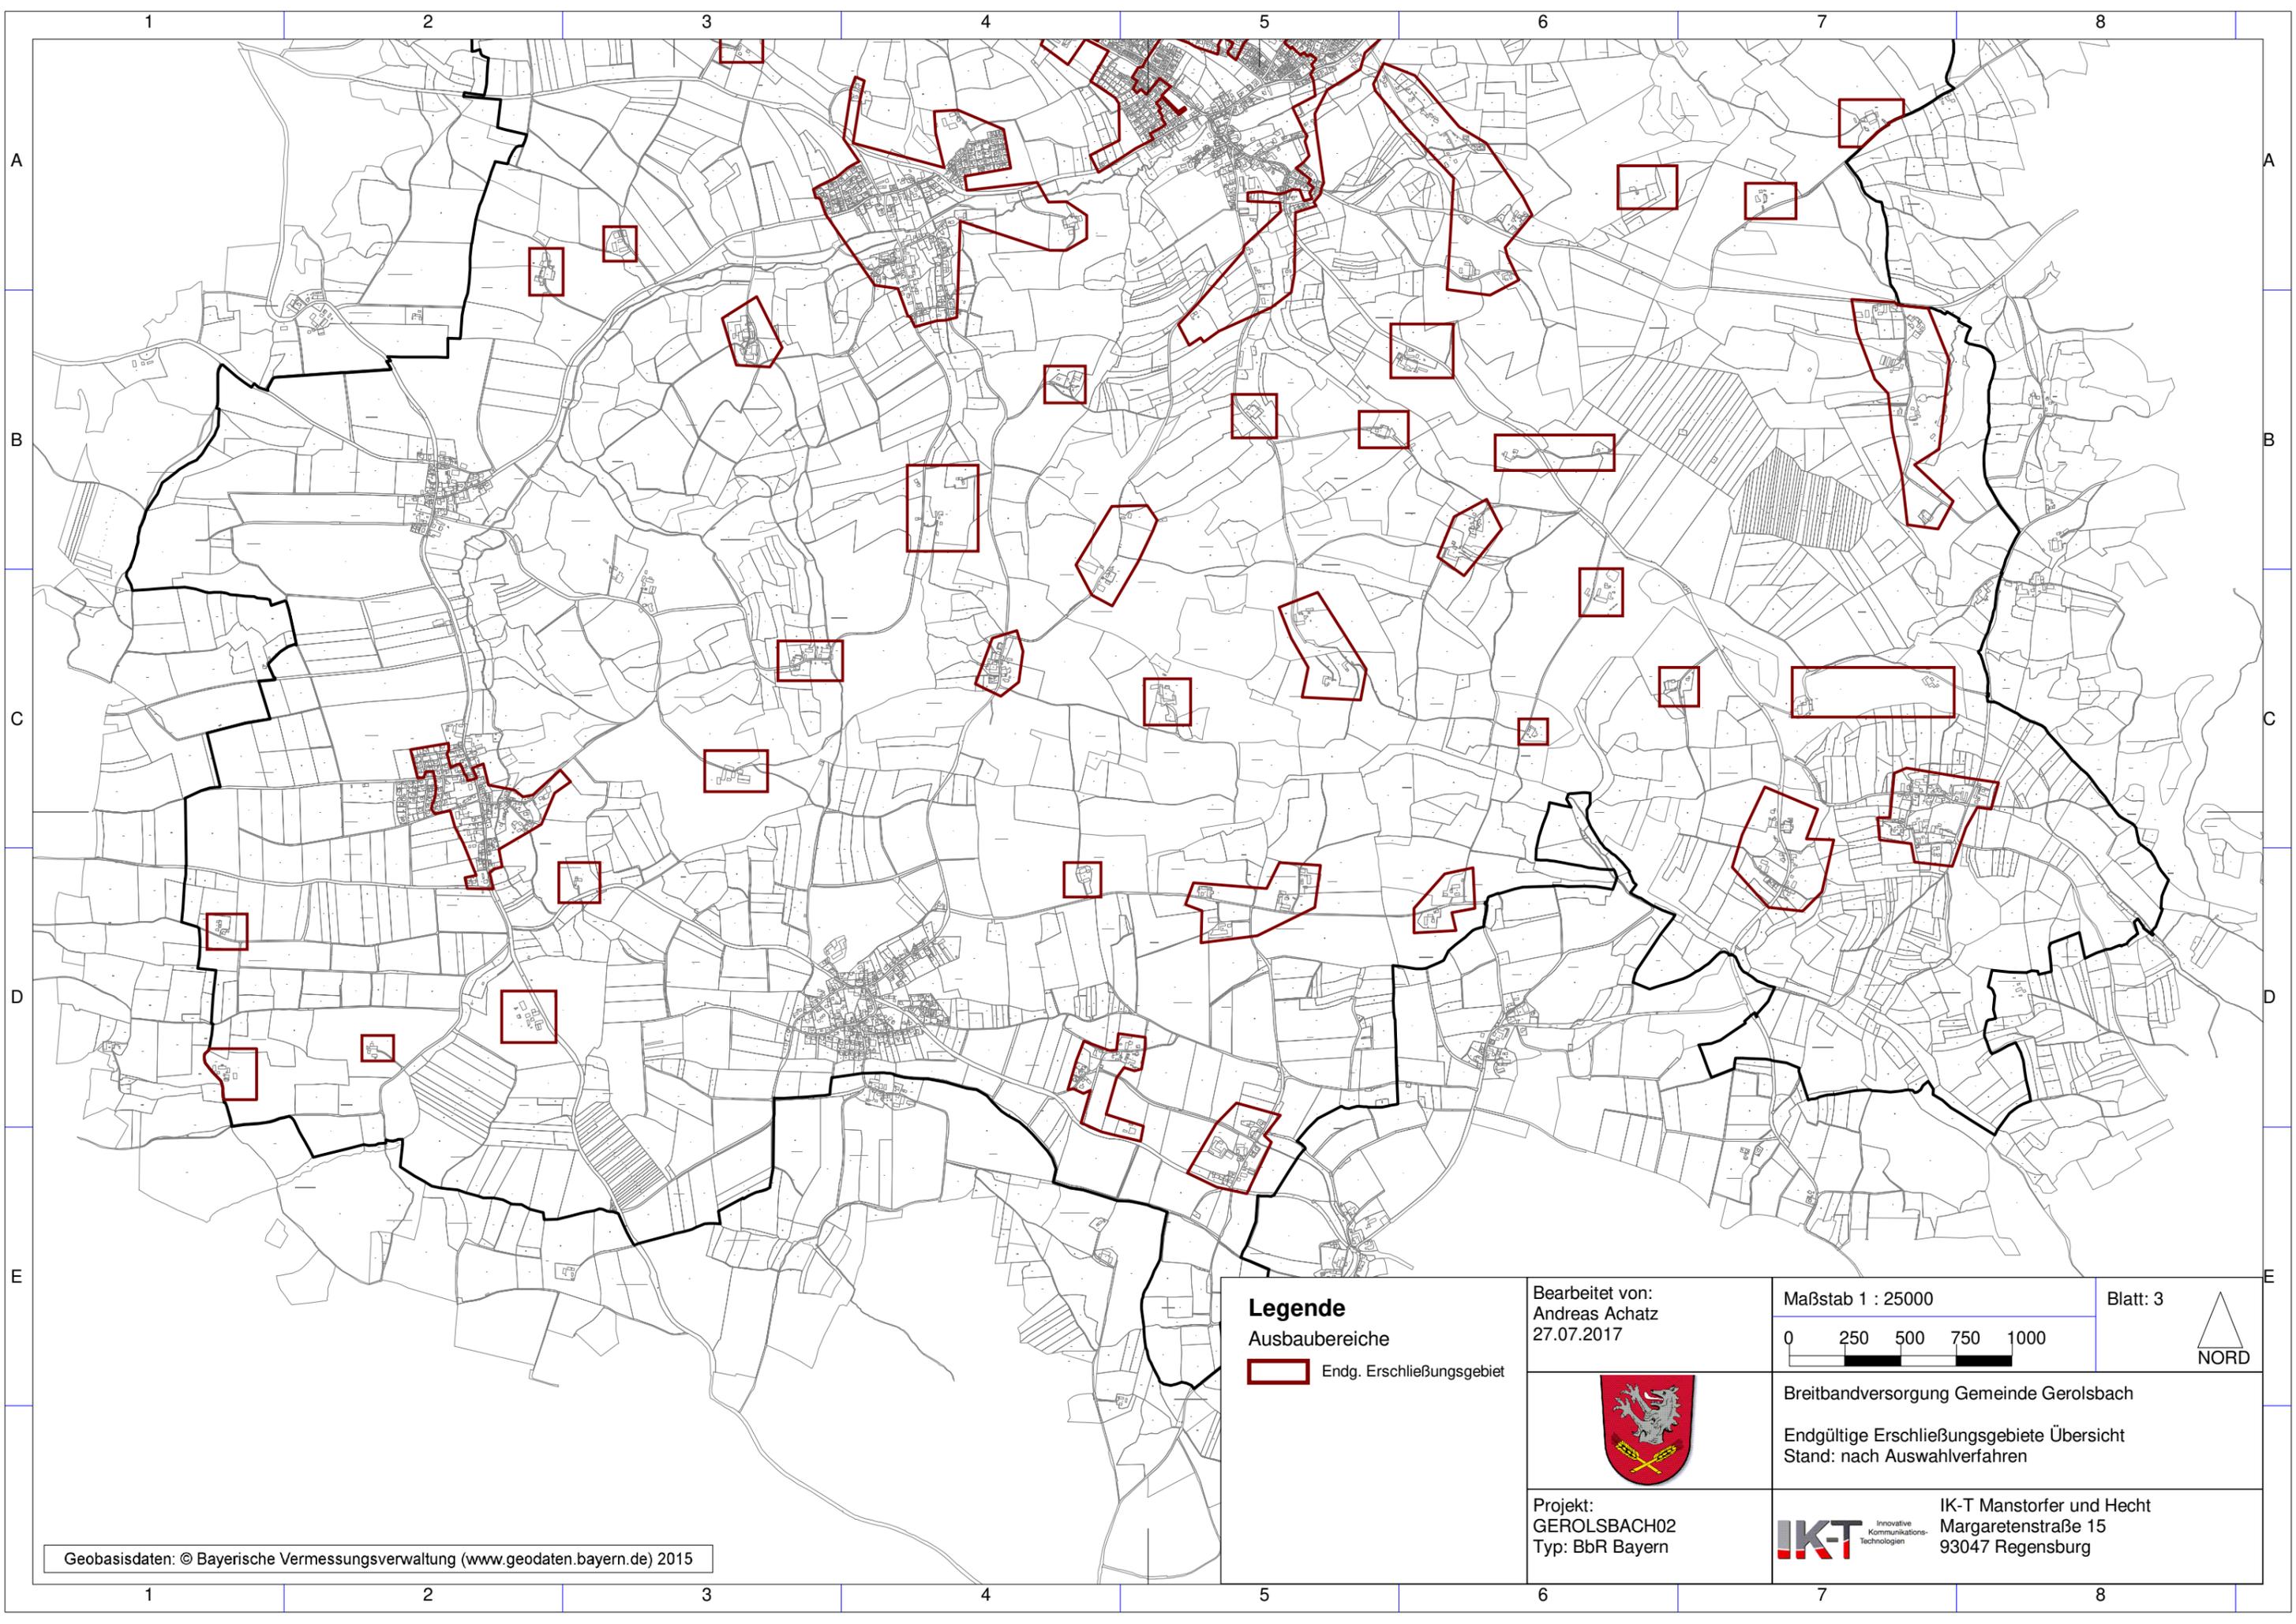

Legende
Ausbaubereiche
 Endg. Erschließungsgebiet

Bearbeitet von:
Andreas Achatz
27.07.2017

Maßstab 1 : 25000
0 250 500 750 1000

Blatt: 3

NORD



Breitbandversorgung Gemeinde Gerolsbach
Endgültige Erschließungsgebiete Übersicht
Stand: nach Auswahlverfahren

Projekt:
GEROLSBACH02
Typ: BbR Bayern



IK-T Manstorfer und Hecht
Margaretenstraße 15
93047 Regensburg