

Name der Kommune (Gemeinde/Stadt)	Gerolsbach		
Amtlicher Gemeindeschlüssel (AGS)		09186125	
Landkreis	Pfaffenhofen a.d. Ilm		
Regierungsbezirk	Oberbayern		

Abschließende Projektbeschreibung

Name Erschließungsgebiet:	Gemeinde Gerolsbach
Ausbauender Netzbetreiber:	AltoNetz GmbH

Folgende Felder sind nur bei Einteilung des Erschließungsgebiets in mehrere Lose auszufüllen:

Name Los 1:	
Ausbauender Netzbetreiber 1:	
Name Los 2:	
Ausbauender Netzbetreiber 2:	
Name Los 3:	
Ausbauender Netzbetreiber 3:	
Name Los 4:	
Ausbauender Netzbetreiber 4:	
Name Los 5:	
Ausbauender Netzbetreiber 5:	

Datum 04.05.2021

Abschließende Projektbeschreibung gemäß Ziffer 9 der Richtlinie zur Förderung des Aufbaus von Hochgeschwindigkeitsnetzen im Freistaat Bayern (BbR)

Kumulierte Informationen zu dem oben genannten Erschließungsgebiet / zu den oben genannten Losen

1. Informationen zum Projekt gem. Ziffer 9 BbR


Art des Ausbaus	FTTB-H	
Vorleistungsprodukte nach Ziffer 9 BbR i.V.m. 5.2 BbR nach ABI C 2013 25/1 (bitte bestätigen Sie nur Zugangsvarianten zu Vorleistungsprodukten passend zur Art des von Ihnen gewählten Ausbaus)	FTTC	Bestätigung
	Zugang zu Leerrohren	nein
	entbündelter Zugang zum KVz	nein
	Bitstromzugang	nein
	FTTB/FTTH	
	Zugang zu Leerrohren	ja
	Zugang zu unbeschalteten Glasfaserleitung	ja
	entbündelter Zugang zum Teilnehmeranschluss	ja
	Bitstromzugang	ja
	Kabelnetz	
	Zugang zu Leerrohren	nein
	Bitstromzugang	nein
	Passive Netzinfrastruktur (nur bei FFTX/Kabel -Ausbau)	
	Zugang zu Leerrohren	ja
	Zugang zu unbeschalteten Glasfaserleitung	ja
	entbündelter Zugang zum Teilnehmeranschluss	ja
	Mobile/Drachtlose Netze	
	Bitstromzugang	nein
	gemeinsame Nutzung der physischen Masten	nein
	Zugang zu Backhaulnetzen	nein
Satelitenplattform		
Bitstromzugang	nein	
Falls im Falle nicht regulierter Anbieter Preise zu Vorleistungsprodukten bekannt sind, geben Sie diese bitte hier ein:	Name des Produkts	Preis in €
Höhe der (kumulierten) Wirtschaftlichkeitslücke(n)		1.635.000,00 €
Förderbetrag (gem. Zuwendungsbescheid)		1.206.214,00 €
Beihilfeintensität (staatliche und kommunale Mittel)		100%

2. Grafische Darstellung des Erschließungsgebiets / der Lose inkl. geförderter Infrastruktur

Eine Darstellung des Erschließungsgebiets / der Lose <u>inkl. der geförderten Infrastruktur</u> wurde, entsprechend den Anforderungen des Hinweisdokuments (Punkt 5 der Hinweise zu einzelnen Positionen des Datenblattes), zusammen mit dieser abschließenden Projektbeschreibung an das Bayerische Breitbandzentrum als PDF <u>und</u> in einem GIS-fähigen Format (.shp, .kml/kmz, .dxf) übersandt und befindet sich im Anhang.	ja
--	----

3. Abschließender Hinweis

Alle Inhalte wurden mit größtmöglicher Sorgfalt und nach bestem Wissen und Gewissen erstellt. Die Informationen basieren auf den im Rahmen des Bayerischen Breitbandförderprogramms erstellten Planungsunterlagen zum Breitbandausbau in der o.g. Kommune/Stadt. Das Bayerische Breitbandzentrum übernimmt daher keinerlei Haftung für eventuelle Schäden oder Konsequenzen, die durch die direkte oder indirekte Nutzung der in diesem Dokument enthaltenen Informationen entstehen. Haftungsansprüche gegen das Breitbandzentrum, die durch die Nutzung der Inhalte bzw. durch die Nutzung fehlerhafter und unvollständiger Informationen verursacht wurden, sind grundsätzlich ausgeschlossen, sofern seitens des Breitbandzentrums kein nachweislich vorsätzliches oder grob fahrlässiges Verschulden vorliegt.

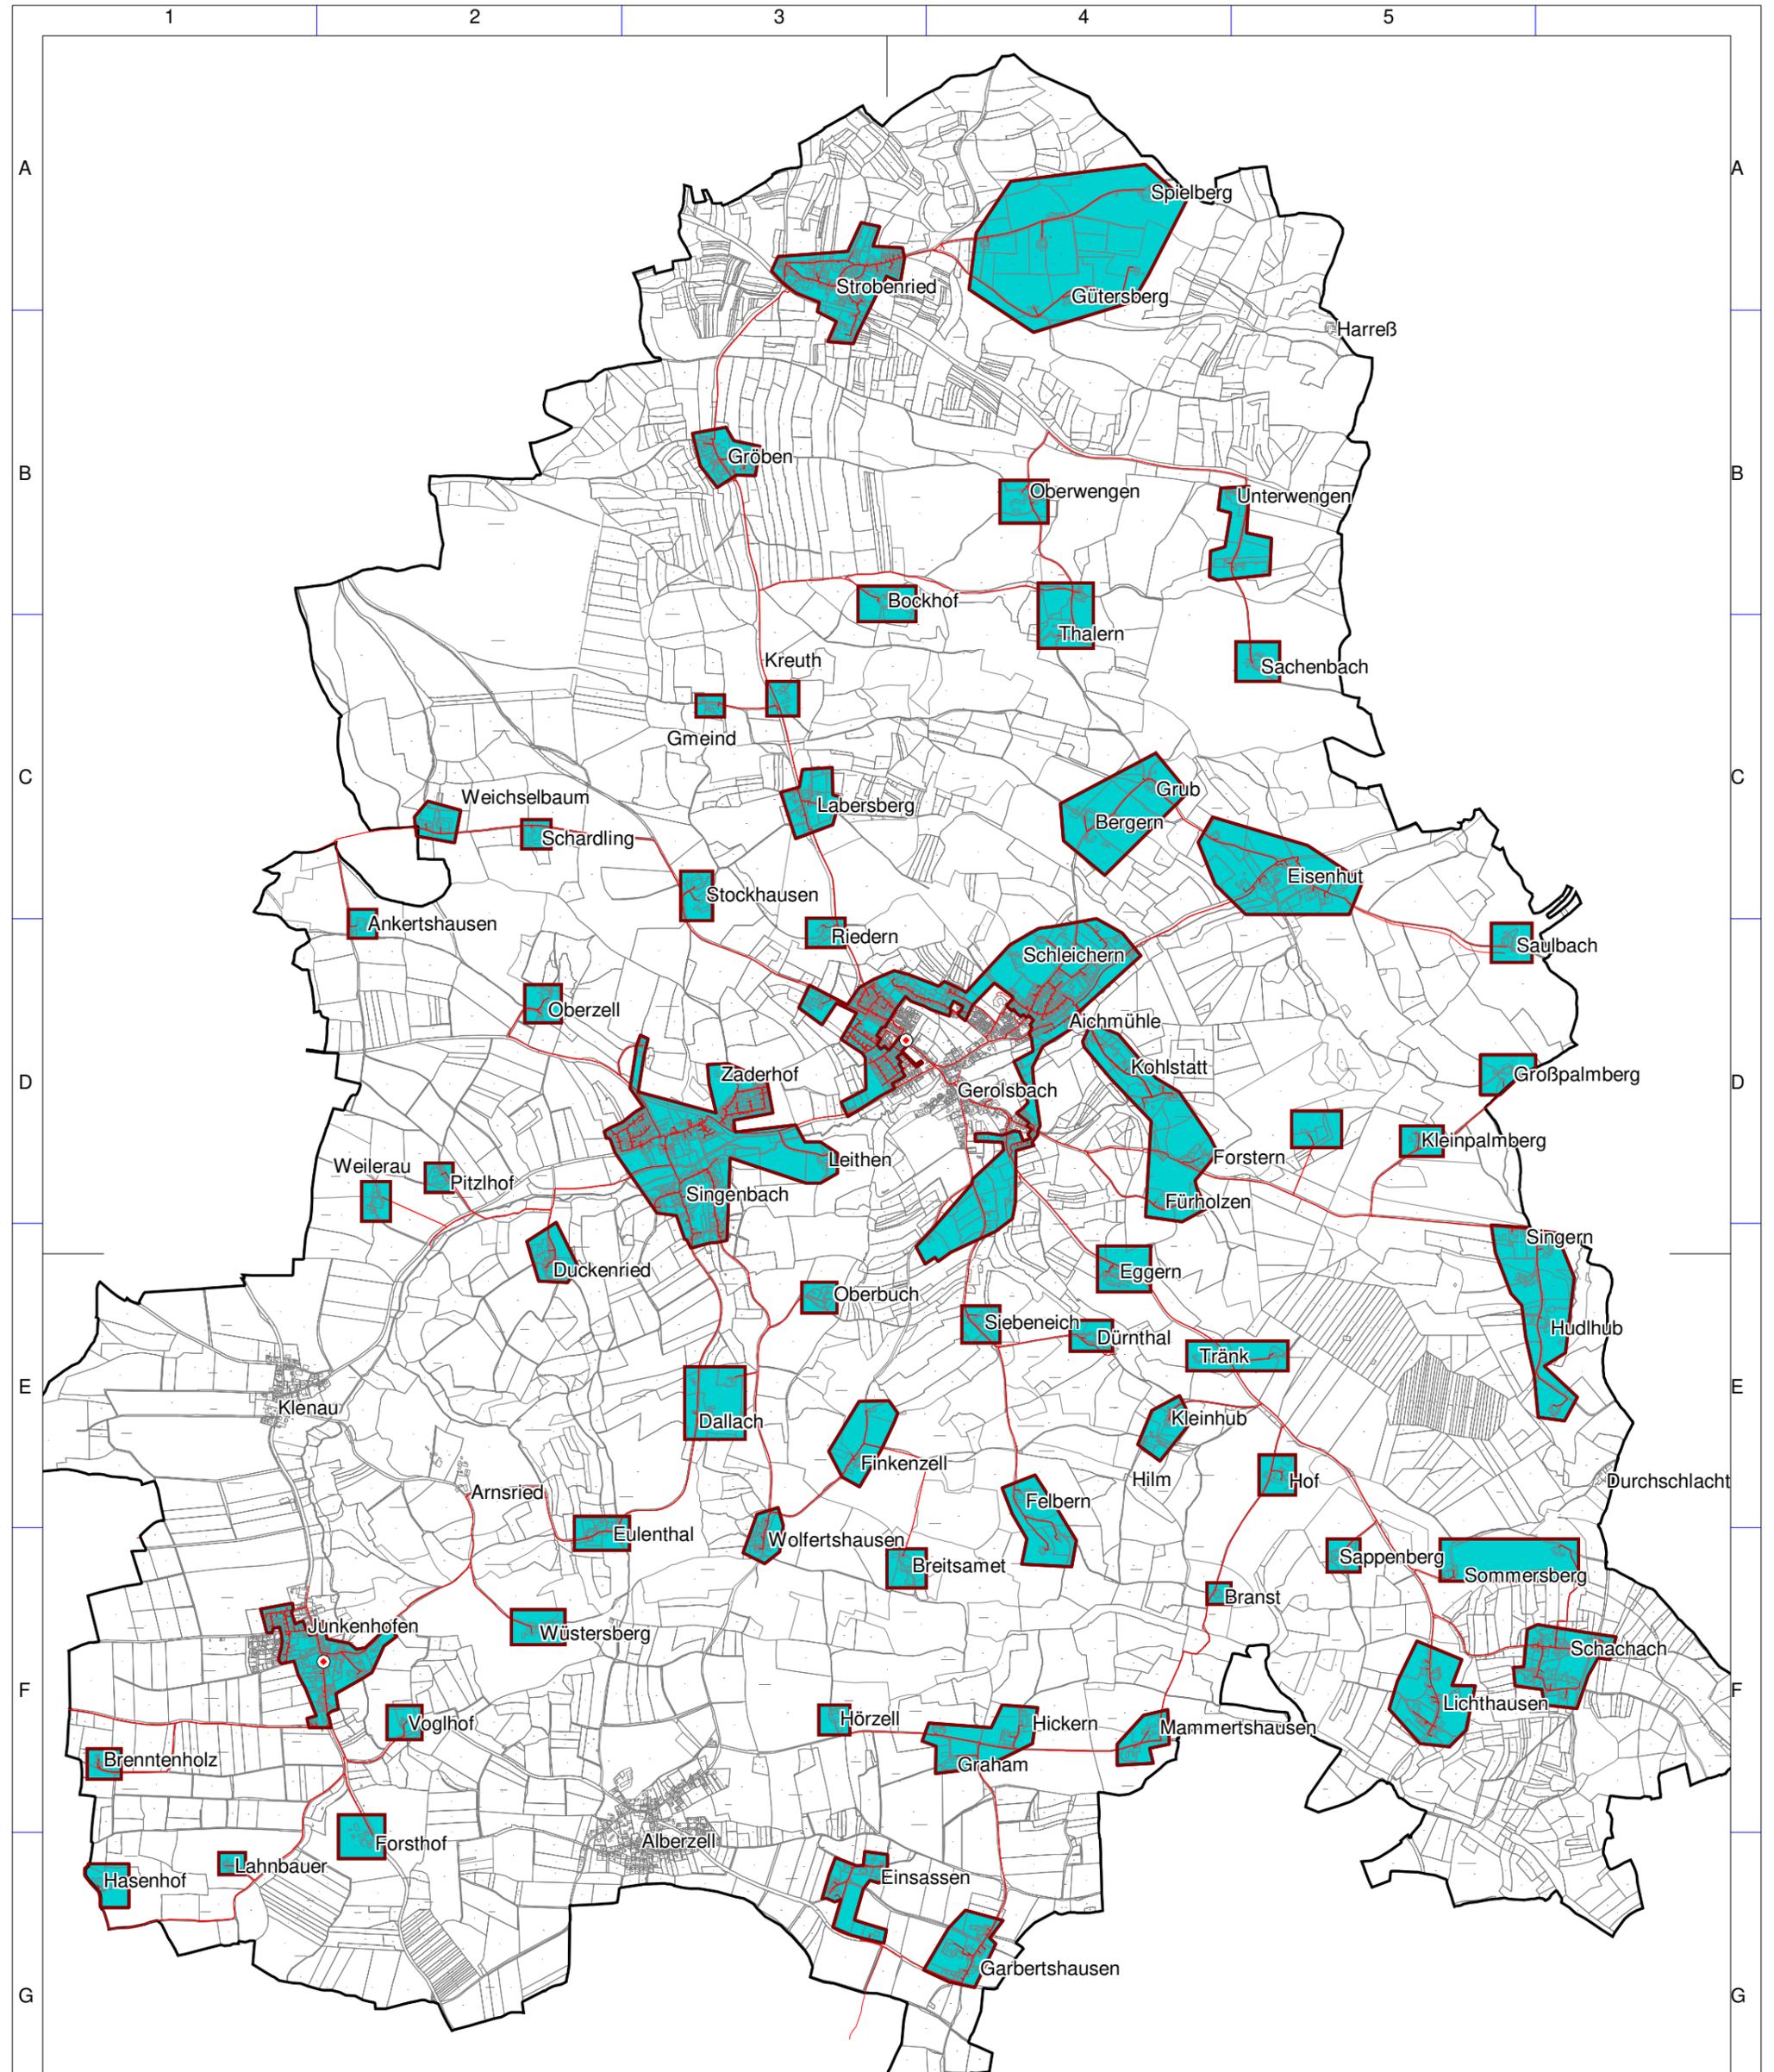

Geobasisdaten: © Bayerische Vermessungsverwaltung (www.geodaten.bayern.de) 2015

Legende

Ausbaubereiche

endg. Erschließungsgebiete

Technologie

FTTB

geförderte Infrastruktur

gefoe. Glasfasertrassen

gefoe. Verteiler

Bearbeitet von:
 Andreas Achatz
 26.11.2021

Maßstab 1 : 32000

0 320 640 960 1280 m

Blatt: 1

NORD




Breitbandversorgung Gemeinde Gerolsbach

Übersicht der endgültigen Erschließungsgebiete
 inklusive Darstellung der geförderten Infrastruktur

Projekt:
 GEROLSBACH02
 Typ: BbR Bayern

IK-T GmbH
 Margaretensstraße 15
 93047 Regensburg

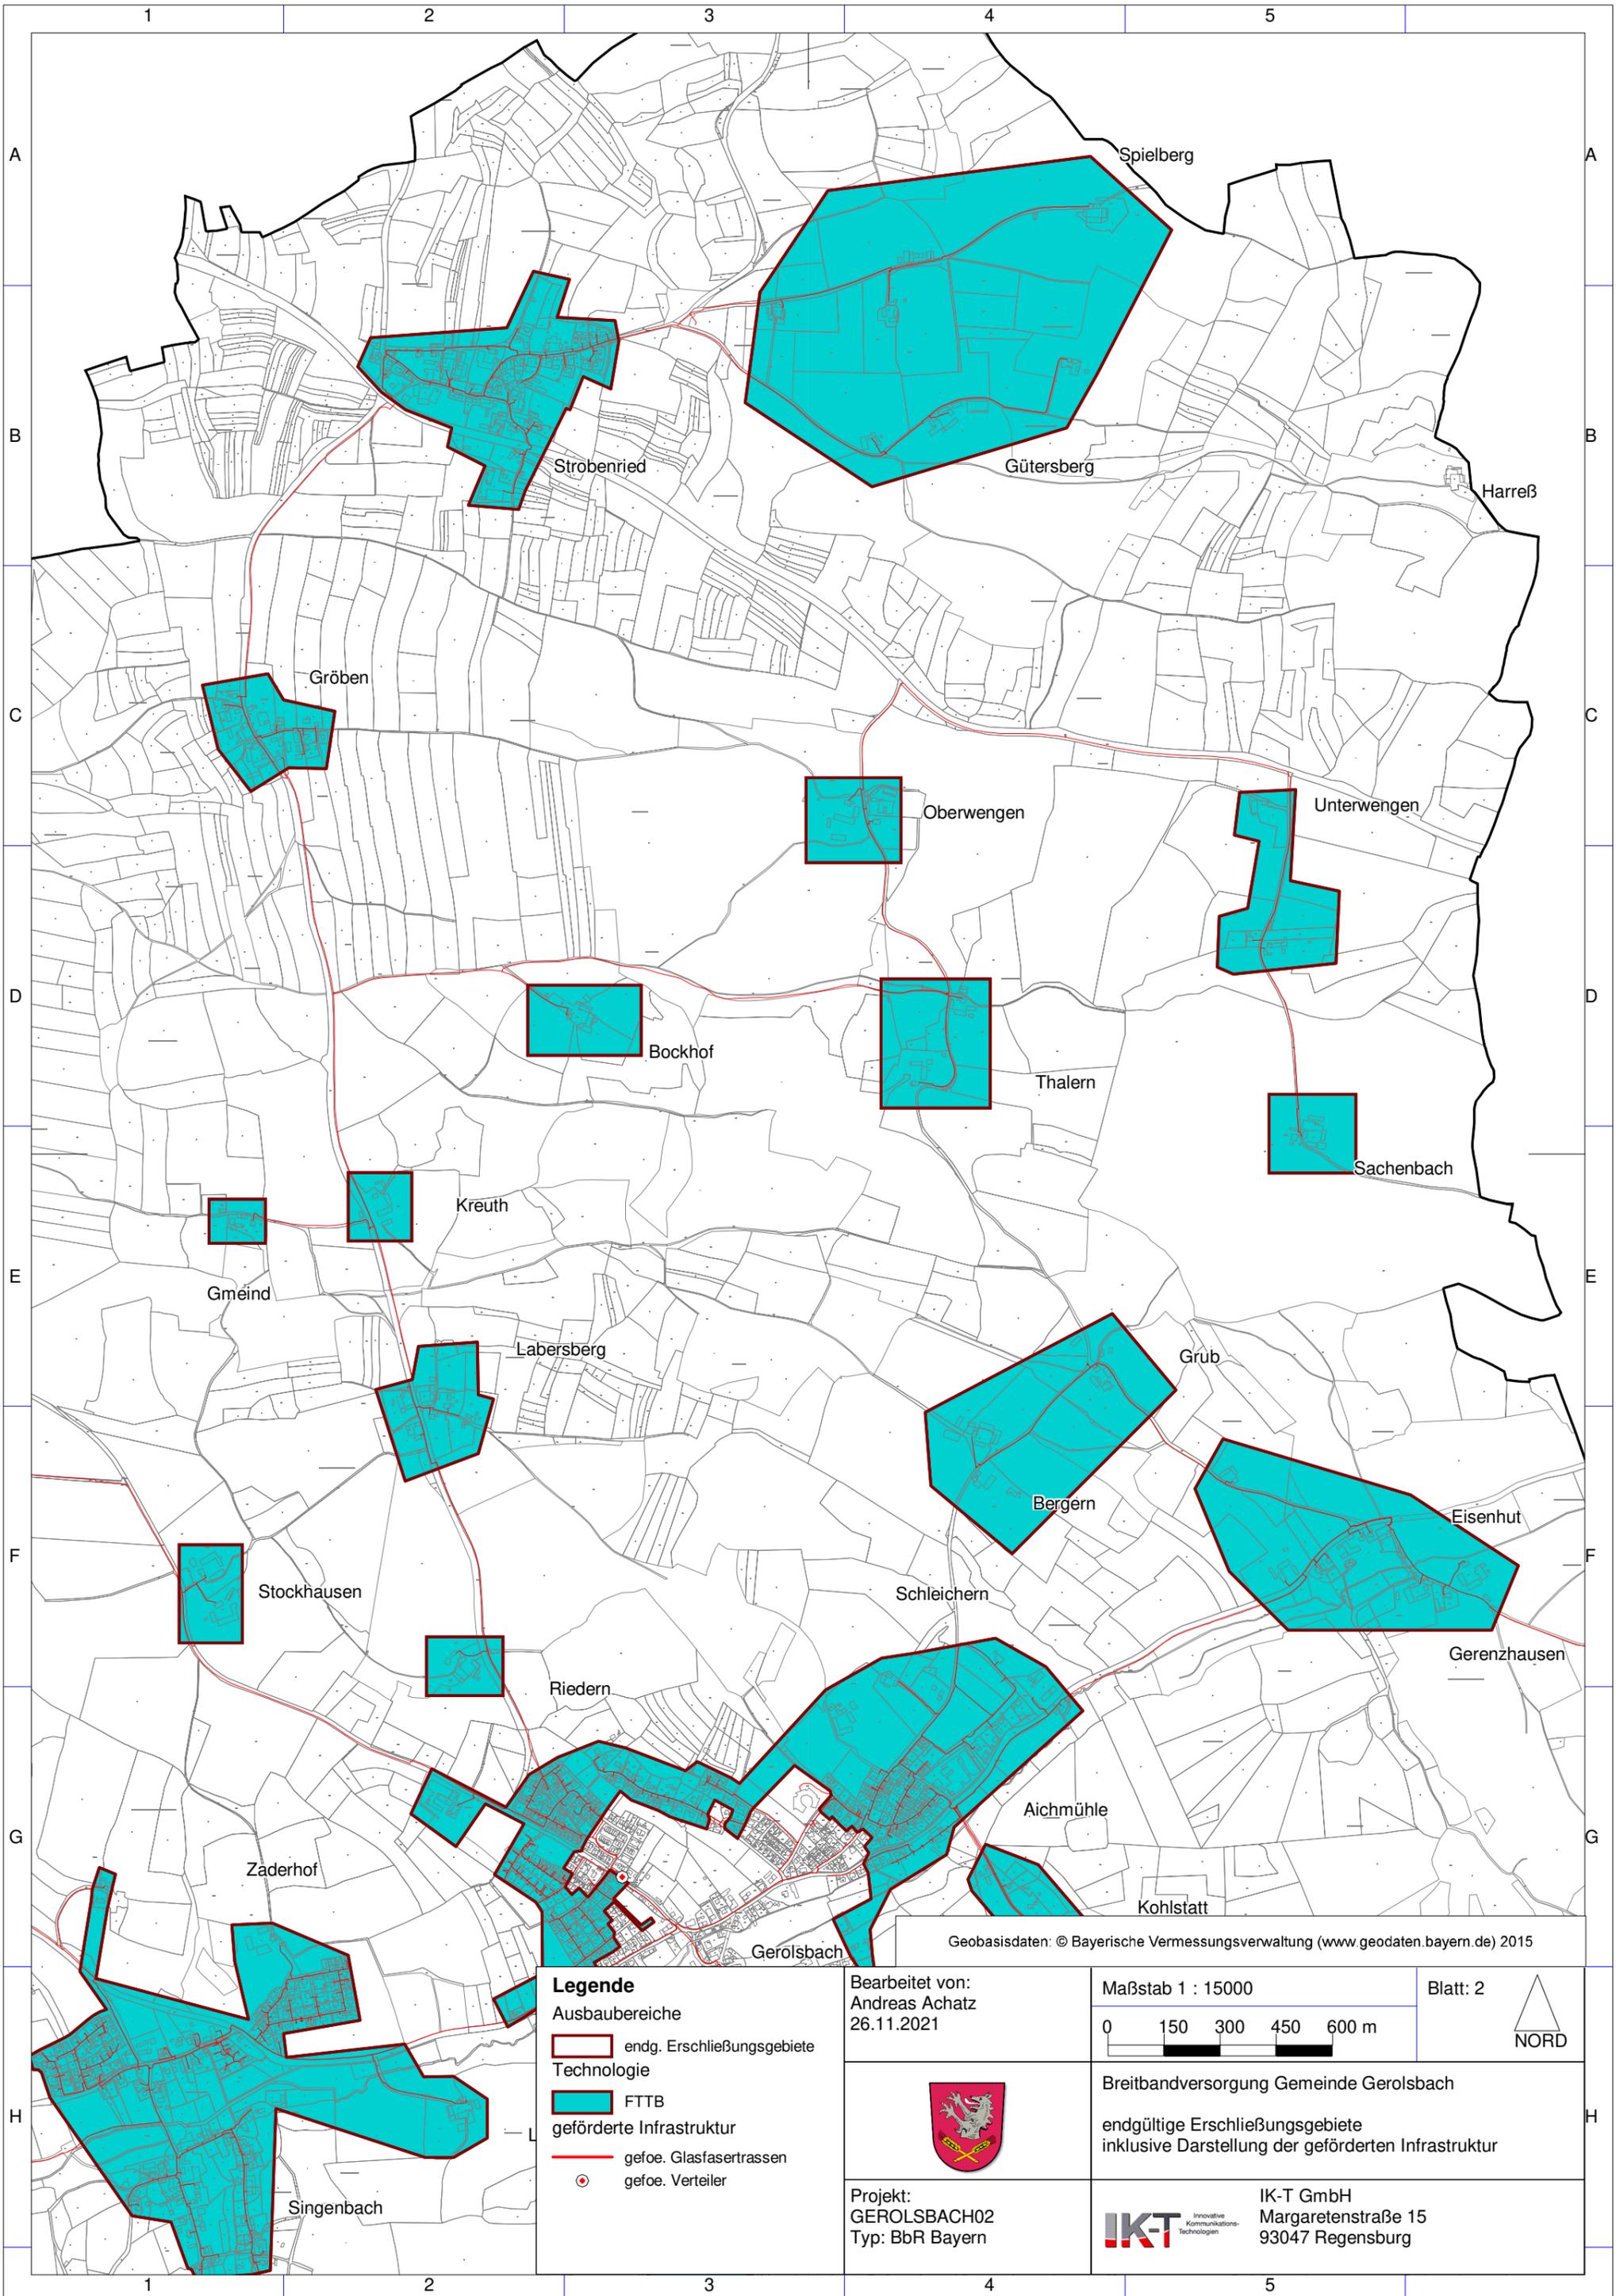

Geobasisdaten: © Bayerische Vermessungsverwaltung (www.geodaten.bayern.de) 2015

Legende

Ausbaubereiche

- endg. Erschließungsgebiete

Technologie

- FTTB
- geförderte Infrastruktur
- gefoe. Glasfasertrassen
- gefoe. Verteiler

Bearbeitet von:
 Andreas Achatz
 26.11.2021

Maßstab 1 : 15000

0 150 300 450 600 m

Blatt: 2

▲
NORD




Projekt:
 GEROLSBACH02
 Typ: BbR Bayern

Breitbandversorgung Gemeinde Gerolsbach

endgültige Erschließungsgebiete
 inklusive Darstellung der geförderten Infrastruktur

IKT Innovative
 Kommunikations-
 Technologien

IK-T GmbH
 Margaretensstraße 15
 93047 Regensburg

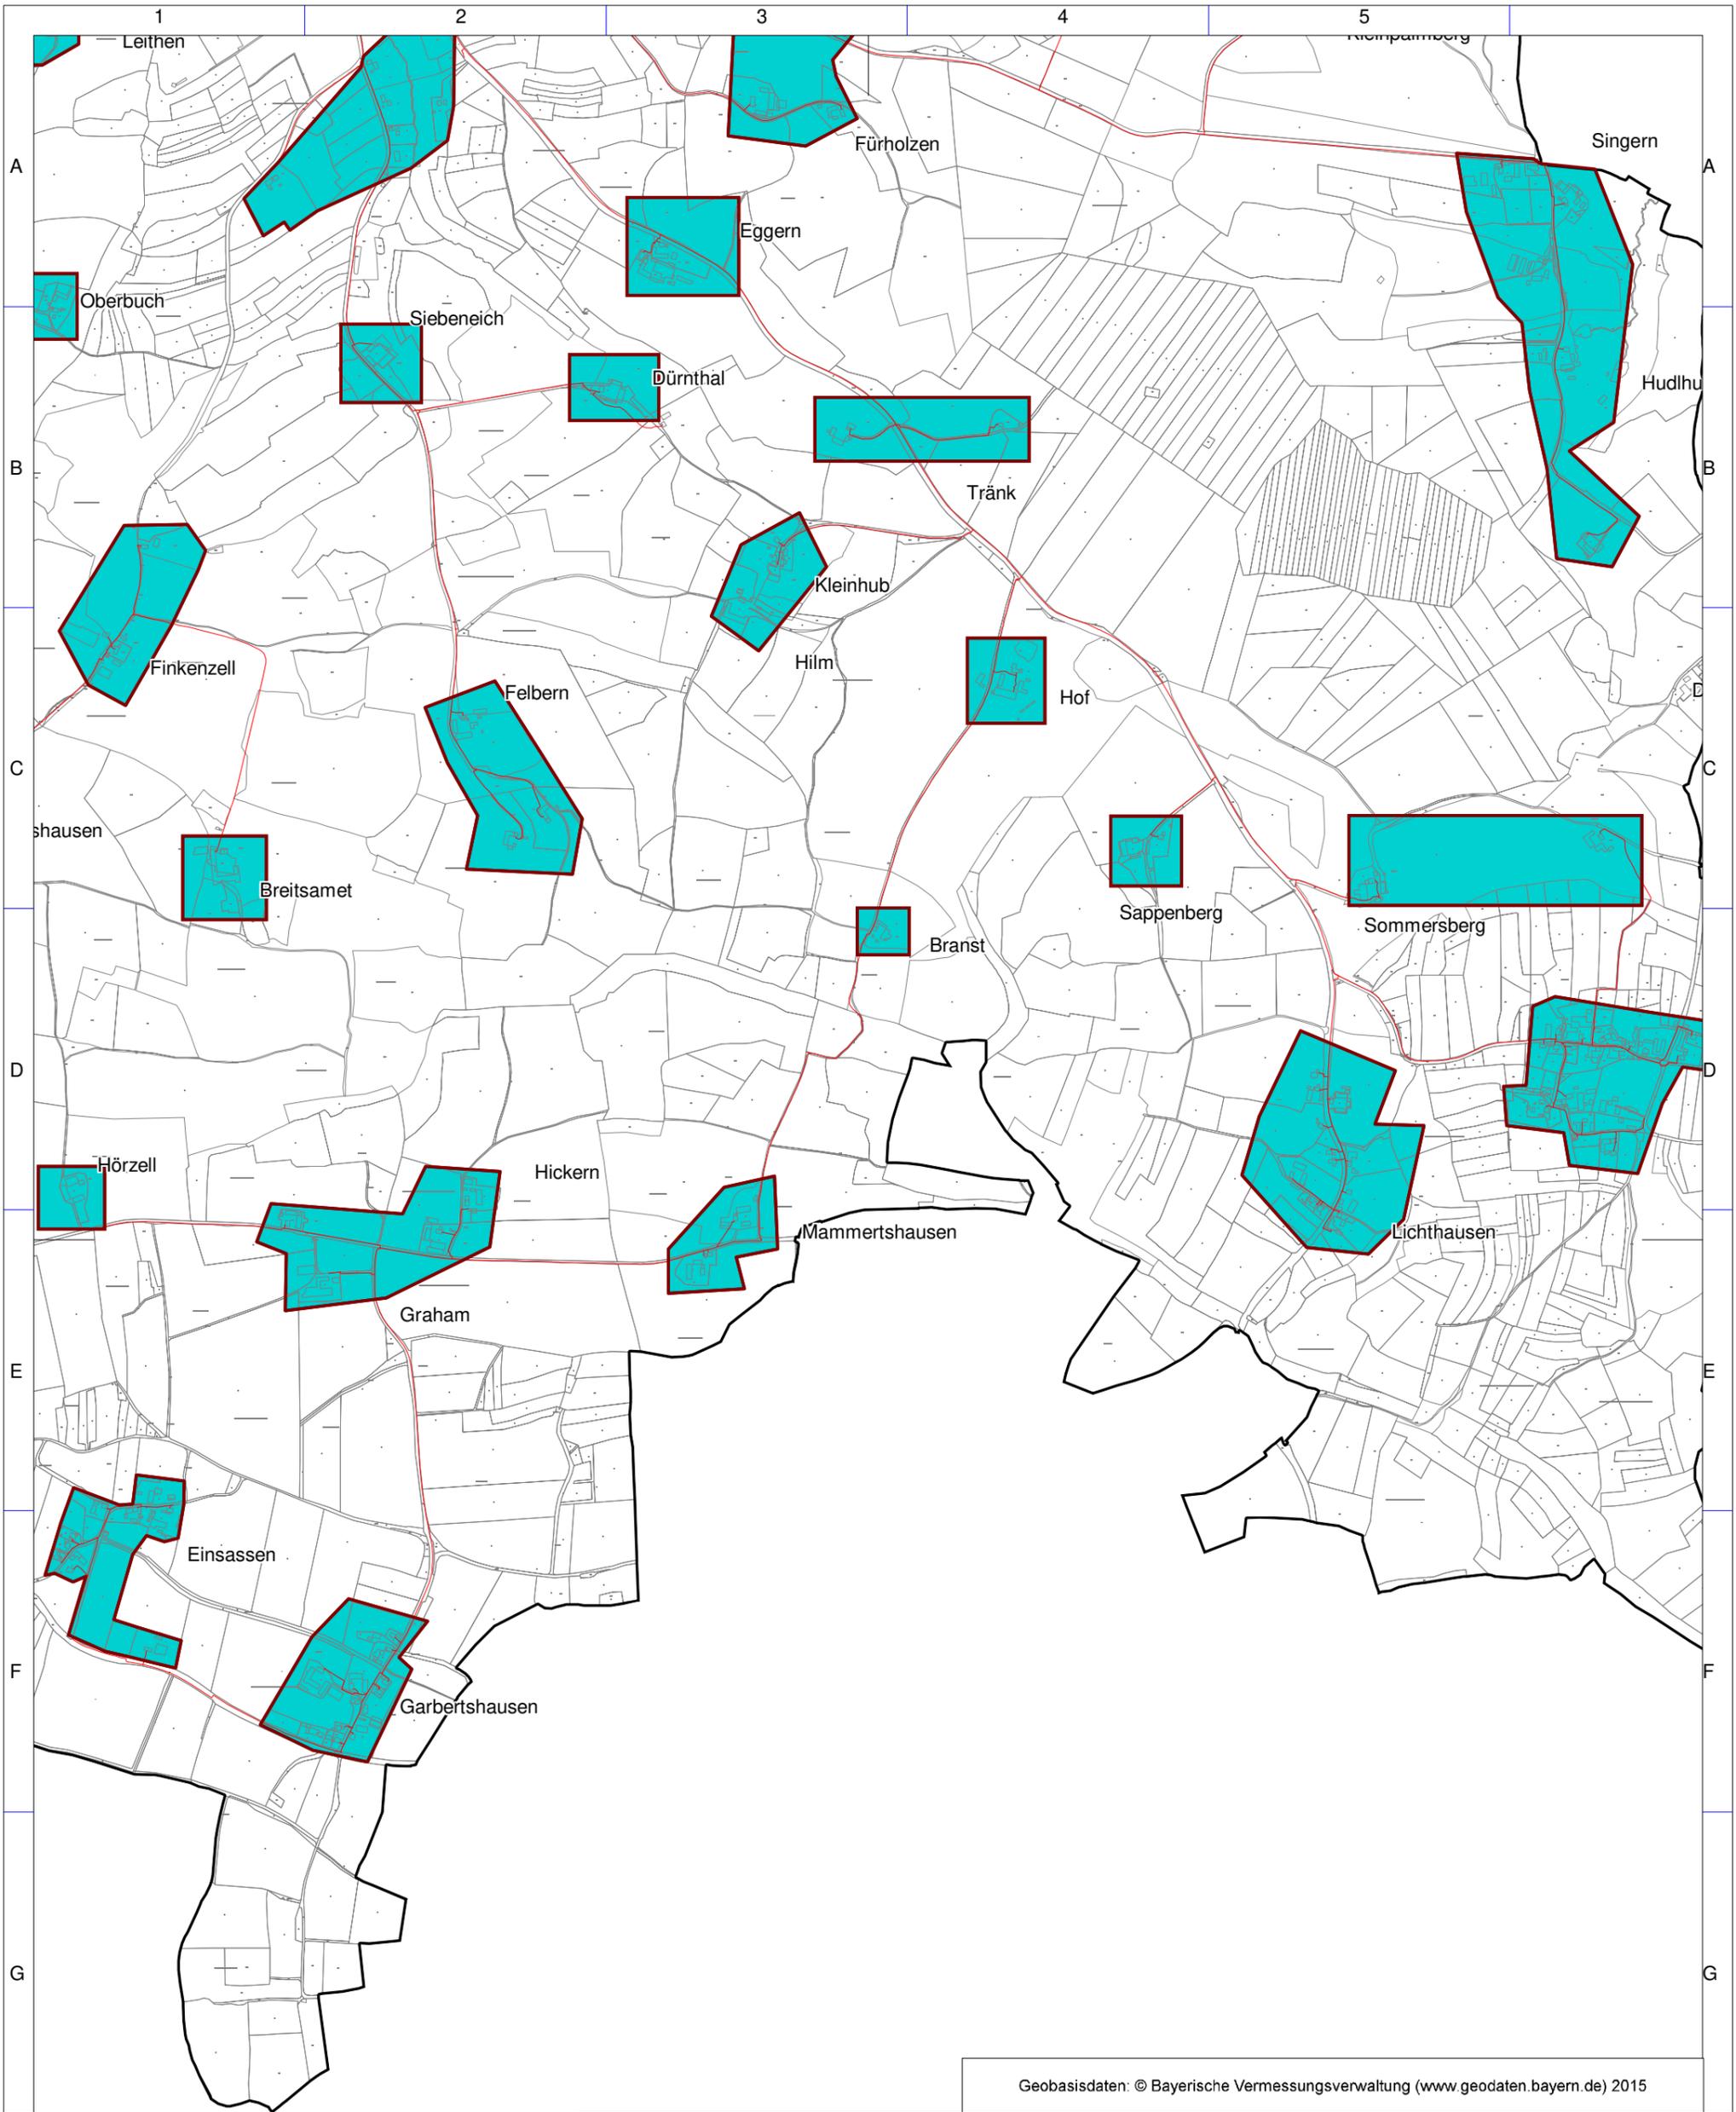

Geobasisdaten: © Bayerische Vermessungsverwaltung (www.geodaten.bayern.de) 2015

Legende	
Ausbaubereiche	
	endg. Erschließungsgebiete
Technologie	
	FTTB
geförderte Infrastruktur	
	geföe. Glasfasertrassen
	geföe. Verteiler

Bearbeitet von:
Andreas Achatz
26.11.2021

Maßstab 1 : 15000
0 150 300 450 600 m

Blatt: 3


NORD



Breitbandversorgung Gemeinde Gerolsbach
endgültige Erschließungsgebiete
inklusive Darstellung der geförderten Infrastruktur

Projekt:
GEROLSBACH02
Typ: BbR Bayern

IK-T GmbH
Margaretenstraße 15
93047 Regensburg

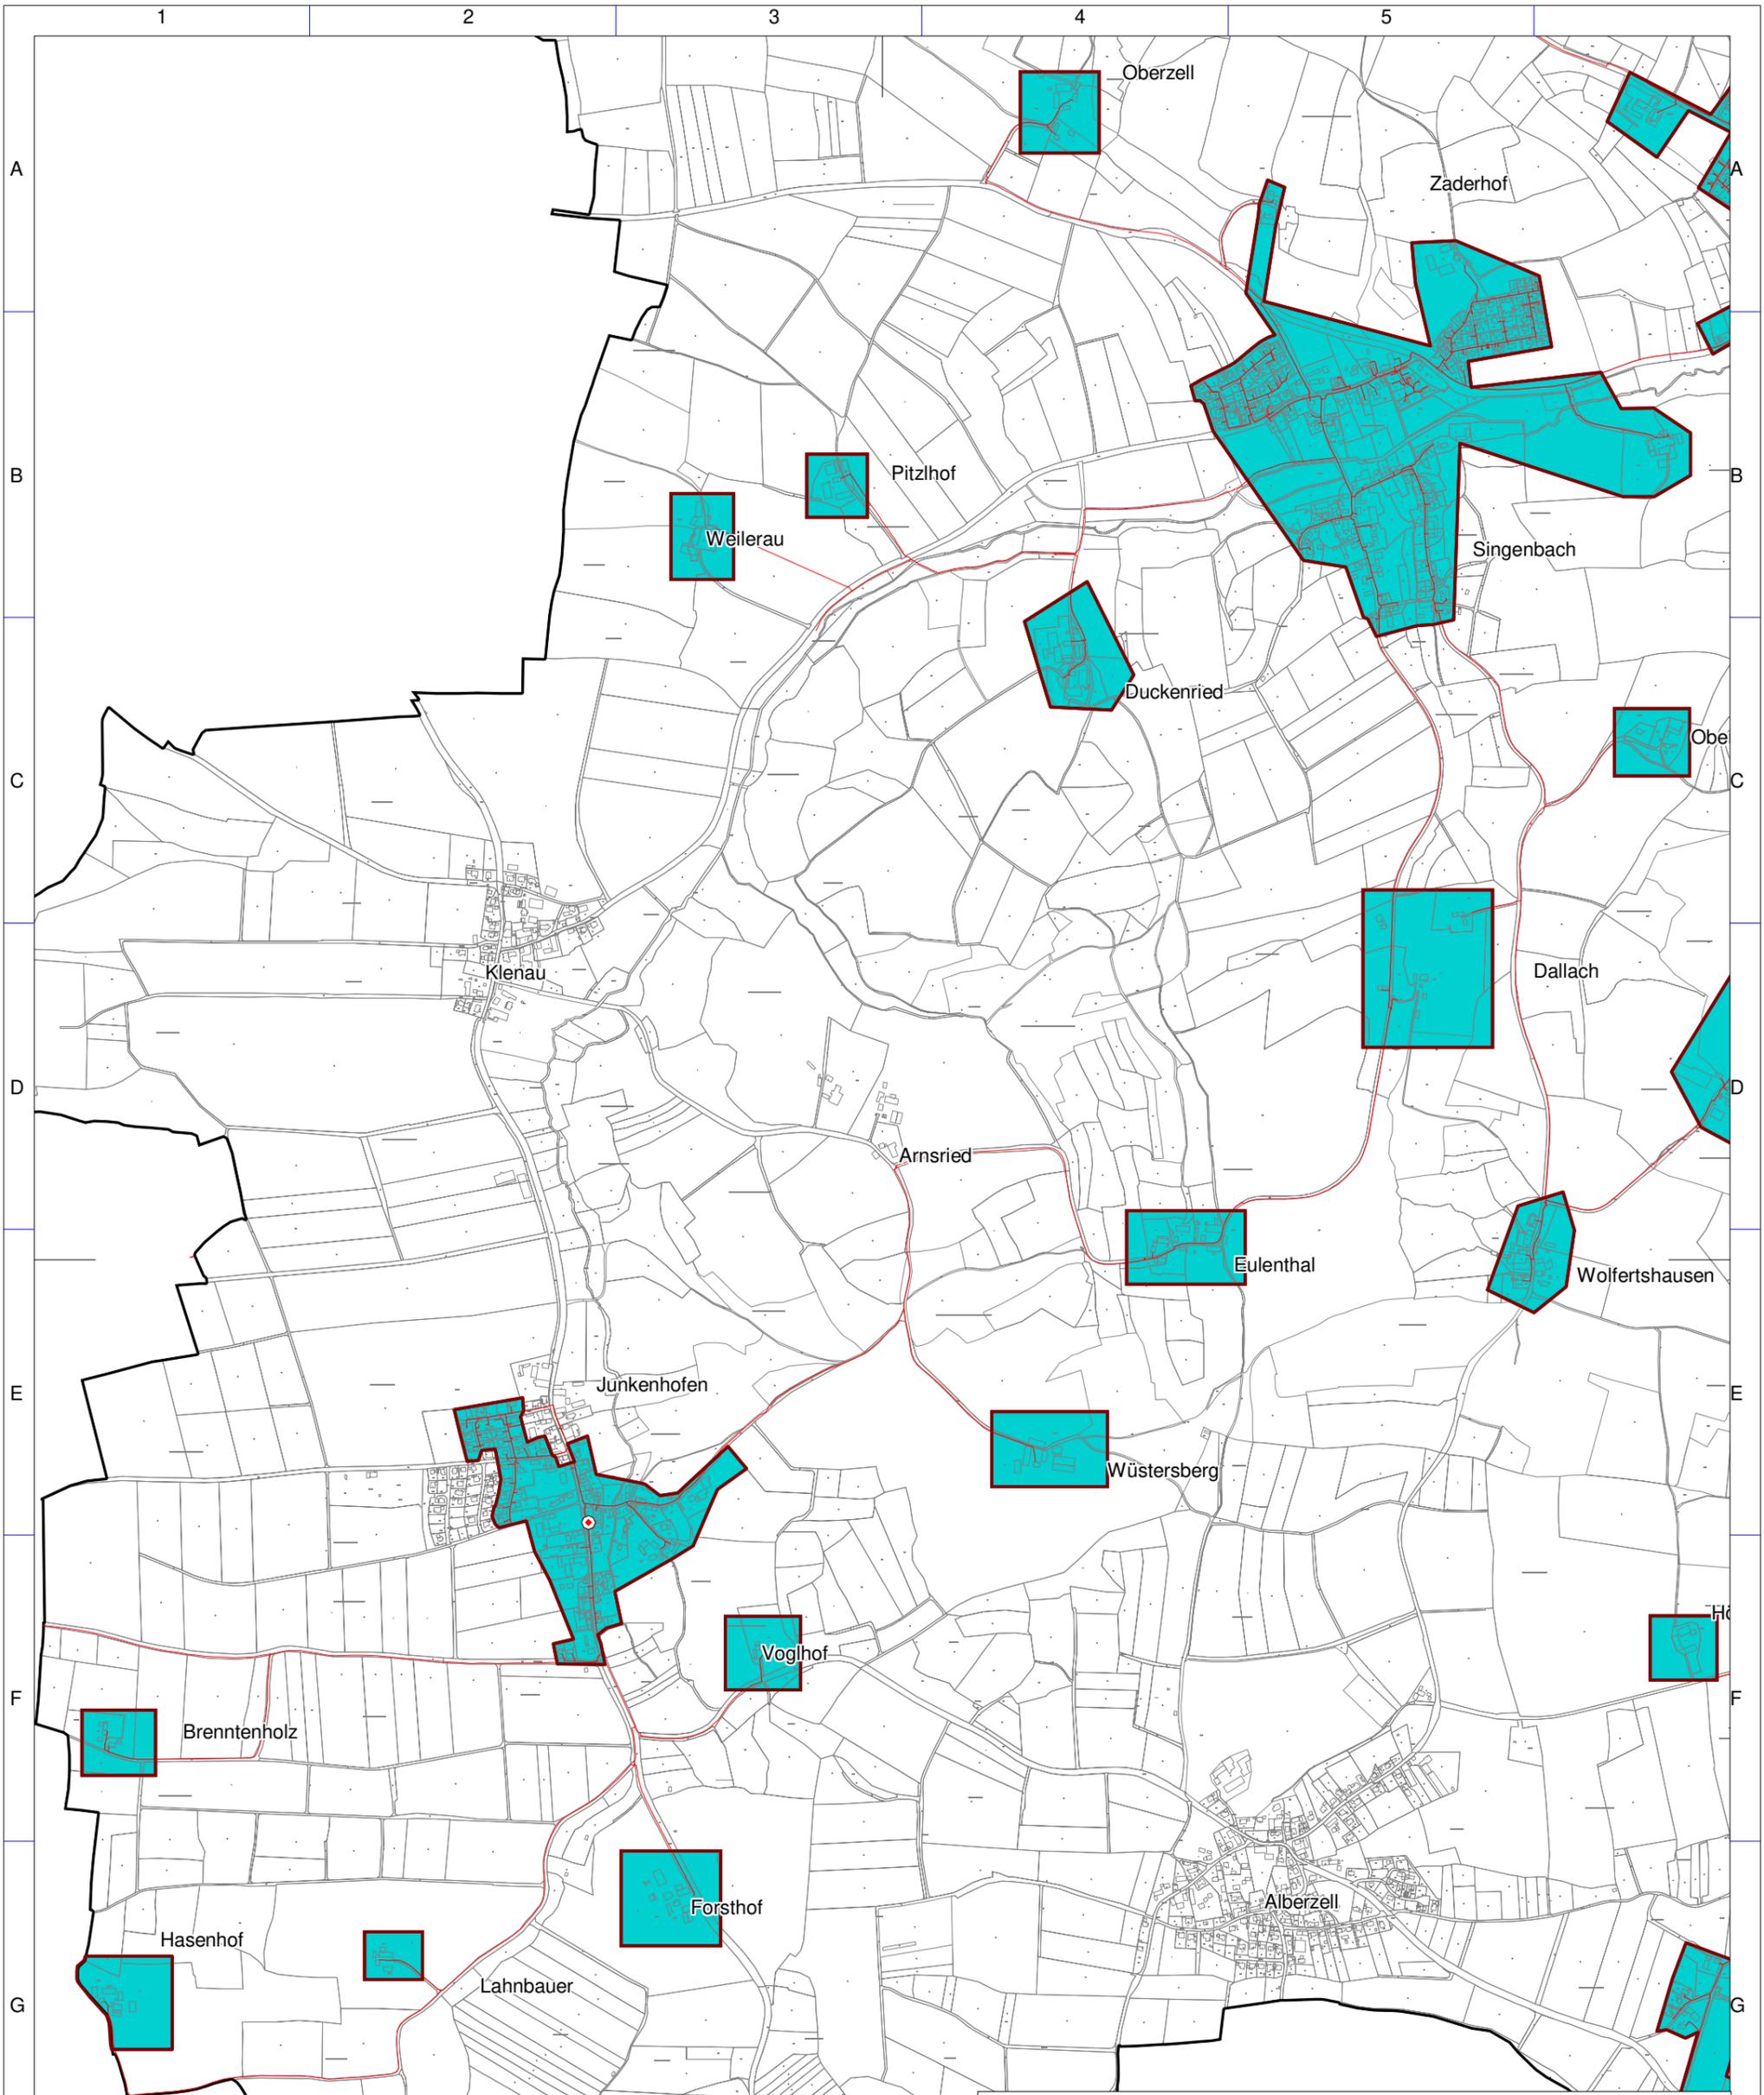

Geobasisdaten: © Bayerische Vermessungsverwaltung (www.geodaten.bayern.de) 2015

Legende	
Ausbaubereiche	
	endg. Erschließungsgebiete
Technologie	
	FTTB
geförderte Infrastruktur	
	geföe. Glasfasertrassen
	geföe. Verteiler

Bearbeitet von:
 Andreas Achatz
 26.11.2021

Maßstab 1 : 15000
 0 150 300 450 600 m

Blatt: 4


 NORD



Breitbandversorgung Gemeinde Gerolsbach
 endgültige Erschließungsgebiete
 inklusive Darstellung der geförderten Infrastruktur

Projekt:
 GEROLSBACH02
 Typ: BbR Bayern

 Innovative
 Kommunikations-
 Technologien
 IK-T GmbH
 Margaretenstr. 15
 93047 Regensburg

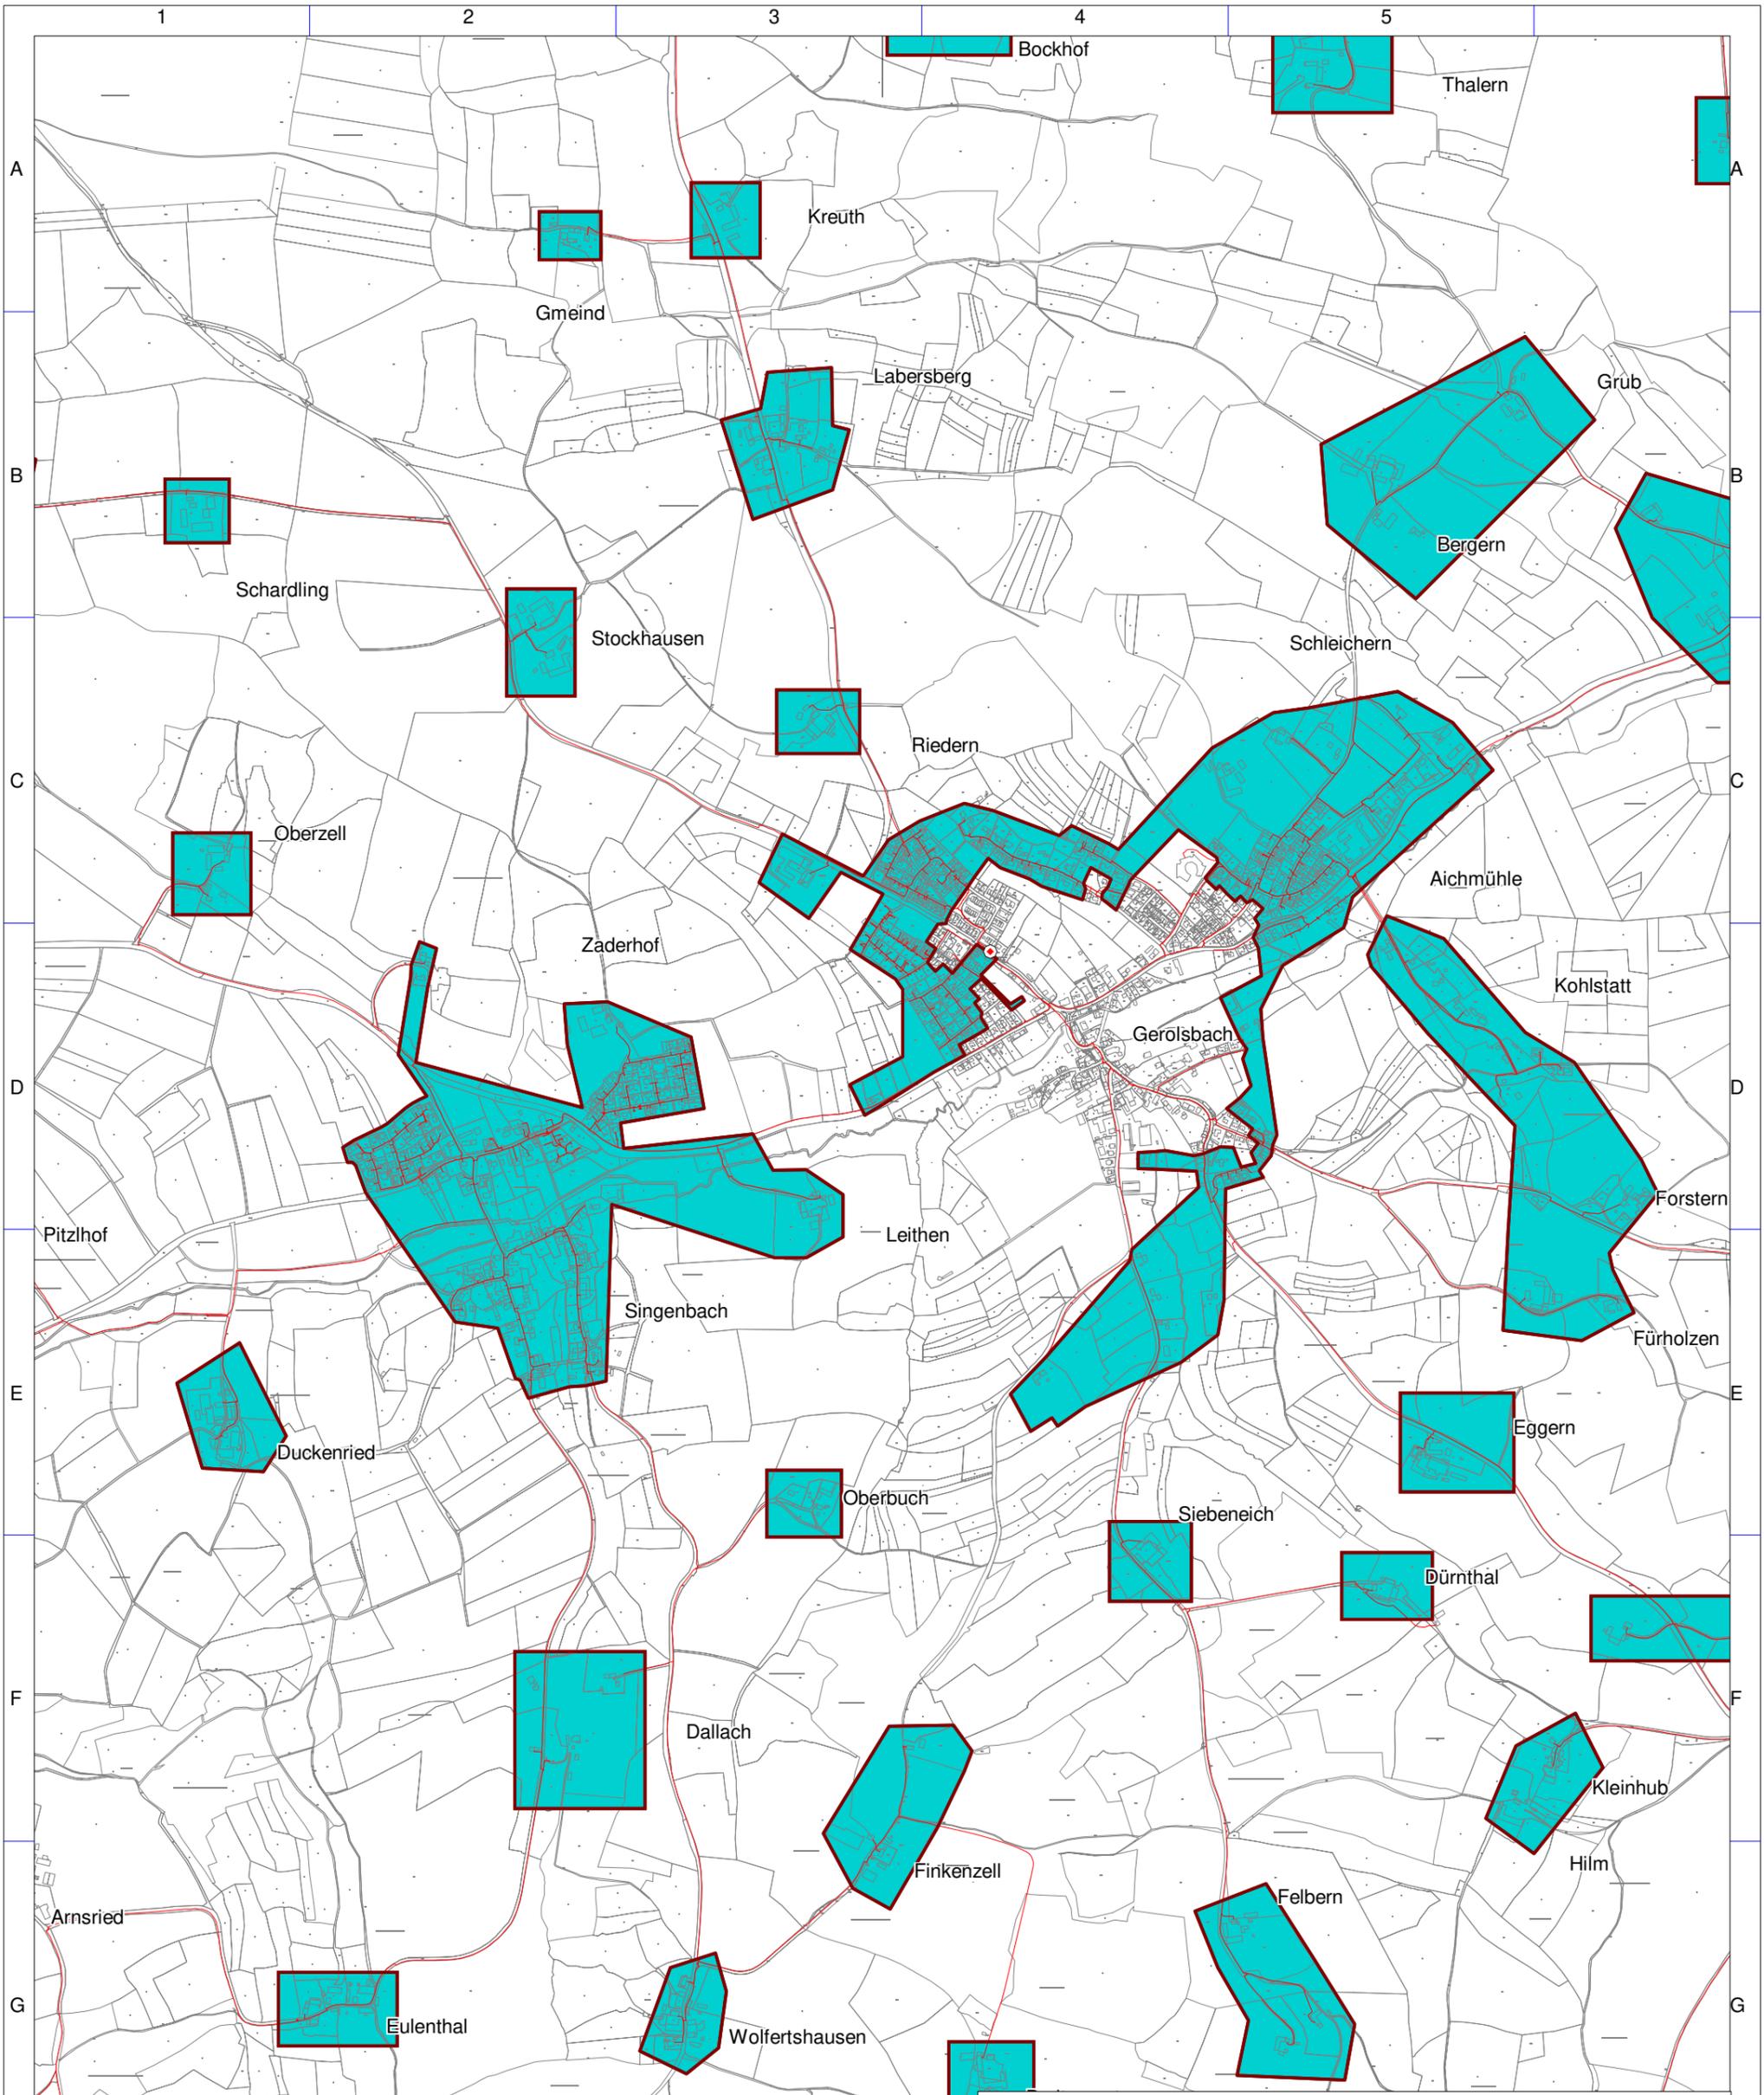

Geobasisdaten: © Bayerische Vermessungsverwaltung (www.geodaten.bayern.de) 2015

Legende

Ausbaubereiche

- endg. Erschließungsgebiete

Technologie

- FTTB
- geförderte Infrastruktur
- gefoe. Glasfasertrassen
- gefoe. Verteiler

Bearbeitet von:
 Andreas Achatz
 26.11.2021

Maßstab 1 : 15000

0 150 300 450 600 m

Blatt: 5

NORD



Breitbandversorgung Gemeinde Gerölsbach

endgültige Erschließungsgebiete
 inklusive Darstellung der geförderten Infrastruktur

Projekt:
 GEROLSBACH02
 Typ: BbR Bayern

IKT Innovative
 Kommunikations-
 Technologien

IK-T GmbH
 Margaretenstraße 15
 93047 Regensburg