

Name der Kommune (Gemeinde/Stadt)	Mühdorf a.Inn, Lkr. Mühdorf a.Inn
Amtlicher Gemeindeschlüssel (AGS)	09183128
Landkreis	Mühdorf a.Inn
Regierungsbezirk	Oberbayern

### Fördersteckbrief BayGibitR

Name Erschließungsgebiet:	EG1 - EG9
Ausbauender Netzbetreiber:	EVIS mit M-net
Handelsregisternummer des Netzbetreibers	M-net HRB 108514 EVIS HRB 157

**Folgende Felder sind nur bei Einteilung des Erschließungsgebiets in mehrere Lose auszufüllen:**

Name Los 1:	
Ausbauender Netzbetreiber 1:	
Handelsregisternummer des Netzbetreibers 1:	
Name Los 2:	
Ausbauender Netzbetreiber 2:	
Handelsregisternummer des Netzbetreibers 2:	
Name Los 3:	
Ausbauender Netzbetreiber 3:	
Handelsregisternummer des Netzbetreibers 3:	
Name Los 4:	
Ausbauender Netzbetreiber 4:	
Handelsregisternummer des Netzbetreibers 4:	
Name Los 5:	
Ausbauender Netzbetreiber 5:	
Handelsregisternummer des Netzbetreibers 5:	

**Datum** 09.02.2023

### Dokumentation der Infrastruktur gemäß Ziffer 13.2 der BayGibitR

#### 1. Allgemeine Informationen zu dem Erschließungsgebiet / zu den Losen

Interkommunale Zusammenarbeit	Nein		
falls ja: beteiligte Kommune(n)	Name	AGS	
Allgemeine Projektbeschreibung (Stichpunktartige Beschreibung der wesentlichen technischen Ausbaumaßnahmen in den EG/Losen)	Aufbau eines gigabitfähigen Breitbandnetzes mit Glasfaser - Direktanschluss bis zur Grundstücksgrenze. Für gewerbliche Adressen werden Übertragungsraten von min. 1Gbit/s symmetrisch, für private Adressen von mind. 200 Mbit/s realisiert. Für die Erschließung der errichteten Infrastruktur werden 16 Netzverteiler (NVT) vorgesehen.		

Datum des Vertragsabschlusses (Kooperationsvertrag mit dem (jeweiligen) Netzbetreiber)	08.02.2023		(Tag.Monat. Jahr)	
Geplante Anzahl versorgbarer Hausanschlüsse gesamt (vgl. Nr. 1, 4.1 und 5.4 Fördergrundsätze)	Download mind.	Upload mind.		(Anzahl)
	200 (Mbit/s)	200 (Mbit/s)	143	
	1000 (Mbit/s)	1000 (Mbit/s)	155	
	(Mbit/s)	(Mbit/s)		
- davon geplante Anzahl mit FTTB/H erschlossener Hausanschlüsse				
Geplanter Abschluss der Ausbaumaßnahme(n) (laut Netzbetreiber)	02.2024		(Monat.Jahr)	

## 2. Technische Informationen zu dem Erschließungsgebiet / zu den Losen

Art(en) des Ausbaus		
Angabe der in Aussicht gestellten Zugangsvarianten nach Nr. 13.2 BayGibitR i.V.m. Nr. 5.3 BayGibitR nach ABl. EU 2013/C 25/01 (bitte bestätigen Sie nur die Zugangsvarianten passend zur Art des von Ihnen gewählten Ausbaus)	<b>FTTB</b>	<b>Bestätigung</b>
	Zugang zu Leerrohren	Ja
	Zugang zu unbeschalteten Glasfaserleitungen	Ja
	entbündelter Zugang zum Teilnehmeranschluss	Ja
	Bitstromzugang	Ja
	<b>ggf. zusätzlich bei sonstiger Infrastruktur</b>	
	gemeinsame Nutzung der physischen Masten	
Zugang zu Backhaulnetzen		
Werden Leerrohre verlegt, so müssen diese groß genug sein, um Platz für mehrere (mindestens drei) Kabelnetze sowie für Point-to-Multipoint- und Point-to-Point-Lösungen zu bieten.	<b>Bestätigung zur Dimensionierung der Leerrohre</b>	
	Leerrohre bieten ausreichend Platz	Ja
Falls ein nicht regulierter Anbieter den Zuschlag erhalten hat und die Preise der Zugangsvarianten (Vorleistungsprodukte) bekannt sind, geben Sie diese bitte hier ein:	Name des Produkts	Preis in €


Daten der geplanten Infrastruktur	Tiefbau unversiegelt	2.435	(Meter)
	Tiefbau versiegelt	11.551	(Meter)
	Oberirdische Leitungsverläufe	0	(Meter)
	Masten	0	(Anzahl)
	Leerrohr	25.560	(Meter)
	Glasfaser	53.968	(Meter)
	Haupteinspeisepunkte (POP)	1	(Anzahl)
	Muffen / Schächte / MFG	16	(Anzahl)
	Hausanschlüsse	298	(Anzahl)

## 3. Grafische Darstellung des Erschließungsgebiets, Bestätigungen

Eine Darstellung des Erschließungsgebiets / der Lose wurde, entsprechend den Anforderungen des Hinweisdokuments, zusammen mit diesem Fördersteckbrief an das Bayerische Breitbandzentrum als PDF übersandt und befindet sich im Anhang.	Ja
Ein Abdruck des unterzeichneten Kooperationsvertrages/Pachtvertrages wird/wurde der Bundesnetzagentur in elektronischer Form an breitbandbeihilfen@bnetza.de vorgelegt.	Ja

## 4. Abschließender Hinweis

Alle Inhalte wurden mit größtmöglicher Sorgfalt und nach bestem Wissen und Gewissen erstellt. Die Informationen basieren auf den im Rahmen des Bayerischen Breitbandförderprogramms erstellten Planungsunterlagen zum Breitbandausbau in der o.g. Kommune/Stadt. Das Bayerische Breitbandzentrum übernimmt daher keinerlei Haftung für eventuelle Schäden oder Konsequenzen, die durch die direkte oder indirekte Nutzung der in diesem Dokument enthaltenen Informationen entstehen. Haftungsansprüche gegen das Breitbandzentrum, die durch die Nutzung der Inhalte bzw. durch die Nutzung fehlerhafter und unvollständiger Informationen verursacht wurden, sind grundsätzlich ausgeschlossen, sofern seitens des Breitbandzentrums kein nachweislich vorsätzliches oder grob fahrlässiges Verschulden vorliegt.

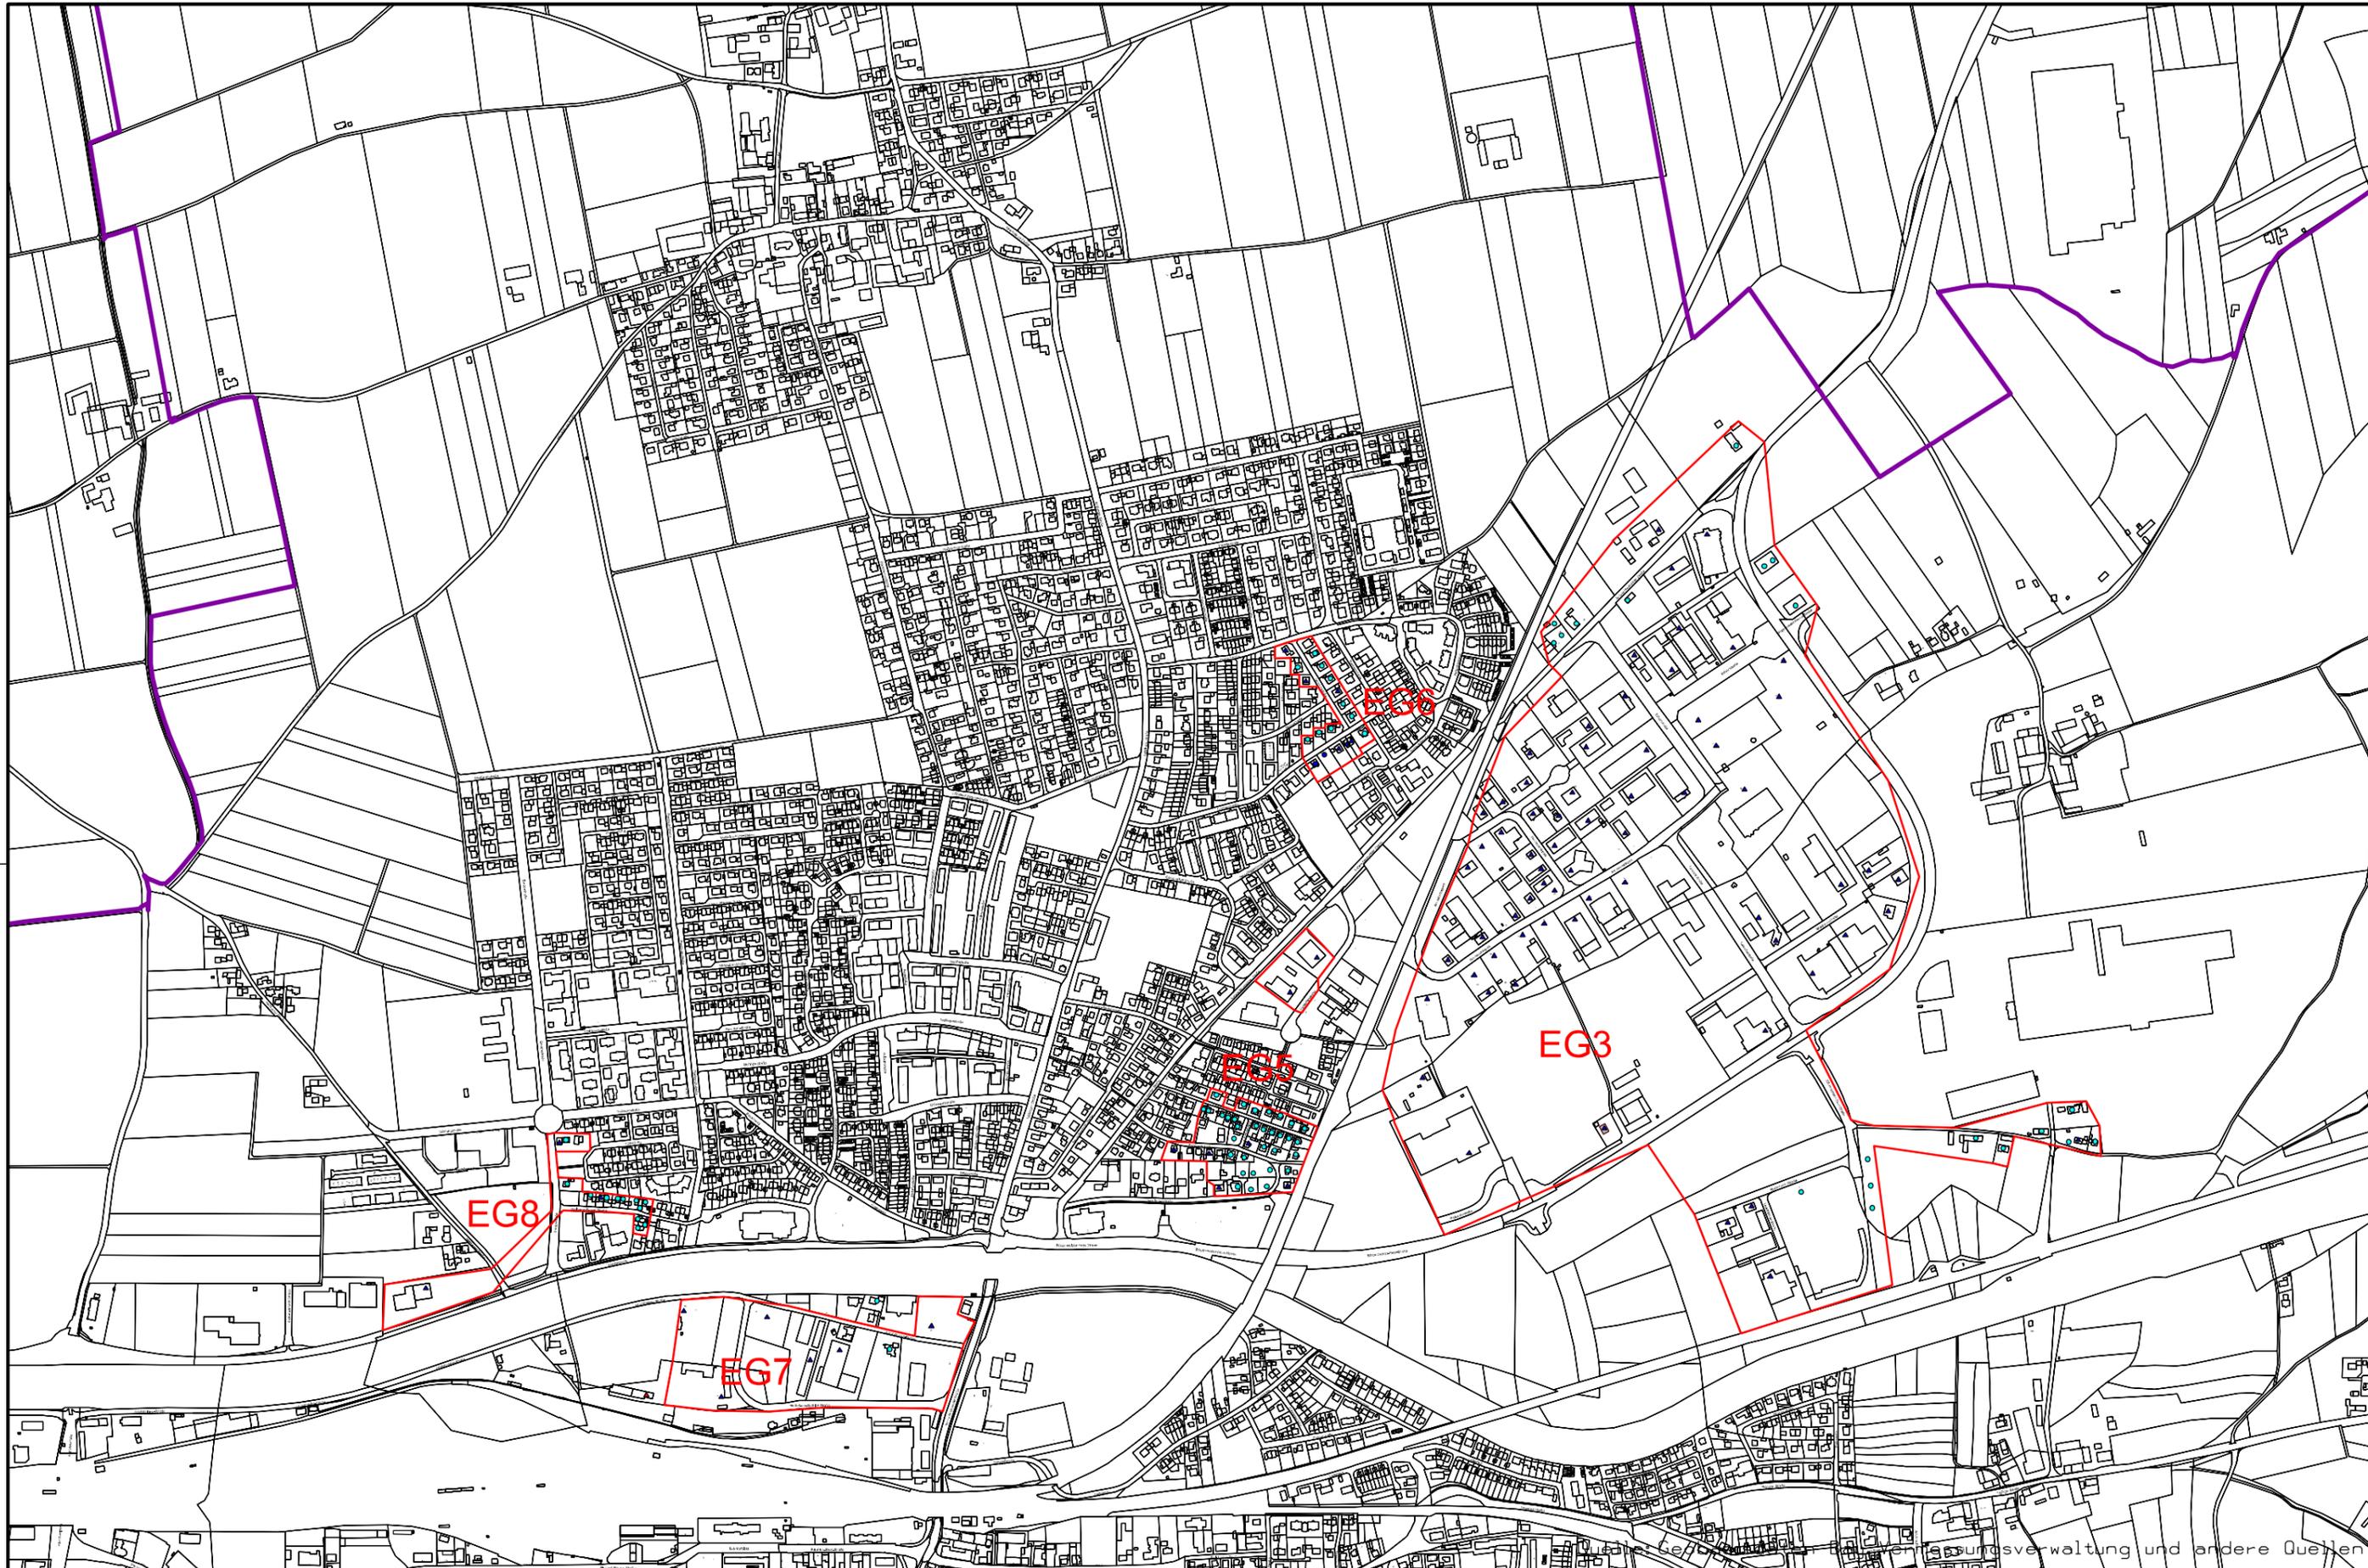

Bemerkungen:


**Legende:**

 Gemeindegrenze	<b>Anschlusspunkte</b>	 mindestens 1 GBit/s symmetrisch
 Erschliessungsgebiete	 Gewerblich	 mindestens 200 MBit/s symmetrisch
	 Privat	

**Mühdorf a. Inn Gigabitrichtlinien**

**Endgültige Erschliessungsgebiete nach Auswahlverfahren - EG Nord**

Maßstab:	Datum:	Zeichner:
1:10000	10.03.2023	Holzmann

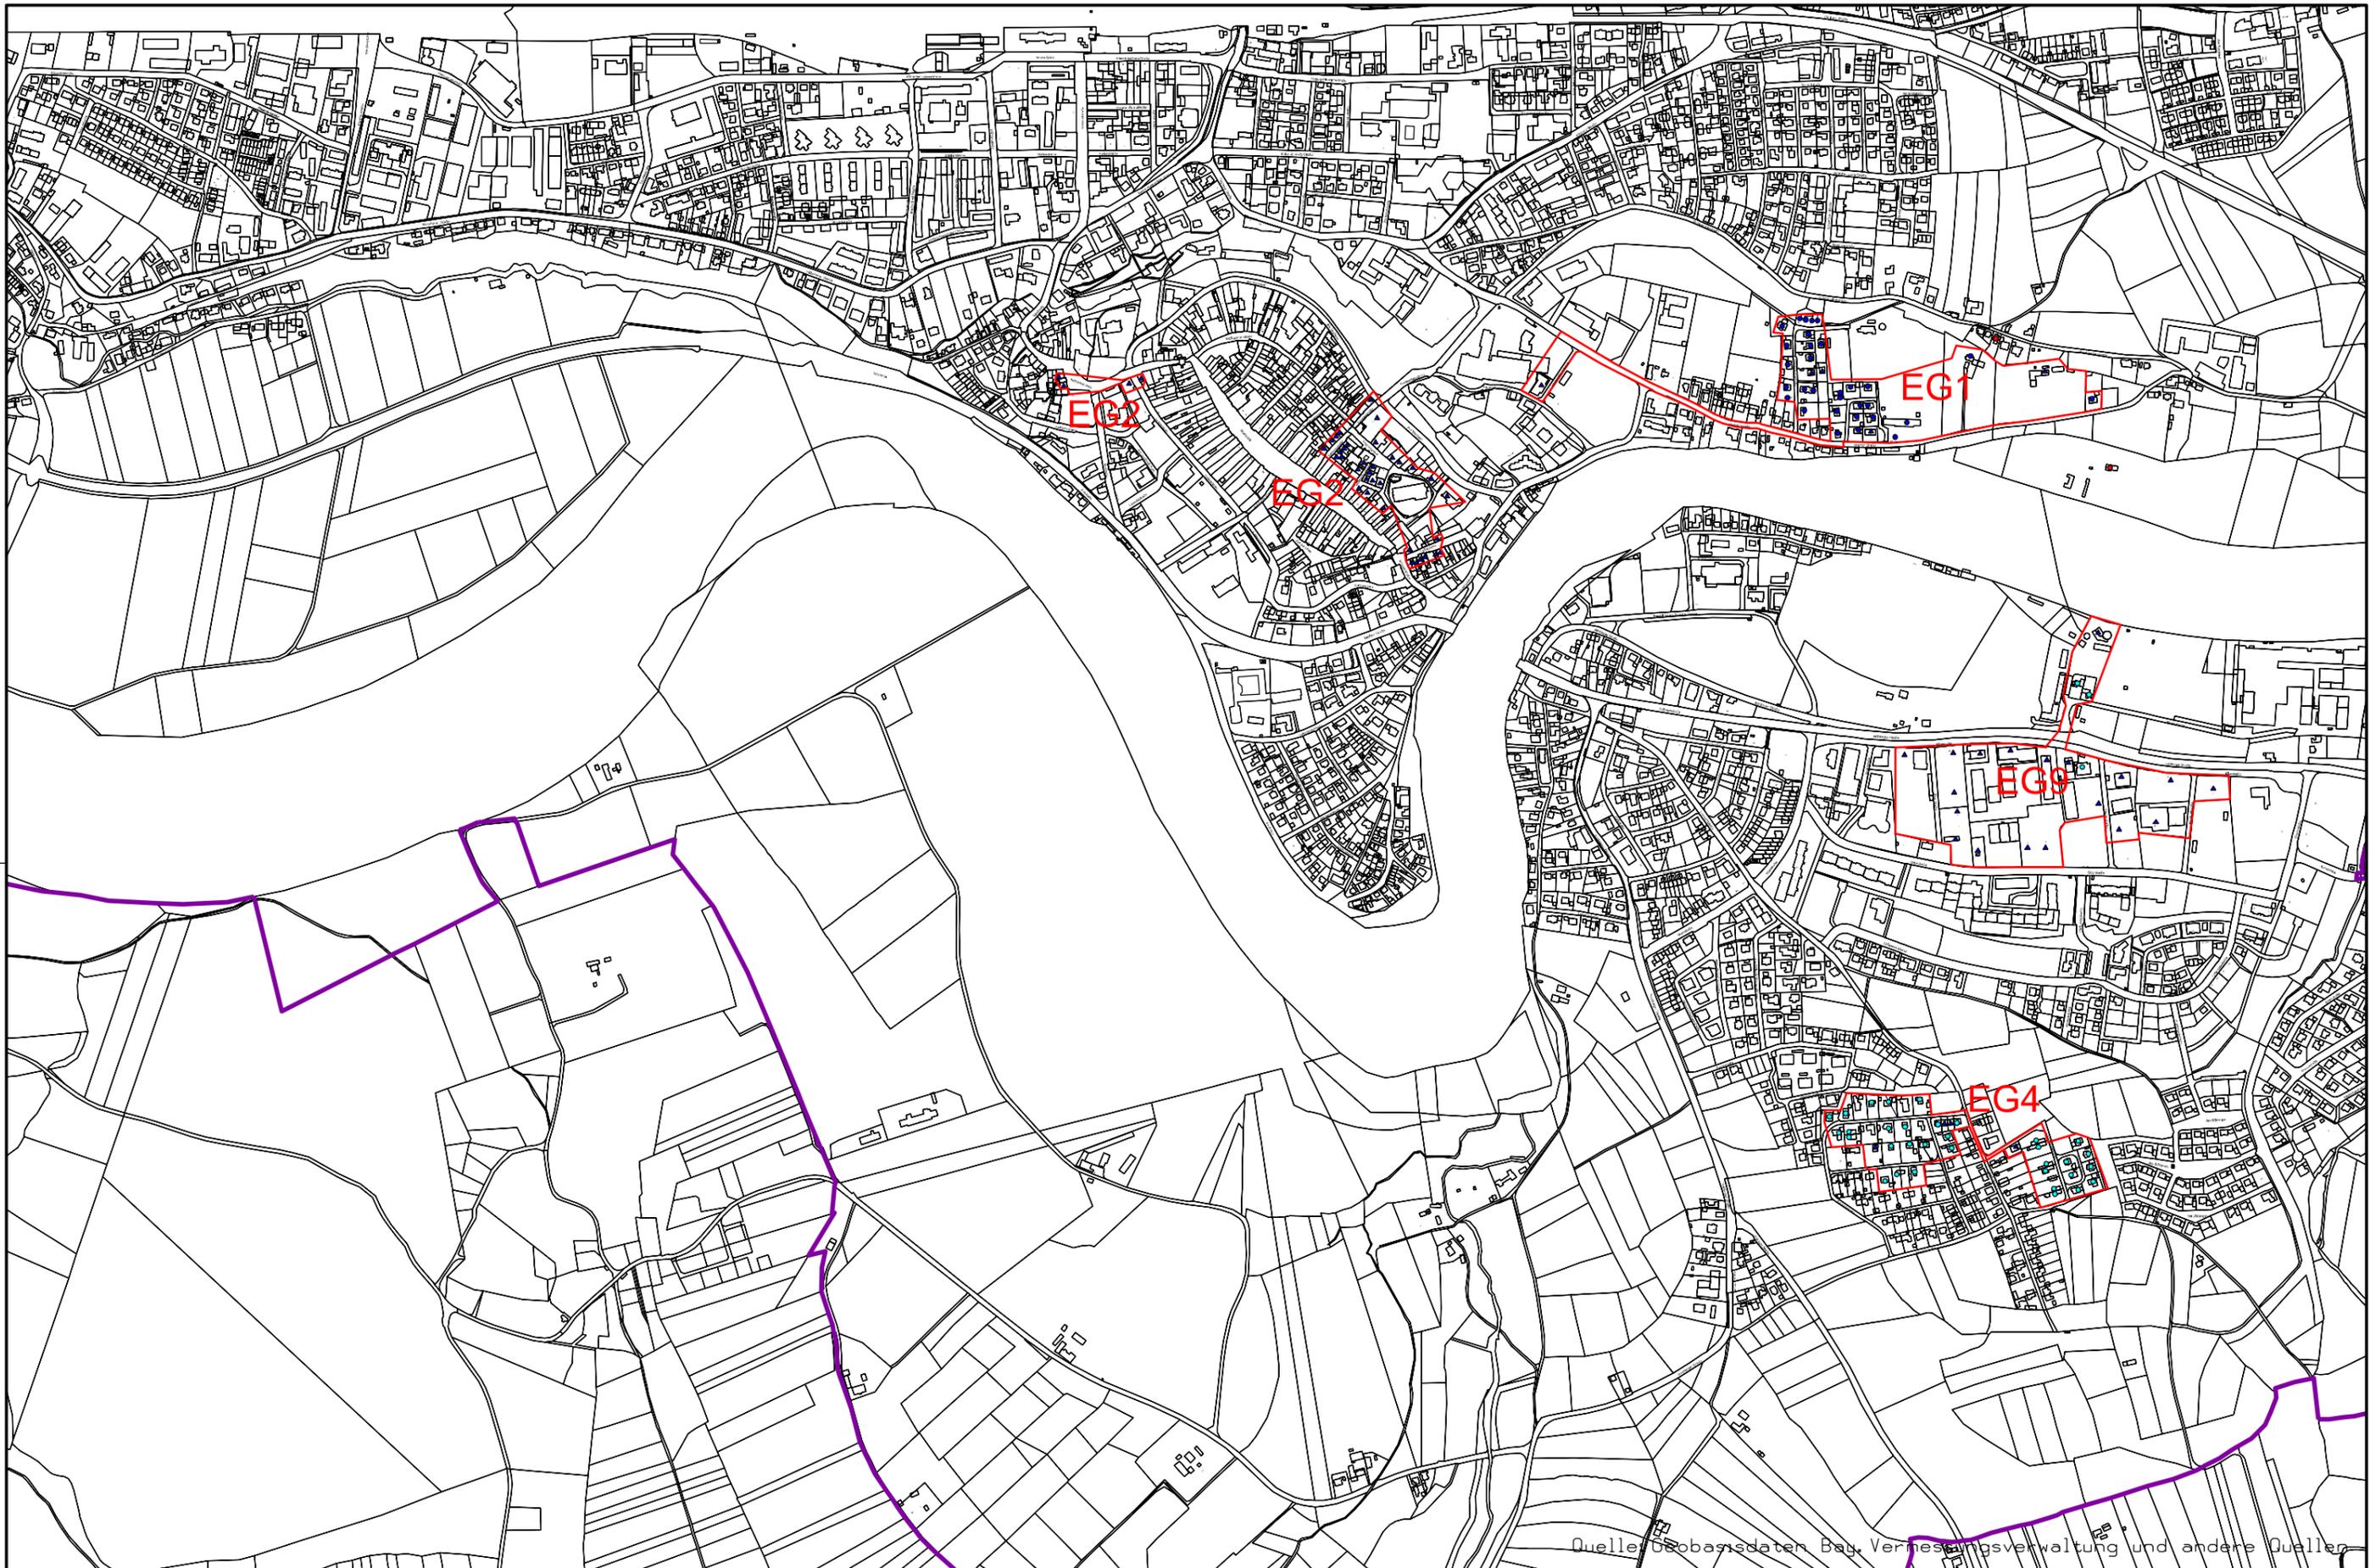

Quelle: Geobasisdaten Bay. Vermessungsverwaltung und andere Quellen

Bemerkungen:



Legende:

- Gemeindegrenze
- Erschliessungsgebiete

Anschlusspunkte

- Gewerblich
- Privat

geforderte Bandbreite

- mindestens 1 GBit/s symetrisch
- mindestens 200 MBit/s symetrisch

### Mühldorf a. Inn Gigabitrichtlinien

#### Endgültige Erschliessungsgebiete nach Auswahlverfahren - EG Sued

Maßstab:  
1:10000

Datum:  
10.03.2023

Zeichner:  
Holzmann