

| | | | |
|-----------------------------------|------------|----------|--|
| Name der Kommune (Gemeinde/Stadt) | Eiselfing | | |
| Amtlicher Gemeindeschlüssel (AGS) | | 09187126 | |
| Landkreis | Rosenheim | | |
| Regierungsbezirk | Oberbayern | | |

Fördersteckbrief

| | |
|--|--|
| Name Erschließungsgebiet: | |
| Ausbauender Netzbetreiber: | |
| Handelsregisternummer des Netzbetreibers | |

Folgende Felder sind nur bei Einteilung des Erschließungsgebiets in mehrere Lose auszufüllen:

| | |
|---|--|
| Name Los 1: | EG Langwied, EG Berg, EG Straß, EG Aich |
| Ausbauender Netzbetreiber 1: | Amplus |
| Handelsregisternummer des Netzbetreibers 1: | HRB 3325 |
| Name Los 2: | EG Ziegeleistraße, EG Berger Straße, EG Moos |
| Ausbauender Netzbetreiber 2: | IP-Fabric |
| Handelsregisternummer des Netzbetreibers 2: | HRB171892 |
| Name Los 3: | EG Perfall, EG Breitenbach |
| Ausbauender Netzbetreiber 3: | IP-Fabric |
| Handelsregisternummer des Netzbetreibers 3: | HRB171892 |
| Name Los 4: | |
| Ausbauender Netzbetreiber 4: | |
| Handelsregisternummer des Netzbetreibers 4: | |
| Name Los 5: | |
| Ausbauender Netzbetreiber 5: | |
| Handelsregisternummer des Netzbetreibers 5: | |

Datum 06.02.2019

Dokumentation der Infrastruktur gemäß Ziffer 9 der Richtlinie zur Förderung des Aufbaus von Hochgeschwindigkeitsnetzen im Freistaat Bayern (BbR)

Kumulierte Informationen zu dem oben genannten Erschließungsgebiet / zu den oben genannten Losen

1. Allgemeine Informationen zu dem Erschließungsgebiet / zu den Losen

| | | | |
|--|---|-----|--|
| Interkommunale Zusammenarbeit | nein | | |
| falls ja: beteiligte Kommune(n) | Name | AGS | |
| | | | |
| | | | |
| Allgemeine Projektbeschreibung (Stichpunktartige Beschreibung der wesentlichen technischen Ausbaumaßnahmen in den EG/Losen) | <p>Los 1 Amplus: FTTB/H Glasfaser vom Verteilerschrank bis zur Grundstücksgrenze oder direkt bis ins Gebäude, vorausgesetzt der Kunde stimmt dem Gebäude- und Grundstücksvertrag vorab zu und die Erschließung erfolgt während der Fördermaßnahme. Glasfaserverteiler werden jeweils mit mindestens 1Gbit/s an zentralen Ortsnetzverteiler angebunden.</p> <p>Los 2 und 3 IP-Fabric: Übertragungstechnologie Ethernet. Symmetrische Übertragungsgeschwindigkeit in der Regel 10Gbit/s, auf Einzelstrecken 1 Gbit/s. FTTB/H bis zur Grundstücksgrenze für alle im Auswahlverfahren genannten Adresse. Später Verlängerung bis ins Haus mit Glasfaserkabel.</p> | | |

| | | | |
|---|--|-------------------|----------|
| Datum des Vertragsabschlusses (Kooperationsvertrag mit dem (jeweiligen) Netzbetreiber) | 06.02.2019 (Los 1), 20.12.2018 (Los 2), 20.12.2018 (Los 3) | (Tag.Monat. Jahr) | |
| Verwendung des mit der BNetzA abgestimmten Muster-Kooperationsvertrags, sodass von einer Vorlage des Vertrags bei der BNetzA gemäß Nr. 5.8 BbR abgesehen werden konnte. | ja (Los 1), ja (Los 2), ja (Los 3) | (ja/nein) | |
| Geplante Anzahl versorgbarer Hausanschlüsse gesamt (vgl. Nr. 1.1, 1.2, 4.1 und 5.4 BbR) | Download mind. | Upload mind. | (Anzahl) |
| | 30 (Mbit/s) | | |
| | 50 (Mbit/s) | | |
| | 100 (Mbit/s) | 10 (Mbit/s) | 38 |
| - Davon geplante Anzahl mit FTTB/H erschlossener Hausanschlüsse | | | 38 |
| Geplanter Abschluss der Ausbaumaßnahme(n) (laut Netzbetreiber) | | 08.2020 | |

2. Technische Informationen zu dem Erschließungsgebiet / zu den Losen

| | | |
|---|---|-------------|
| Art(en) des Ausbaus | FTTB-H (Los 1), FTTB-H (Los 2), FTTB-H (Los 3) | |
| Angabe der in Aussicht gestellten Zugangsvarianten nach Ziffer 9 BbR i.V.m. Ziffer 5.2 BbR nach ABI C 2013 25/1 (bitte bestätigen Sie nur die Zugangsvarianten passend zur Art des von Ihnen gewählten Ausbaus) | FTTC | Bestätigung |
| | Zugang zu Leerrohren | |
| | entbundelter Zugang zum KVz | |
| | Bitstromzugang | |
| | FTTB/FTTH | |
| | Zugang zu Leerrohren | ja |
| | Zugang zu unbeschalteten Glasfaserleitungen | ja |
| | entbundelter Zugang zum Teilnehmeranschluss | ja |
| | Bitstromzugang | ja |
| | Kabelnetz | |
| | Zugang zu Leerrohren | |
| | Bitstromzugang | |
| | Passive Netzinfrastruktur (nur bei FTTX/Kabel -Ausbau) | |
| | Zugang zu Leerrohren | ja |
| | Zugang zu unbeschalteten Glasfaserleitungen | ja |
| | entbundelter Zugang zum Teilnehmeranschluss | ja |
| | Mobile/Drahtlose Netze | |
| | Bitstromzugang | |
| | gemeinsame Nutzung der physischen Masten | |
| | Zugang zu Backhaulnetzen | |
| | Satelitenplattform | |
| Bitstromzugang | | |
| Falls ein nicht regulierter Anbieter den Zuschlag erhalten hat und die Preise der Zugangsvarianten (Vorleistungsprodukte) bekannt sind, geben Sie diese bitte hier ein: | Name des Produkts | Preis in € |
| | | |
| | | |
| | | |

| | | | |
|---|--------------------------|-------|----------|
| Erfassung kumulierter Daten der geplanten Infrastruktur | Tiefbau unversiegelt | 8672 | (Meter) |
| | Tiefbau versiegelt | 1236 | (Meter) |
| | Leerrohr | 13415 | (Meter) |
| | Masten | | (Anzahl) |
| | Glasfaser | 12261 | (Meter) |
| | DSLAMS / Splitter | | (Anzahl) |
| | Sender/Empfänger Einheit | | (Anzahl) |
| | POP / GPON | | (Anzahl) |


3. Grafische Darstellung des Erschließungsgebiets / der Lose

Eine Darstellung des Erschließungsgebiets / der Lose wurde, entsprechend den Anforderungen des Hinweisdokuments (Punkt 7), zusammen mit diesem Fördersteckbrief an das Bayerische Breitbandzentrum als PDF und in einem GIS-fähigen Format (.shp, .kml/kmz, .dxf) übersand und befindet sich im Anhang.

ja

4. Abschließender Hinweis

Alle Inhalte wurden mit größtmöglicher Sorgfalt und nach bestem Wissen und Gewissen erstellt. Die Informationen basieren auf den im Rahmen des Bayerischen Breitbandförderprogramms erstellten Planungsunterlagen zum Breitbandausbau in der o.g. Kommune/Stadt. Das Bayerische Breitbandzentrum übernimmt daher keinerlei Haftung für eventuelle Schäden oder Konsequenzen, die durch die direkte oder indirekte Nutzung der in diesem Dokument enthaltenen Informationen entstehen. Haftungsansprüche gegen das Breitbandzentrum, die durch die Nutzung der Inhalte bzw. durch die Nutzung fehlerhafter und unvollständiger Informationen verursacht wurden, sind grundsätzlich ausgeschlossen, sofern seitens des Breitbandzentrums kein nachweislich vorsätzliches oder grob fahrlässiges Verschulden vorliegt.

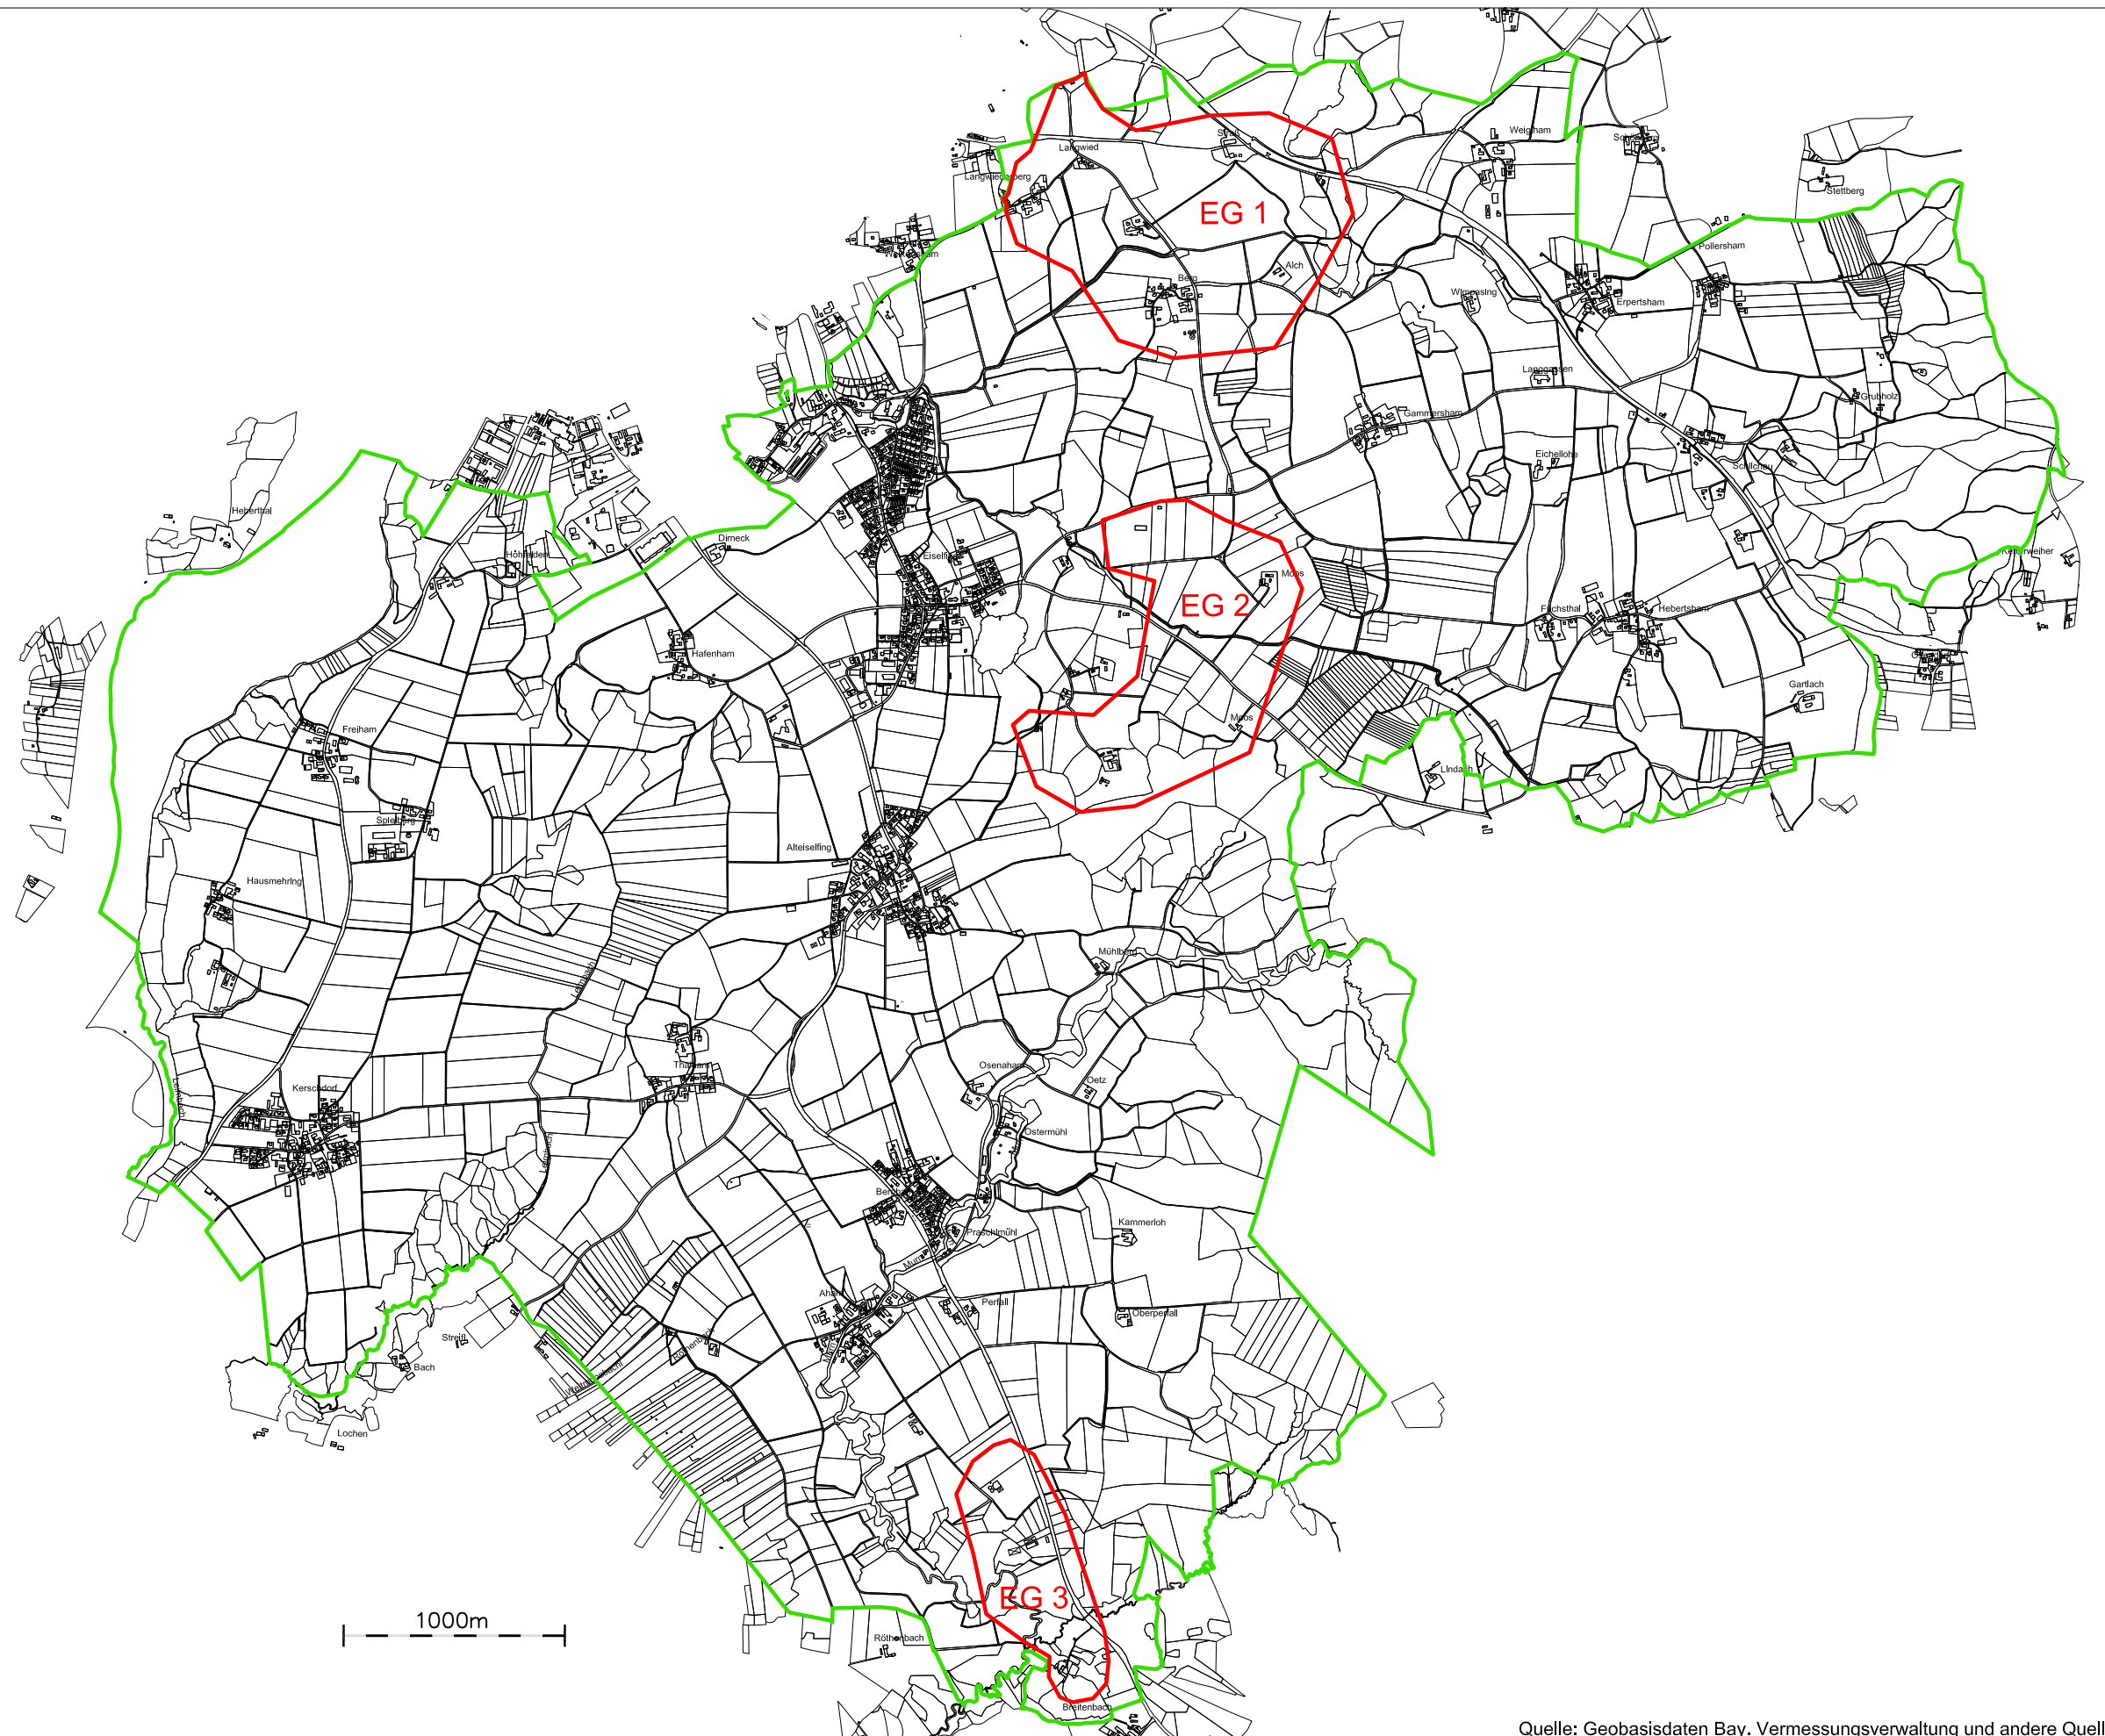


Quelle: Geobasisdaten Bay. Vermessungsverwaltung und andere Quellen

Bemerkungen:

Legende:

- Grenze endgültige Erschließungsgebiete
- Gemeindegrenze



Endgültige Erschließungsgebiete Eiselfing II

Stand: Fördersteckbrief

| | | | |
|---|----------------------------|-----------------------------|----------------------------------|
|  | Maßstab: 1:30000 | Datum: 20.08.2018 | Zeichner: Martin Kolar |
|---|----------------------------|-----------------------------|----------------------------------|