

|                                   |                                |
|-----------------------------------|--------------------------------|
| Name der Kommune (Gemeinde/Stadt) | Dietmannsried, Lkr. Oberallgäu |
| Amtlicher Gemeindeschlüssel (AGS) | 09780119                       |
| Landkreis                         | Oberallgäu                     |
| Regierungsbezirk                  | Schwaben                       |

## Fördersteckbrief BayGibitR

|                                          |                    |
|------------------------------------------|--------------------|
| Name Erschließungsgebiet:                | Dietmannsried Giga |
| Ausbauender Netzbetreiber:               | Telekom            |
| Handelsregisternummer des Netzbetreibers | HRB5919            |

### Folgende Felder sind nur bei Einteilung des Erschließungsgebiets in mehrere Lose auszufüllen:

|                                             |                                          |
|---------------------------------------------|------------------------------------------|
| Name Los 1:                                 | Los: 1/ EG: Schrattenbach                |
| Ausbauender Netzbetreiber 1:                |                                          |
| Handelsregisternummer des Netzbetreibers 1: |                                          |
| Name Los 2:                                 | Los: 2 / EG: Probstried                  |
| Ausbauender Netzbetreiber 2:                |                                          |
| Handelsregisternummer des Netzbetreibers 2: |                                          |
| Name Los 3:                                 | Los: 3 / EG: Dietmannsried, Gemeinderied |
| Ausbauender Netzbetreiber 3:                |                                          |
| Handelsregisternummer des Netzbetreibers 3: |                                          |
| Name Los 4:                                 | Los: 4 / EG:Reicholzried                 |
| Ausbauender Netzbetreiber 4:                |                                          |
| Handelsregisternummer des Netzbetreibers 4: |                                          |
| Name Los 5:                                 | Los: 5 / EG: Oberried,Eggenbühl etc.     |
| Ausbauender Netzbetreiber 5:                |                                          |
| Handelsregisternummer des Netzbetreibers 5: |                                          |

**Datum** 21.01.2022

### Dokumentation der Infrastruktur gemäß Ziffer 13.2 der BayGibitR

#### 1. Allgemeine Informationen zu dem Erschließungsgebiet / zu den Losen

|   |   |     |  |
|---|---|-----|--|
| Interkommunale Zusammenarbeit                                                                                                  | Nein   |     |  |
| falls ja: beteiligte Kommune(n)                                                                                                | Name   | AGS |  |
|   |   |     |  |
|   |   |     |  |
|   |   |     |  |
| Allgemeine Projektbeschreibung<br>(Stichpunktartige Beschreibung der wesentlichen technischen Ausbaumaßnahmen in den EG/Losen) | Ausbau des Erschließungsgebiets in FTTH-Technik unter Verwendung eigener, vorhandener Infrastruktur, Vergabe des Gesamtloses an Telekom Deutschland |     |  |

|                                                                                                  |                |               |                  |
|--------------------------------------------------------------------------------------------------|----------------|---------------|------------------|
| Datum des Vertragsabschlusses (Kooperationsvertrag mit dem (jeweiligen) Netzbetreiber)           | 22.09.2022     |               | (Tag.Monat.Jahr) |
| Geplante Anzahl versorgbarer Hausanschlüsse gesamt<br>(vgl. Nr. 1, 4.1 und 5.4 Fördergrundsätze) | Download mind. | Upload mind.  | (Anzahl)         |
|                                                                                                  | 200 (Mbit/s)   | 200 (Mbit/s)  | 709              |
|                                                                                                  | 1000 (Mbit/s)  | 1000 (Mbit/s) | 214              |
|                                                                                                  | (Mbit/s)       | (Mbit/s)      |                  |
| - davon geplante Anzahl mit FTTB/H erschlossener Hausanschlüsse                                  |                |               | 906              |
| Geplanter Abschluss der Ausbaumaßnahme(n)<br>(laut Netzbetreiber)                                |                | 04.2025       | (Monat.Jahr)     |

## 2. Technische Informationen zu dem Erschließungsgebiet / zu den Losen

|   |                                                      |            |
|---|------------------------------------------------------|------------|
| Art(en) des Ausbaus   |                                                      |            |
| Angabe der in Aussicht gestellten Zugangsvarianten nach Nr. 13.2 BayGibitR i.V.m. Nr. 5.3 BayGibitR nach ABl. EU 2013/C 25/01<br>(bitte bestätigen Sie nur die Zugangsvarianten passend zur Art des von Ihnen gewählten Ausbaus) | <b>FTTB</b> Bestätigung                              |            |
|   | Zugang zu Leerrohren                                 | Ja         |
|   | Zugang zu unbeschalteten Glasfaserleitungen          | Ja         |
|   | entbündelter Zugang zum Teilnehmeranschluss          | Ja         |
|   | Bitstromzugang                                       | Ja         |
|   | <b>ggf. zusätzlich bei sonstiger Infrastruktur</b>   |            |
|   | gemeinsame Nutzung der physischen Masten             |            |
| Werden Leerrohre verlegt, so müssen diese groß genug sein, um Platz für mehrere (mindestens drei) Kabelnetze sowie für Point-to-Multipoint- und Point-to-Point-Lösungen zu bieten.                                               | <b>Bestätigung zur Dimensionierung der Leerrohre</b> |            |
|   | Leerrohre bieten ausreichend Platz                   | Ja         |
|   |                                                      |            |
| Falls ein nicht regulierter Anbieter den Zuschlag erhalten hat und die Preise der Zugangsvarianten (Vorleistungsprodukte) bekannt sind, geben Sie diese bitte hier ein:                                                          | Name des Produkts                                    | Preis in € |
|   |                                                      |            |
|   |                                                      |            |
|   |                                                      |            |

|                                   |                               |         |          |
|-----------------------------------|-------------------------------|---------|----------|
| Daten der geplanten Infrastruktur | Tiefbau unversiegelt          | 12.462  | (Meter)  |
|                                   | Tiefbau versiegelt            | 22.088  | (Meter)  |
|                                   | Oberirdische Leitungsverläufe | 11.318  | (Meter)  |
|                                   | Masten                        | 0       | (Anzahl) |
|                                   | Leerrohr                      | 53.935  | (Meter)  |
|                                   | Glasfaser                     | 240.106 | (Meter)  |
|                                   | Haupteinspeisepunkte (POP)    | 1       | (Anzahl) |
|                                   | Muffen / Schächte / MFG       | 33      | (Anzahl) |
|                                   | Hausanschlüsse                | 923     | (Anzahl) |


## 3. Grafische Darstellung des Erschließungsgebiets, Bestätigungen

|   |    |
|---|----|
| Eine Darstellung des Erschließungsgebiets / der Lose wurde, entsprechend den Anforderungen des Hinweisdokuments, zusammen mit diesem Fördersteckbrief an das Bayerische Breitbandzentrum als PDF übersandt und befindet sich im Anhang. | Ja |
| Ein Abdruck des unterzeichneten Kooperationsvertrages/Pachtvertrages wird/wurde der Bundesnetzagentur in elektronischer Form an <a href="mailto:breitbandbeihilfen@bnetza.de">breitbandbeihilfen@bnetza.de</a> vorgelegt.               | Ja |


## 4. Abschließender Hinweis

|   |
|---|
| Alle Inhalte wurden mit größtmöglicher Sorgfalt und nach bestem Wissen und Gewissen erstellt. Die Informationen basieren auf den im Rahmen des Bayerischen Breitbandförderprogramms erstellten Planungsunterlagen zum Breitbandausbau in der o.g. Kommune/Stadt. Das Bayerische Breitbandzentrum übernimmt daher keinerlei Haftung für eventuelle Schäden oder Konsequenzen, die durch die direkte oder indirekte Nutzung der in diesem Dokument enthaltenen Informationen entstehen. Haftungsansprüche gegen das Breitbandzentrum, die durch die Nutzung der Inhalte bzw. durch die Nutzung fehlerhafter und unvollständiger Informationen verursacht wurden, sind grundsätzlich ausgeschlossen, sofern seitens des Breitbandzentrums kein nachweislich vorsätzliches oder grob fahrlässiges Verschulden vorliegt. |
|---|



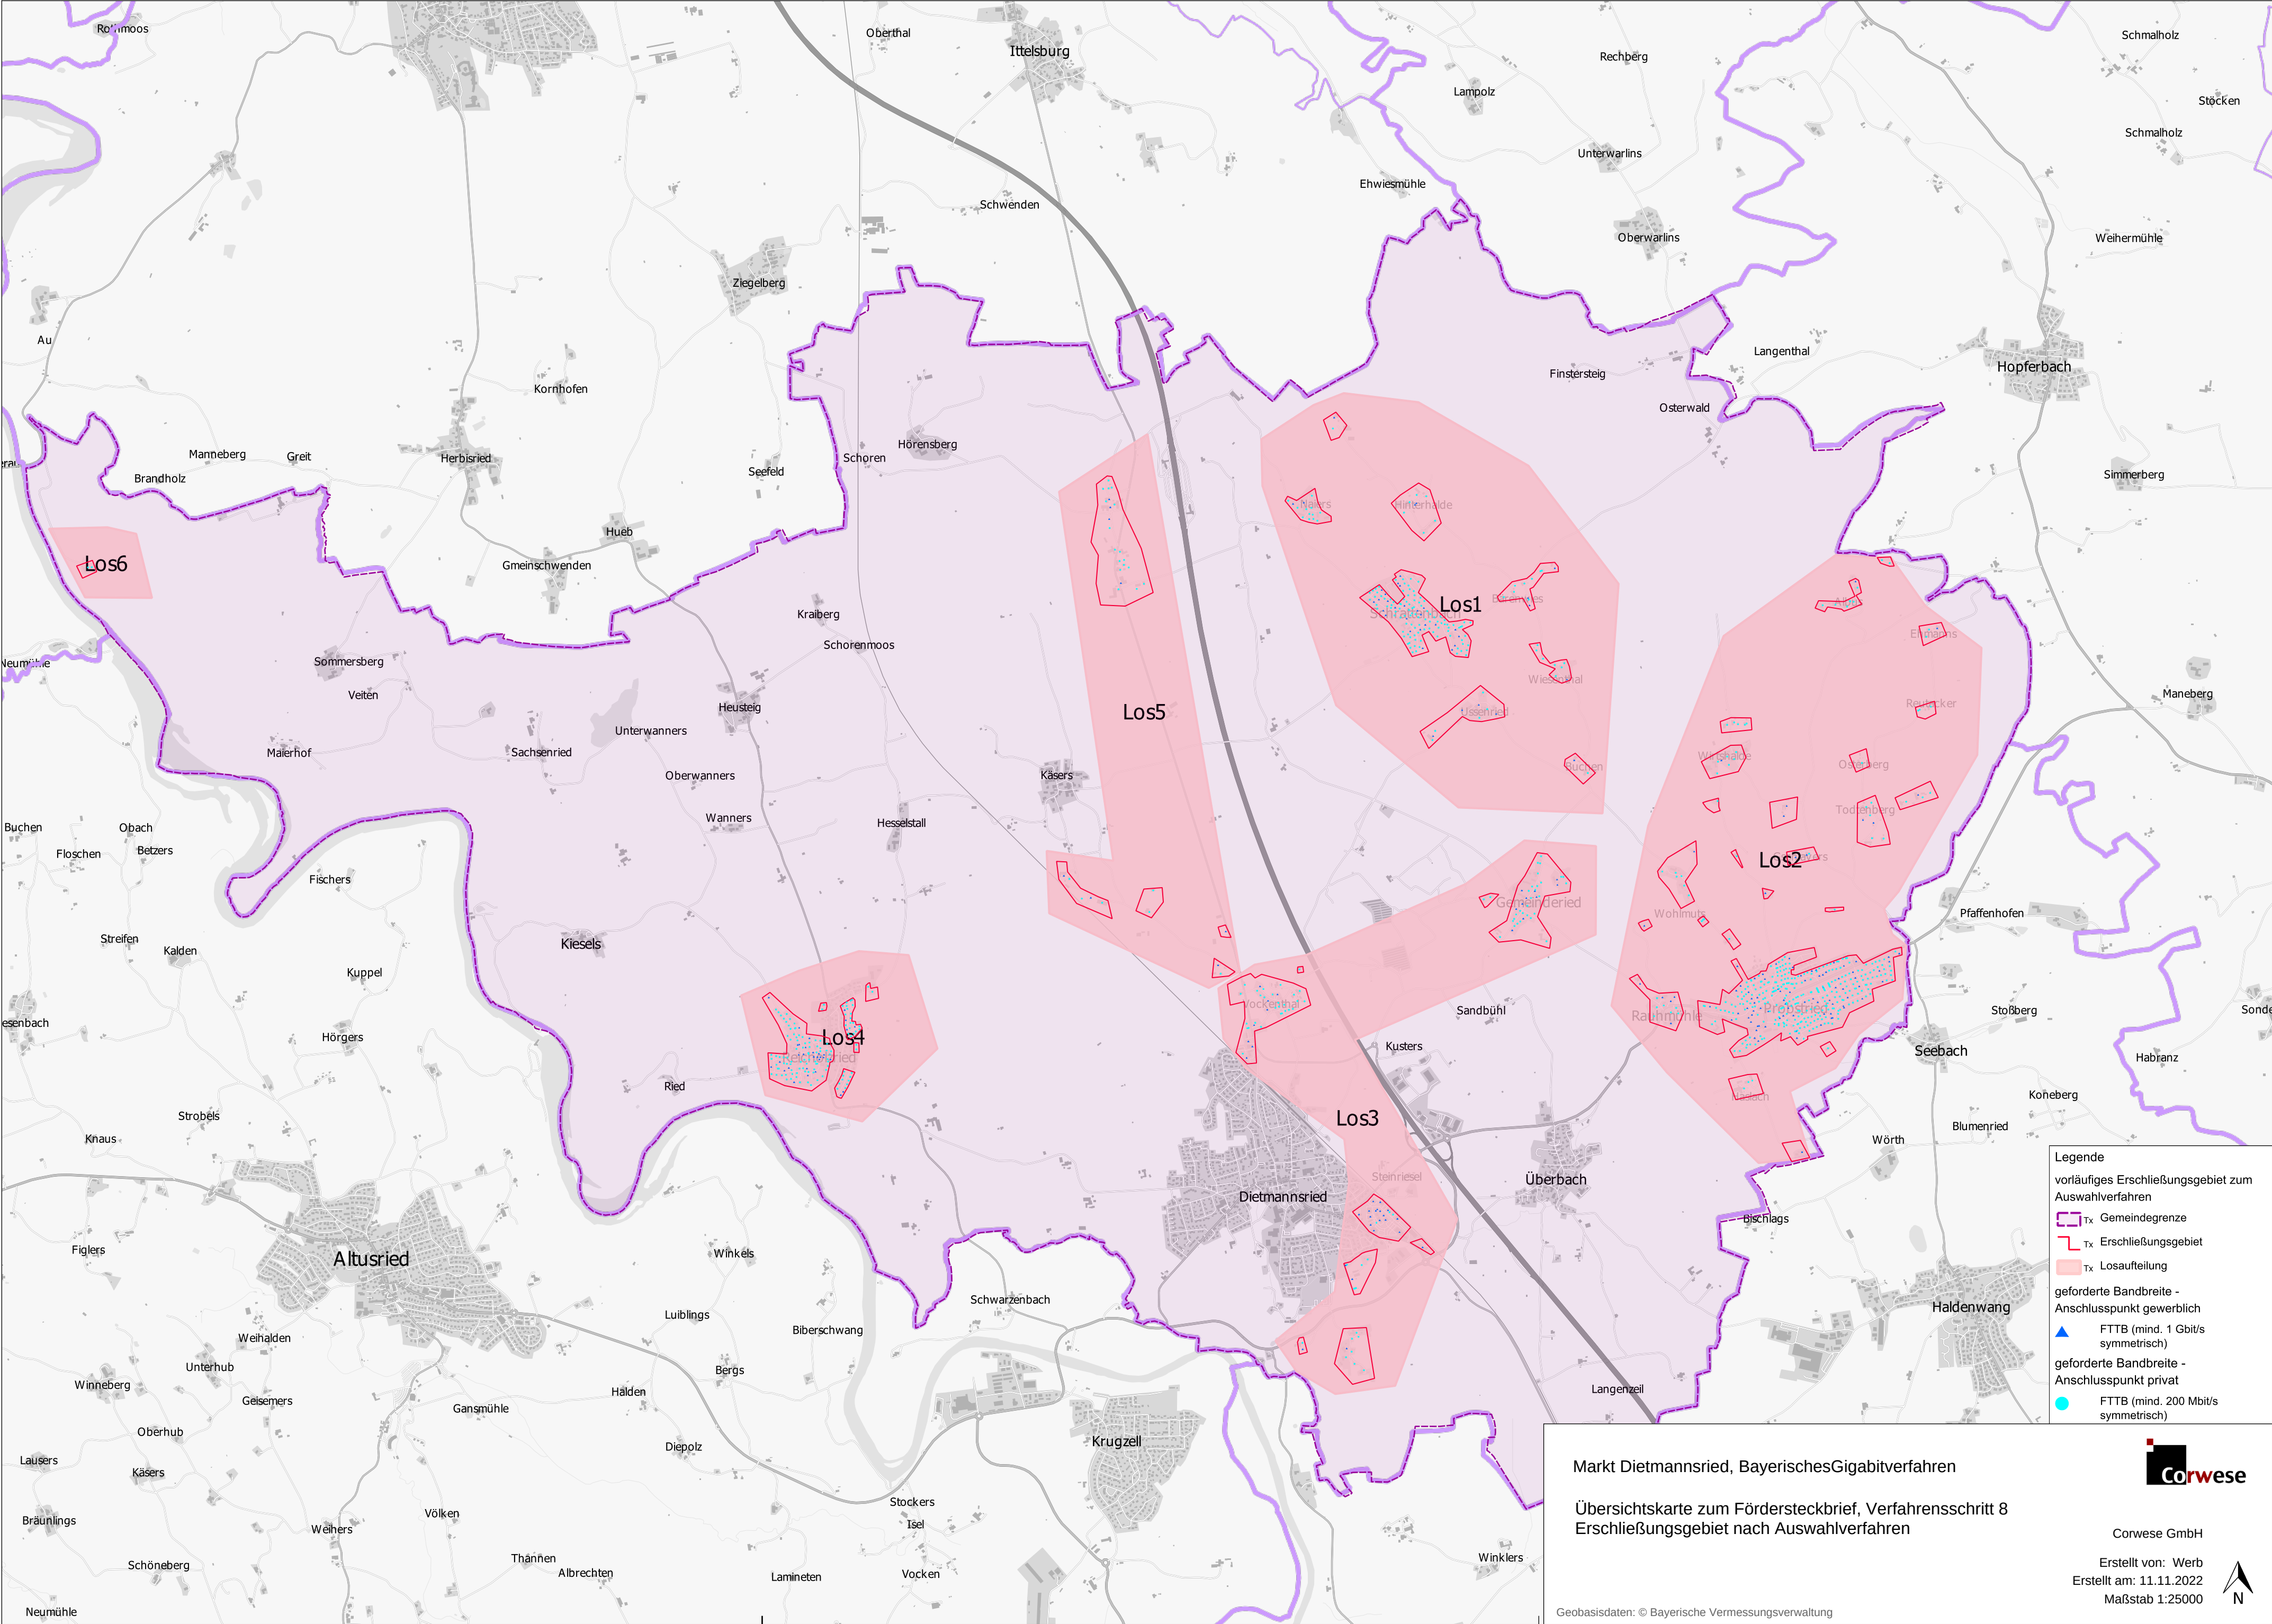



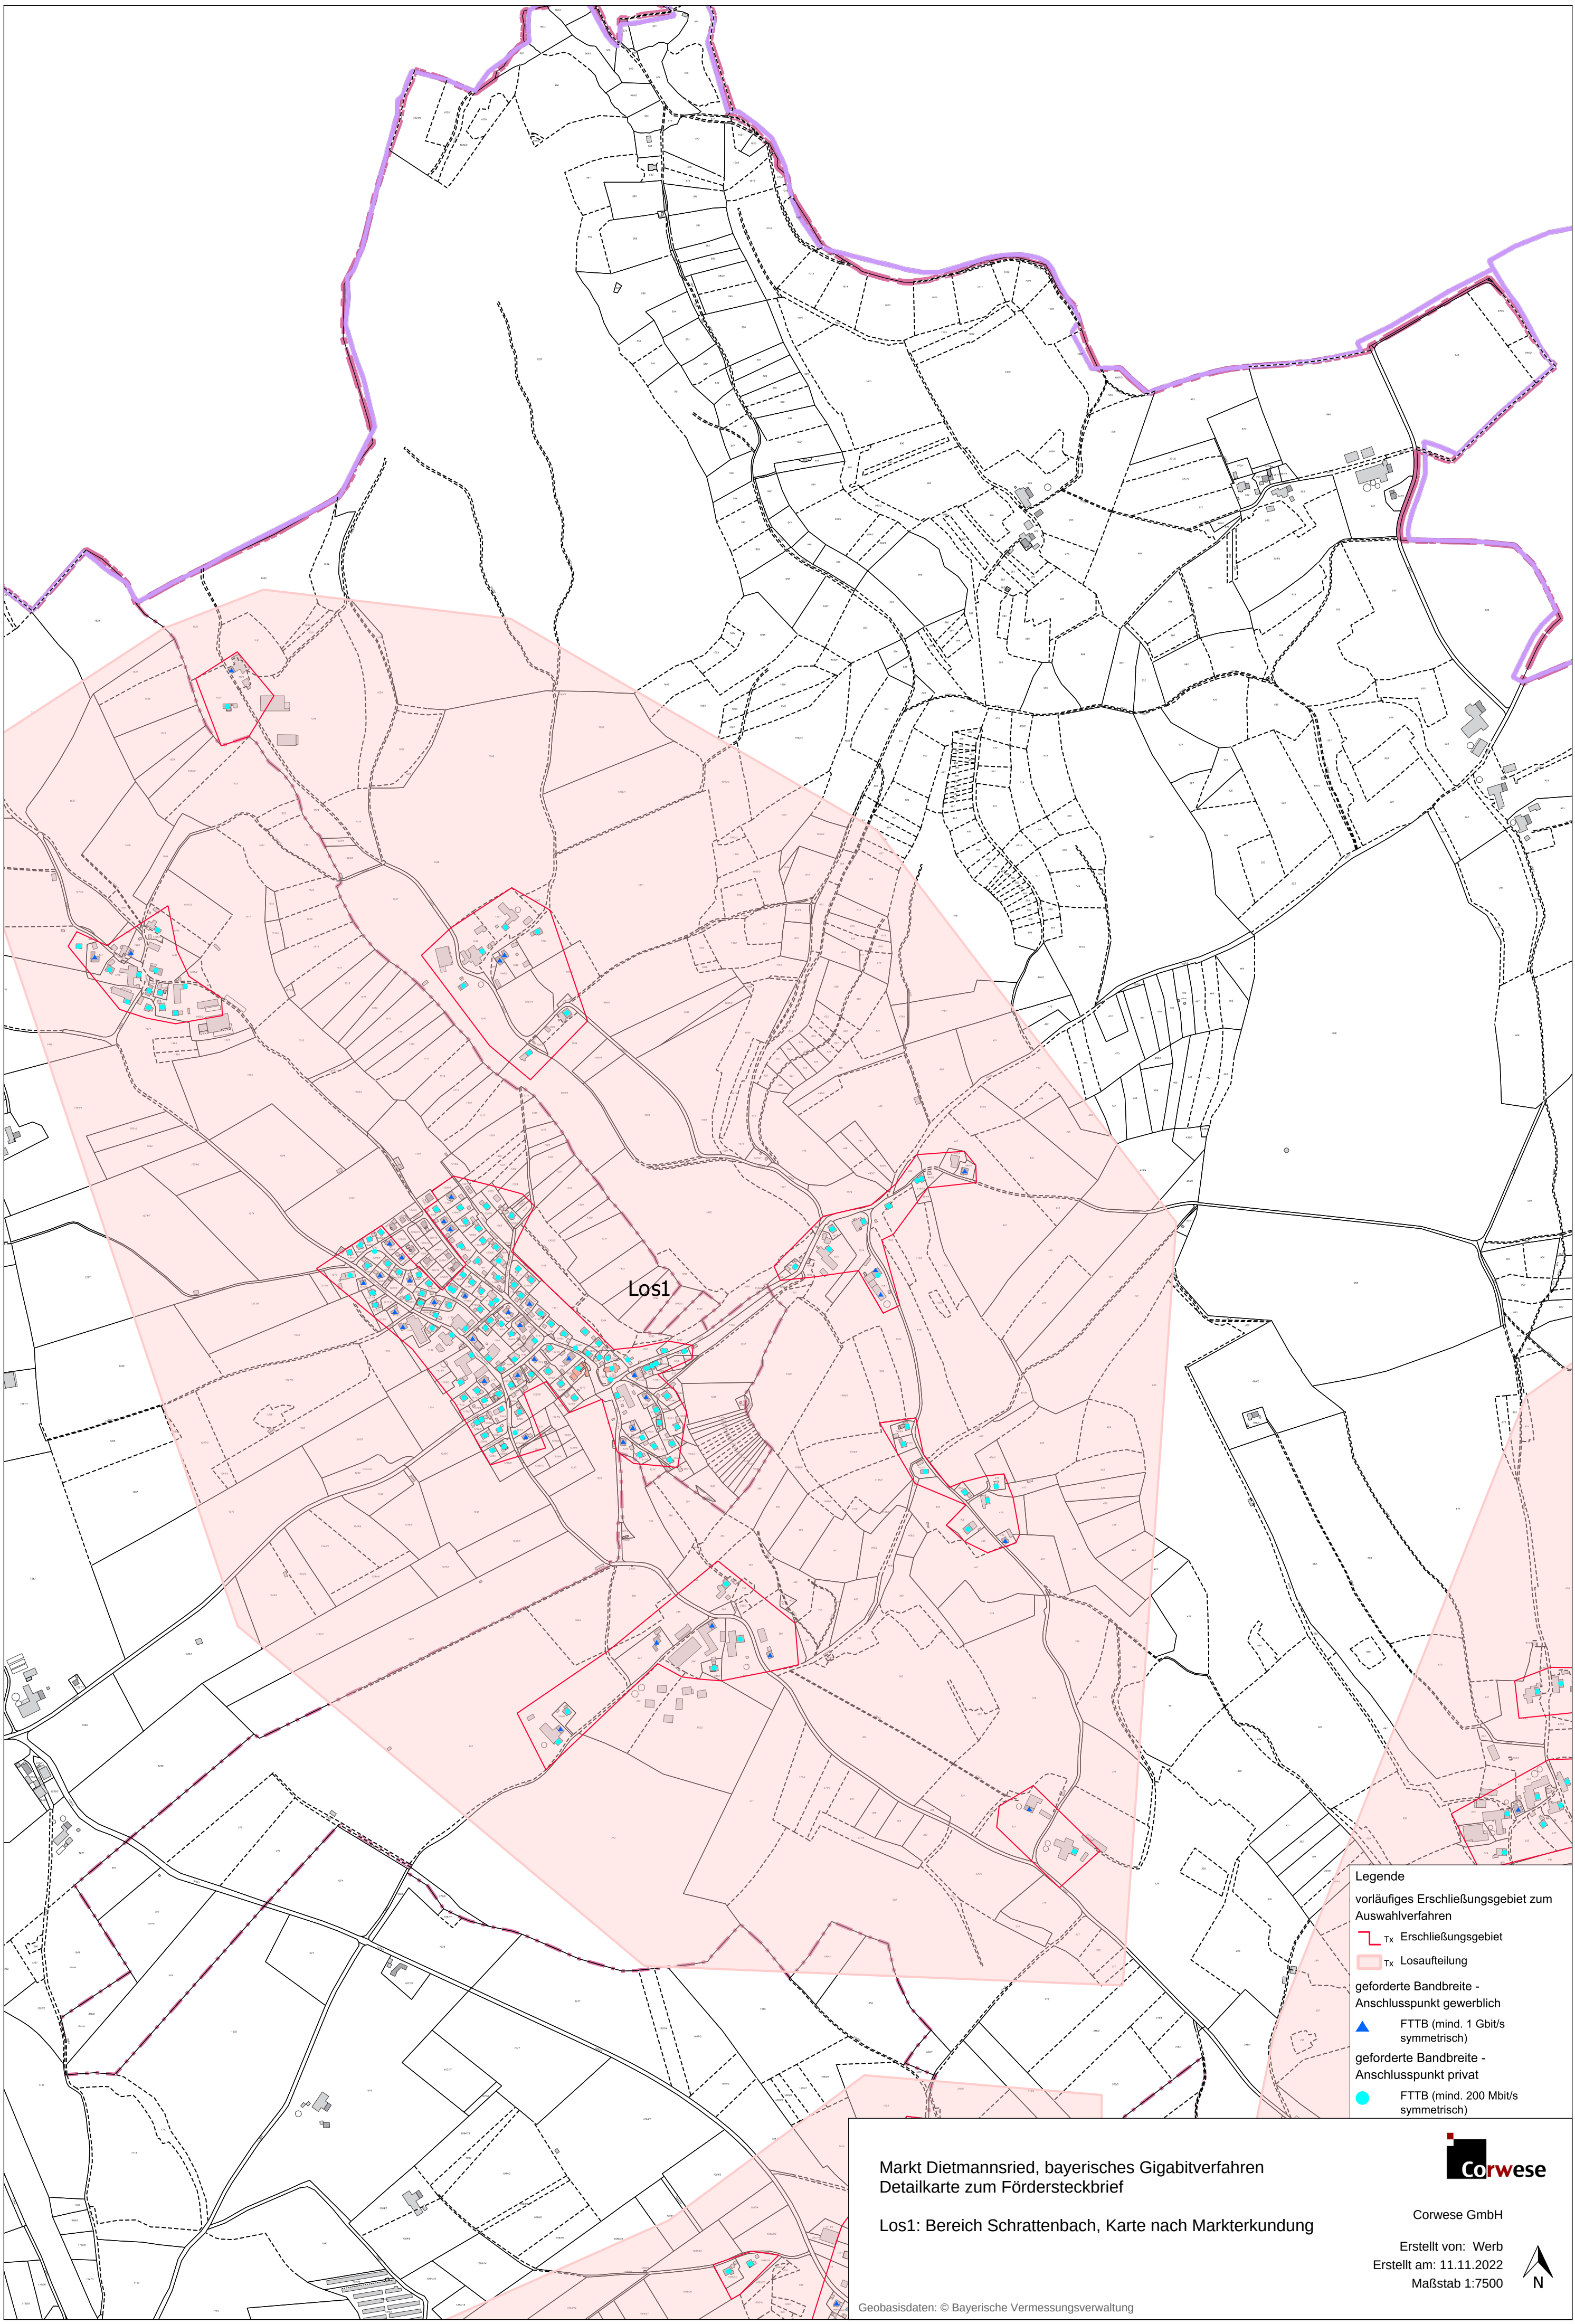

- Legende**
- vorläufiges Erschließungsgebiet zum Auswahlverfahren
  - ▬ Tx Erschließungsgebiet
  - Tx Losaufteilung
  - geforderte Bandbreite - Anschlusspunkt gewerblich
  - ▲ FTTB (mind. 1 Gbit/s symmetrisch)
  - geforderte Bandbreite - Anschlusspunkt privat
  - FTTB (mind. 200 Mbit/s symmetrisch)

Markt Dietmannsried, bayerisches Gigabitverfahren  
Detailkarte zum Fördersteckbrief

Los1: Bereich Schrattenbach, Karte nach Markterkundung

Geobasisdaten: © Bayerische Vermessungsverwaltung




Corwese GmbH

Erstellt von: Werb  
Erstellt am: 11.11.2022  
Maßstab 1:7500





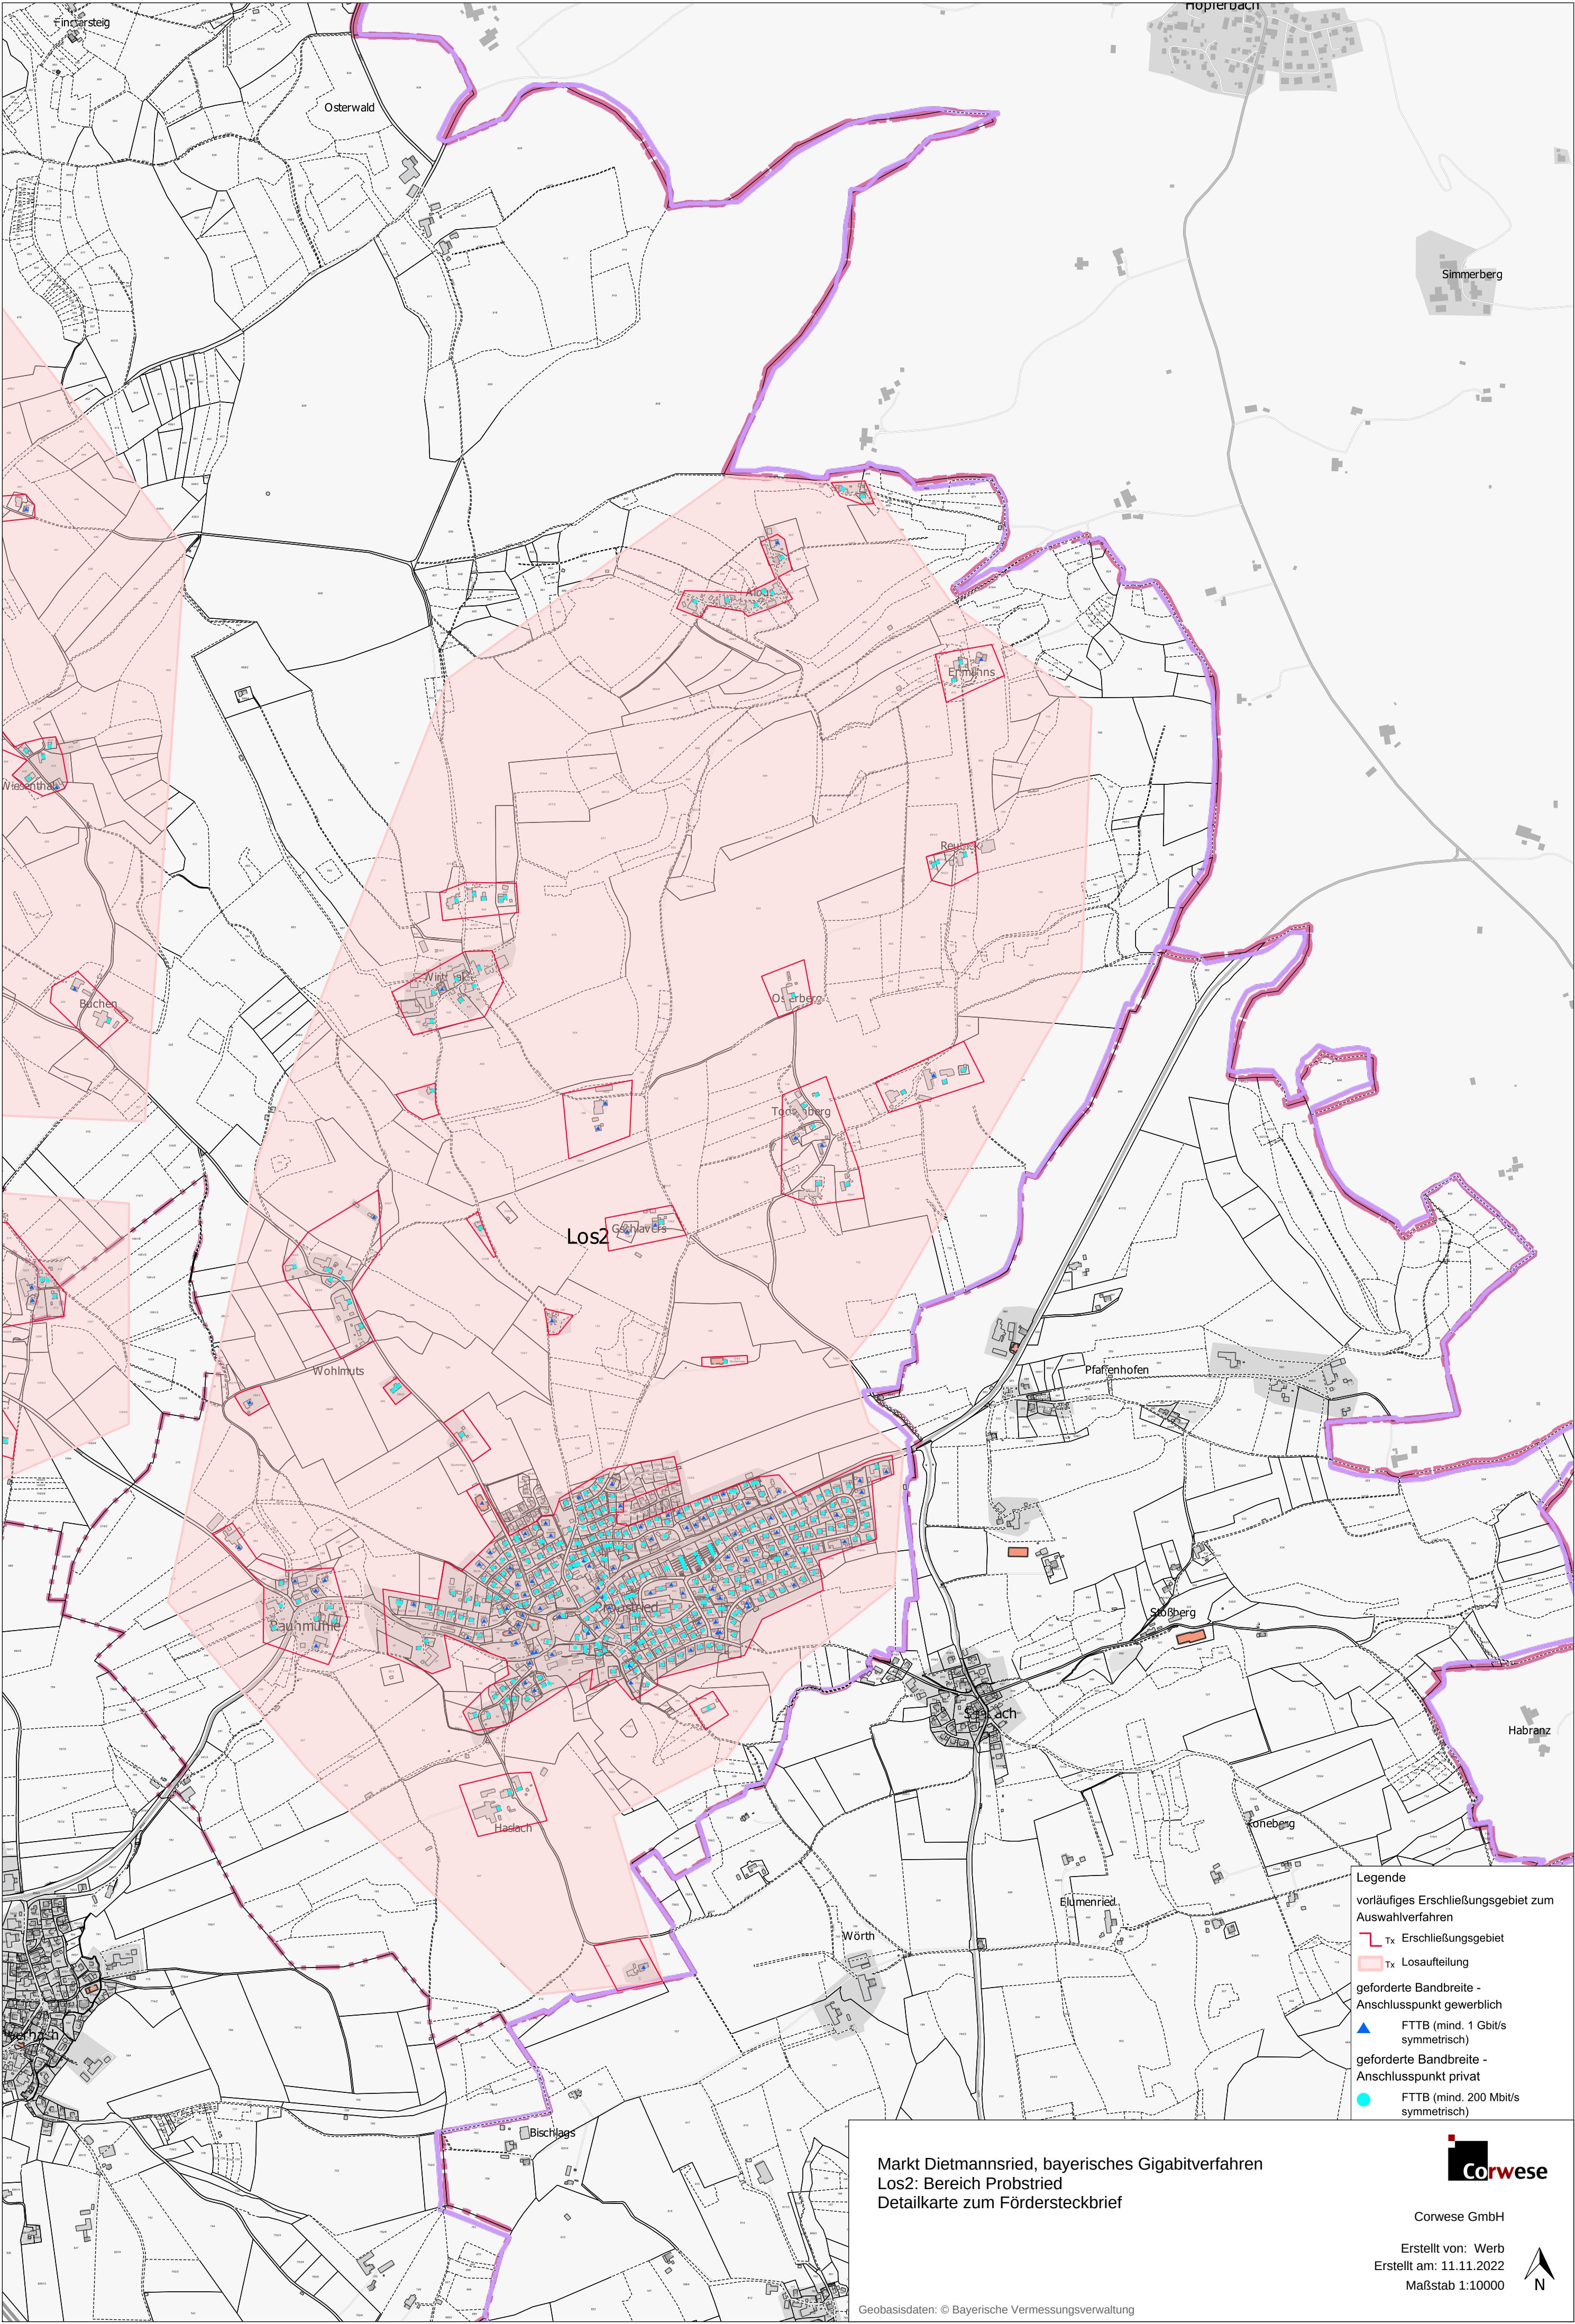

Markt Dietmannsried, bayerisches Gigabitverfahren  
Los2: Bereich Probstried  
Detailkarte zum Fördersteckbrief




Corwese GmbH

Erstellt von: Werb  
Erstellt am: 11.11.2022  
Maßstab 1:10000





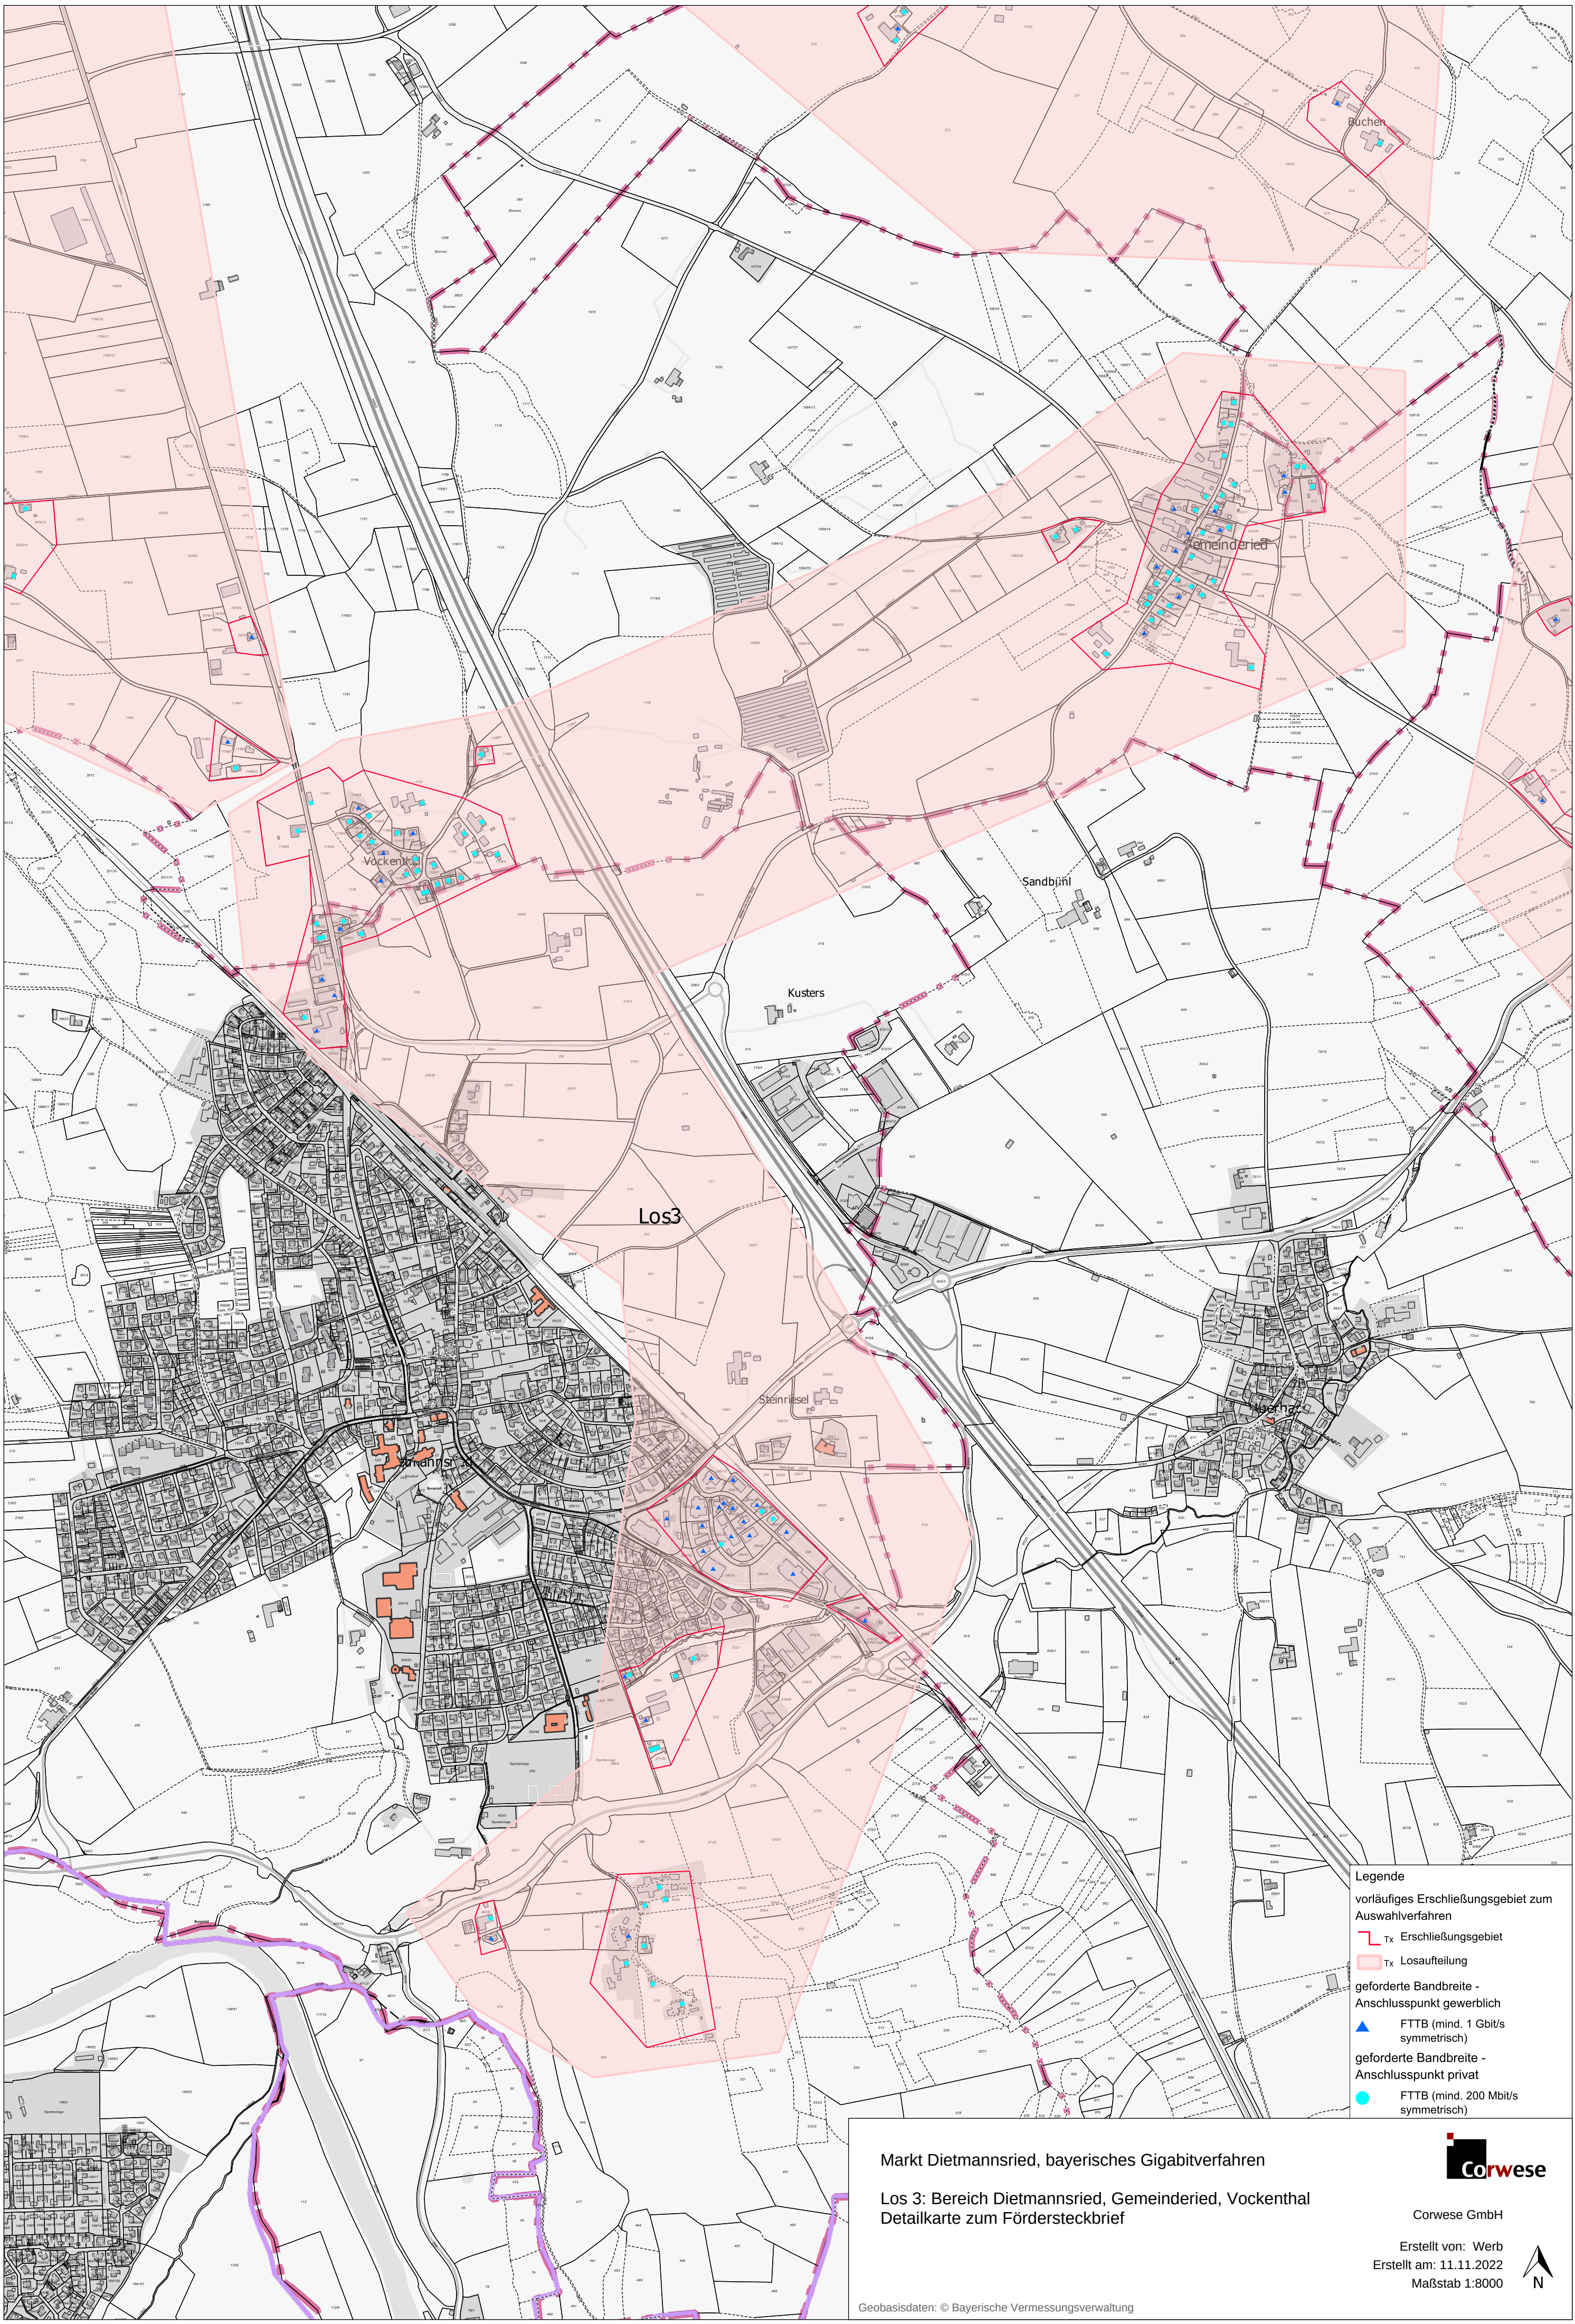

Markt Dietmannsried, bayerisches Gigabitverfahren

Los 3: Bereich Dietmannsried, Gemeinderied, Vockenthal  
Detailkarte zum Fördersteckbrief

Geobasisdaten: © Bayerische Vermessungsverwaltung




Corwese GmbH

Erstellt von: Werb  
Erstellt am: 11.11.2022  
Maßstab 1:8000





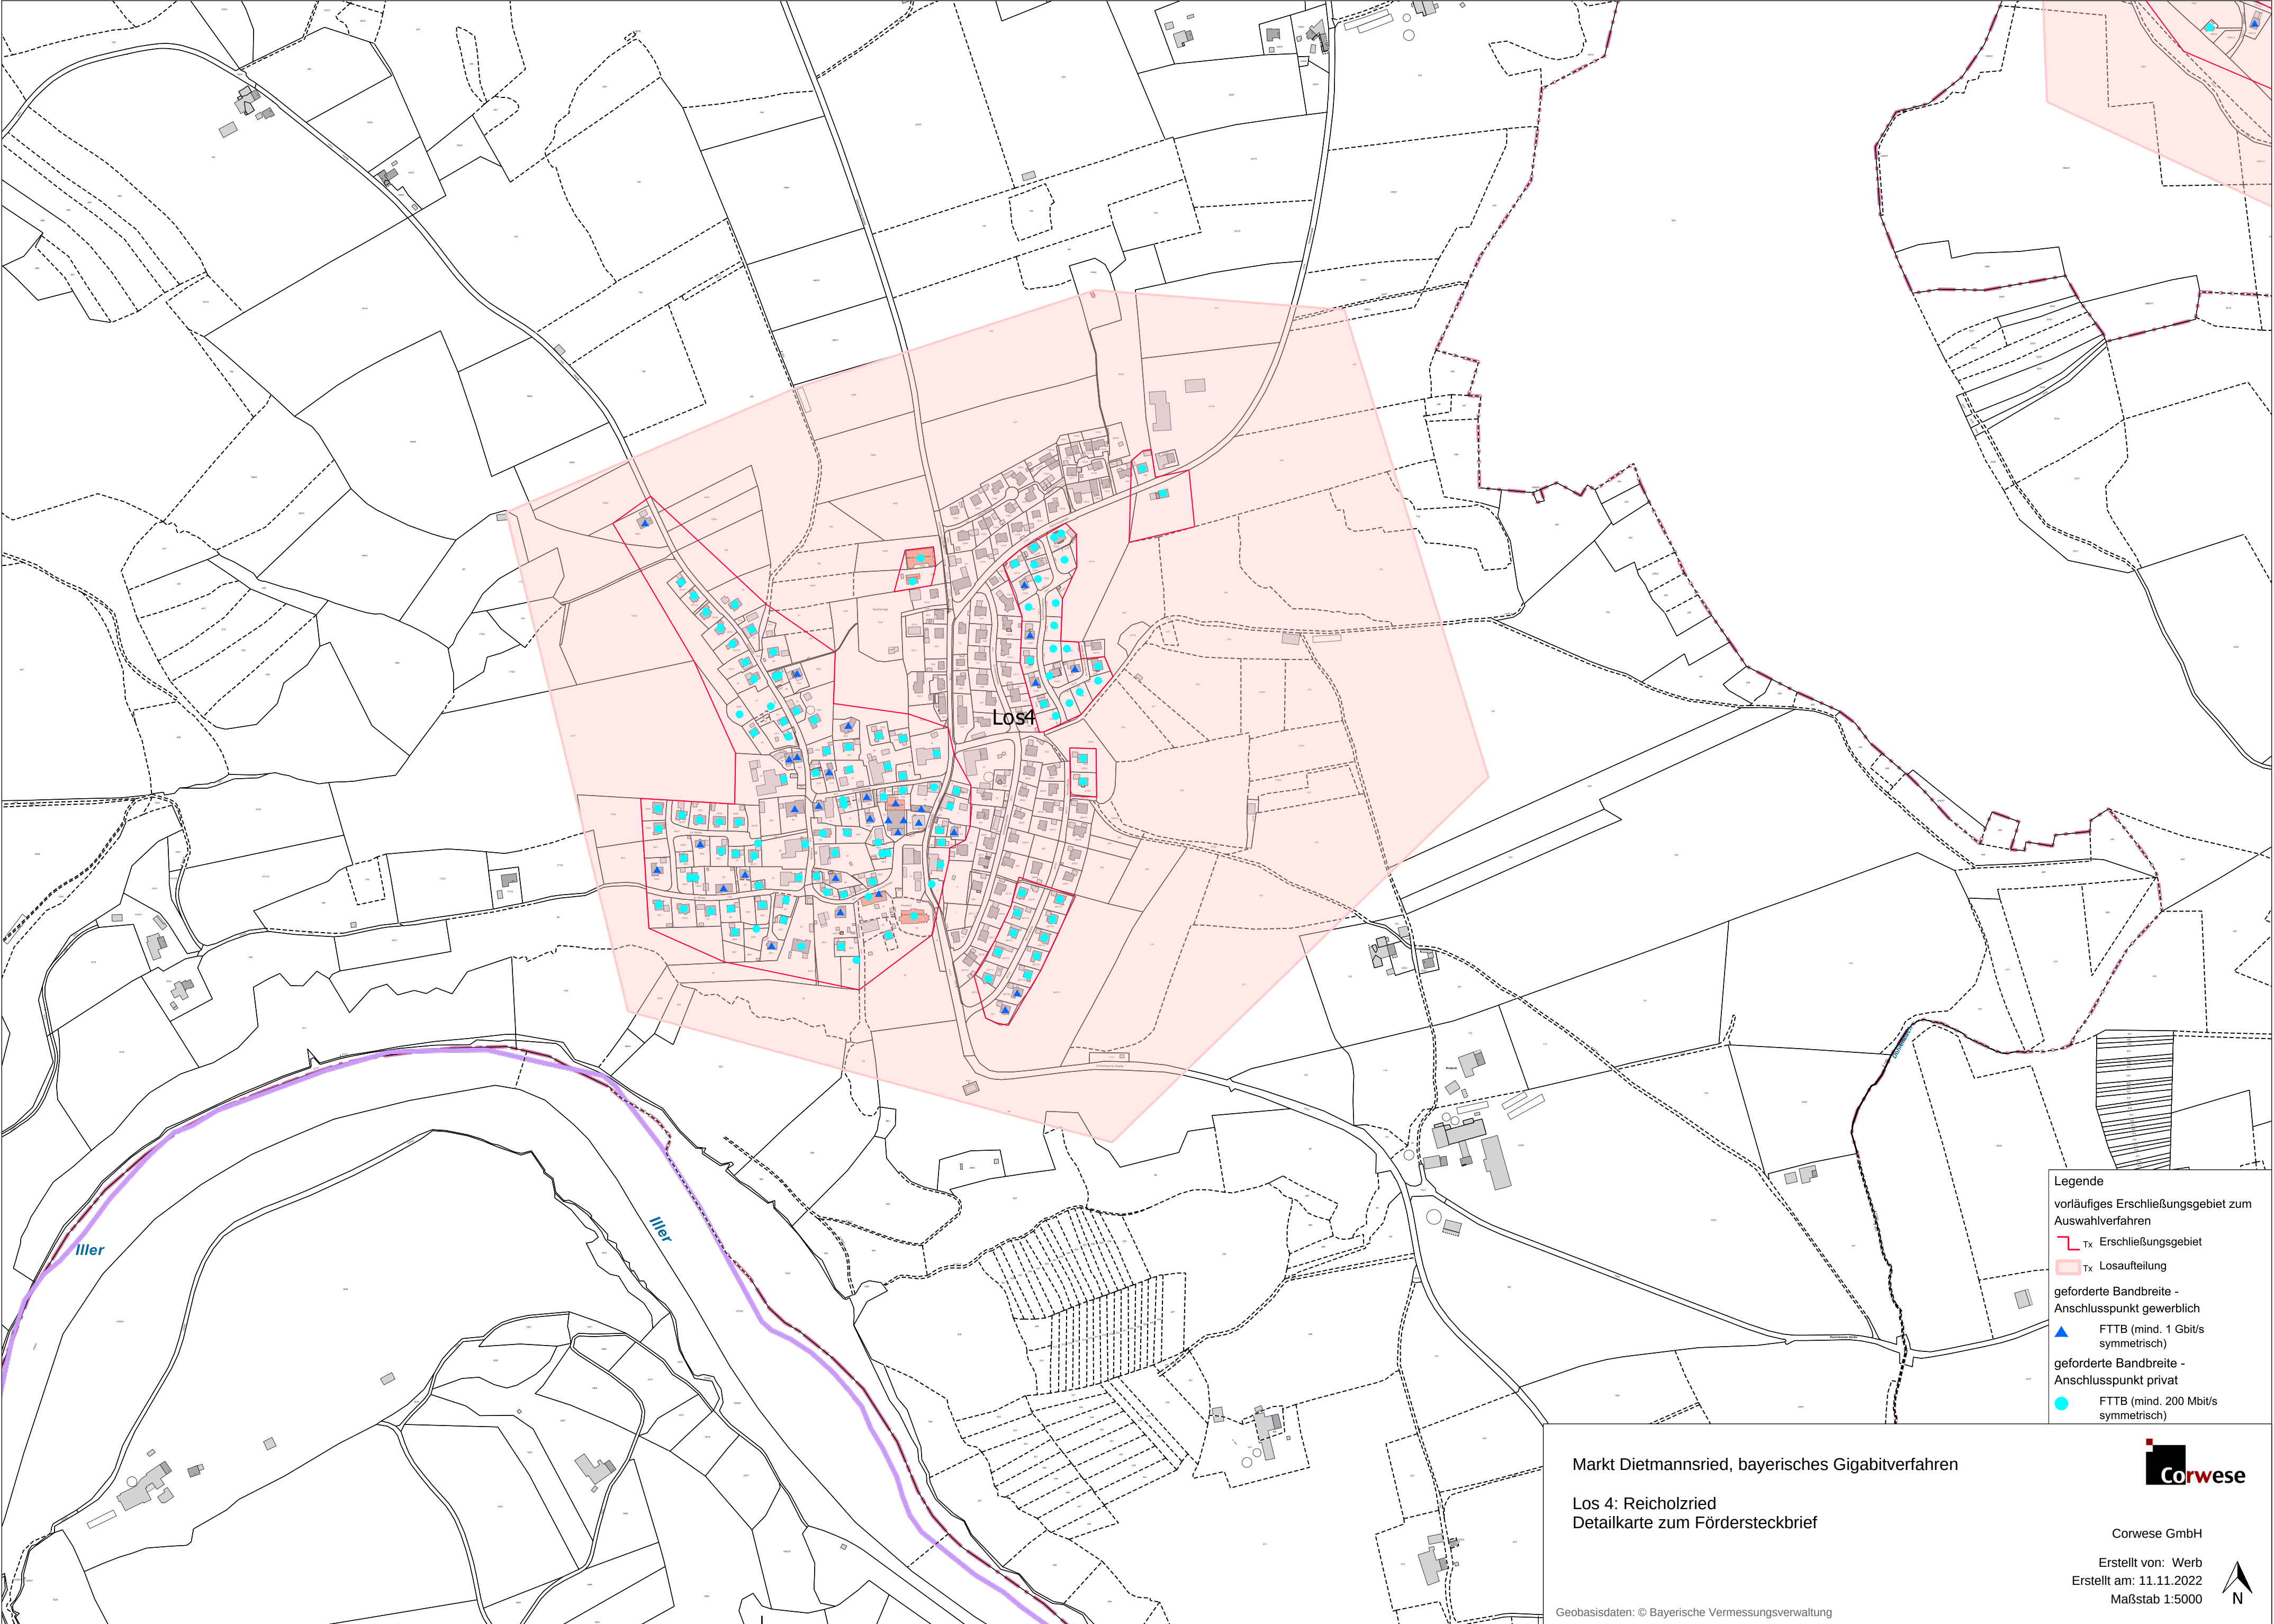

- Legende**
- vorläufiges Erschließungsgebiet zum Auswahlverfahren
  - Tx Erschließungsgebiet
  - Tx Losaufteilung
  - geforderte Bandbreite - Anschlusspunkt gewerblich
  - FTTB (mind. 1 Gbit/s symmetrisch)
  - geforderte Bandbreite - Anschlusspunkt privat
  - FTTB (mind. 200 Mbit/s symmetrisch)

Markt Dietmannsried, bayerisches Gigabitverfahren

Los 4: Reicholzried

Detailkarte zum Fördersteckbrief

Geobasisdaten: © Bayerische Vermessungsverwaltung



Corwese GmbH


Erstellt von: Werb

Erstellt am: 11.11.2022

Maßstab 1:5000





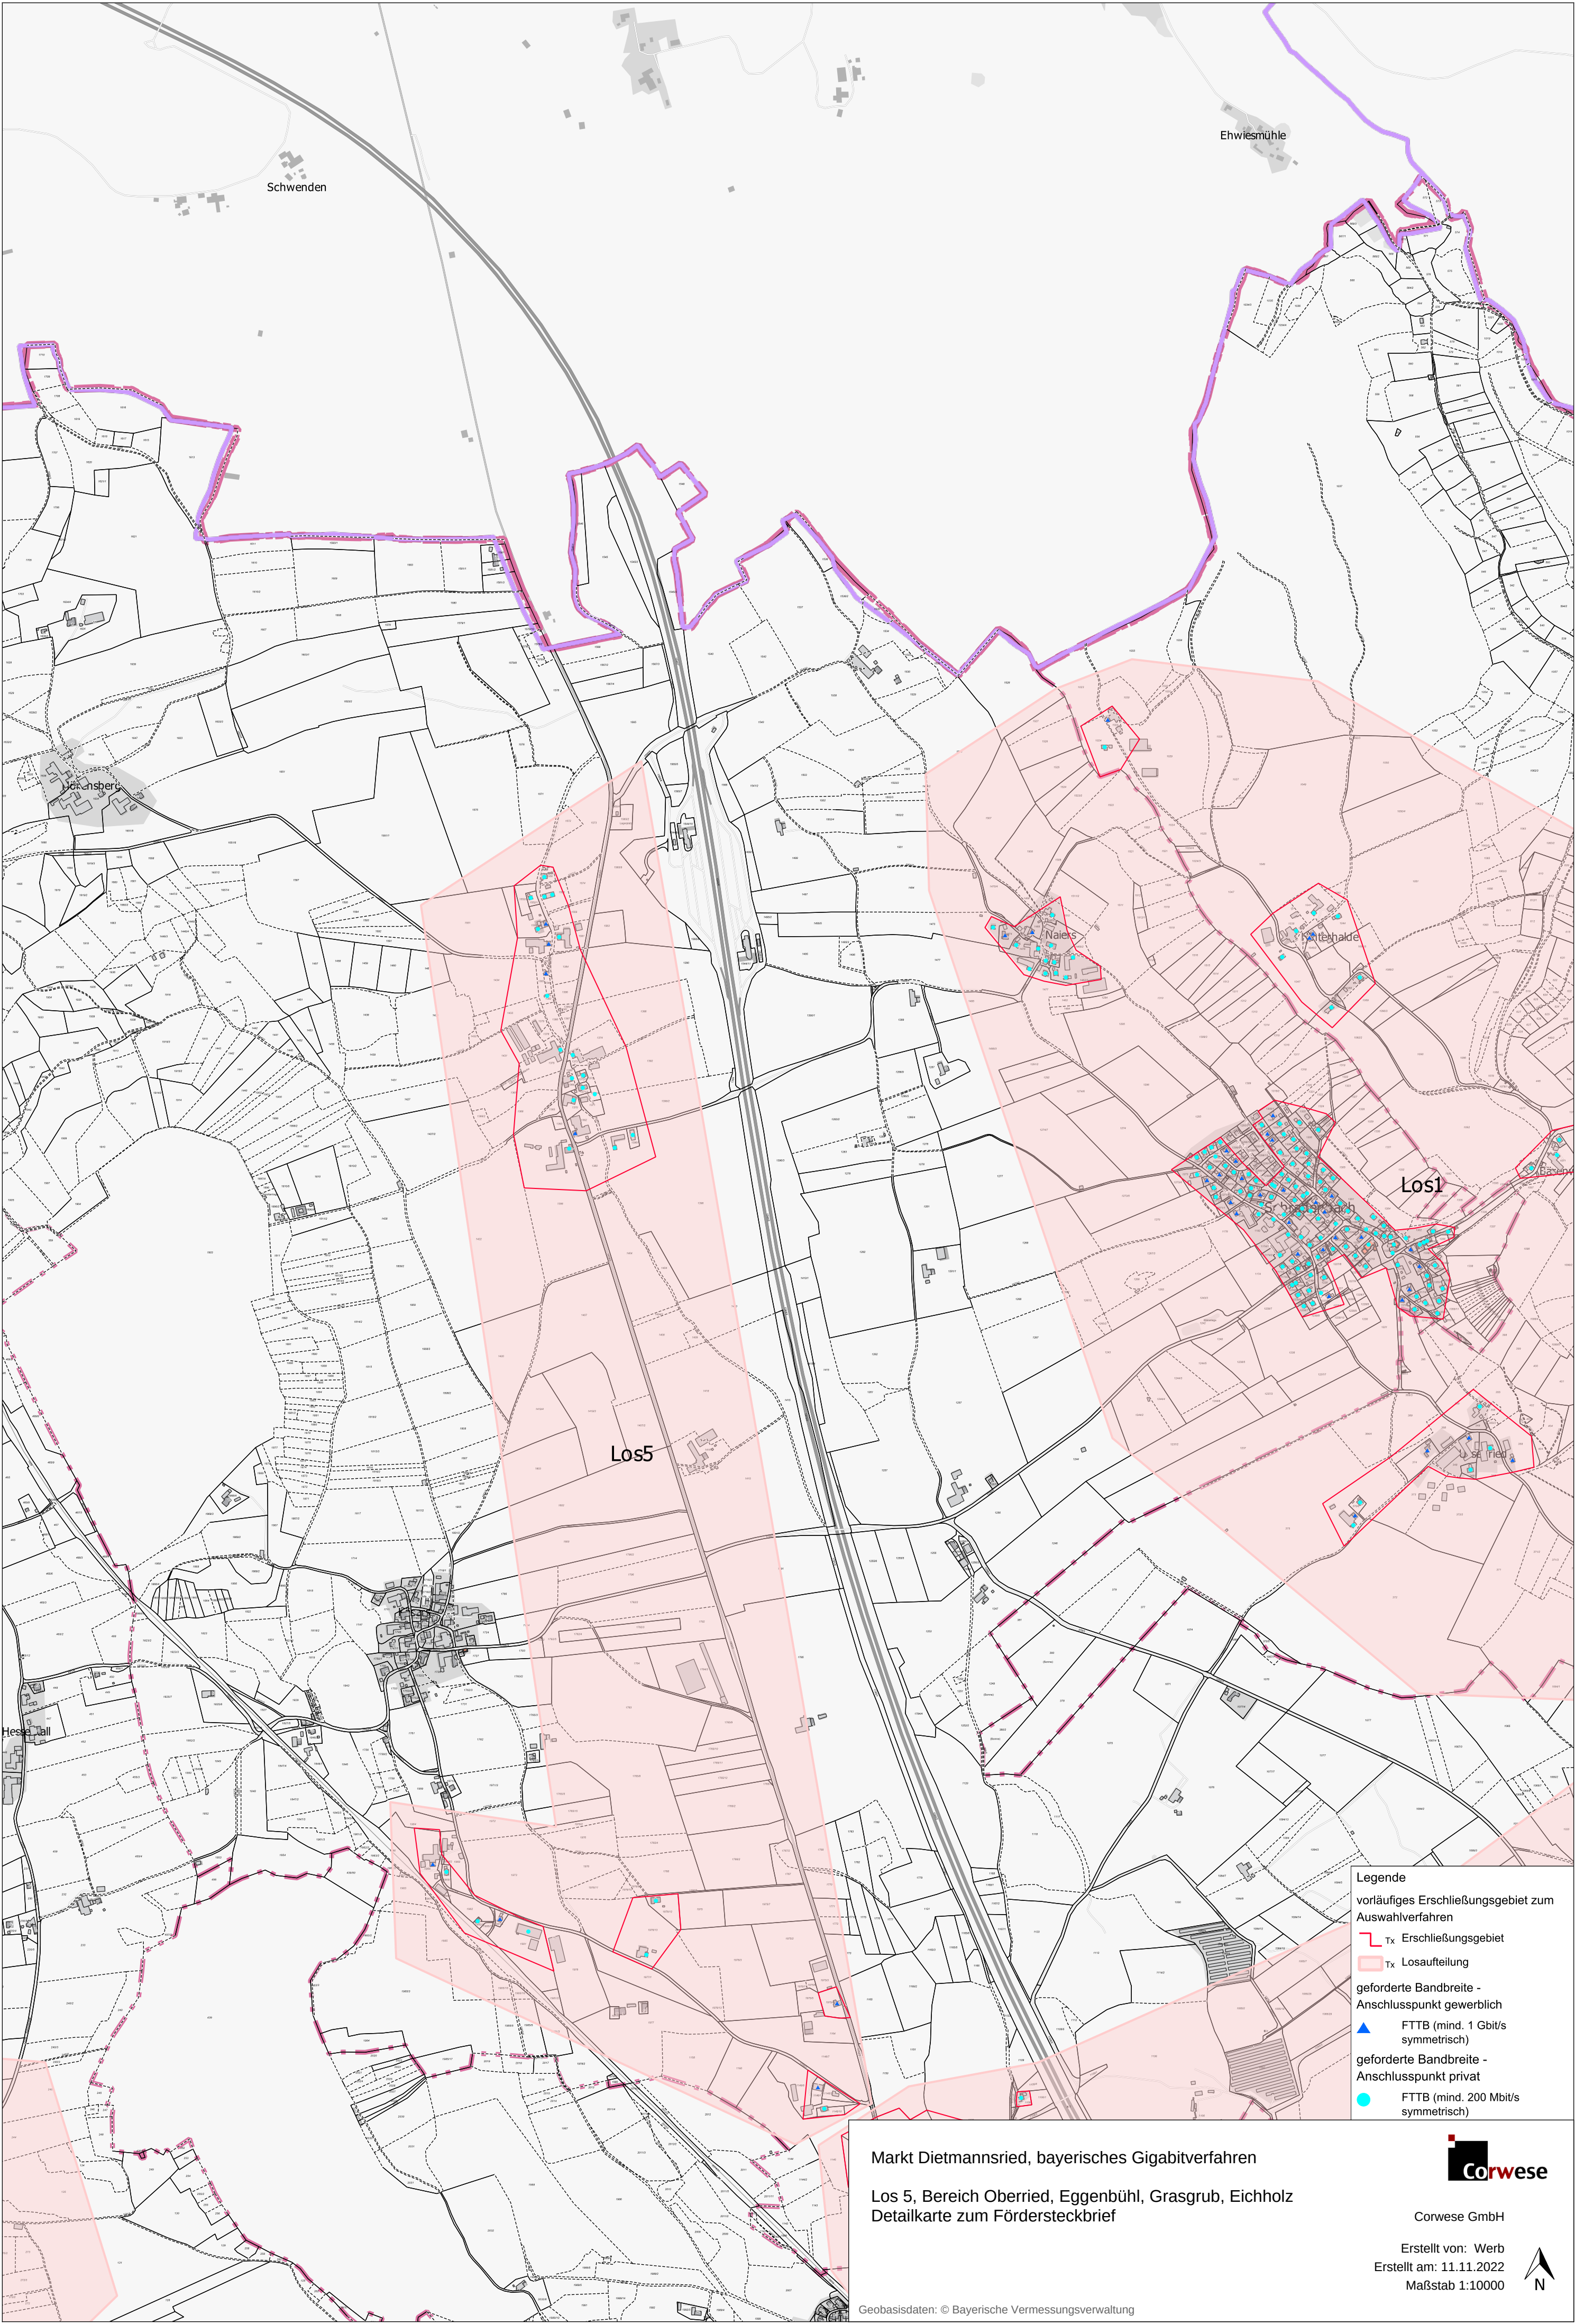

Markt Dietmannsried, bayerisches Gigabitverfahren

Los 5, Bereich Oberried, Eggenbühl, Grasgrub, Eichholz  
Detailkarte zum Fördersteckbrief

Geobasisdaten: © Bayerische Vermessungsverwaltung

- Legende**
- vorläufiges Erschließungsgebiet zum Auswahlverfahren
  - Tx Erschließungsgebiet
  - Tx Losaufteilung
  - geforderte Bandbreite - Anschlusspunkt gewerblich
  - FTTB (mind. 1 Gbit/s symmetrisch)
  - geforderte Bandbreite - Anschlusspunkt privat
  - FTTB (mind. 200 Mbit/s symmetrisch)



Corwese GmbH  
Erstellt von: Werb  
Erstellt am: 11.11.2022  
Maßstab 1:10000





