

Name der Kommune (Gemeinde/Stadt)	Schonungen, Lkr. Schweinfurt
Amtlicher Gemeindeschlüssel (AGS)	09678174
Landkreis	Schweinfurt
Regierungsbezirk	Unterfranken

Fördersteckbrief BayGibitR

Name Erschließungsgebiet:	Erschließungsgebiete der IKZ Schonungen
Ausbauender Netzbetreiber:	
Handelsregisternummer des Netzbetreibers	

Folgende Felder sind nur bei Einteilung des Erschließungsgebiets in mehrere Lose auszufüllen:

Name Los 1:	Los 1 Maßbach
Ausbauender Netzbetreiber 1:	NEFtv GmbH
Handelsregisternummer des Netzbetreibers 1:	HRB 20826 (Amtsgericht Nürnberg)
Name Los 2:	Los 2 Maßbach Außenbereich
Ausbauender Netzbetreiber 2:	NGN FIBER NETWORK GmbH & Co.KG
Handelsregisternummer des Netzbetreibers 2:	HRA 8836 (Amtsgericht Schweinfurt)
Name Los 3 - 5:	Los 3 Thundorf, Los 4 Üchtelhausen, Los 5 Schonungen
Ausbauender Netzbetreiber 3 - 5:	Telekom Deutschland GmbH
Handelsregisternummer des Netzbetreibers:	HRB 5919 (Amtsgericht Bonn)
Name Los 6:	Los 6 Stadtlauringen
Ausbauender Netzbetreiber 6:	TKN Deutschland GmbH
Handelsregisternummer des Netzbetreibers 6:	HRB 11159
Name Los:	
Ausbauender Netzbetreiber:	
Handelsregisternummer des Netzbetreibers:	

Datum 27.10.2023

Dokumentation der Infrastruktur gemäß Ziffer 13.2 der BayGibitR

1. Allgemeine Informationen zu dem Erschließungsgebiet / zu den Losen

Interkommunale Zusammenarbeit	Ja			
falls ja: beteiligte Kommune(n)	Name	AGS		
	Maßbach, Lkr. Bad Kissingen	09672131		
	Stadtlauringen, Lkr. Schweinfurt	09678181		
	Thundorf i.UFr., Lkr. Bad Kissin Üchtelhausen, Lkr. Schweinfurt	09672157 09678186		
Allgemeine Projektbeschreibung (Stichpunktartige Beschreibung der wesentlichen technischen Ausbaumaßnahmen in den EG/Losen)	<p>Im Erschließungsgebiet der IKZ Maßbach/Thundorf/Üchtelhausen/Schonungen/Stadtlauringen werden 1.352 Adressen mit FTTB versorgt. Für gewerbliche Adressen werden Übertragungsraten von mind. 1 Gbit/s sym., für private Adressen von mind. 200 Mbit/s sym. realisiert.</p> <p>Maßbach (Lose 1 + 2): 194 Adressen, davon 192 privat und 2 gewerblich Thundorf (Los 3): 239 Adressen, davon 230 privat und 9 gewerblich Üchtelhausen (Los 4): 156 Adressen, davon 136 privat und 20 gewerblich Schonungen (Los 5): 621 Adressen, davon 495 privat und 126 gewerblich Stadtlauringen (Los 6): 142 Adressen, davon 134 privat und 8 gewerblich</p> <p>Der Vertrag für Los 1 mit der NEFTv GmbH wurde am 24.08.2023 unterzeichnet. Die Realisierungszeit beträgt 14 Monate. Der geplante Abschluss der Ausbaumaßnahme(n) ist 10.2024</p> <p>Der Vertrag für Los 2 mit der NGN FiberNetwork GmbH & Co. KG wurde am 07.03.2023 unterzeichnet. Die Realisierungszeit beträgt 38 Monate. Der geplante Abschluss der Ausbaumaßnahme(n) ist 5.2026</p> <p>Die Verträge für die Lose 3-5 mit der Telekom Deutschland GmbH wurden am 04.04.2023 unterzeichnet. Die Realisierungszeit beträgt 48 Monate. Der geplante Abschluss der Ausbaumaßnahme(n) ist 4.2027</p> <p>Der Vertrag für Los 6 mit der TKN Deutschland GmbH wurde am 29.03.2023 unterzeichnet. Die Realisierungszeit beträgt 20 Monate. Der geplante Abschluss der Ausbaumaßnahme(n) ist 11.2024</p>			
Datum des Vertragsabschlusses (Kooperationsvertrag mit dem (jeweiligen) Netzbetreiber)	24.08.2023		(Tag.Monat. Jahr)	
Geplante Anzahl versorgbarer Grundstücks- / Hausanschlüsse gesamt (s. Hinweisdokument Fördersteckbrief)	Download mind.	Upload mind.		(Anzahl)
	200 (Mbit/s)	200 (Mbit/s)		1.187
	1000 (Mbit/s)	1000 (Mbit/s)		165
- davon geplante Anzahl mit FTTB/H erschlossener Hausanschlüsse			1.352	
Geplanter Abschluss der Ausbaumaßnahme(n) (laut Netzbetreiber)	04.2027		(Monat.Jahr)	

2. Technische Informationen zu dem Erschließungsgebiet / zu den Losen

Art(en) des Ausbaus		
Angabe der in Aussicht gestellten Zugangsvarianten nach Nr. 13.2 BayGibitR i.V.m. Nr. 5.3 und Nr. 7.2 BayGibitR nach ABl. EU 2013/C 25/01 (bitte bestätigen Sie nur die Zugangsvarianten passend zur Art des von Ihnen gewählten Ausbaus)	FTTB	Bestätigung
	Zugang zu Leerrohren	Ja
	Zugang zu unbeschalteten Glasfaserleitungen	Ja
	entbündelter Zugang zum Teilnehmeranschluss	Ja
	Bitstromzugang	Ja
	ggf. zusätzlich bei sonstiger Infrastruktur	
	gemeinsame Nutzung der physischen Masten	
Zugang zu Backhaulnetzen		
Werden Leerrohre verlegt, so müssen diese groß genug sein, um Platz für mehrere (mindestens drei) Kabelnetze sowie für Point-to-Multipoint- und Point-to-Point-Lösungen zu bieten.	Bestätigung zur Dimensionierung der Leerrohre	
	Leerrohre bieten ausreichend Platz	Ja
Falls ein nicht regulierter Anbieter den Zuschlag erhalten hat und die Preise der Zugangsvarianten (Vorleistungsprodukte) bekannt sind, geben Sie diese bitte hier ein:	Name des Produkts	Preis in €

Daten der geplanten Infrastruktur	Tiefbau unversiegelt	33.895	(Meter)
	Tiefbau versiegelt	27.301	(Meter)
	Oberirdische Leitungsverläufe	1.480	(Meter)
	Masten	5	(Anzahl)
	Leerrohr	99.323	(Meter)
	Glasfaser	229.390	(Meter)
	Haupteinspeisepunkte (POP)	3	(Anzahl)
	Muffen / Schächte / MFG	67	(Anzahl)
Grundstücks- / Hausanschlüsse	1.352	(Anzahl)	

3. Grafische Darstellung des Erschließungsgebiets, Bestätigungen

Eine Darstellung des Erschließungsgebiets / der Lose wurde, entsprechend den Anforderungen des Hinweisdokuments, zusammen mit diesem Fördersteckbrief an das Bayerische Breitbandzentrum als PDF übersandt und befindet sich im Anhang.	Ja
Ein Abdruck des unterzeichneten Kooperationsvertrages/Pachtvertrages wird/wurde der Bundesnetzagentur in elektronischer Form an breitbandbeihilfen@bnetza.de vorgelegt.	Ja

4. Abschließender Hinweis

Alle Inhalte wurden mit größtmöglicher Sorgfalt und nach bestem Wissen und Gewissen erstellt. Die Informationen basieren auf den im Rahmen des Bayerischen Breitbandförderprogramms erstellten Planungsunterlagen zum Breitbandausbau in der o.g. Kommune/Stadt. Das Bayerische Breitbandzentrum übernimmt daher keinerlei Haftung für eventuelle Schäden oder Konsequenzen, die durch die direkte oder indirekte Nutzung der in diesem Dokument enthaltenen Informationen entstehen. Haftungsansprüche gegen das Breitbandzentrum, die durch die Nutzung der Inhalte bzw. durch die Nutzung fehlerhafter und unvollständiger Informationen verursacht wurden, sind grundsätzlich ausgeschlossen, sofern seitens des Breitbandzentrums kein nachweislich vorsätzliches oder grob fahrlässiges Verschulden vorliegt.

Markt Maßbach Karte zum Fördersteckbrief Lose 1 u. 2

Anschlusspunkte

- △ gewerblich
- privat


FTTB (gigabitfähig)


Los

Gemeindegrenze

Kartengrundlage: OpenStreetMap2021

1:35.000

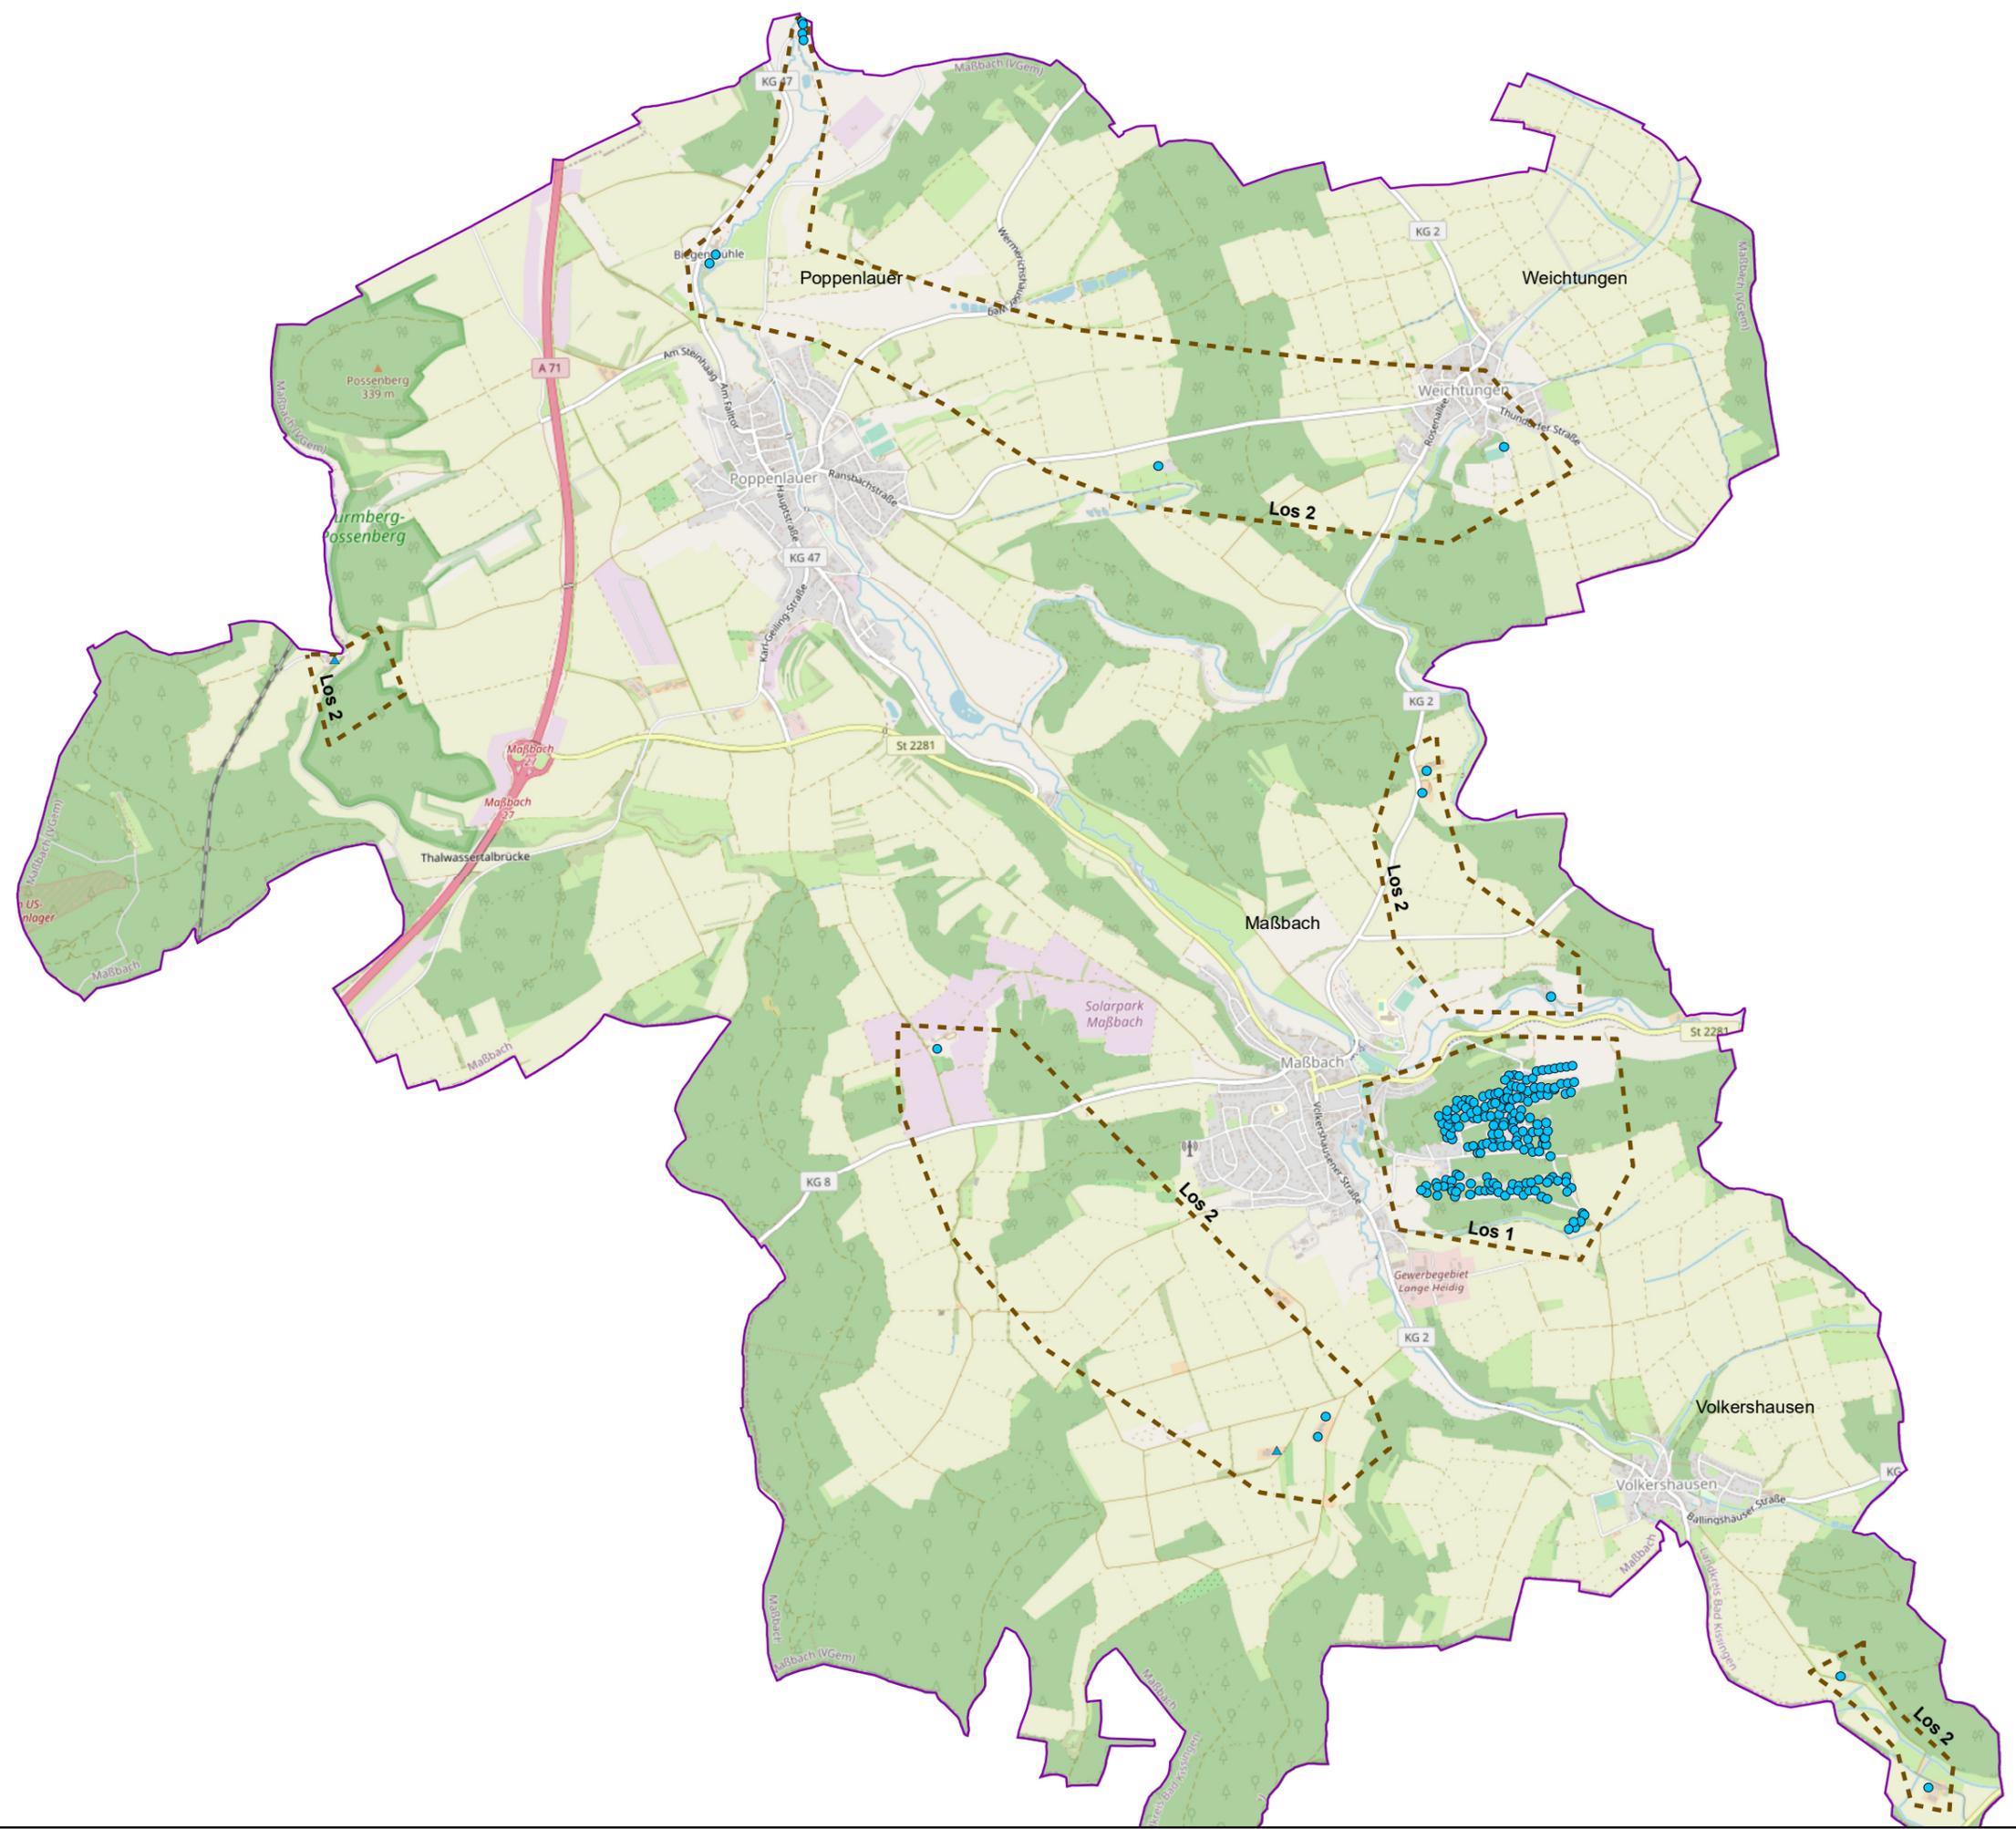


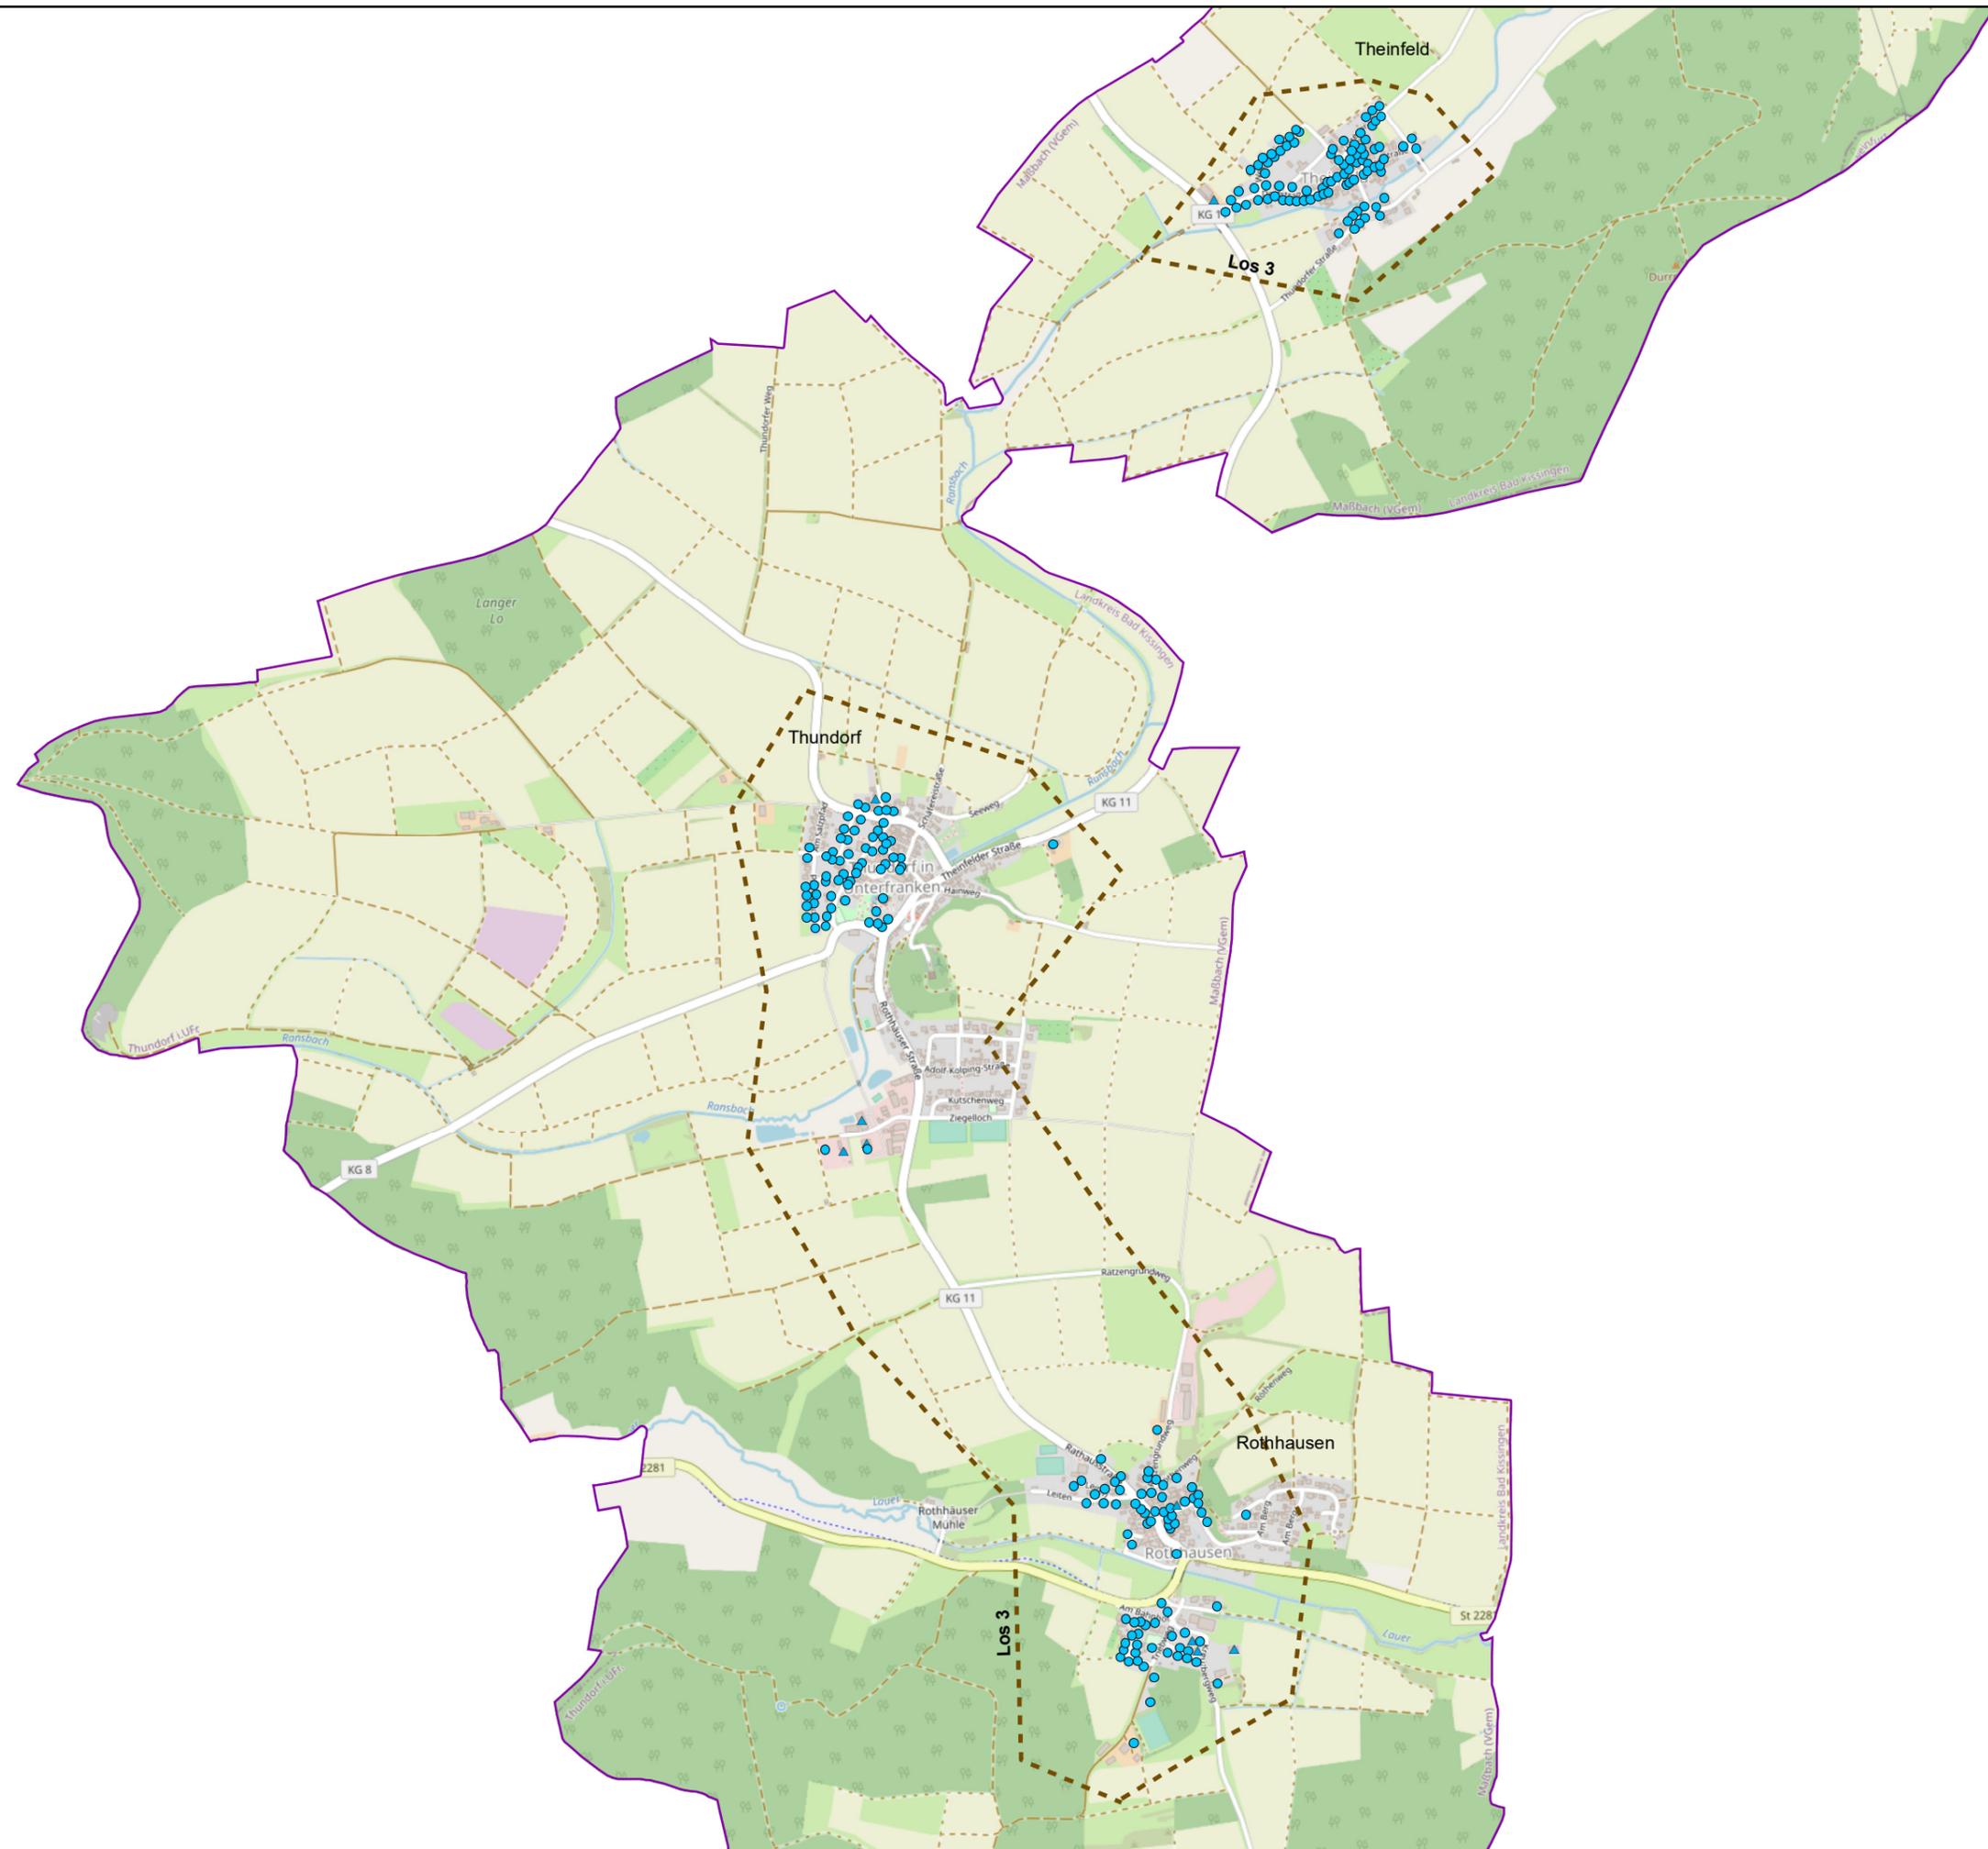

**Gemeinde Thundorf
Karte zum Fördersteckbrief
Los 3**


- Anschlusspunkte
-  gewerblich
 -  privat
 -  FTTB (gigabitfähig)
 -  Lose
 -  Gemeindegrenze



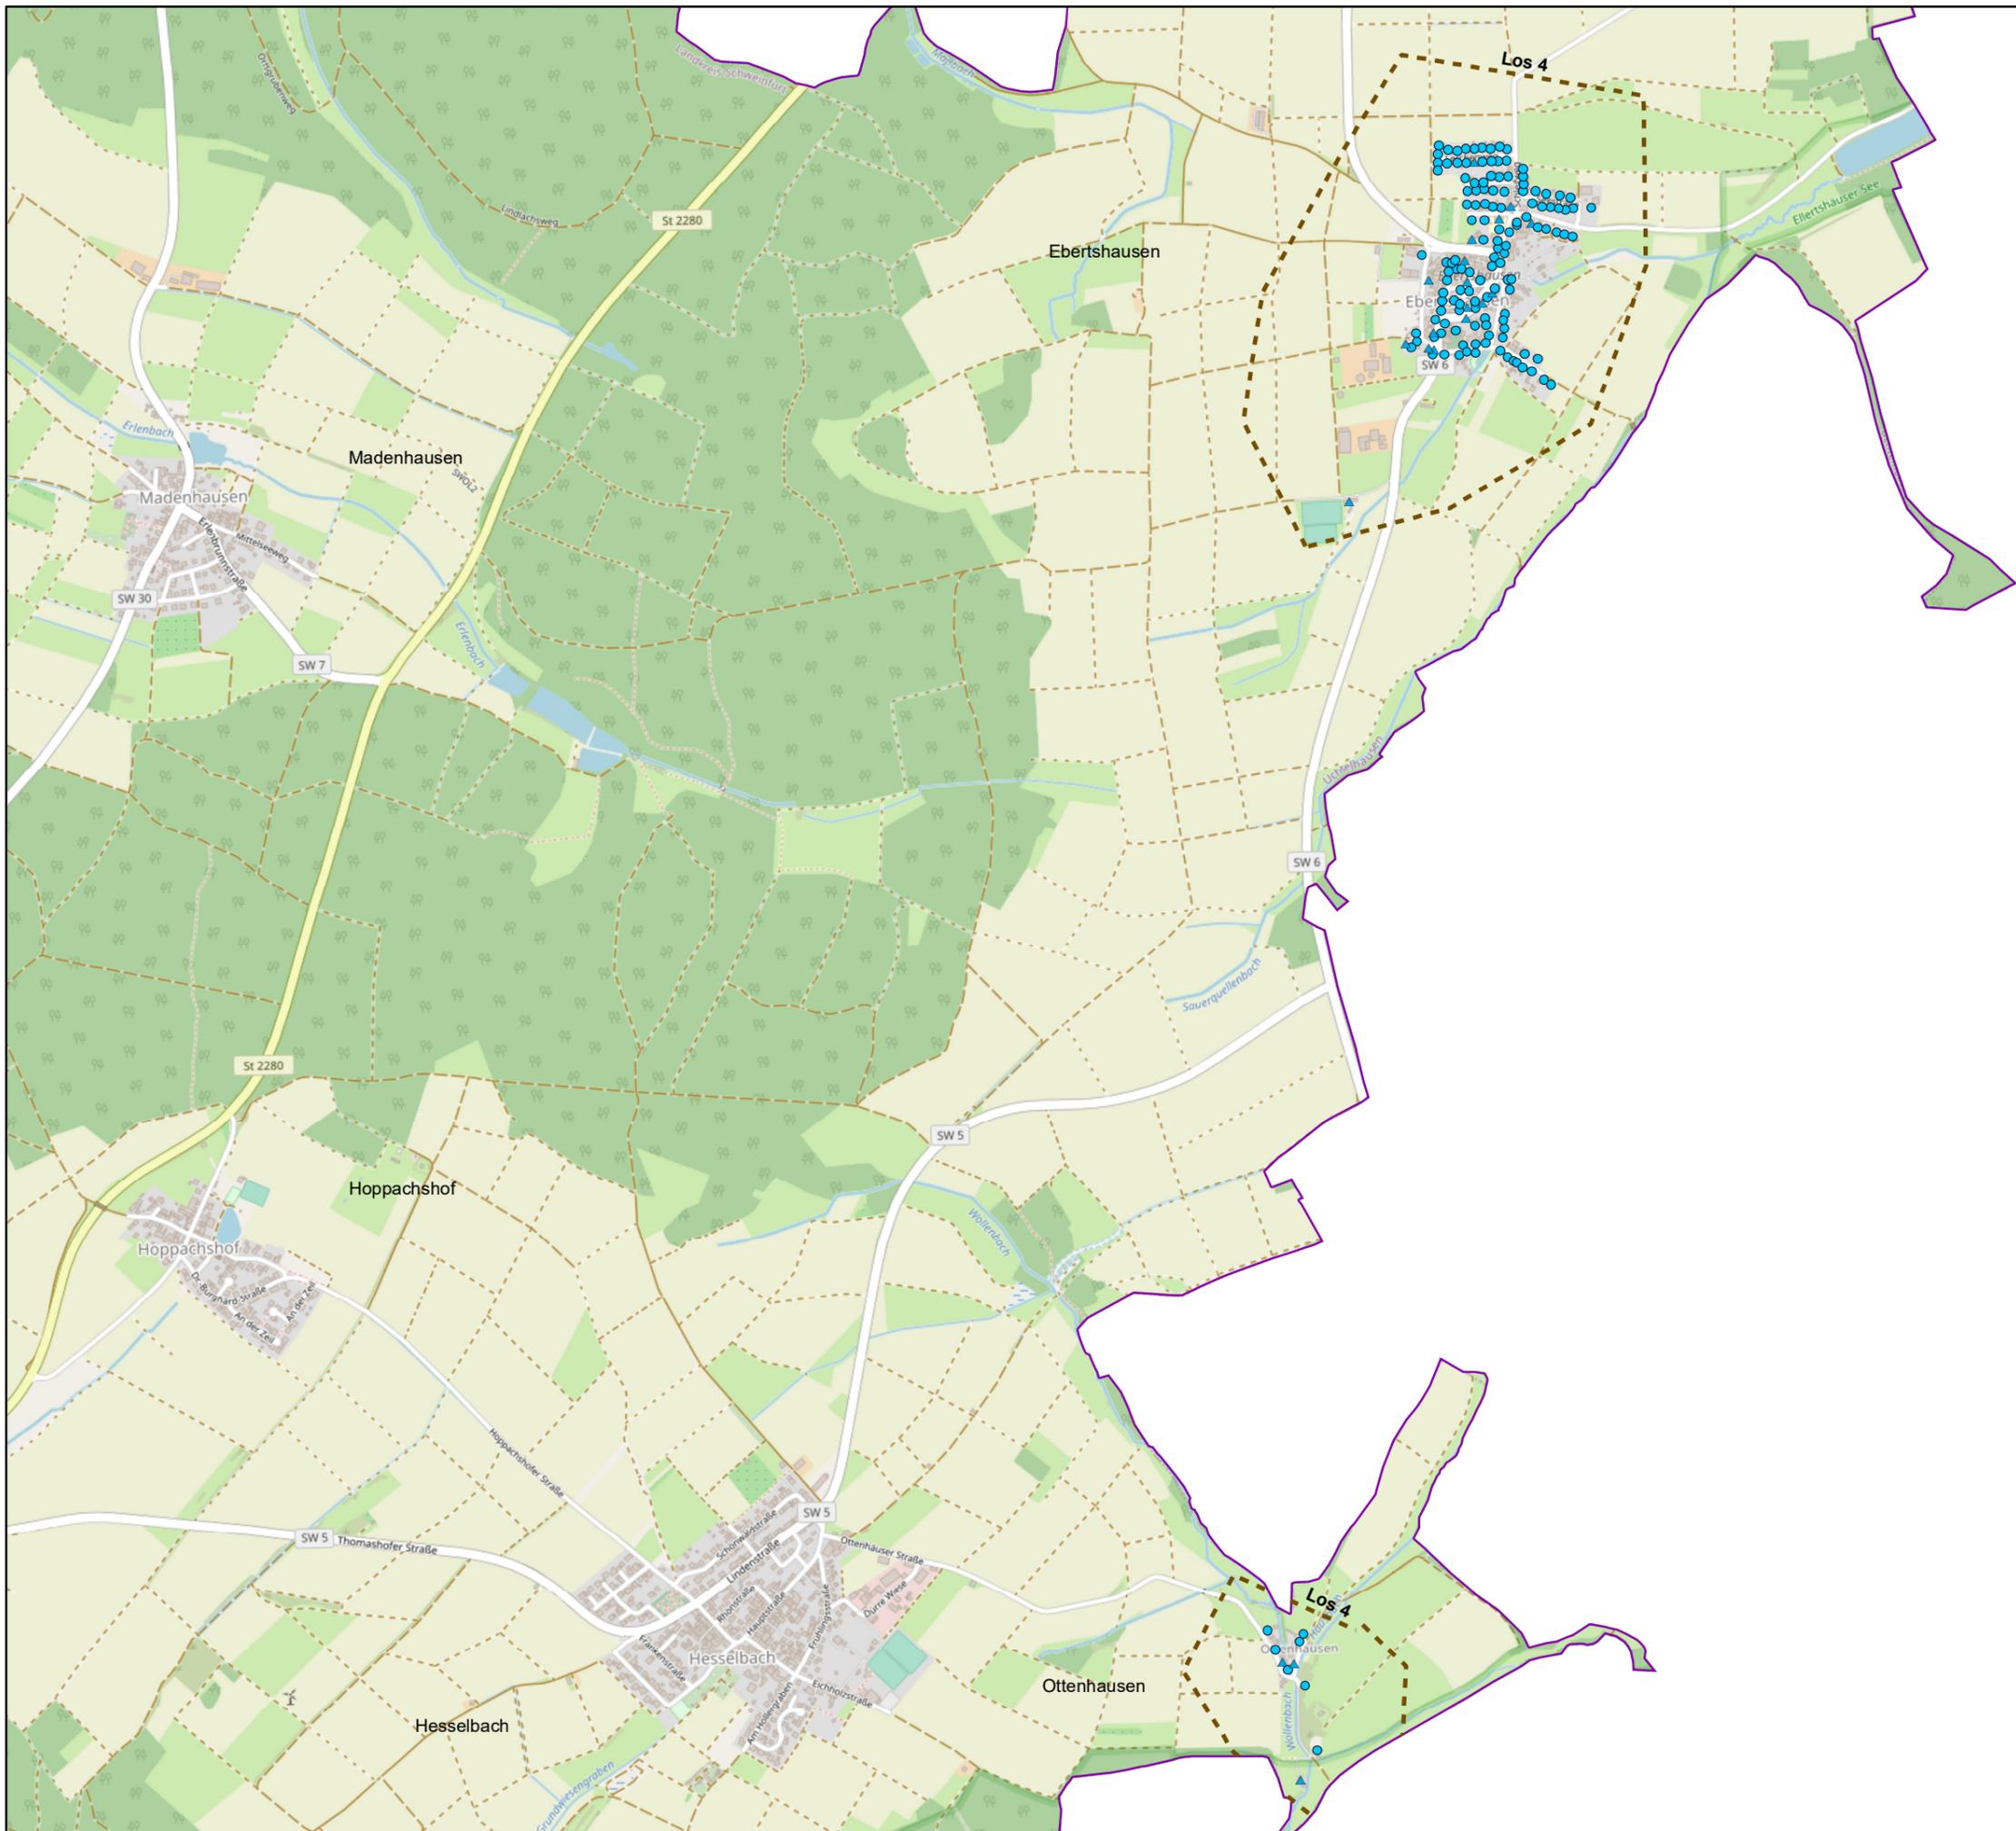

**Gemeinde Üchtelhausen
Karte zum Fördersteckbrief
Los 4**


- Anschlusspunkte
-  gewerblich
 -  privat
 -  FTTB (gigabitfähig)
 -  Lose
 -  Gemeindegrenze

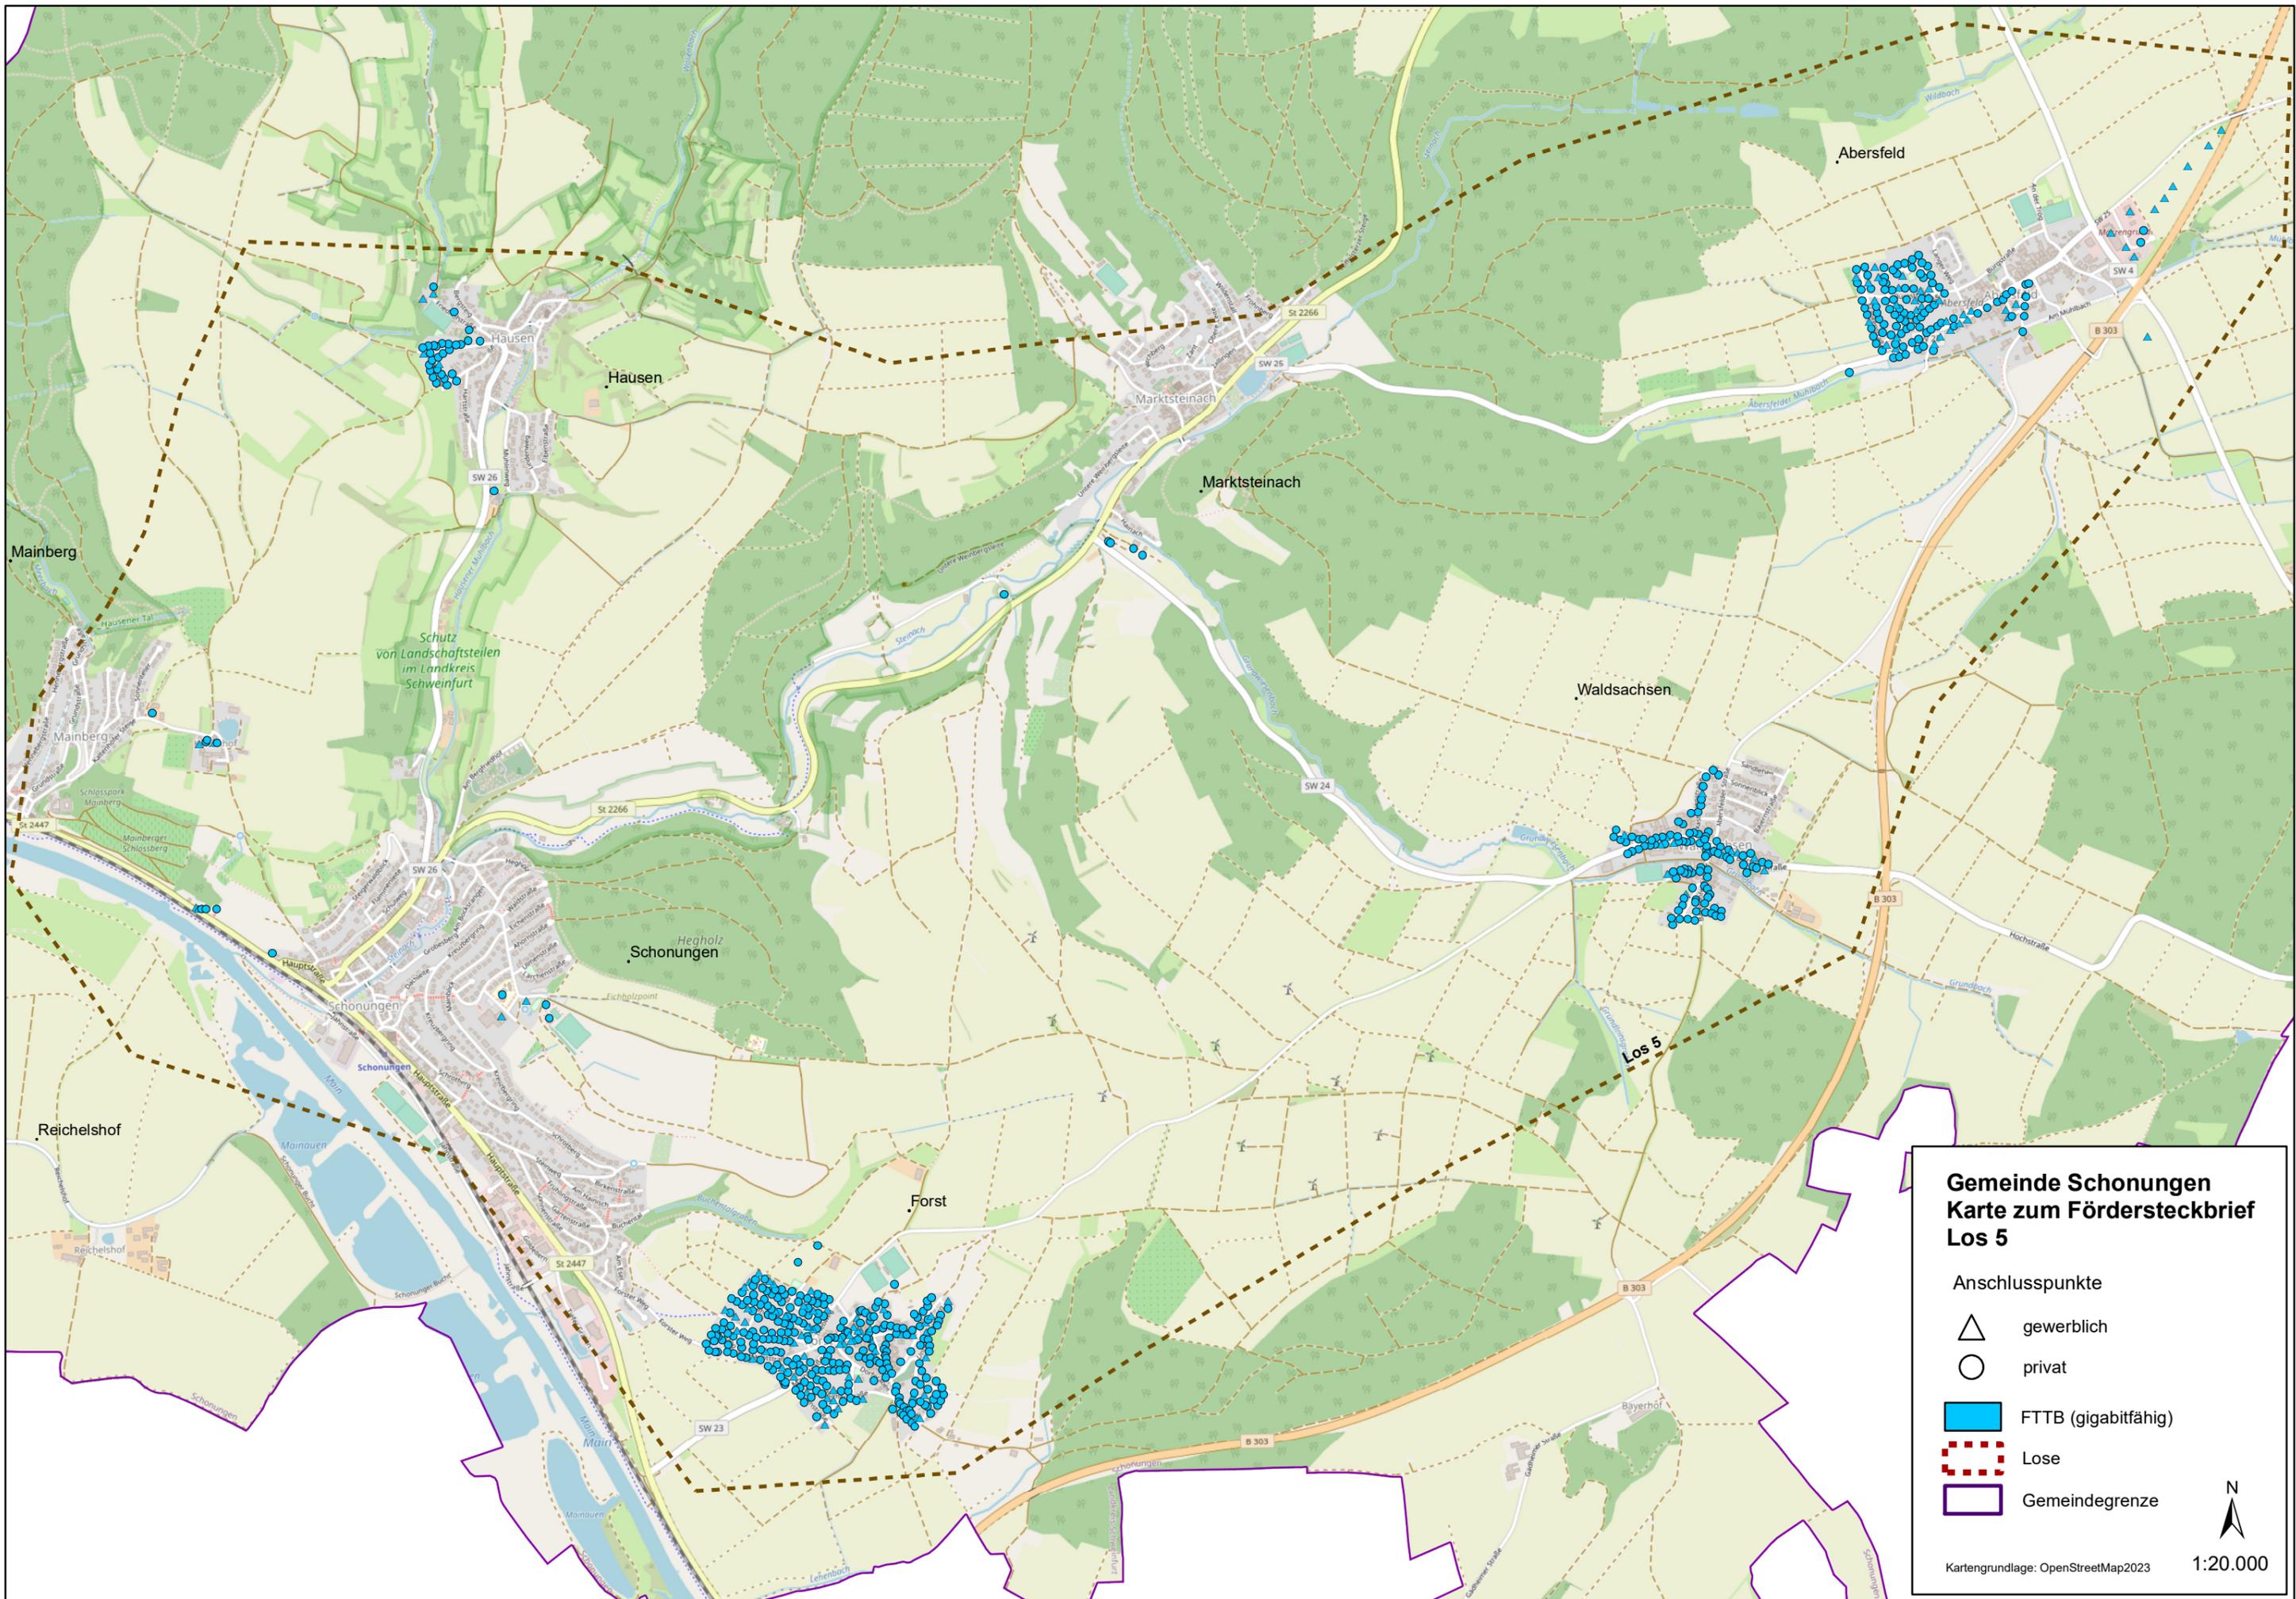

**Gemeinde Schonungen
Karte zum Fördersteckbrief
Los 5**

- Anschlusspunkte
- △ gewerblich
 - privat
 - FTTB (gigabitfähig)
 - ▤ Lose
 - ▭ Gemeindegrenze



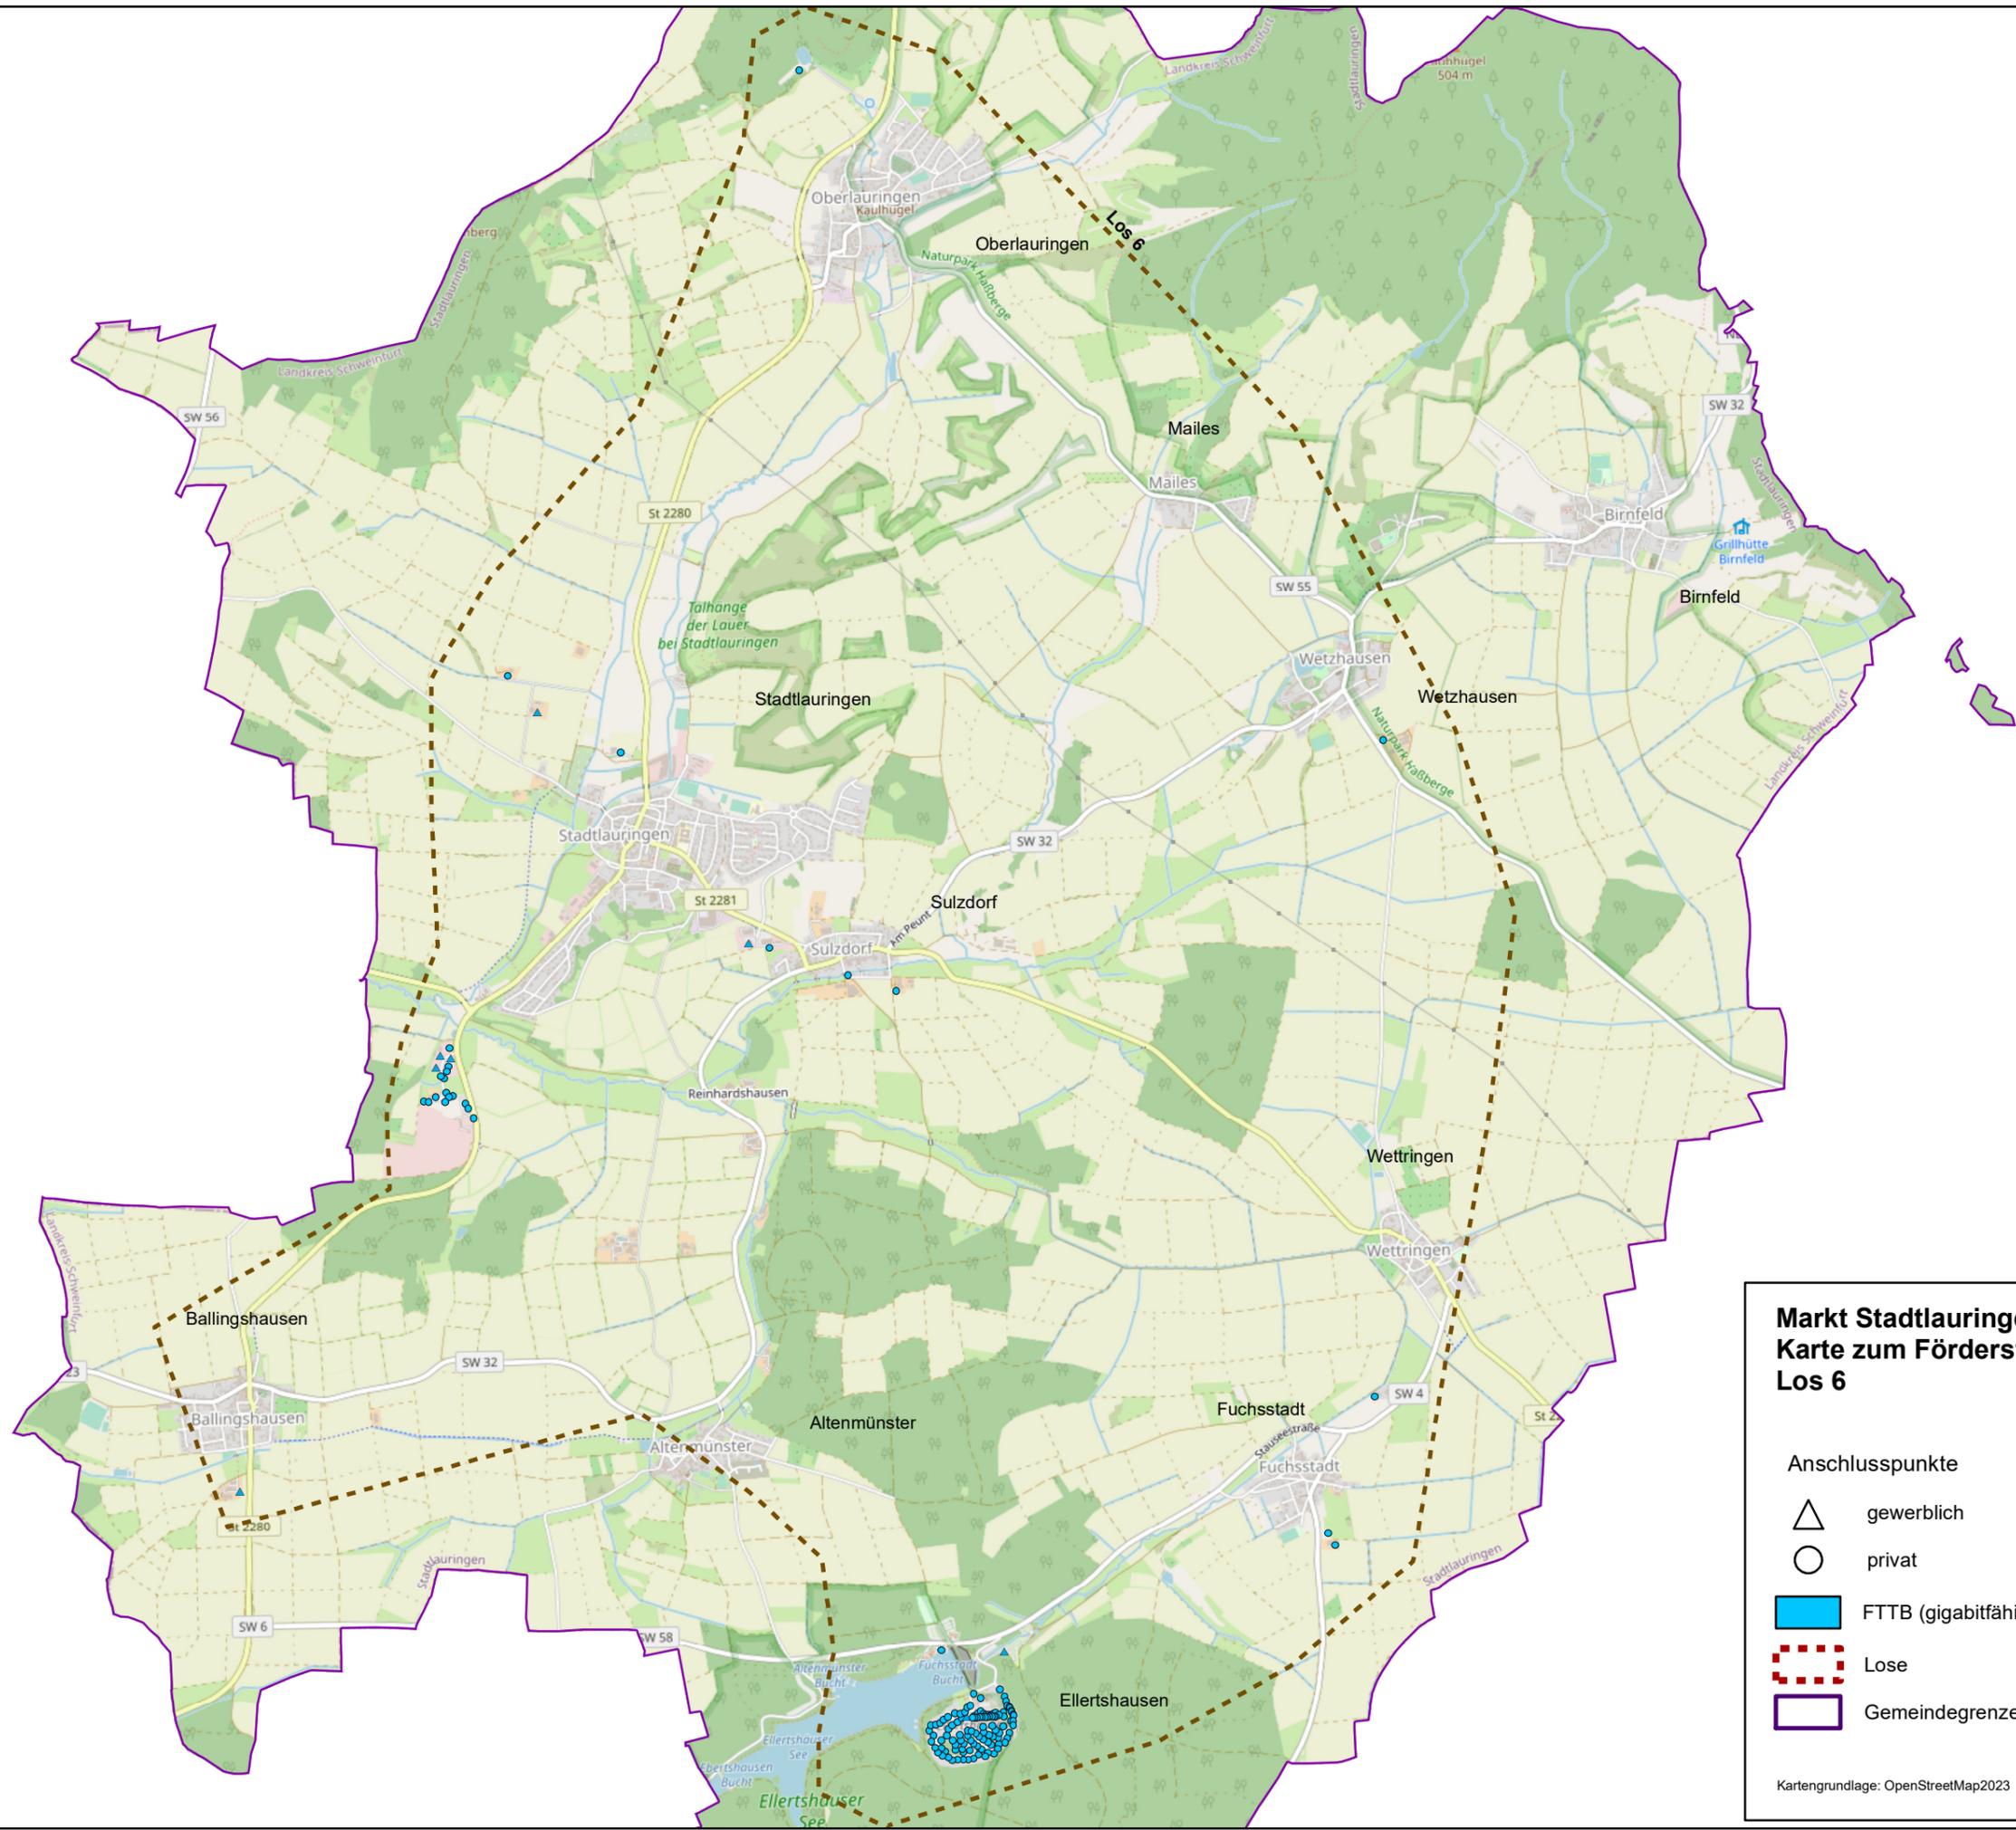

**Markt Stadtlauringen
Karte zum Fördersteckbrief
Los 6**

- Anschlusspunkte**
-  gewerblich
 -  privat
 -  FTTB (gigabitfähig)
 -  Lose
 -  Gemeindegrenze

